




4e verdieping - blok 30 / 34

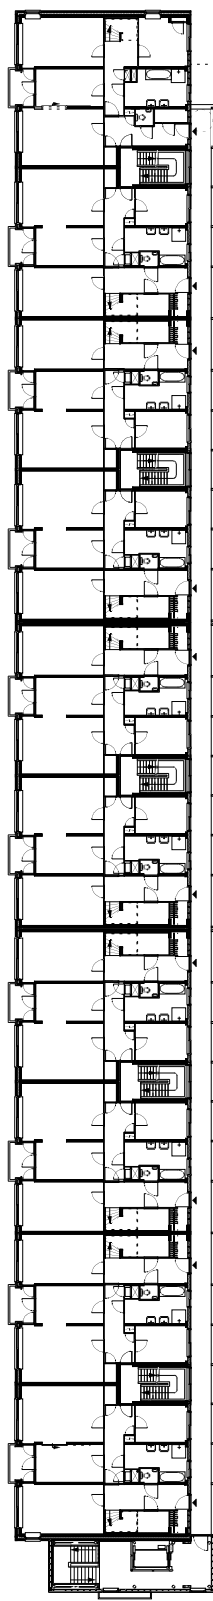


3e verdieping - blok 30 / 34

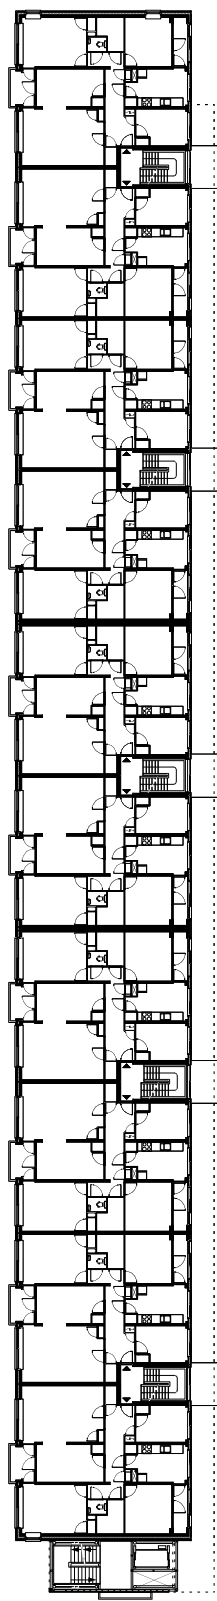


1e+2e verdieping - blok 30 / 34

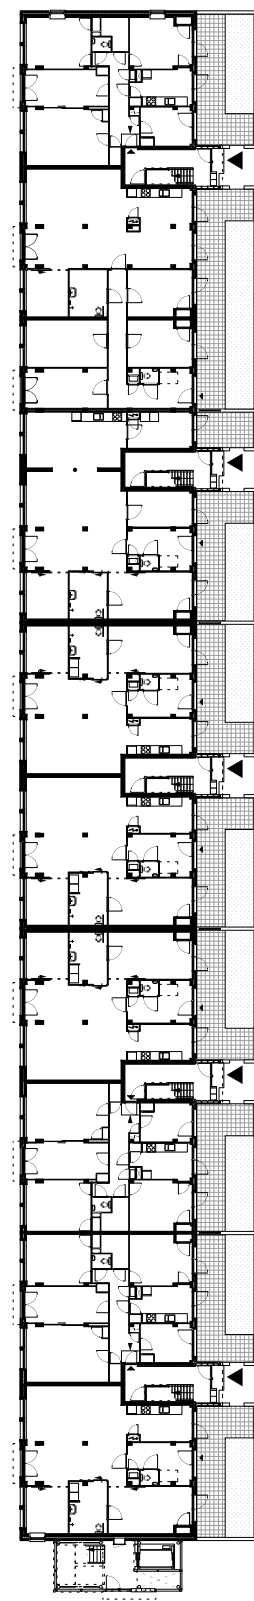


begane grond - blok 30

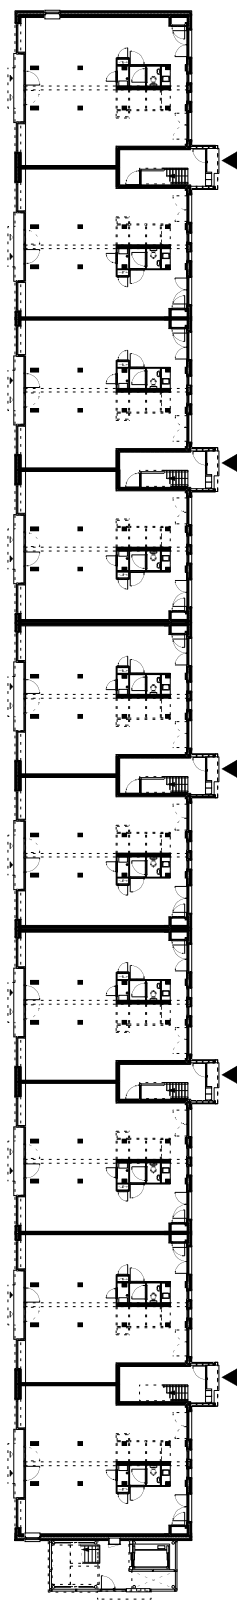


begane grond - blok 34

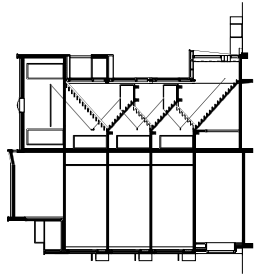


doorsnede - blok 30

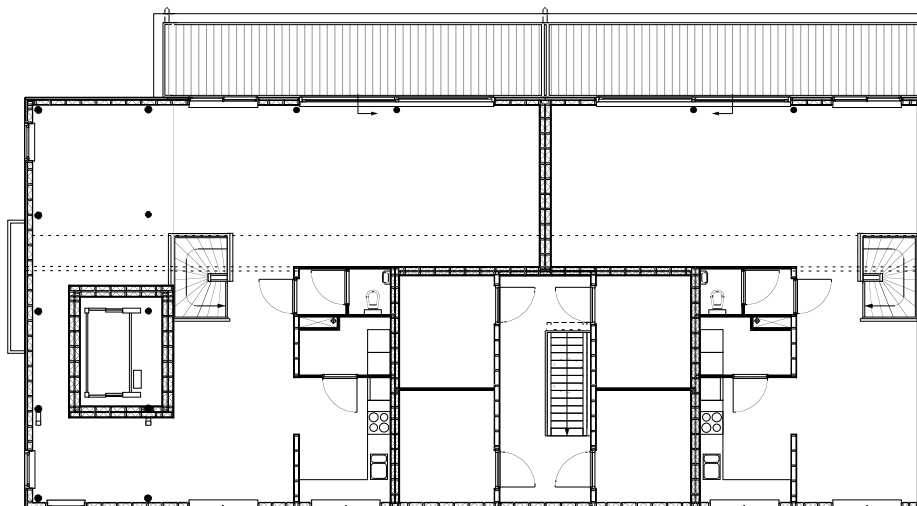


4e verdieping / verdieping maisonnettes - blok 30 / 34

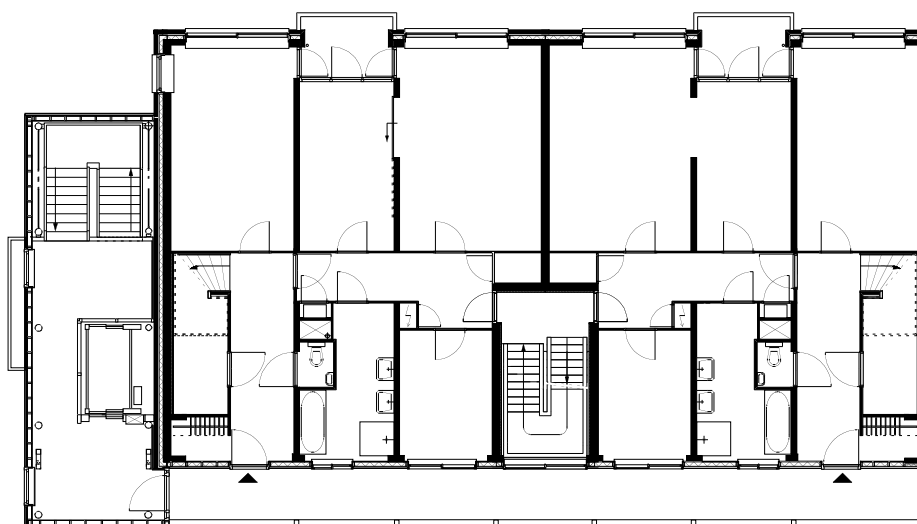

3e verdieping / entree maisonnettes - blok 30 / 34

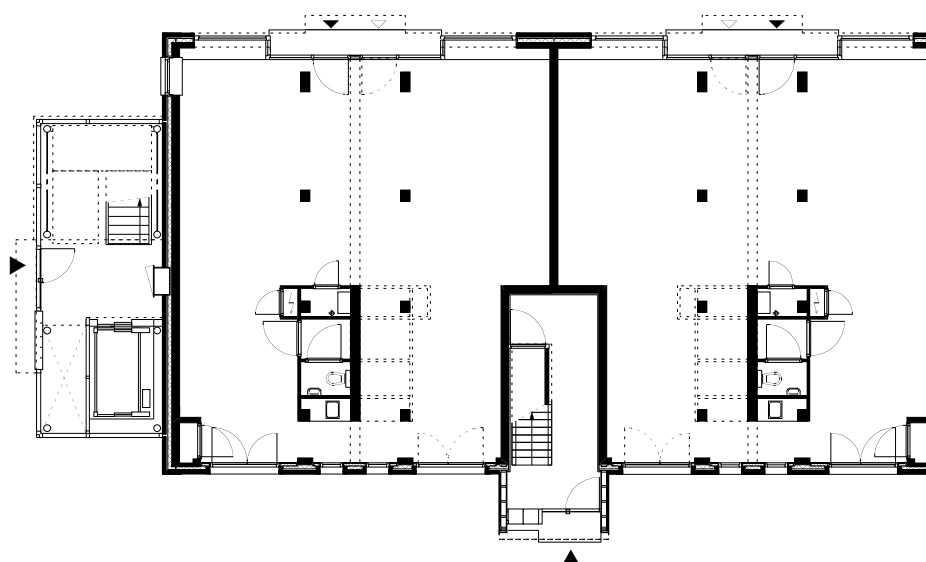

begane grond / bedrijfsruimten - blok 34

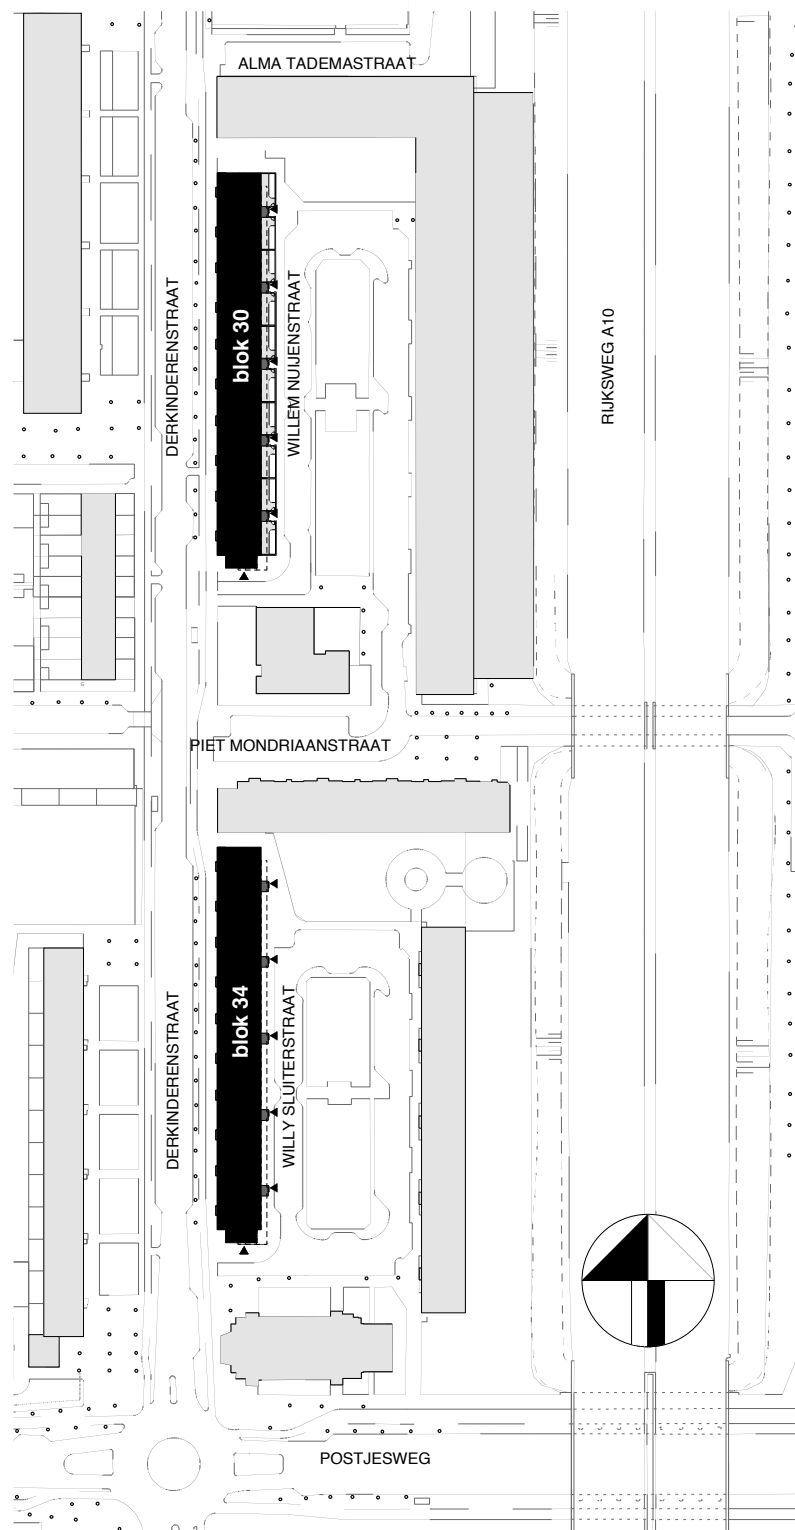

situatie 1:2000