


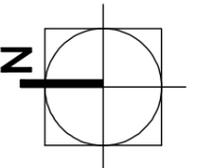
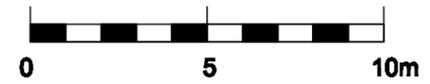
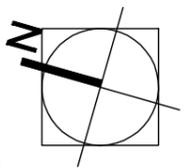
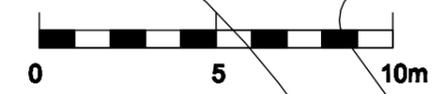




situatie

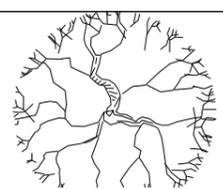


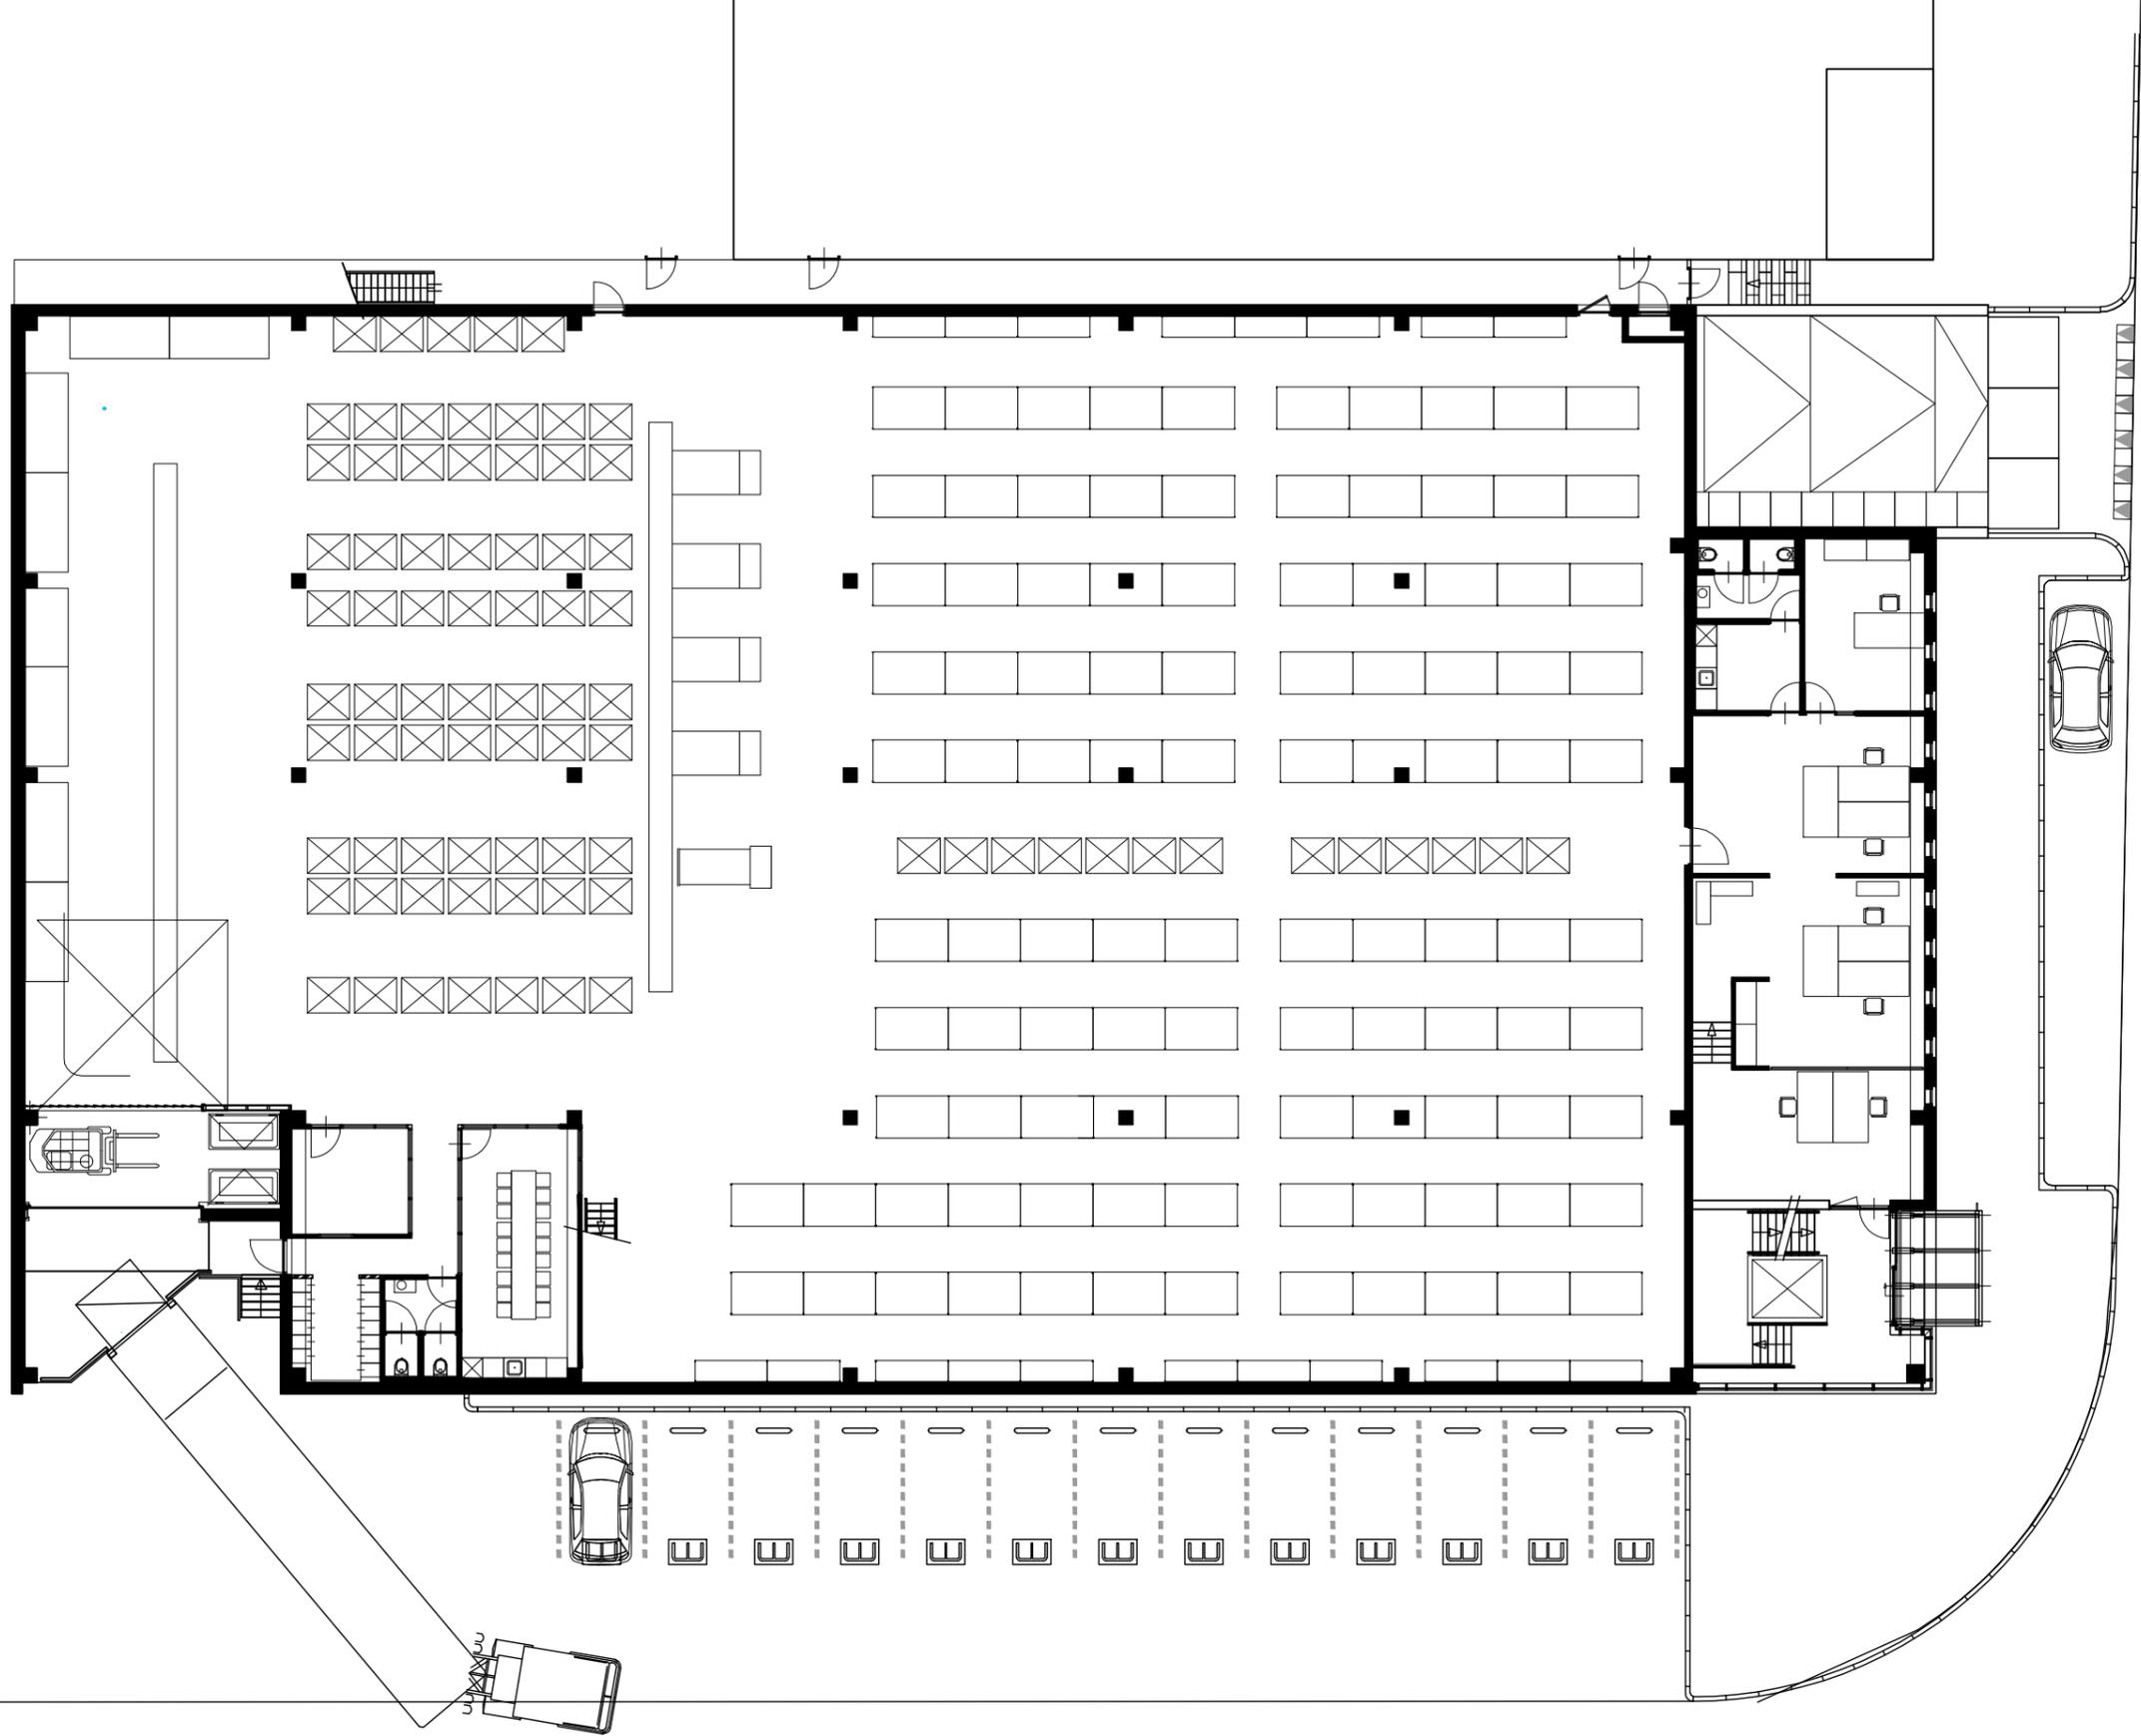

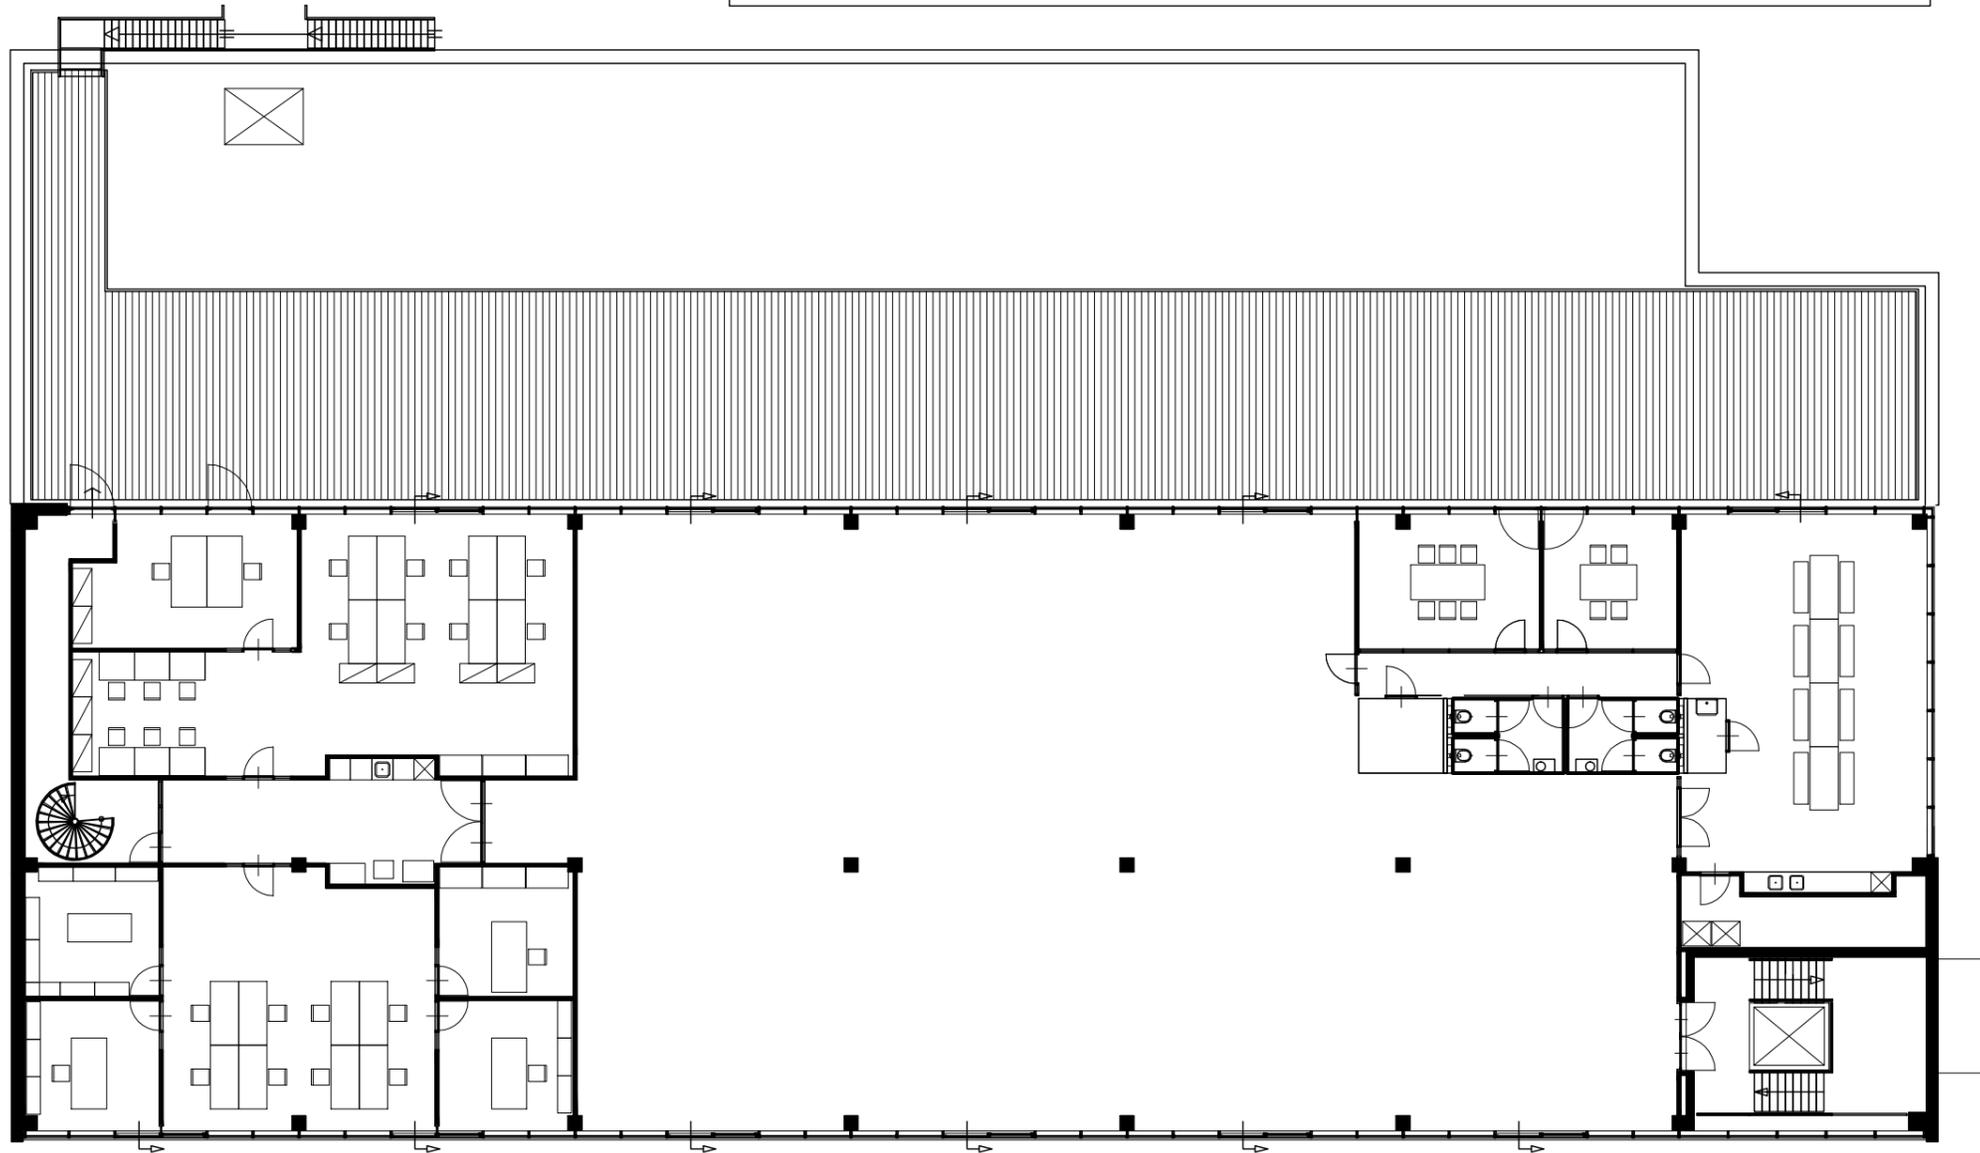



tweede verdieping

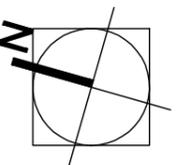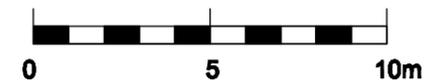

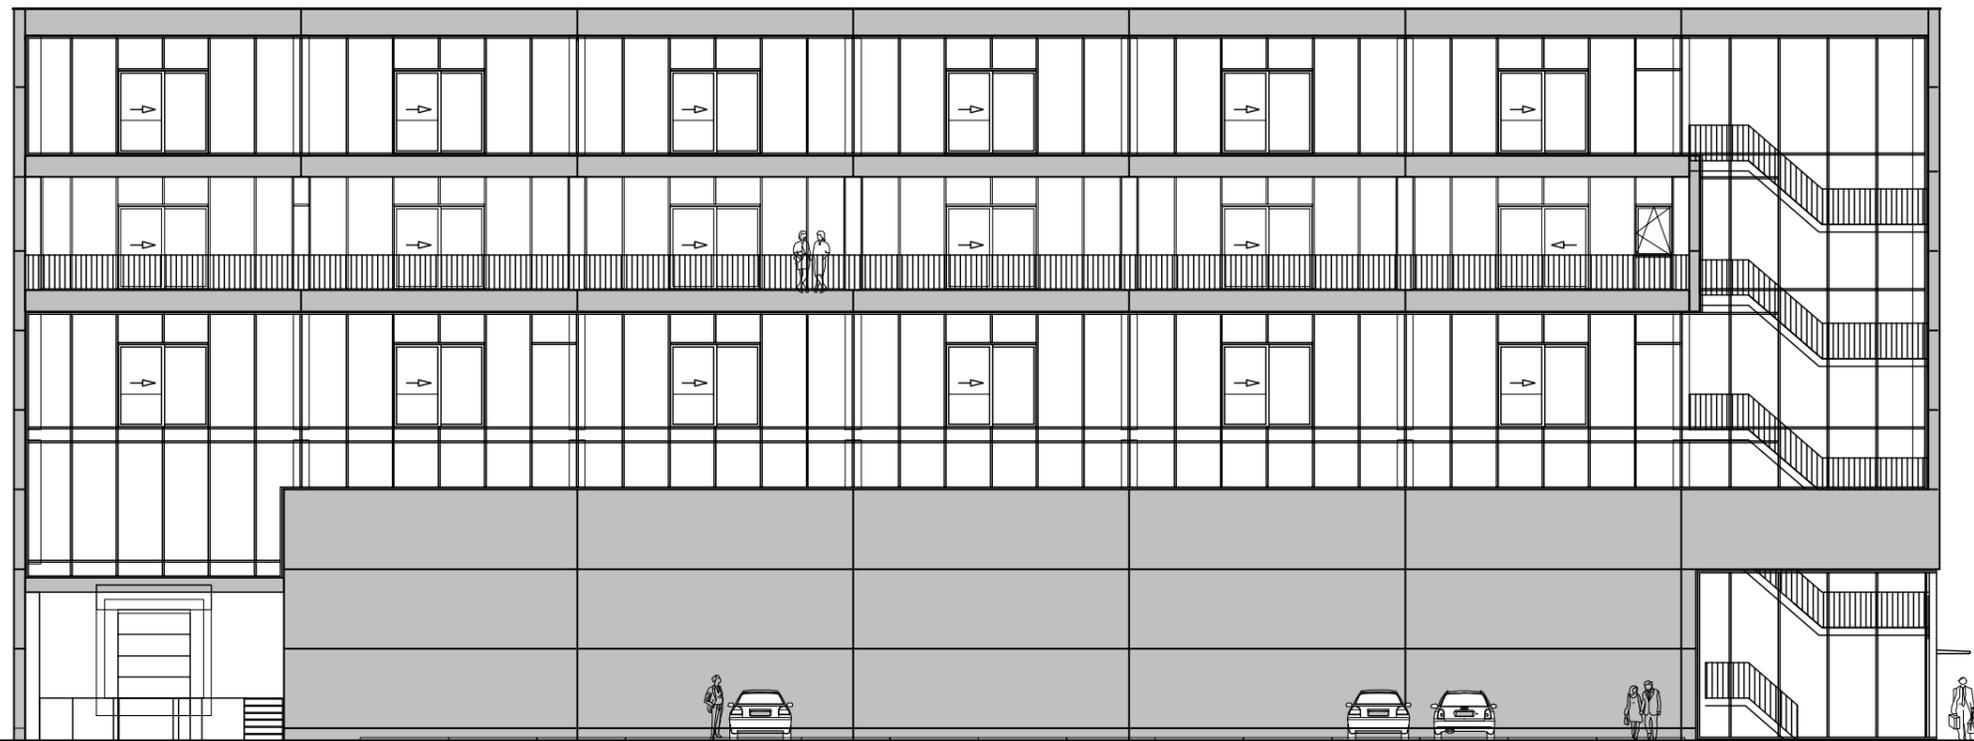



aanzicht westgevel

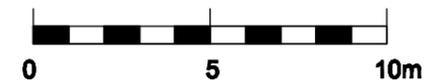

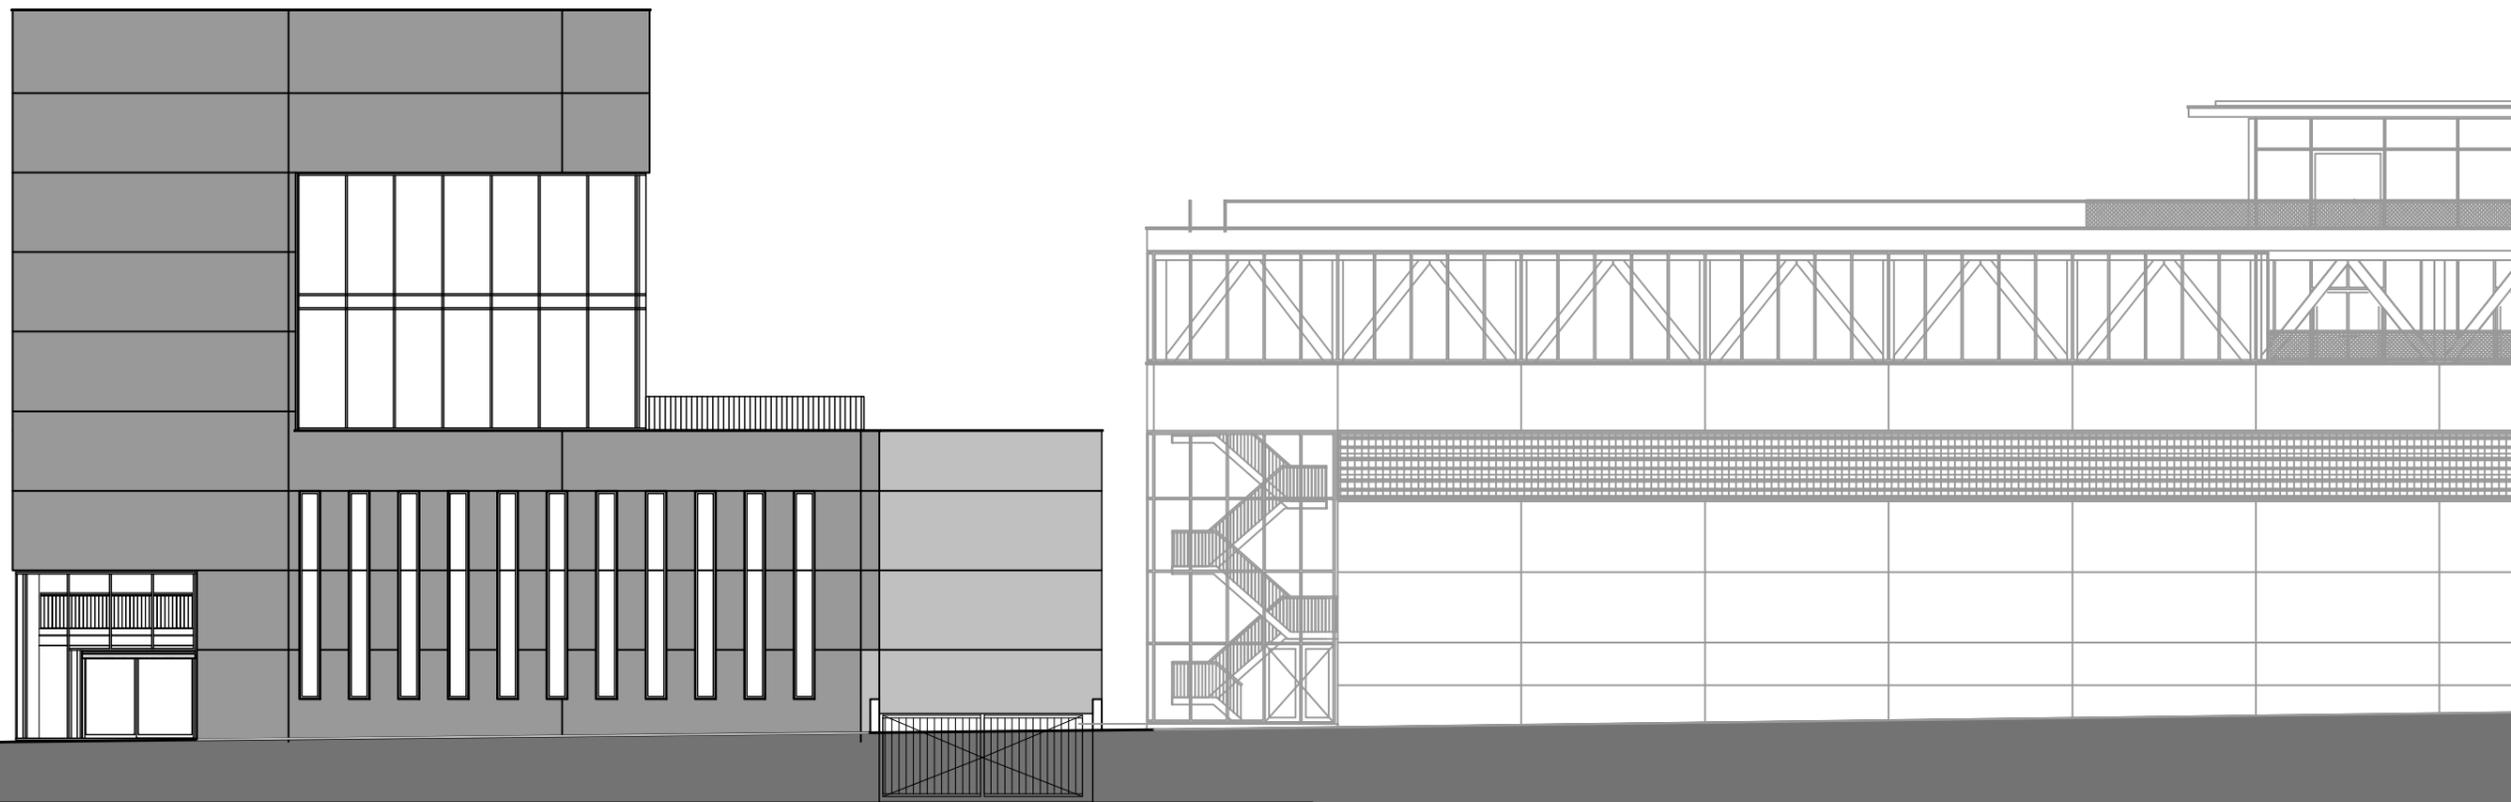



aanzicht zuidgevel

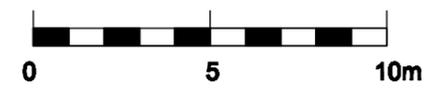

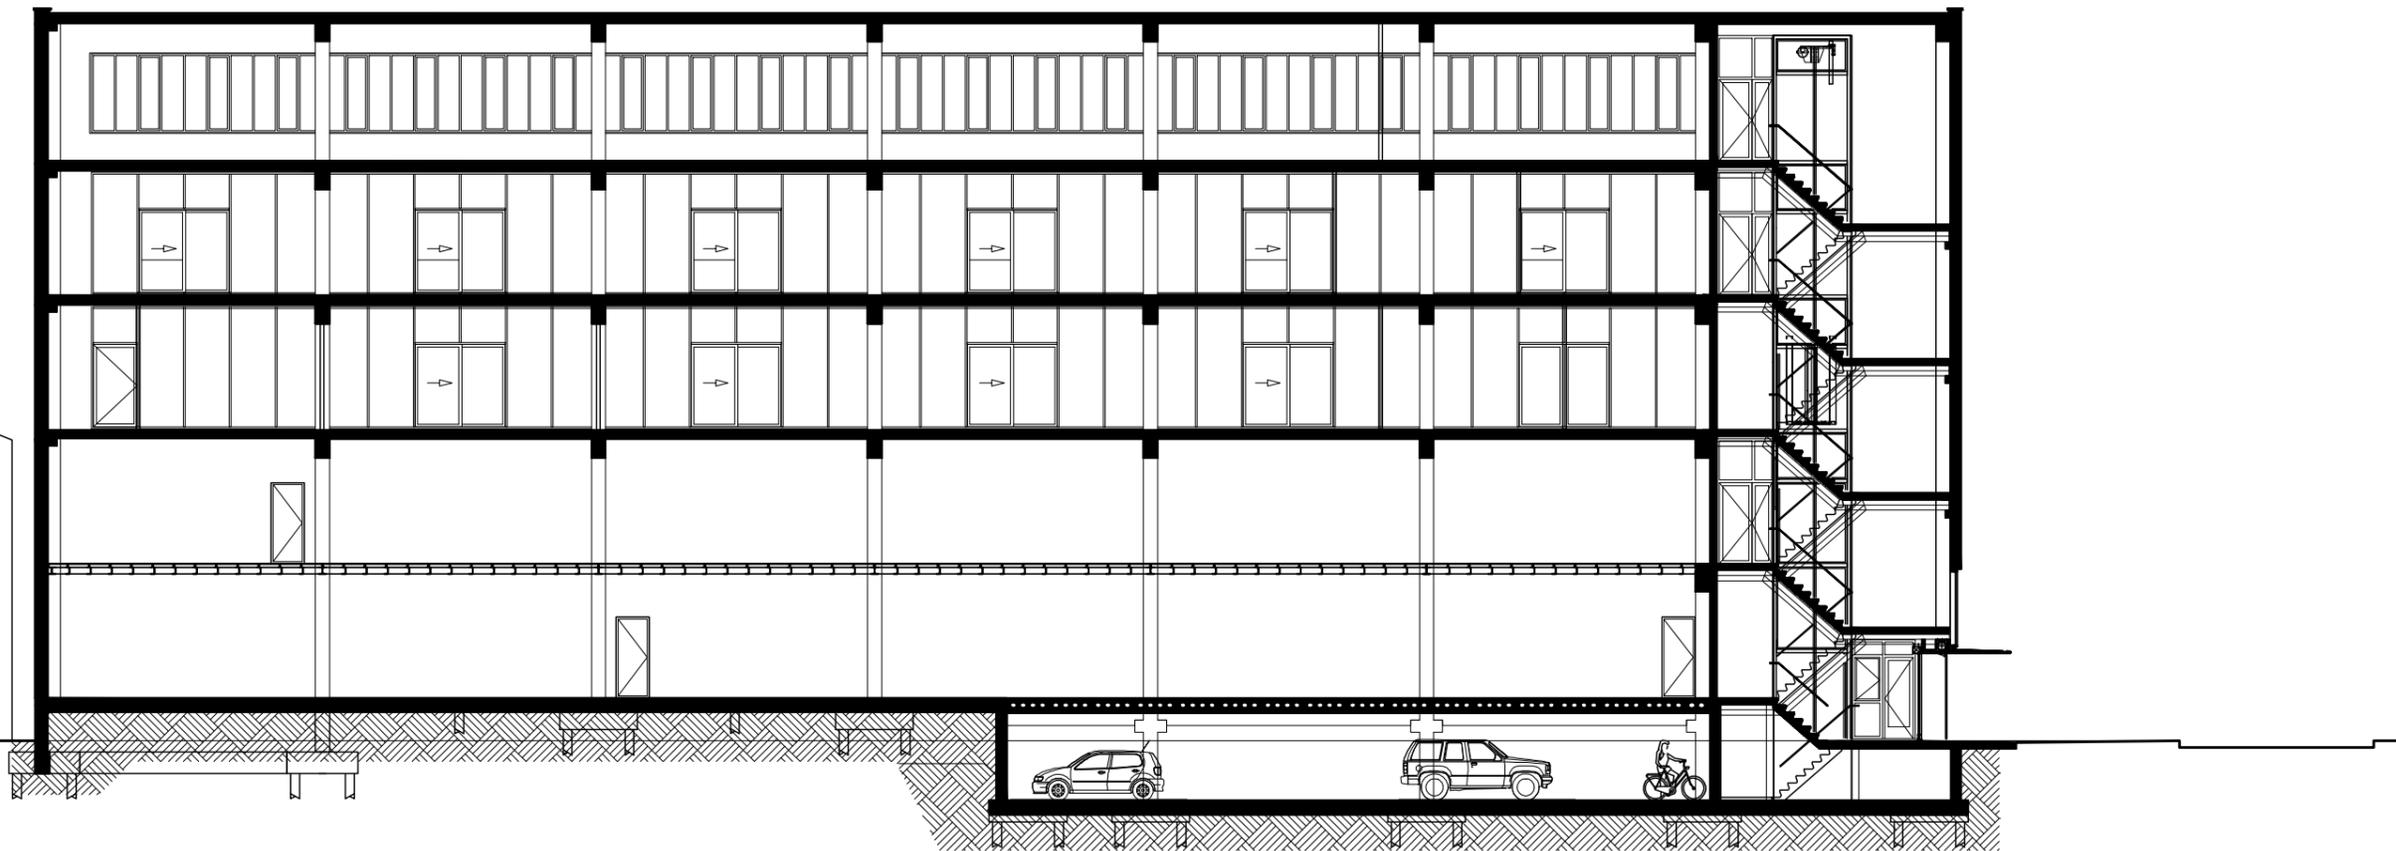

doorsnede 1



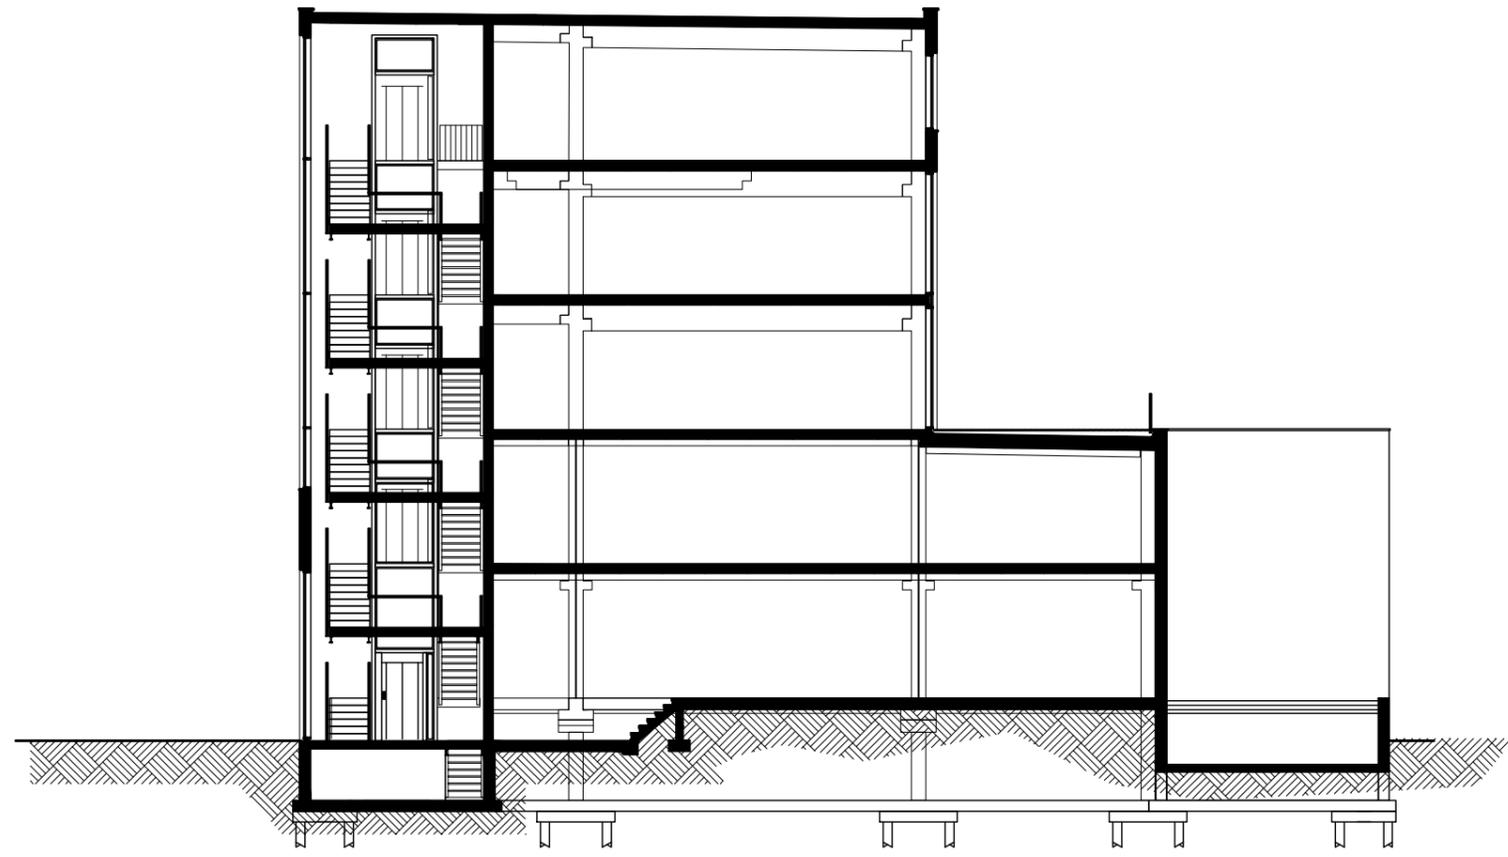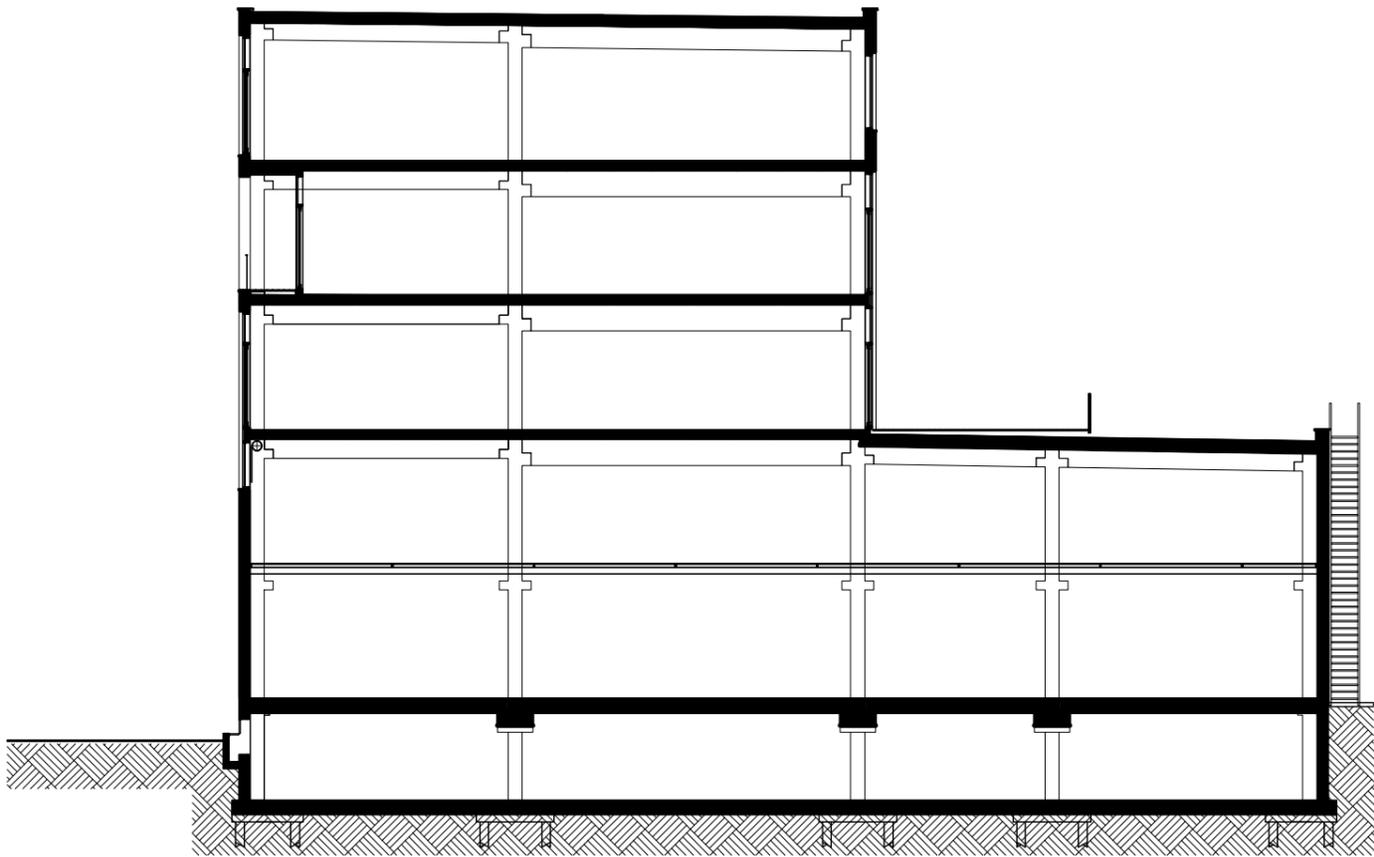

doorsnede 3 & 4

