


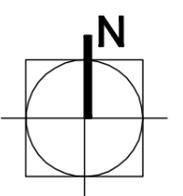


Situatie


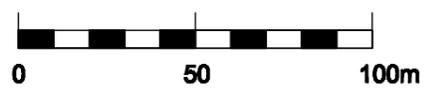


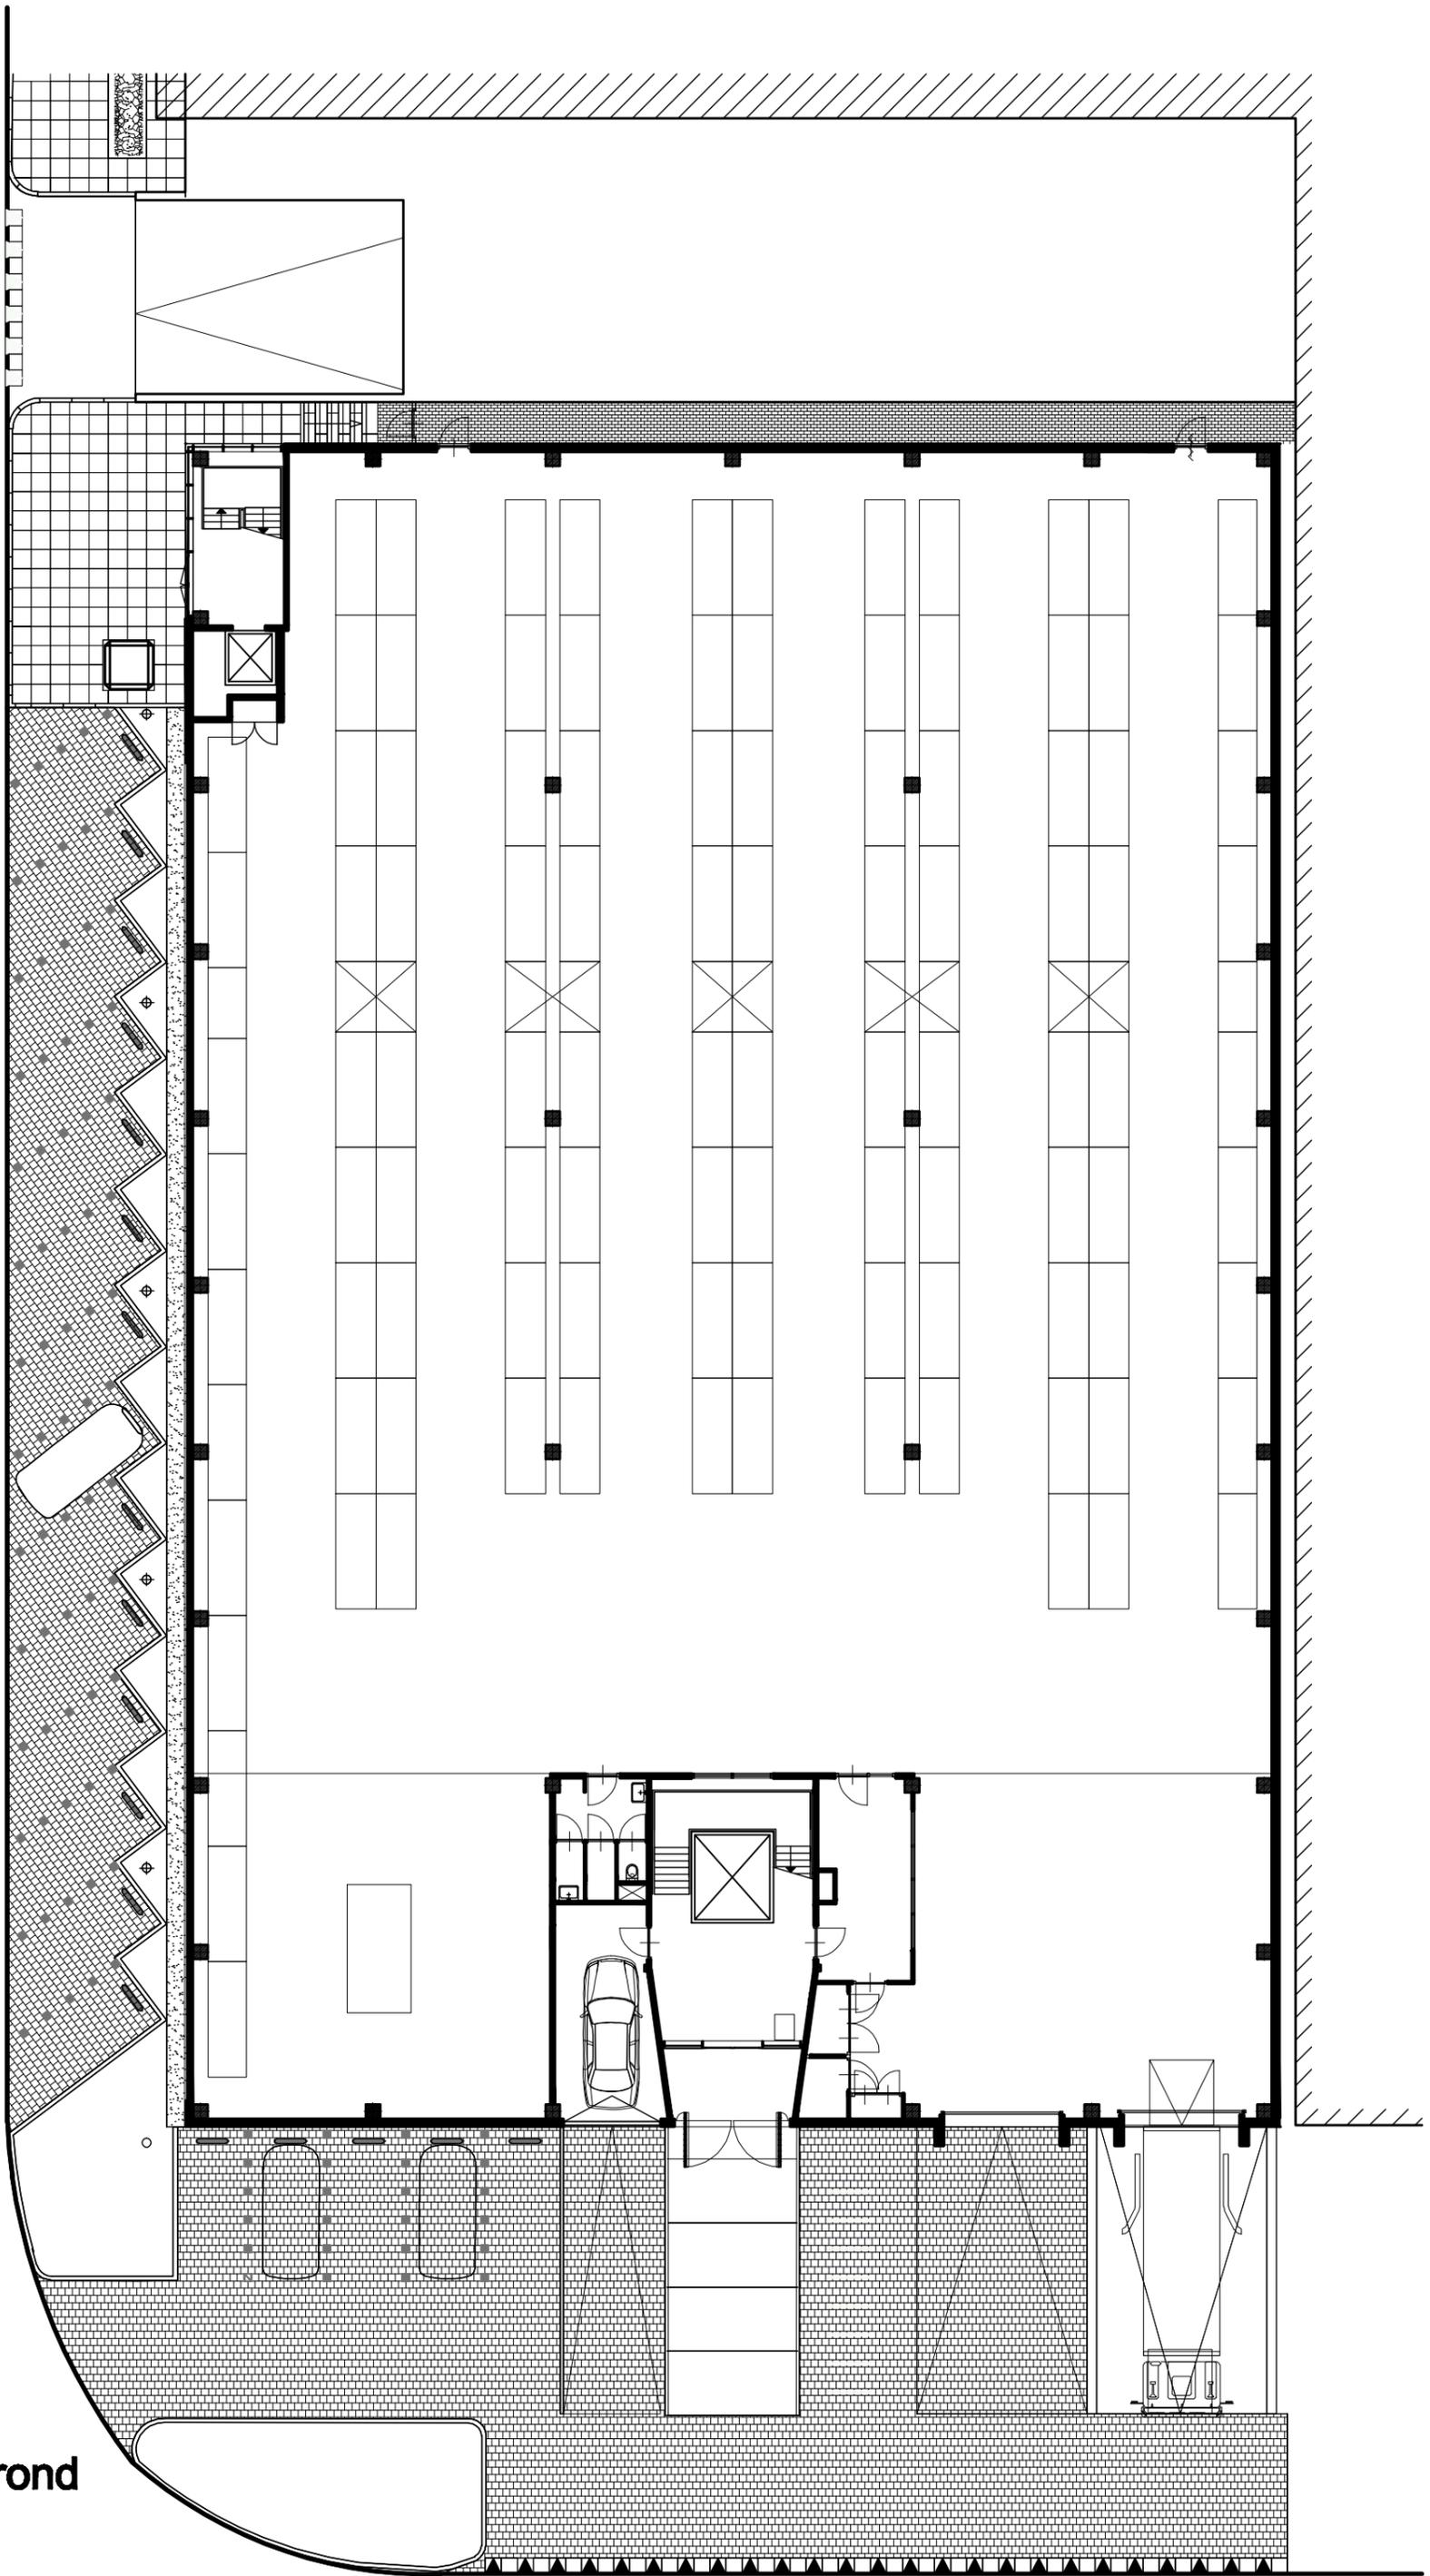


Begane Grond
Peil=0

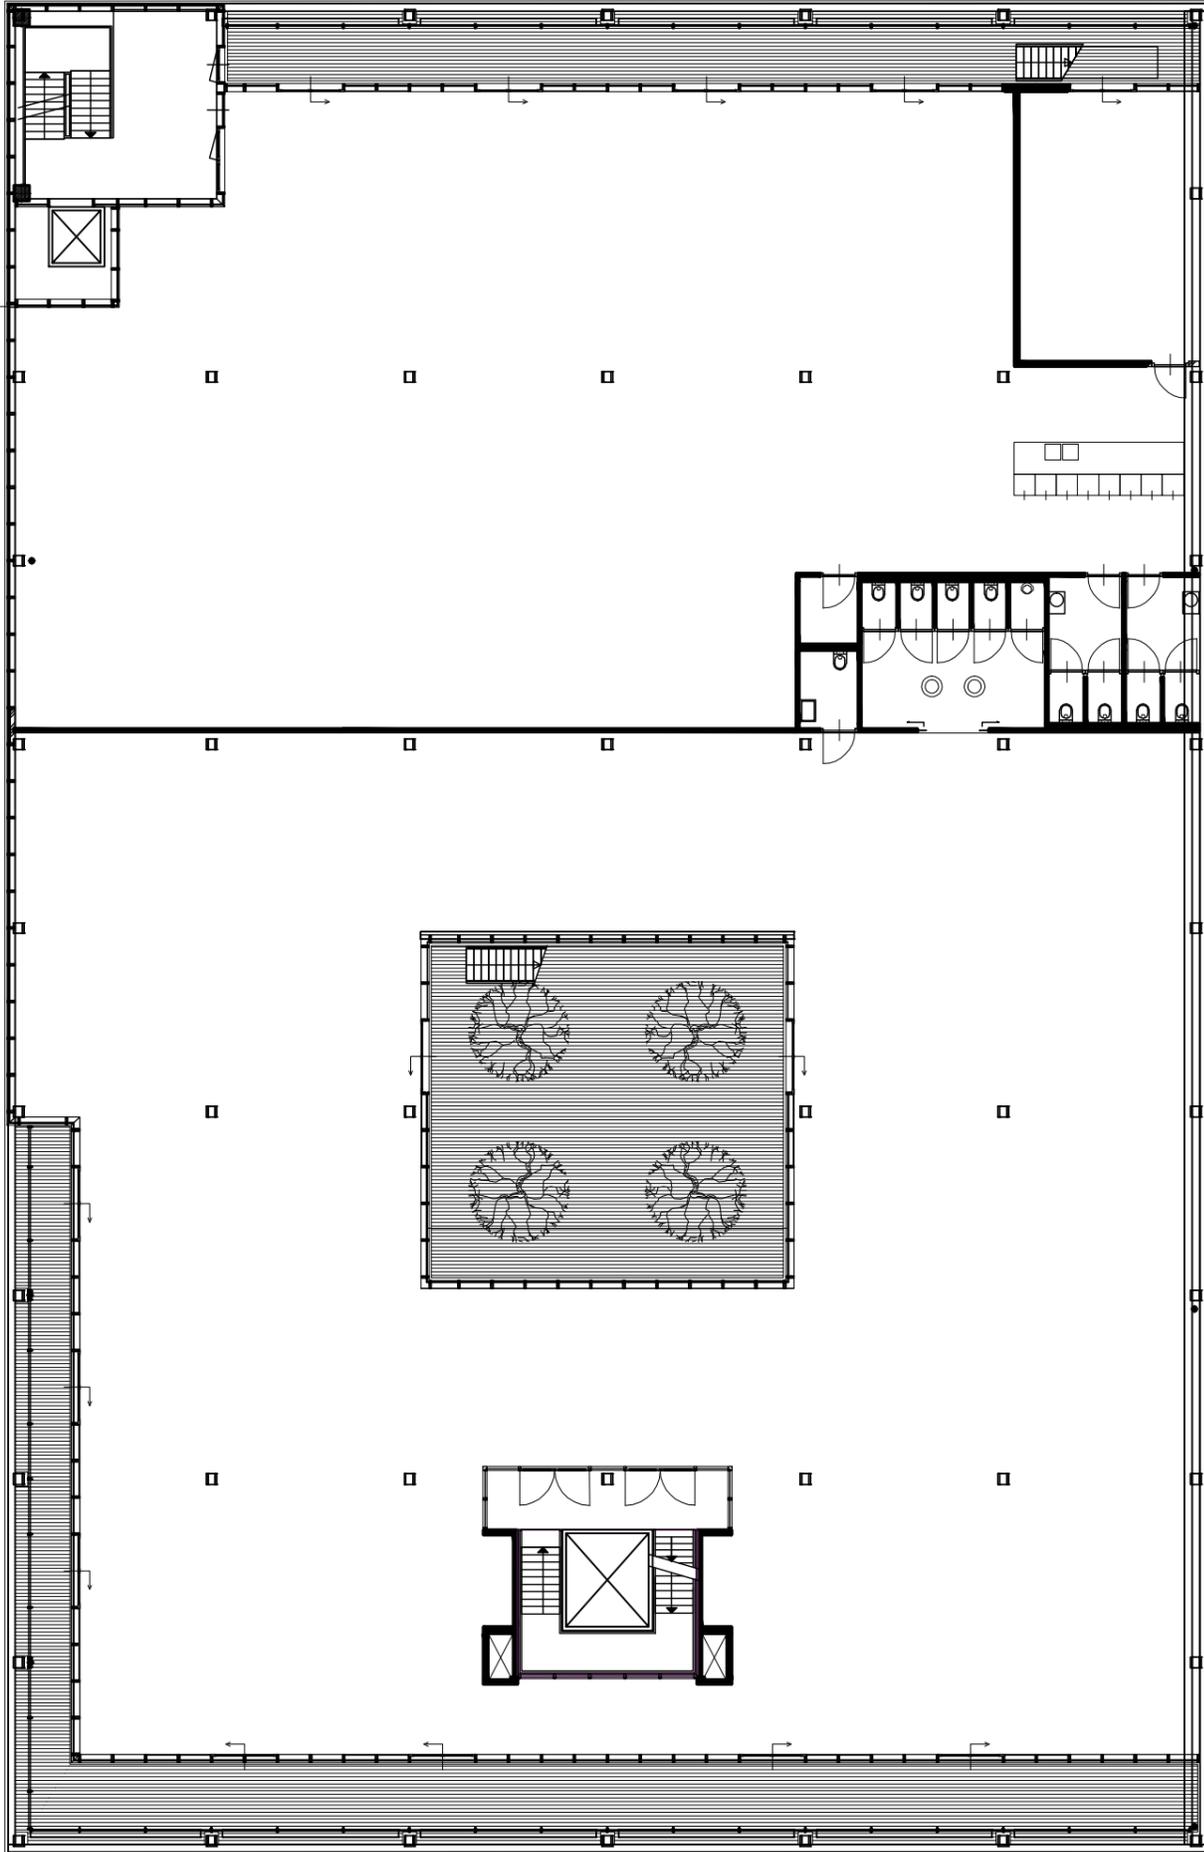


2e verdieping
8900mm +P

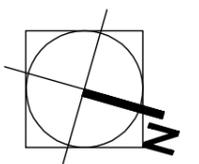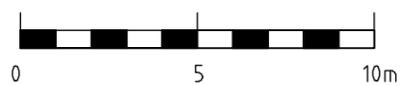

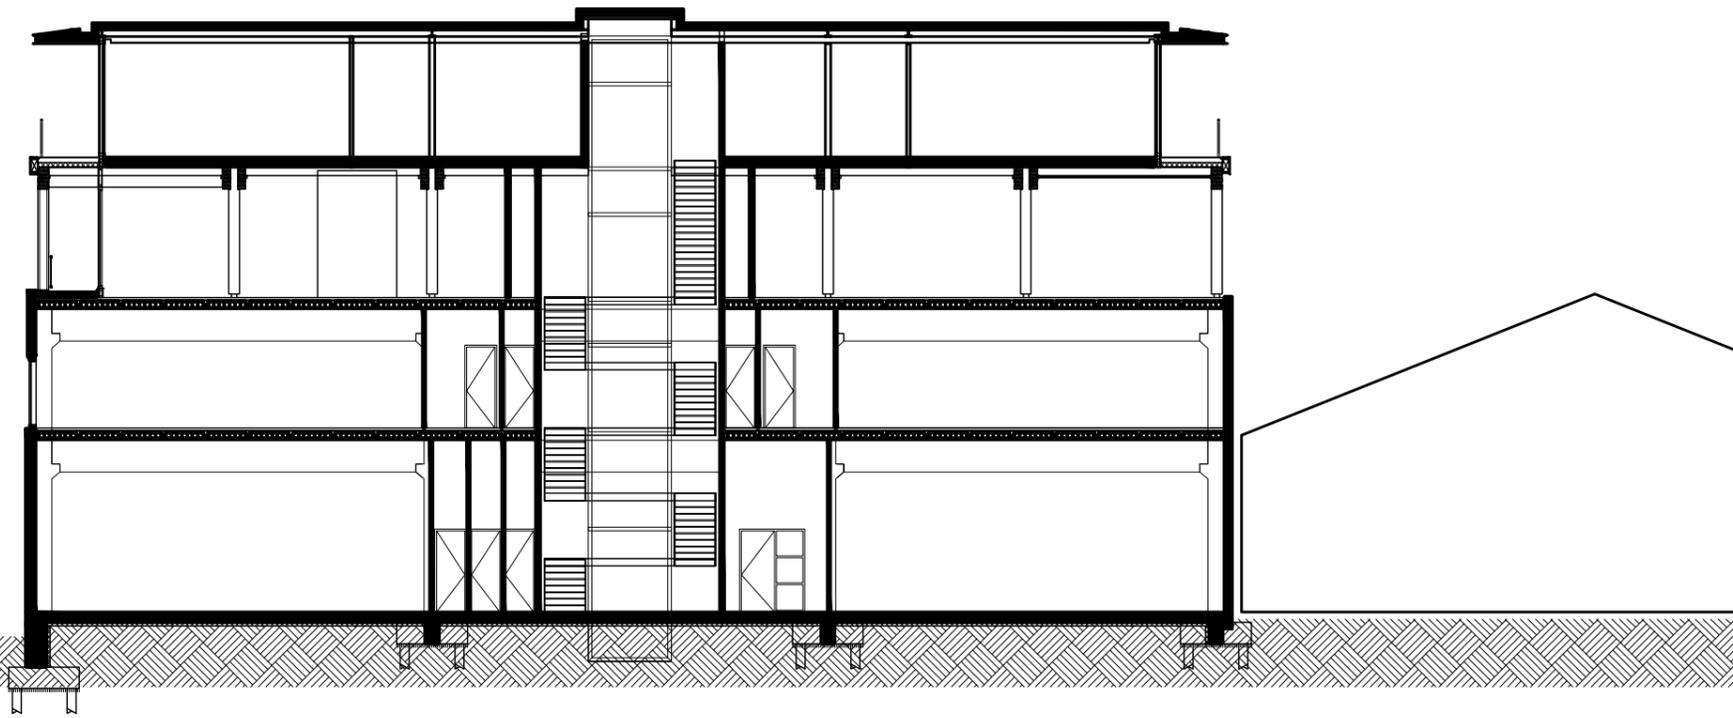


doorsnede -Dd-

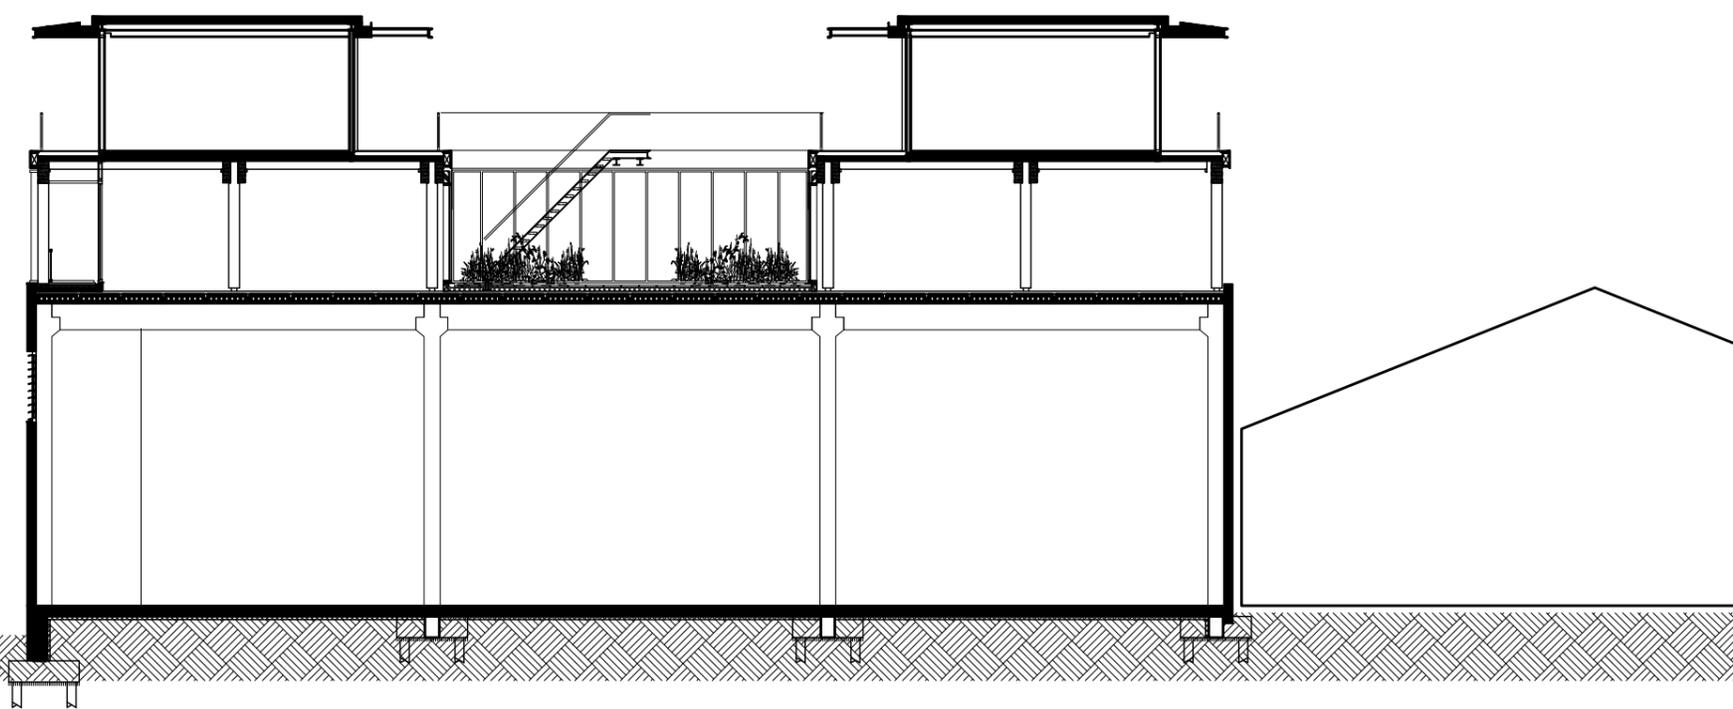


doorsnede -Ee-



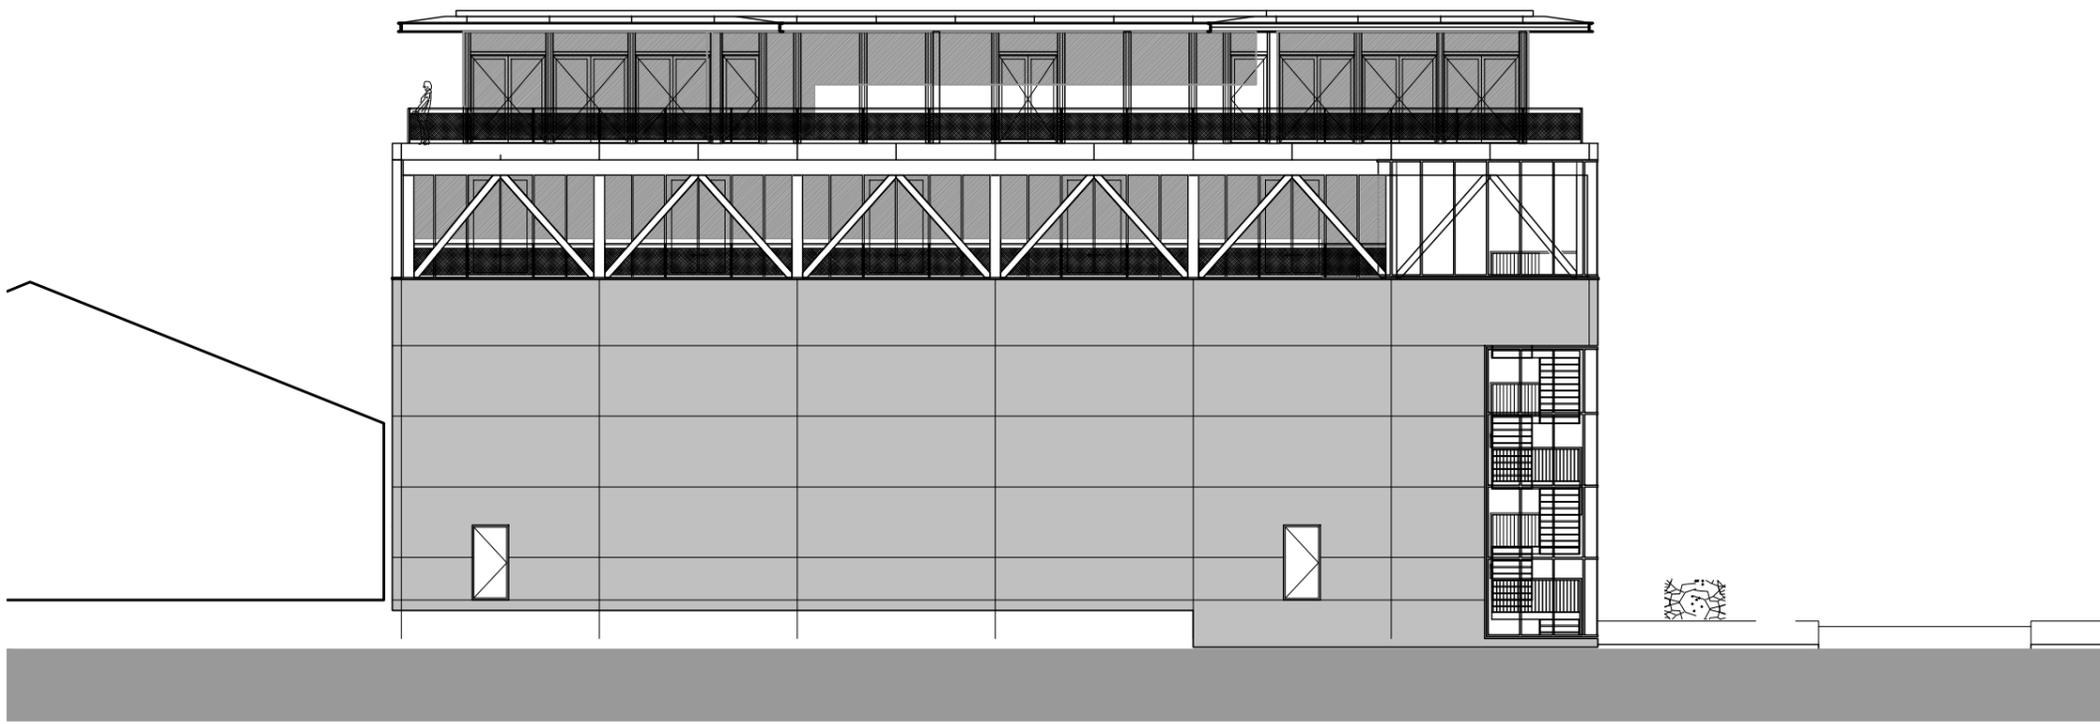

Westgevel

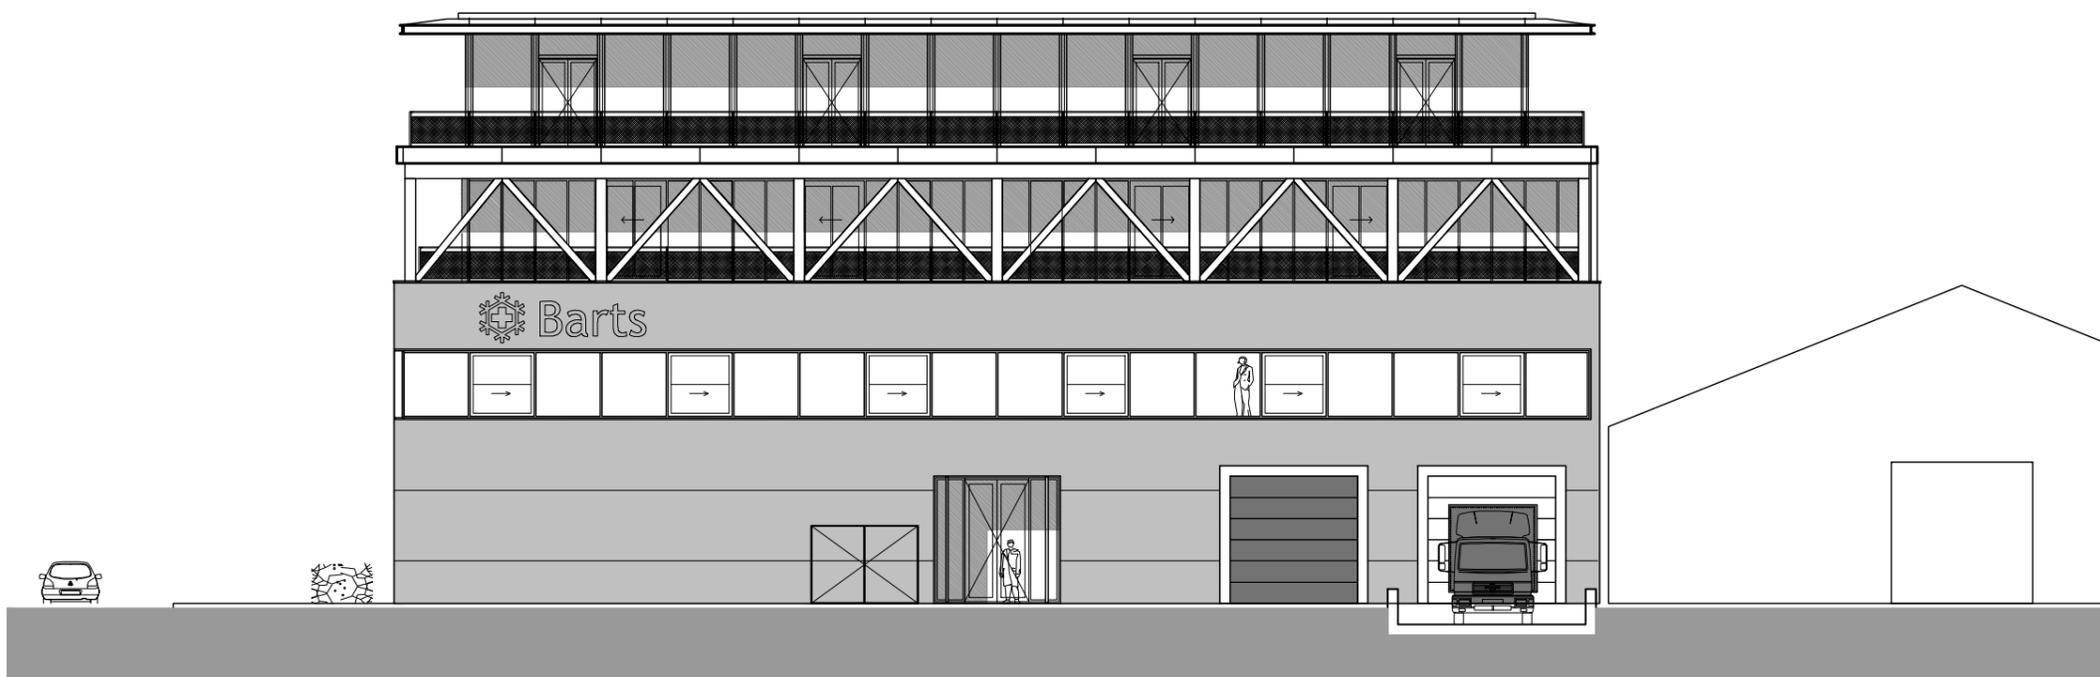

Oostgevel



