


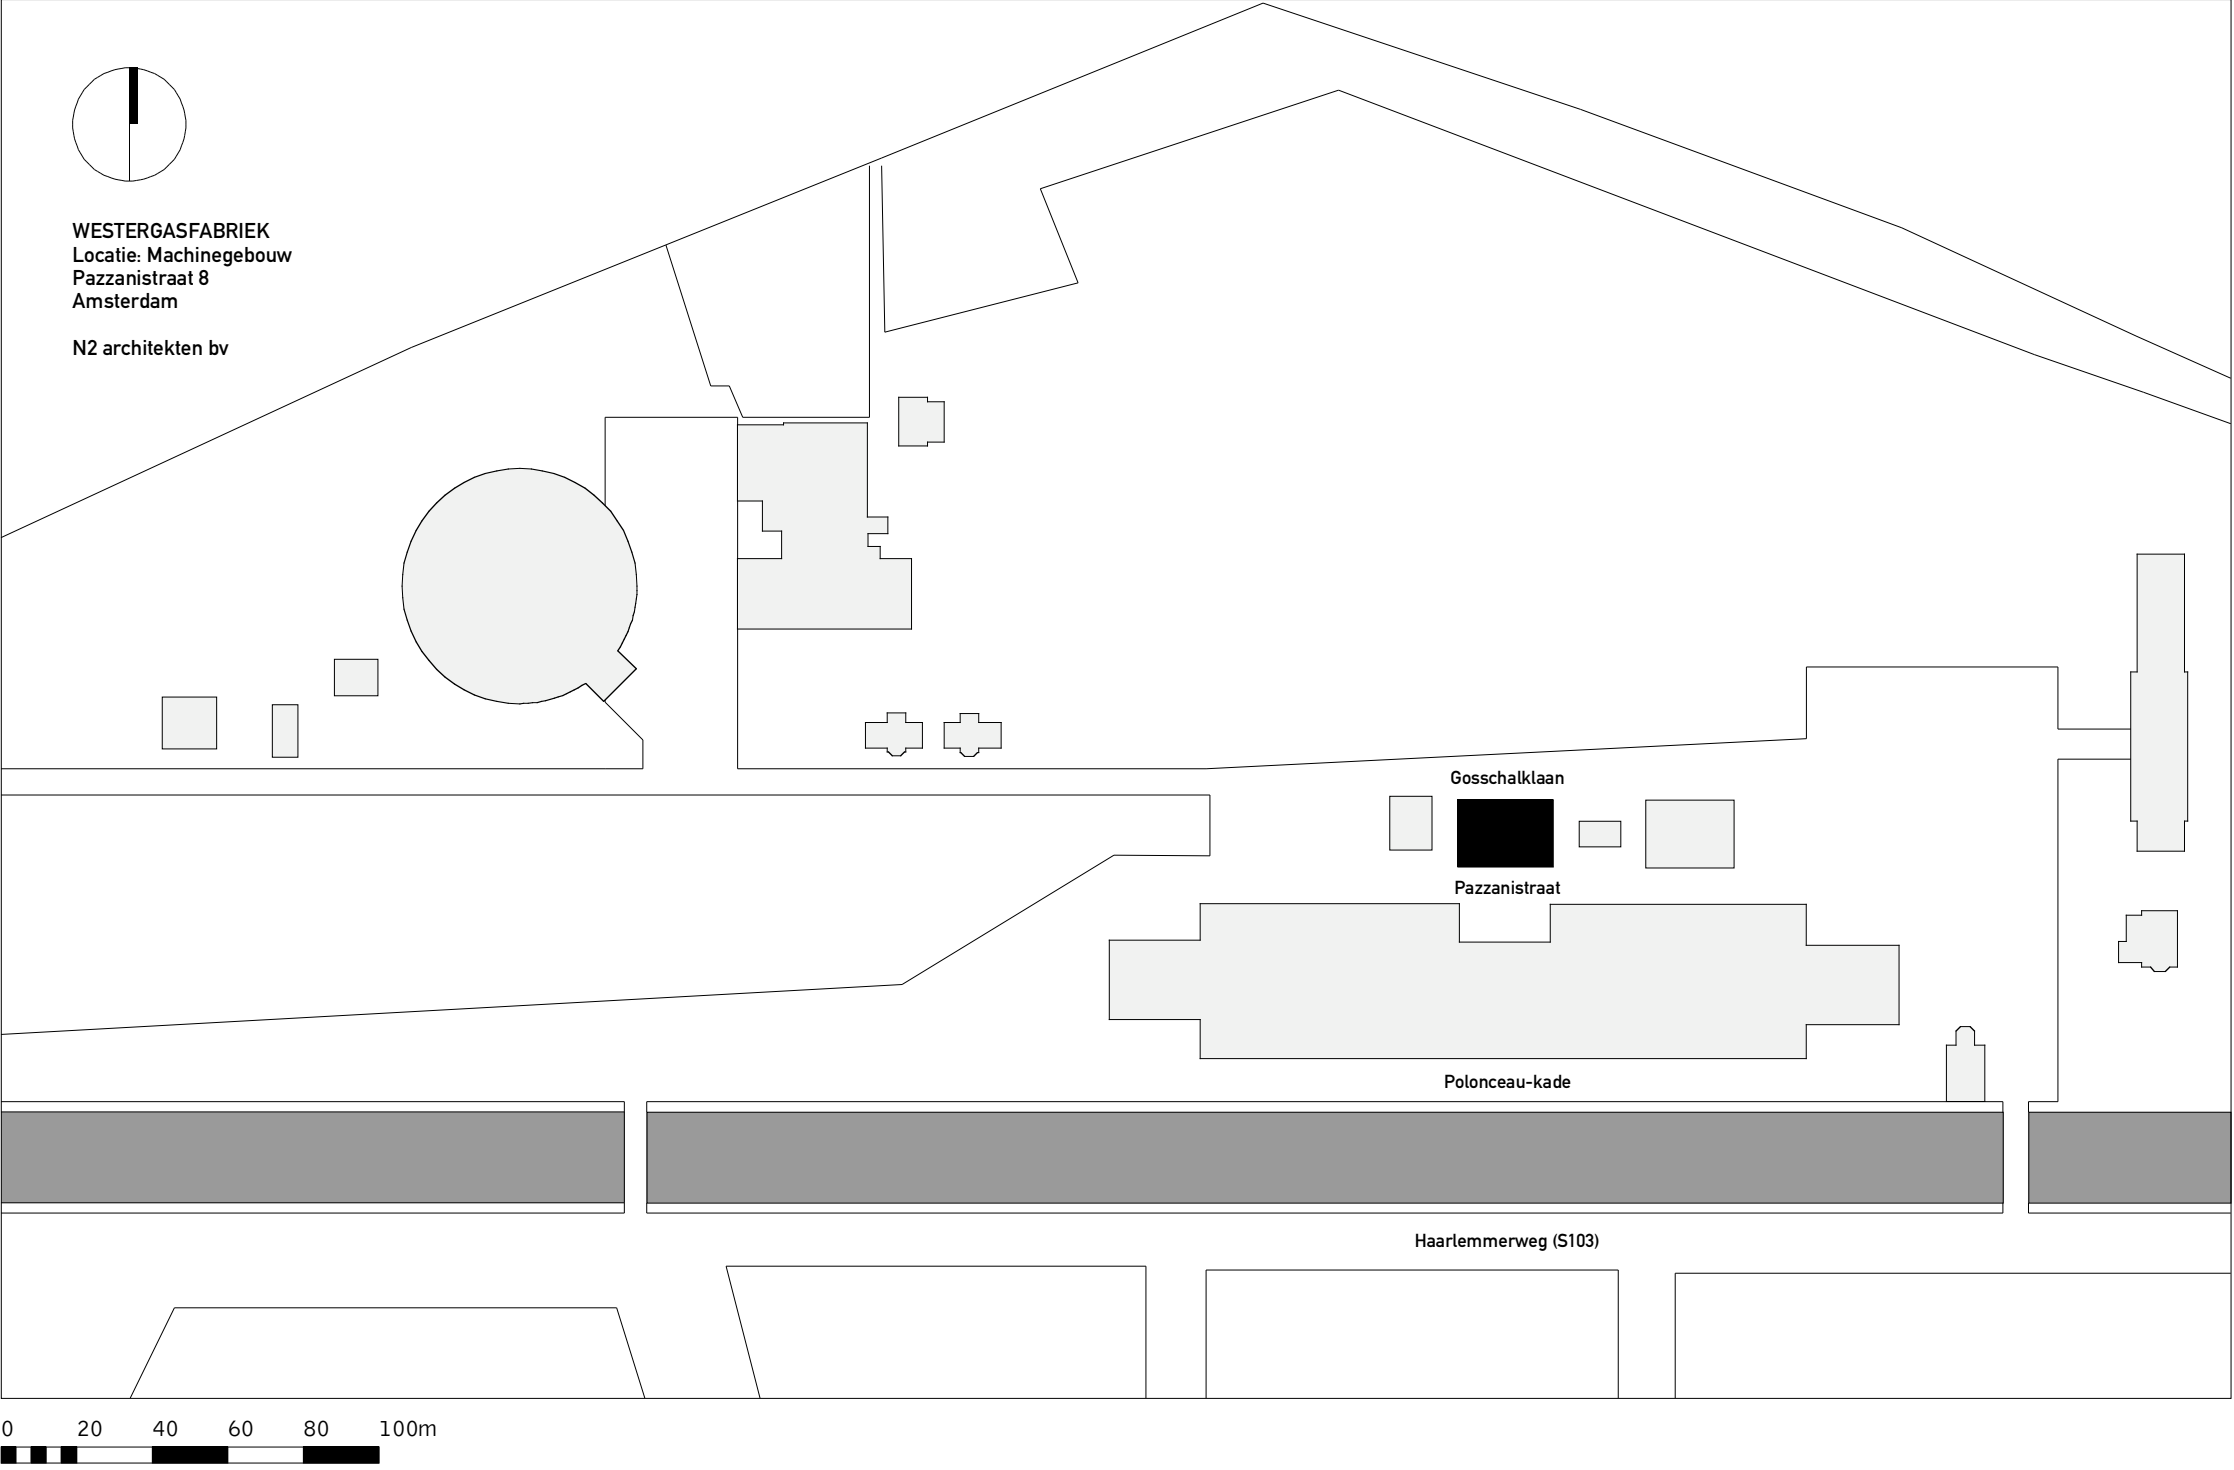
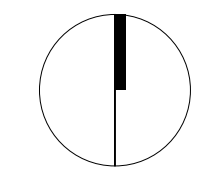
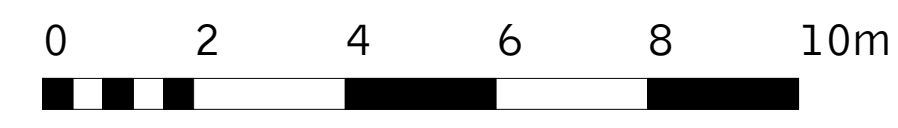
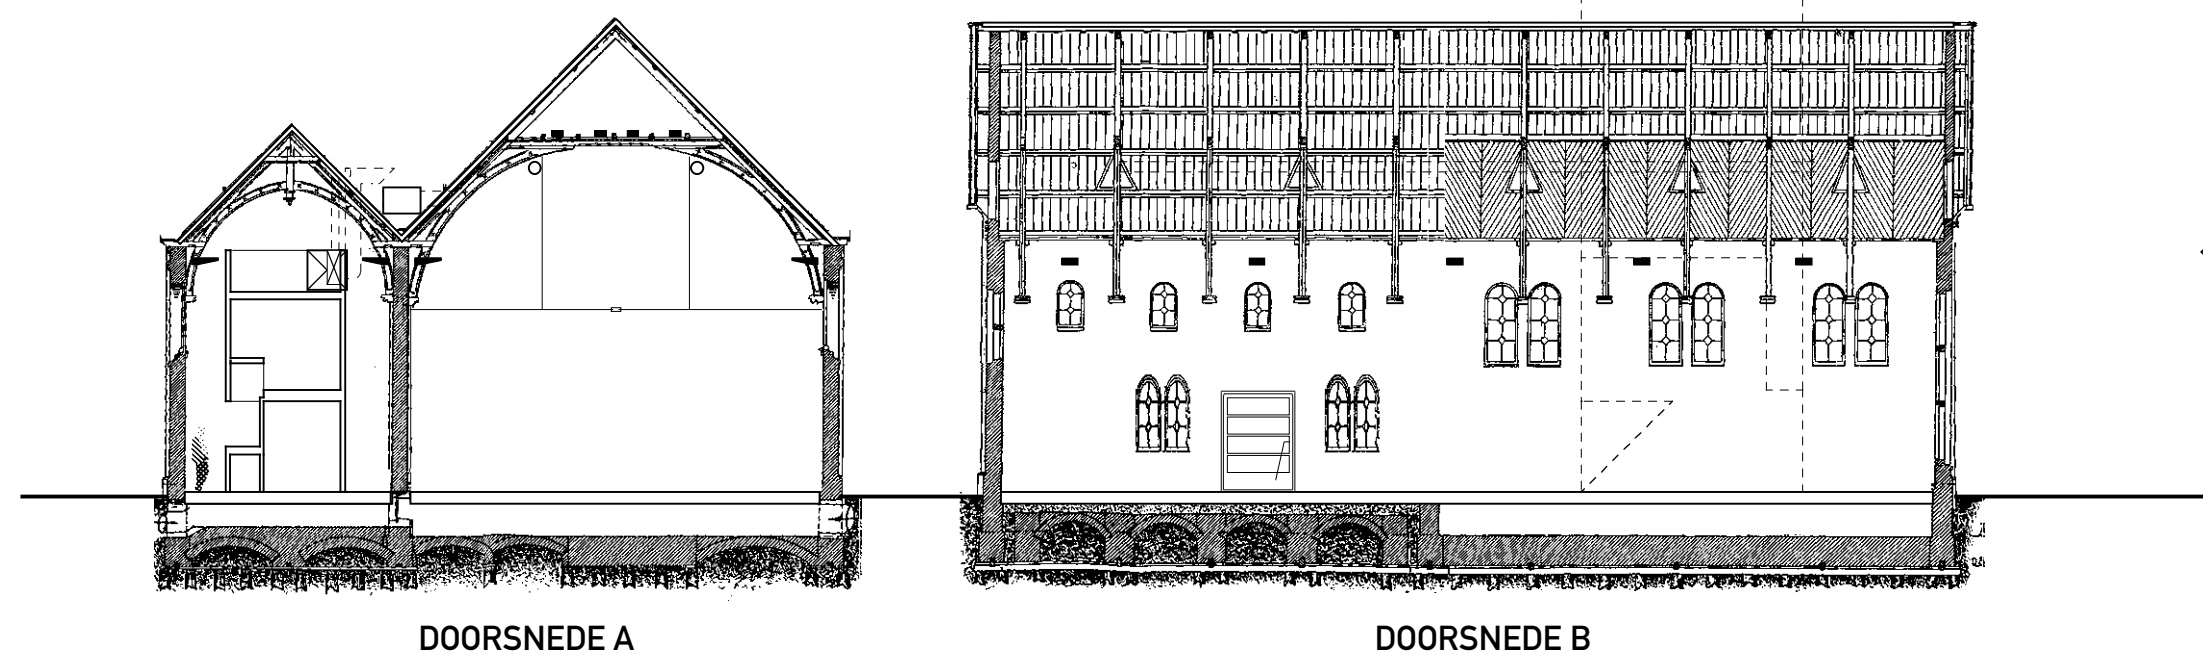


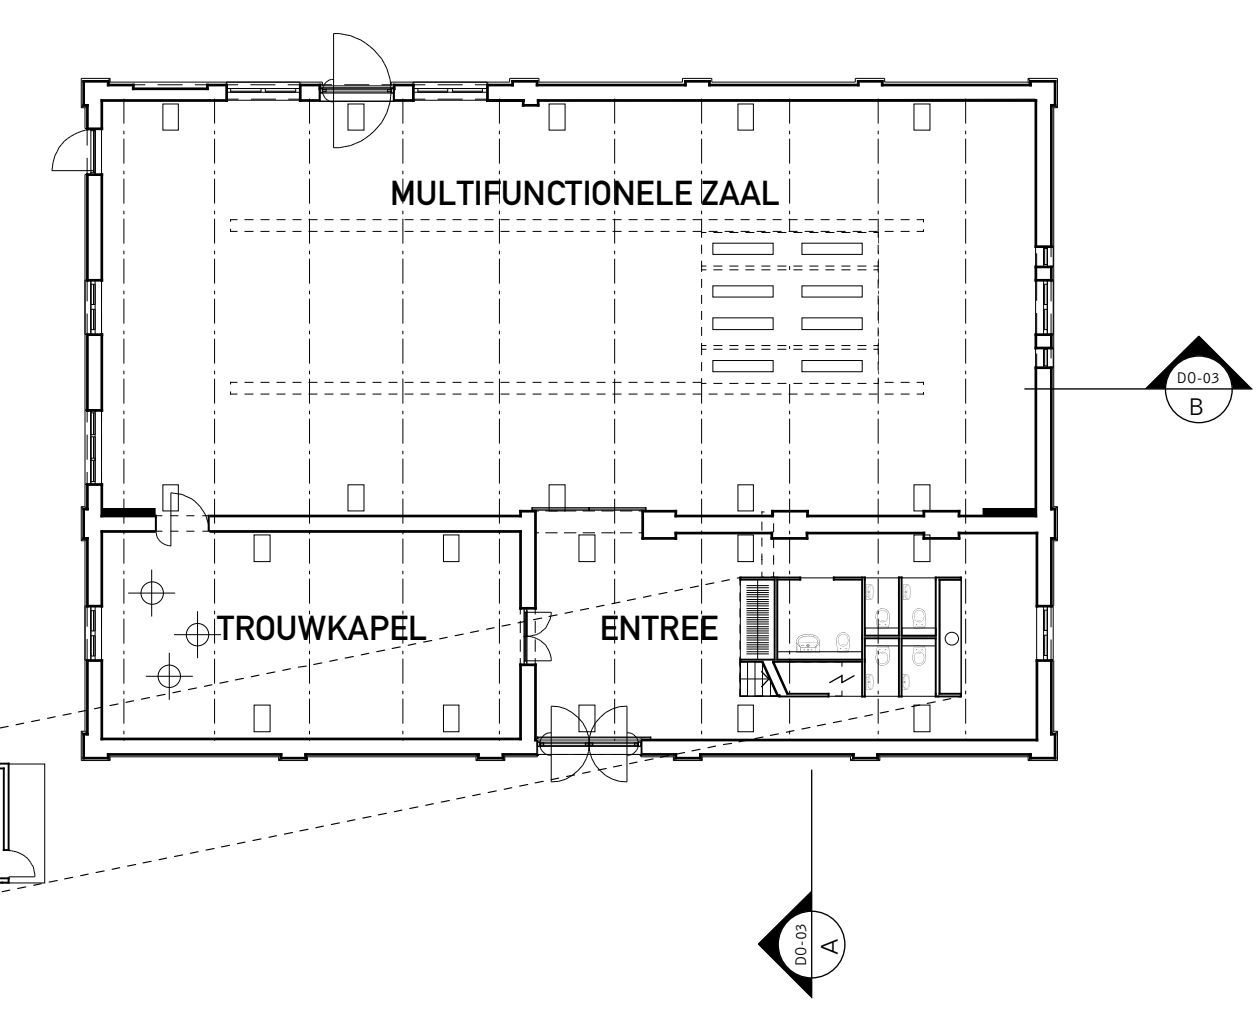


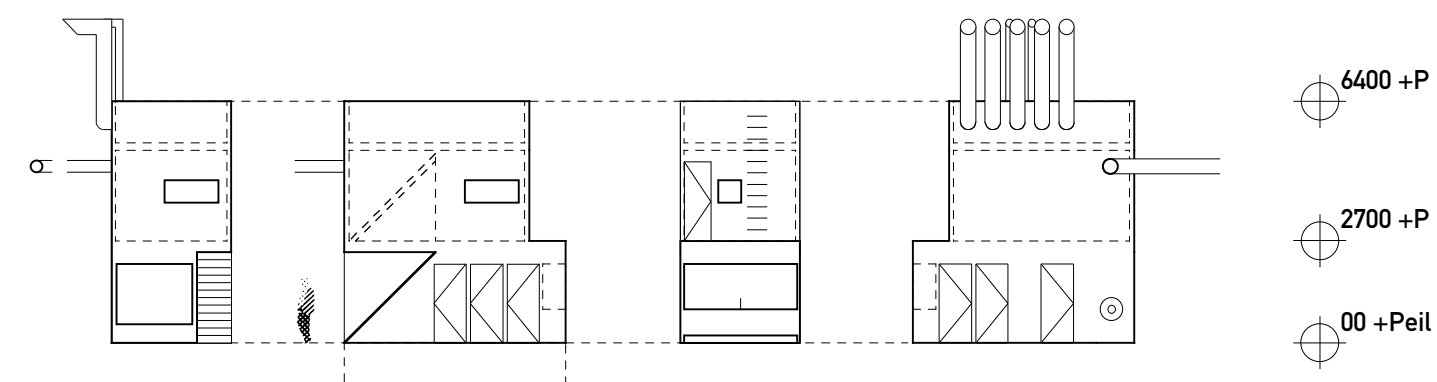

WESTERGASFABRIEK
Locatie: Machinegebouw
Pazzanistraat 8
Amsterdam

N2 architecten bv

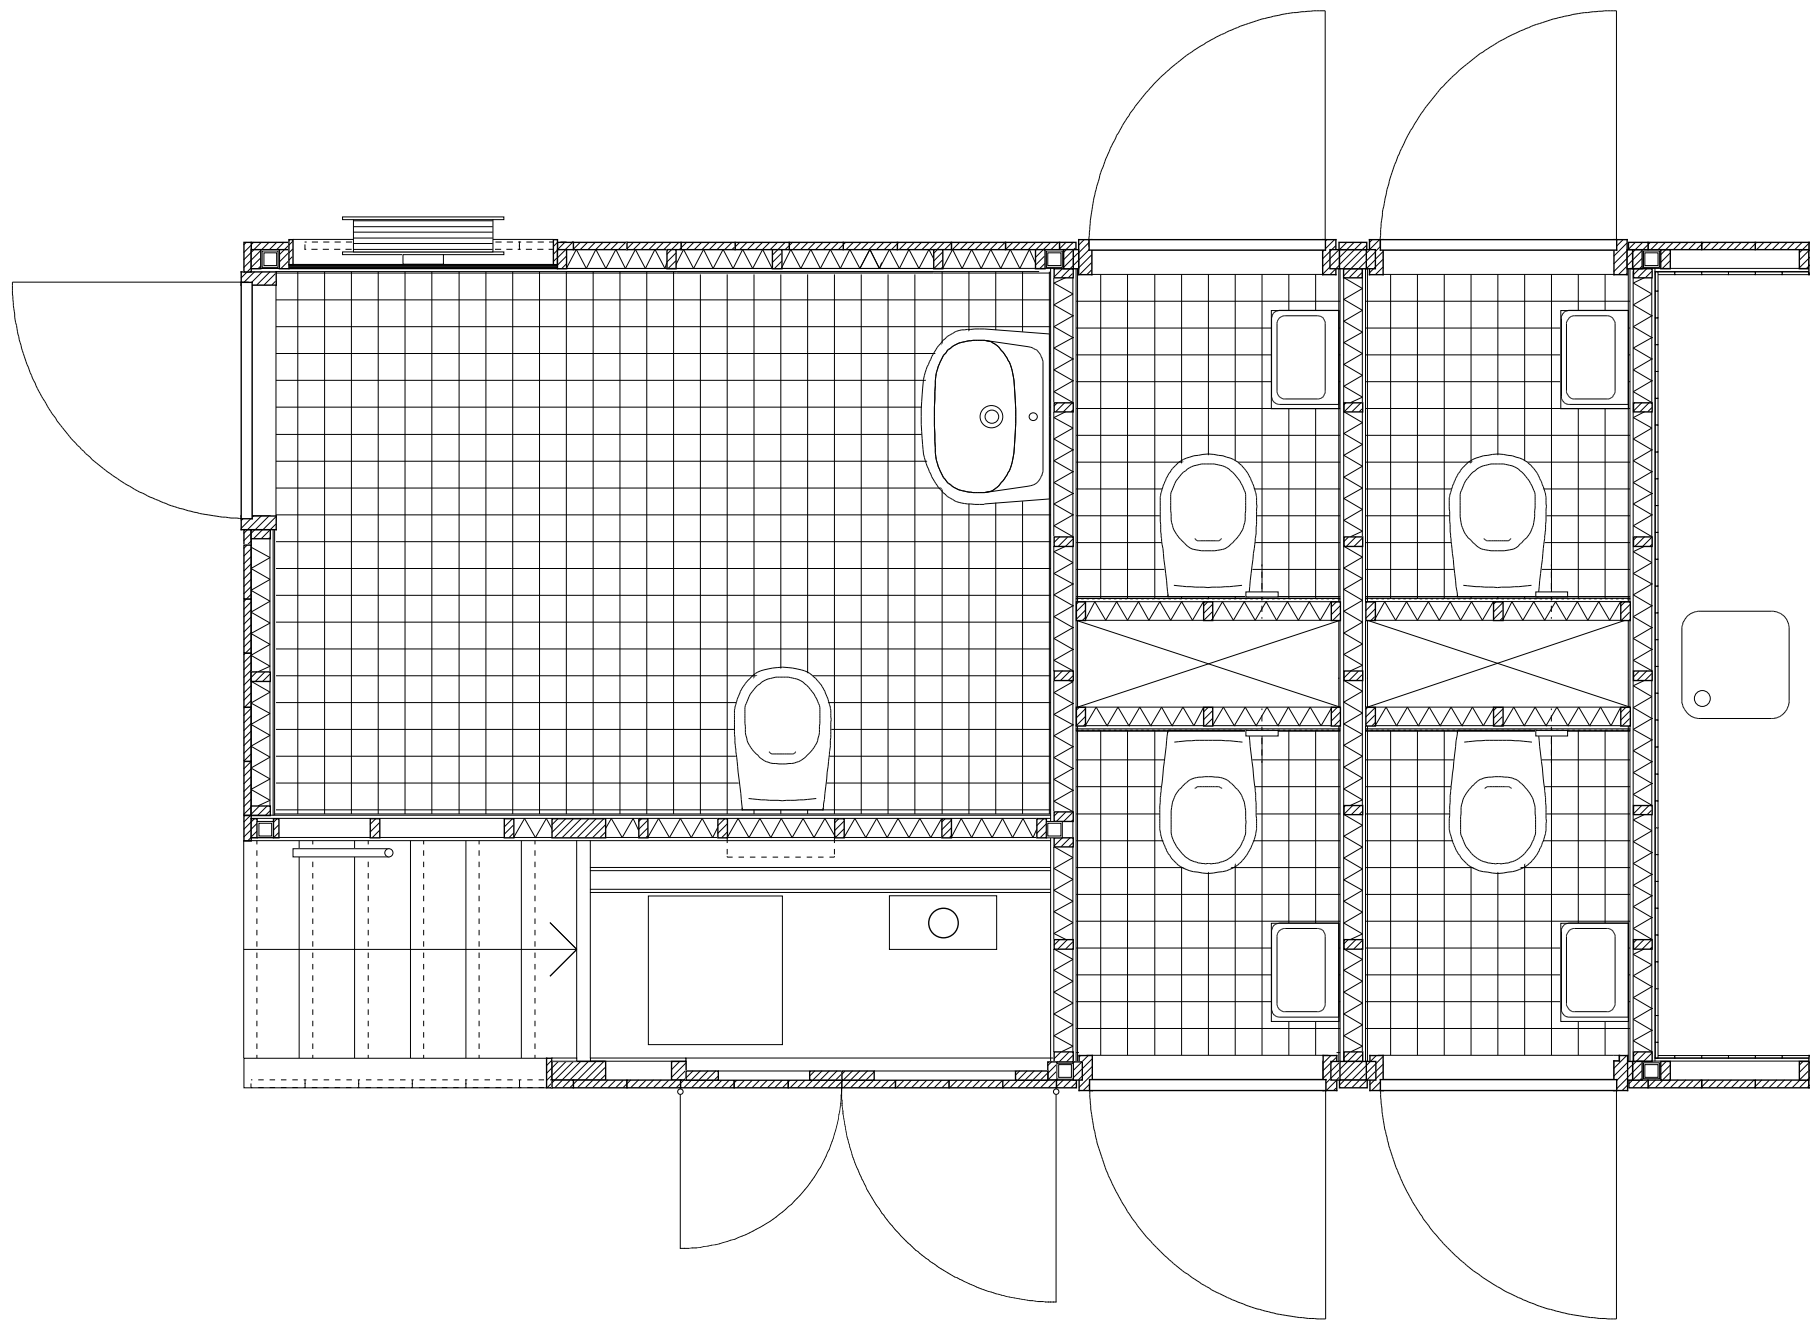


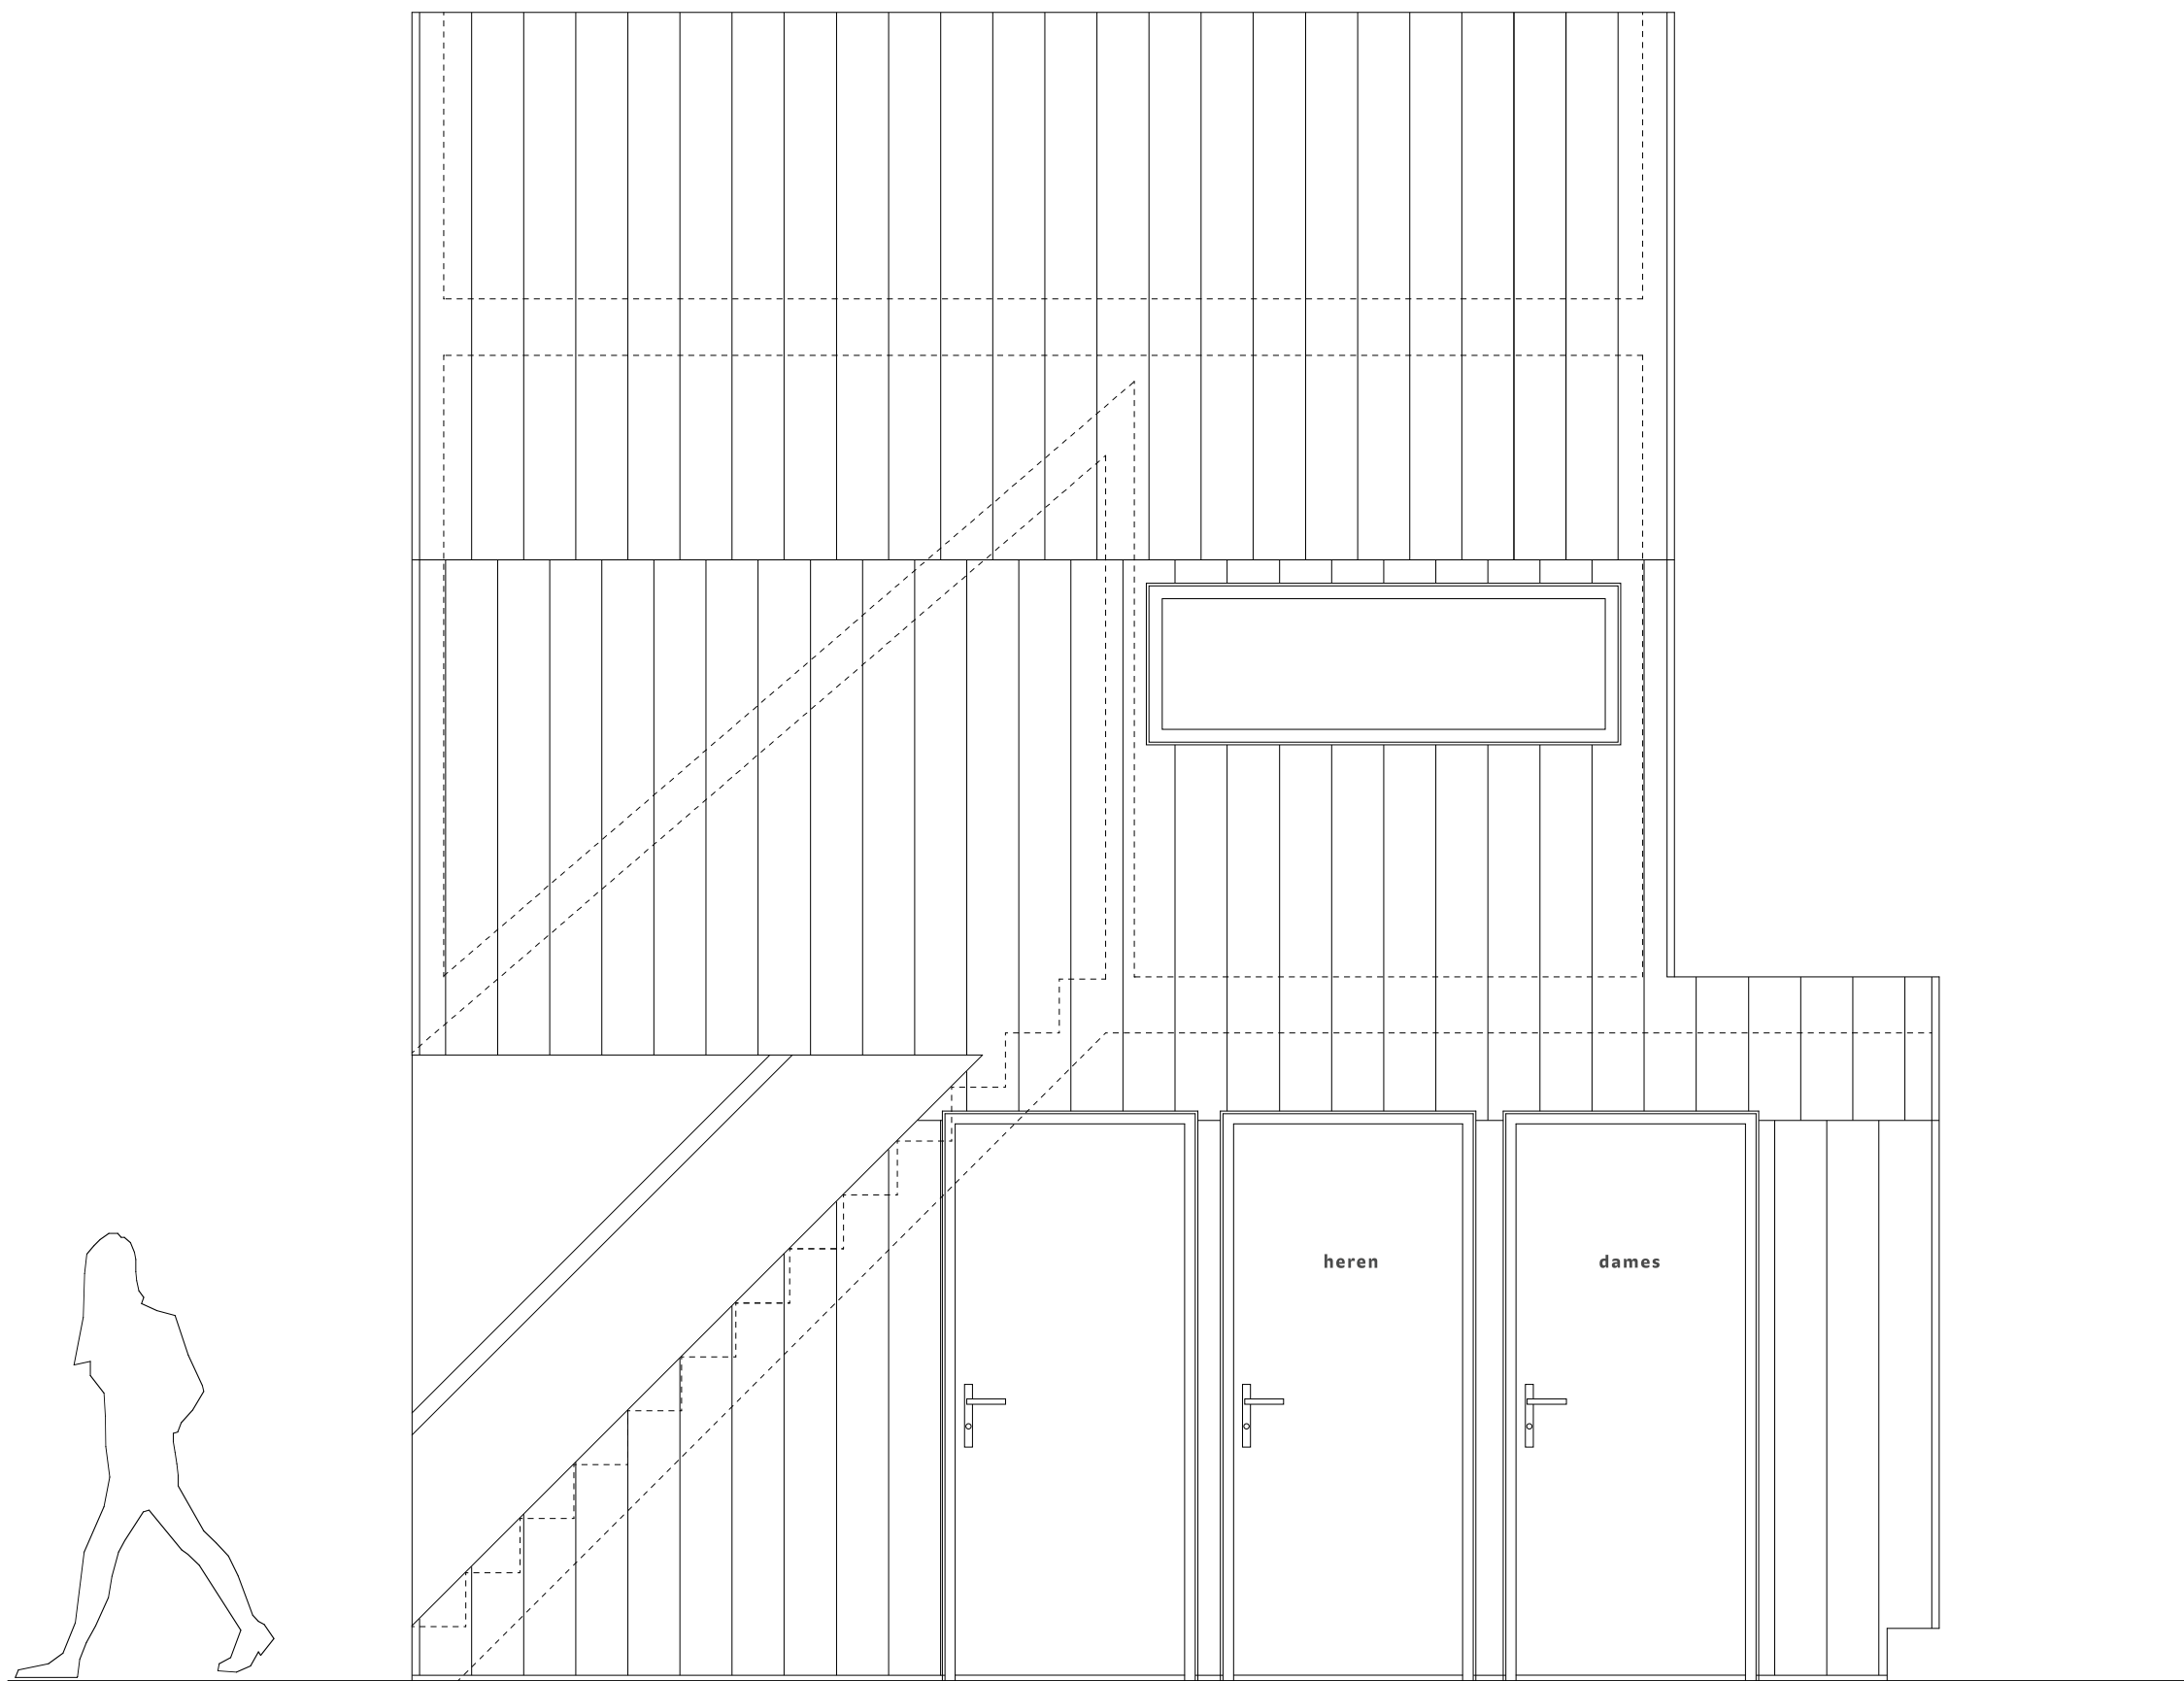

0 0,2 0,4 0,6 0,8 1m

AANZICHT MEUBEL
WESTERGASFABRIEK
Locatie: Machinegebouw
Pazzanistraat 8
Amsterdam

N2 architecten bv

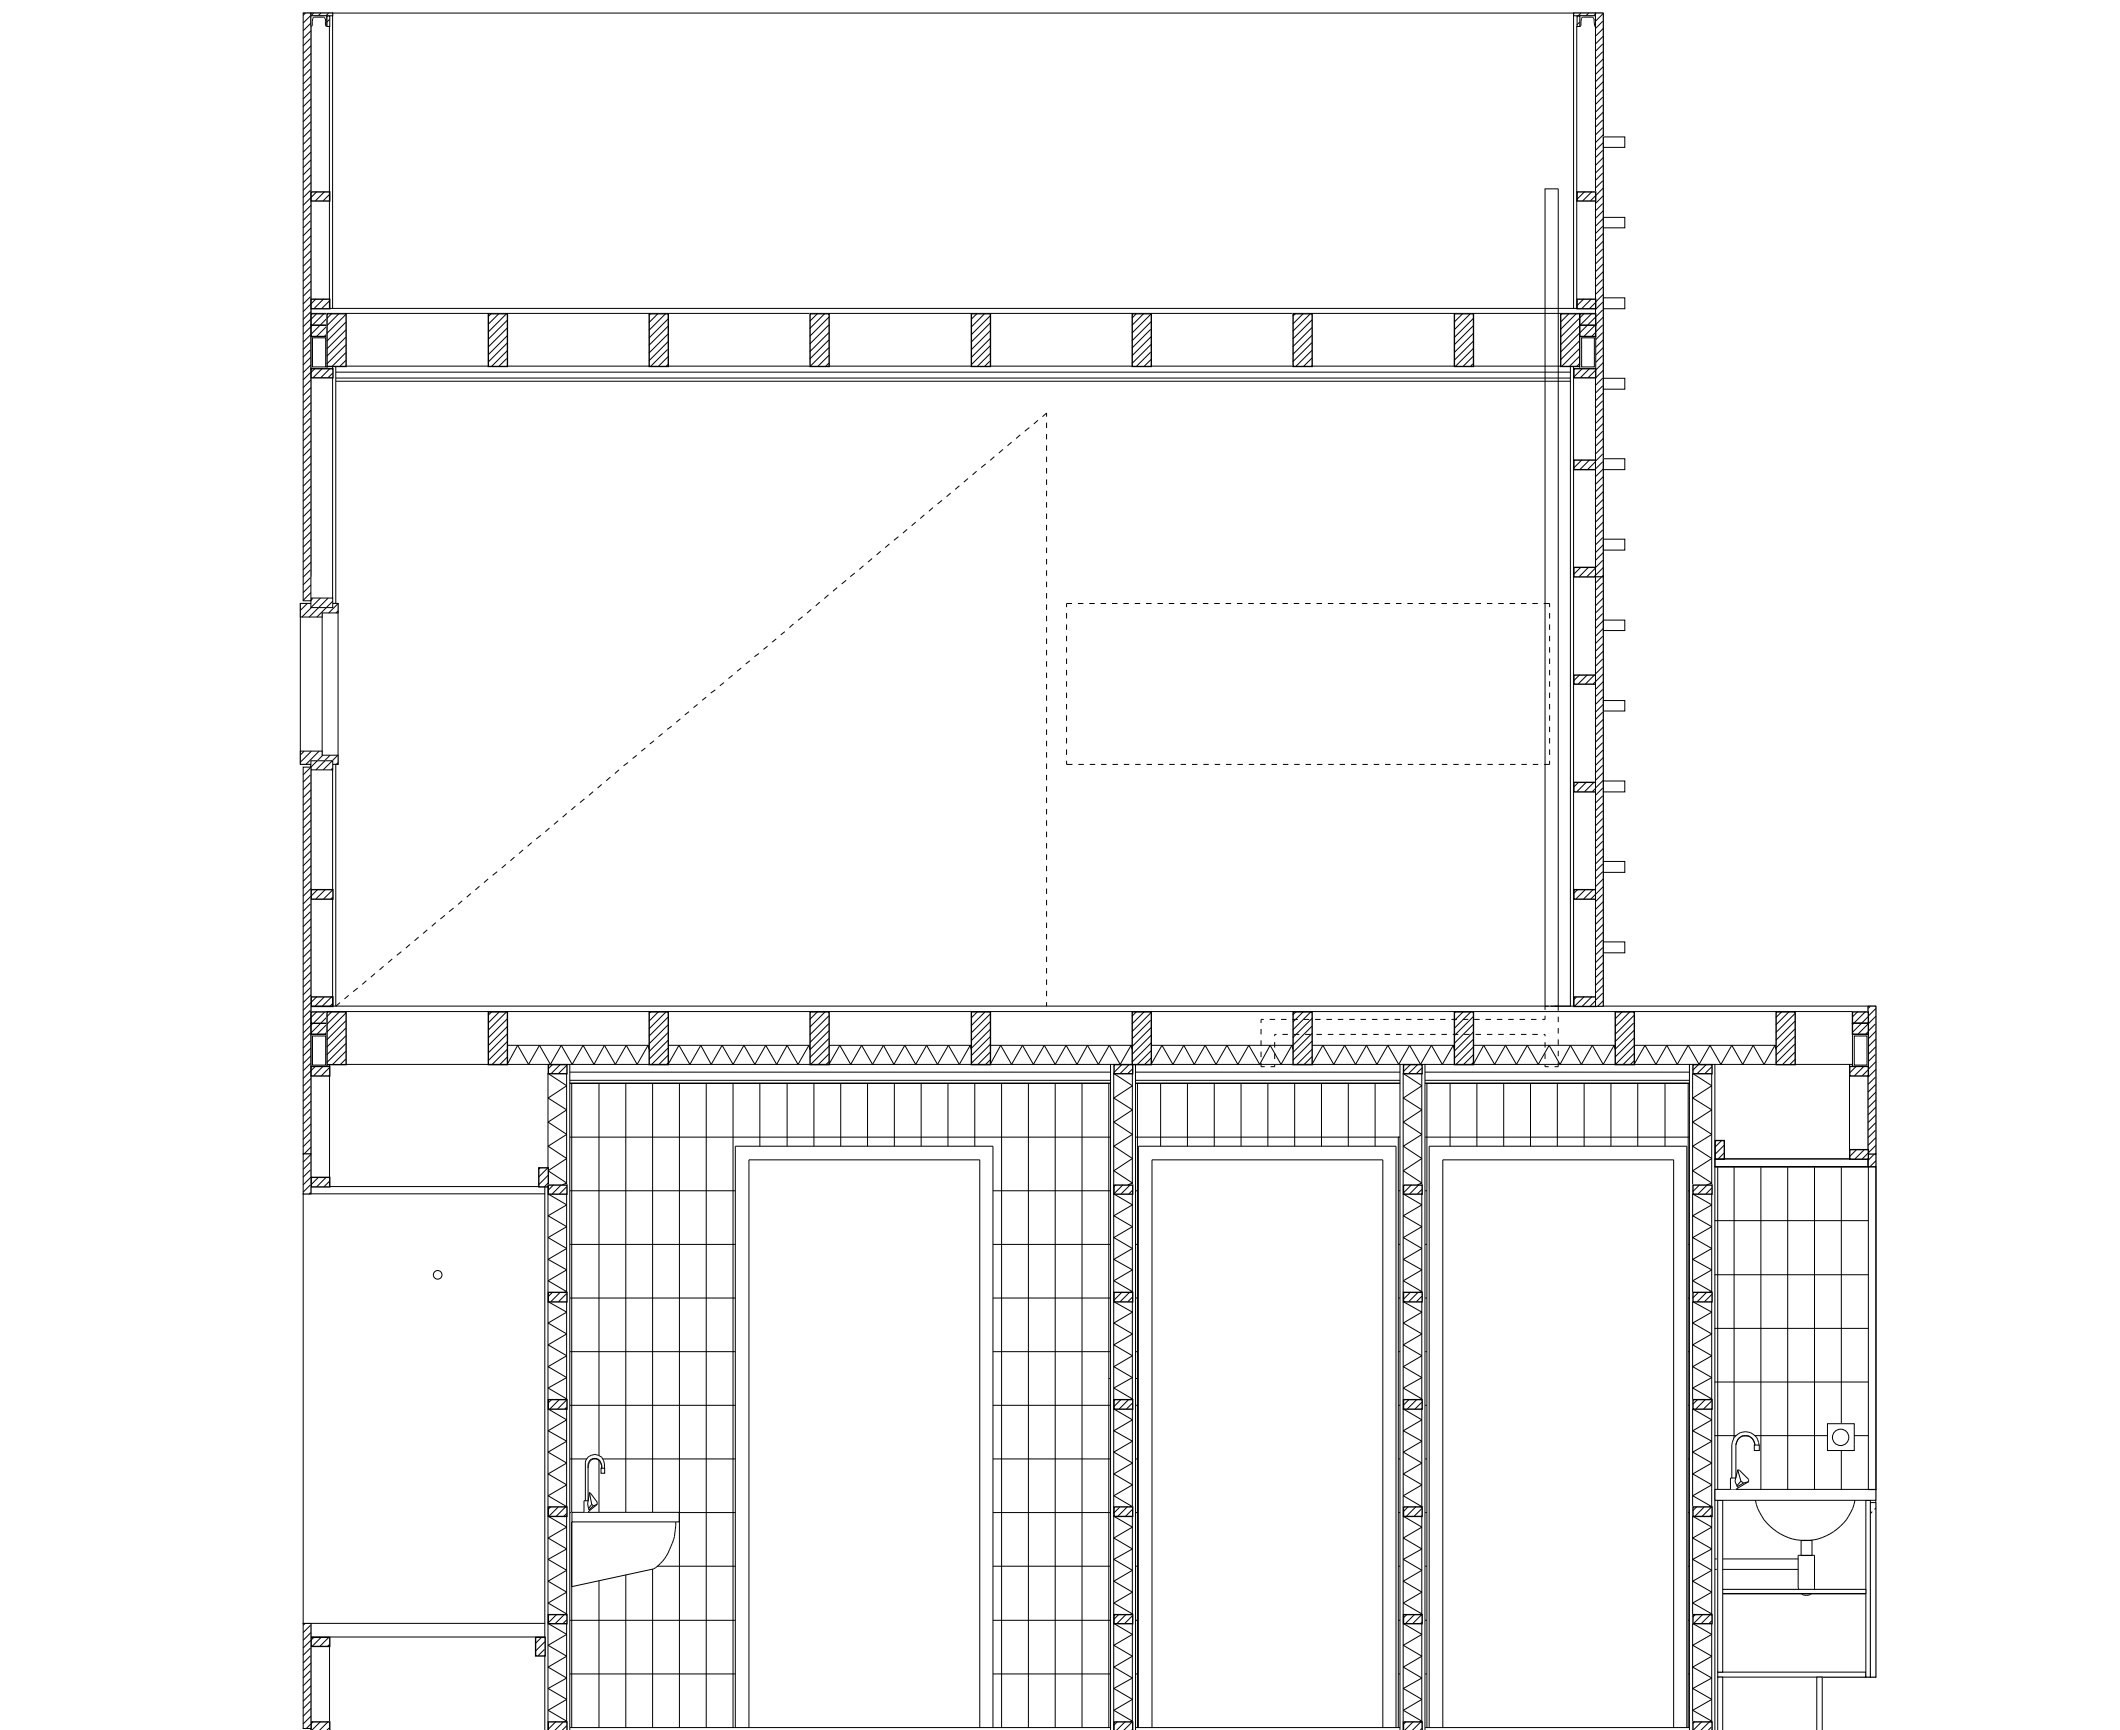

DOORSNEDE MEUBEL

WESTERGASFABRIEK
Locatie: Machinegebouw
Pazzanistraat 8
Amsterdam

N2 architecten bv

0 0,2 0,4 0,6 0,8 1m