


parkeerkelder 3800-p

10 m




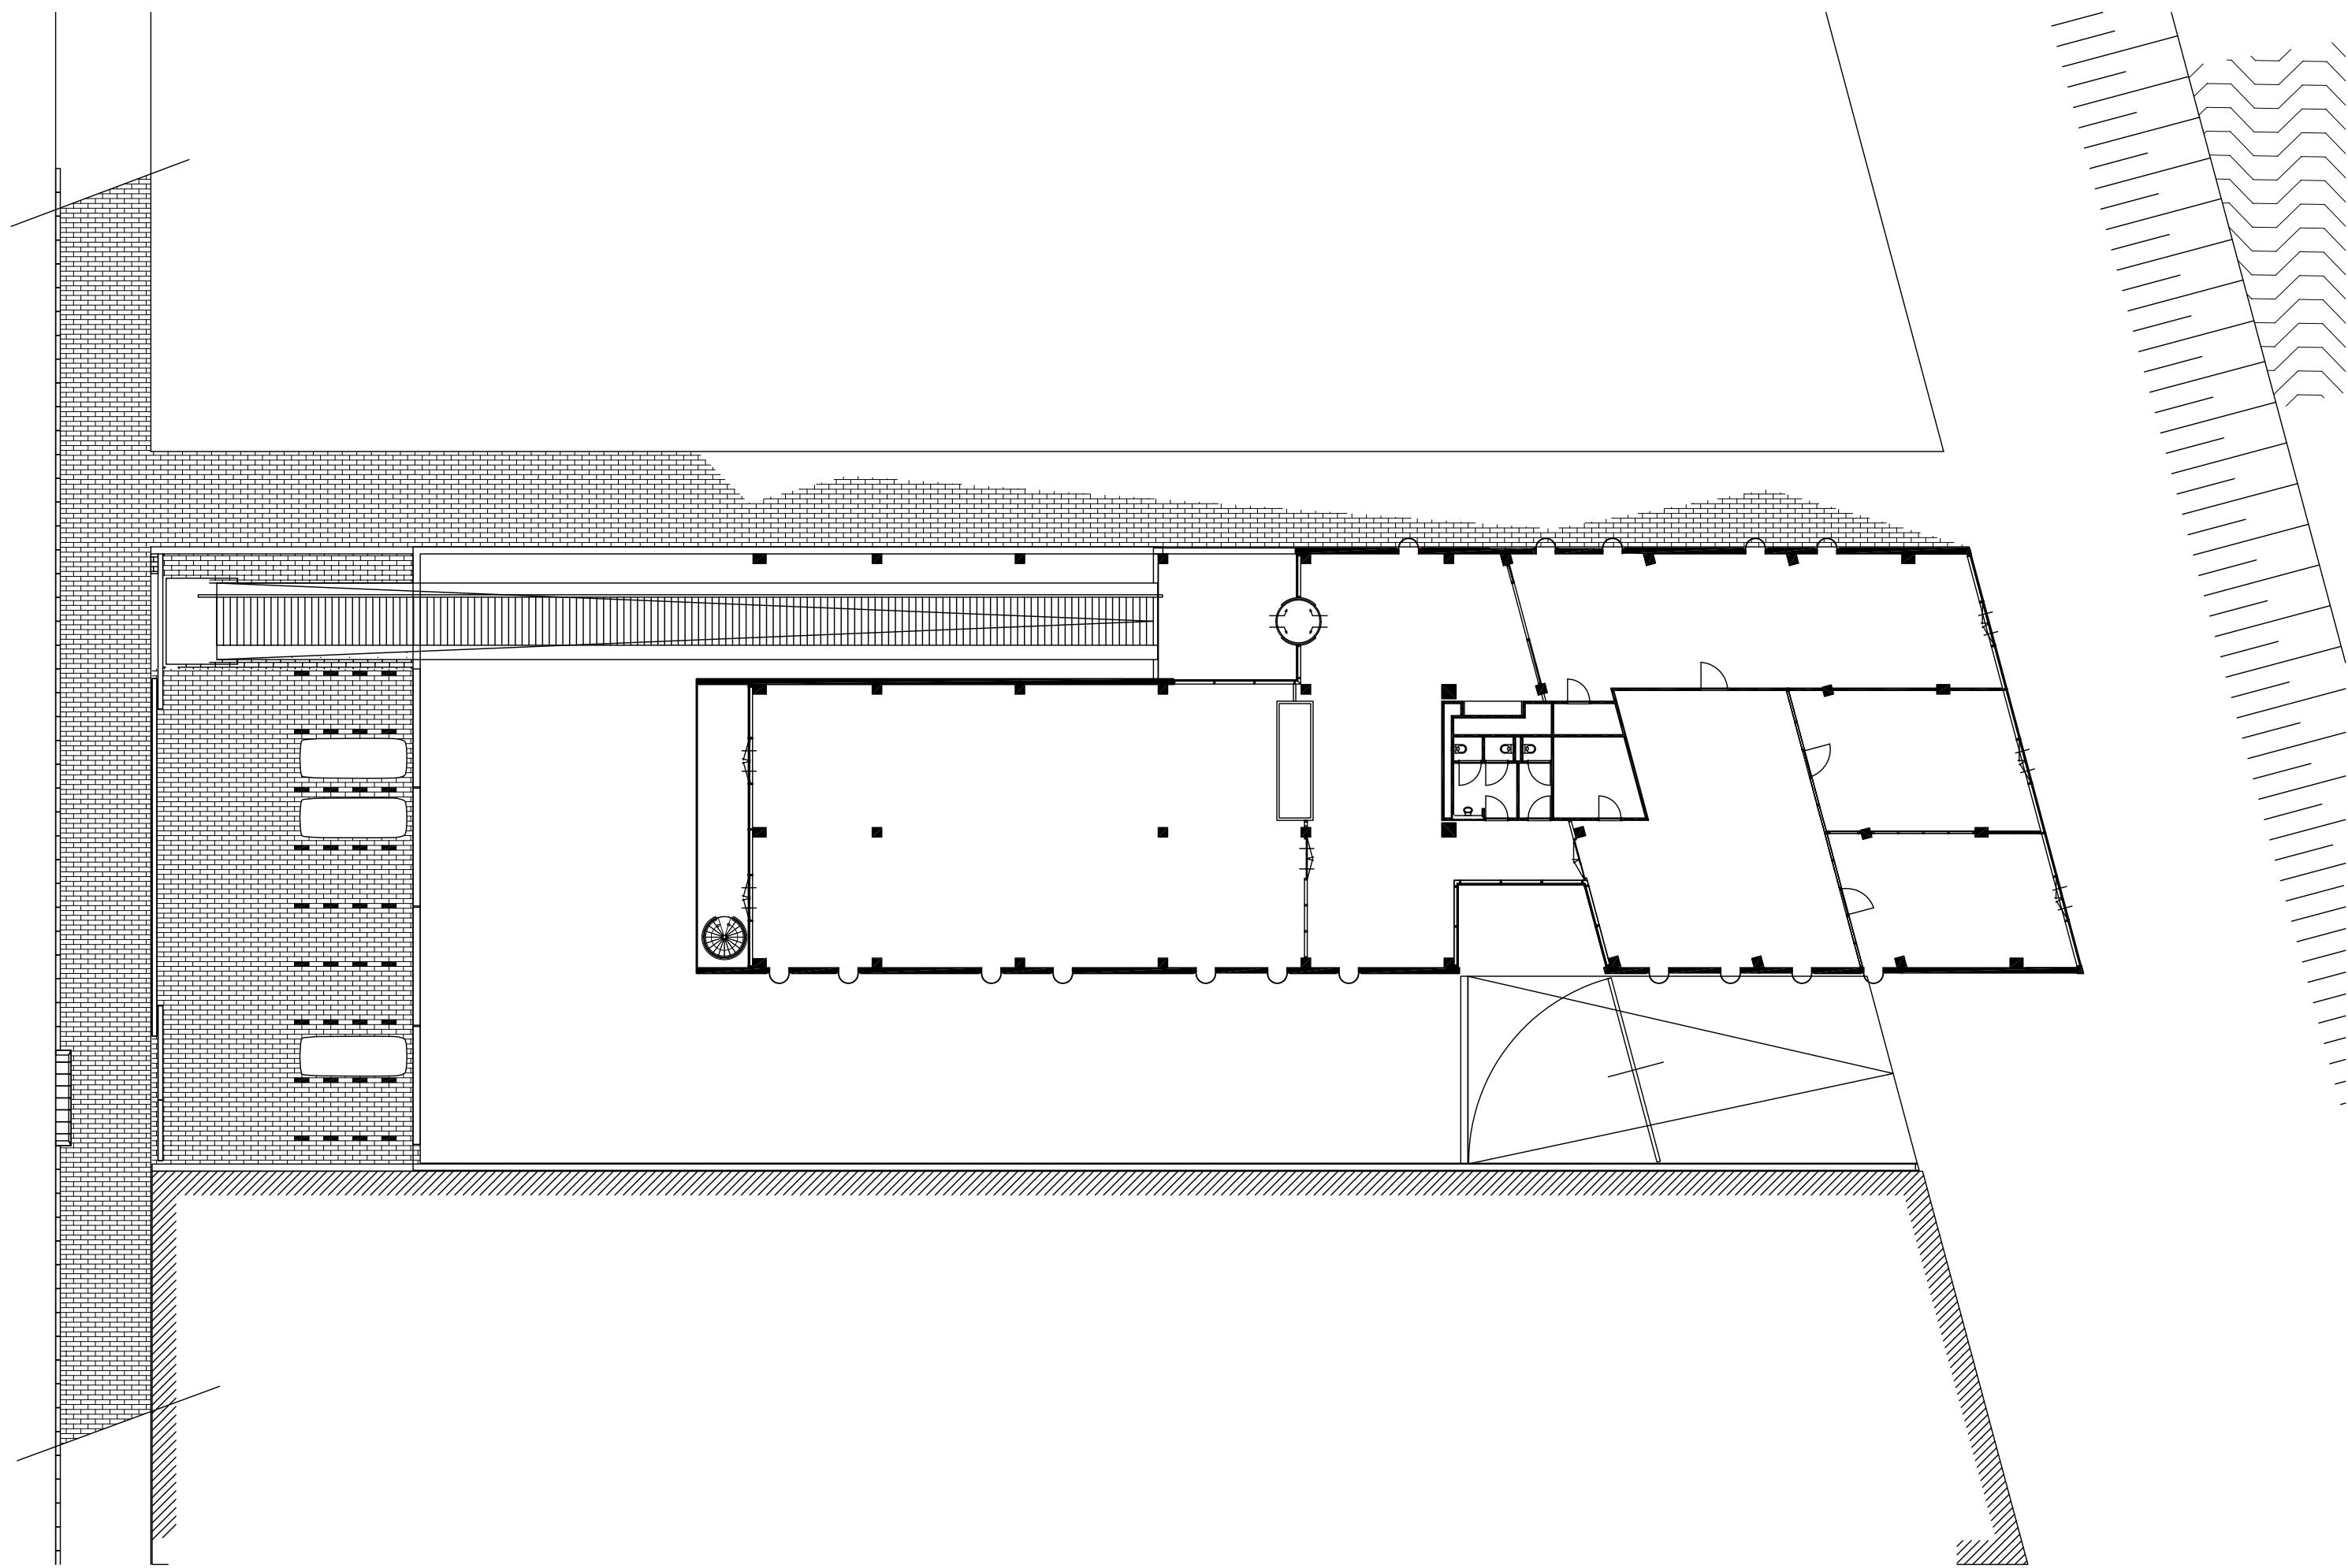

begane grond =peil

10 m




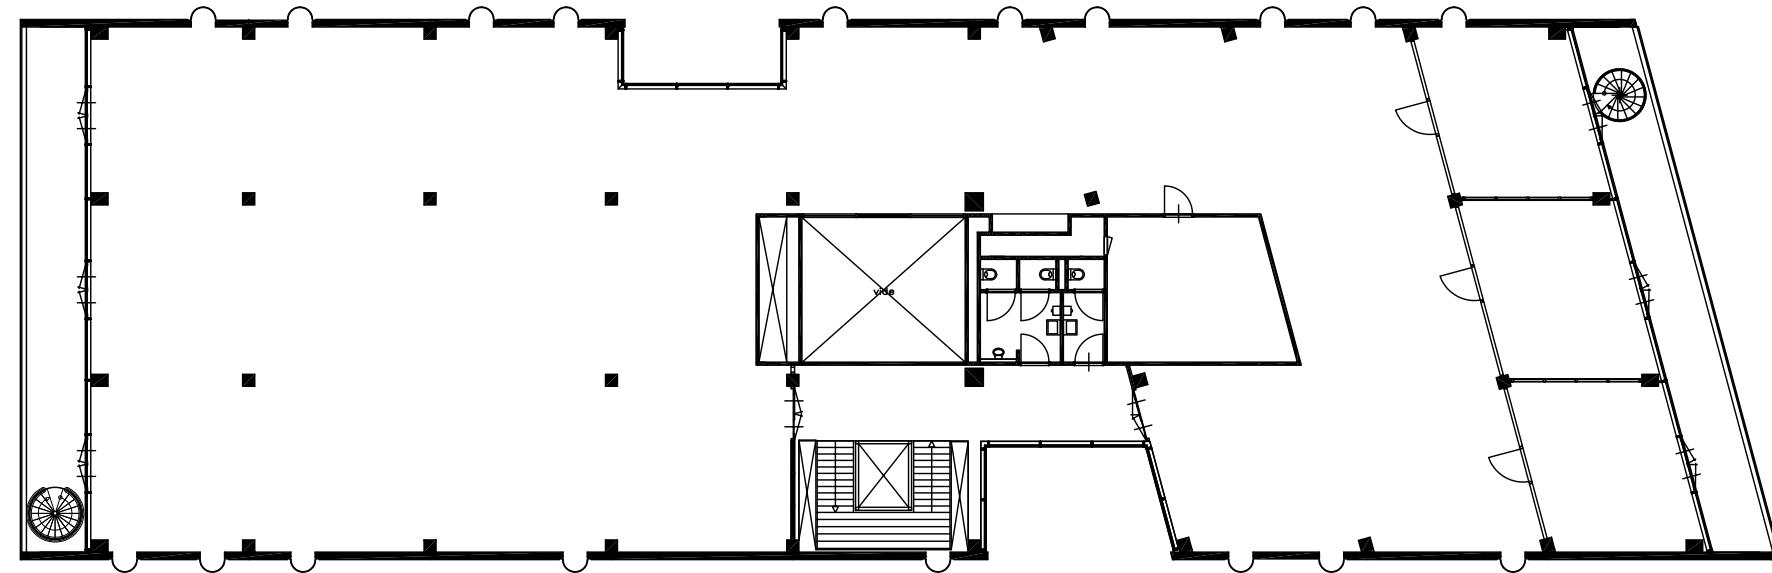

eerste verdieping 4000+p

10 m



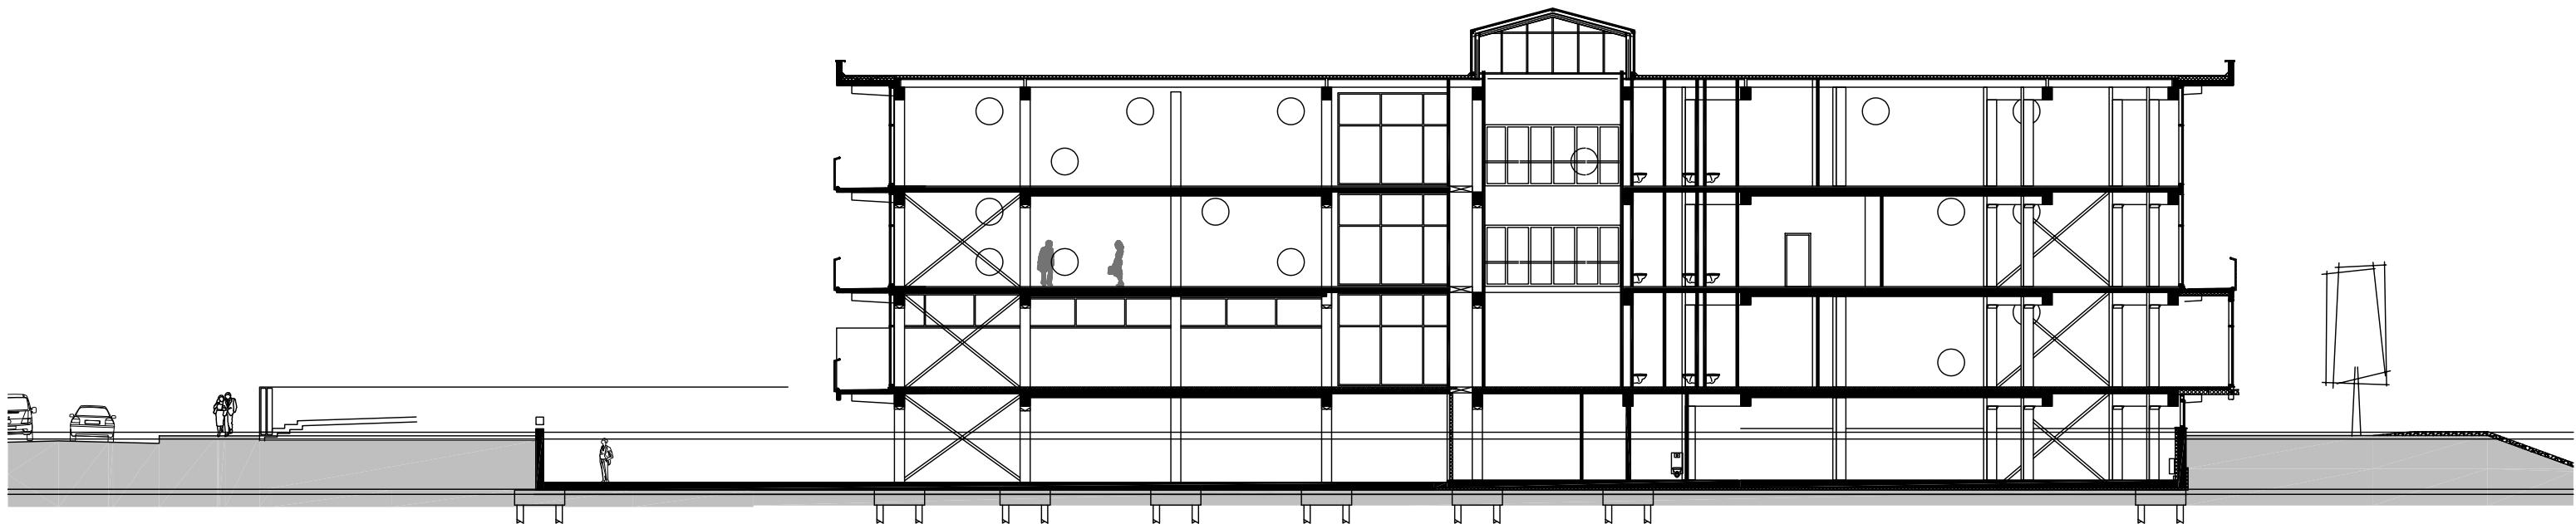

langsdoorsnede

10 m



