




Situatie

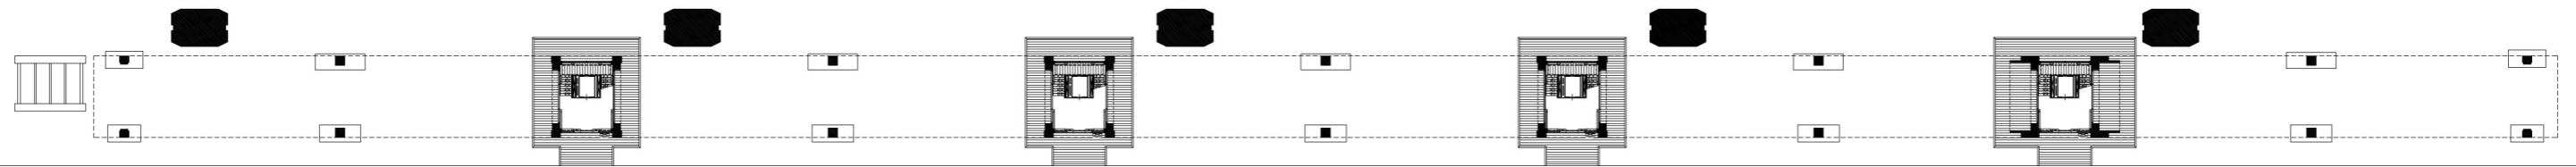

Begane Grond

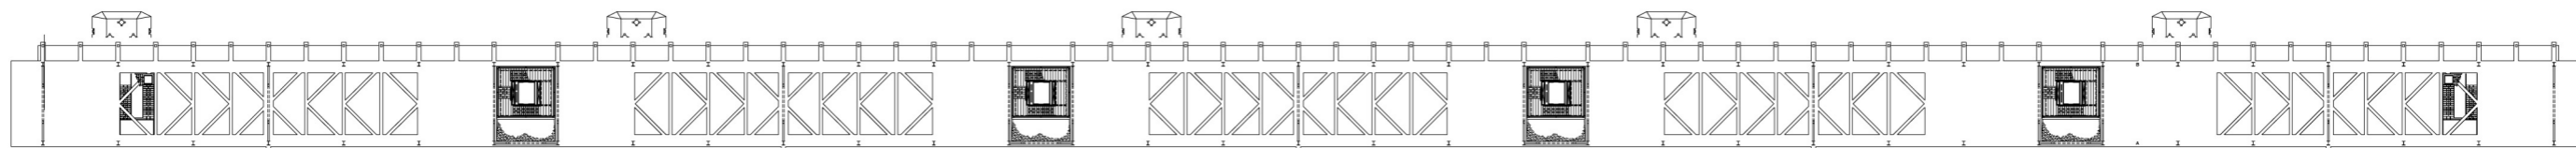


3e Verdieping

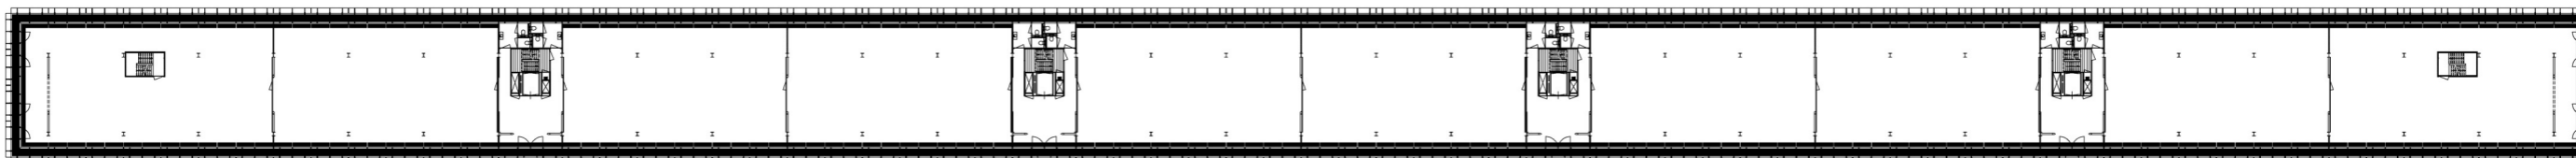


Plattegrond 4e 5e 6e Verdieping


0 m 10 m

# Plattegronden

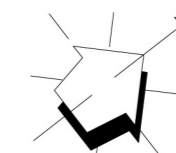


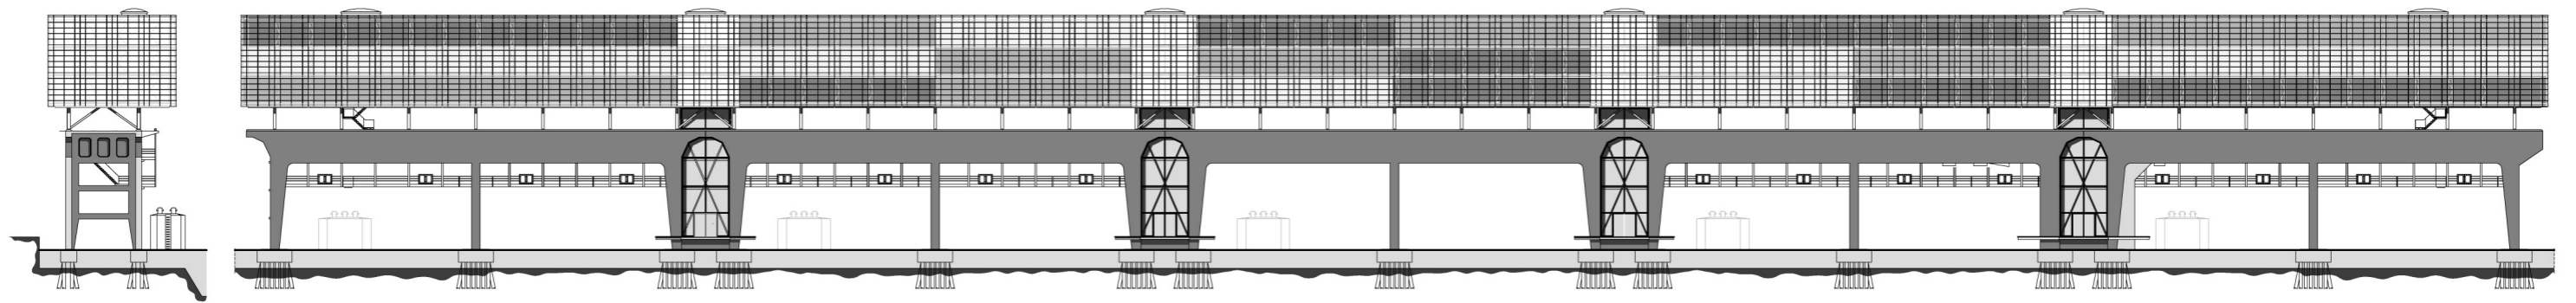

Gevel Landzijde

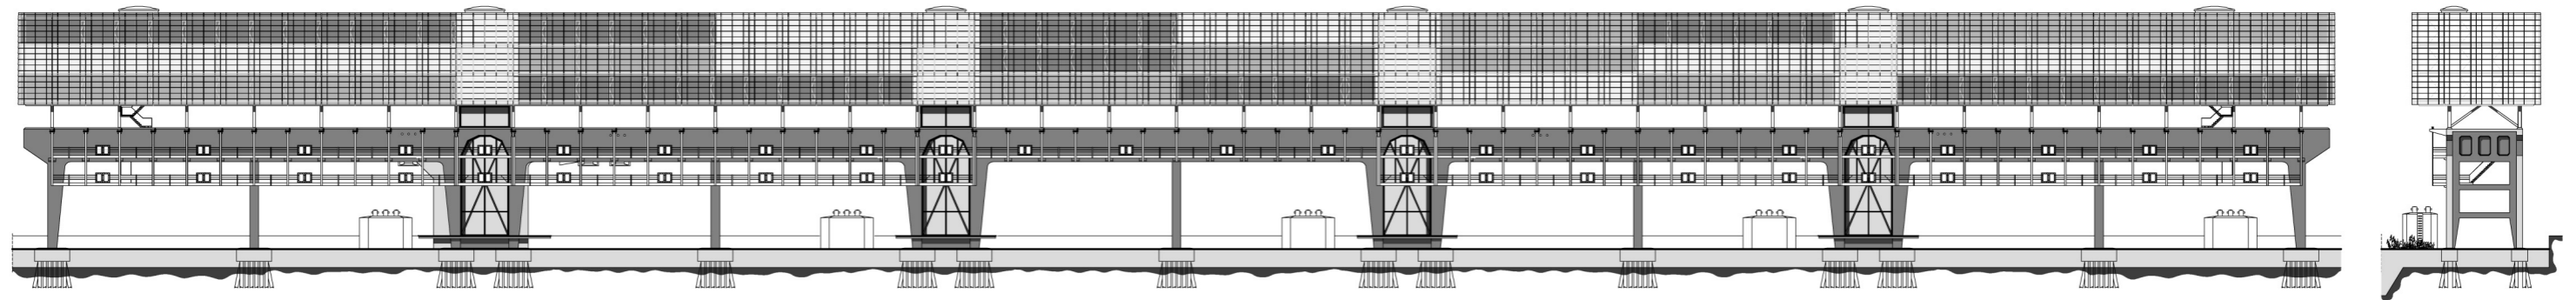

Gevel Waterzijde

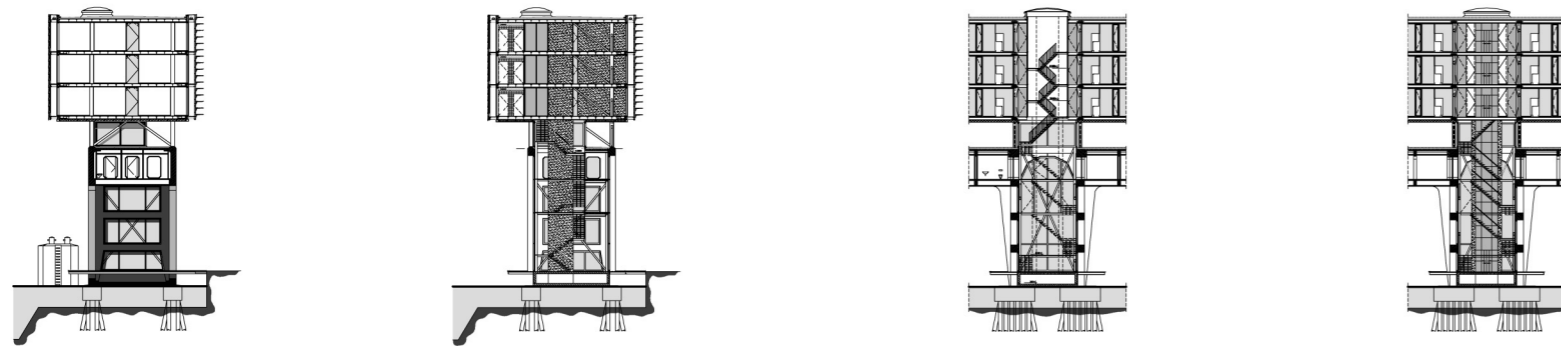

Dwars/ Lang-doorsneden

0 m 10 m

# Gevels - Doorsneden