



BEGANE GROND


0 10m

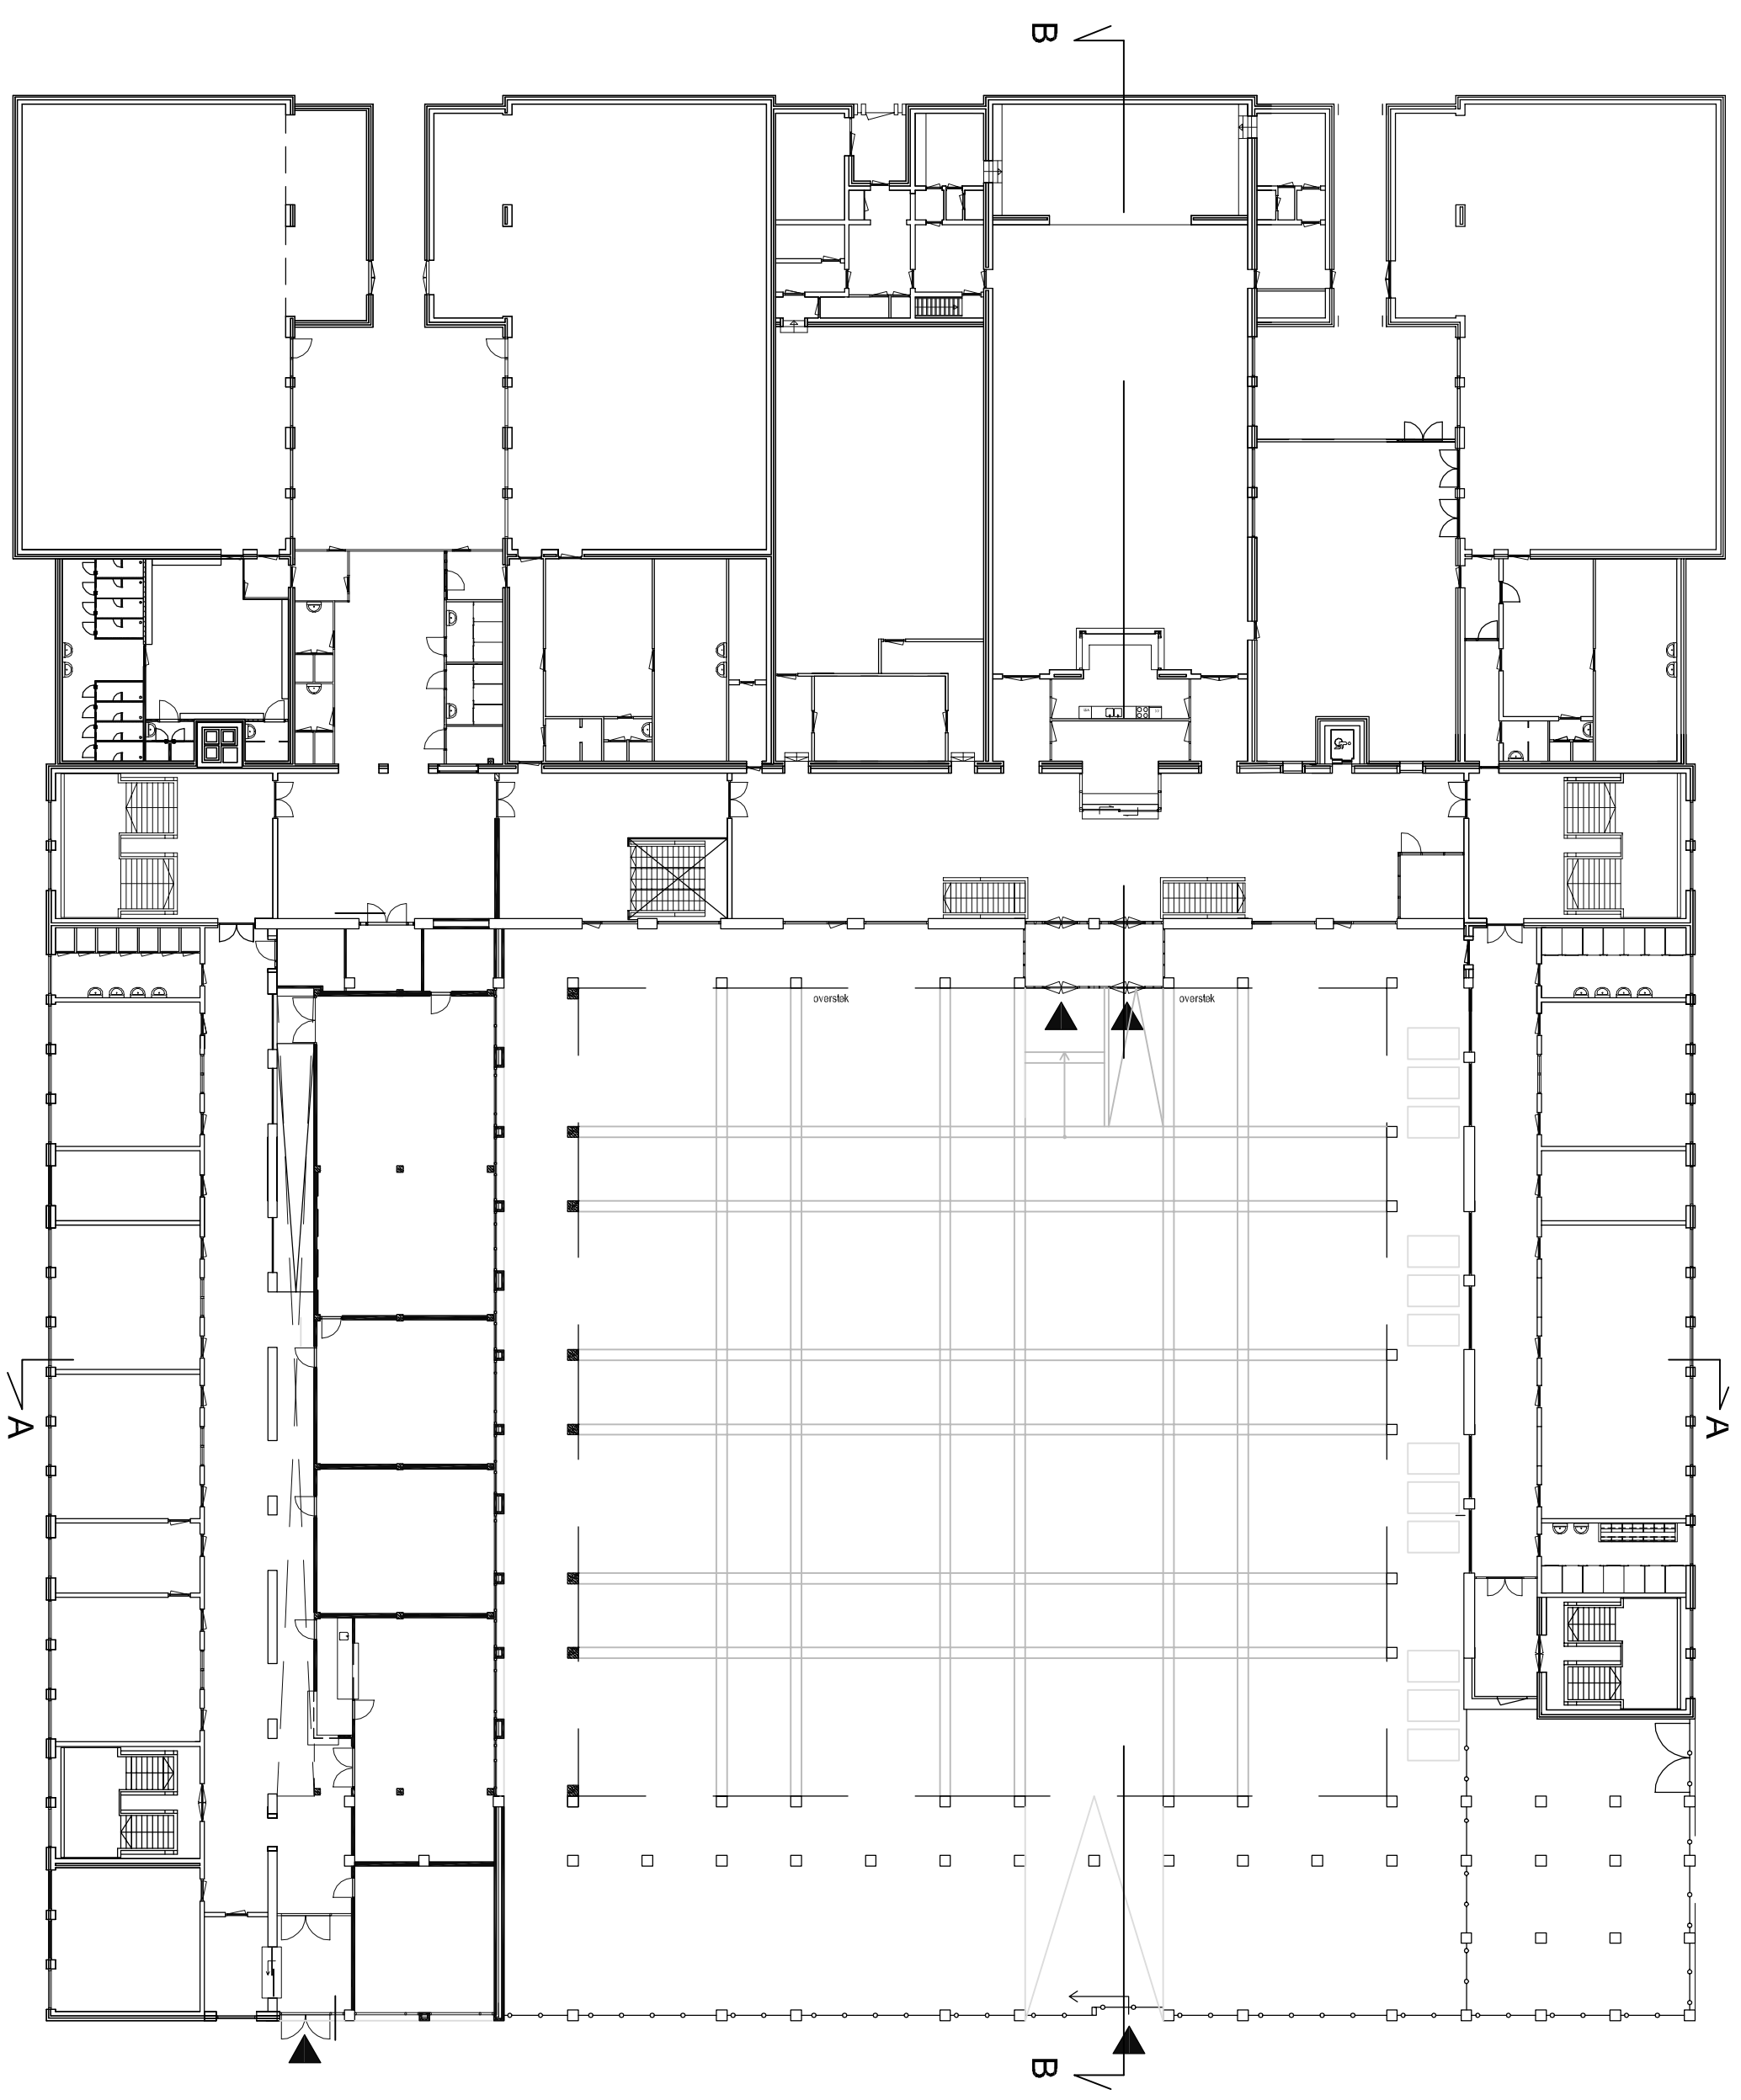

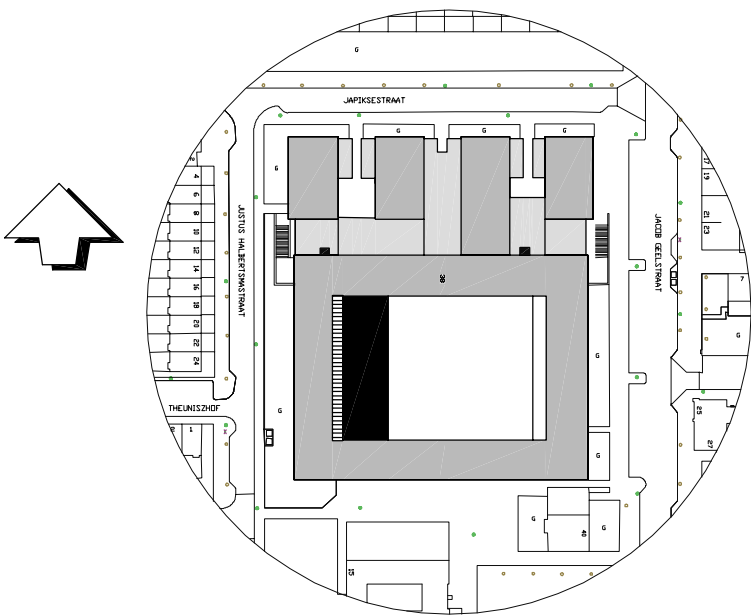


BEGANE GROND

0 10m

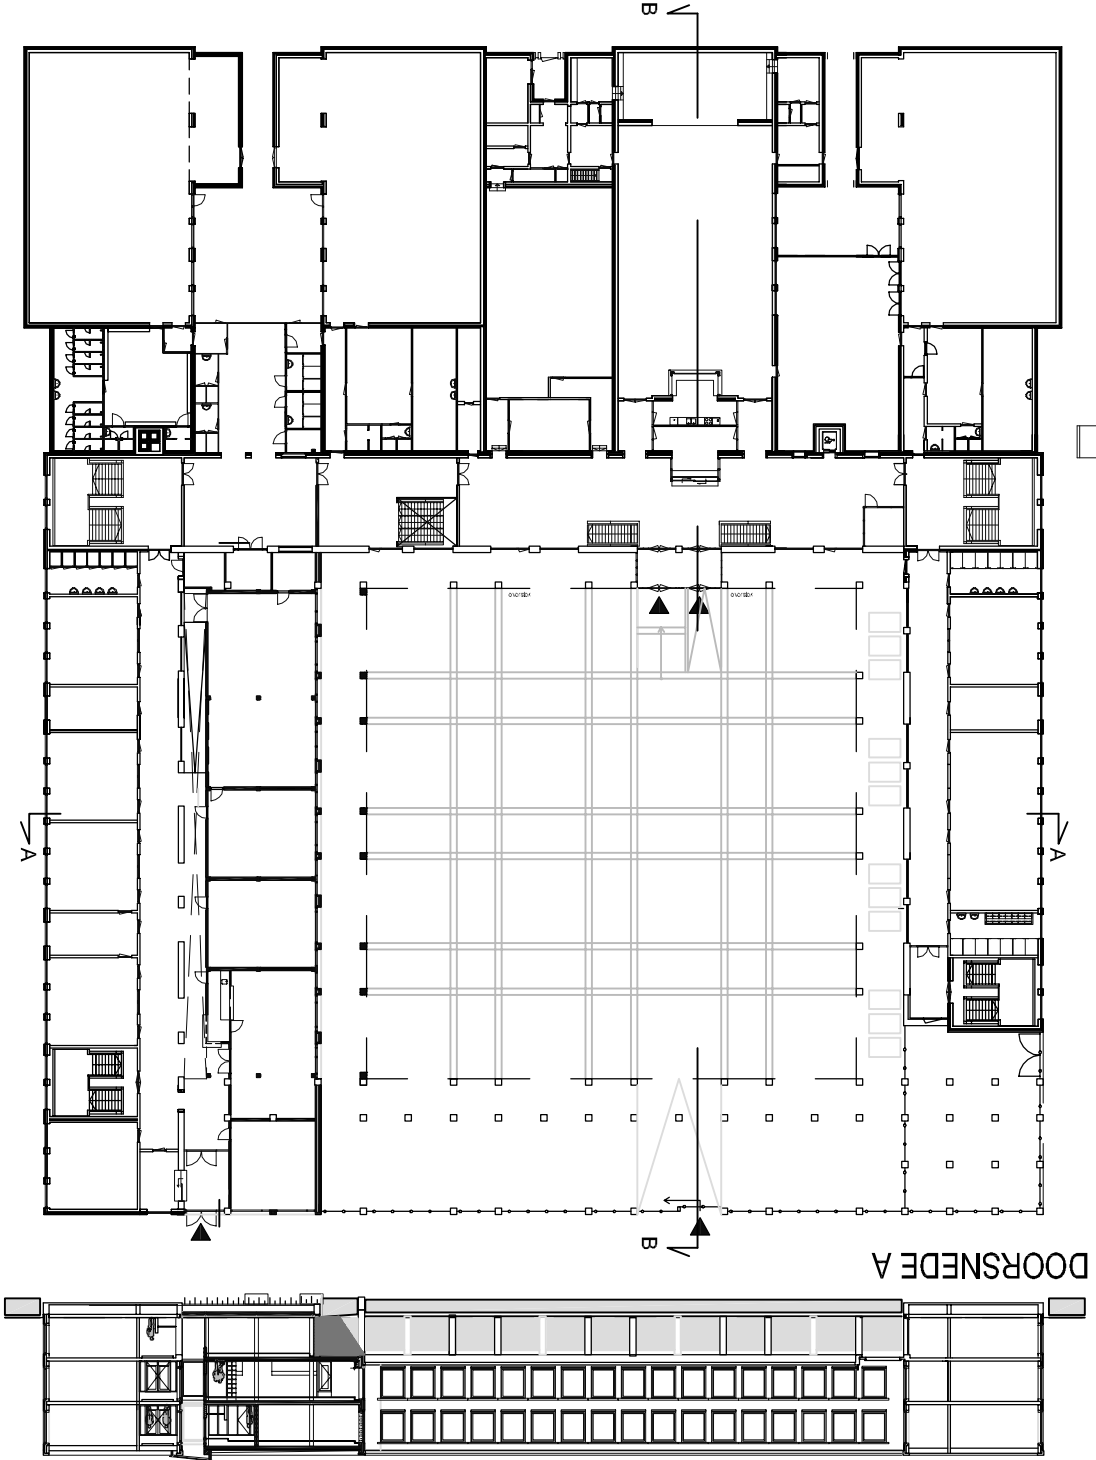

DOORSNEDE A

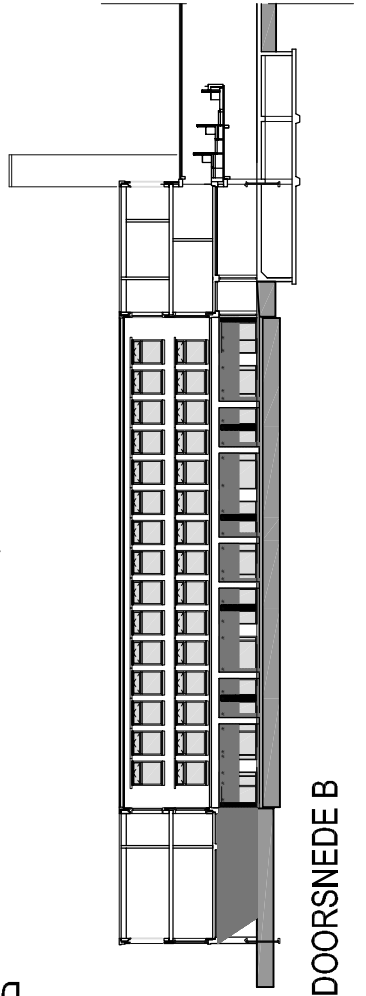

DOORSNEDE B