




eerste verdieping

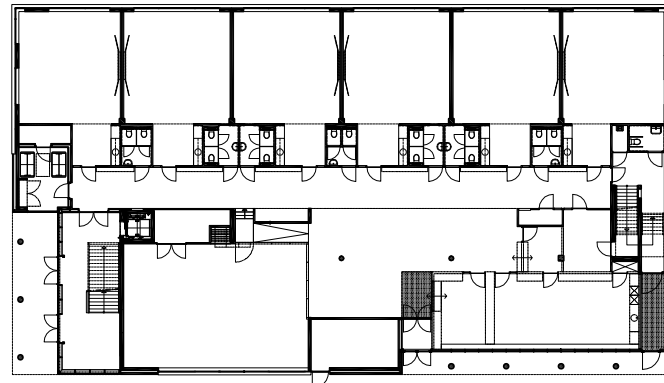


begane grond

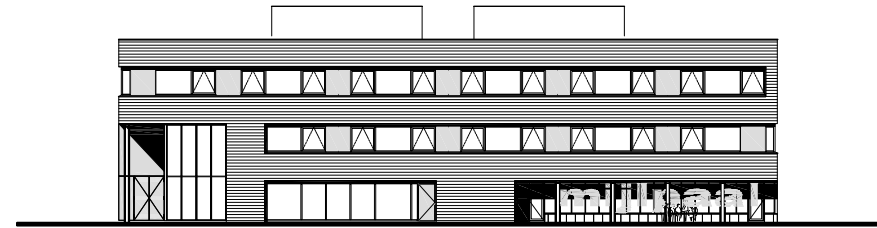

gevel Anderlechtlaan

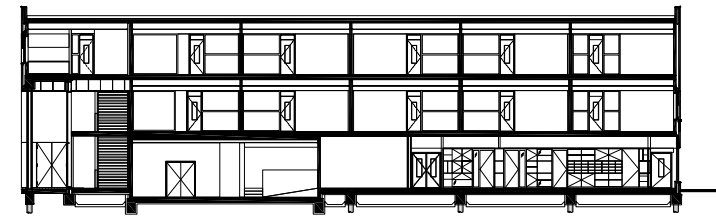


langsdoorsnede

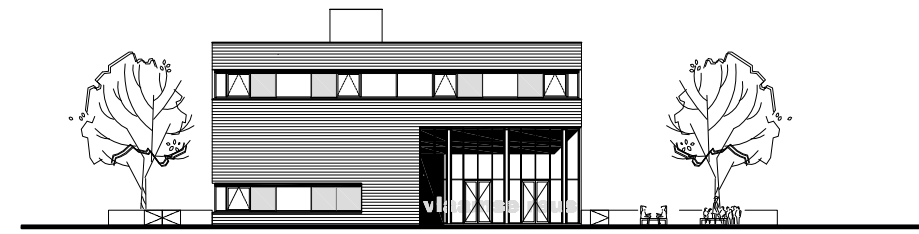


gevel Laan van Vlaanderen




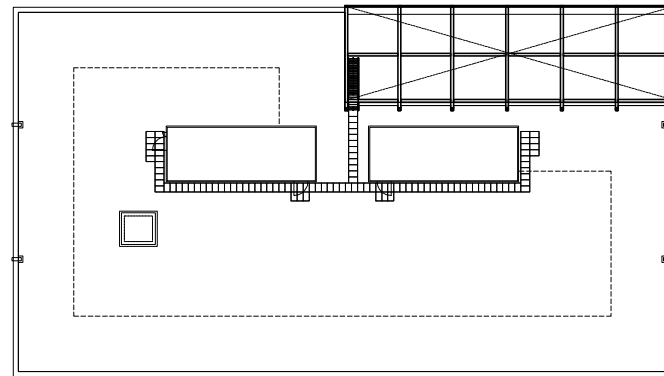


dakaanzicht

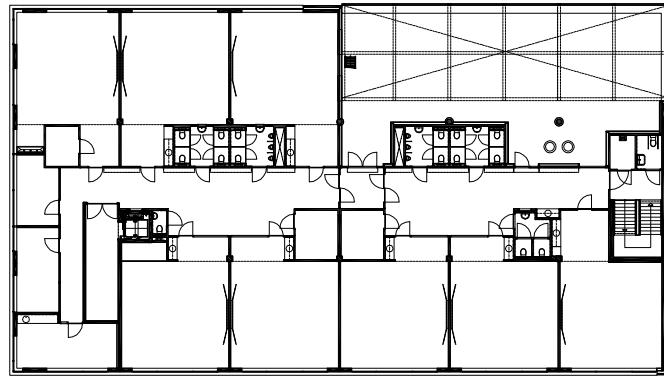


tweede verdieping

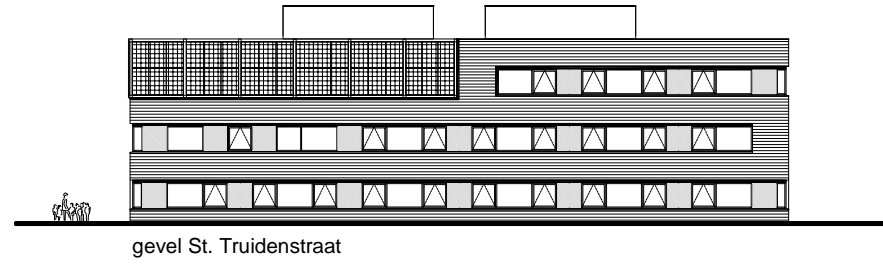

gevel St. Truidenstraat

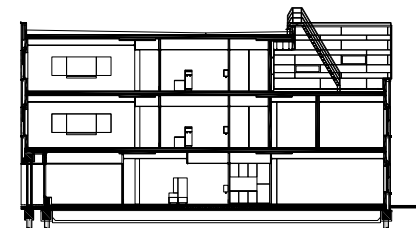


dwarsdoorsnede

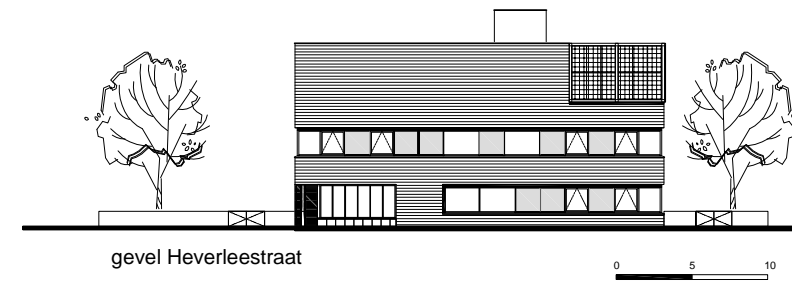



gevel Heverleestraat

0 5 10

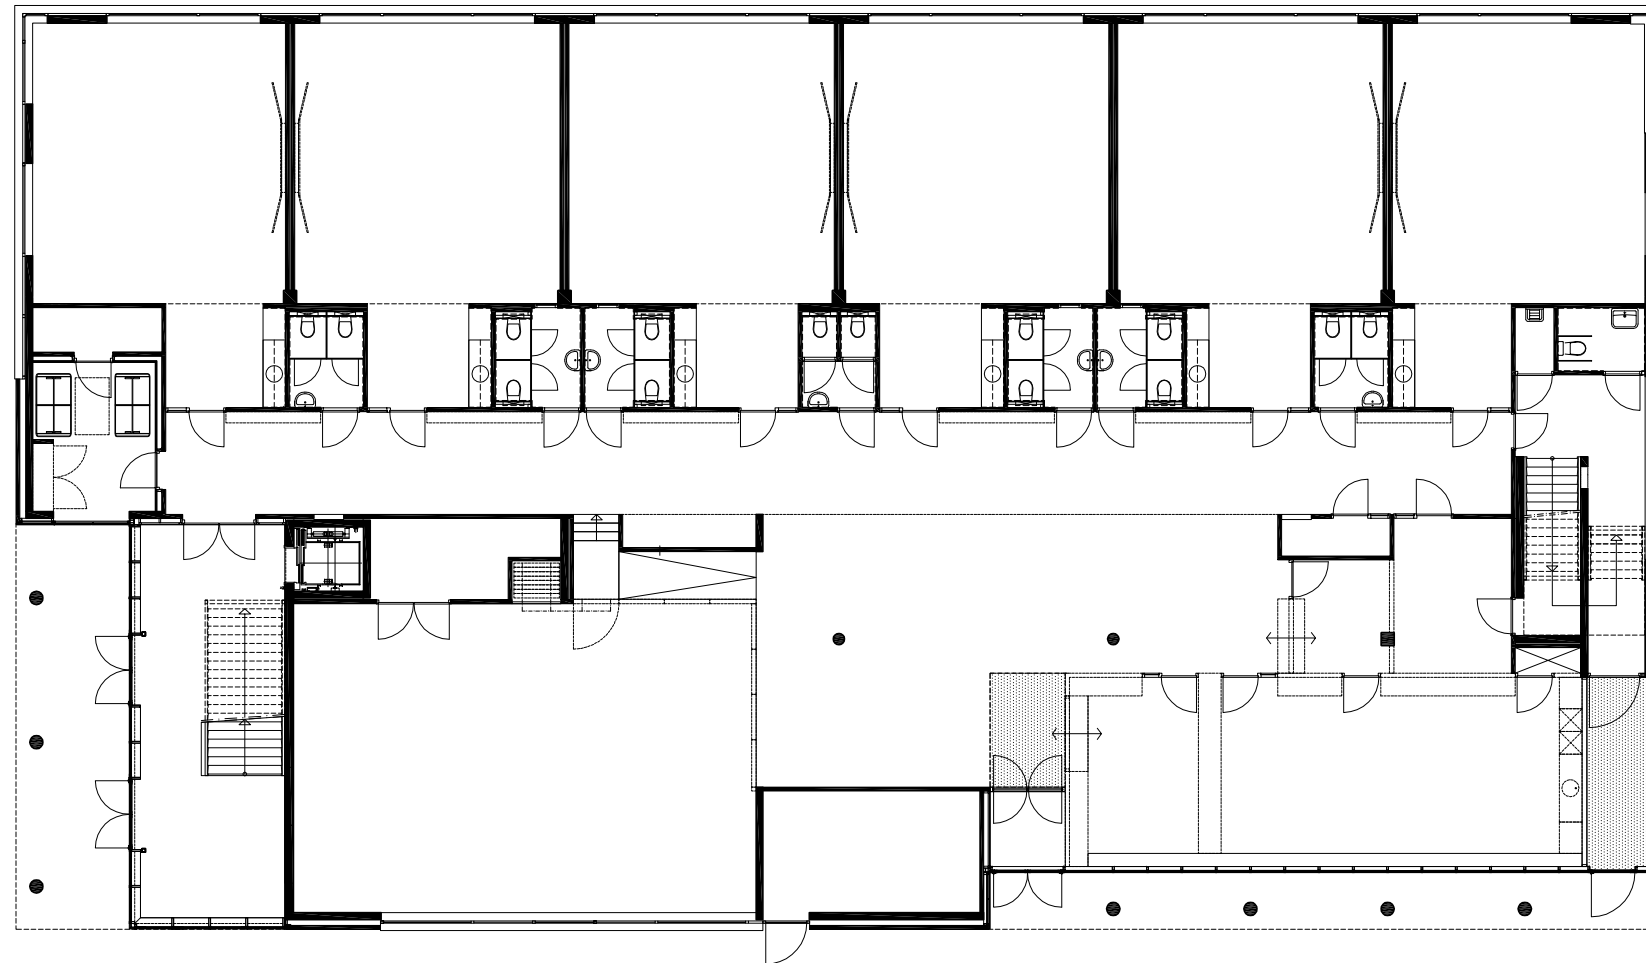



begane grond

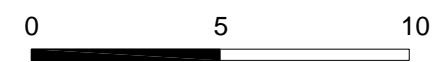

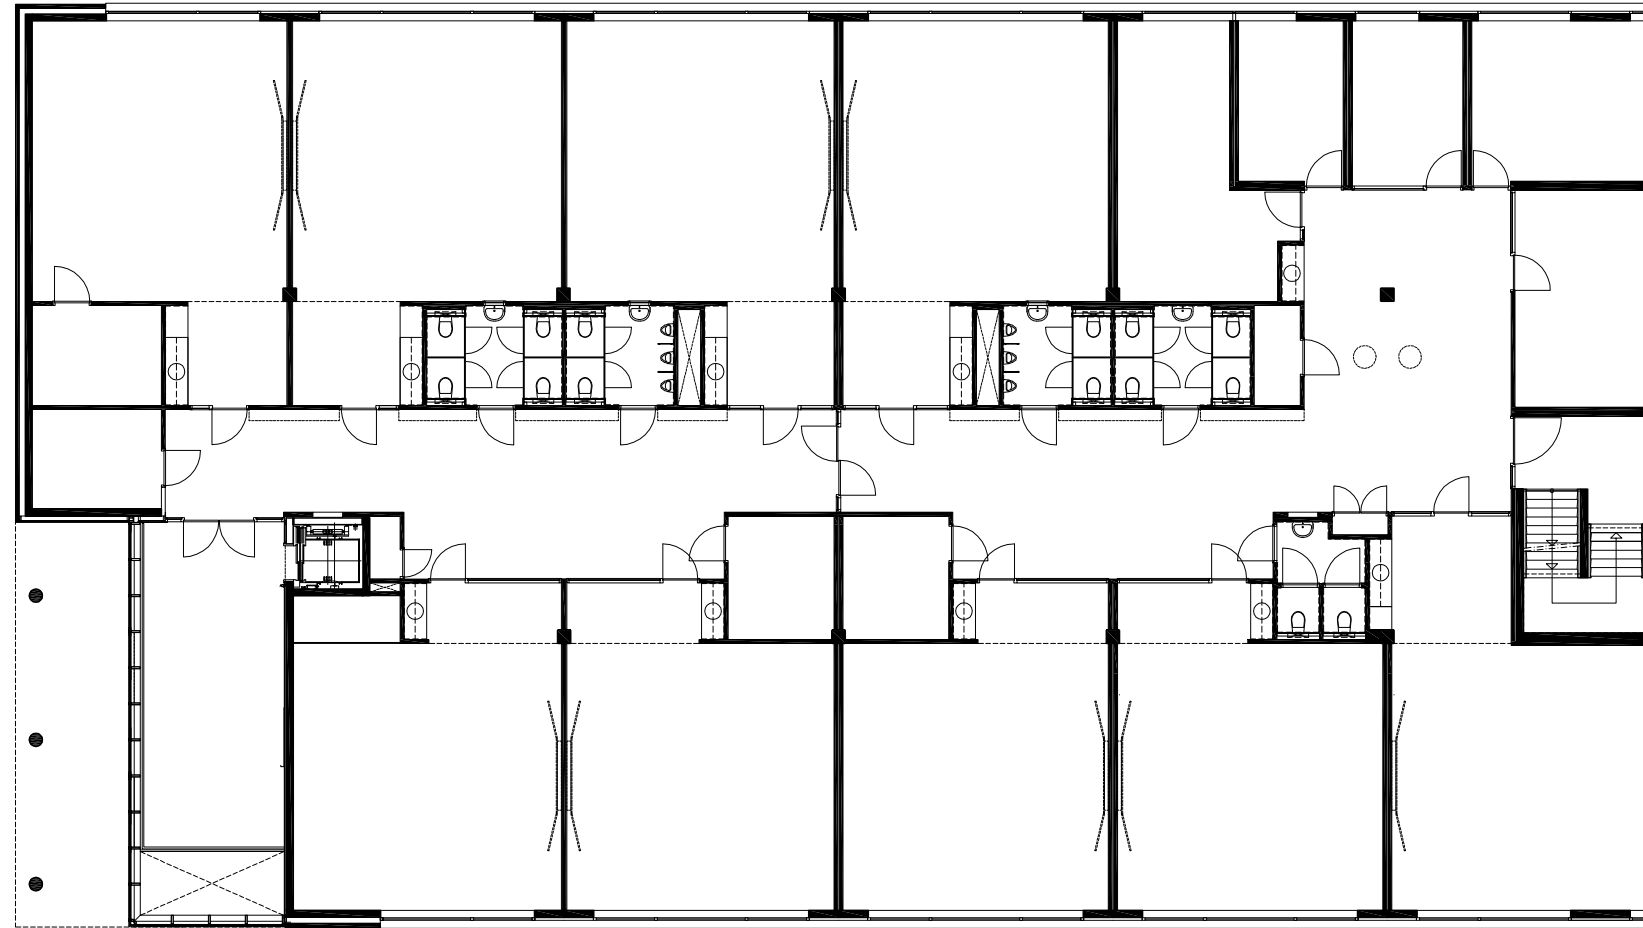



eerste verdieping

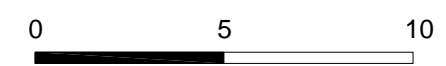

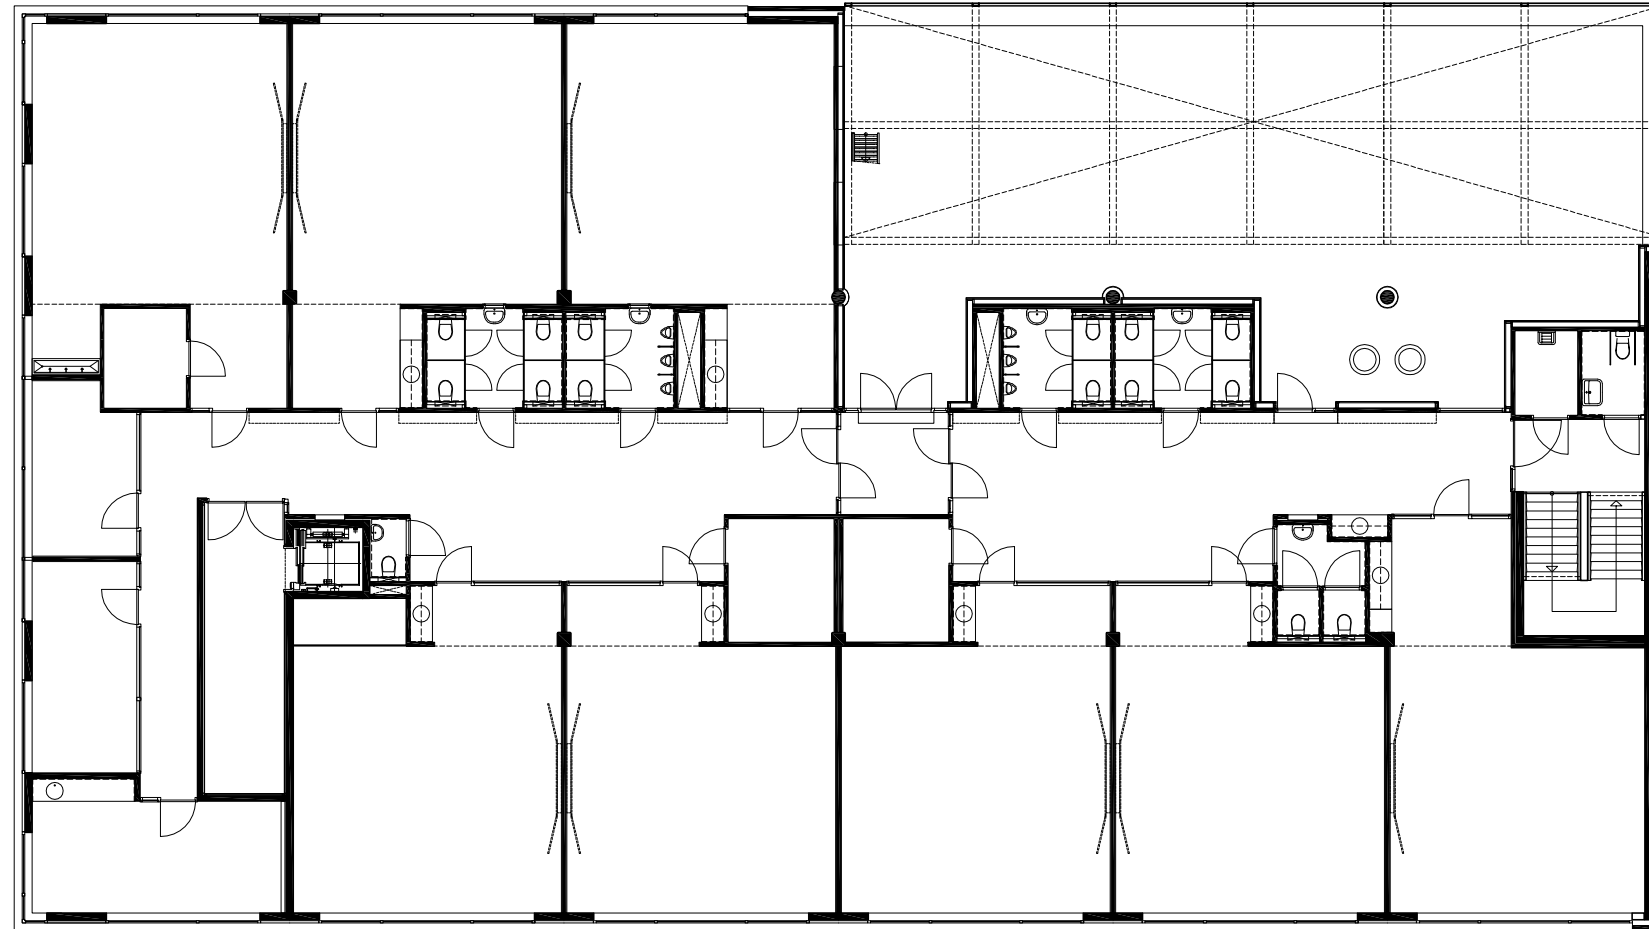

tweede verdieping

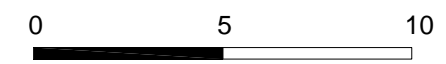

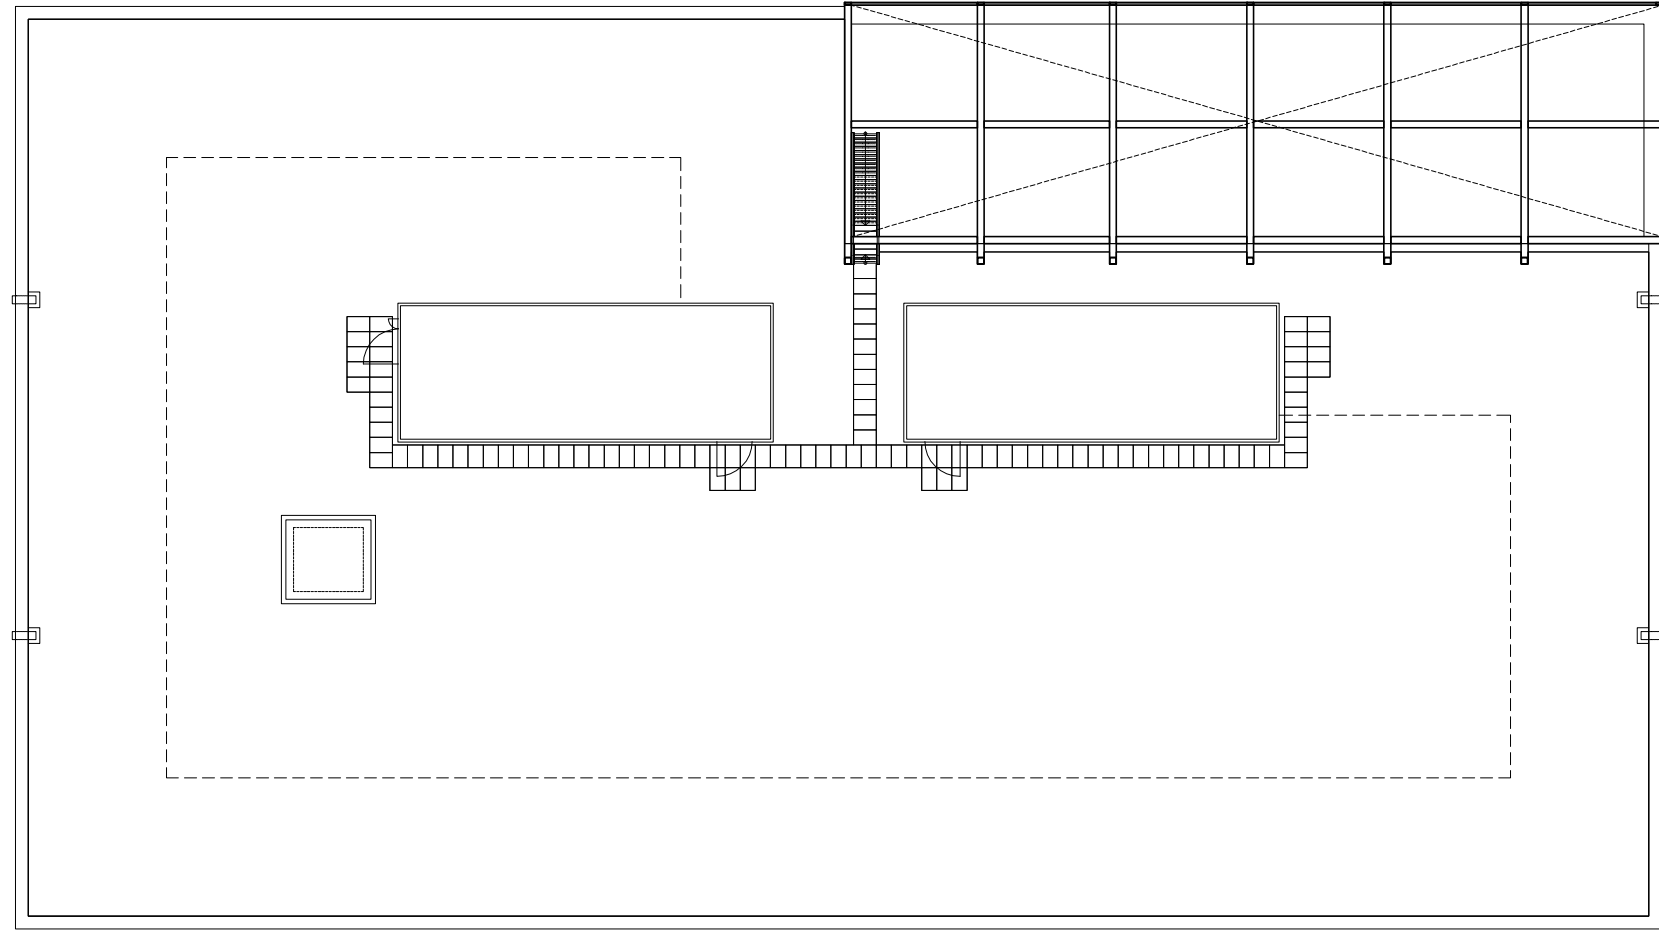

dakaanzicht

