
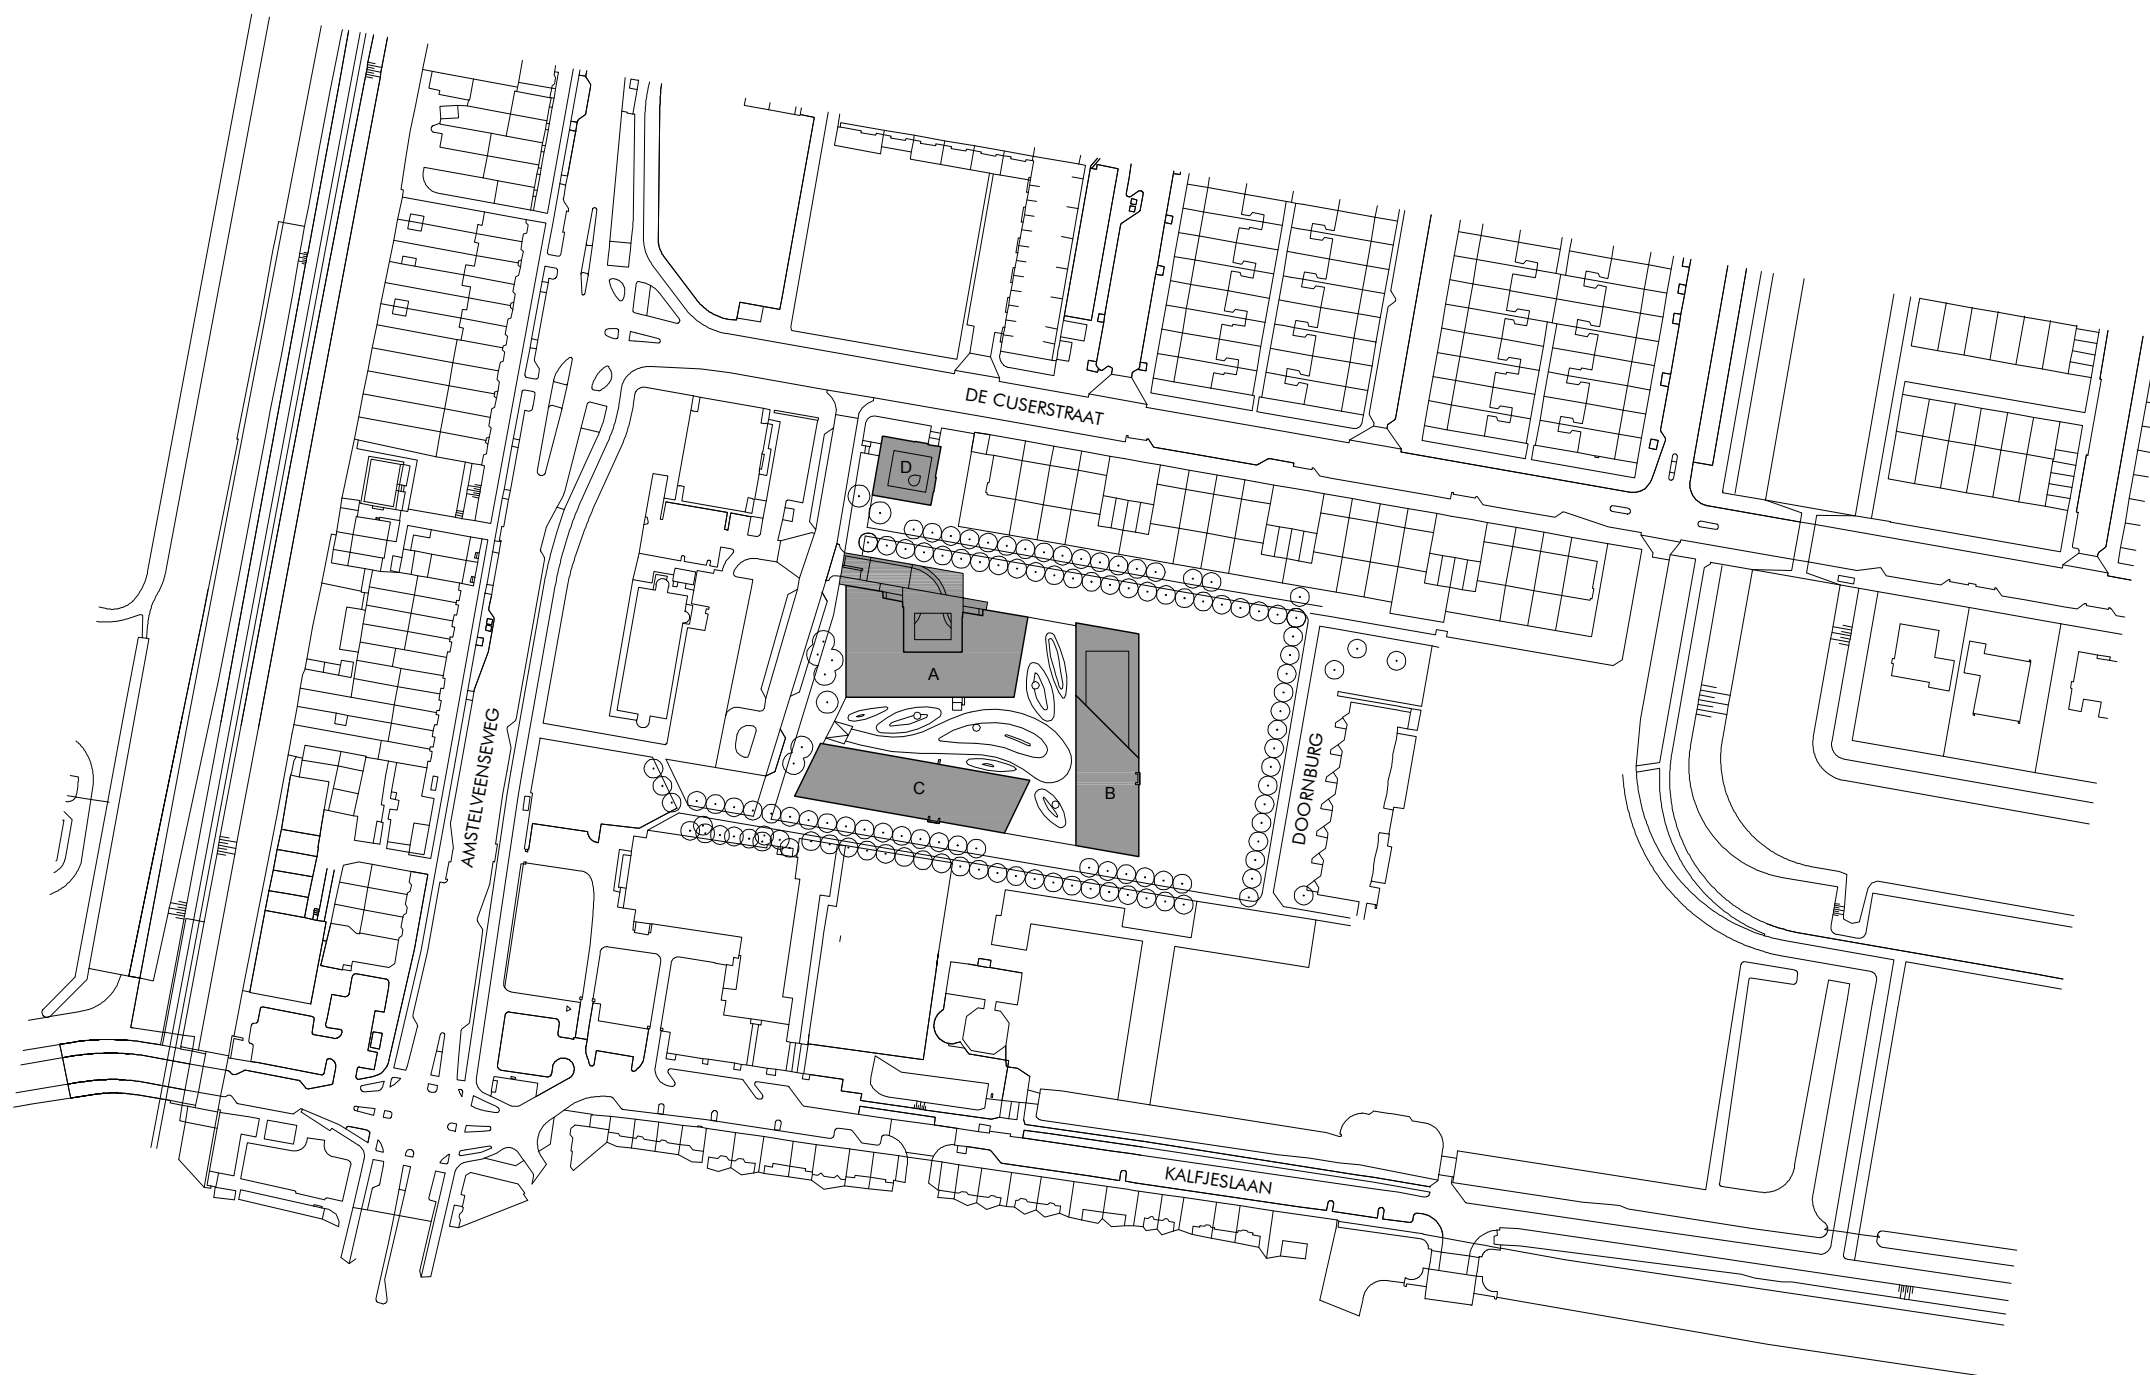



DAM
&
PARTNERS
ARCHITECTEN

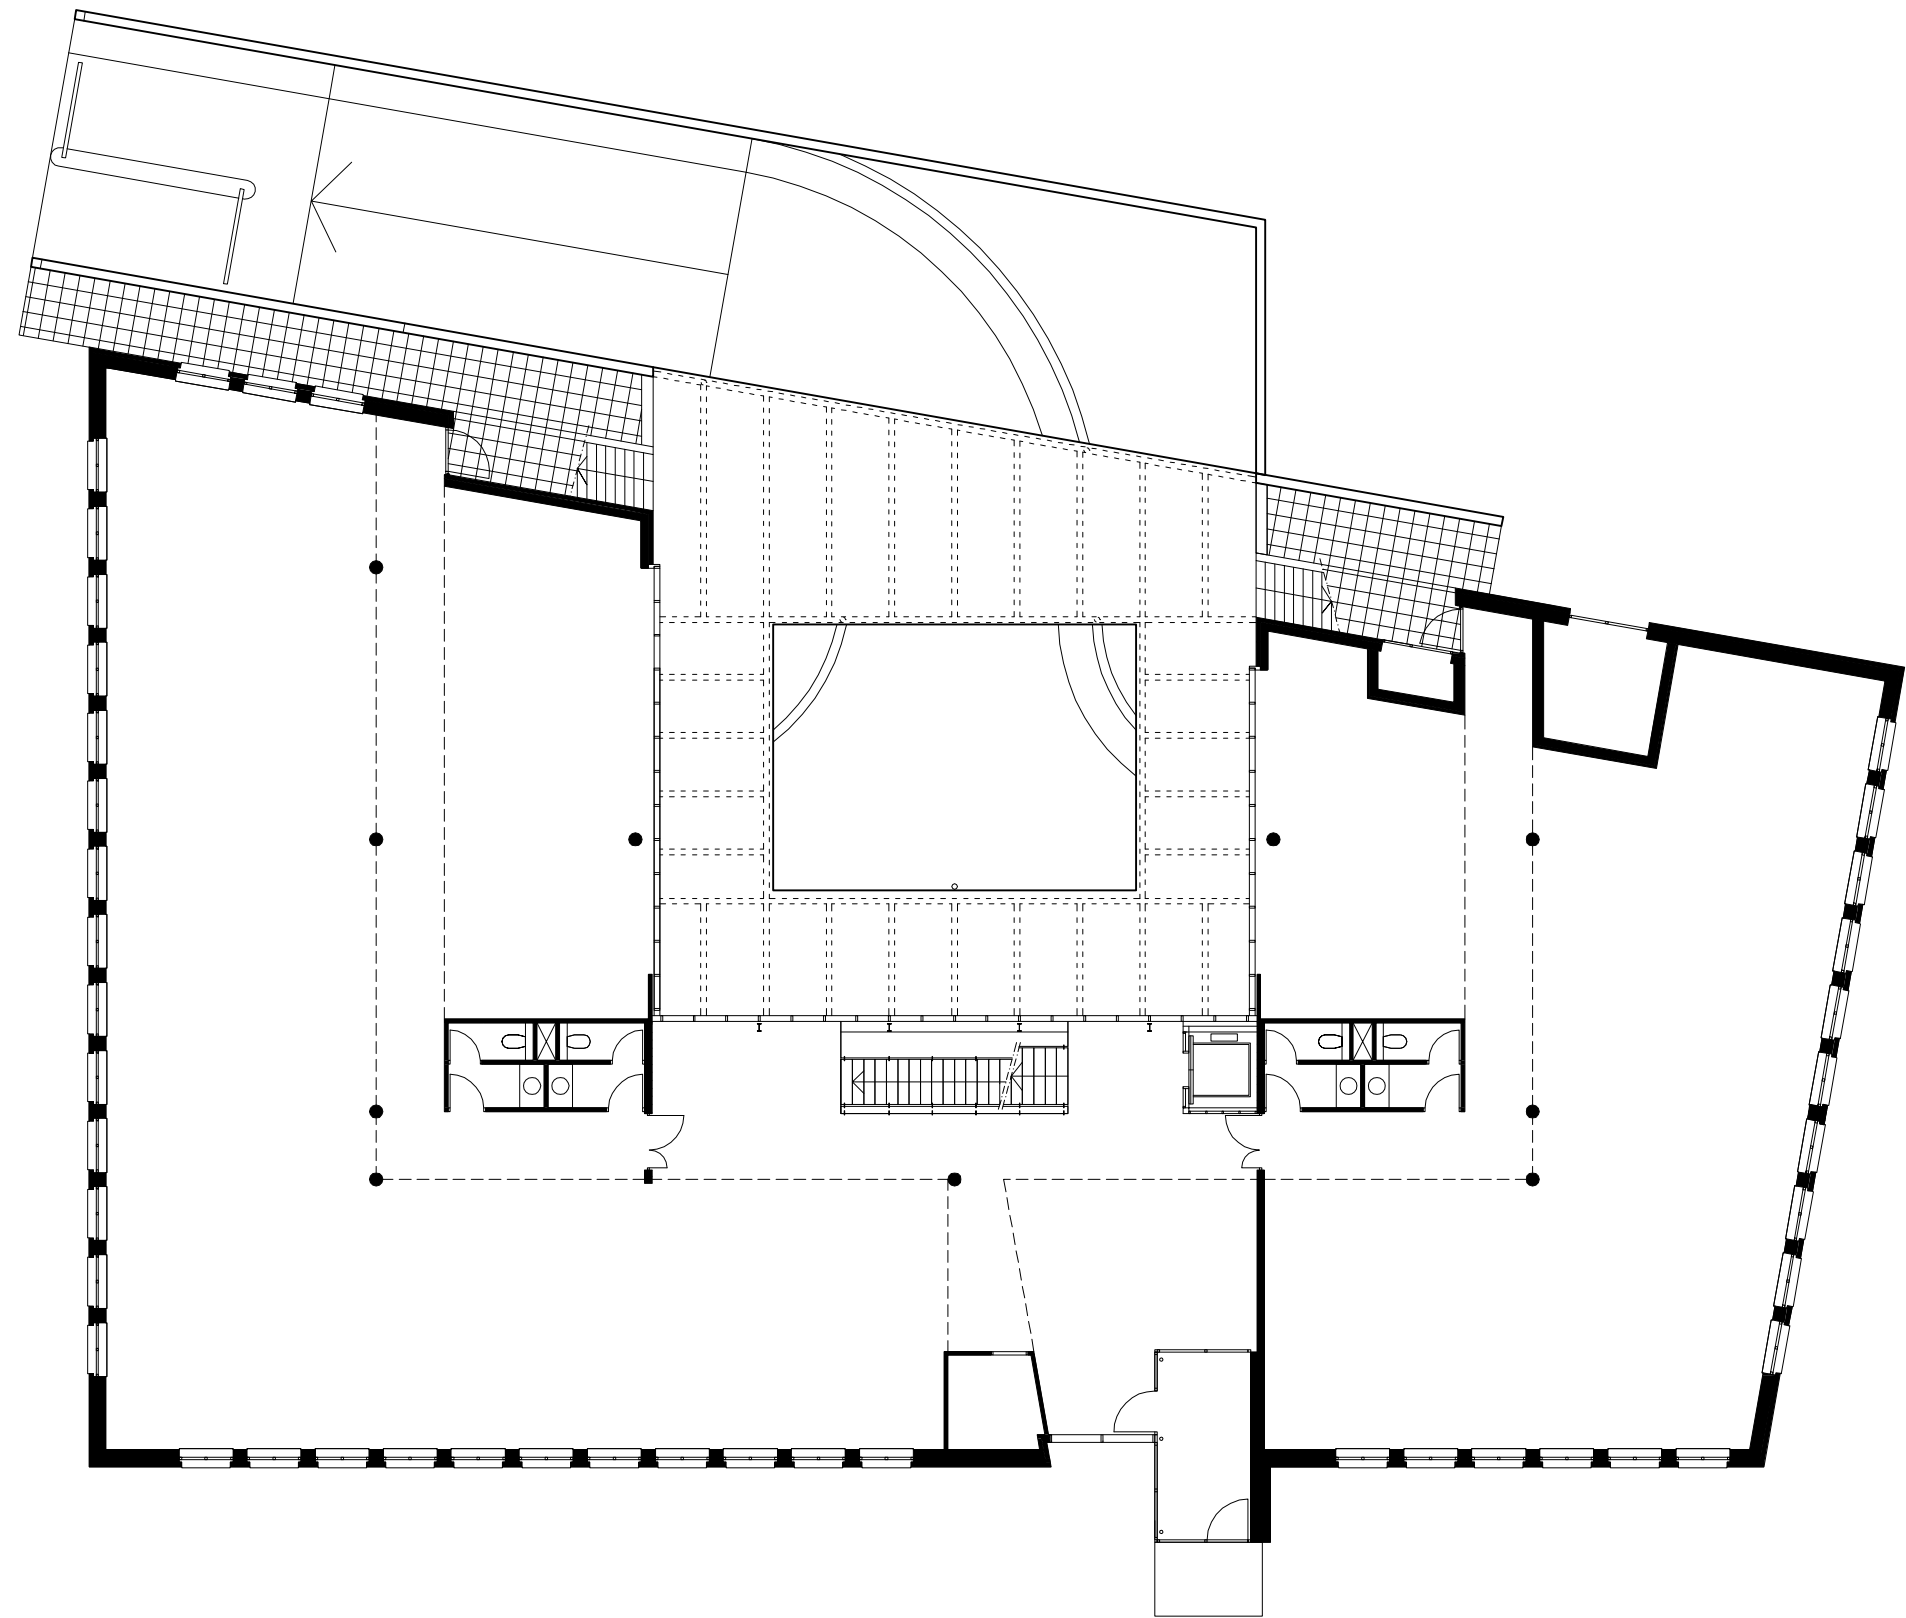

0 2 4 6 8 10 (m)


gebouw A
begane grond


DAM
&
PARTNERS
ARCHITECTEN

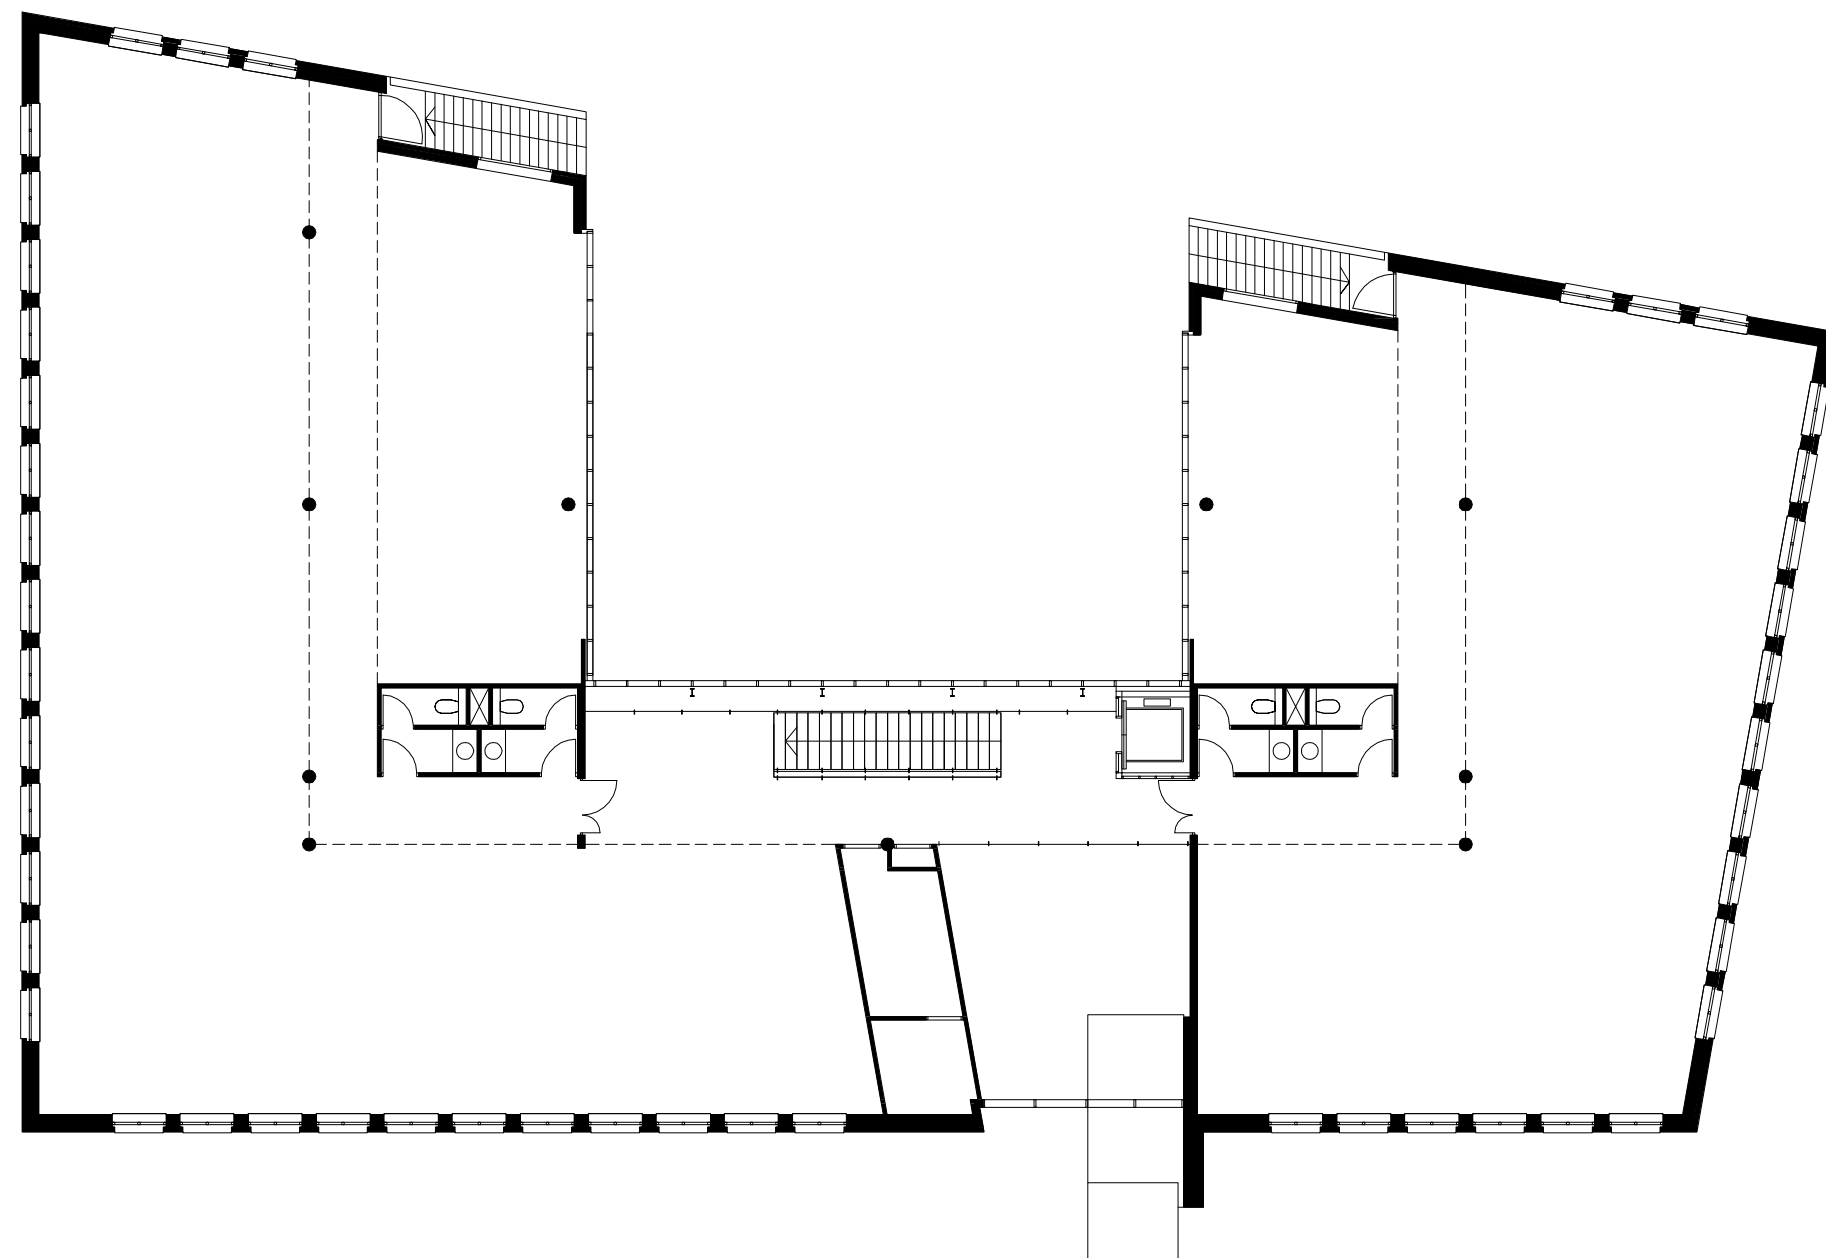

gebouw A
1e verdieping

D A M
&
PARTNERS
ARCHITECTEN

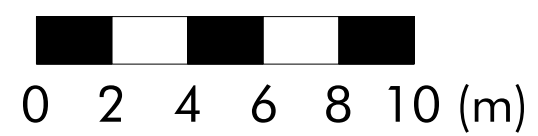


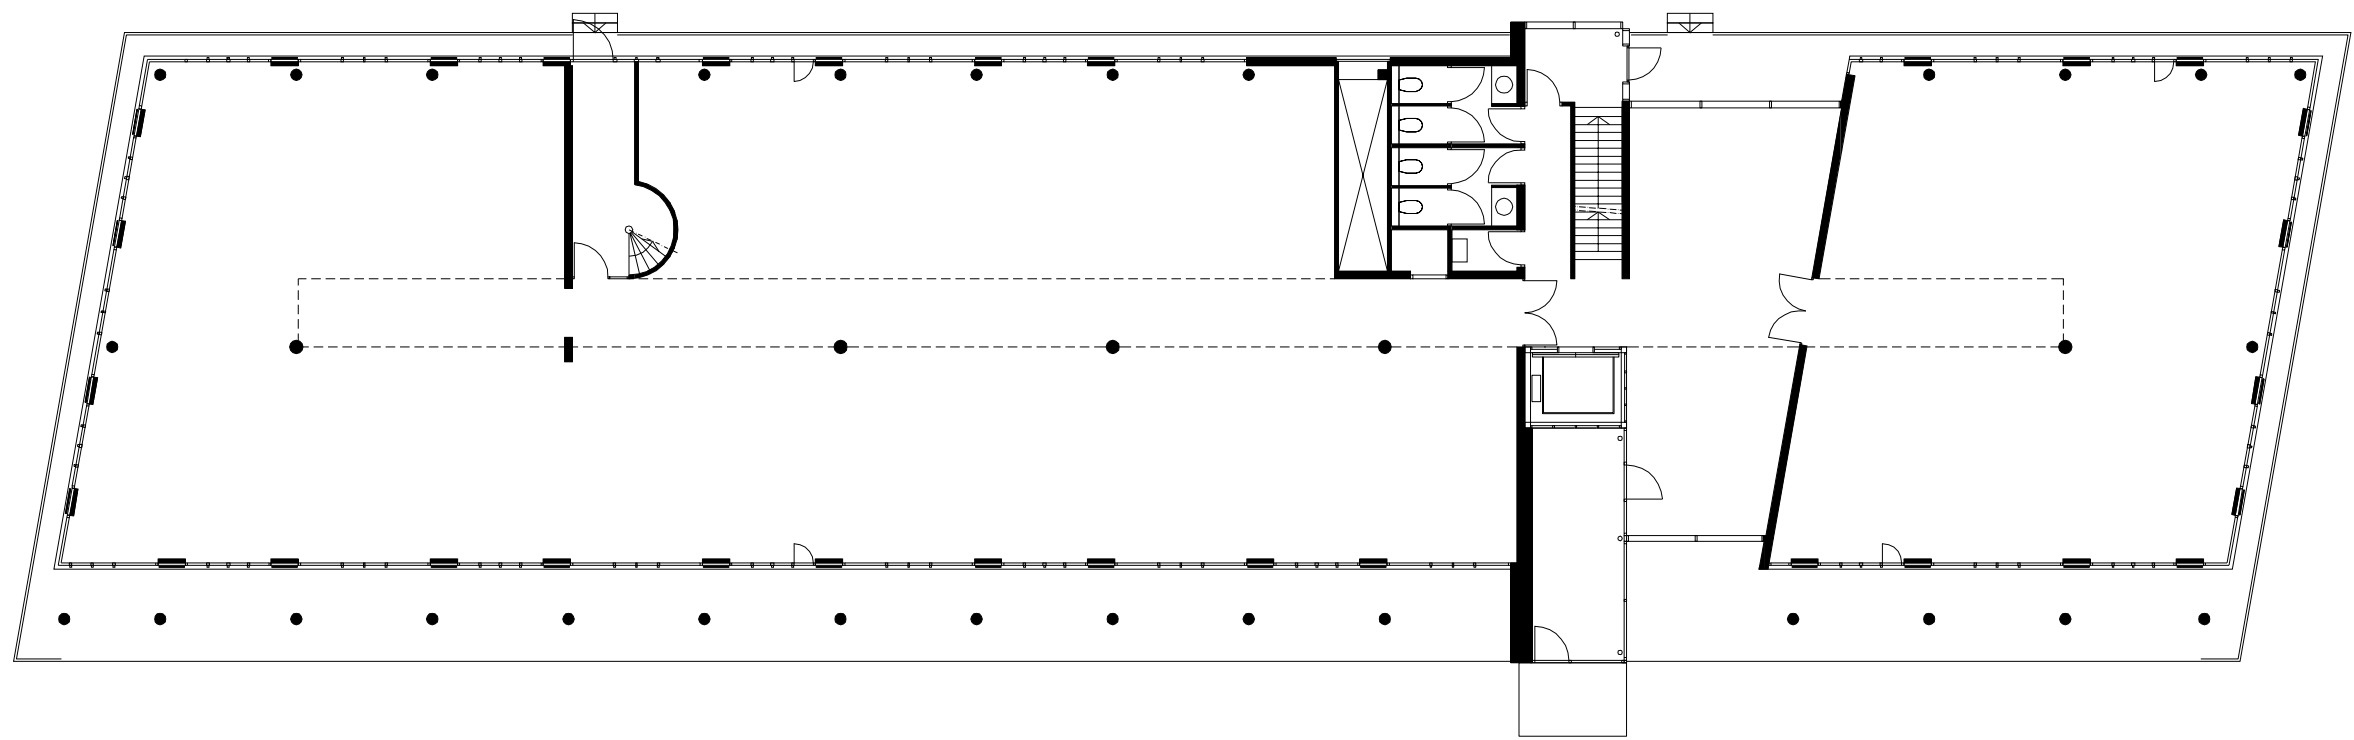

gebouw B
begane grond

DAM
&

PARTNERS
ARCHITECTEN

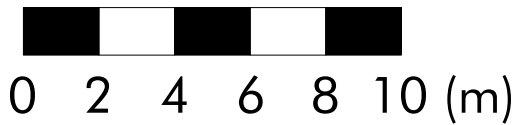





gebouw B
westgevel

DAM
&

PARTNERS
ARCHITECTEN

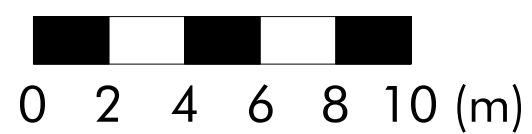



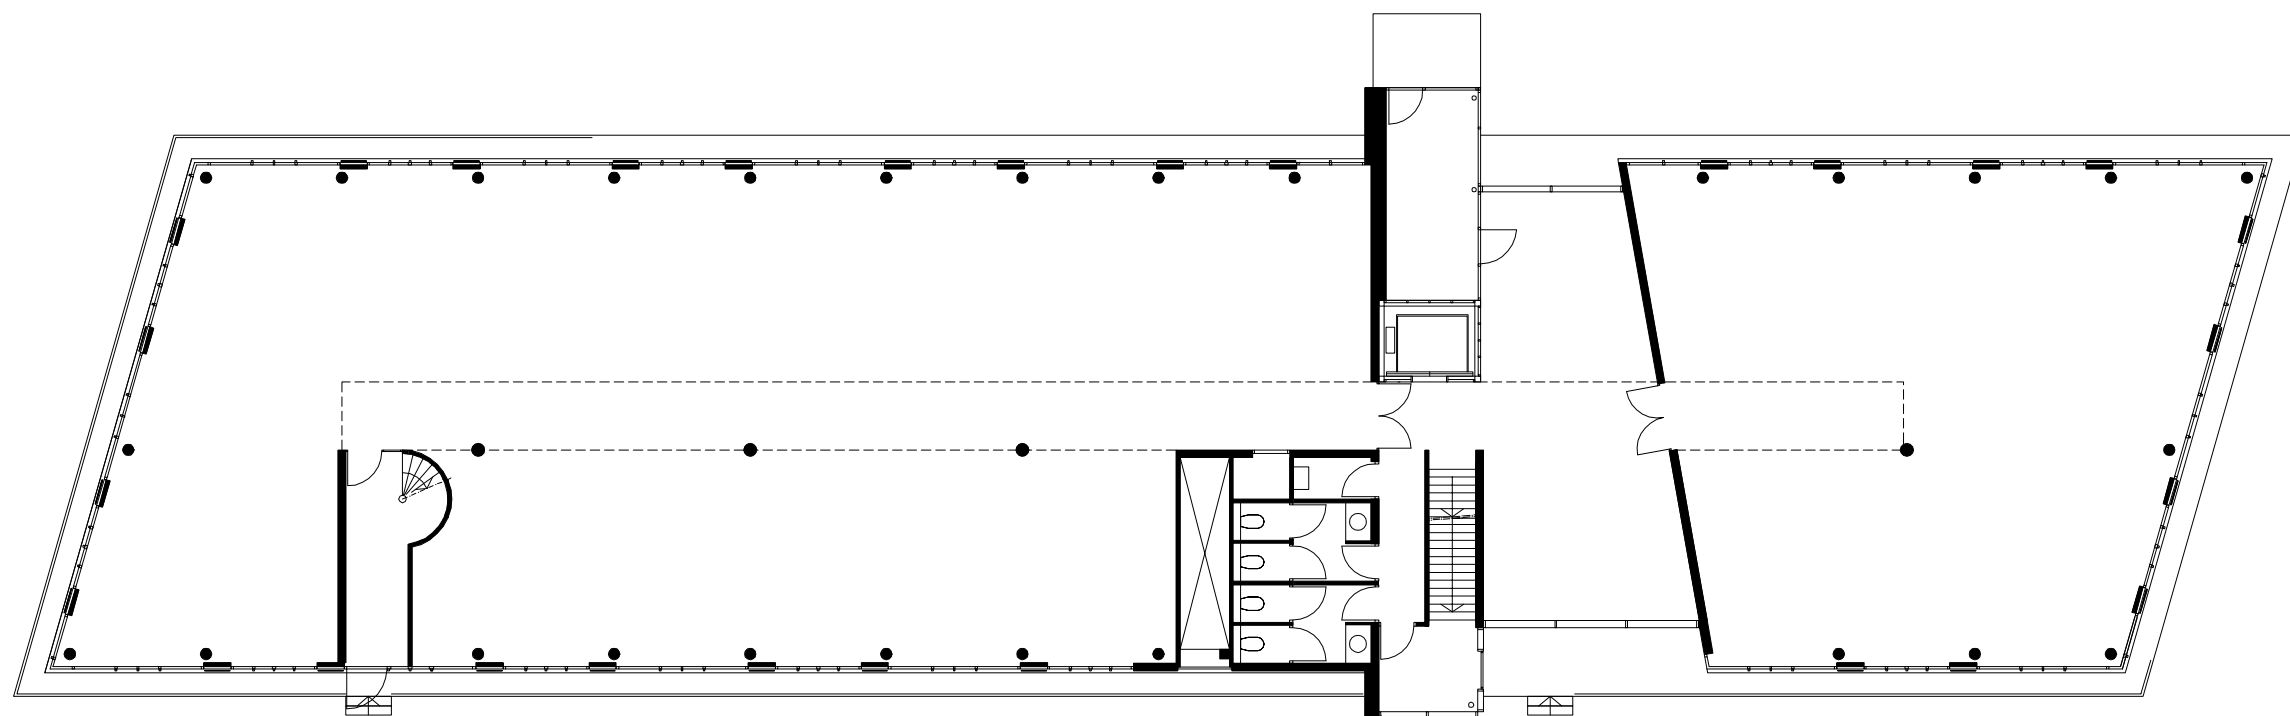


gebouw C
begane grond

DAM
&



PARTNERS
ARCHITECTEN

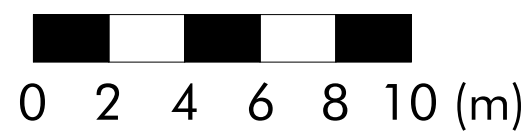

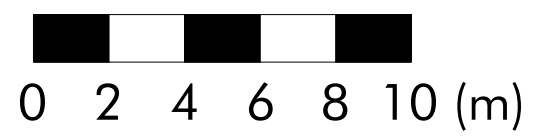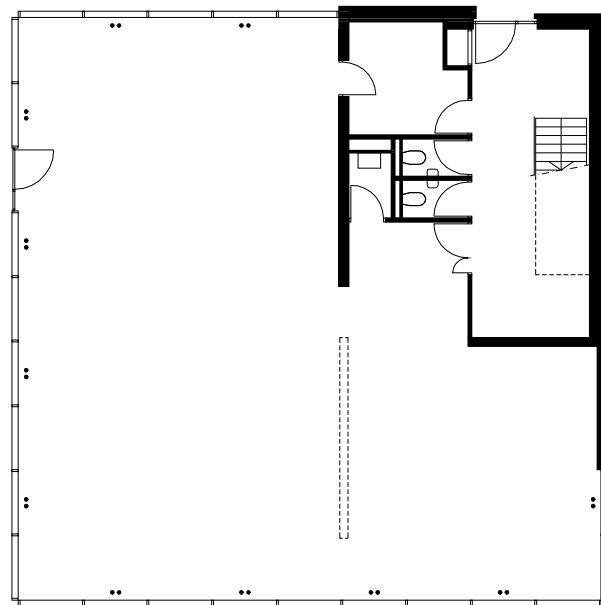

gebouw D
begane grond



D A M
&
PARTNERS
ARCHITECTEN

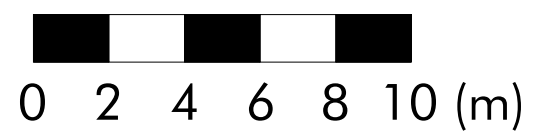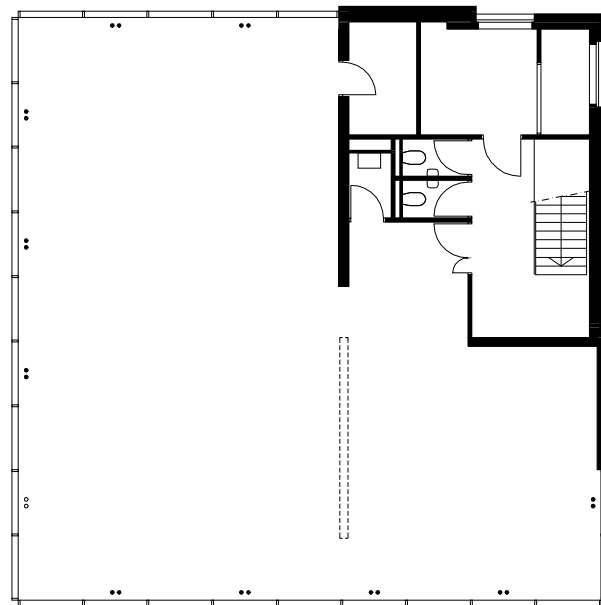

gebouw D
1e verdieping

D A M
&

PARTNERS
ARCHITECTEN

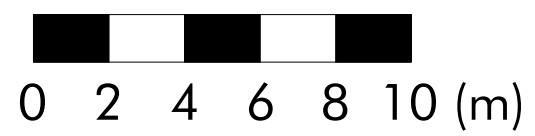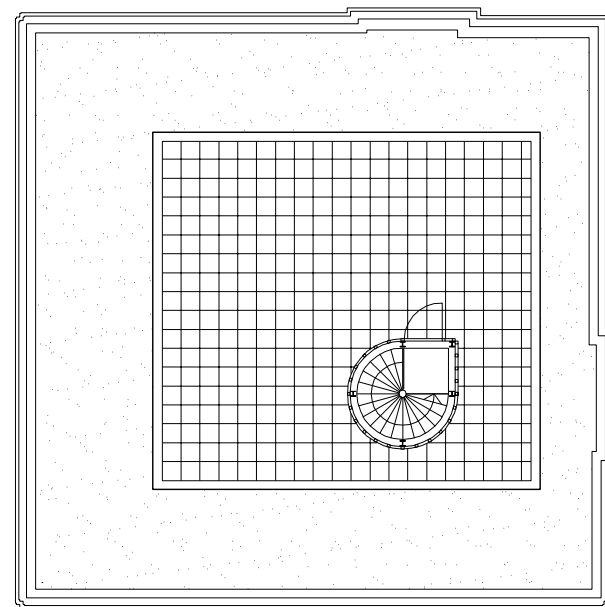

gebouw D
dakverdieping

D A M
&

PARTNERS
ARCHITECTEN