


Bedrijfsruimten West


Muziekgebouw aan 't IJ

Bedrijfsruimten Oost



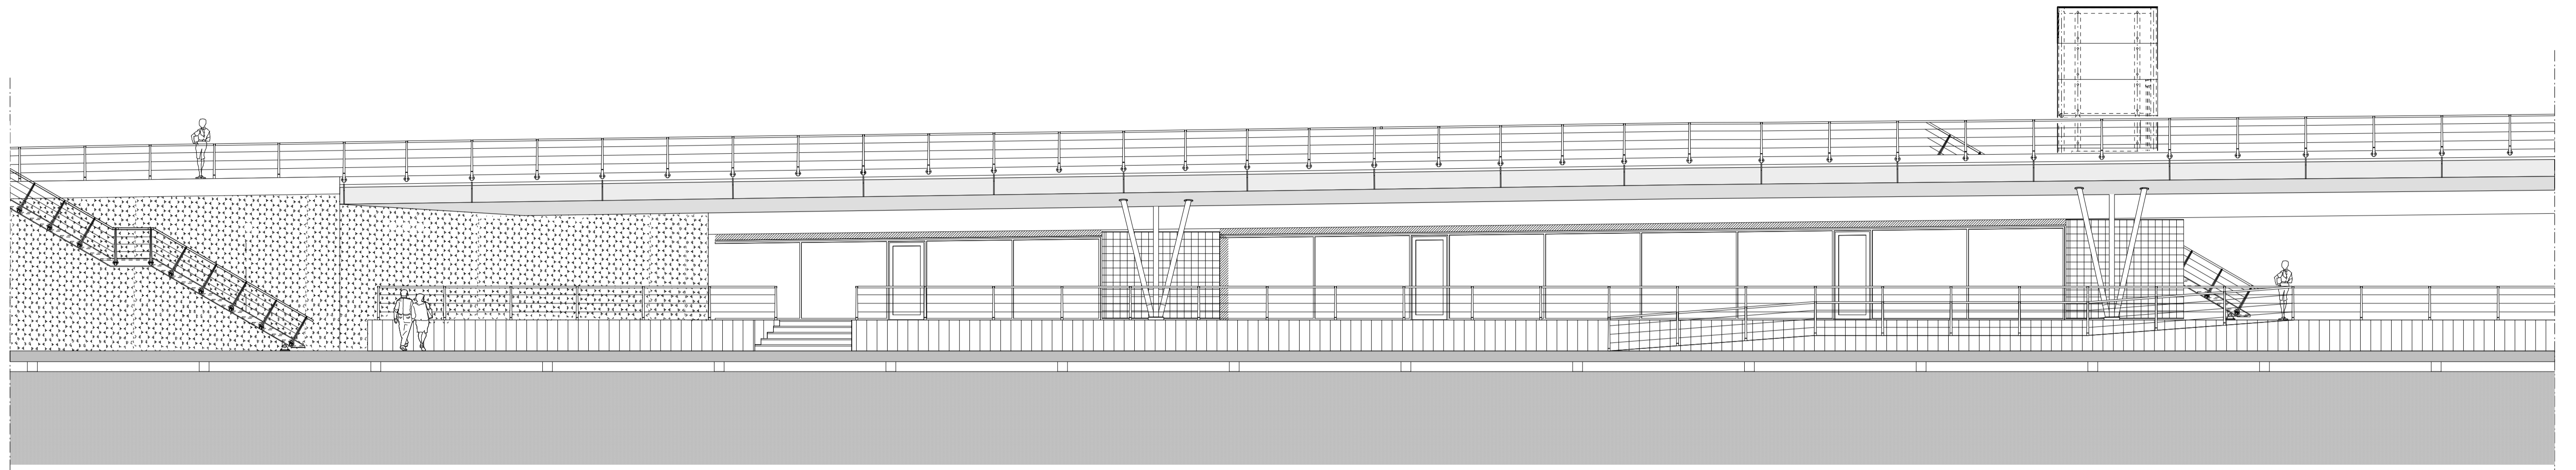


NOORDGEVEL

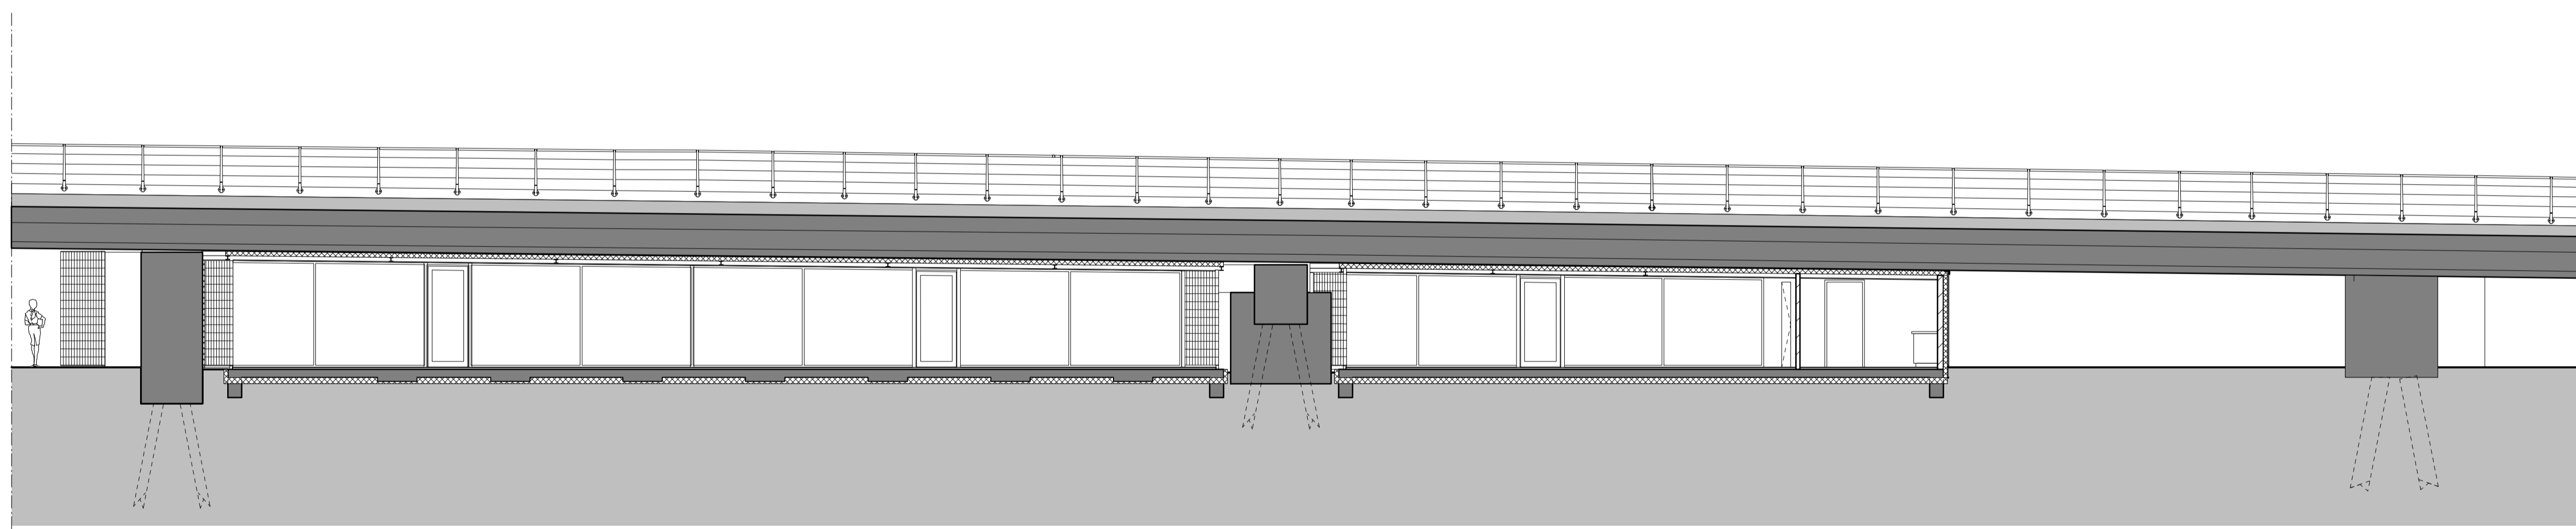


DOORSNEDE




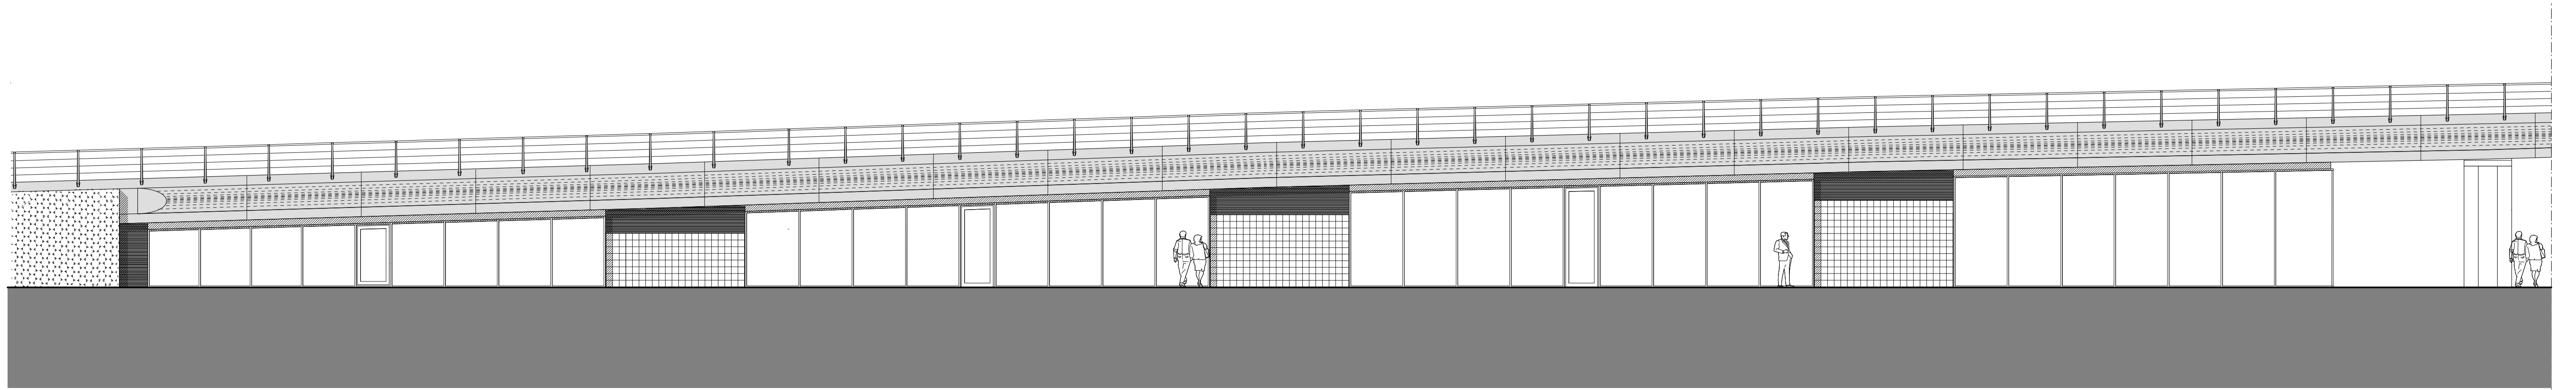


ZUIDGEVEL


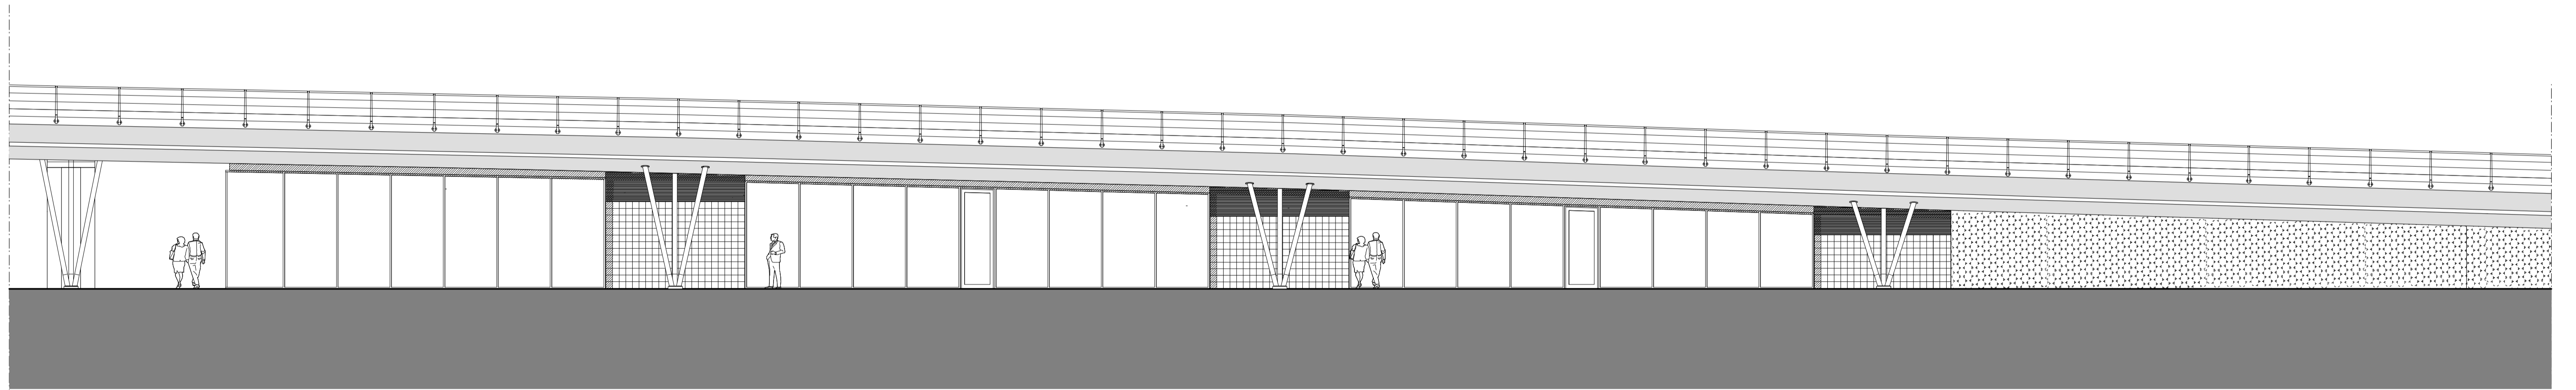



NOORDGEVEL

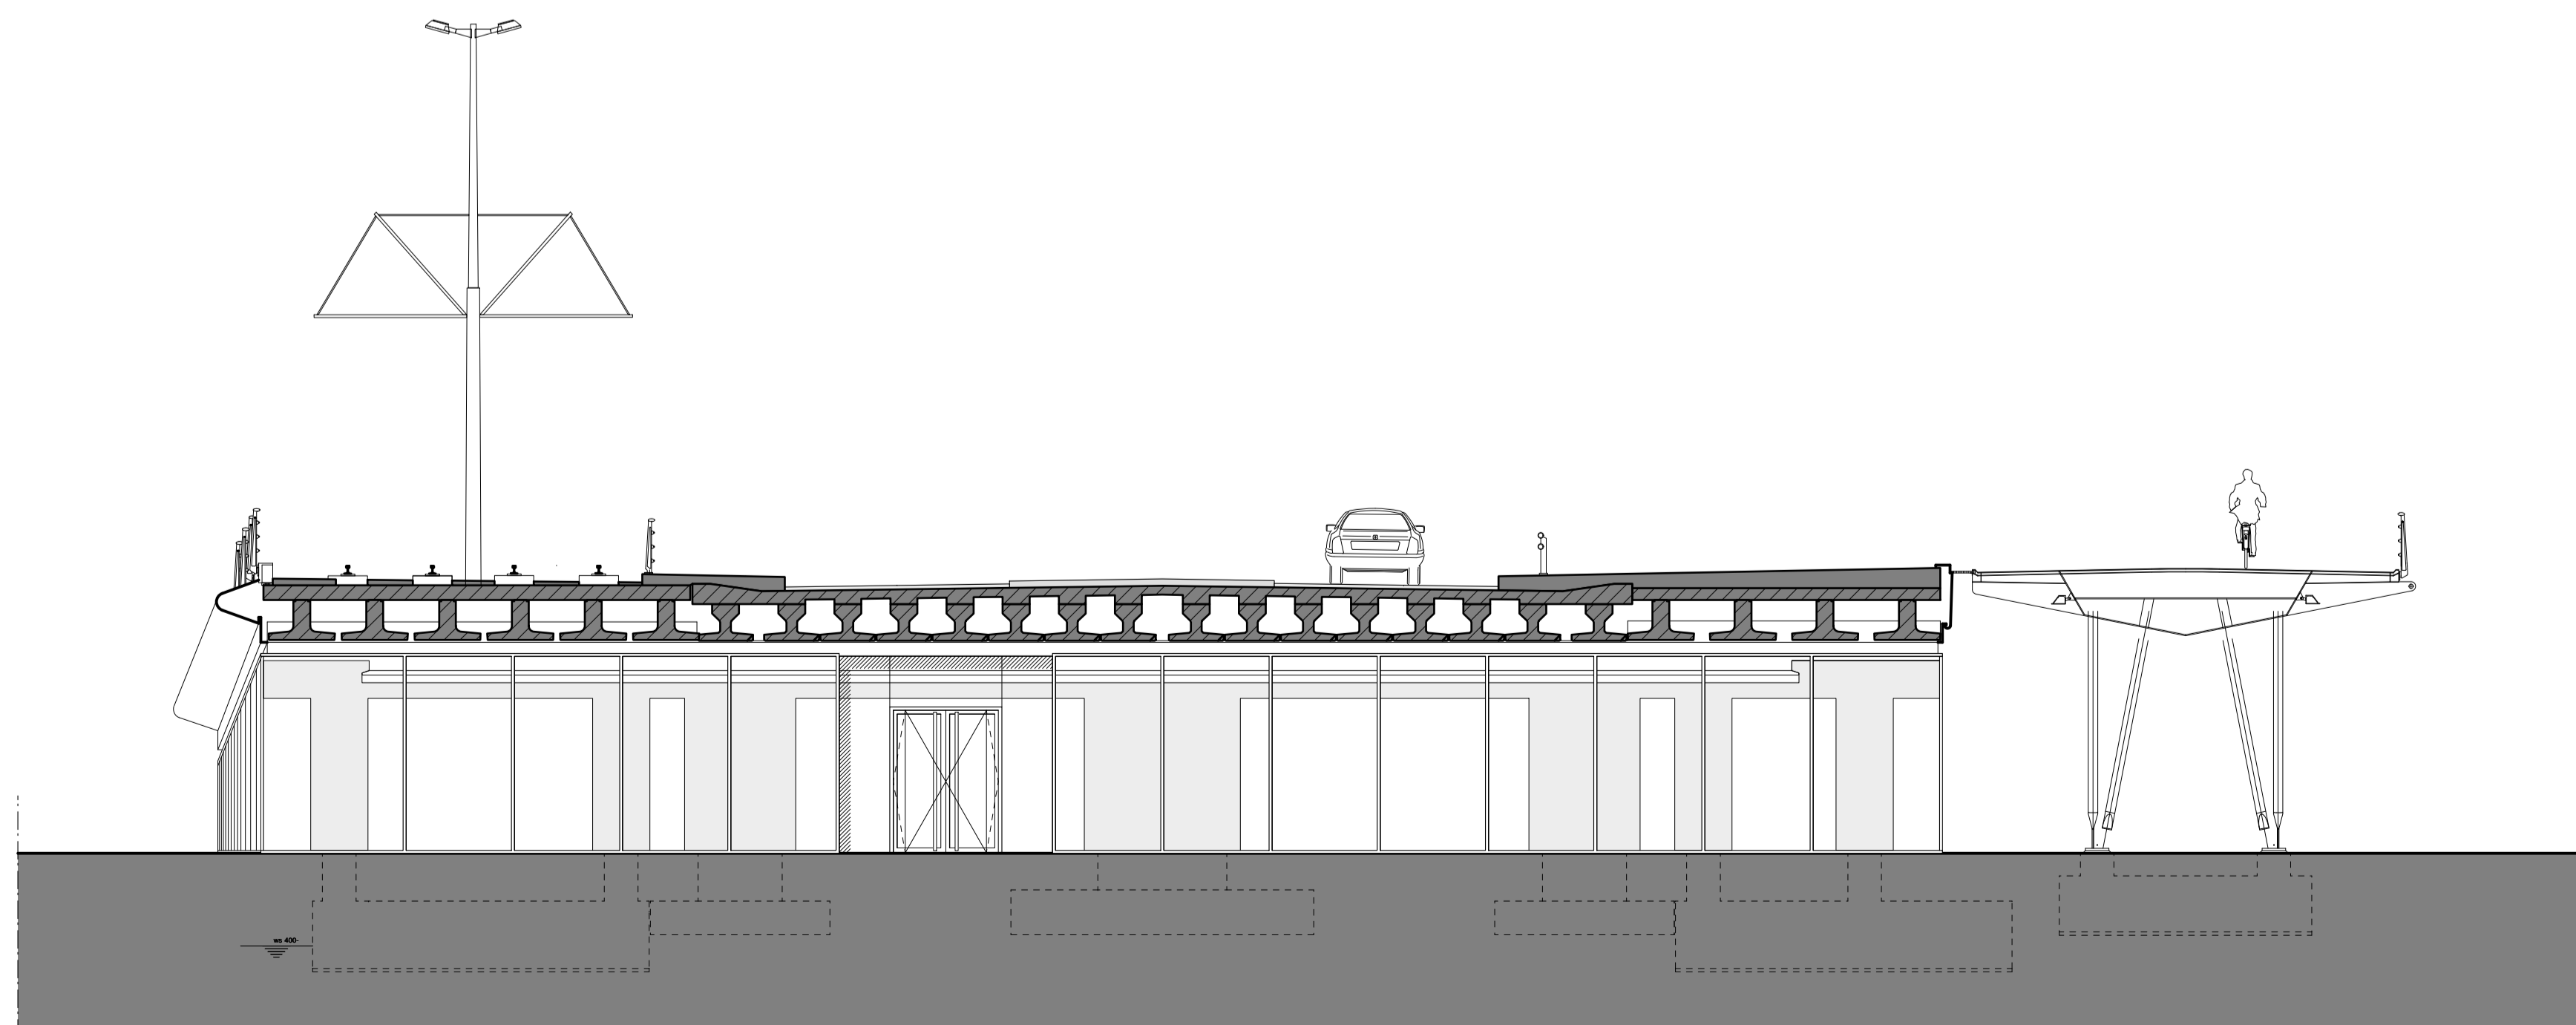

OOSTGEVEL; DOORSNEDE T.P.V. STRAMIEN 11

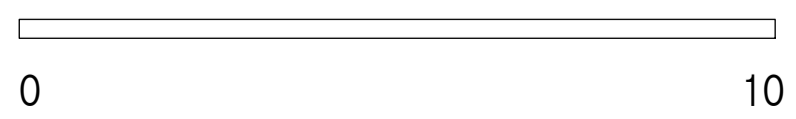

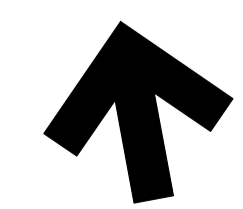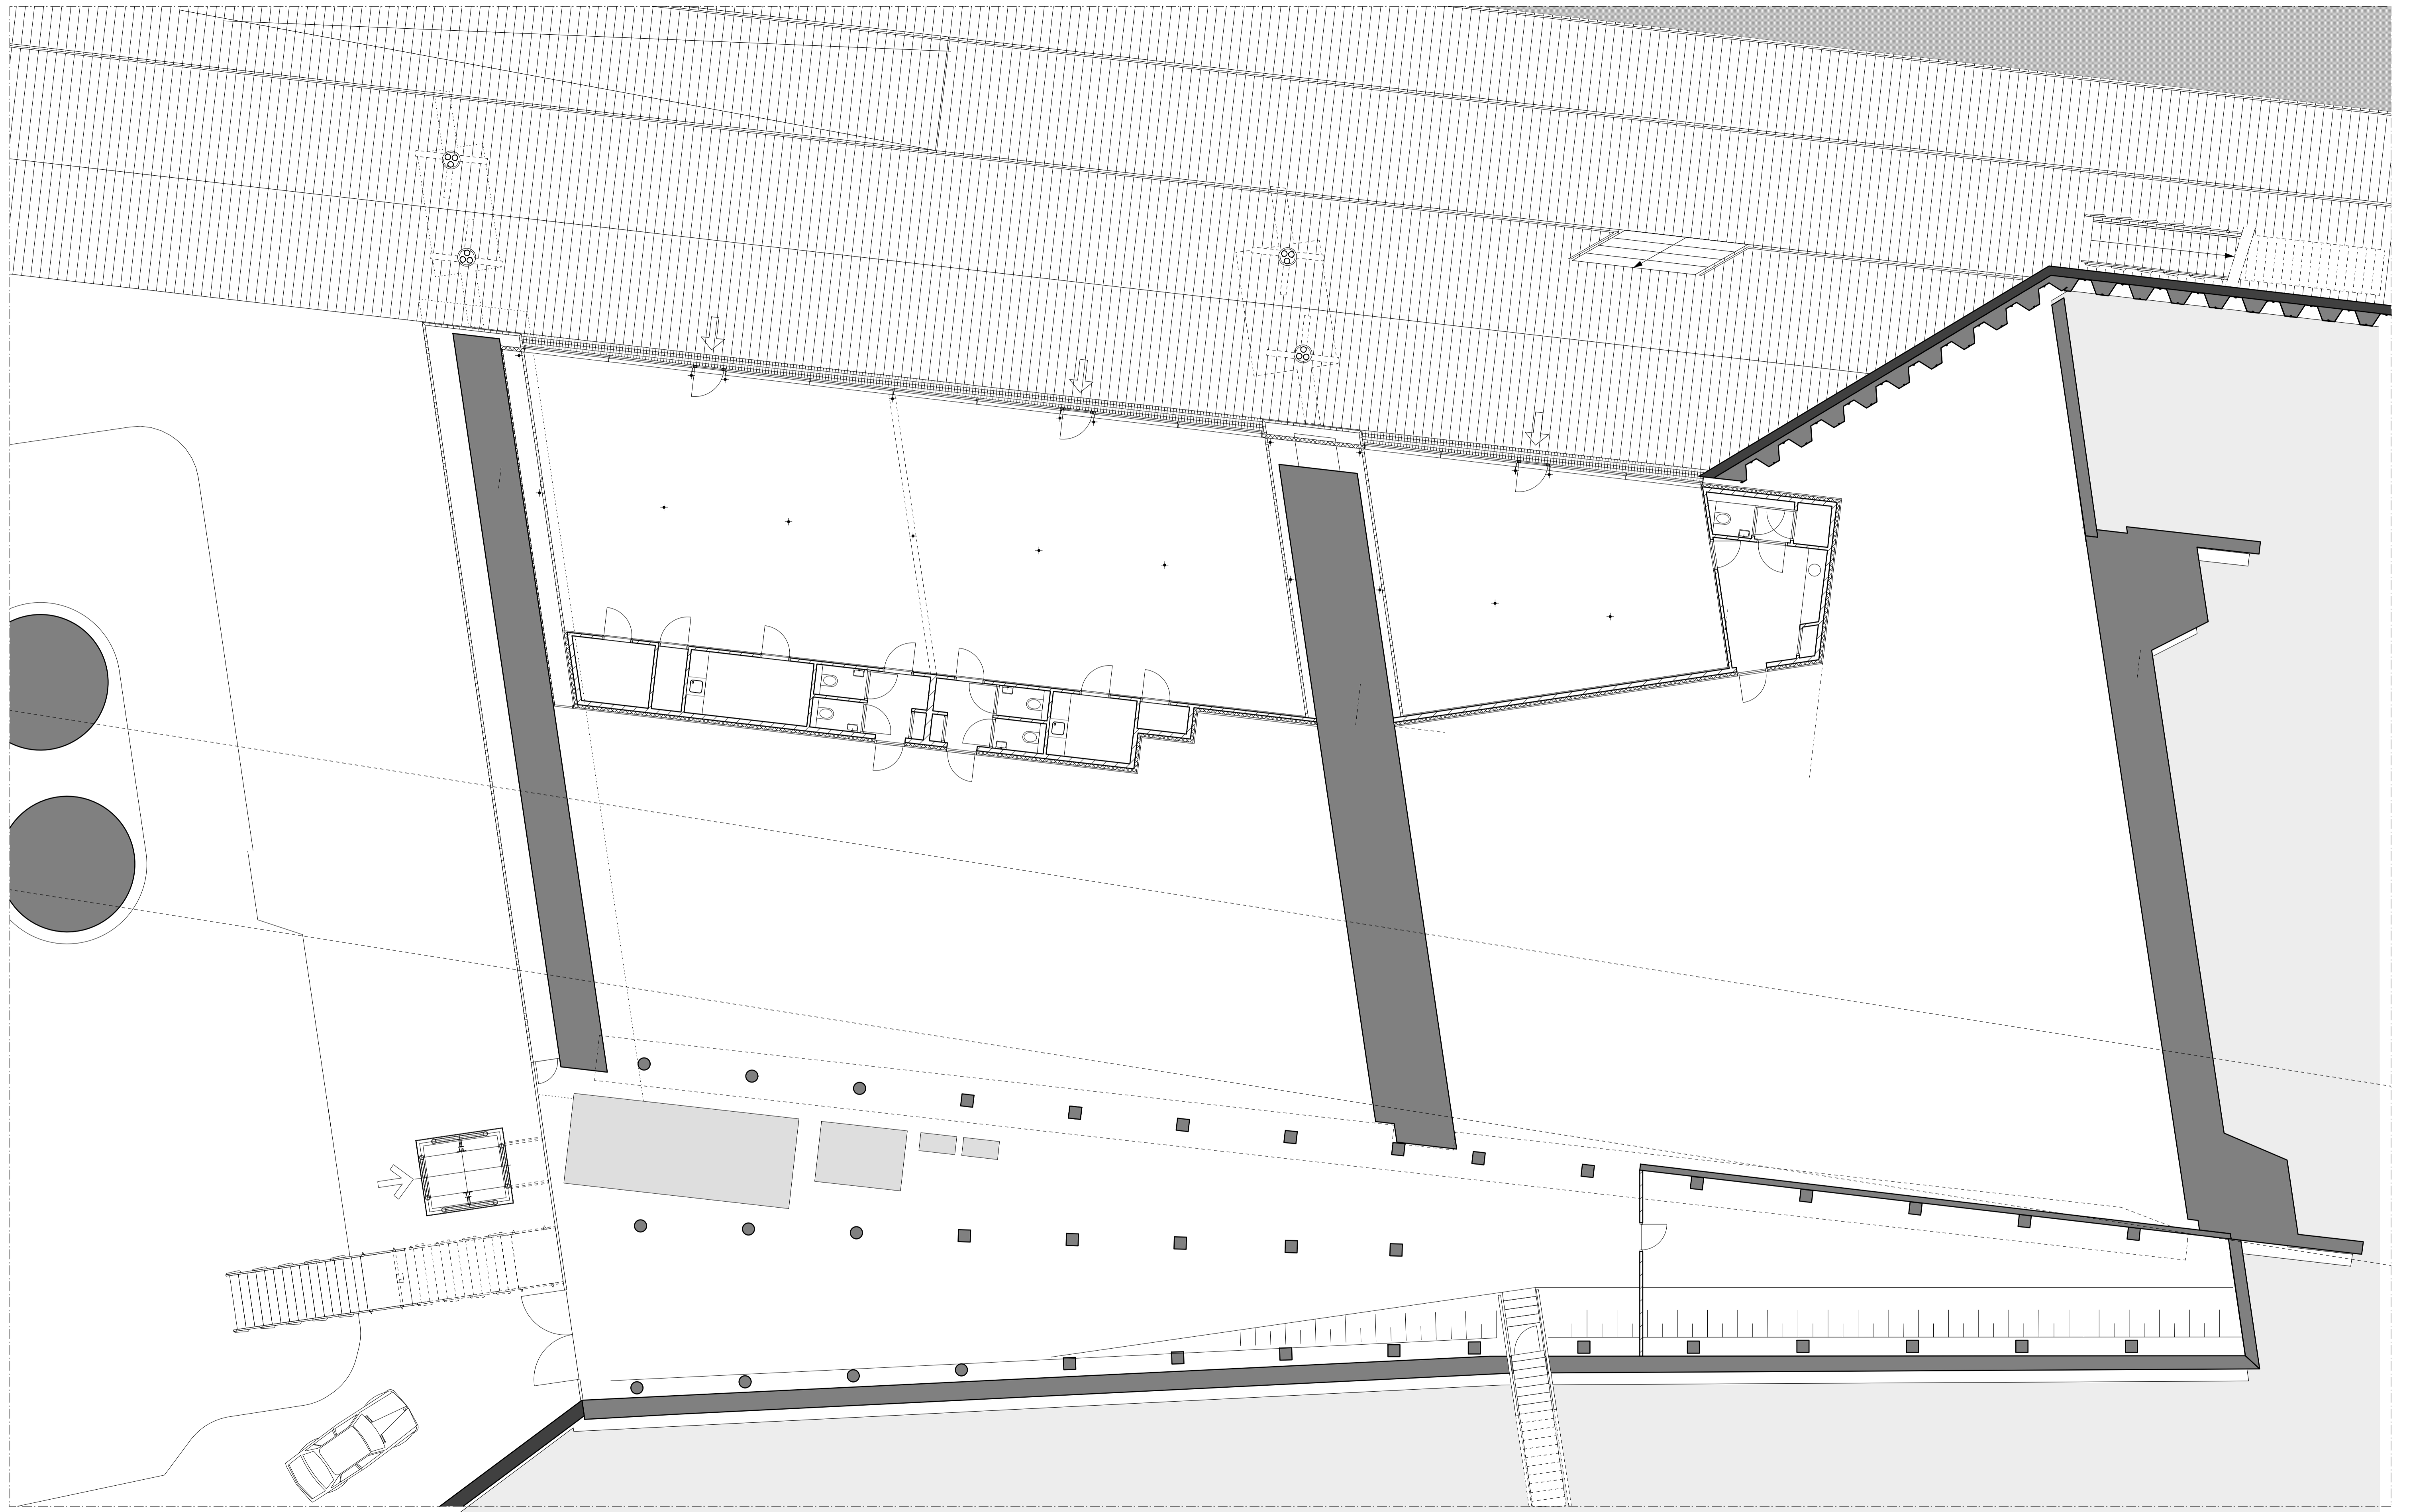

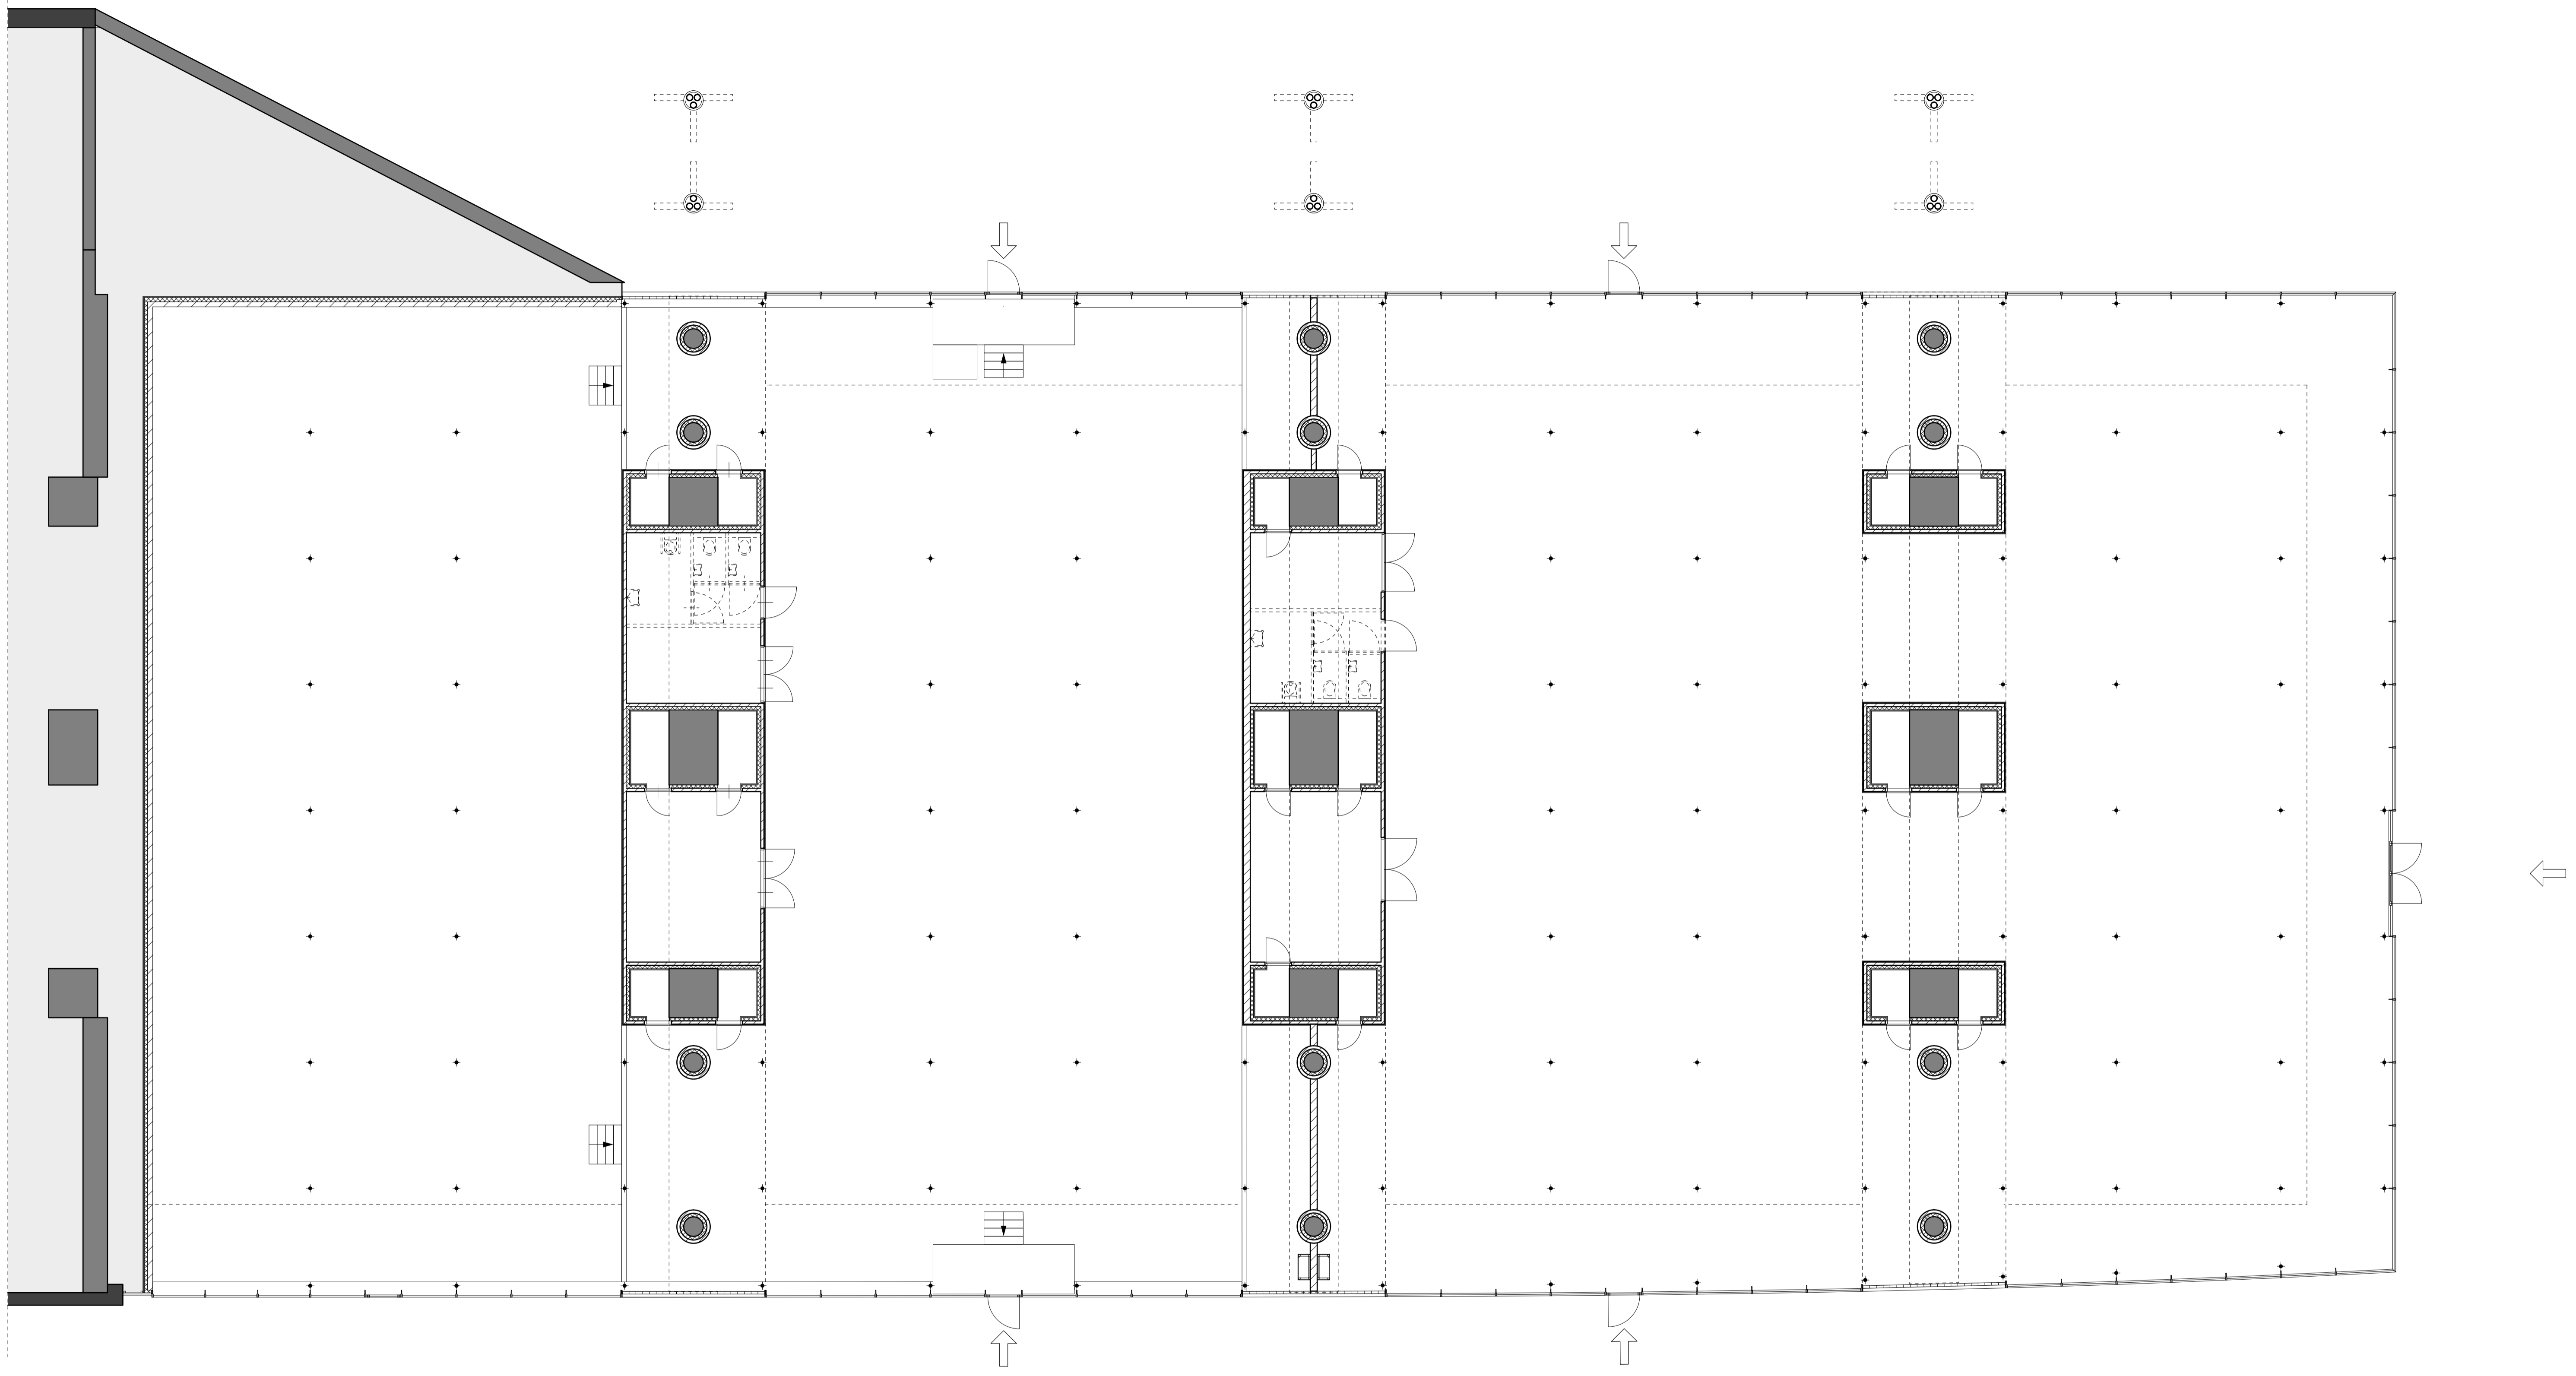

0 10

