



Kelder 2000-peil

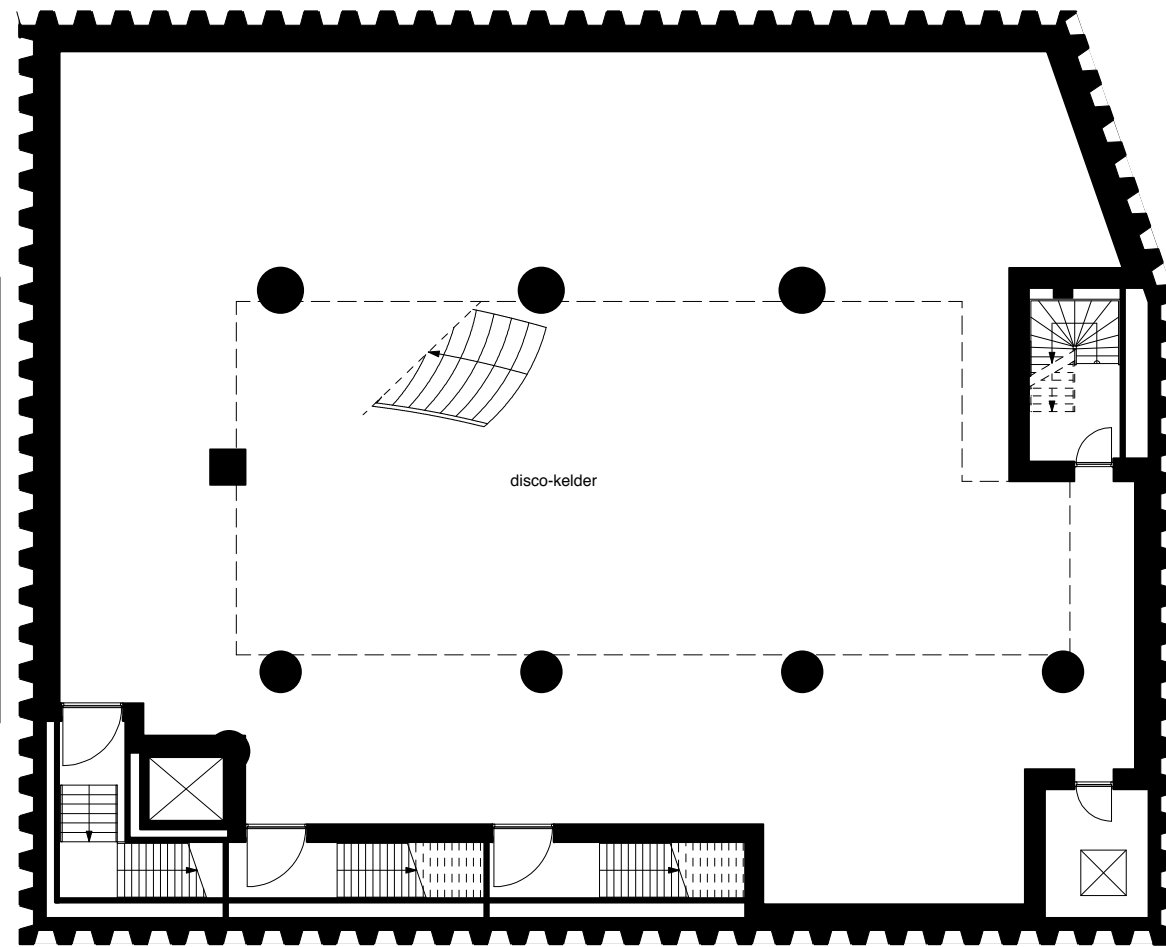


Kelder 4000-peil

5 meter

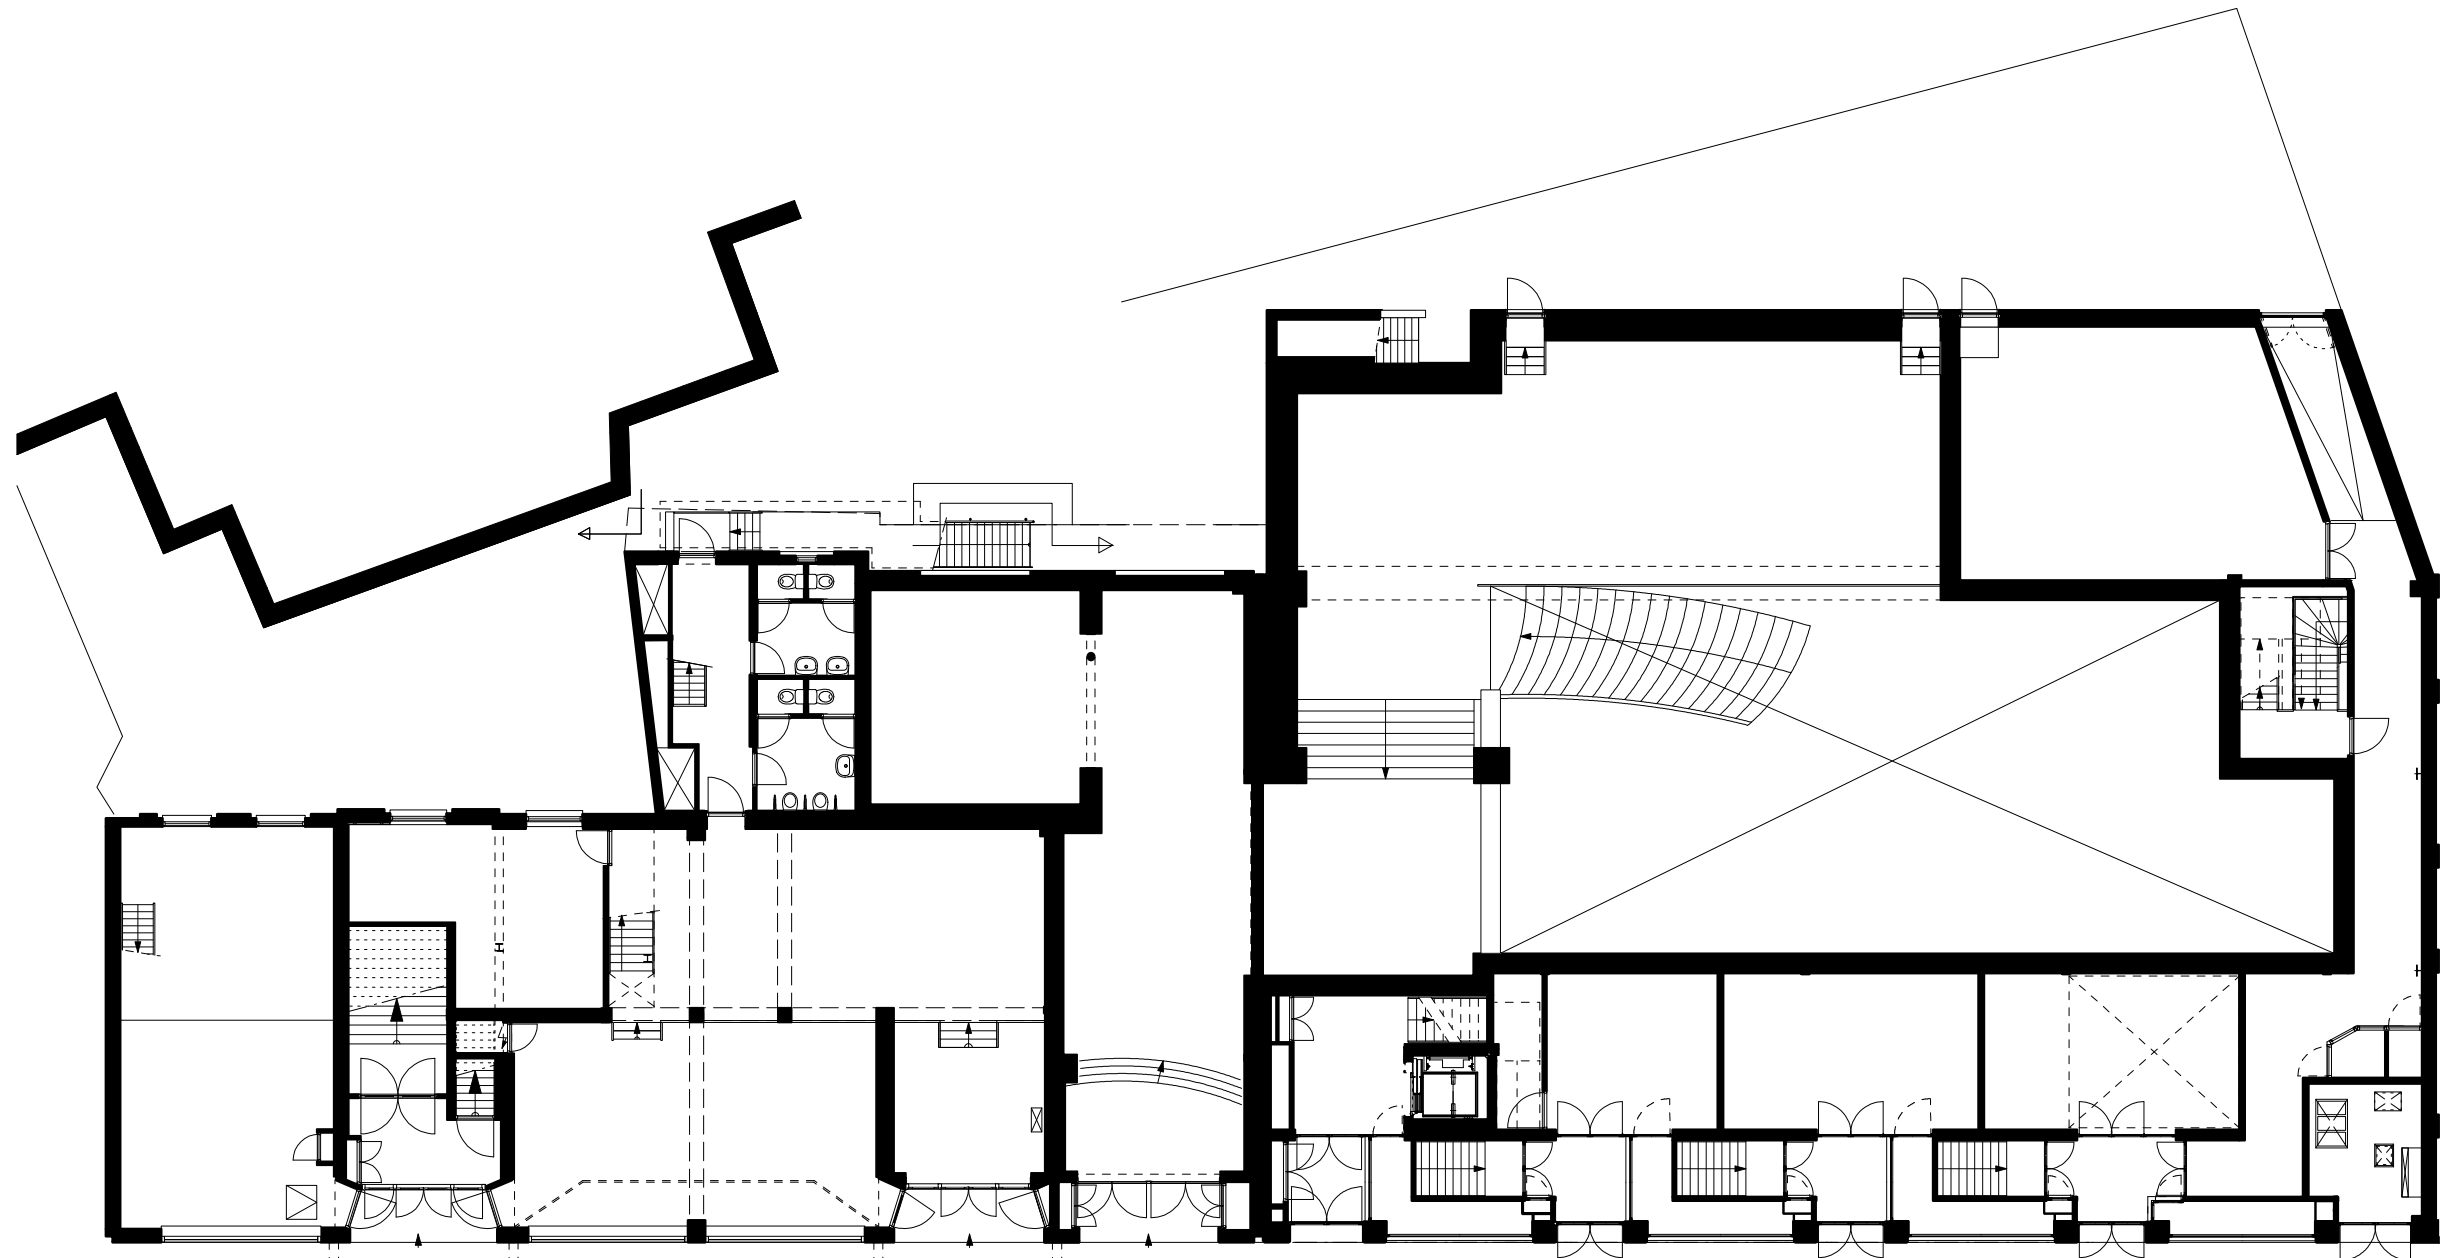


Beganegrand

5 meter

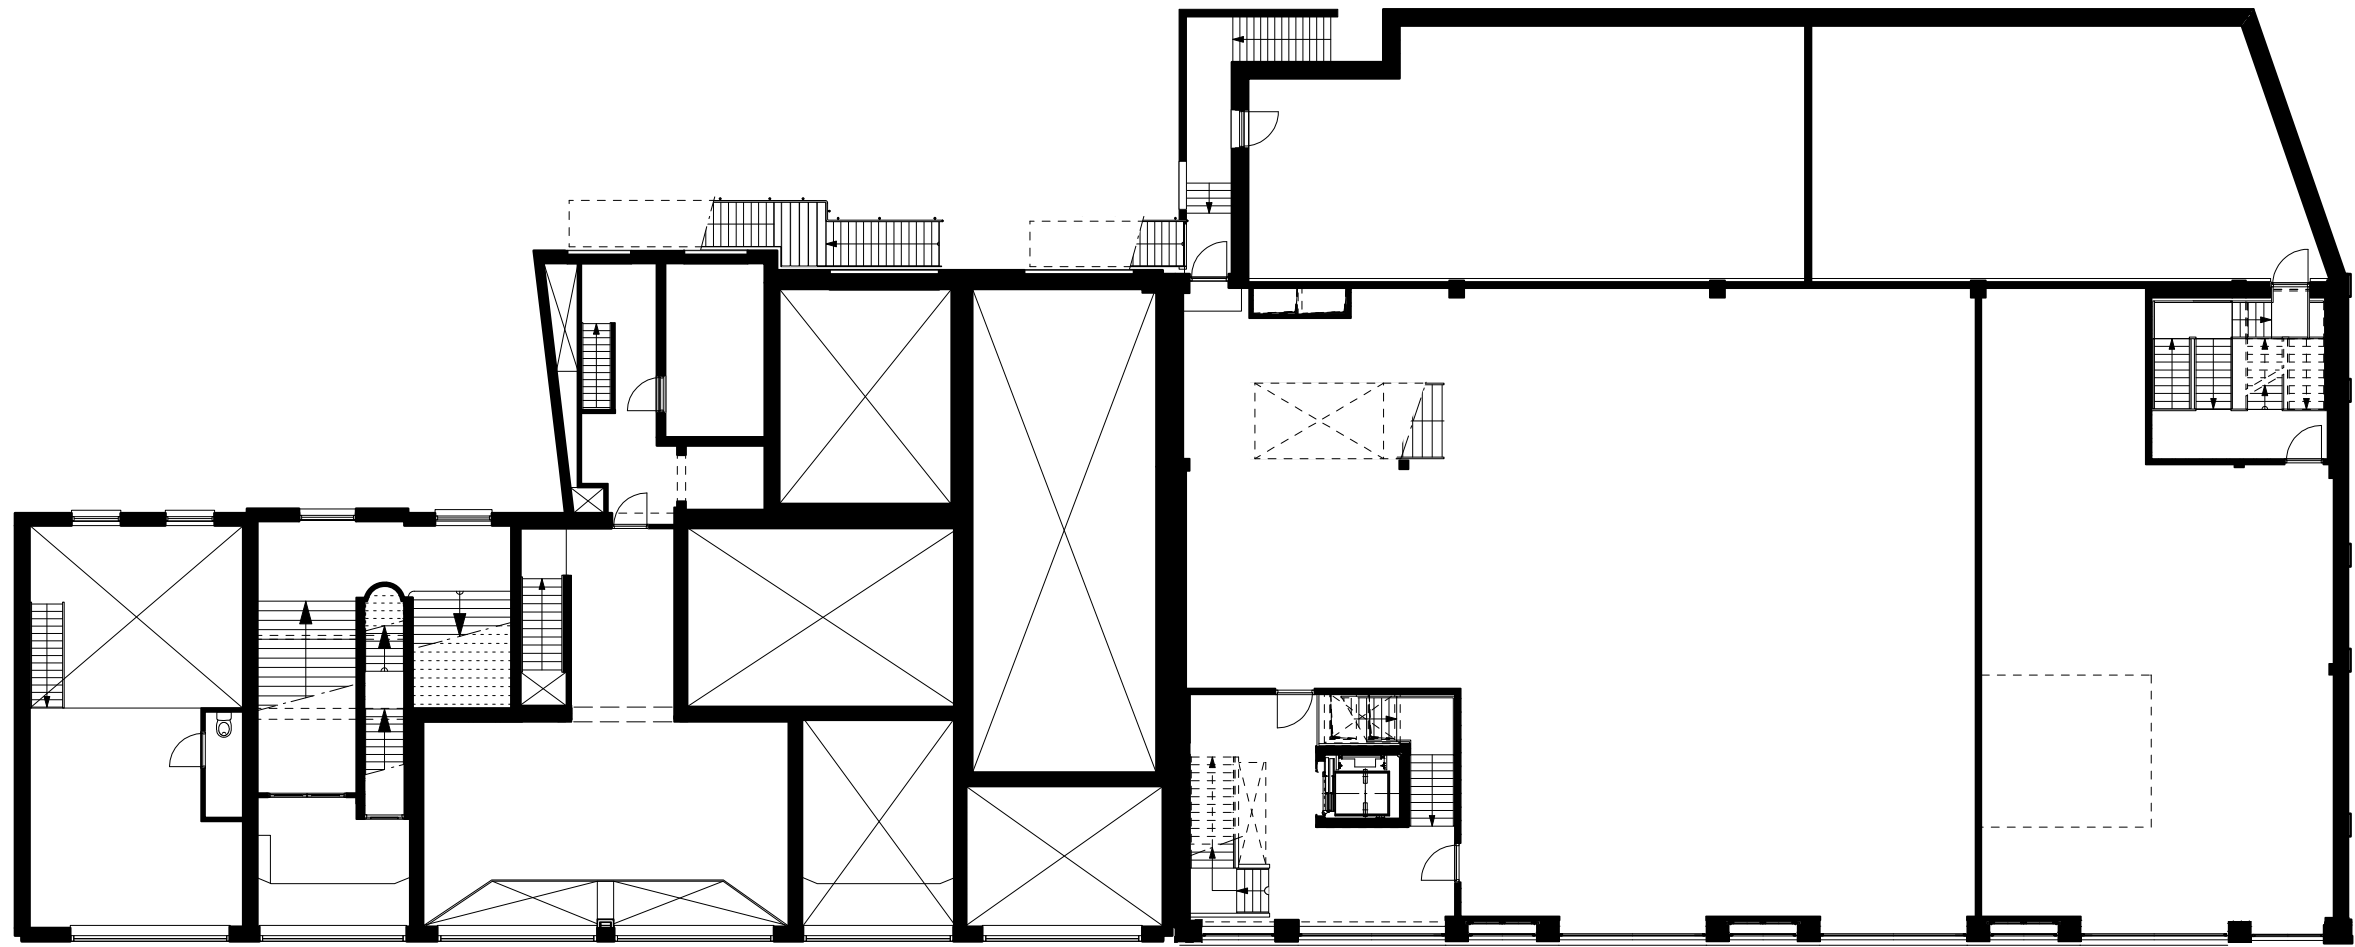


tussen verdieping

5 meter

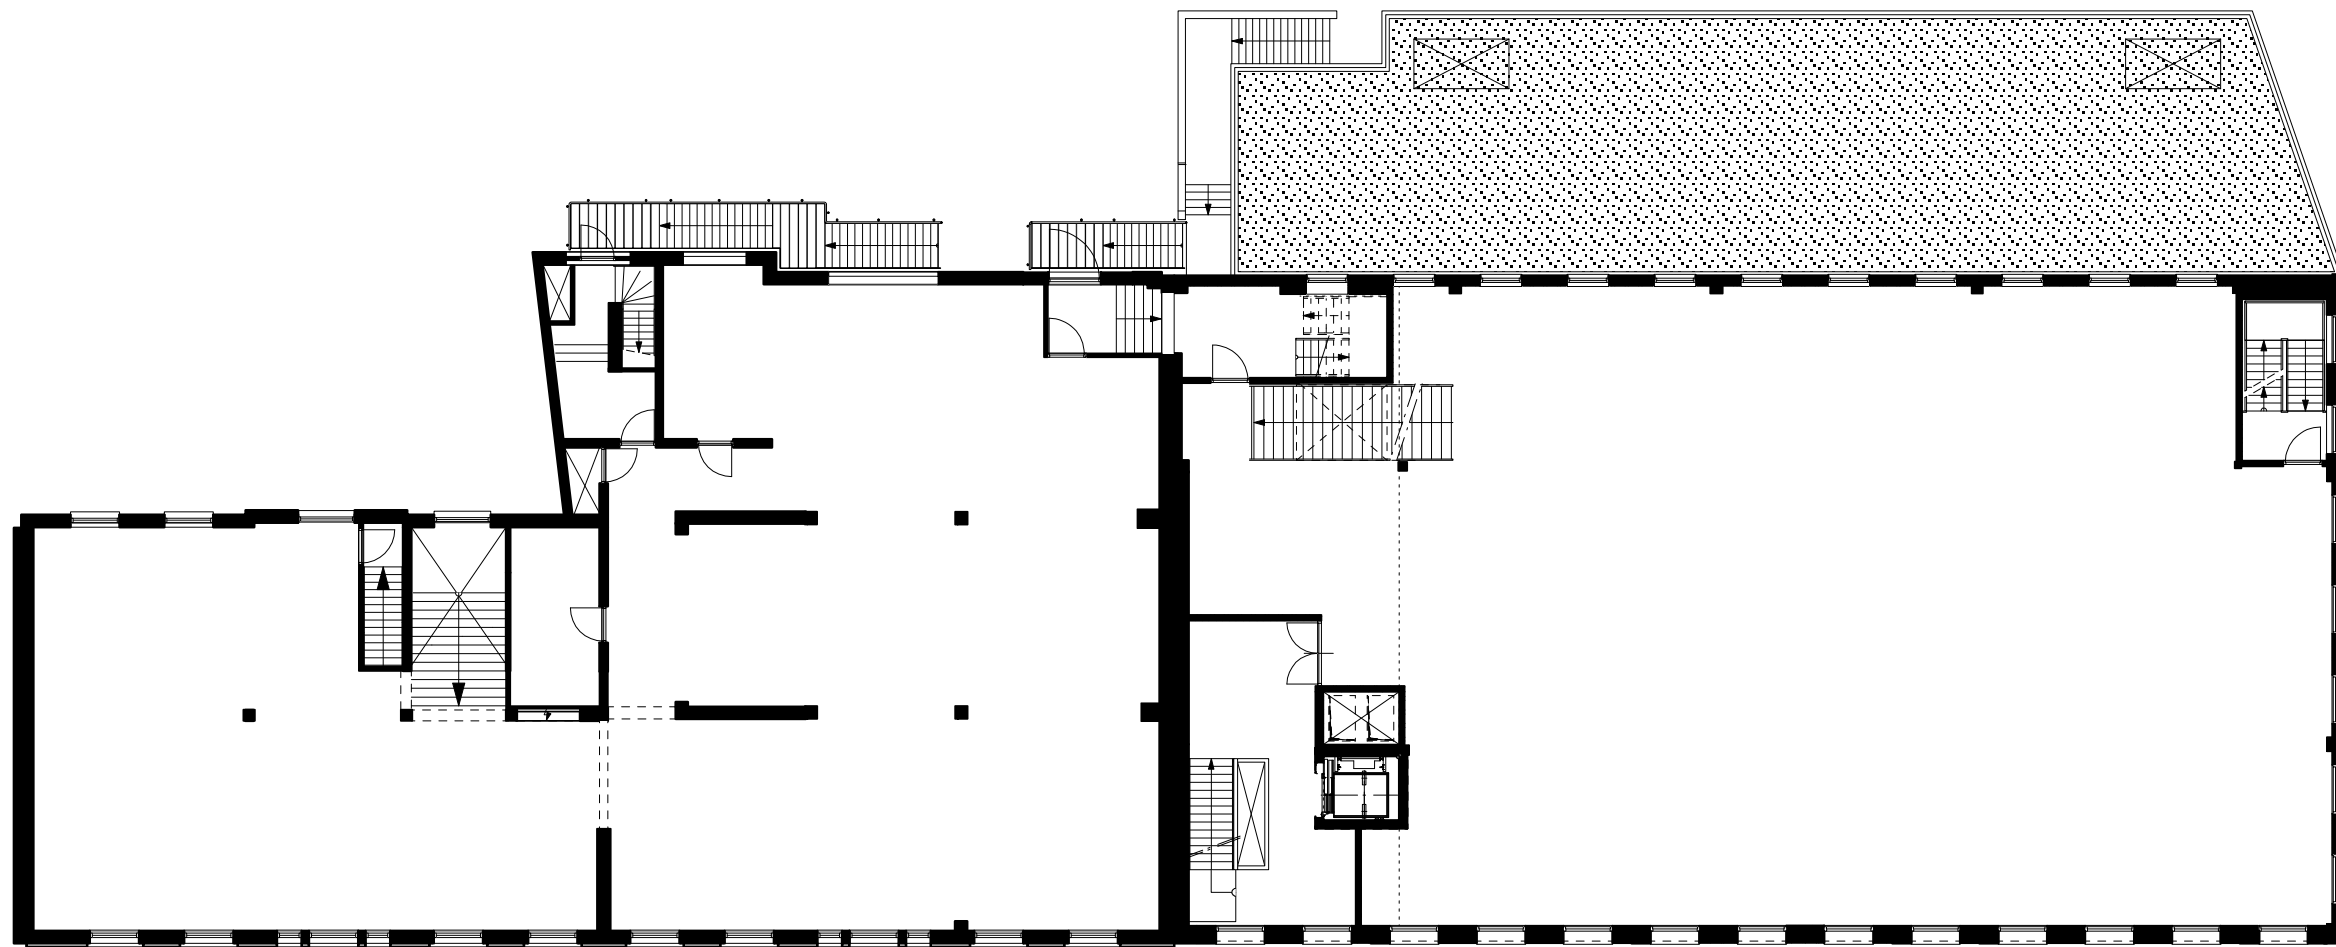


1e verdieping

5 meter

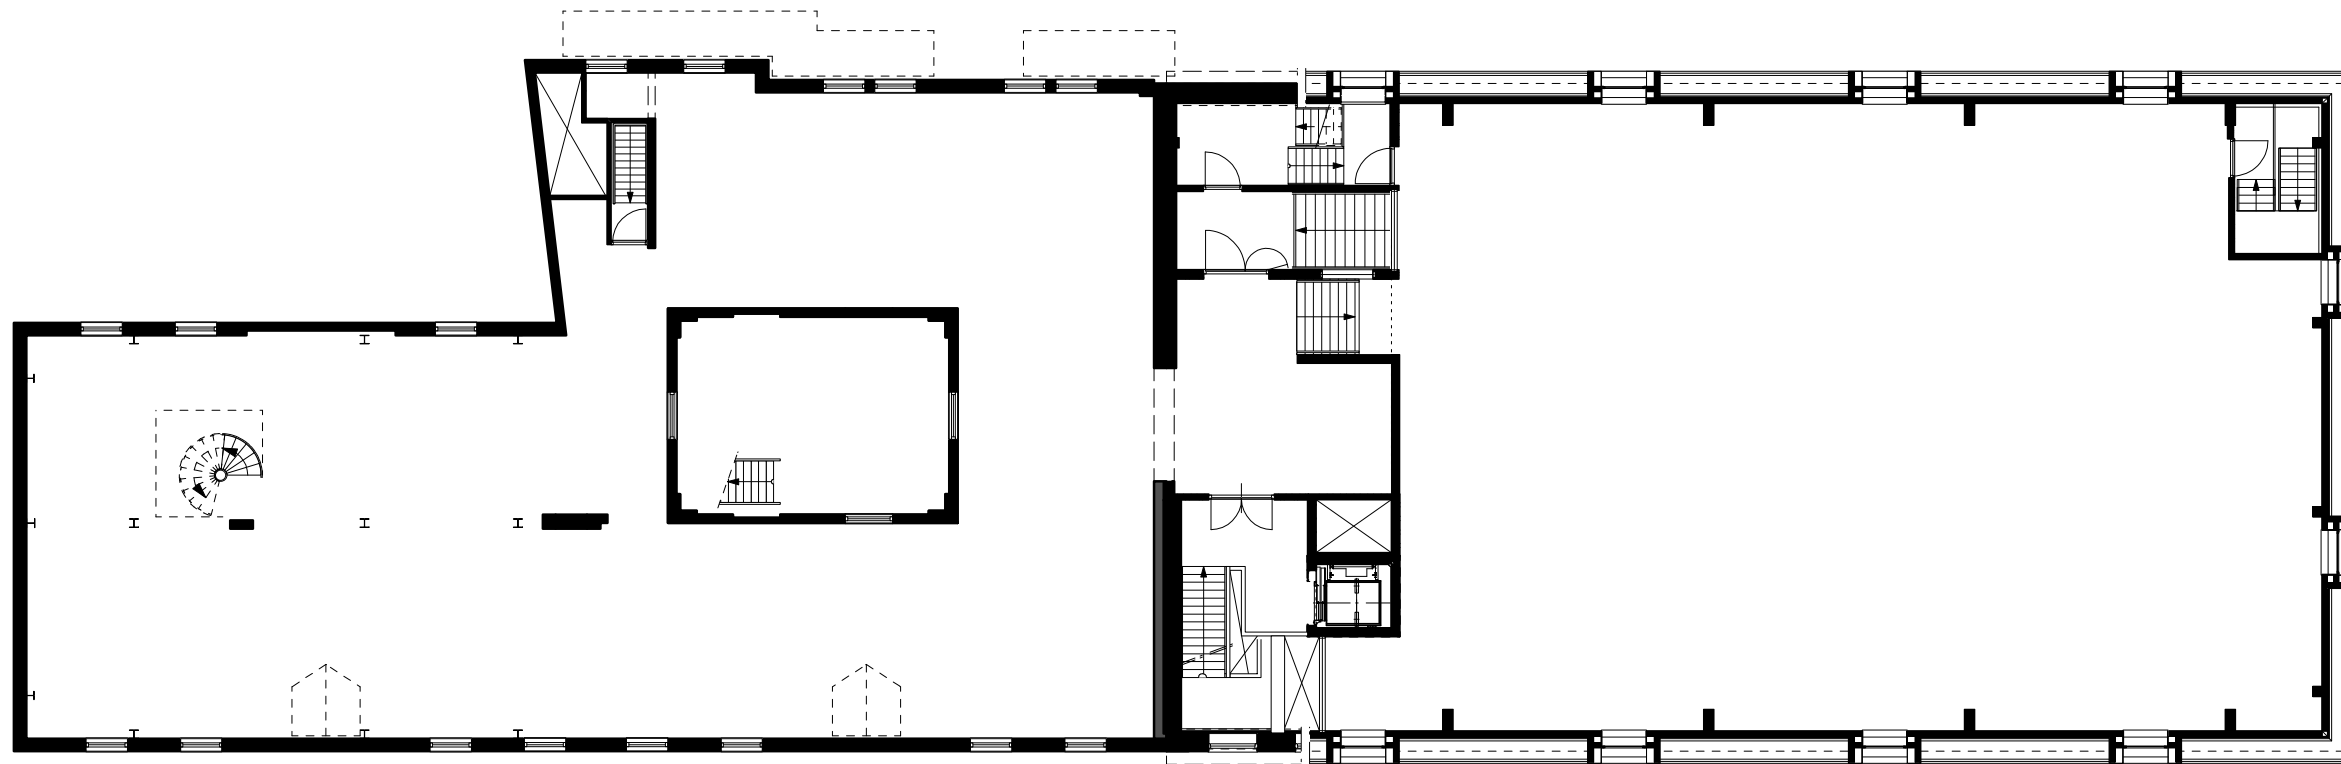


2e verdieping 10400 + peil / 11900 + peil

5 meter

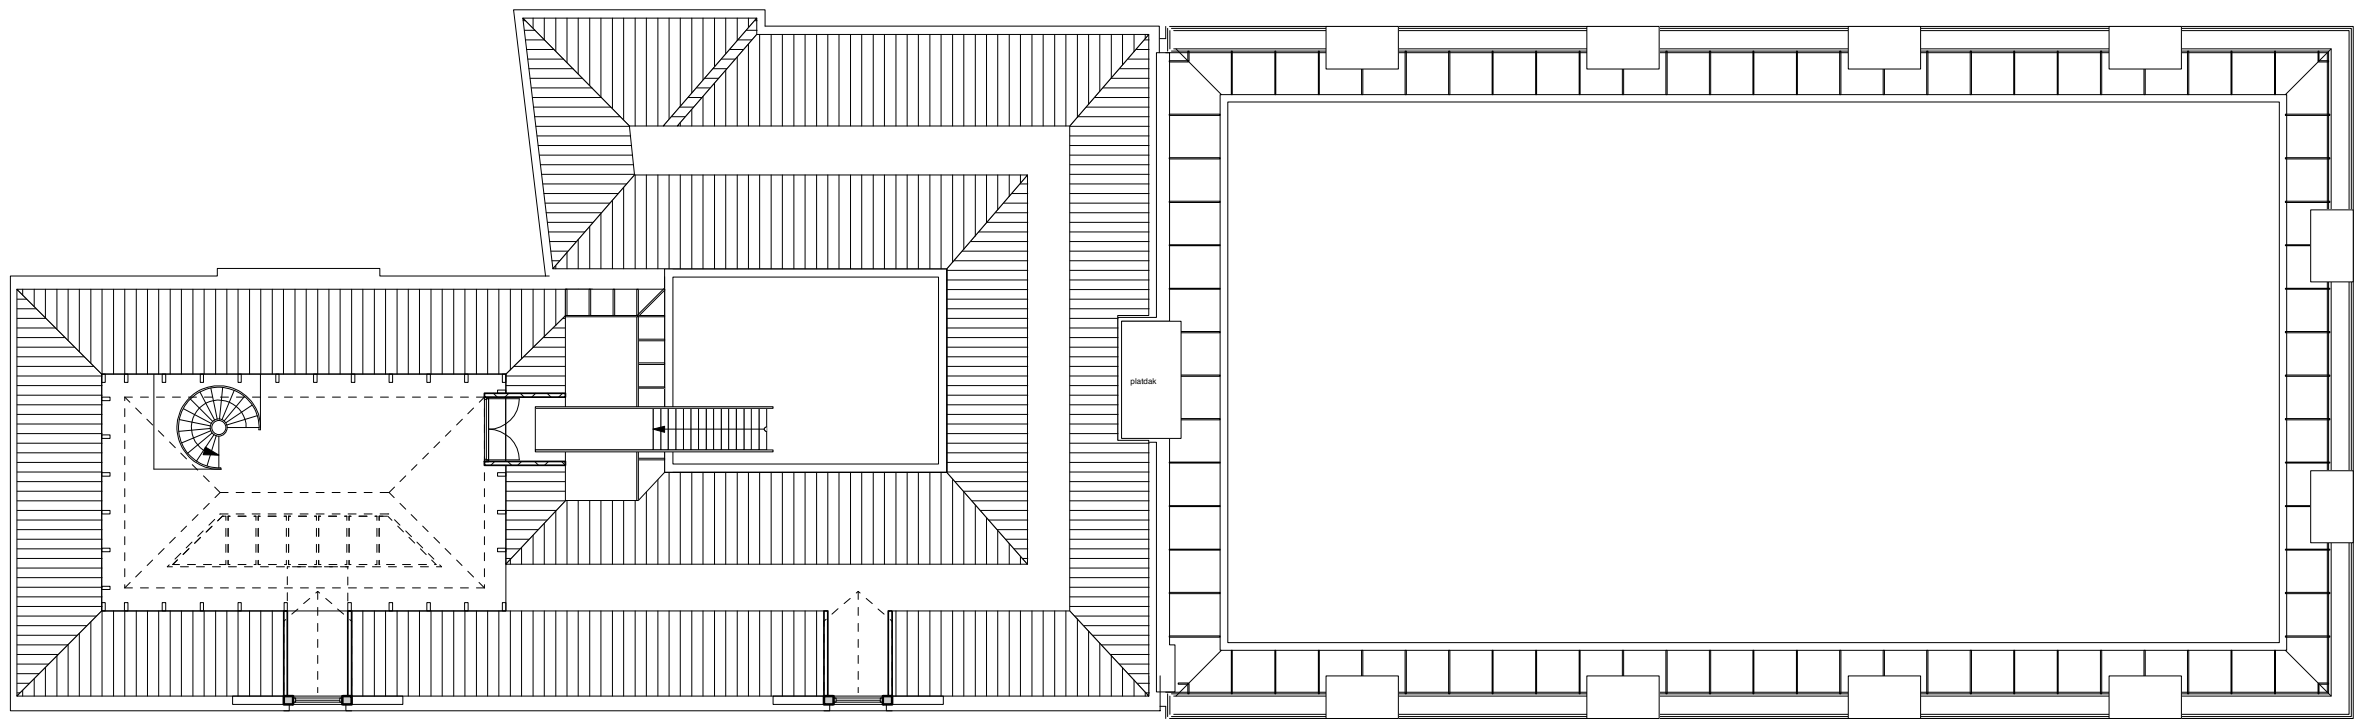

vliering

5 meter

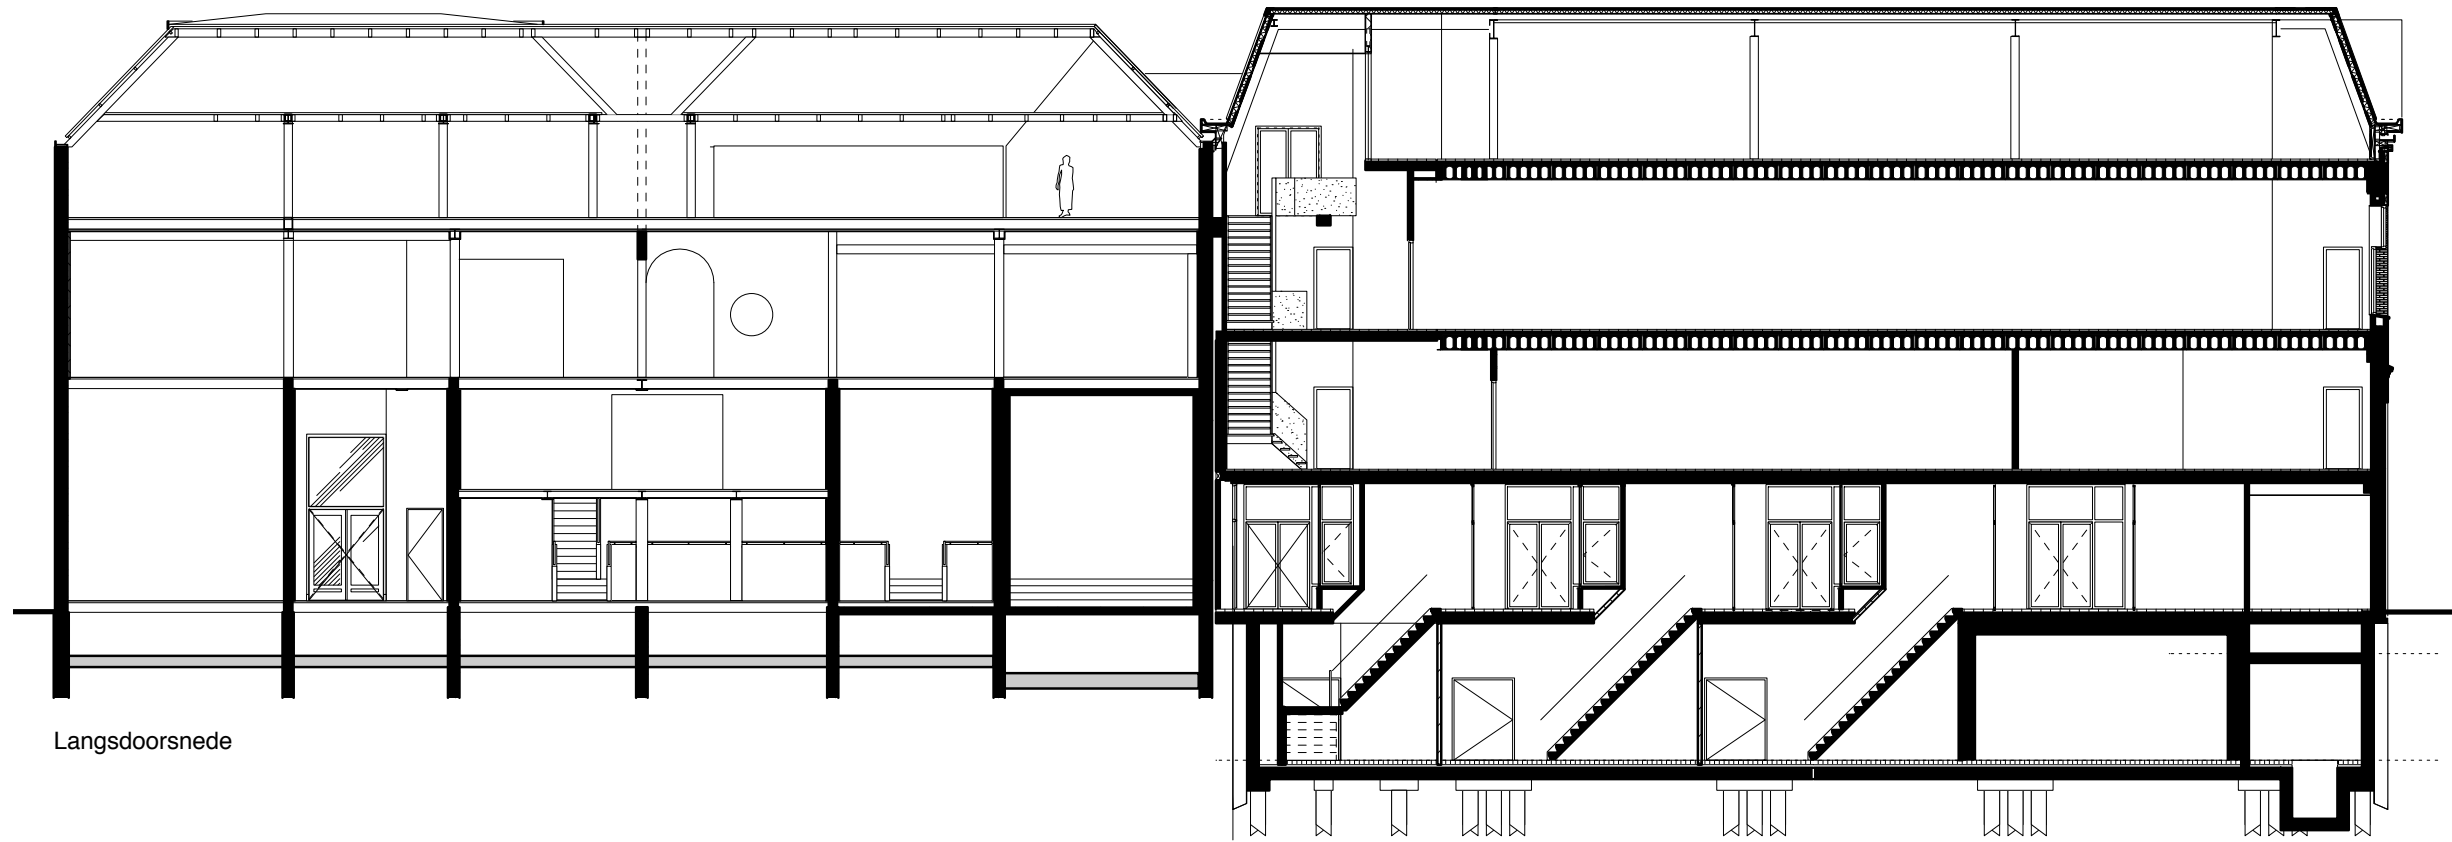

Langsdoorsnede


5 meter




Voorgevel

5 meter



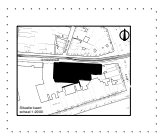

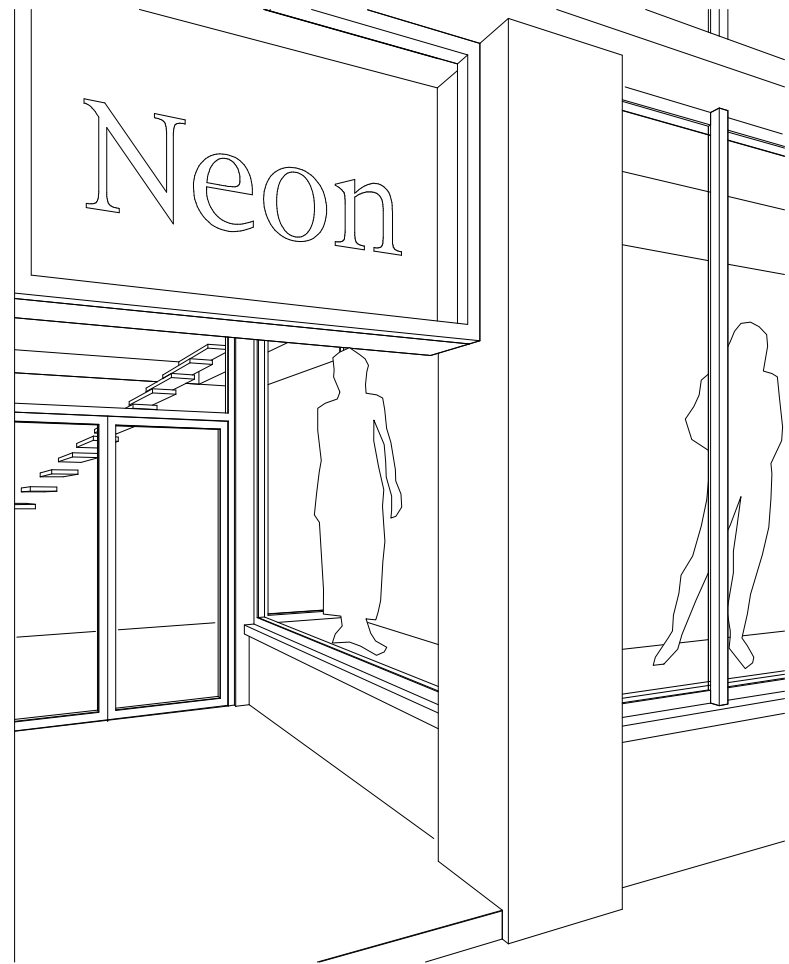

Perspectief portiek met opgeheven hefpu

