



Souterrain



Bel-etage

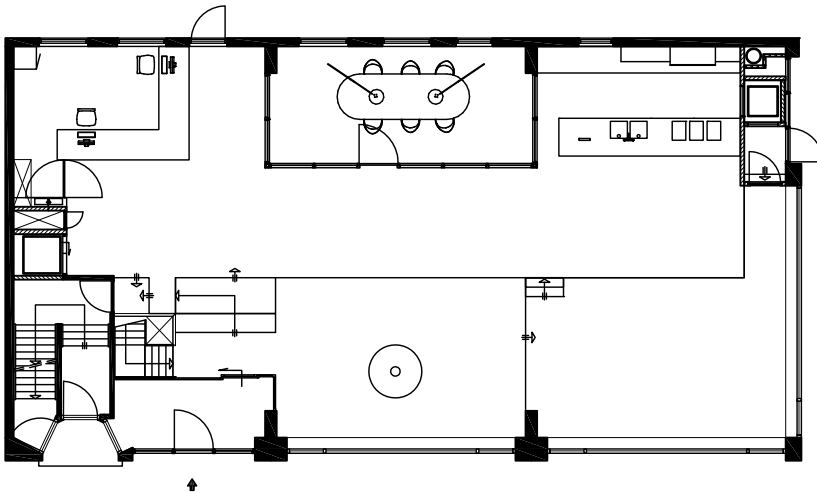

SITUATIE

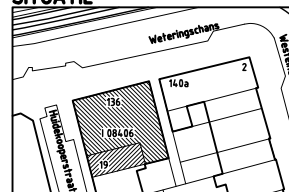

gemeente: Amsterdam
 adres : Weteringschans 136
 : Huidekoperstraat 19
 sectie : 1
 nummer : 08406
 schaal : 1:1000