



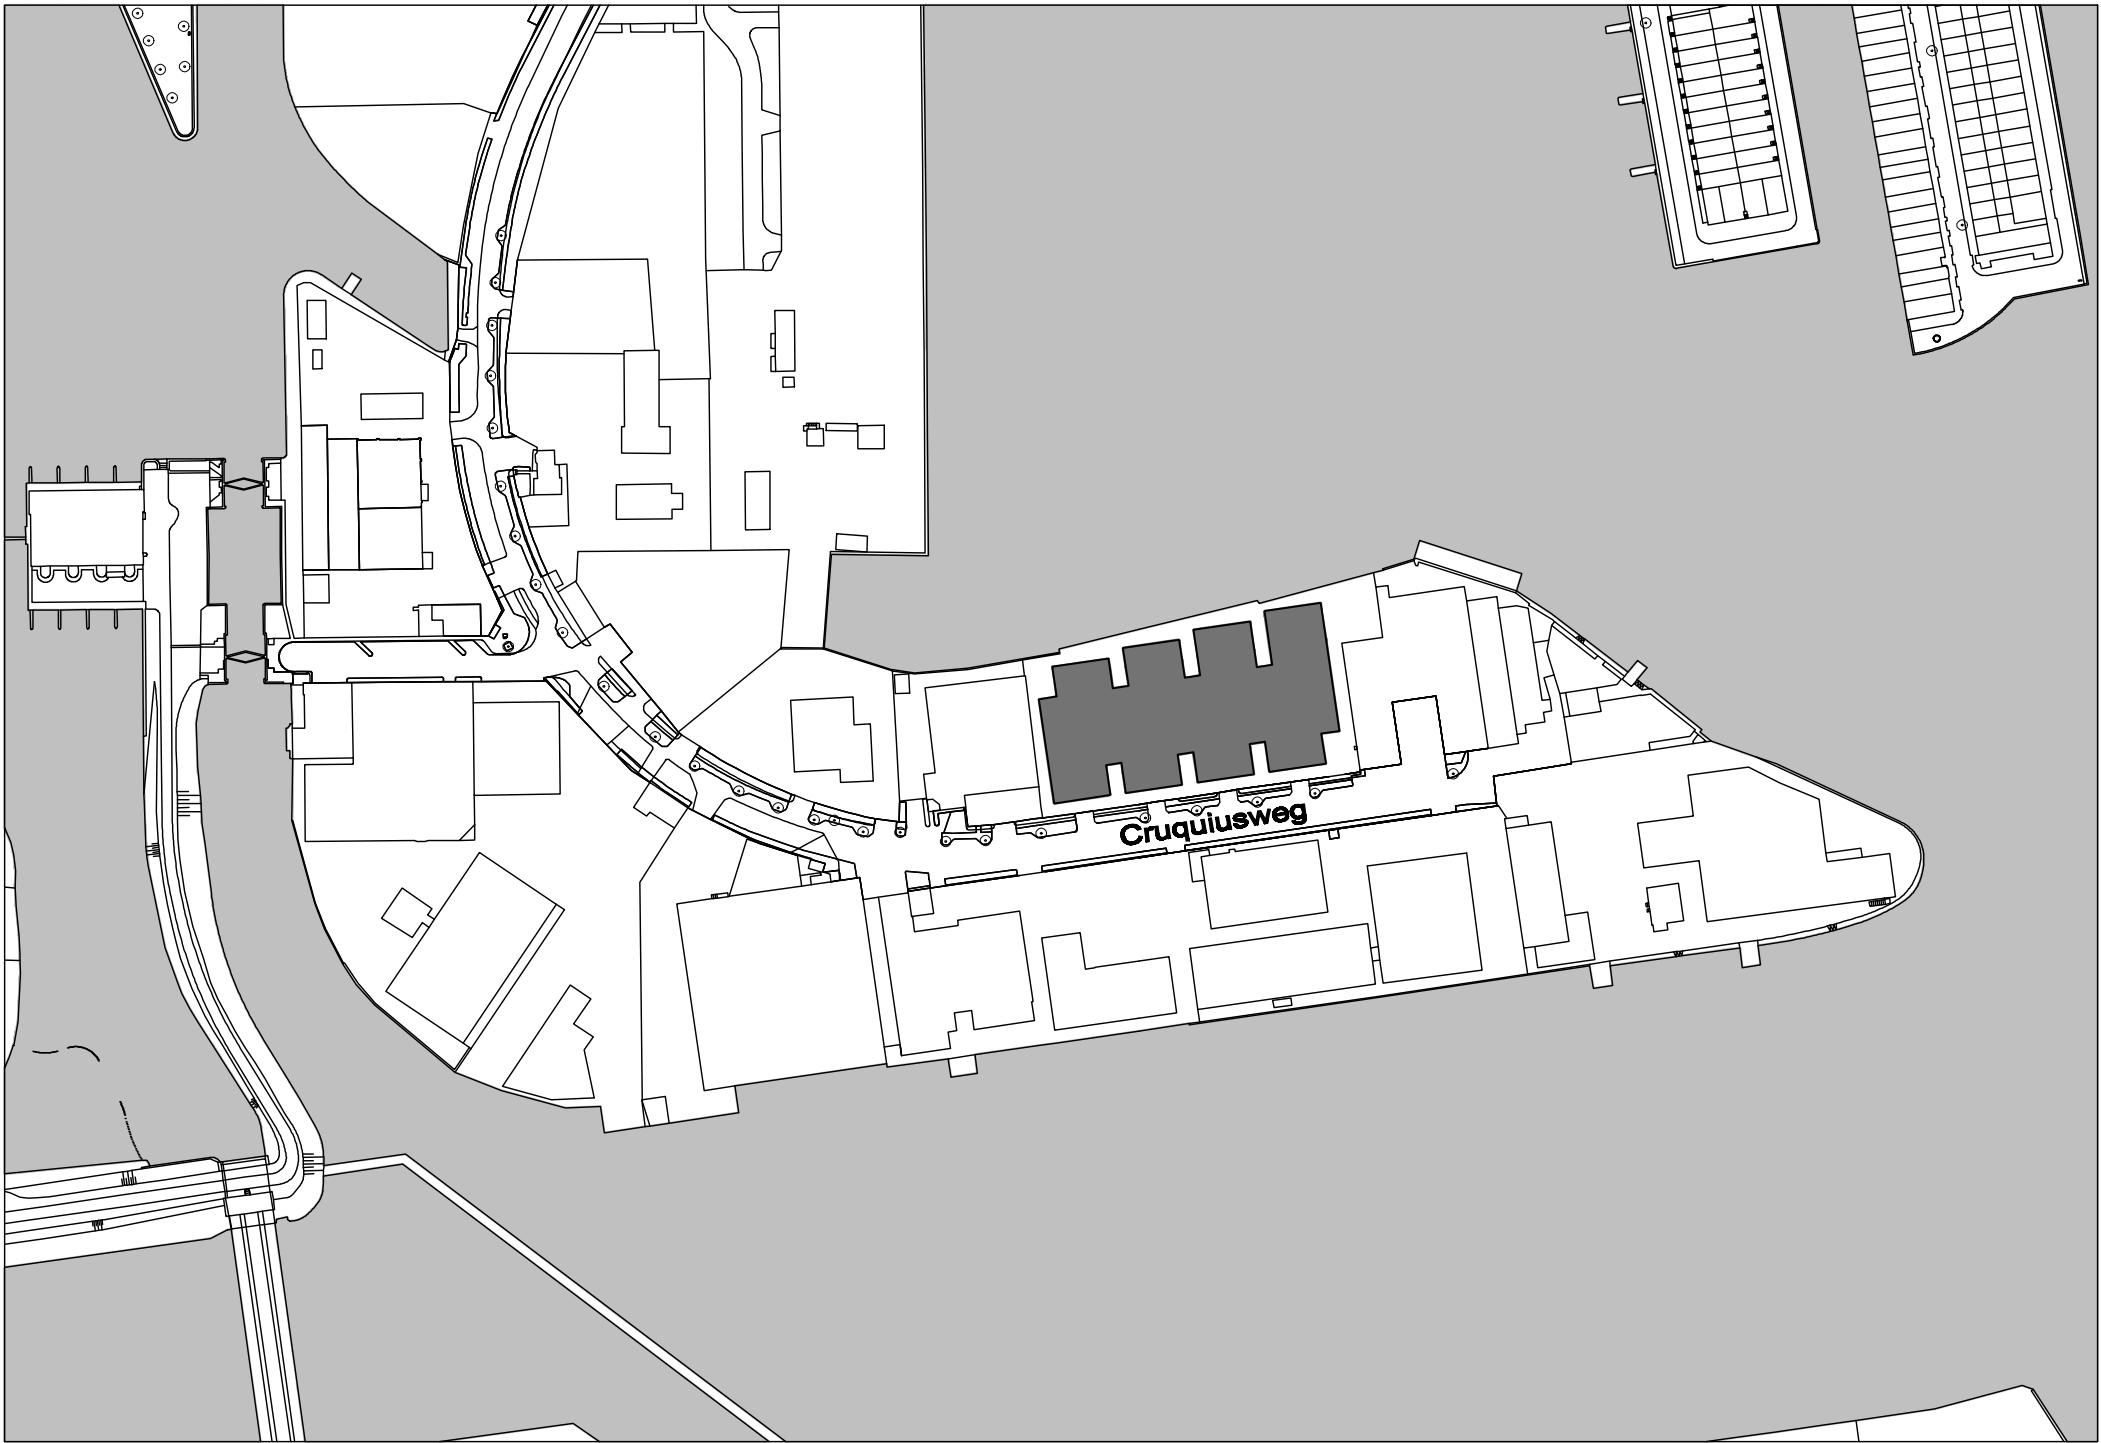


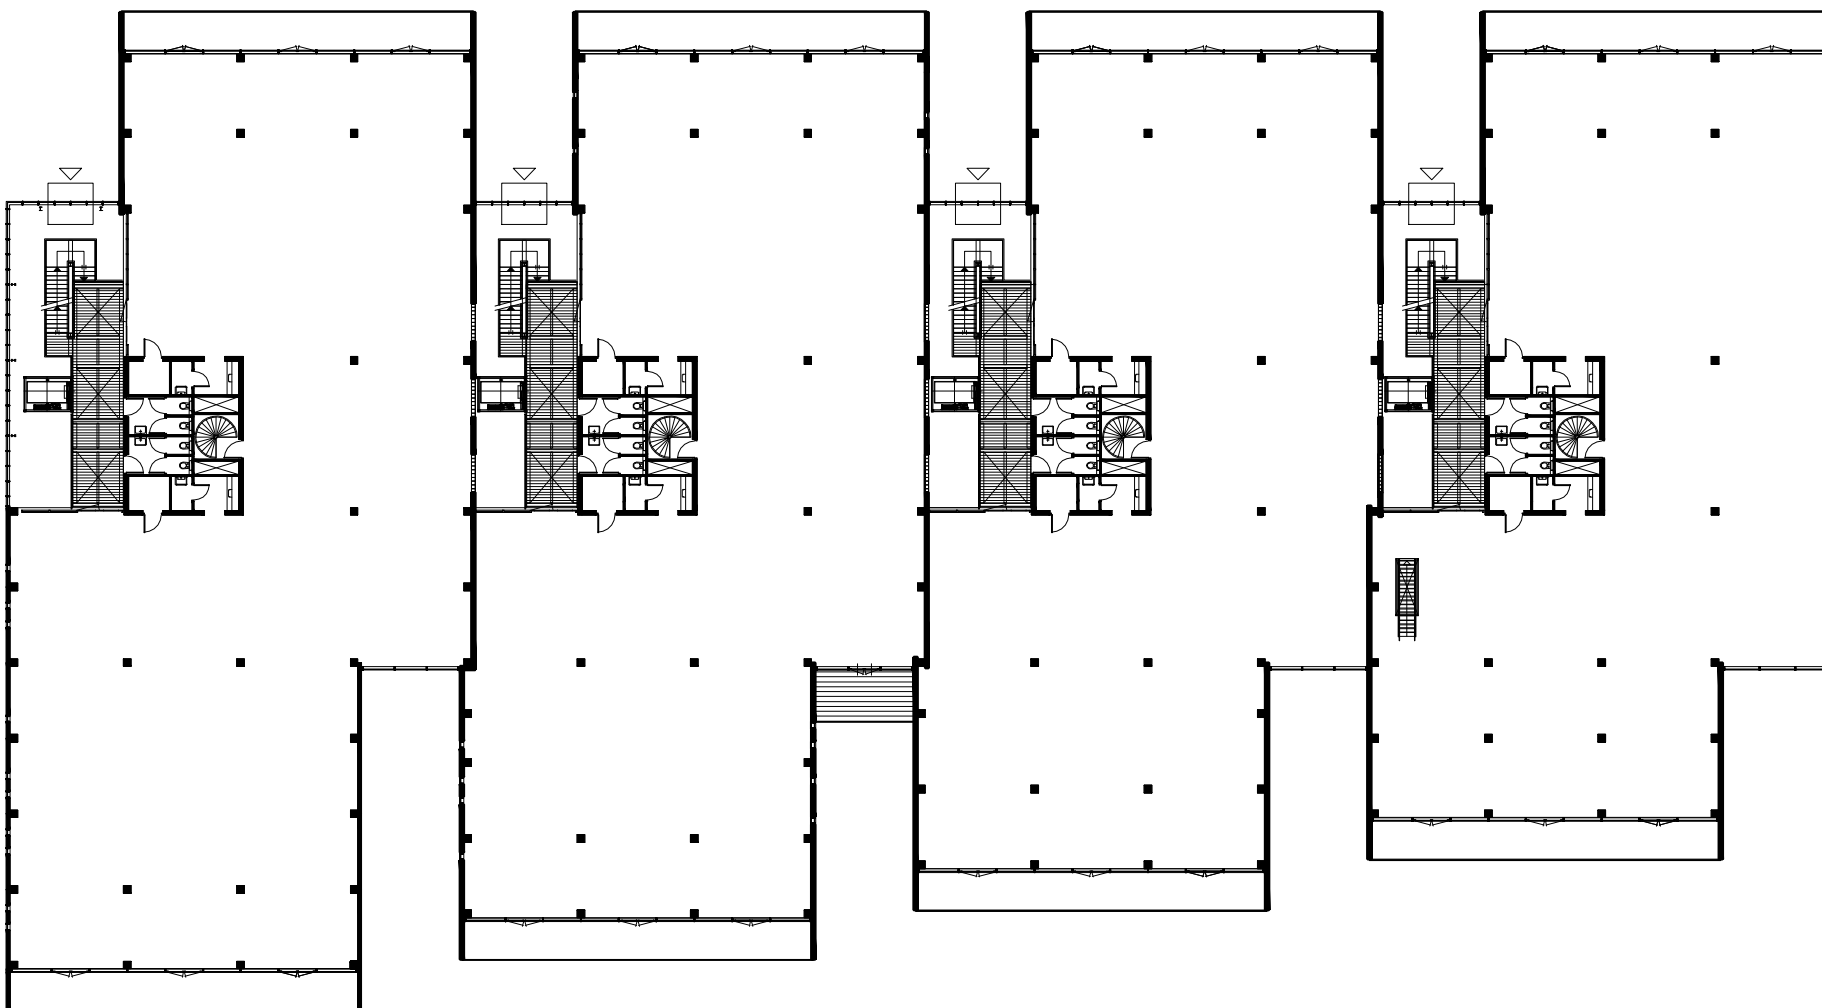


Eerste verdieping

1 5 10 20



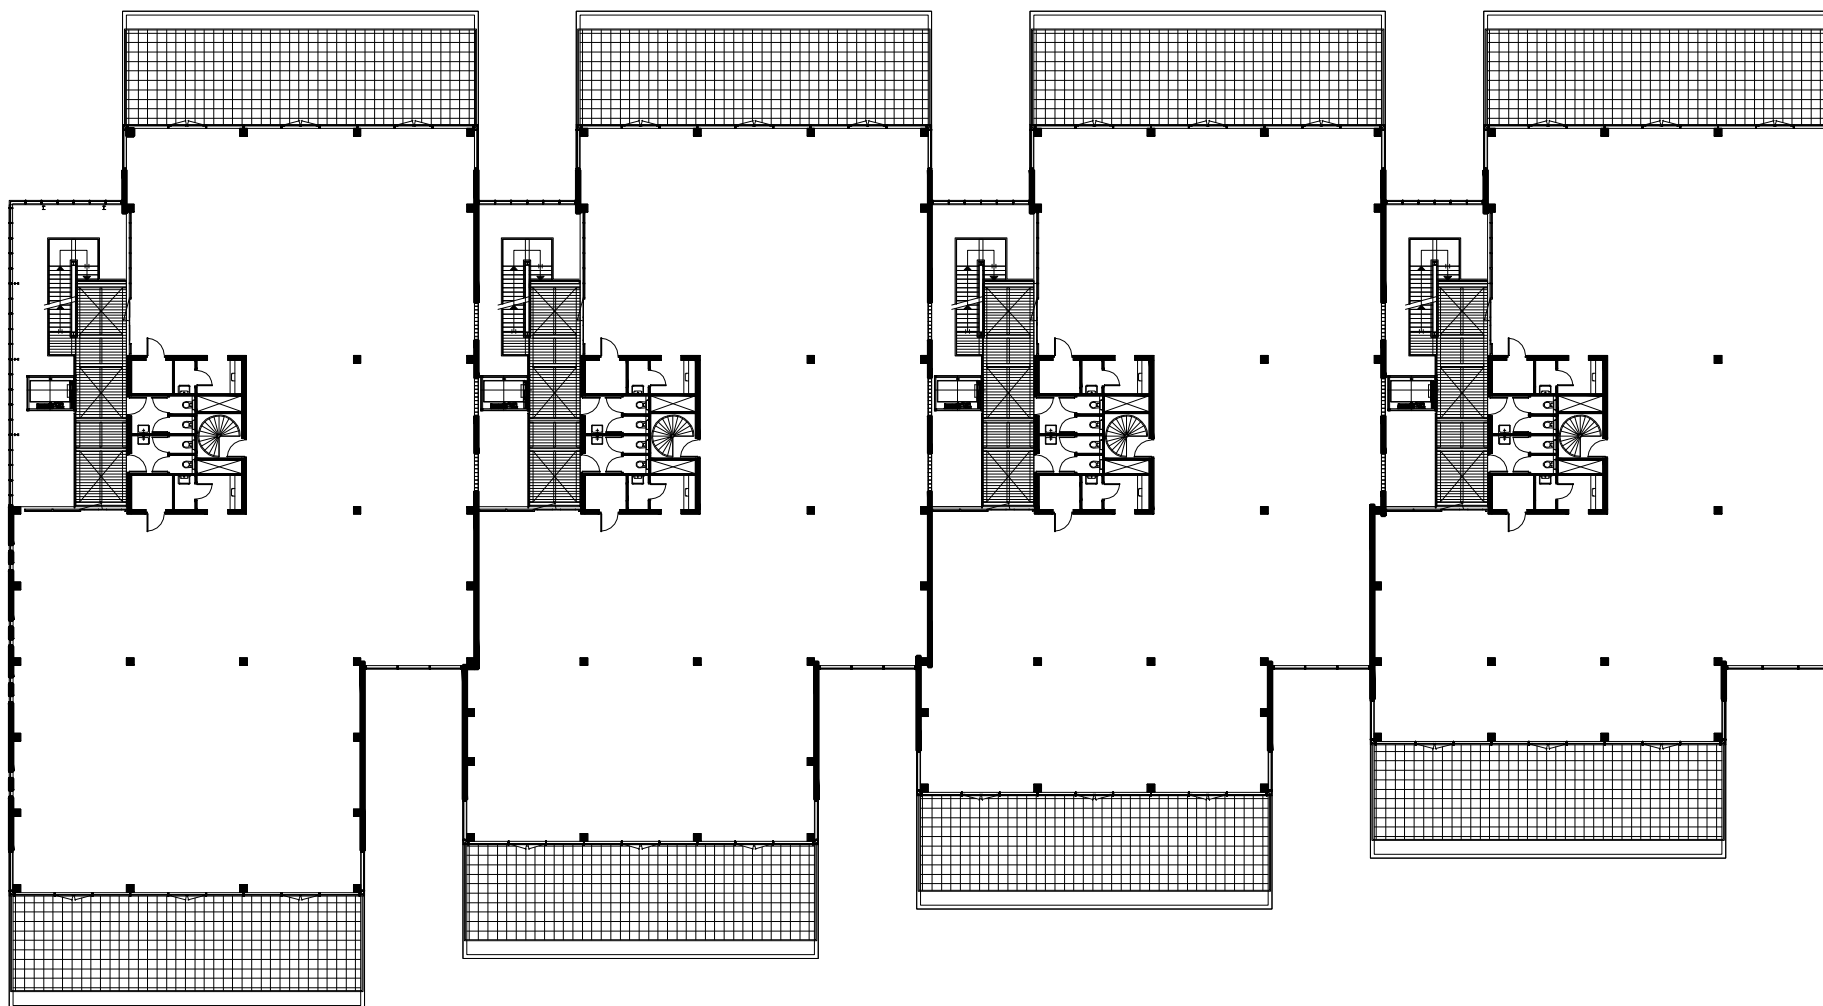

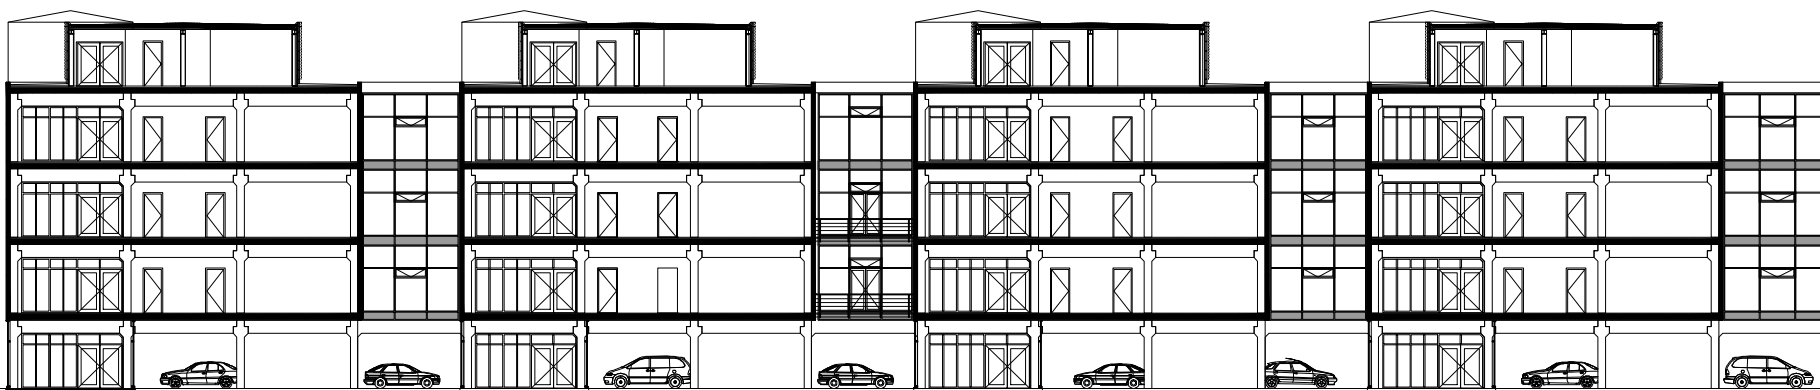

Doorsnede

