





situatie
schaal 1:2000

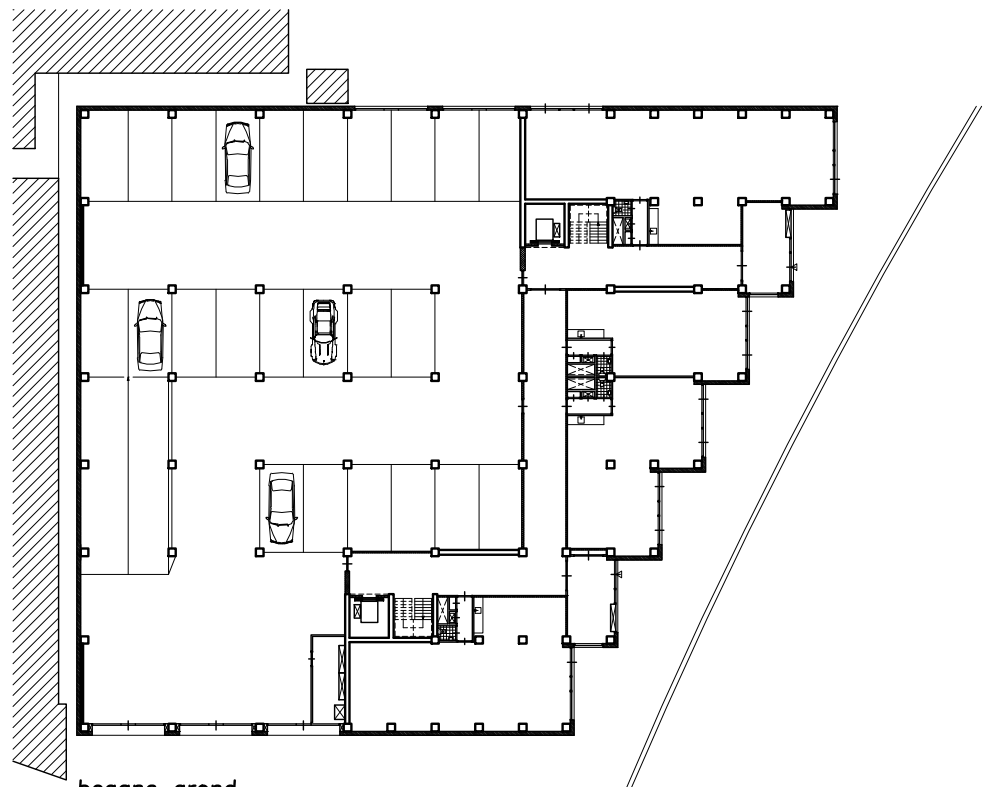

begane grond


1.693 m²

10m

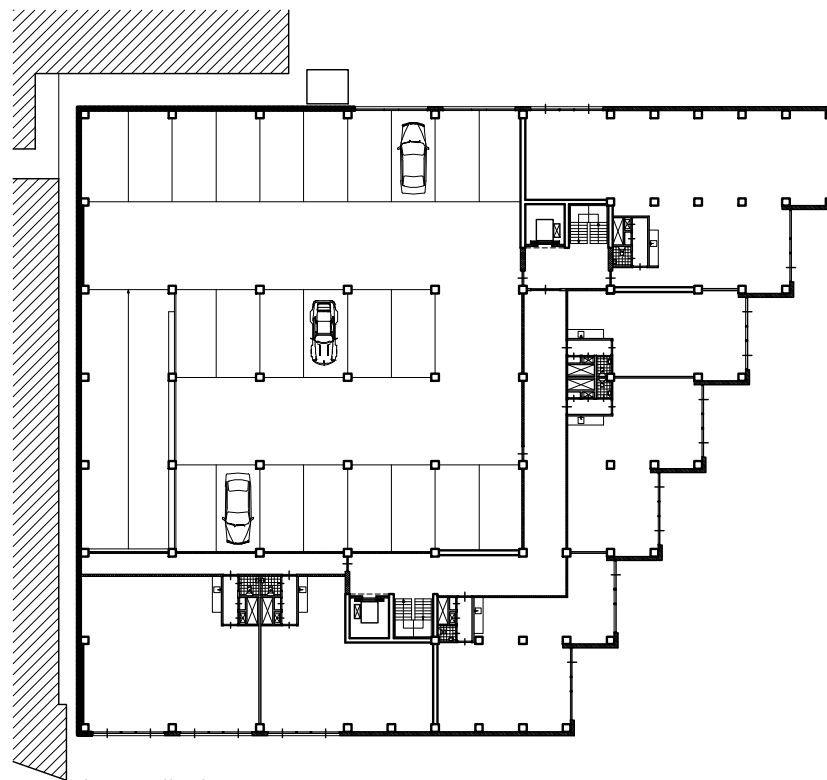


1e verdieping
1.693 m²

10m

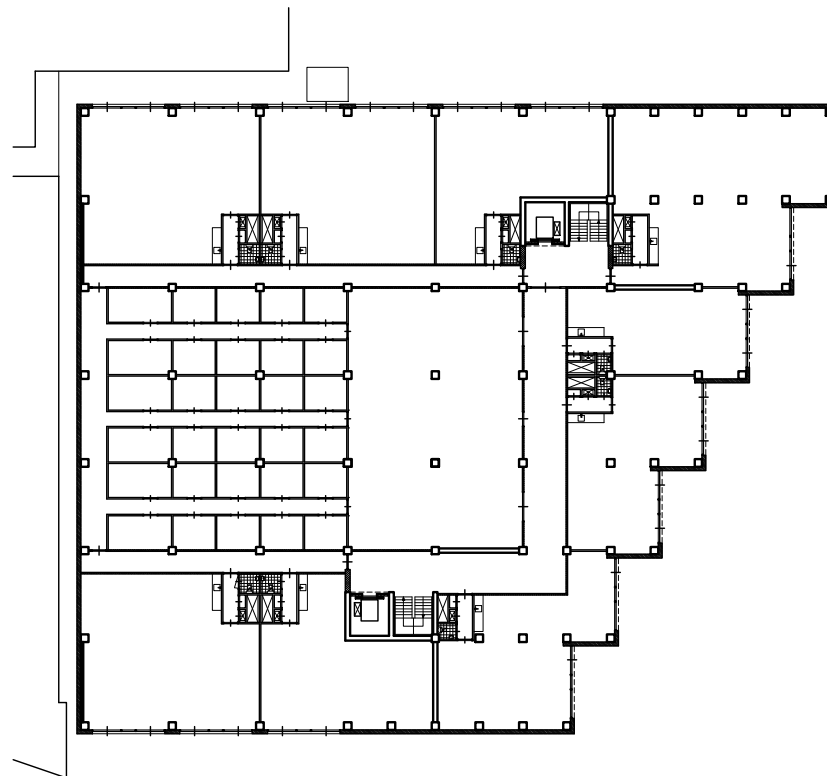


2e verdieping
1.693 m²



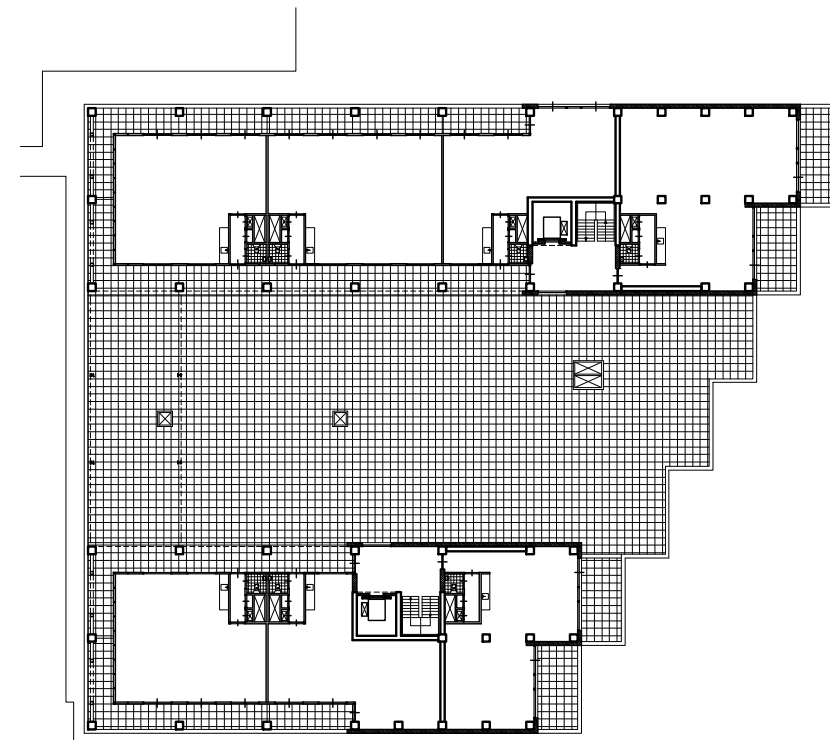


3e verdieping
1.693 m²



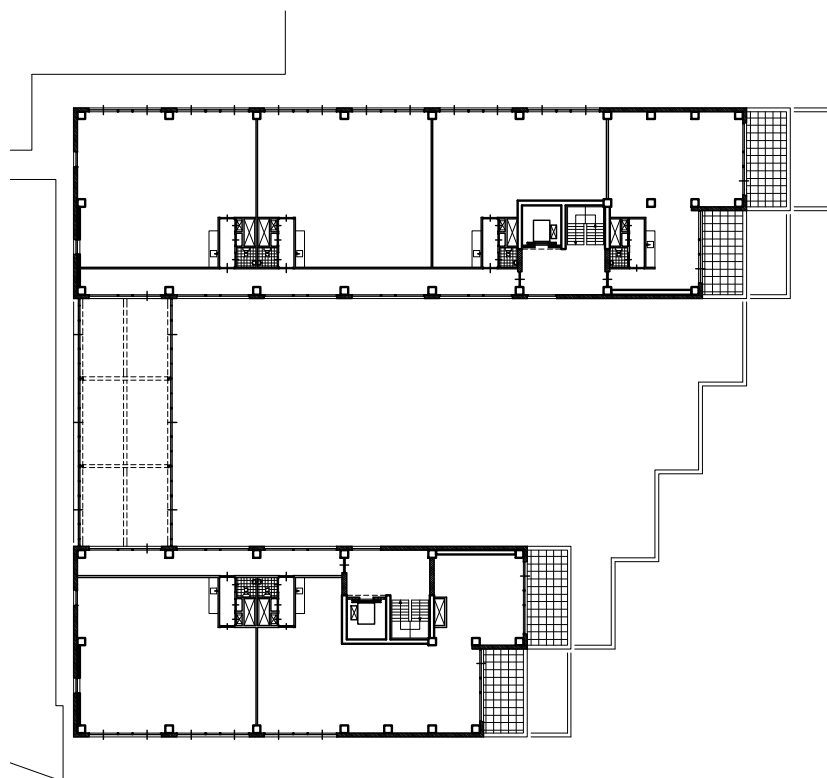


4e verdieping
1.018 m²



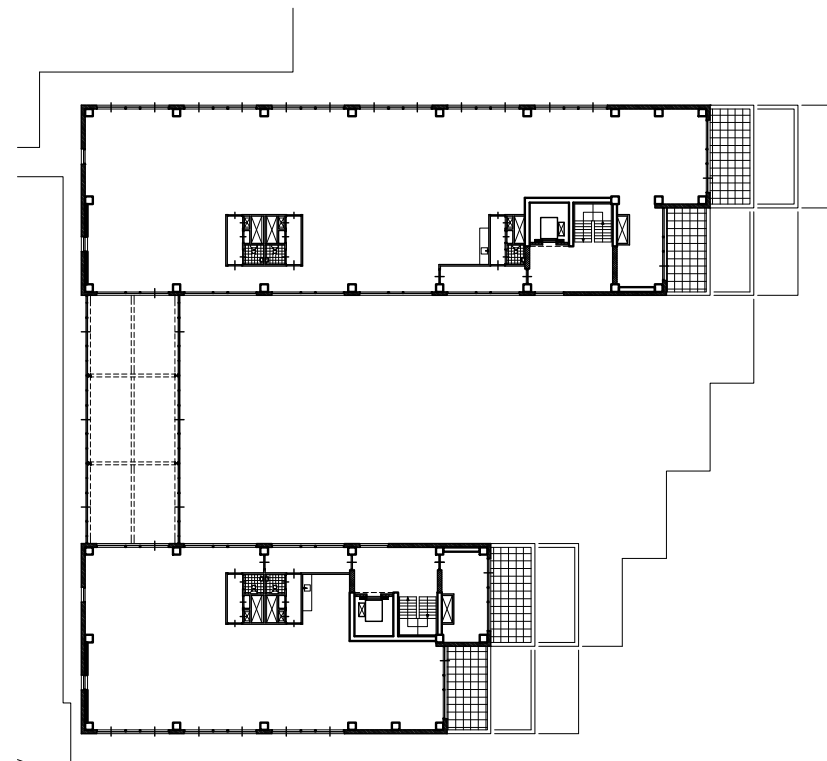


5e verdieping
949 m²

10m

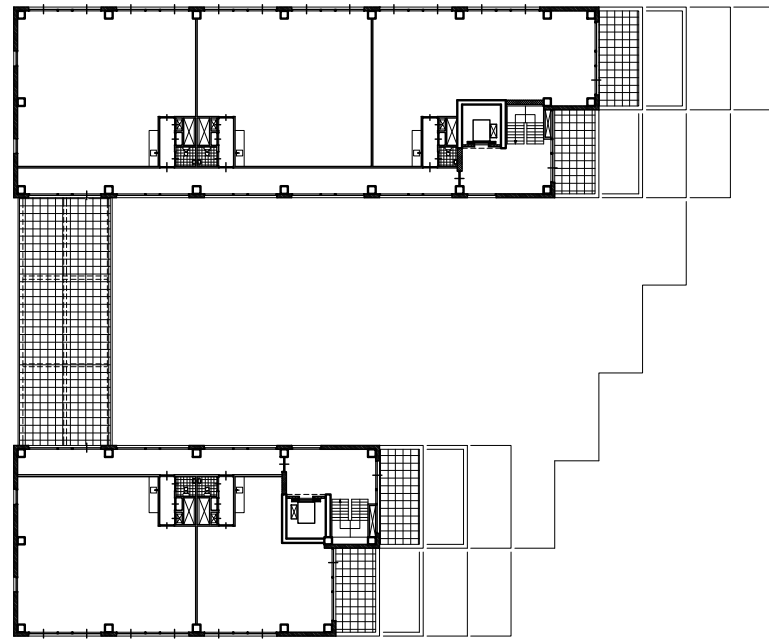


6e verdieping
880 m²



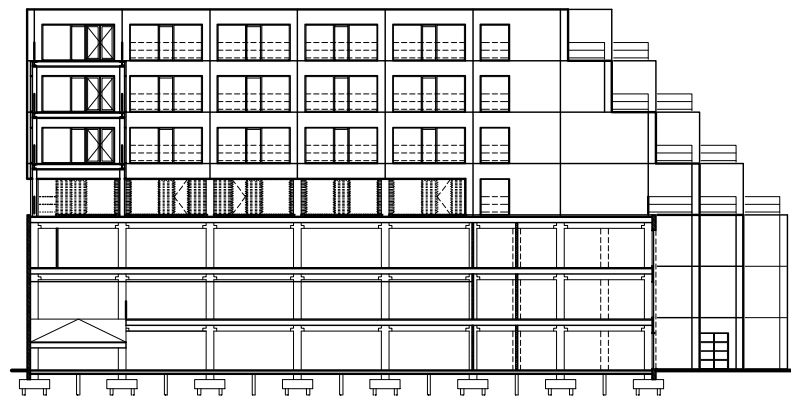

langsdoorsnede




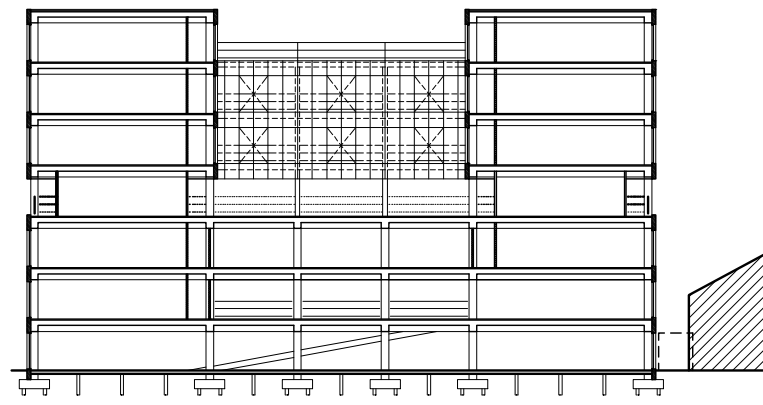

dwarsdoorsnede




10m

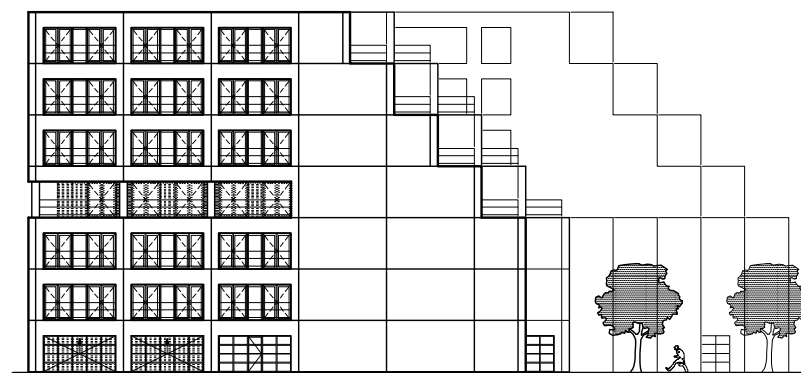


voorgevel

10m

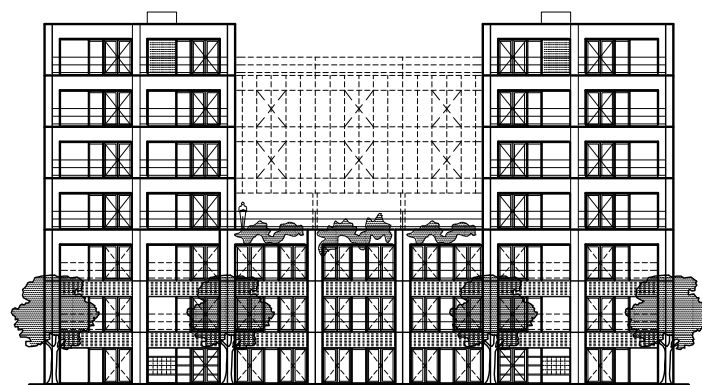


rechter zijgevel



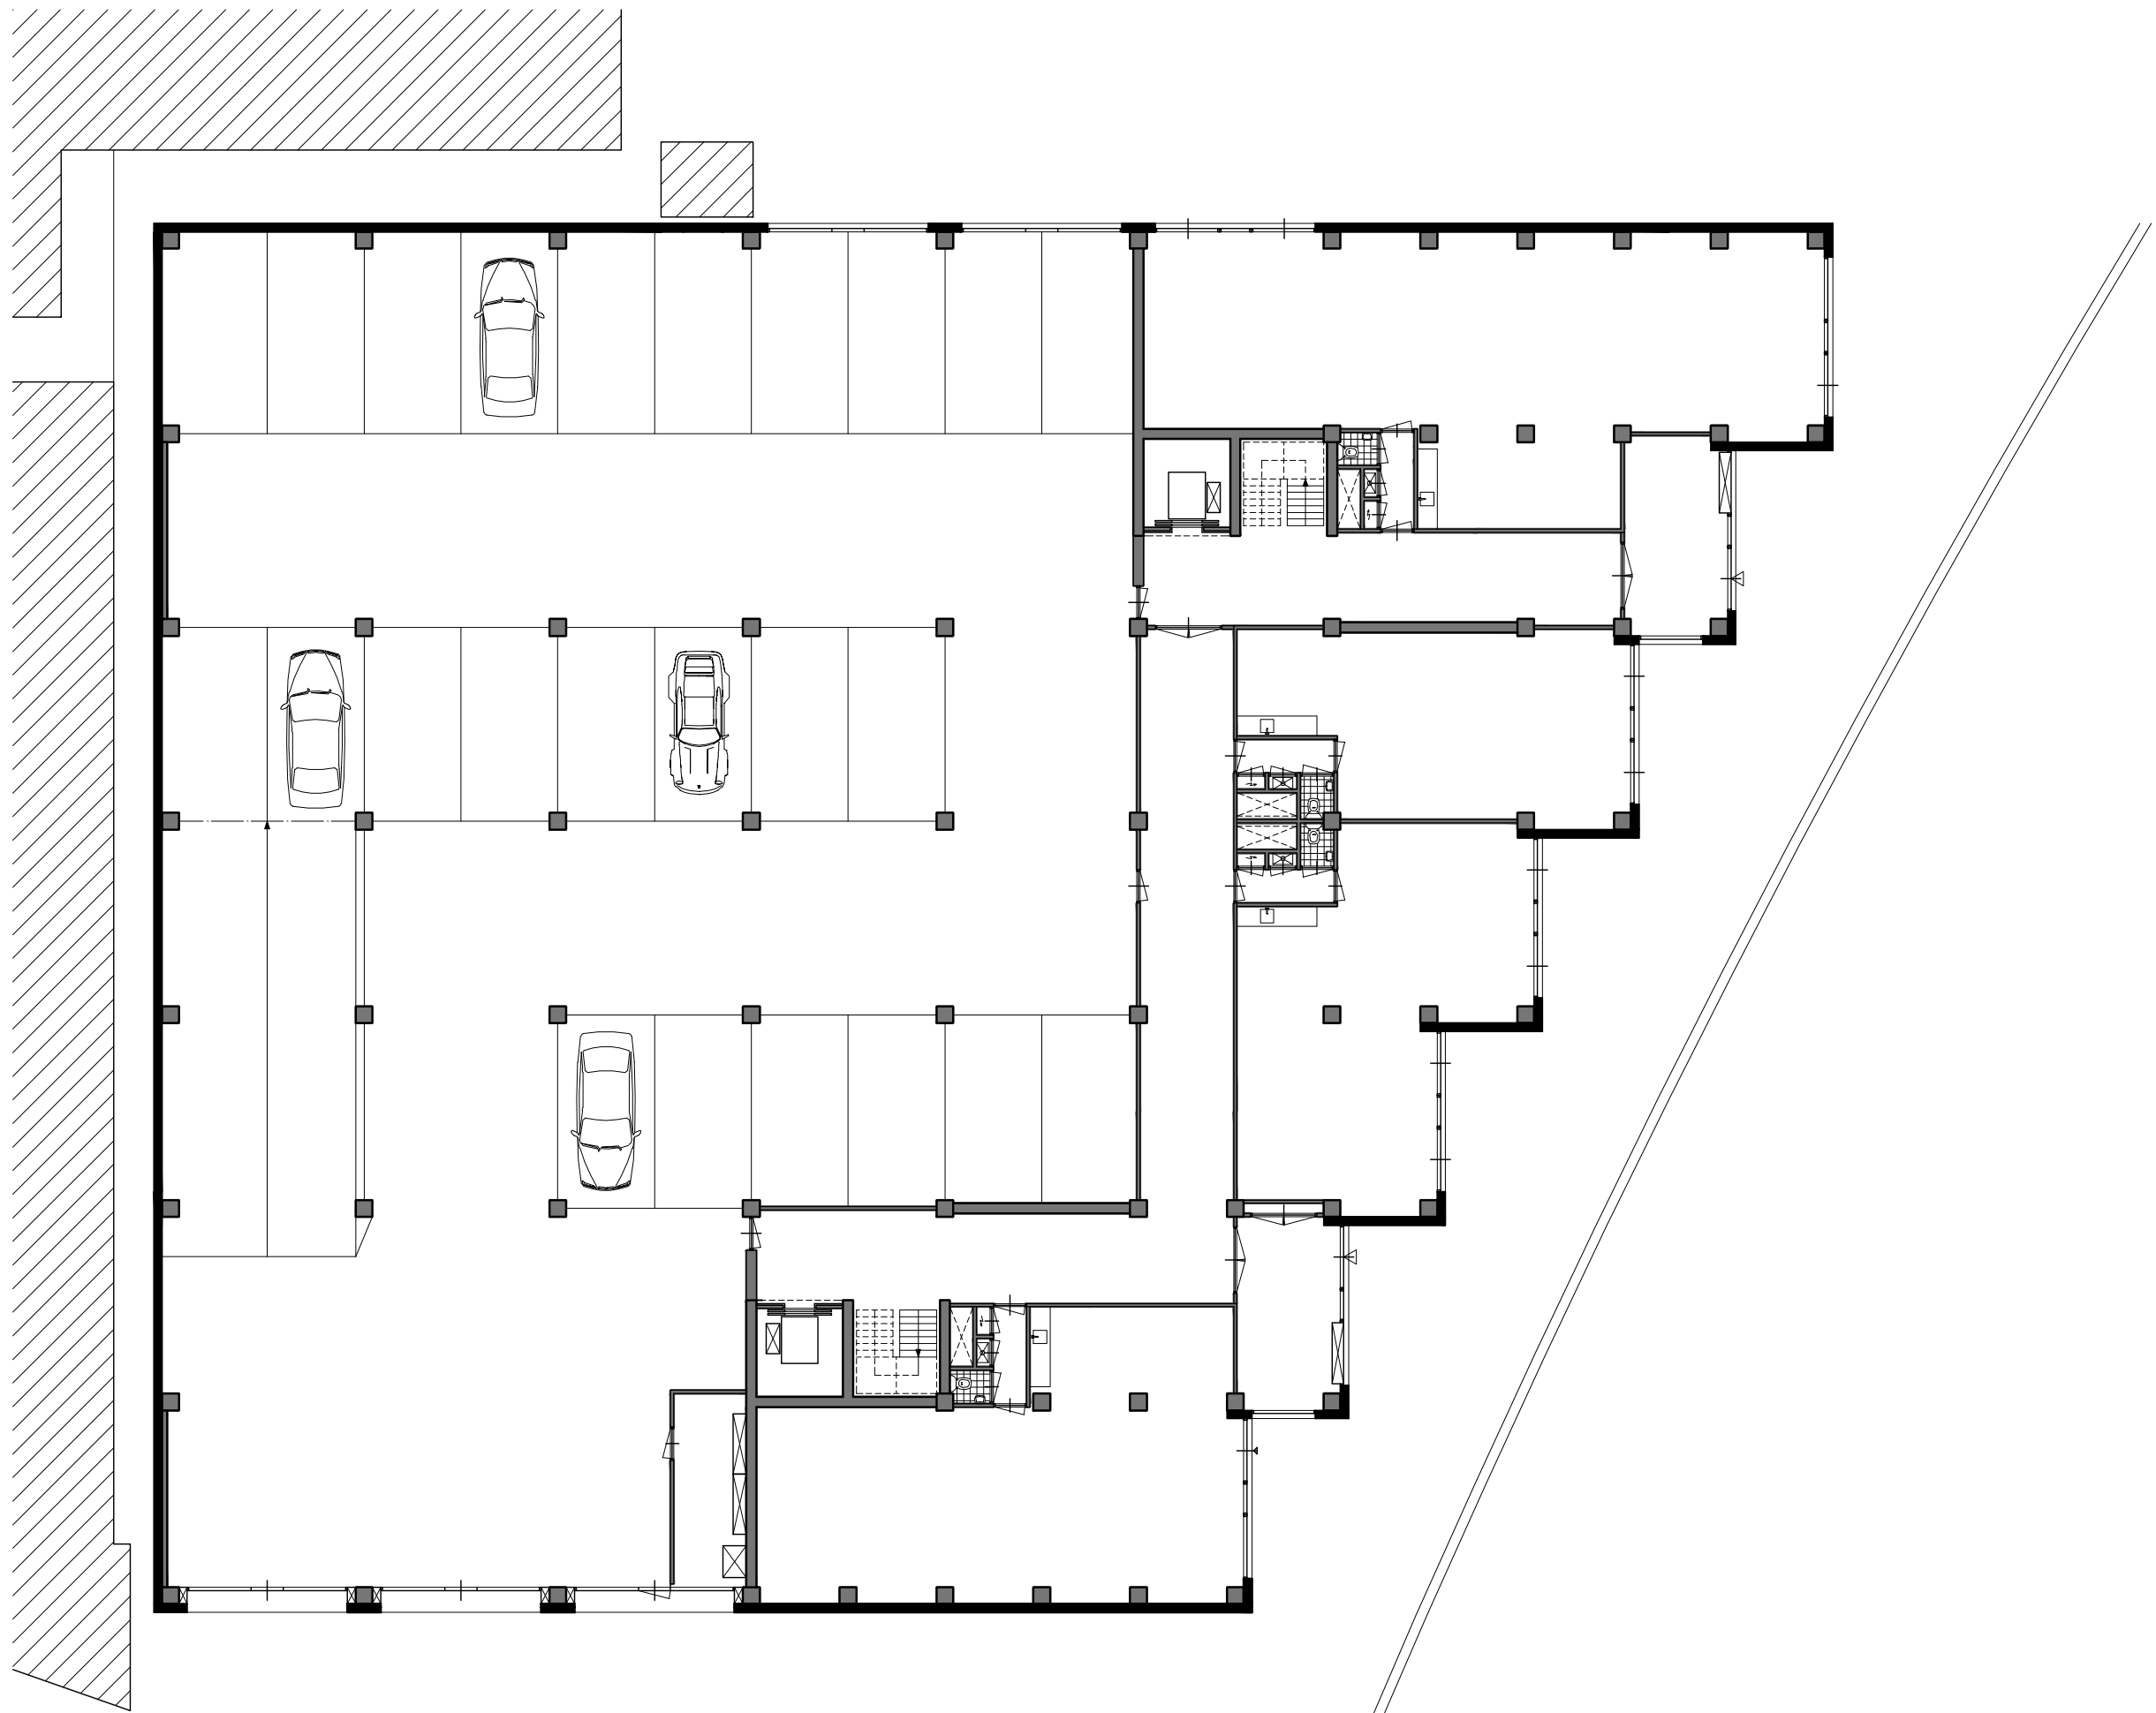

begane grond
1.693 m²

10m

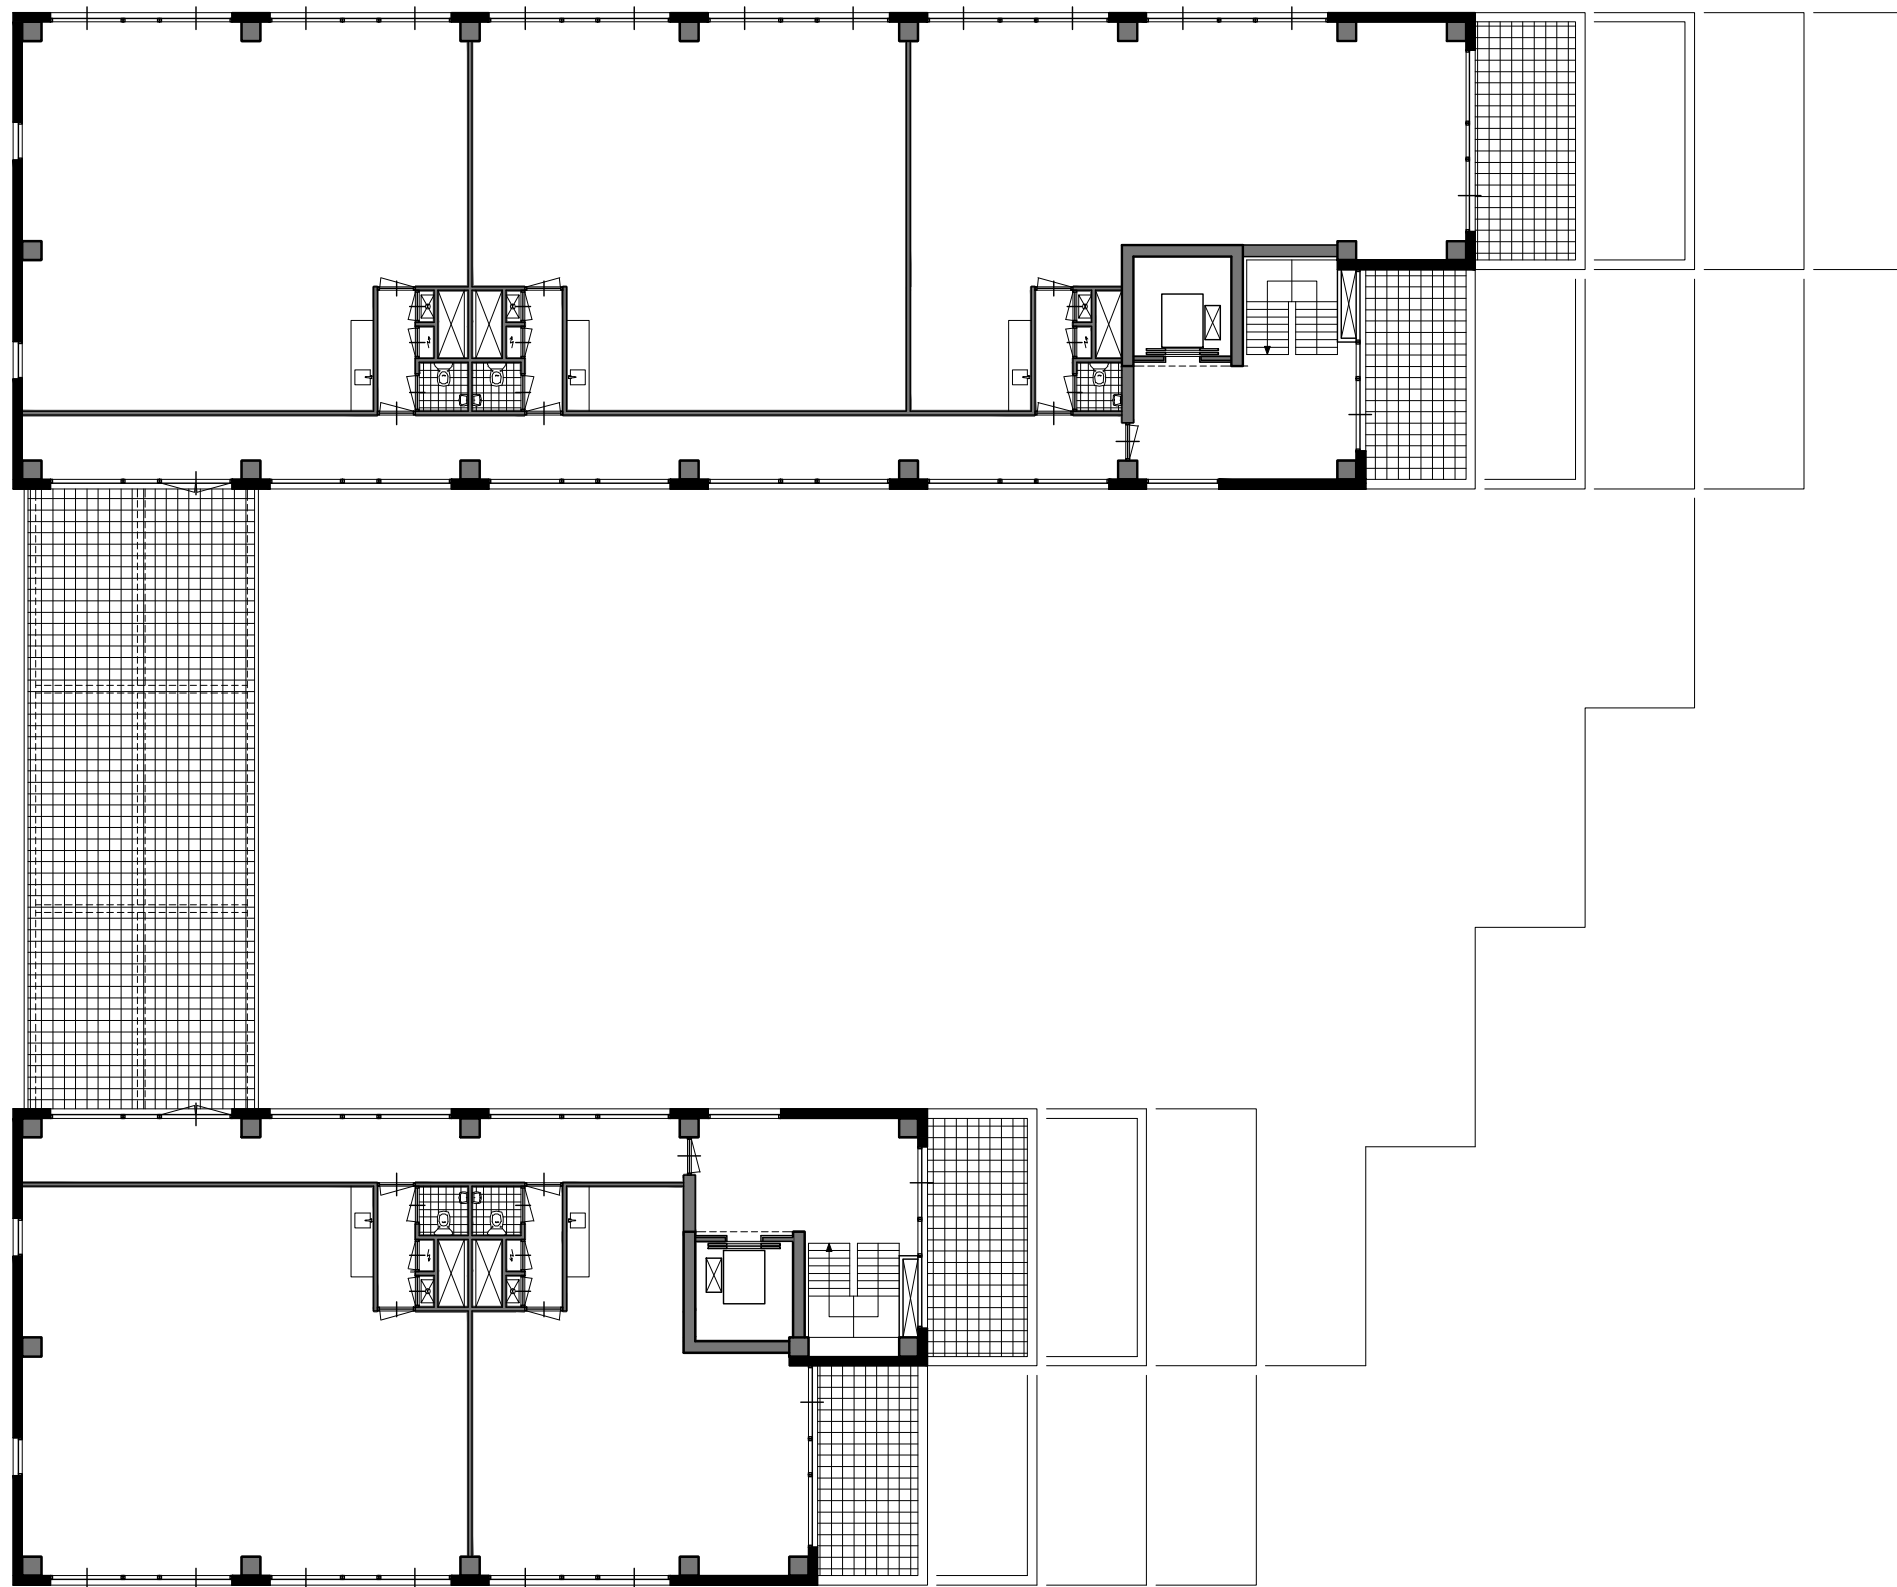

6e verdieping
880 m²

