

cornelis douwesweg

netwerkweg

internetstraat


analoogstraat


digitaalstraat

binairstraat


netwerkweg

tt. vasumweg

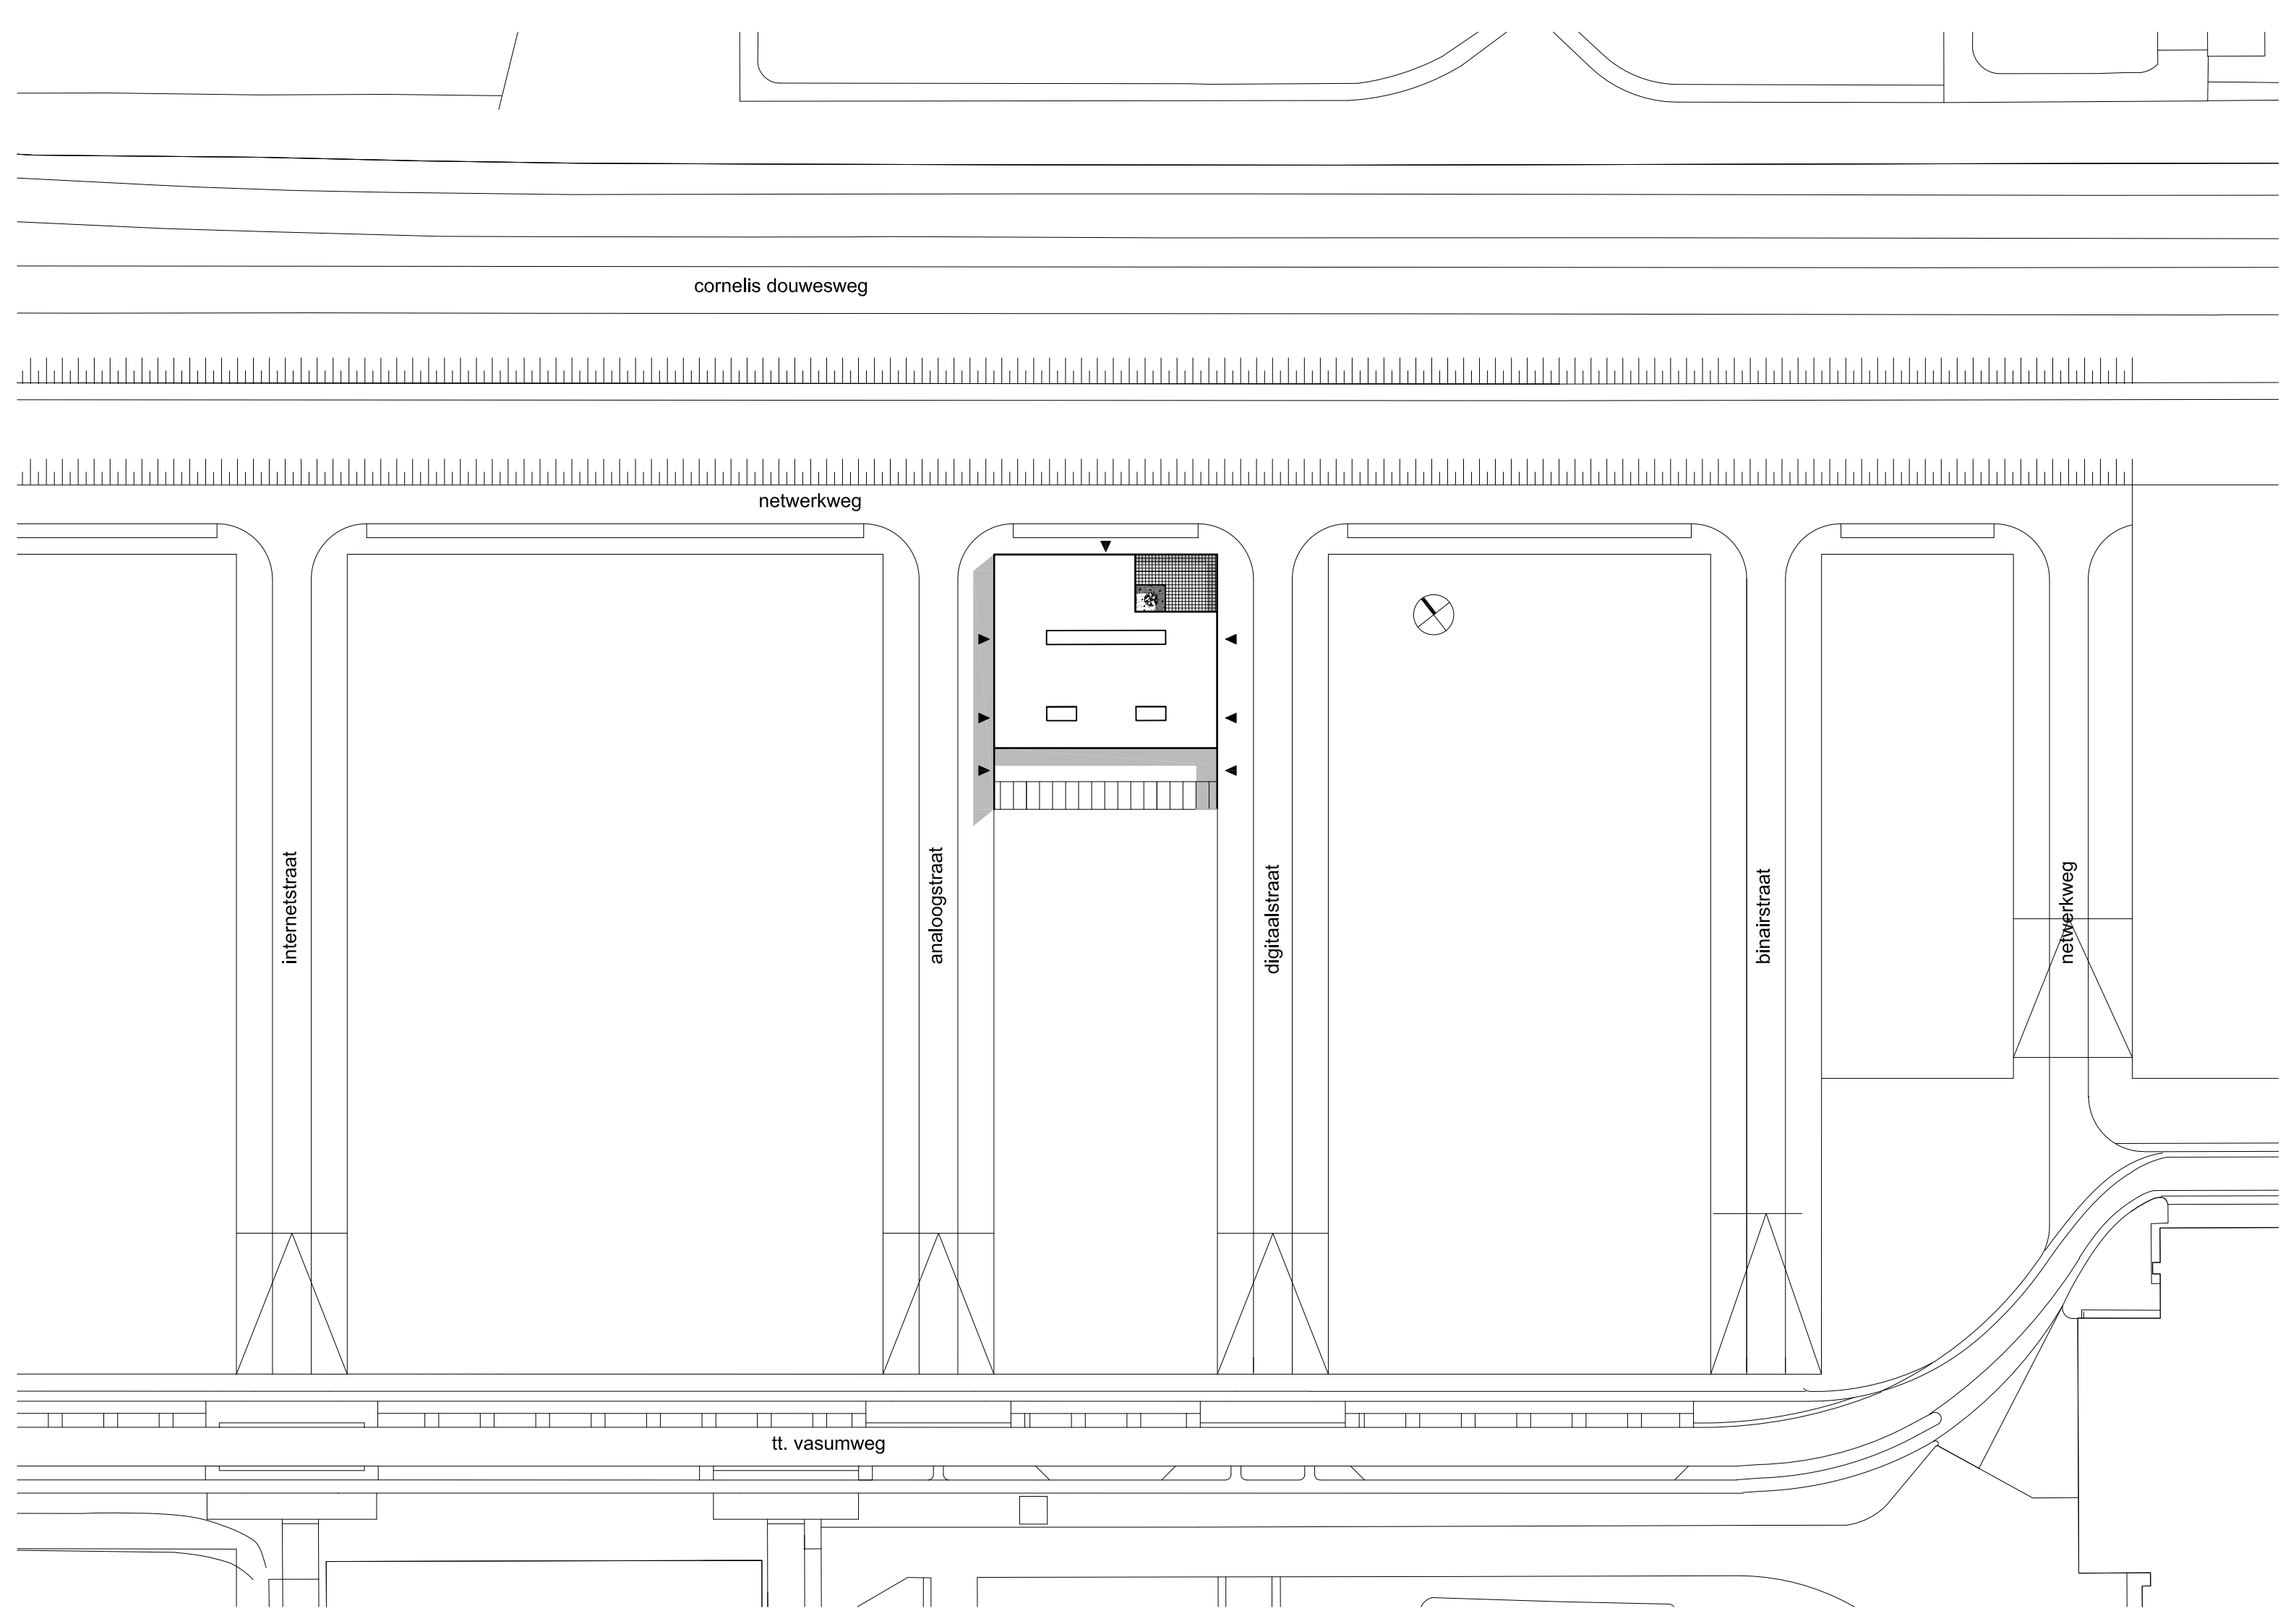


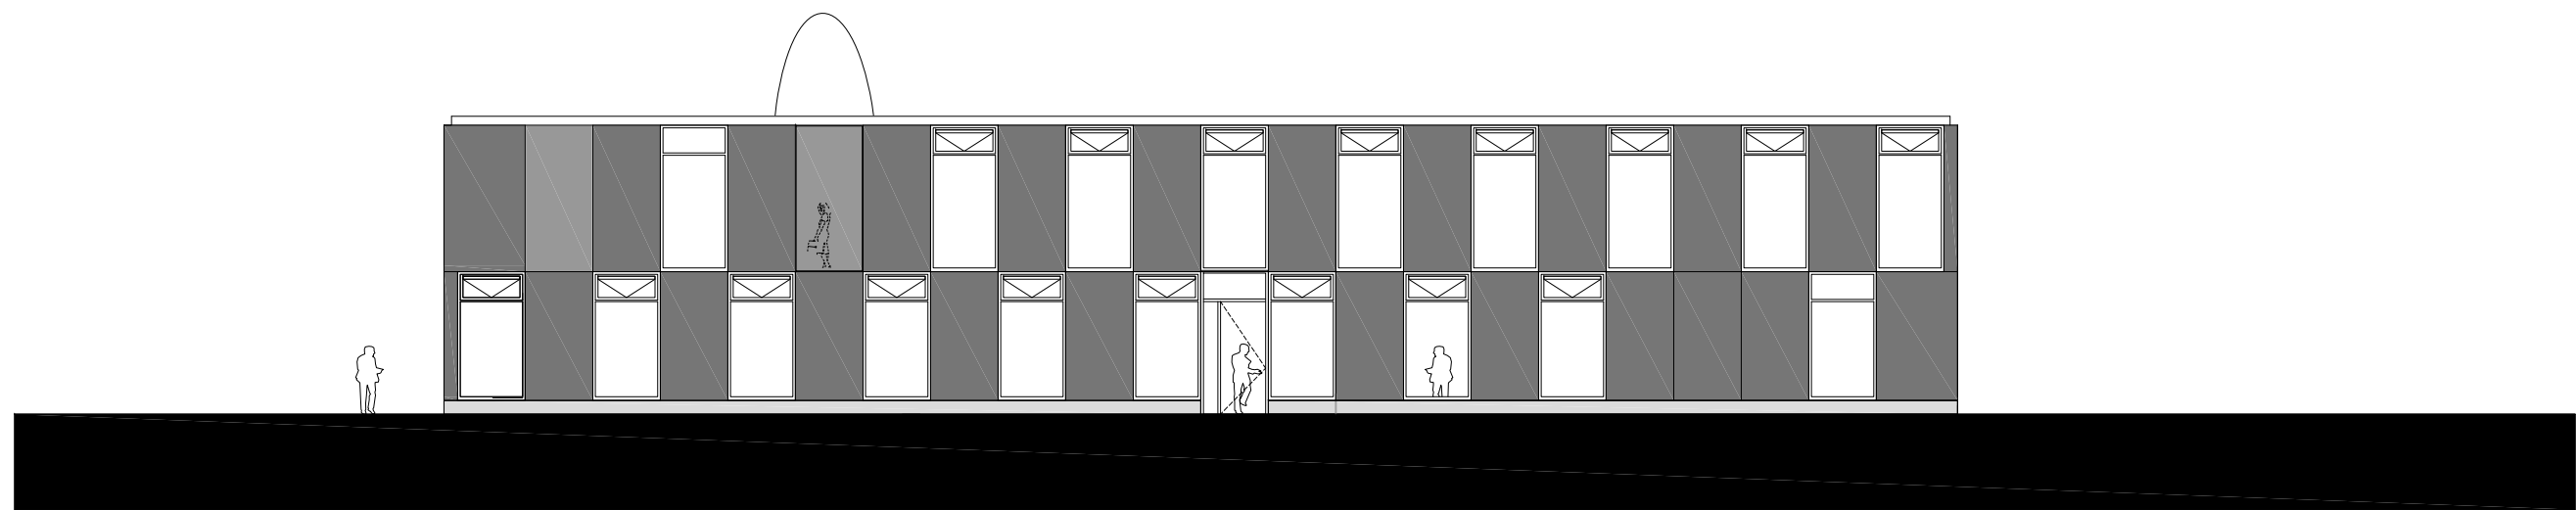


noordgevel

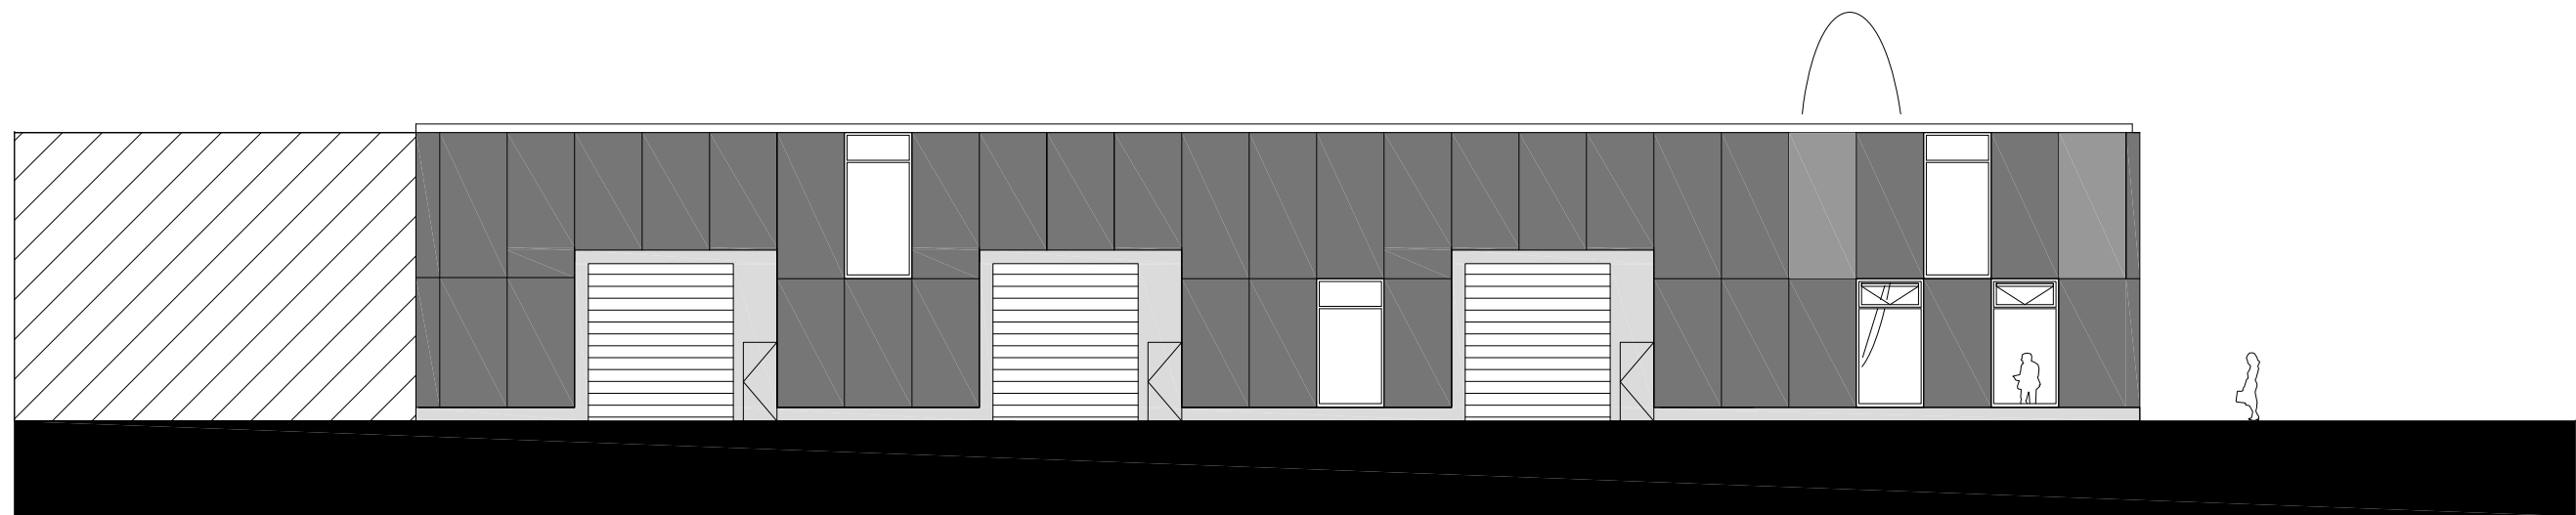



oostgevel


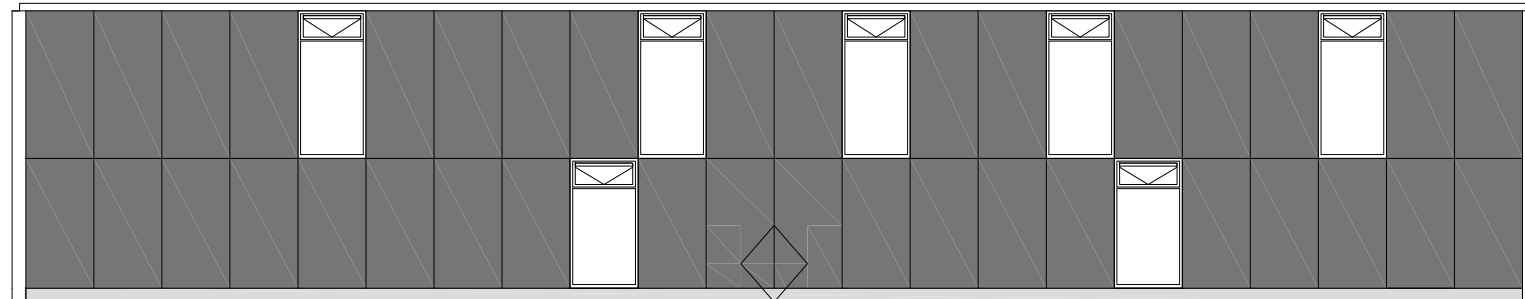



zuidgevel

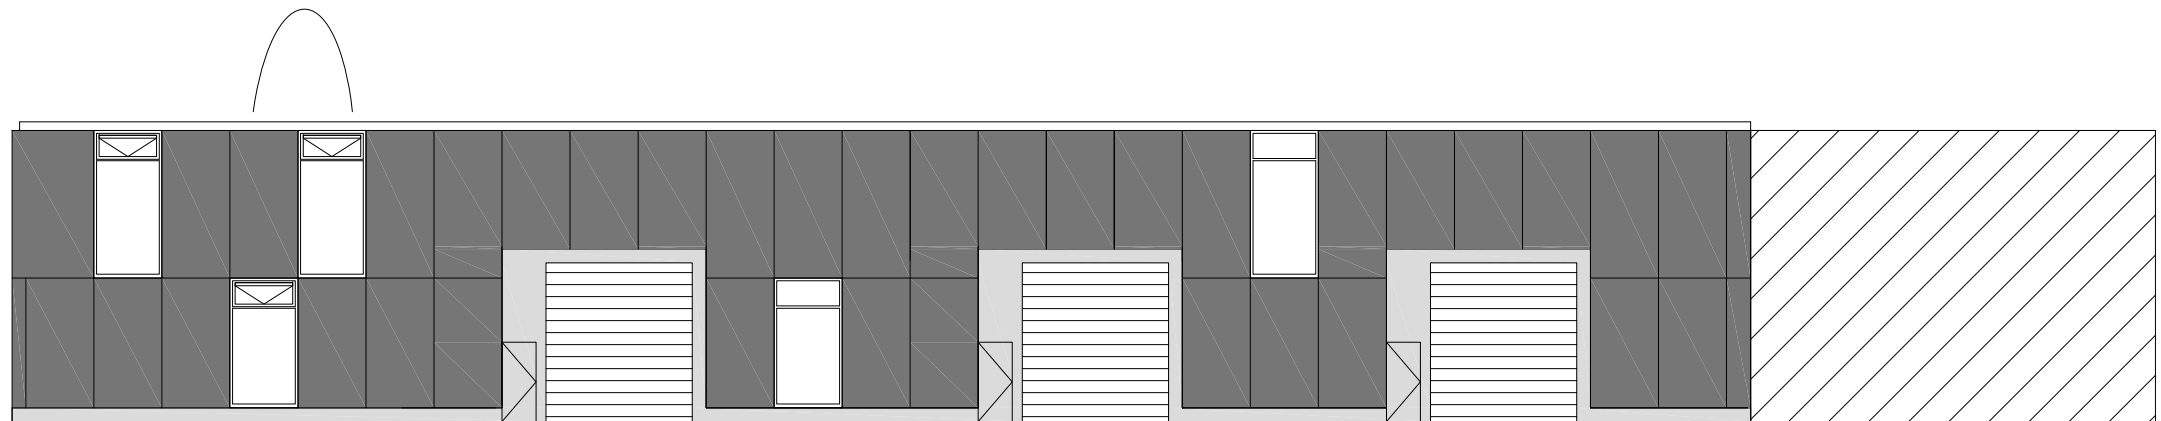


westgevel

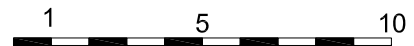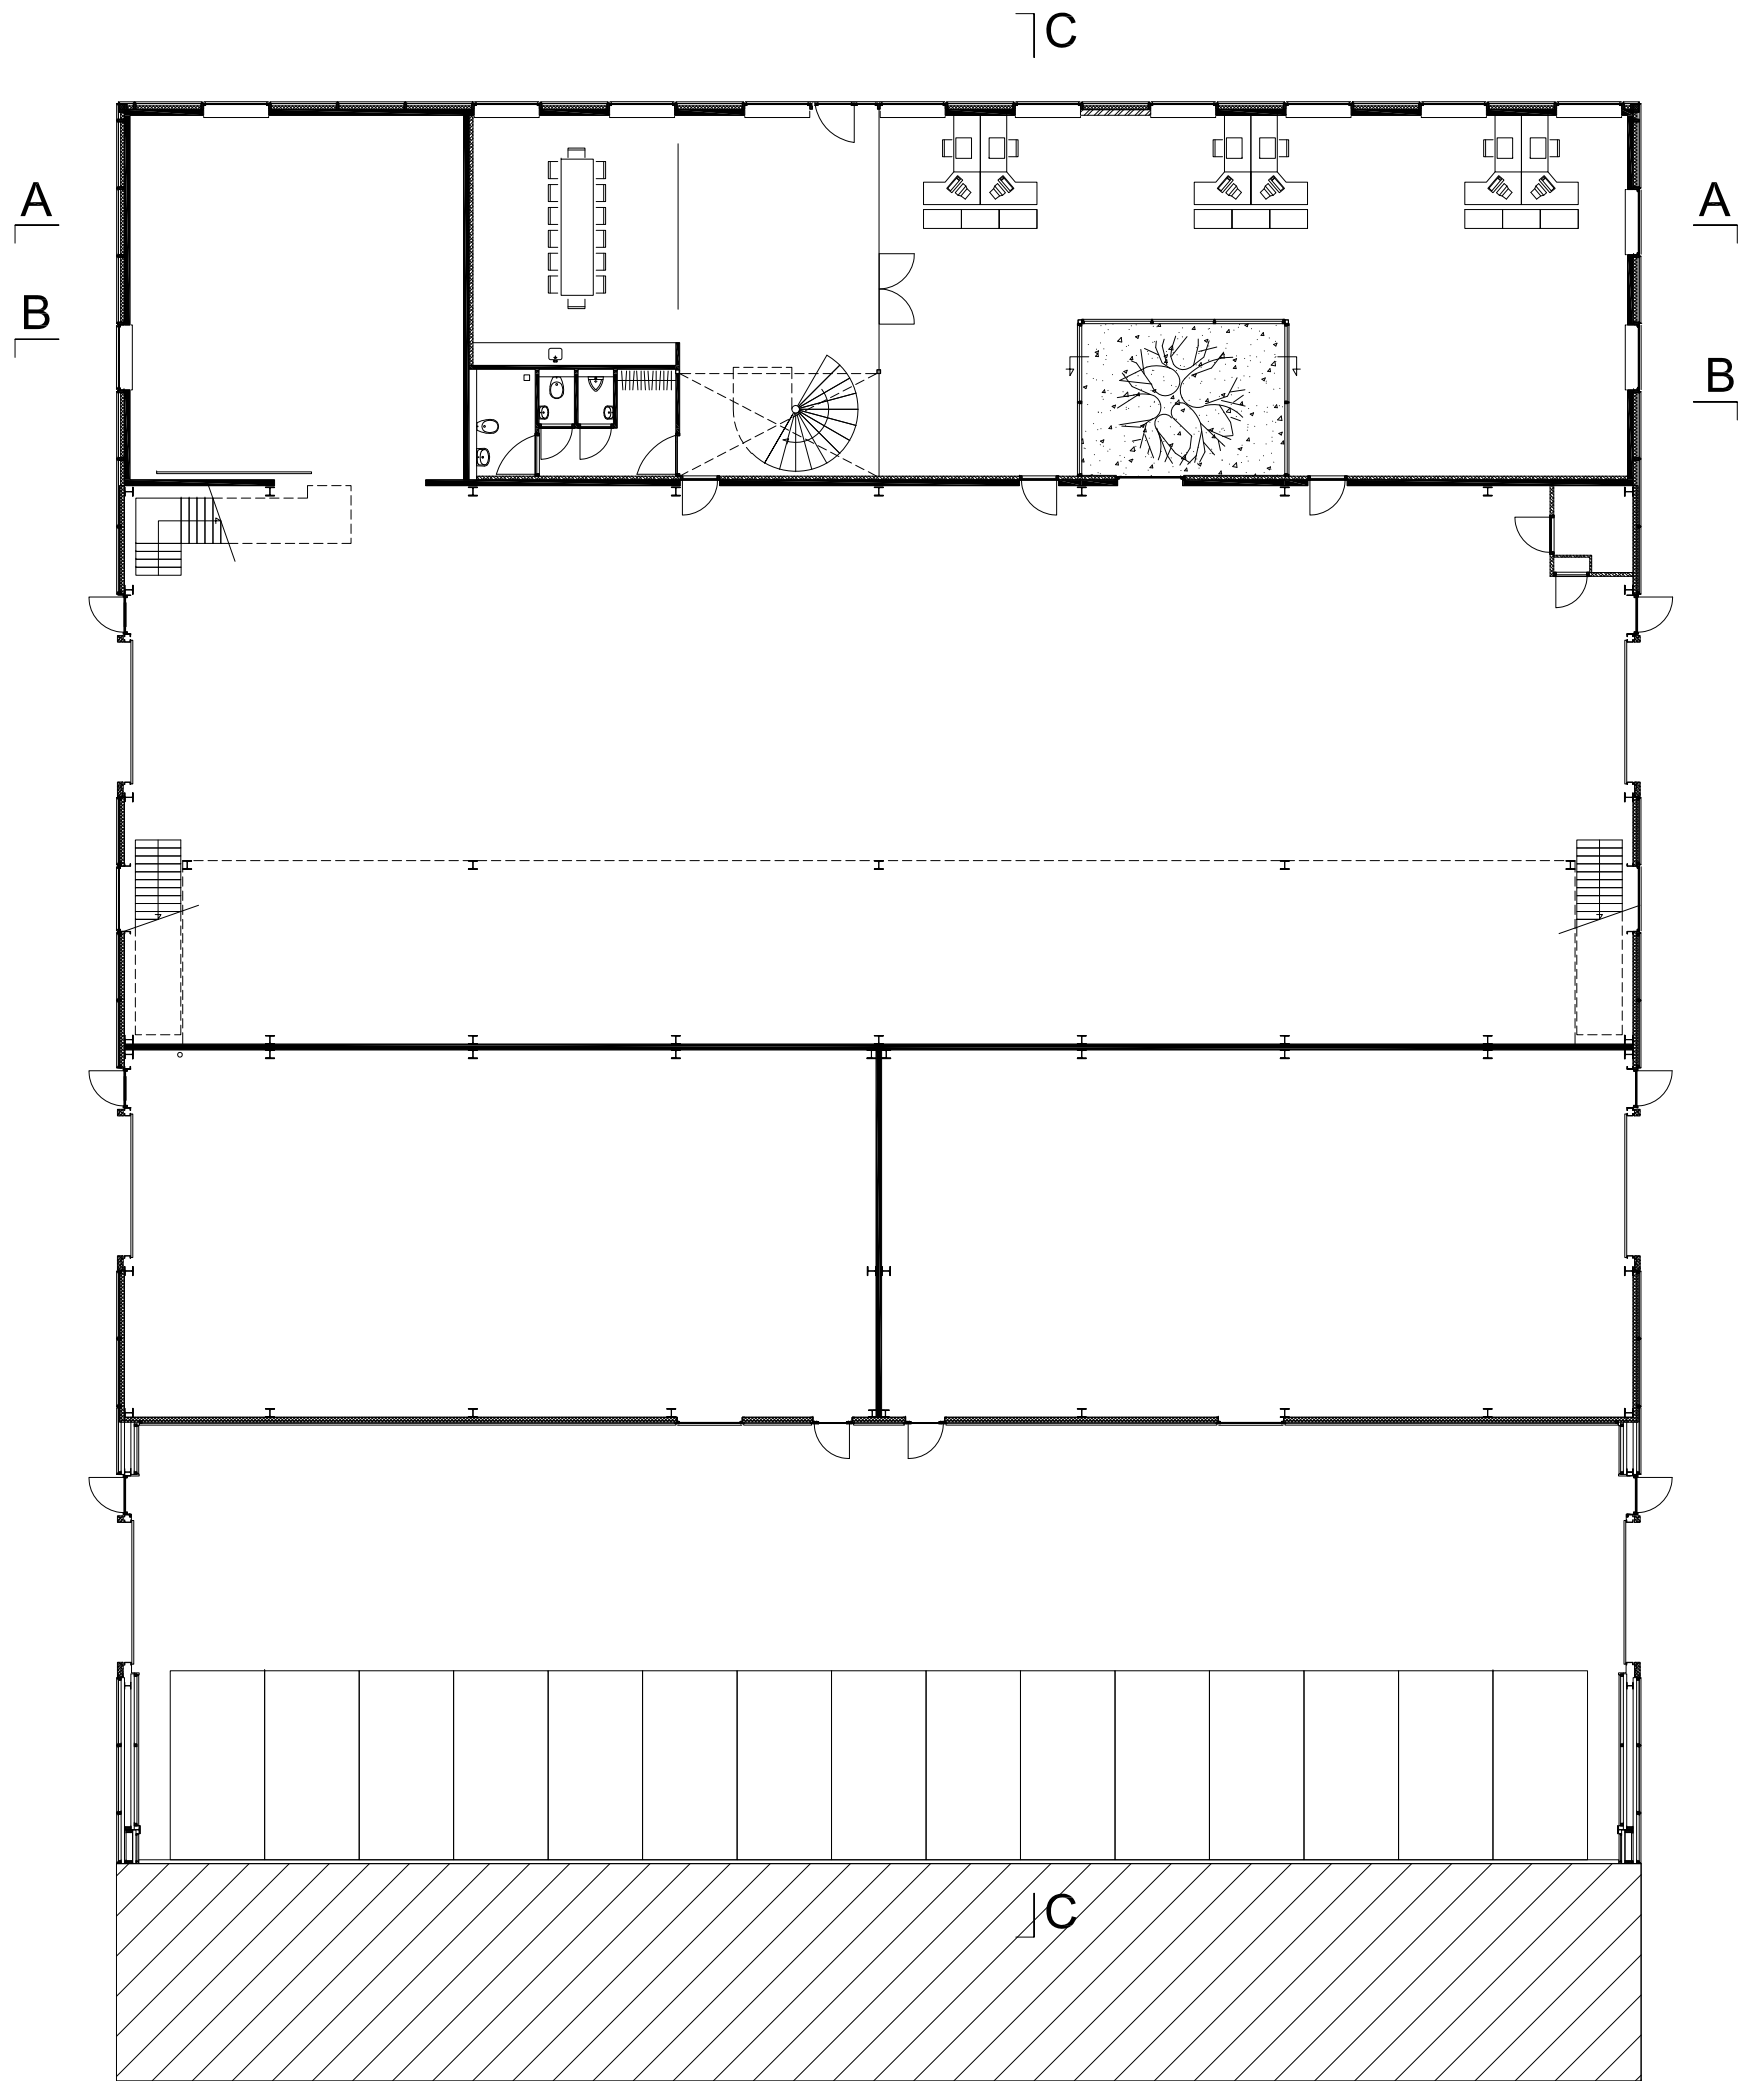

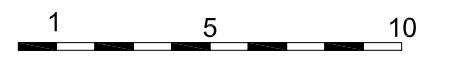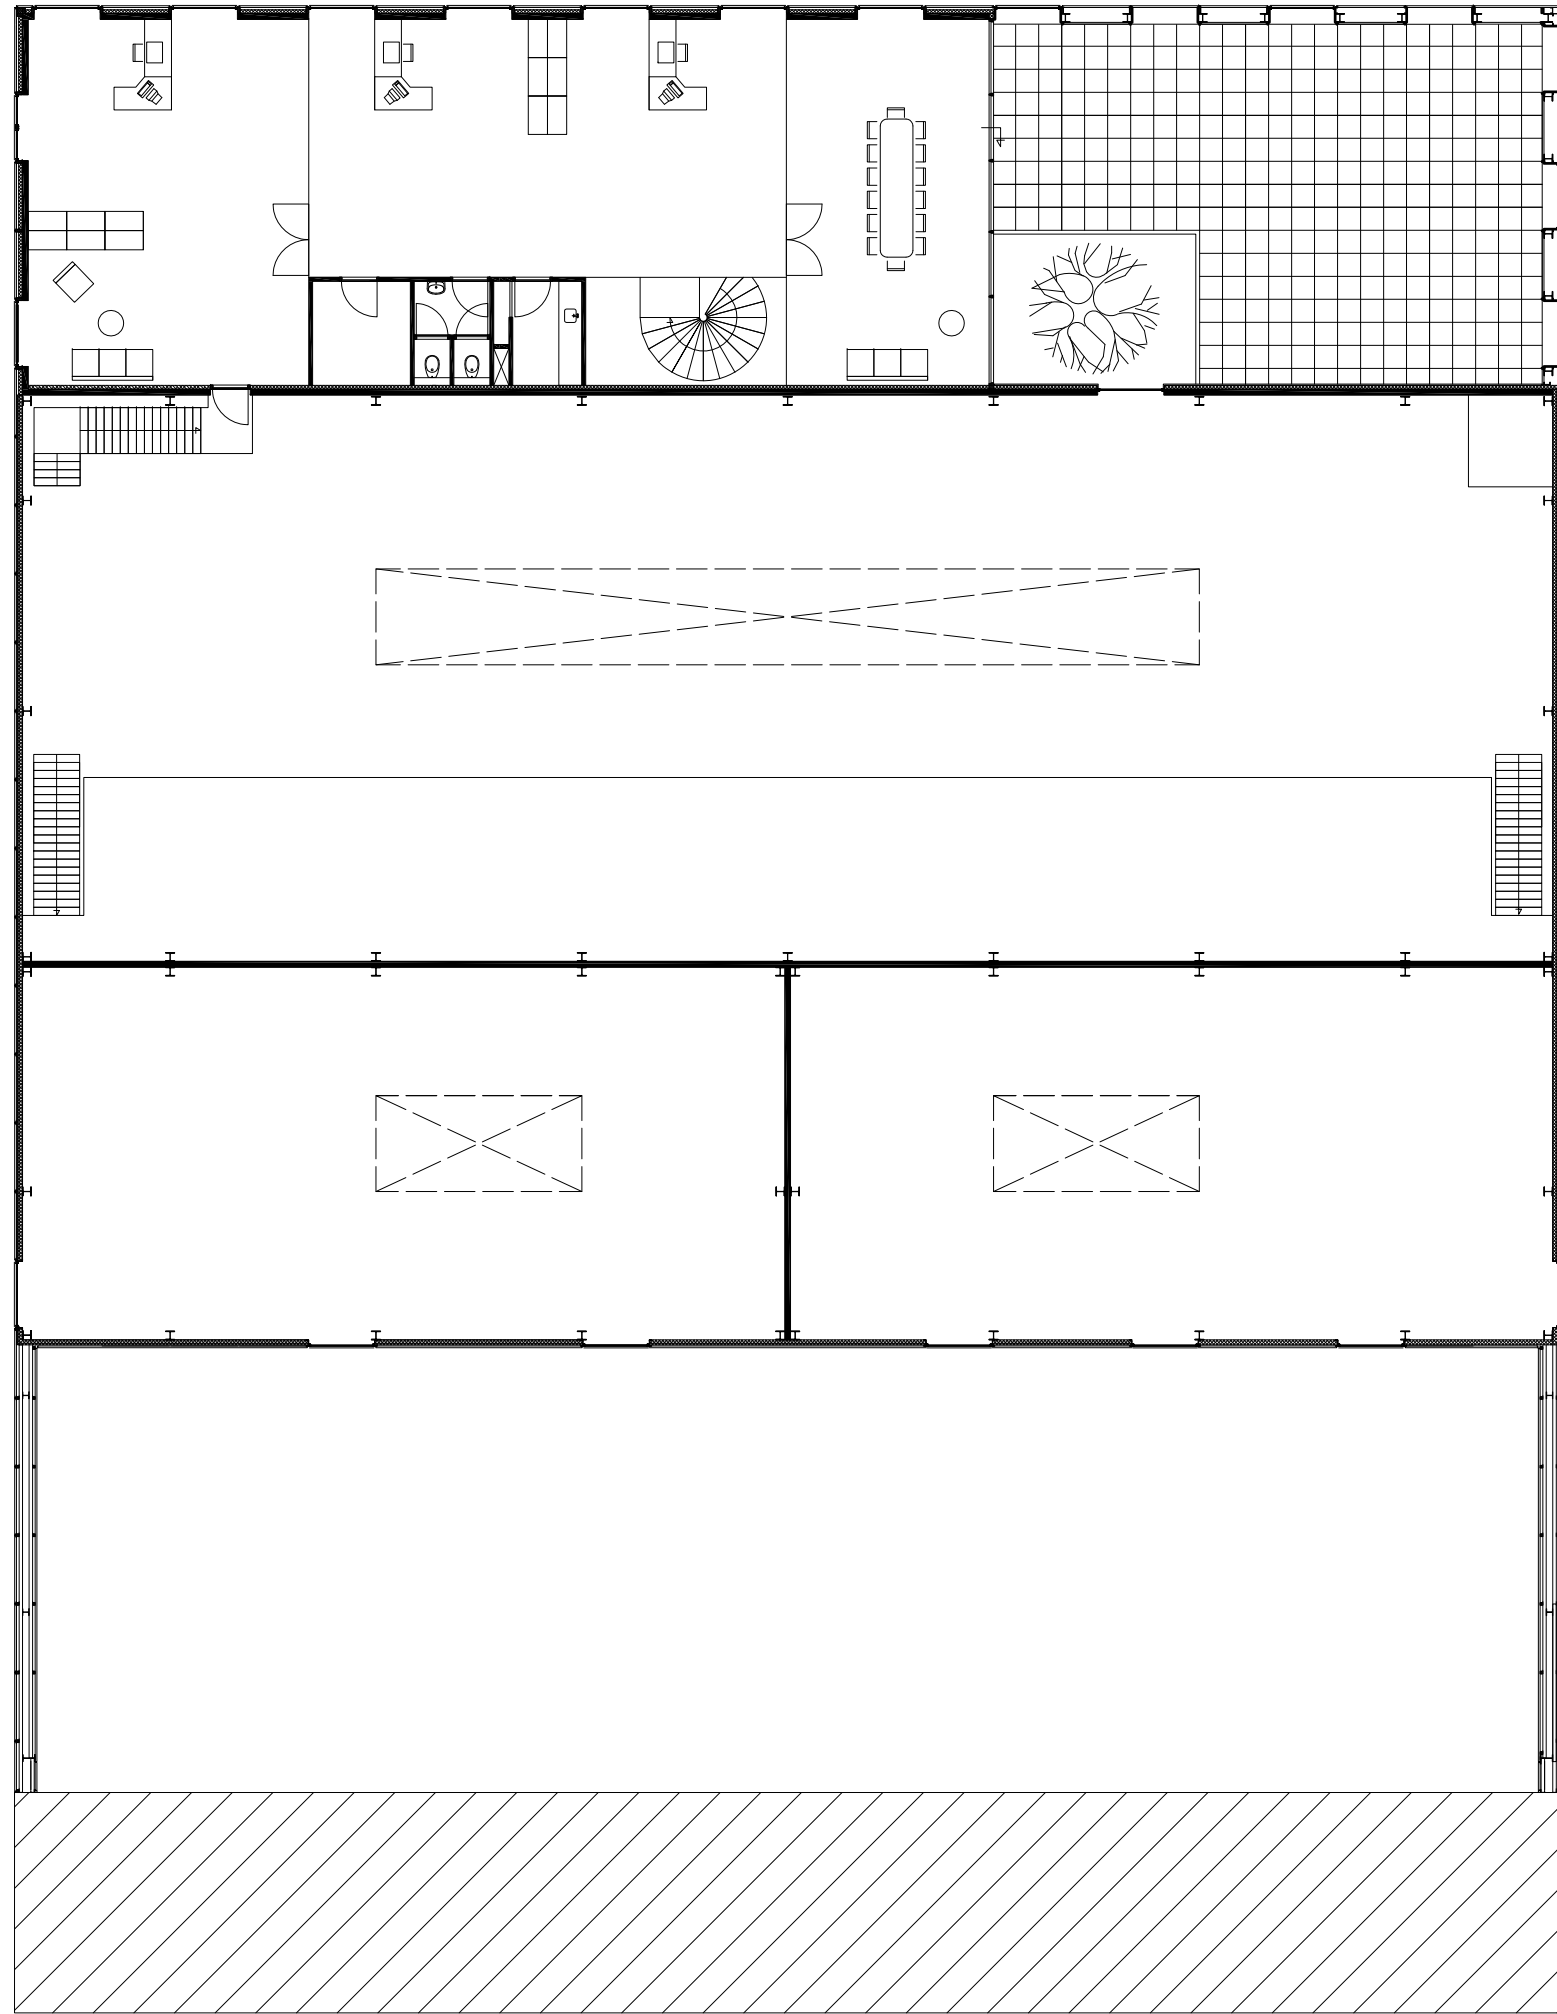


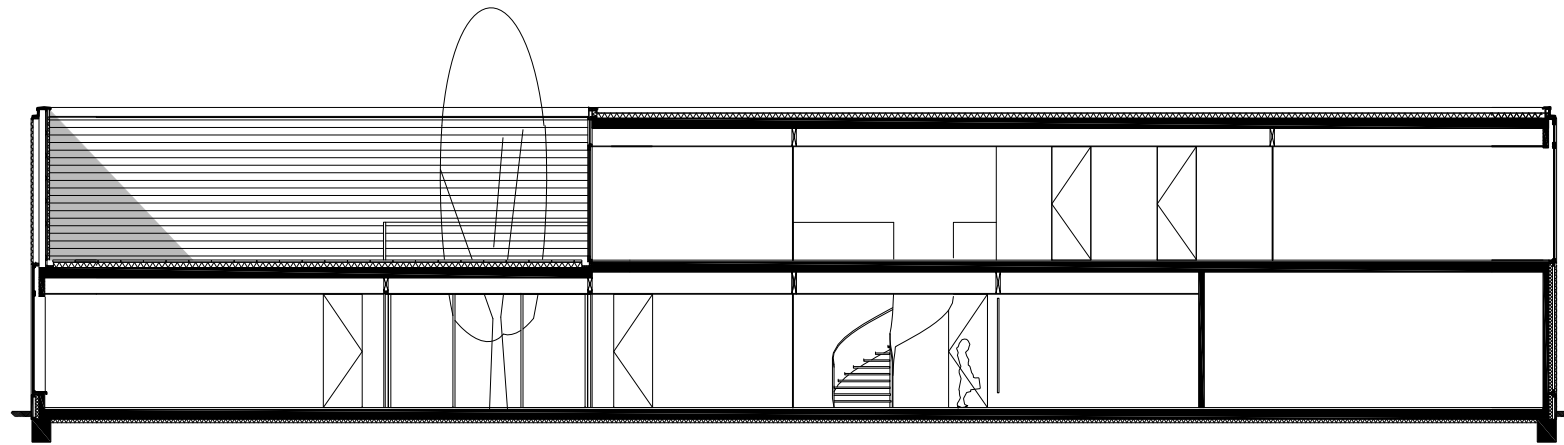

doorsnede A

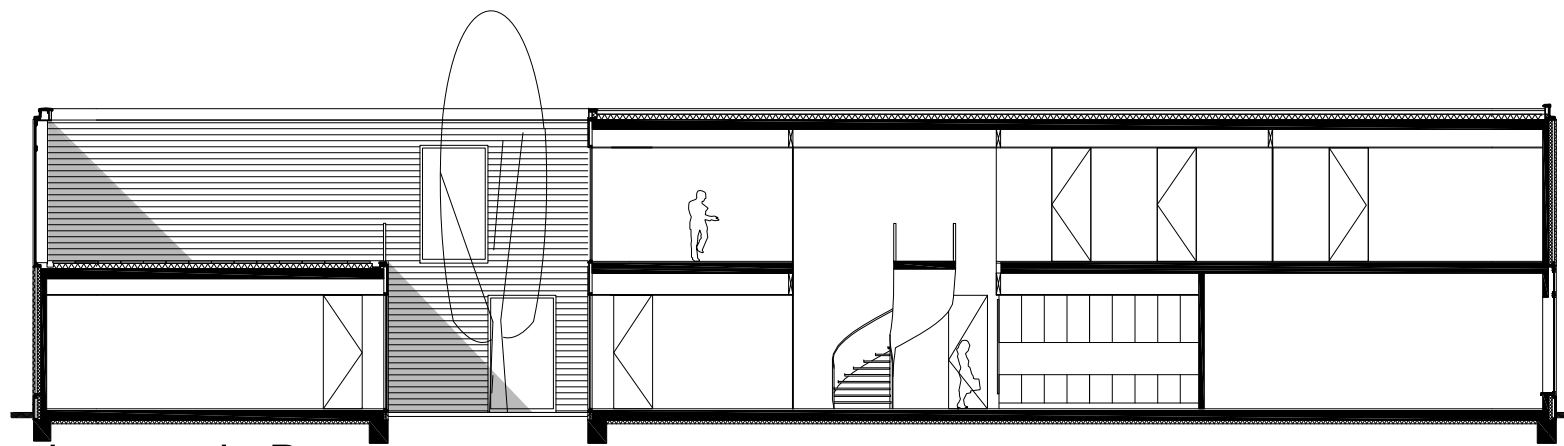

doorsnede B

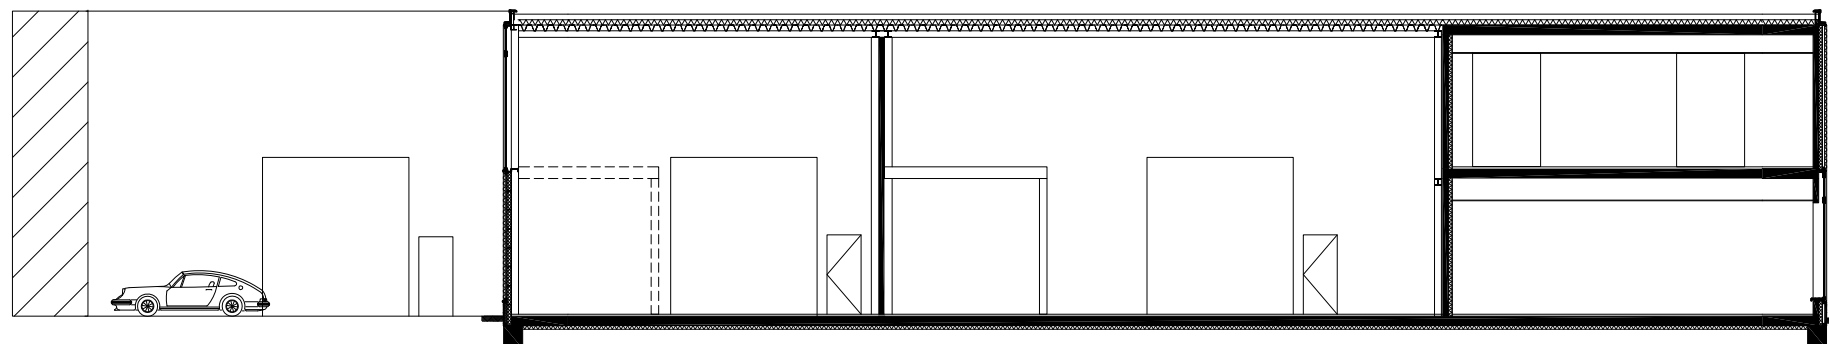

doorsnede C