



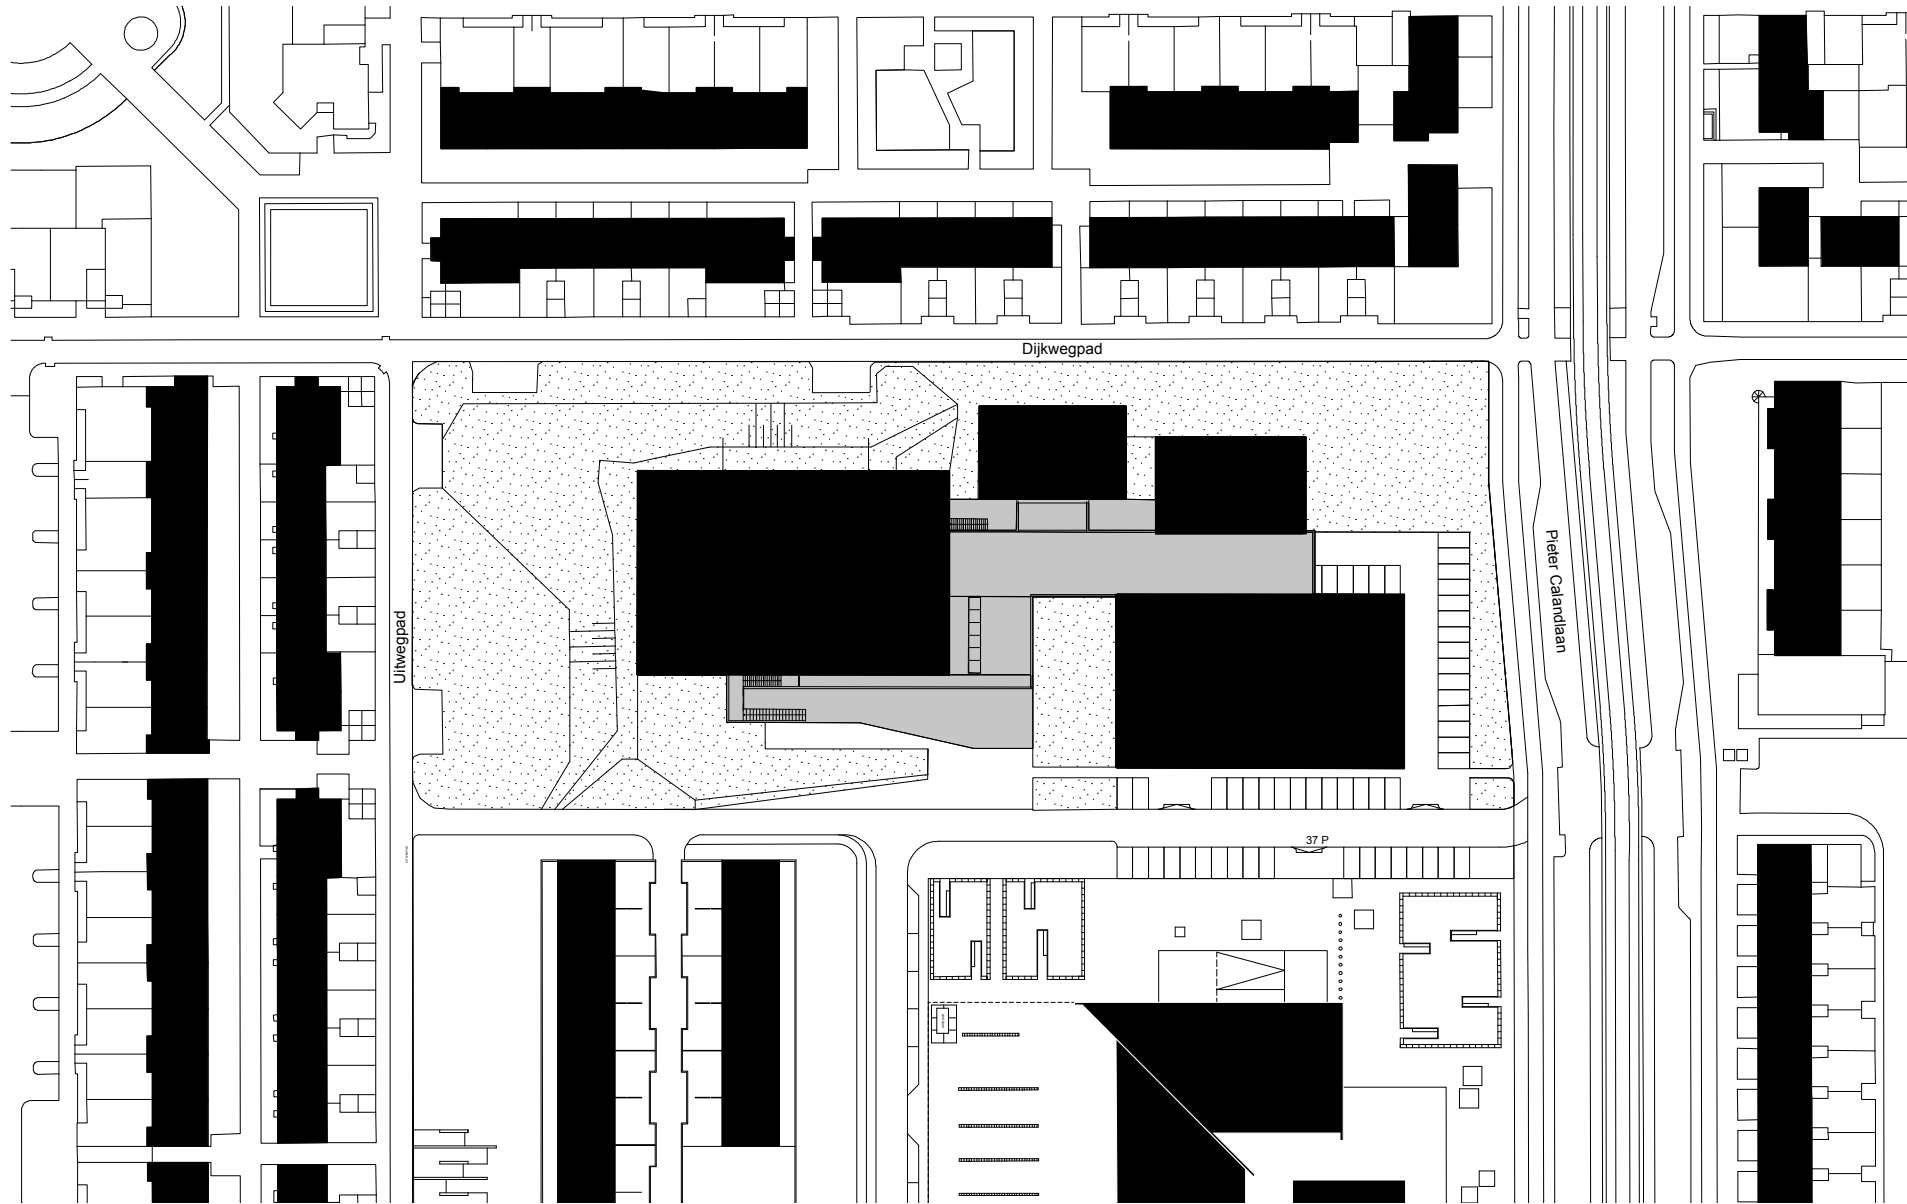
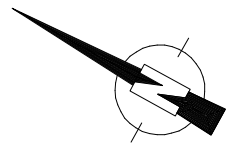


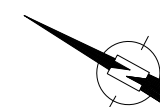

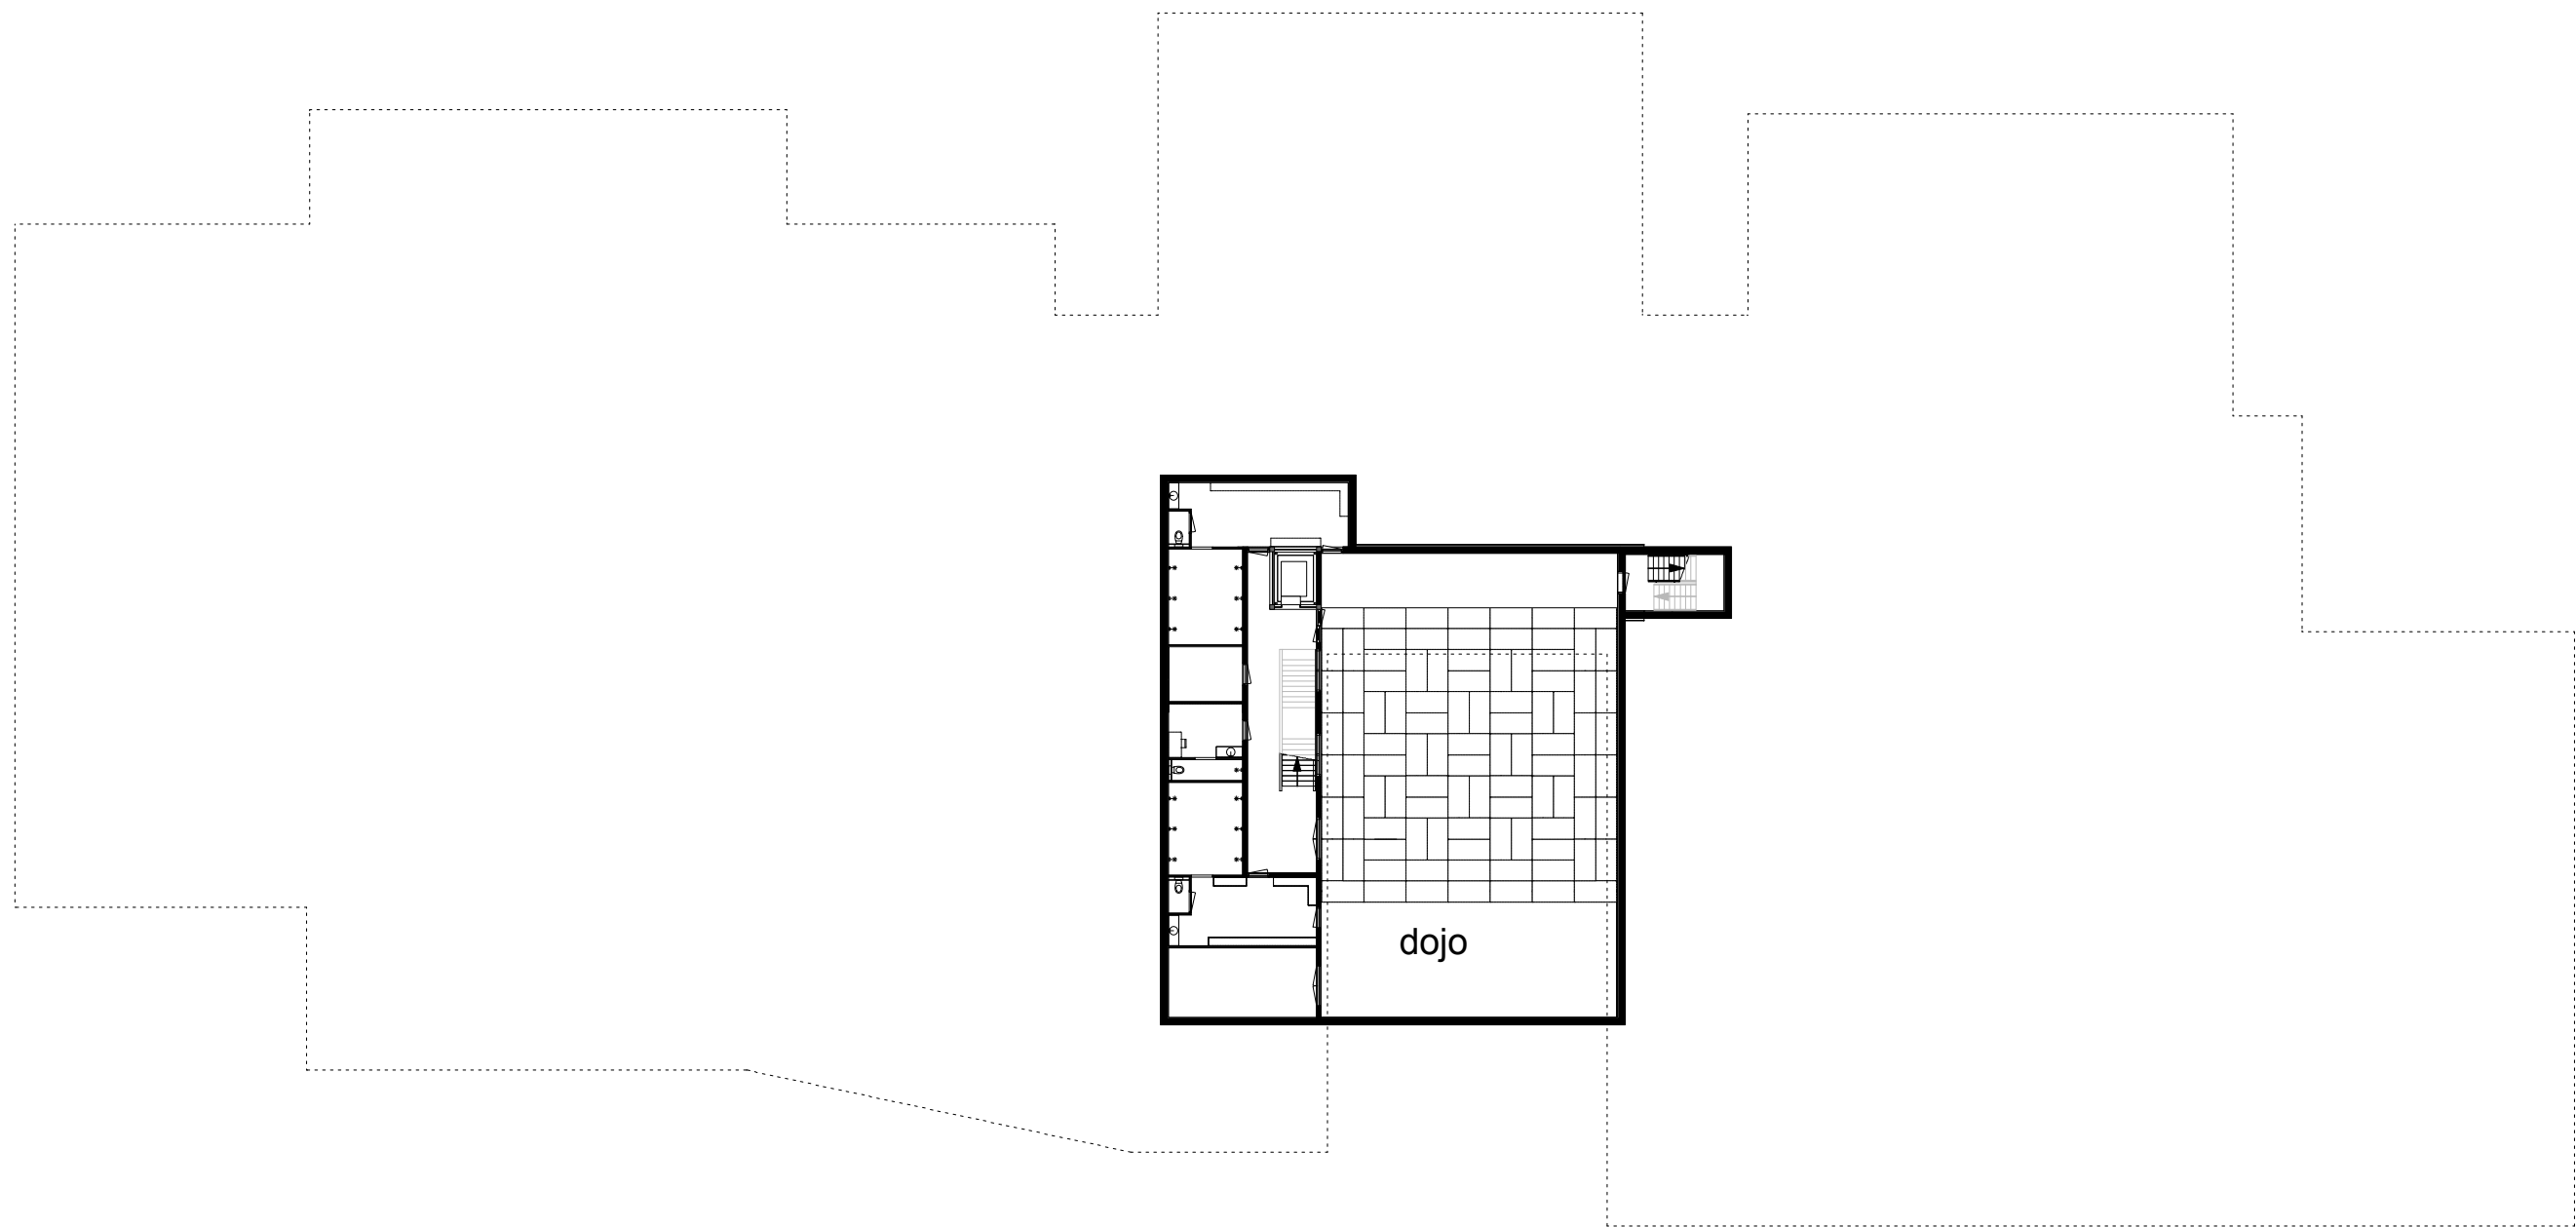




KELDER

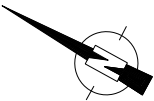

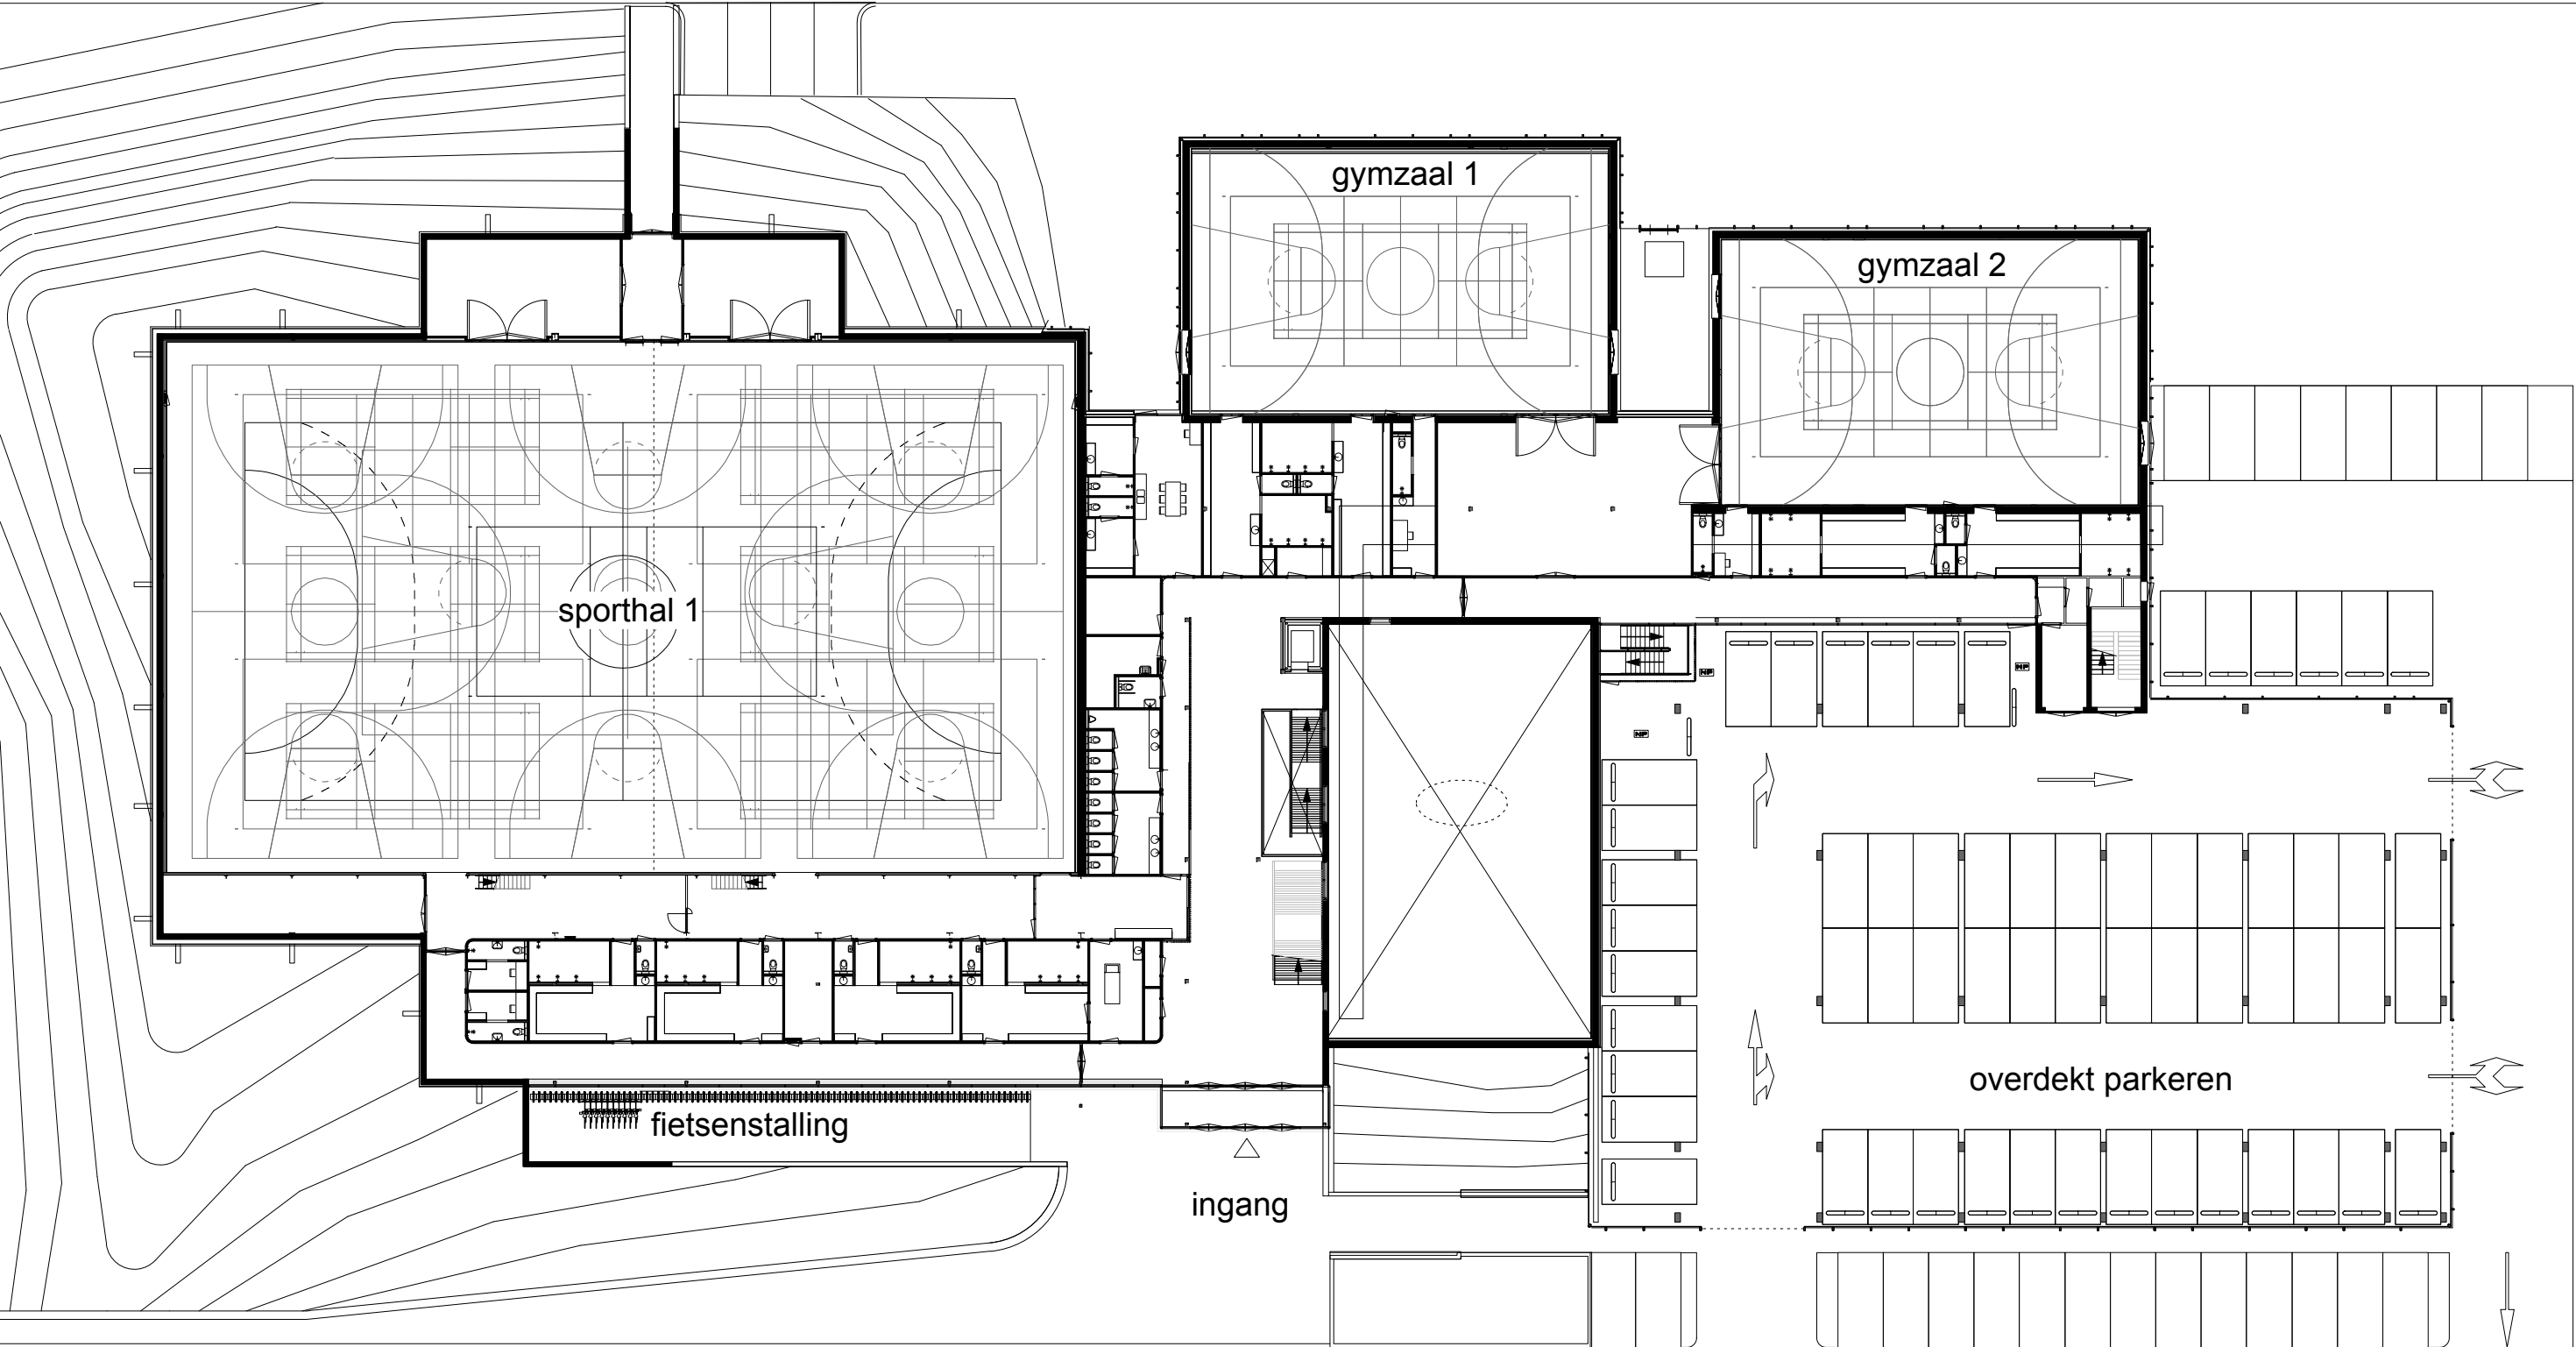




BEGANE GROND

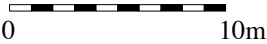

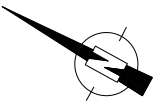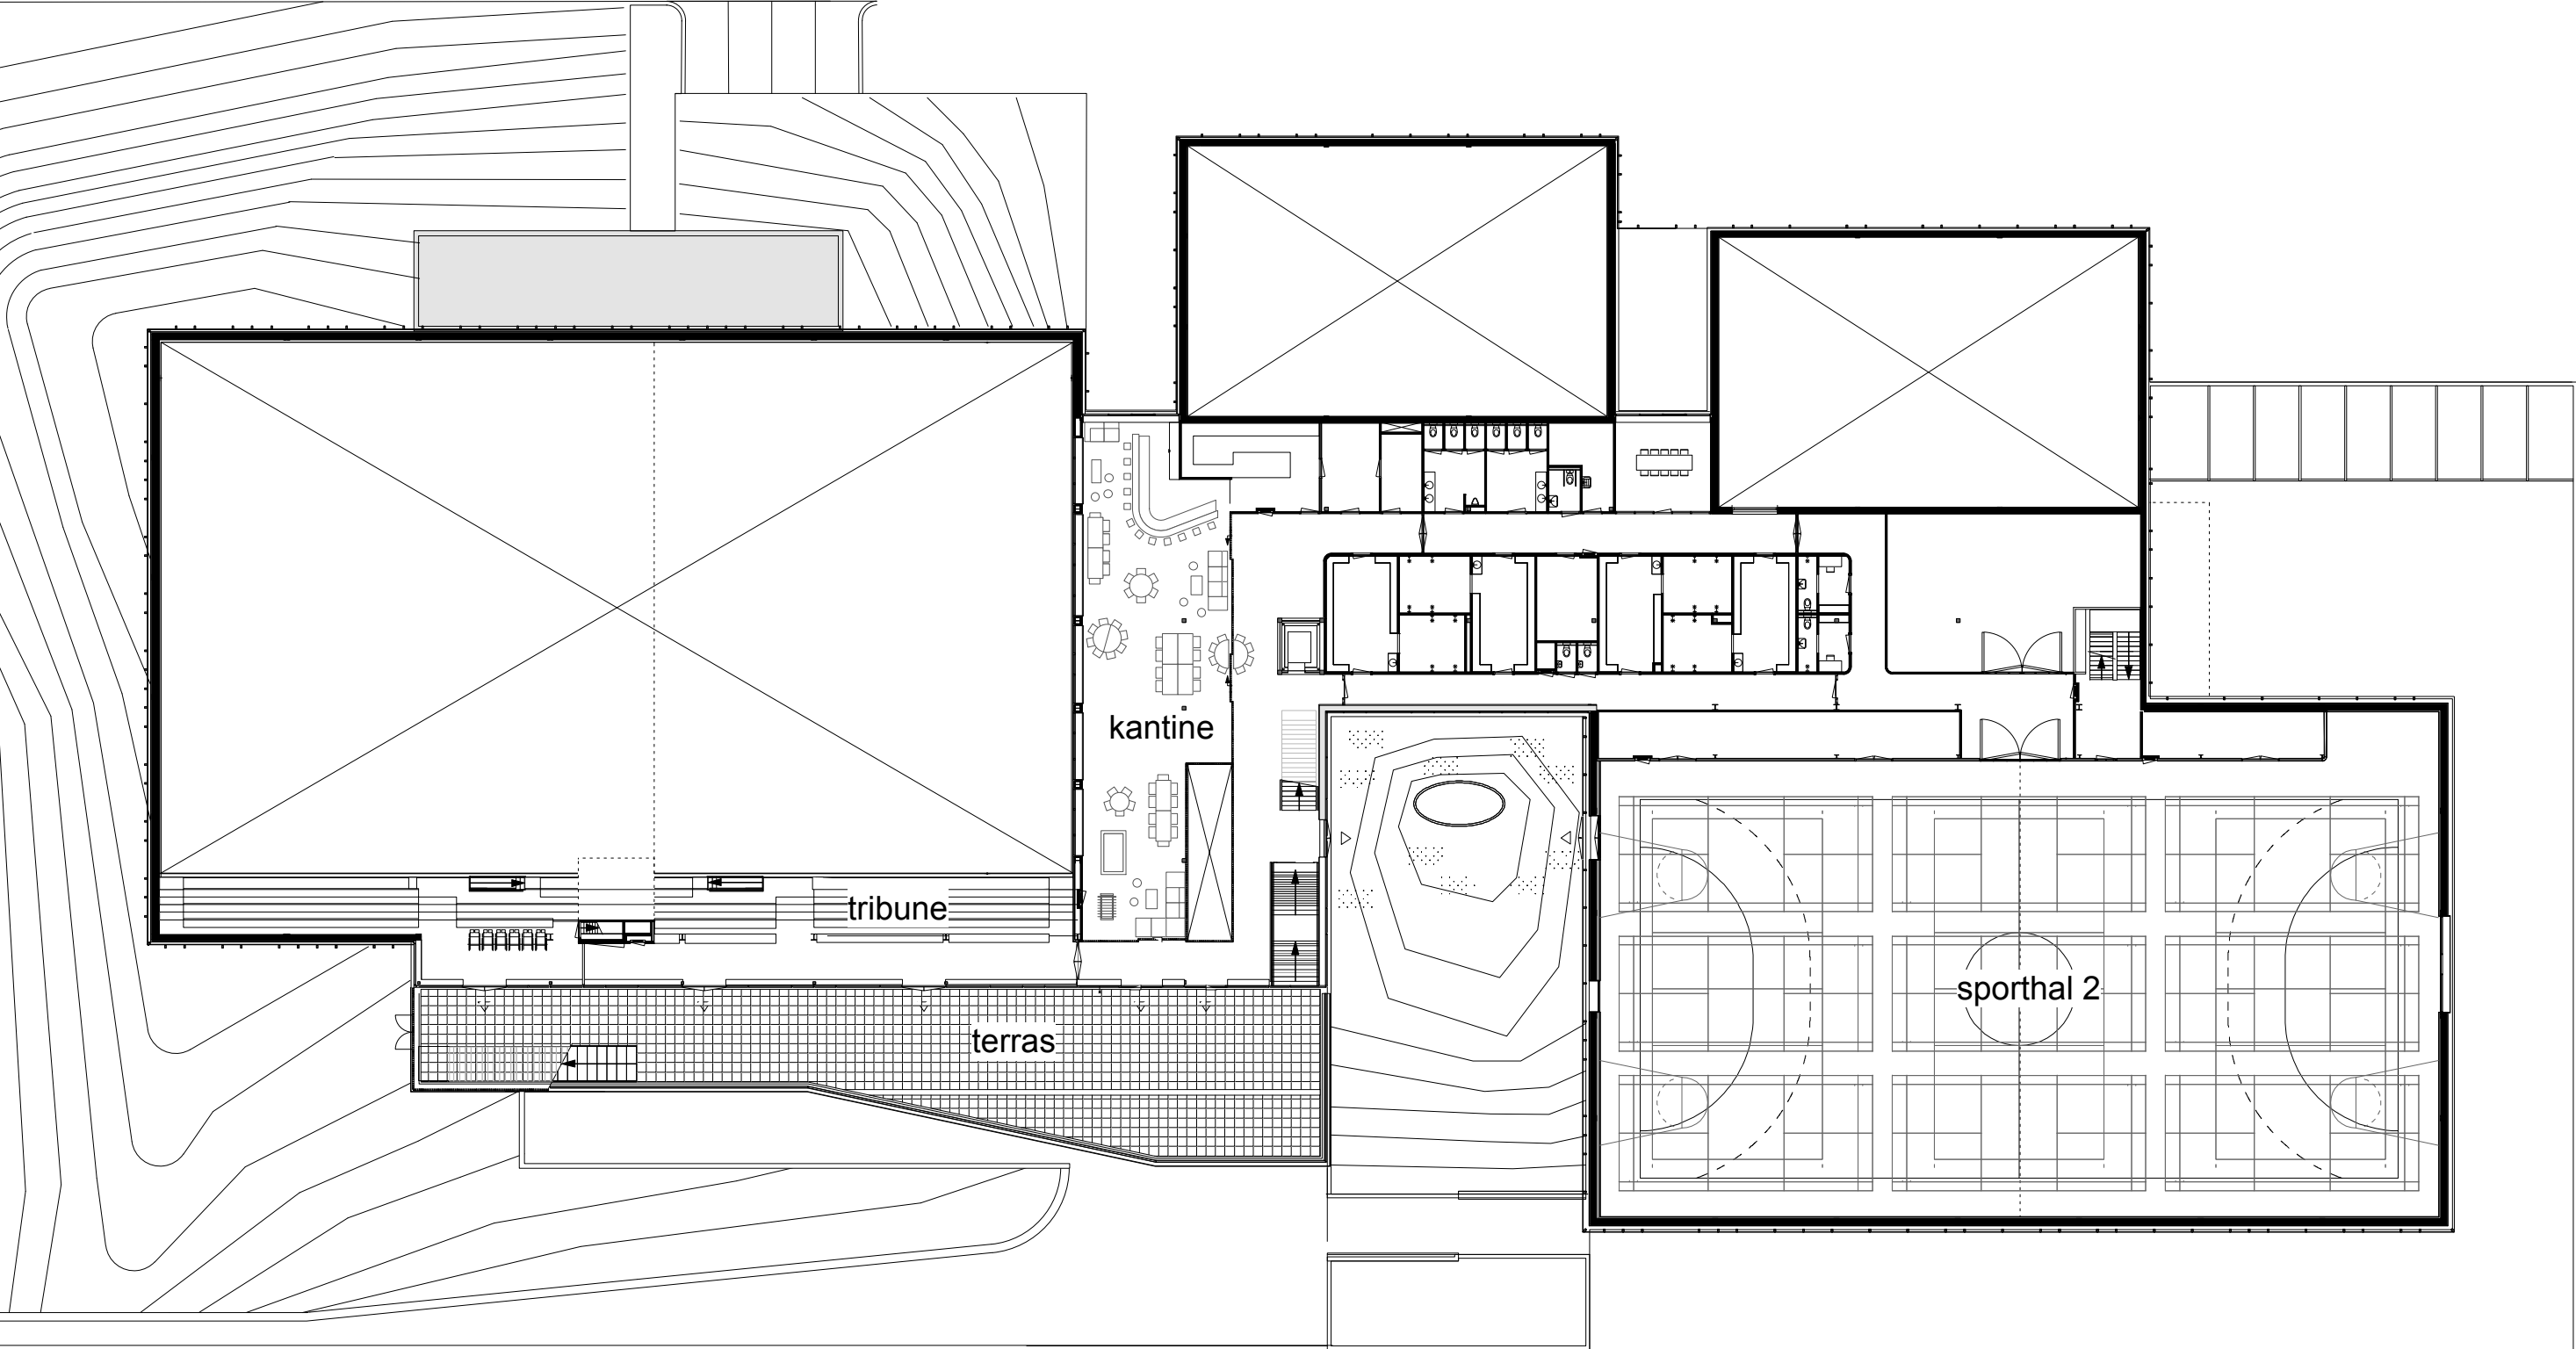



1E VERDIEPING

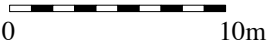

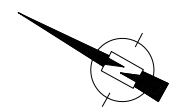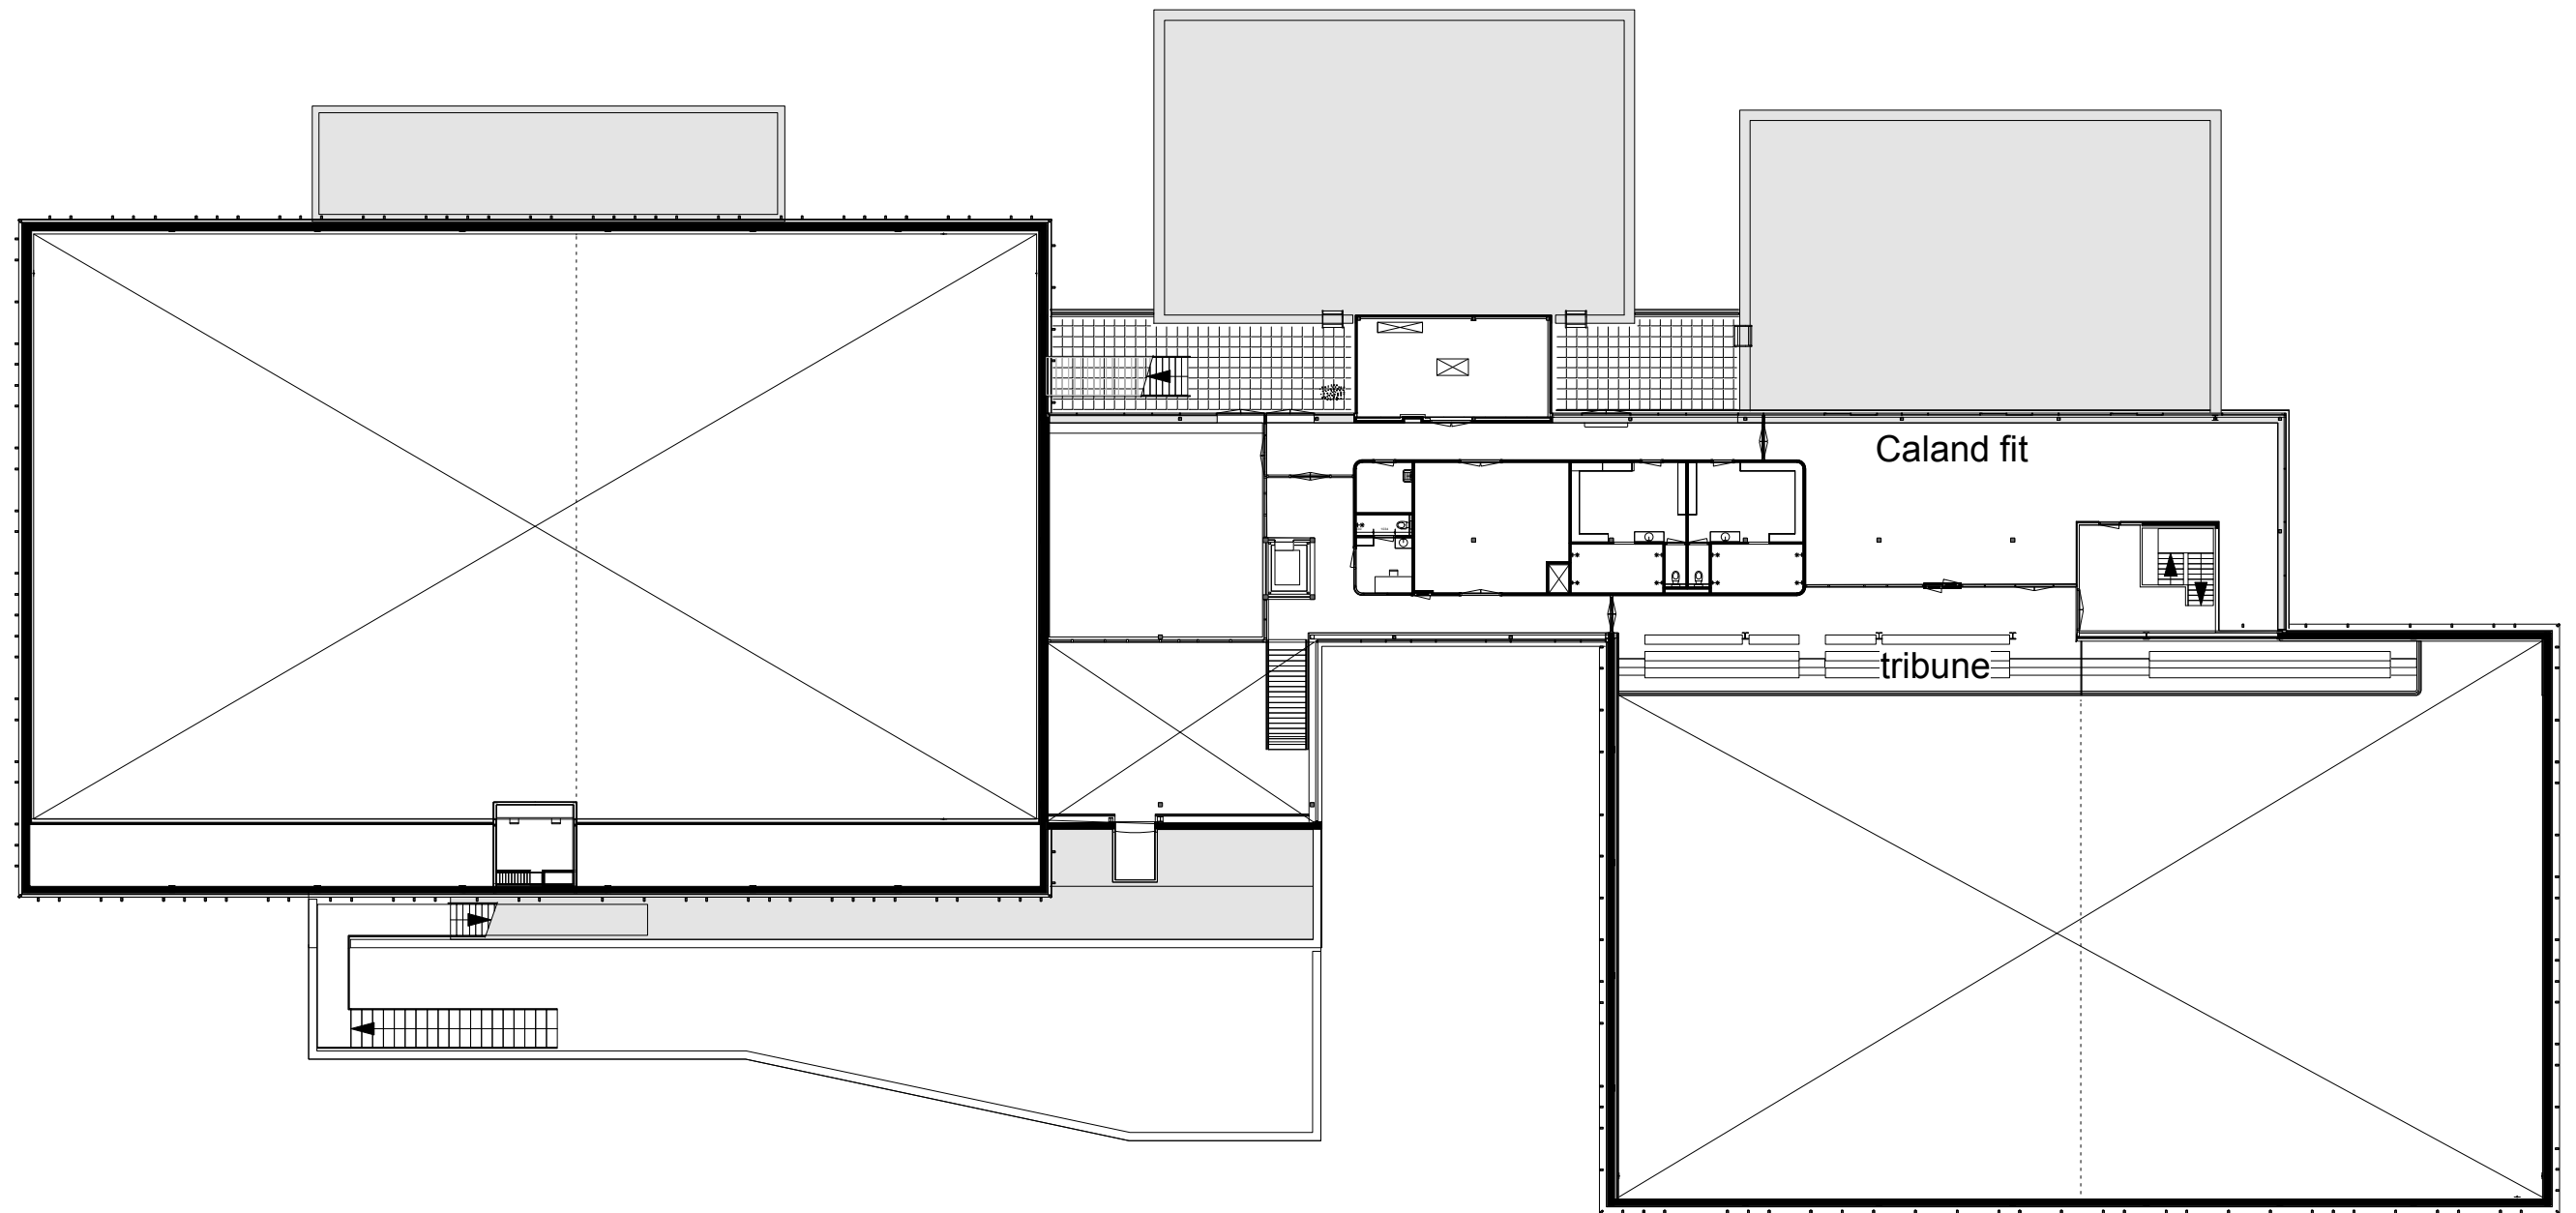

2E VERDIEPING


0 10m

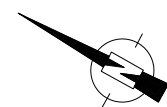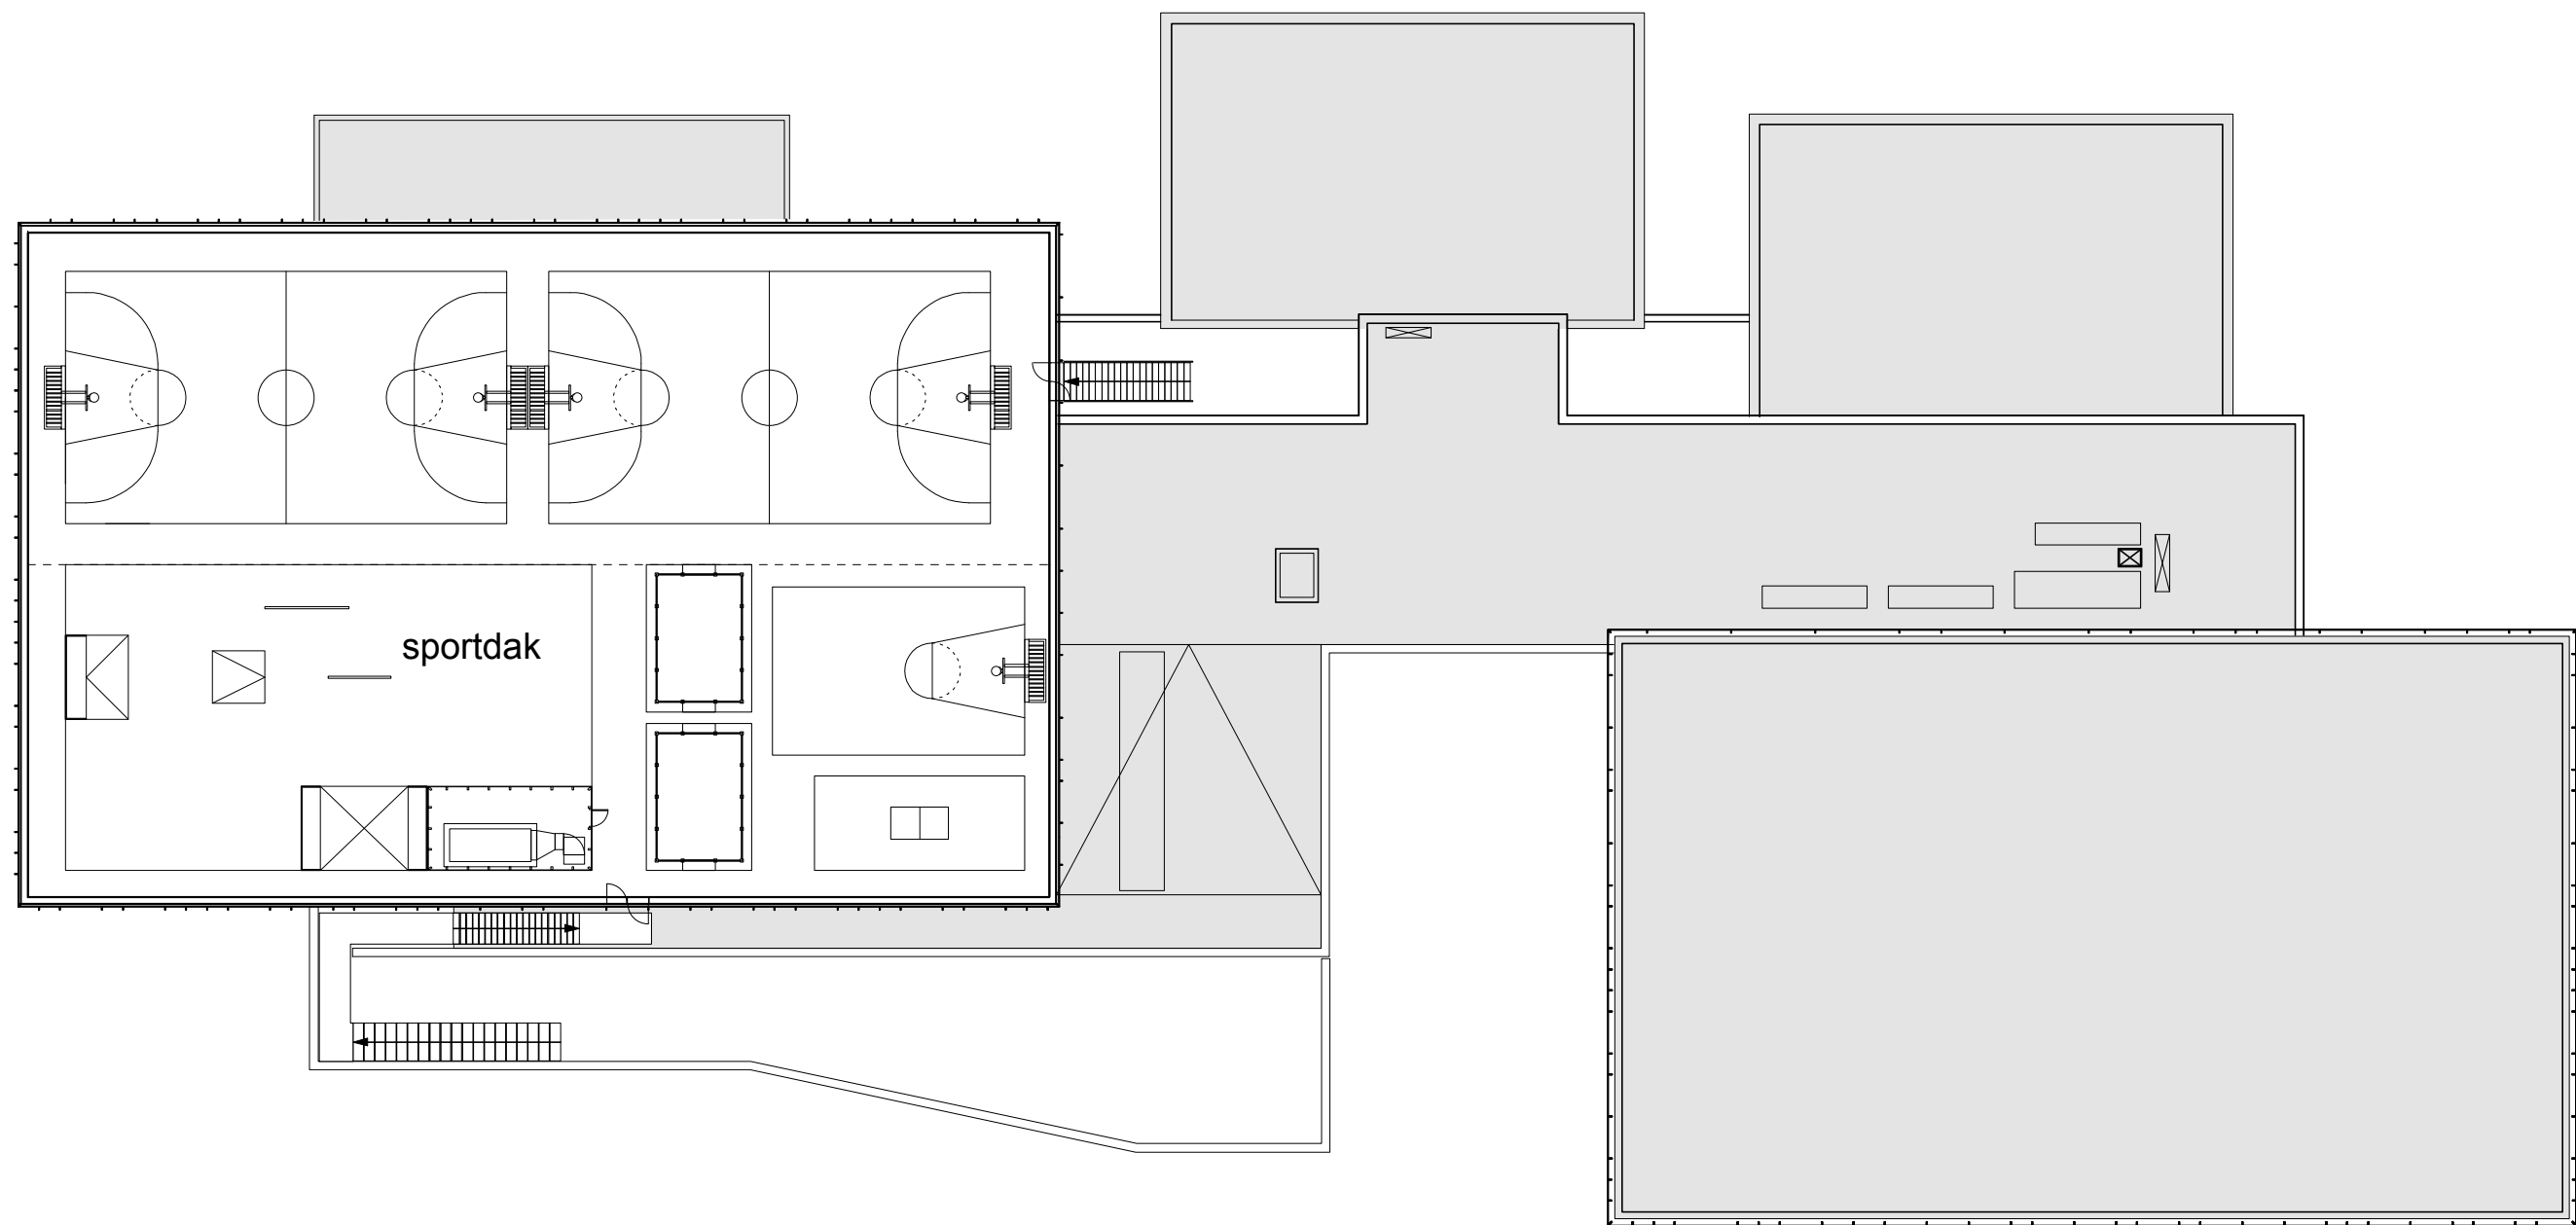

DAKVELD


0 10m



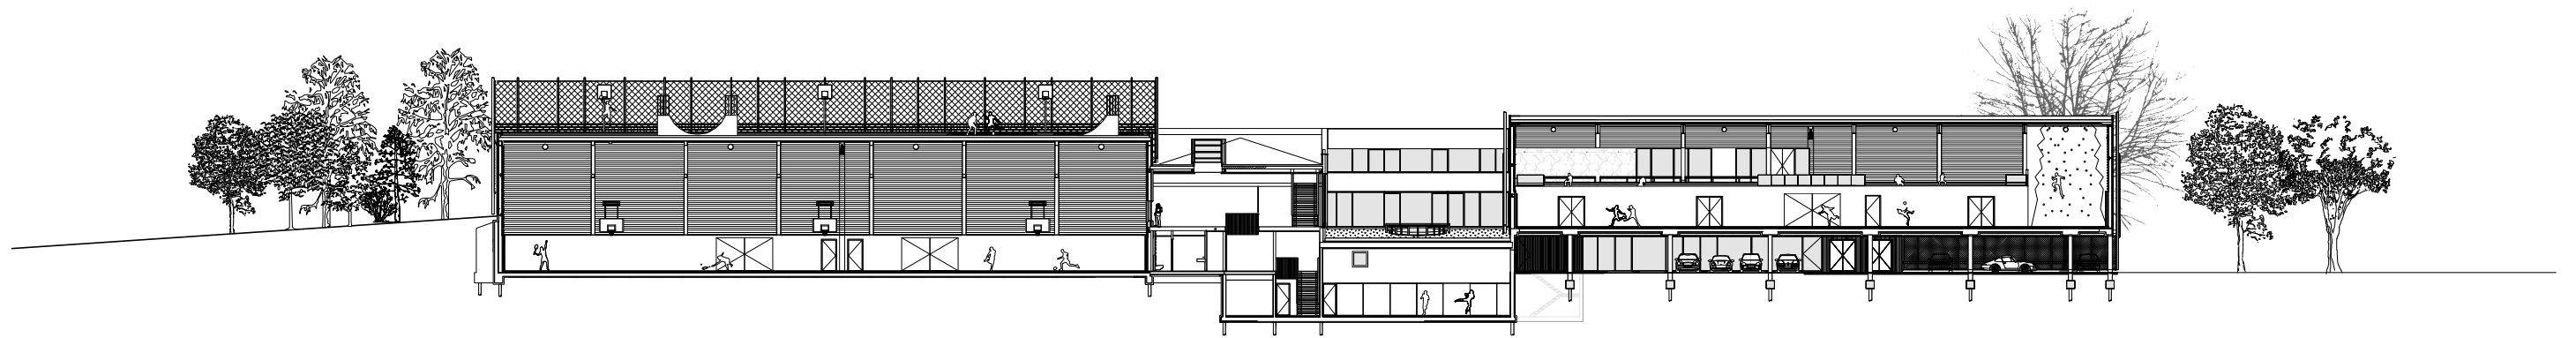

LANGSDOORSNEDE

0 10m

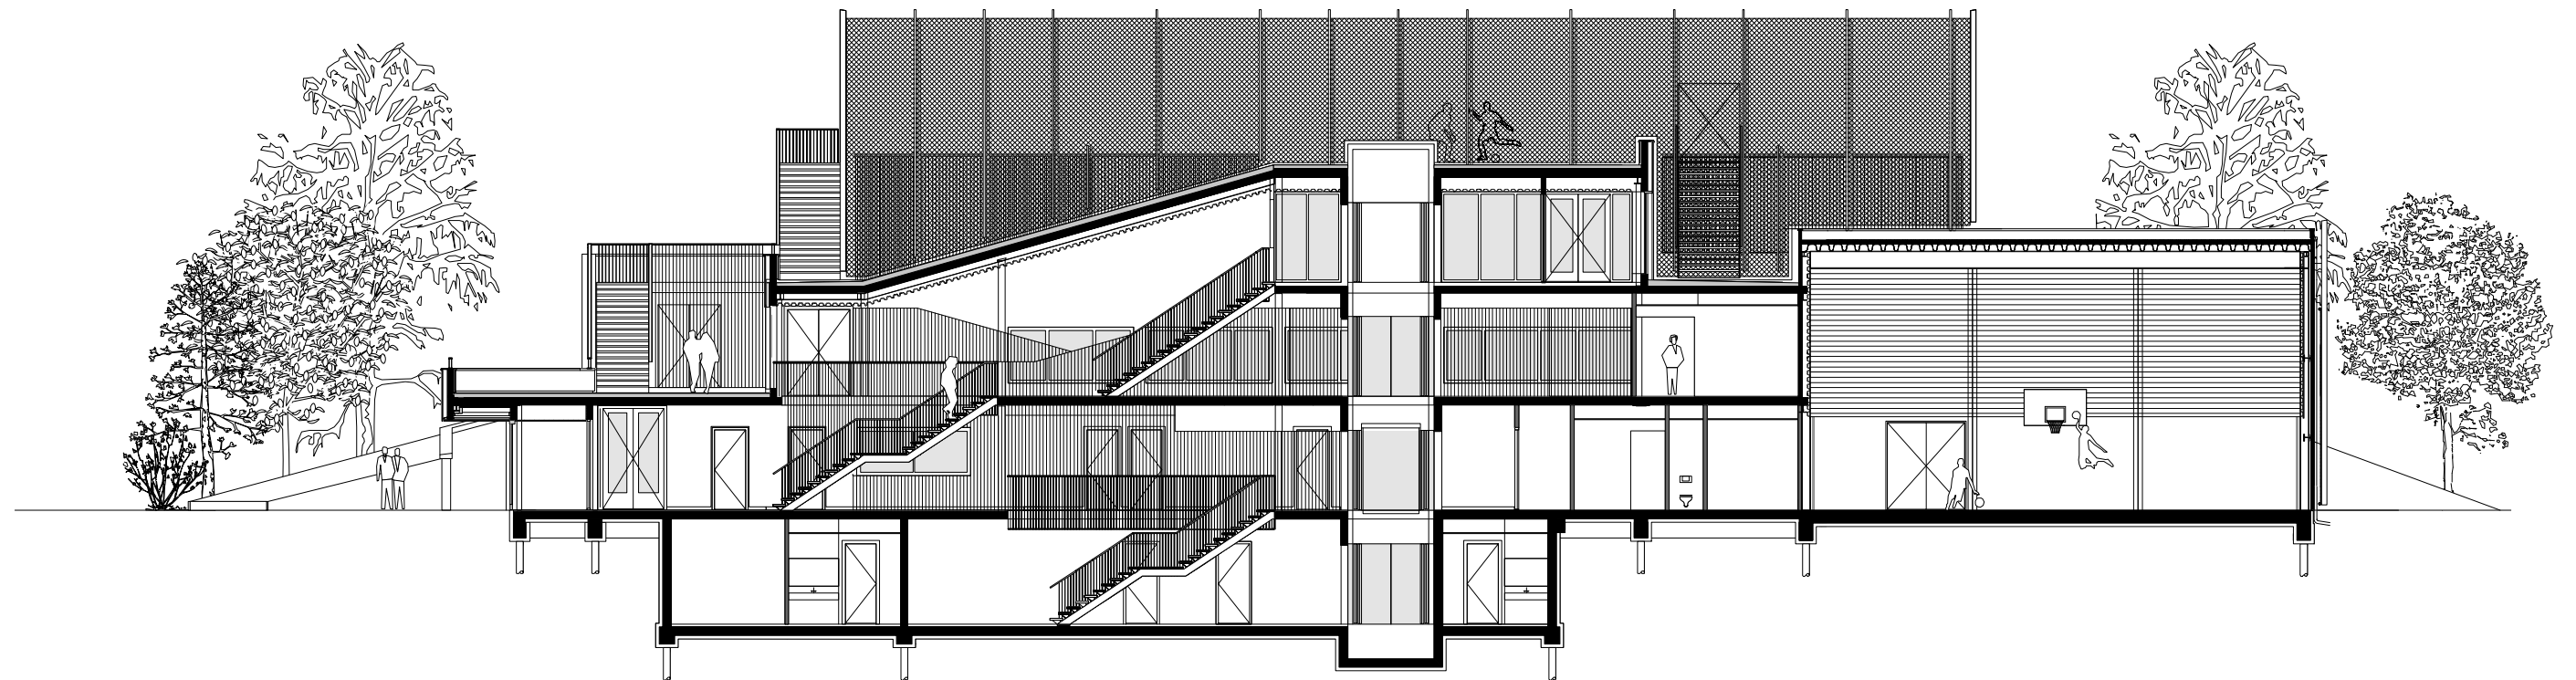

0 10m

DWARSDOORSNEDE