

Willem Fenegastraat


Daniel Goedkoopstraat


A. Dudok van Heelstraat


Paul van Vlissingenstraat

Spaklerweg

Duivendrechtsevaart

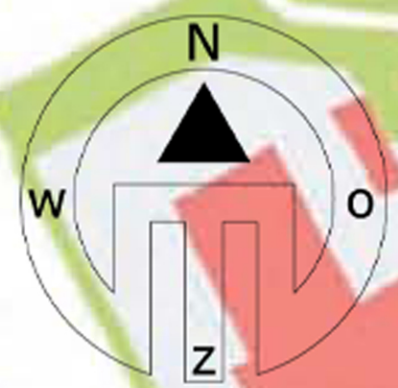


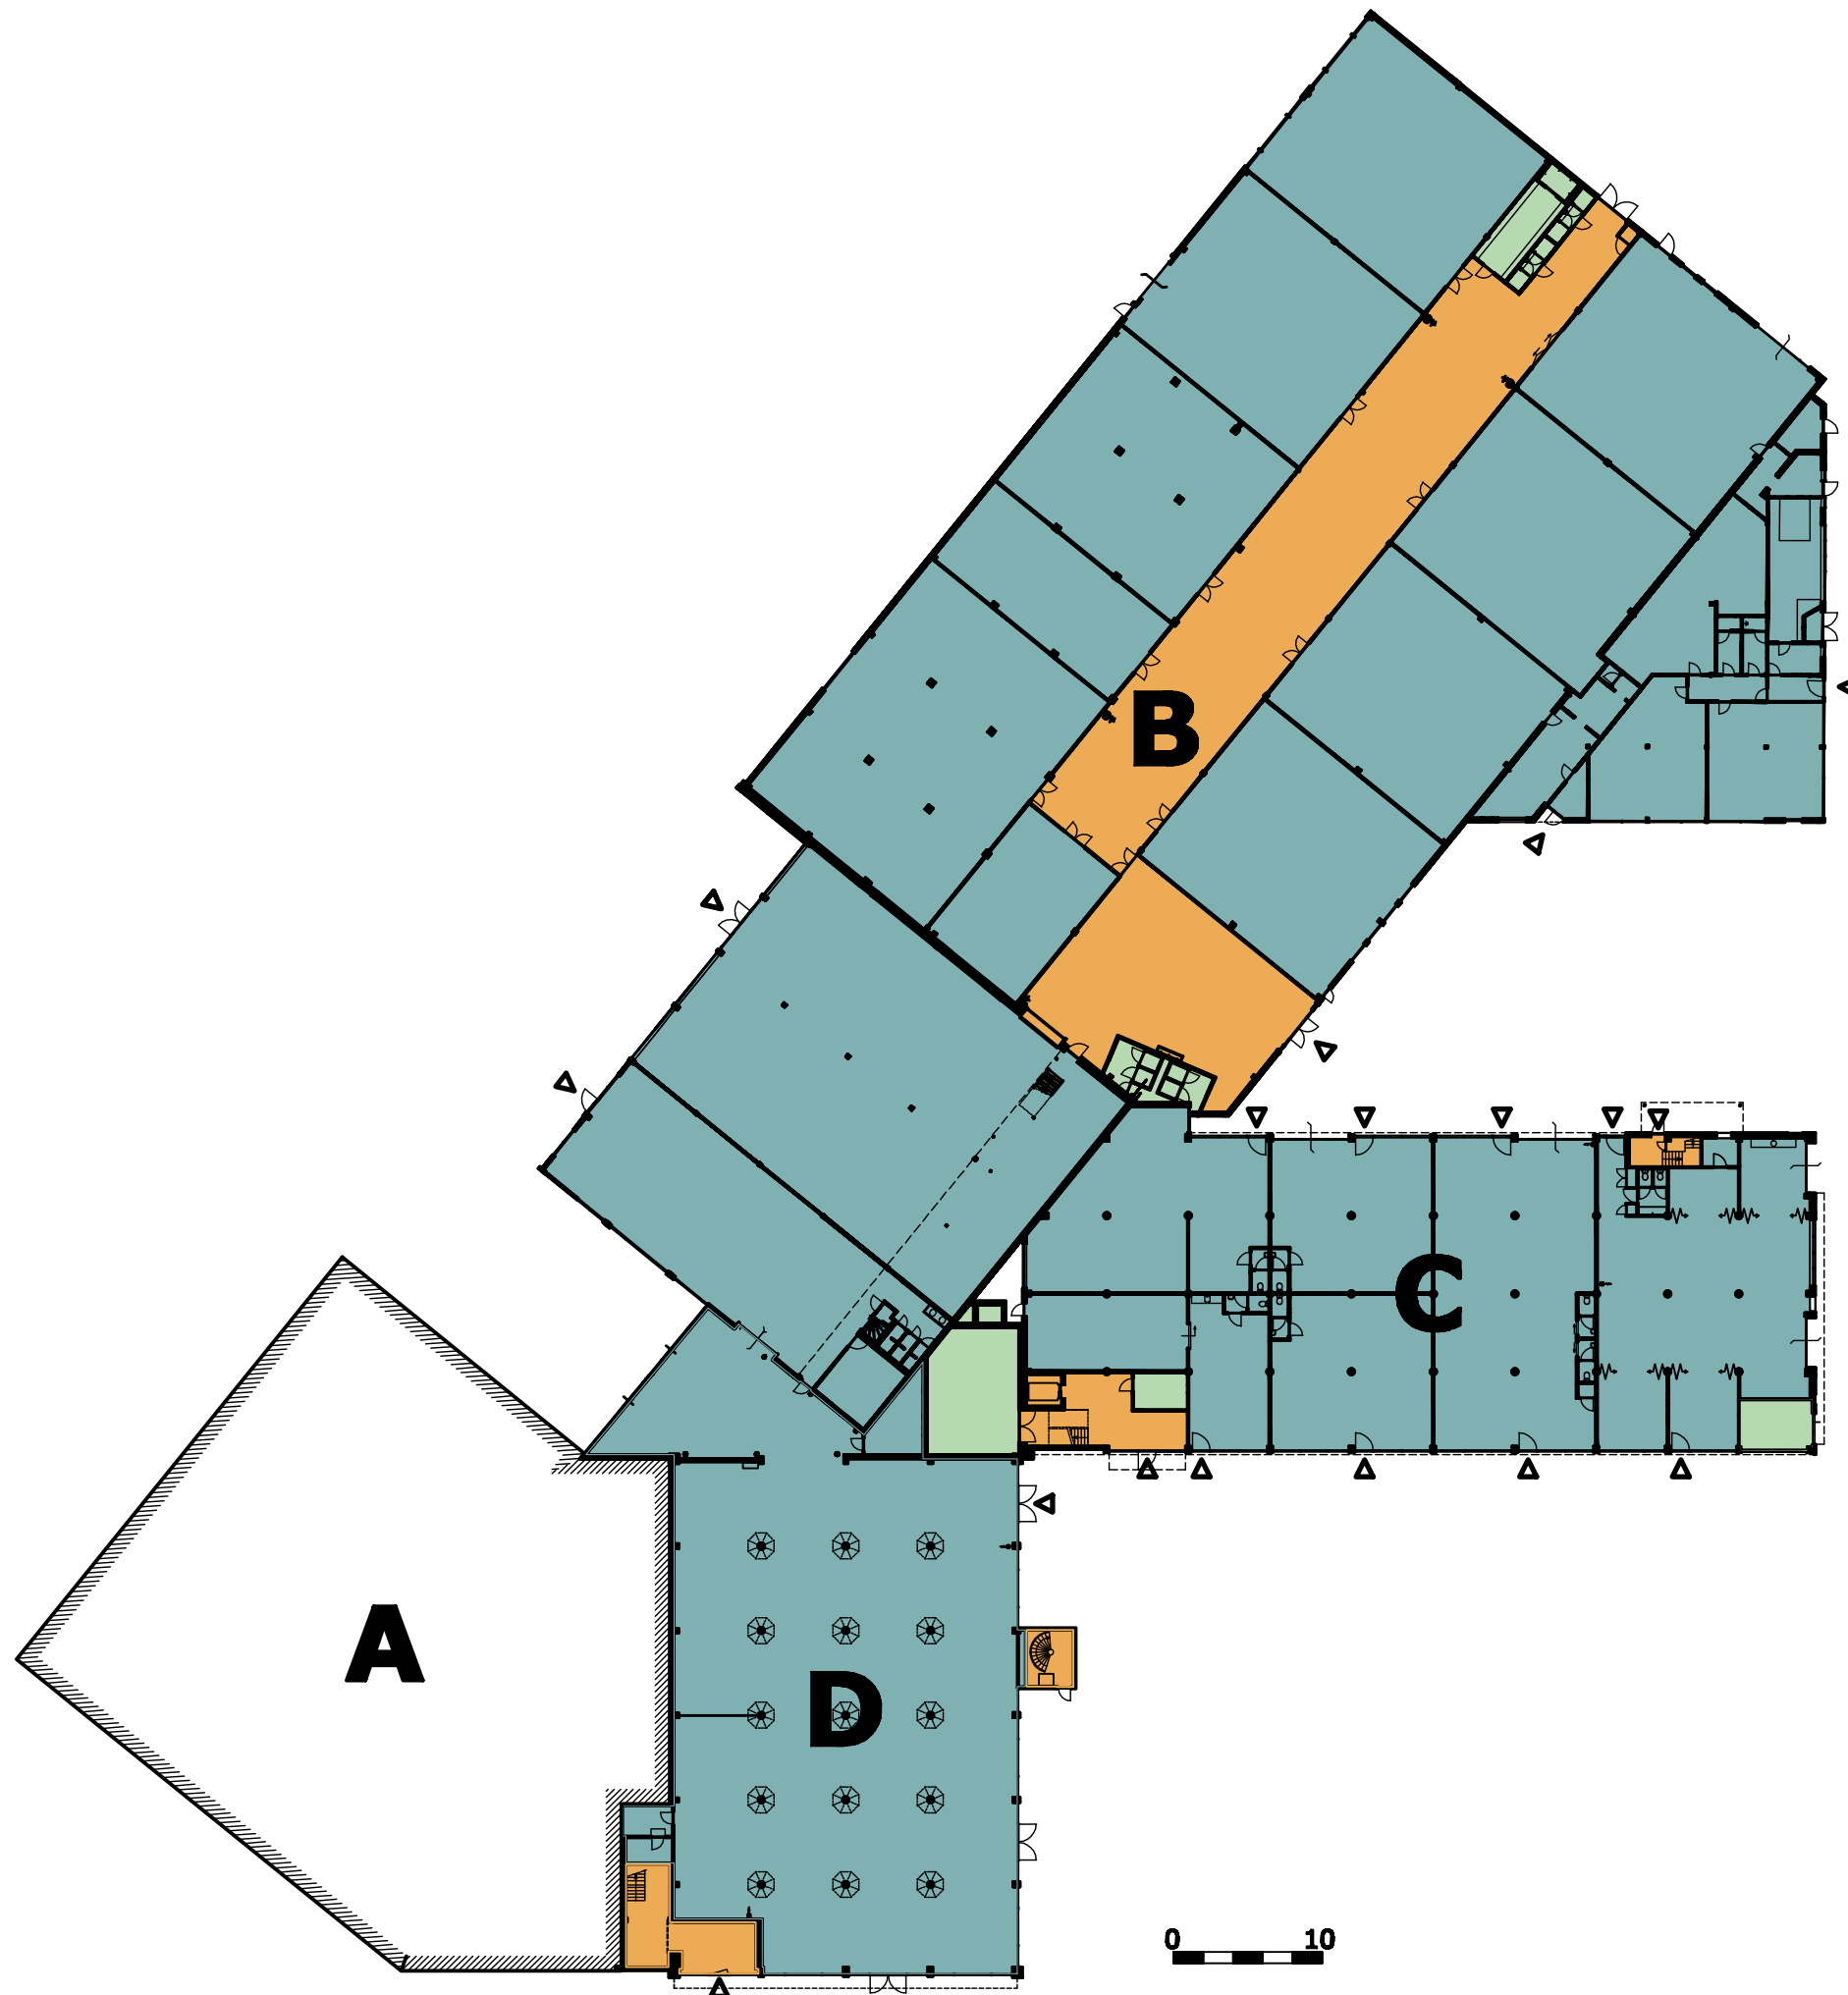

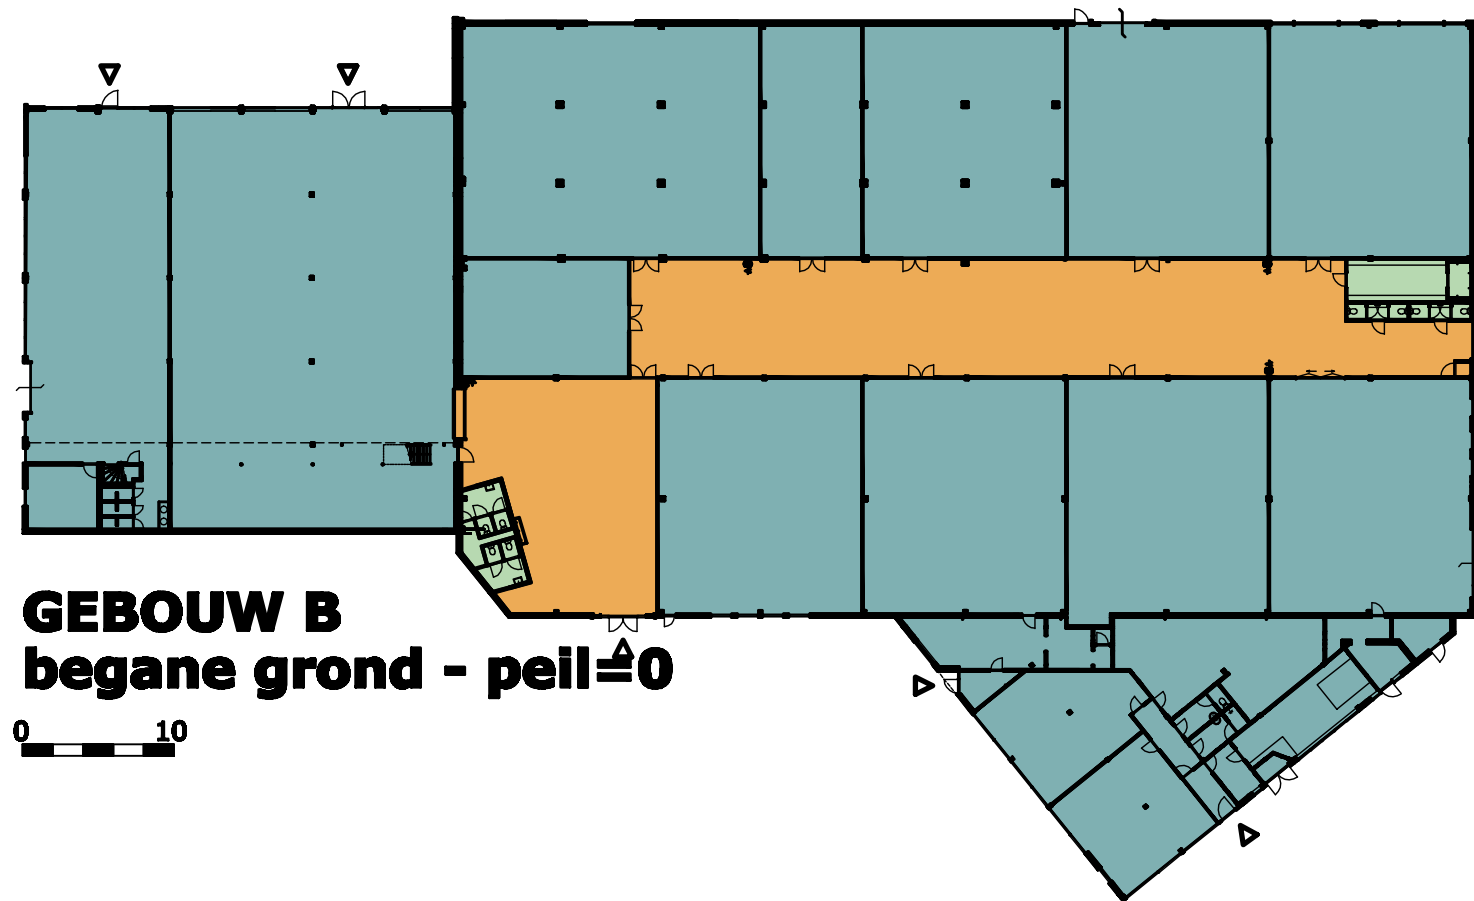


GEBOUW B
begane grond - peil=0

0 10

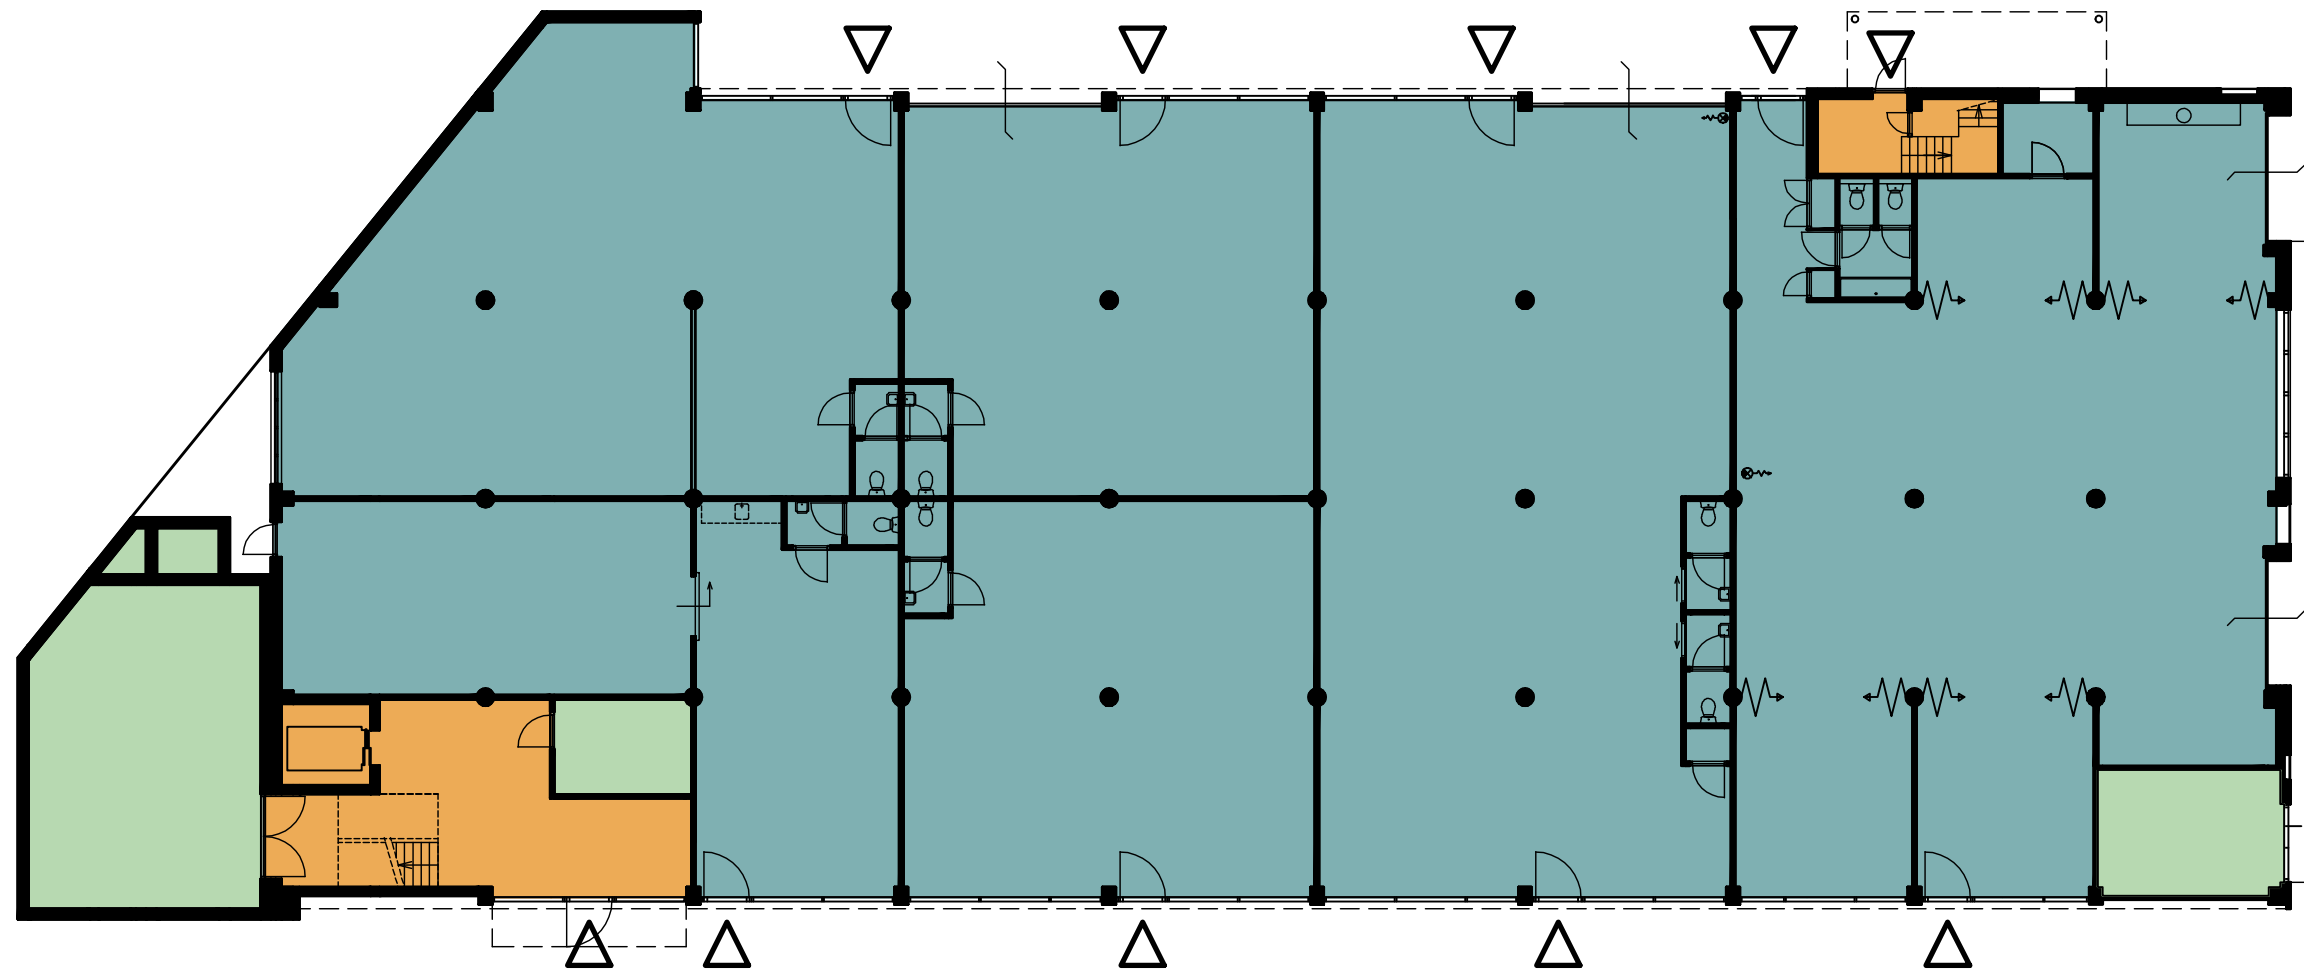

GEBOUW C
begane grond - peil=0



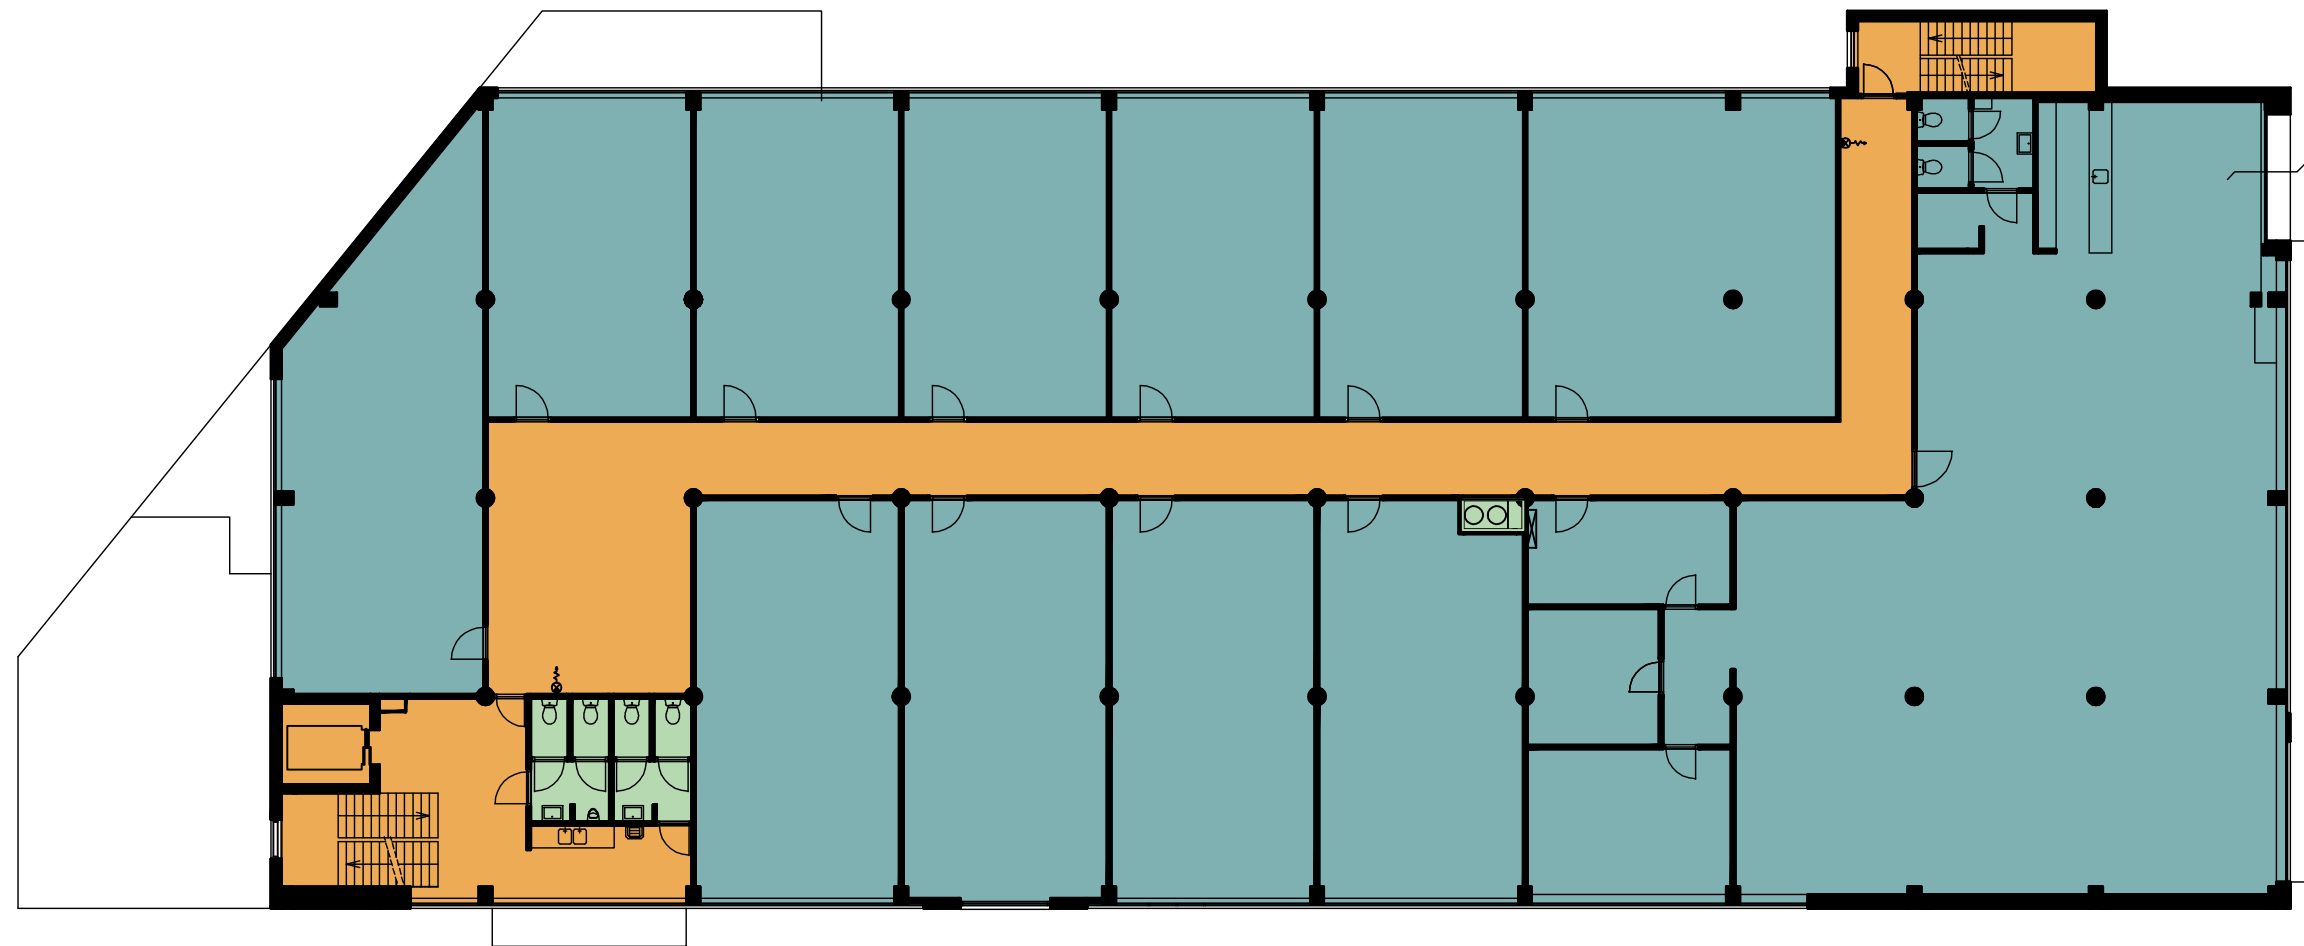


GEBOUW C
1e verdieping - 4080+






GEBOUW C
2e verdieping - 7680+



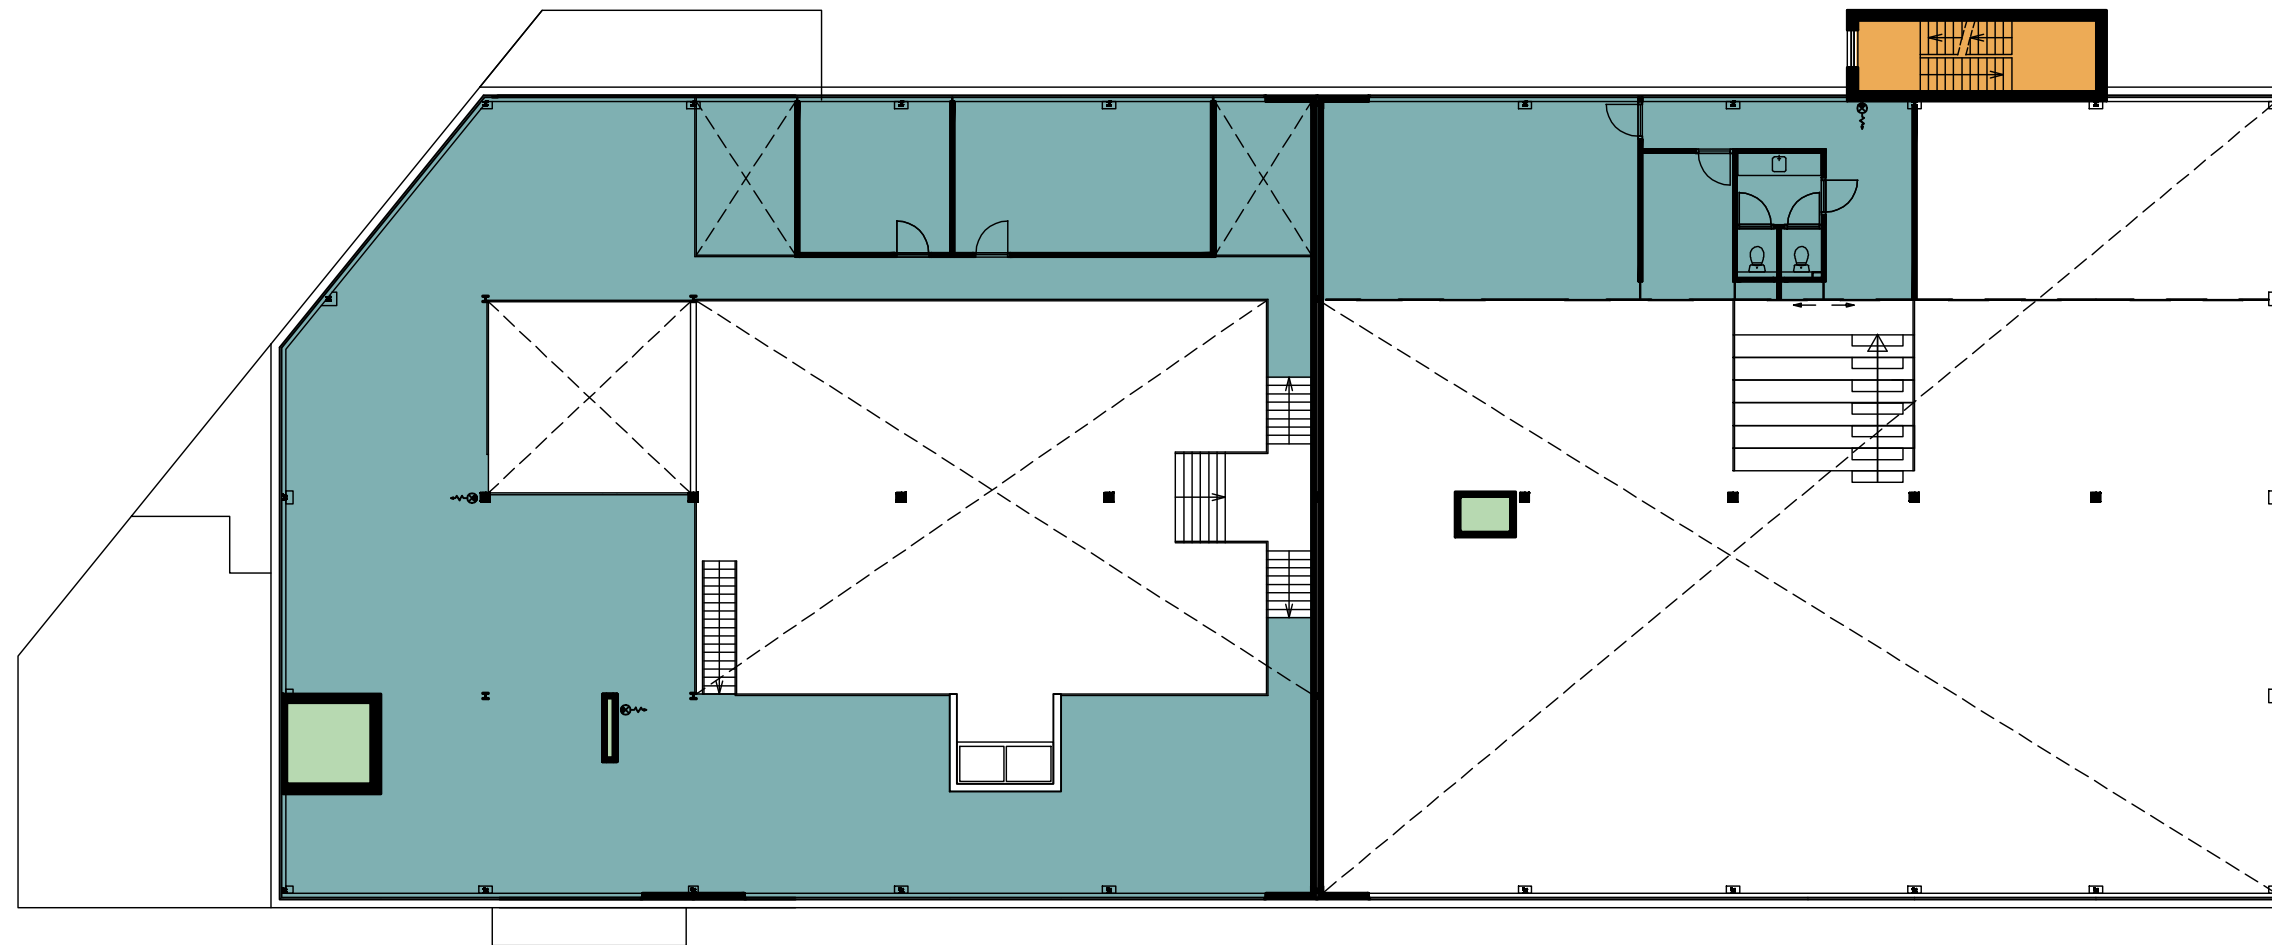


GEBOUW C
3e verdieping - 10540+



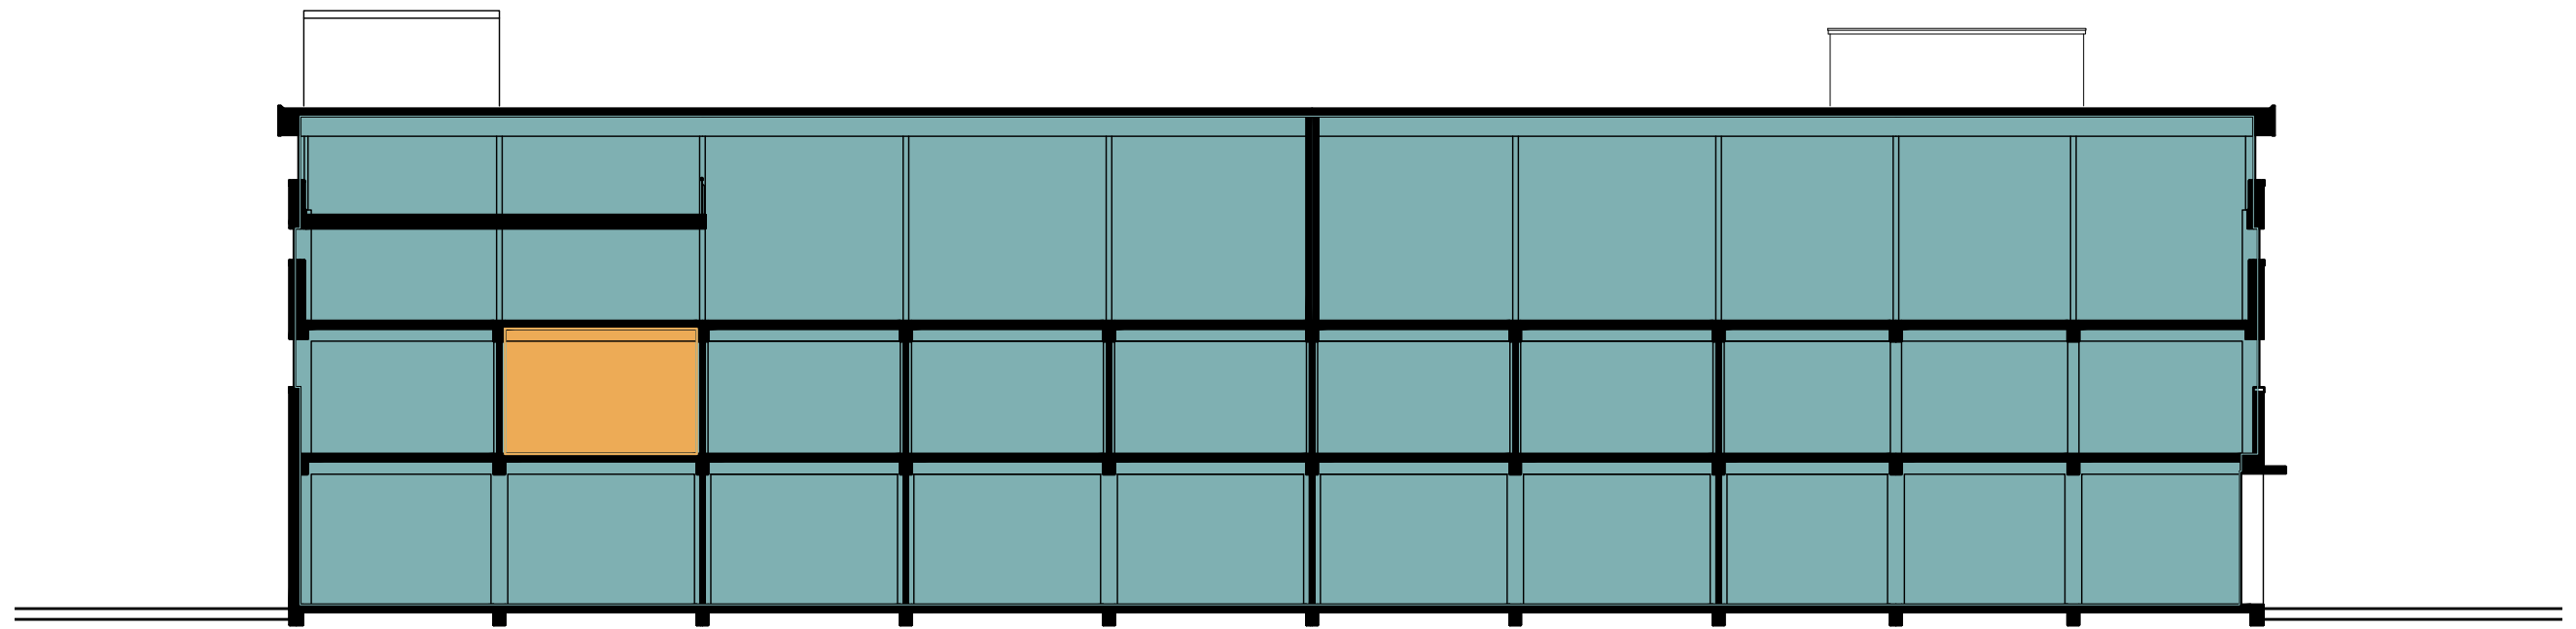


GEBOUW C
langsdoorsnede



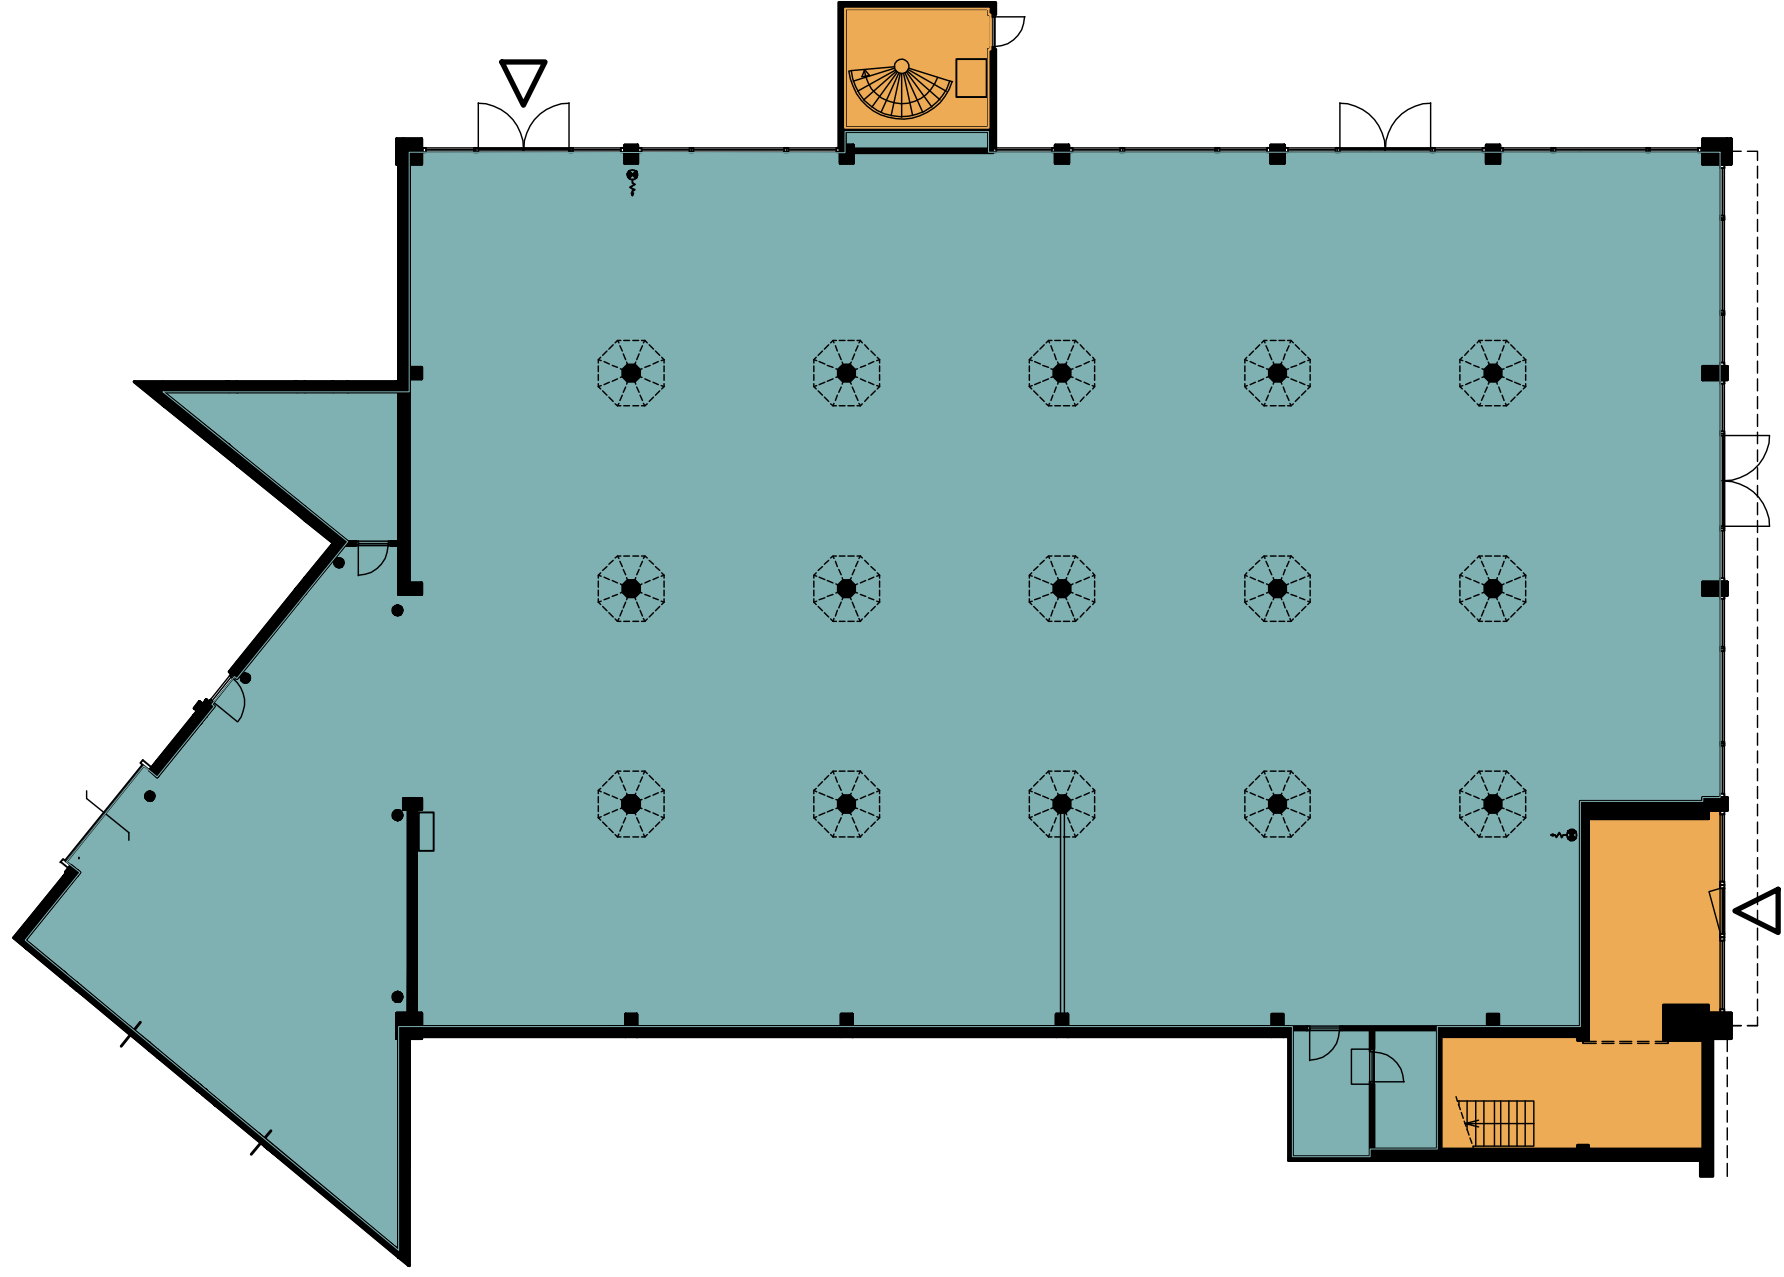


GEBOUW D
begane grond - 100+



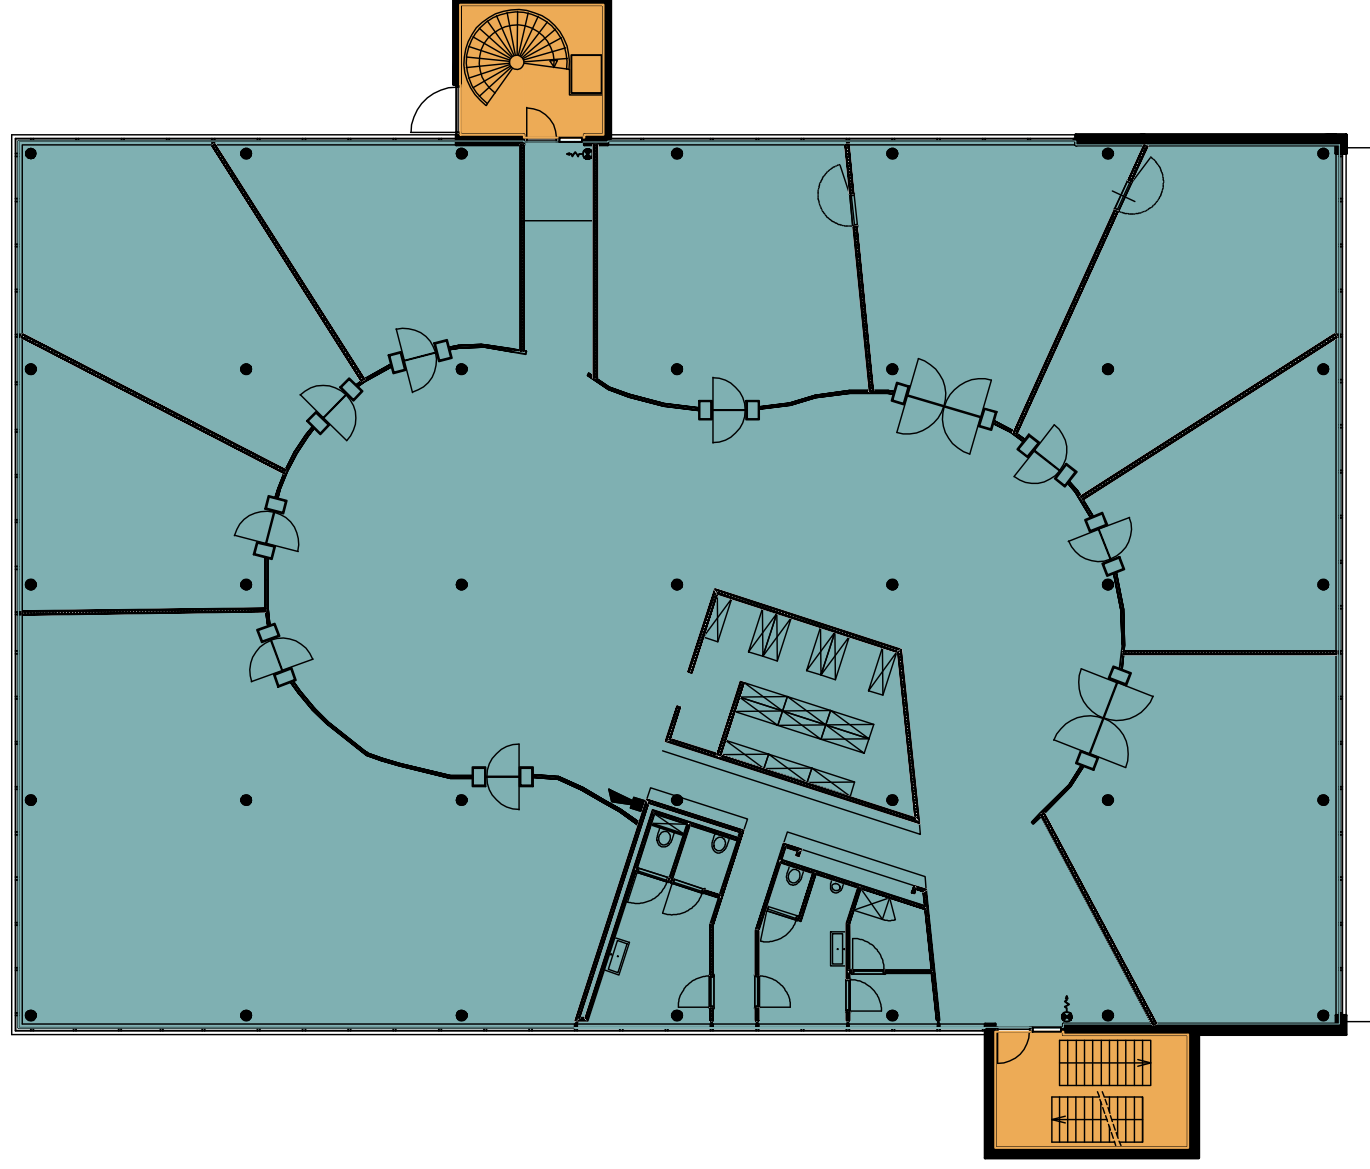


**GEBOUW D
1E VERDIEPING - 4080+**



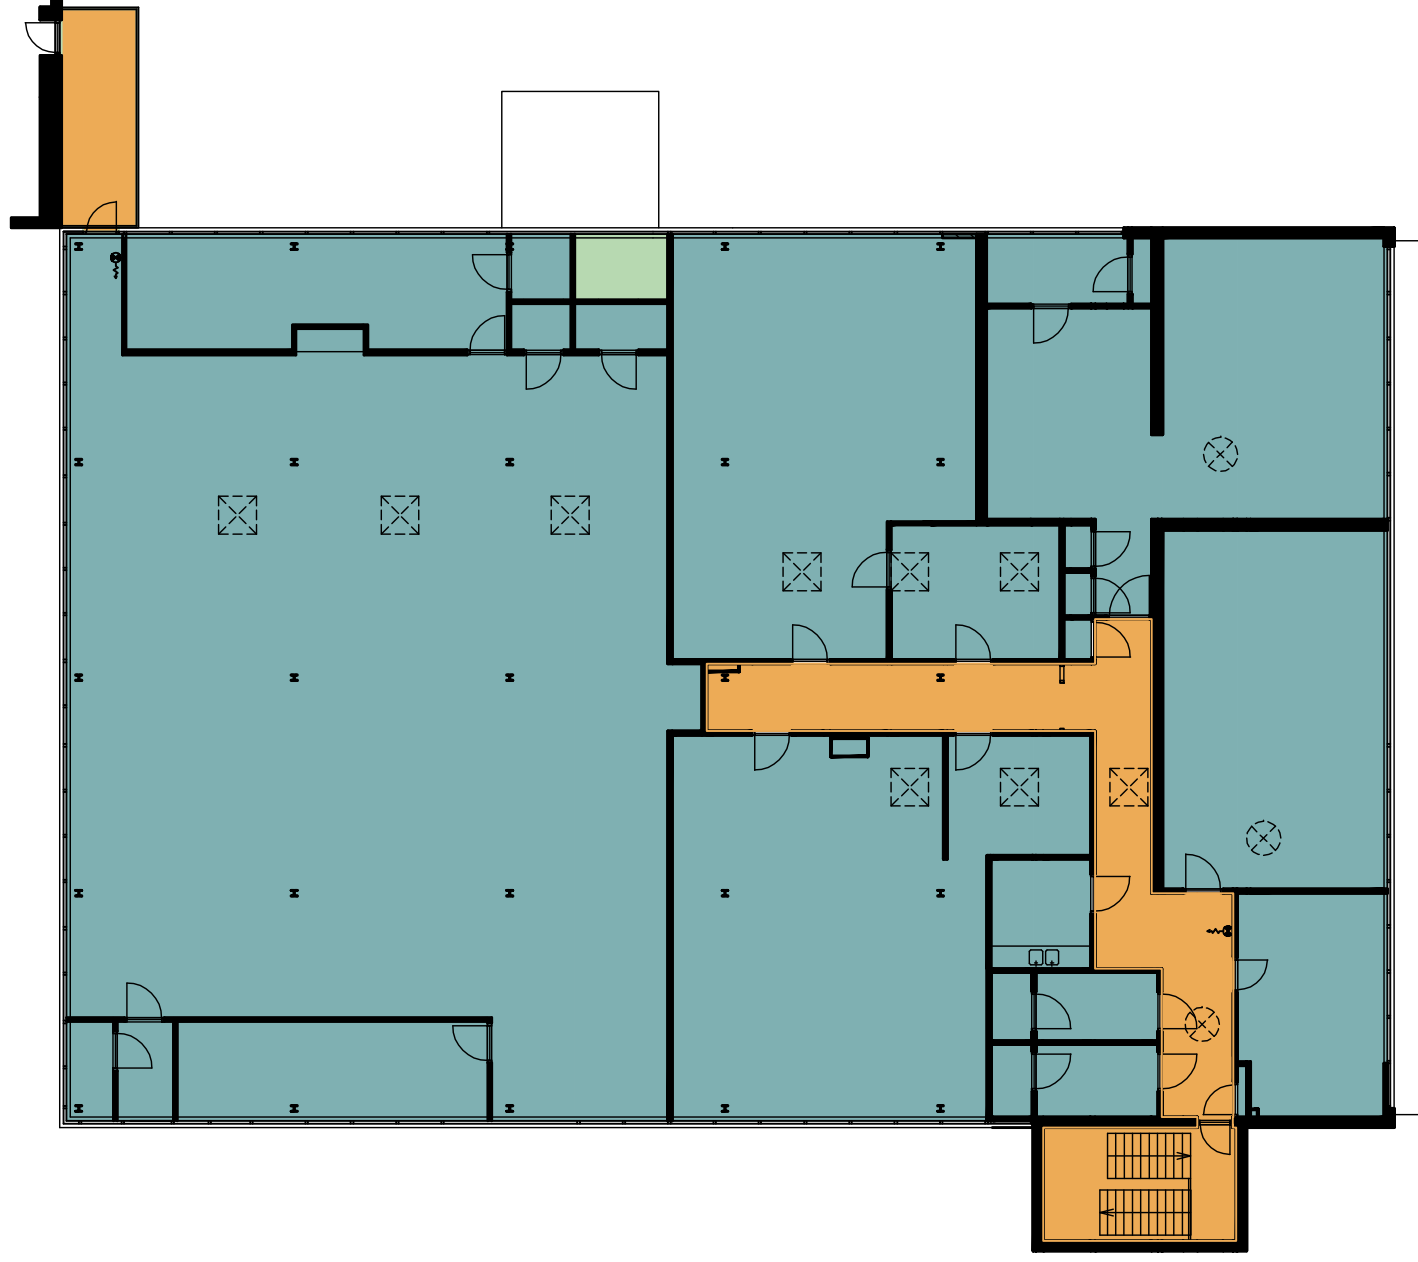

**GEBOUW D
2E VERDIEPING - 7680+**



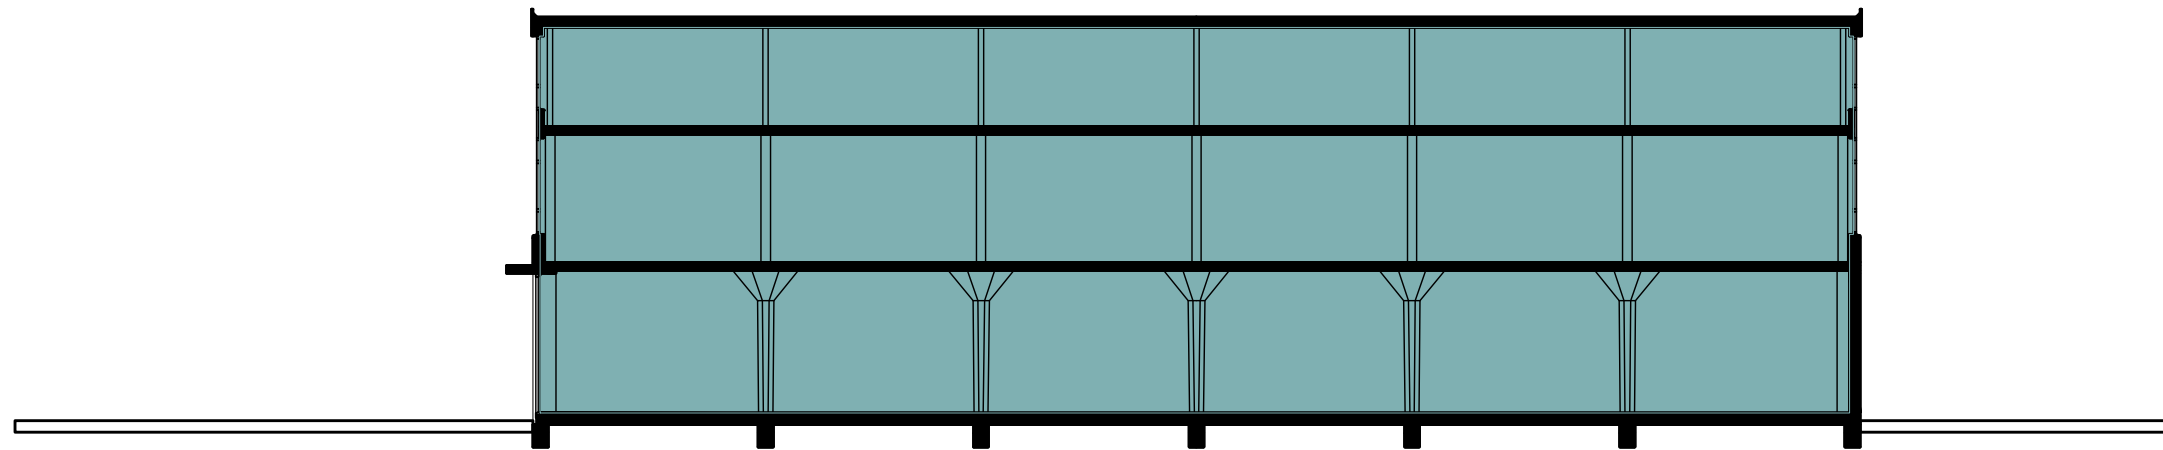

GEBOUW D
langsdoorsnede

