




Memlingstraat

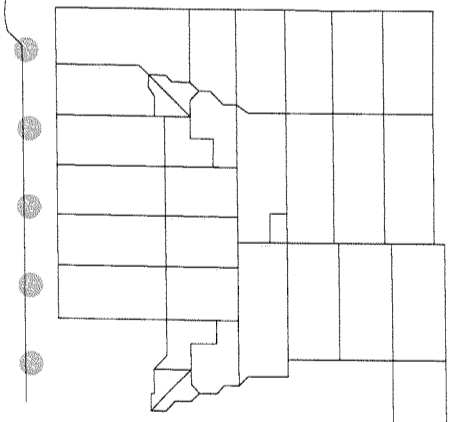

Gerrit vd Veenstraat

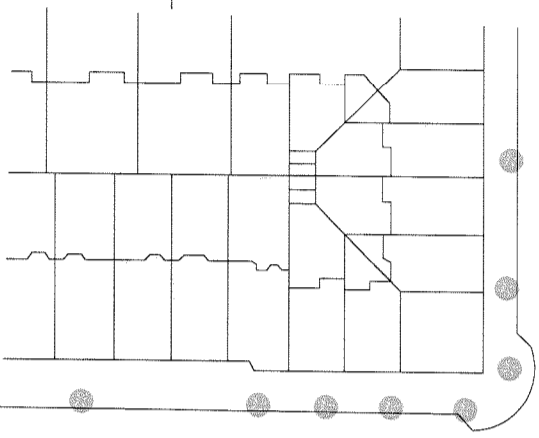



Rubensstraat

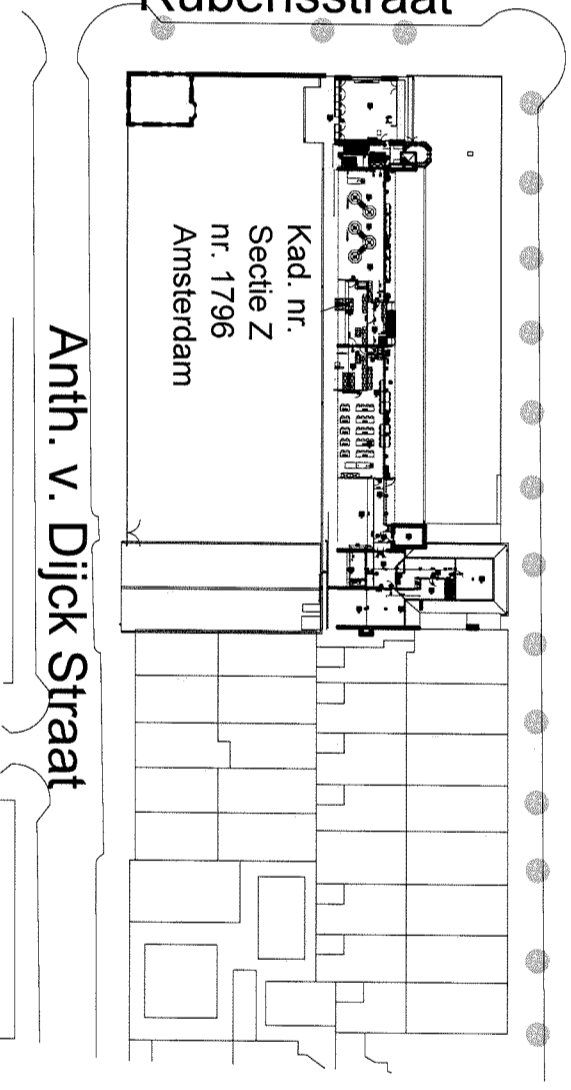



Anth. v. Dijck Straat


Dürerstraat

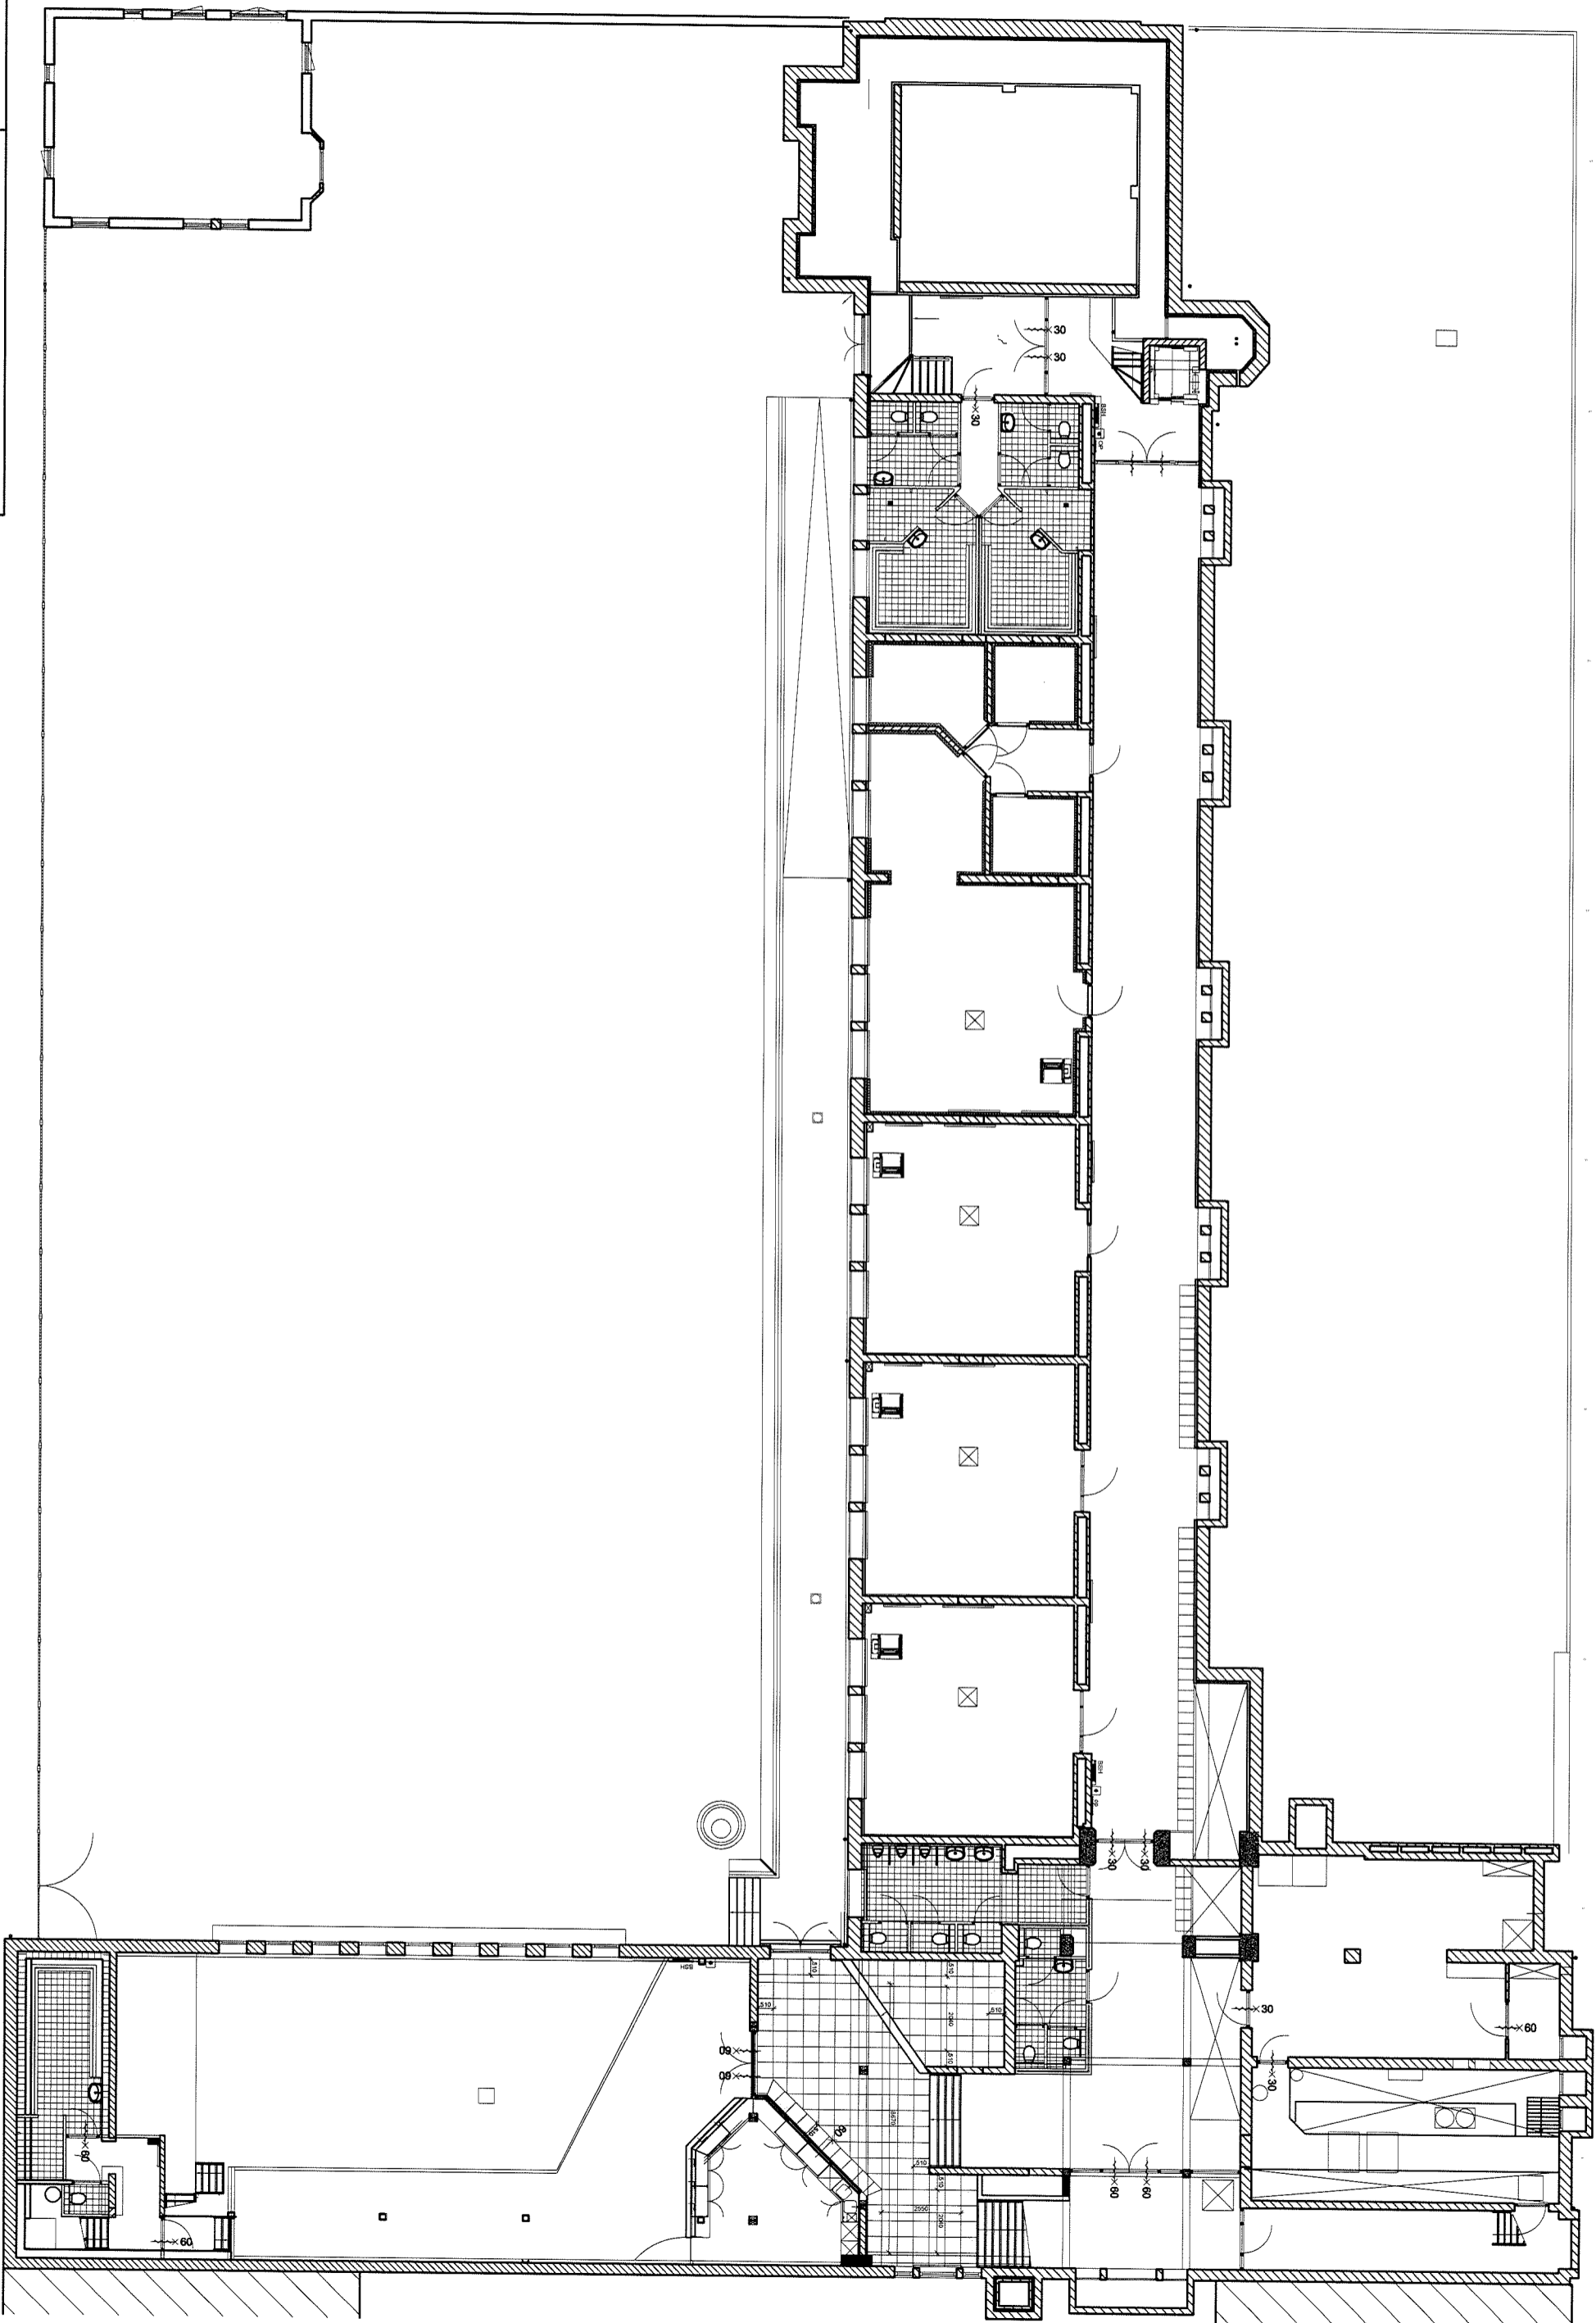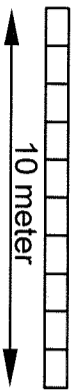
Straat niveau
Schaal 1 op 200




Stoep niveau Schaal 1 op 200	 <p>10 meter</p>
---------------------------------	---


Stoep niveau Schaal 1 op 200	 <p>10 meter</p>
---------------------------------	---

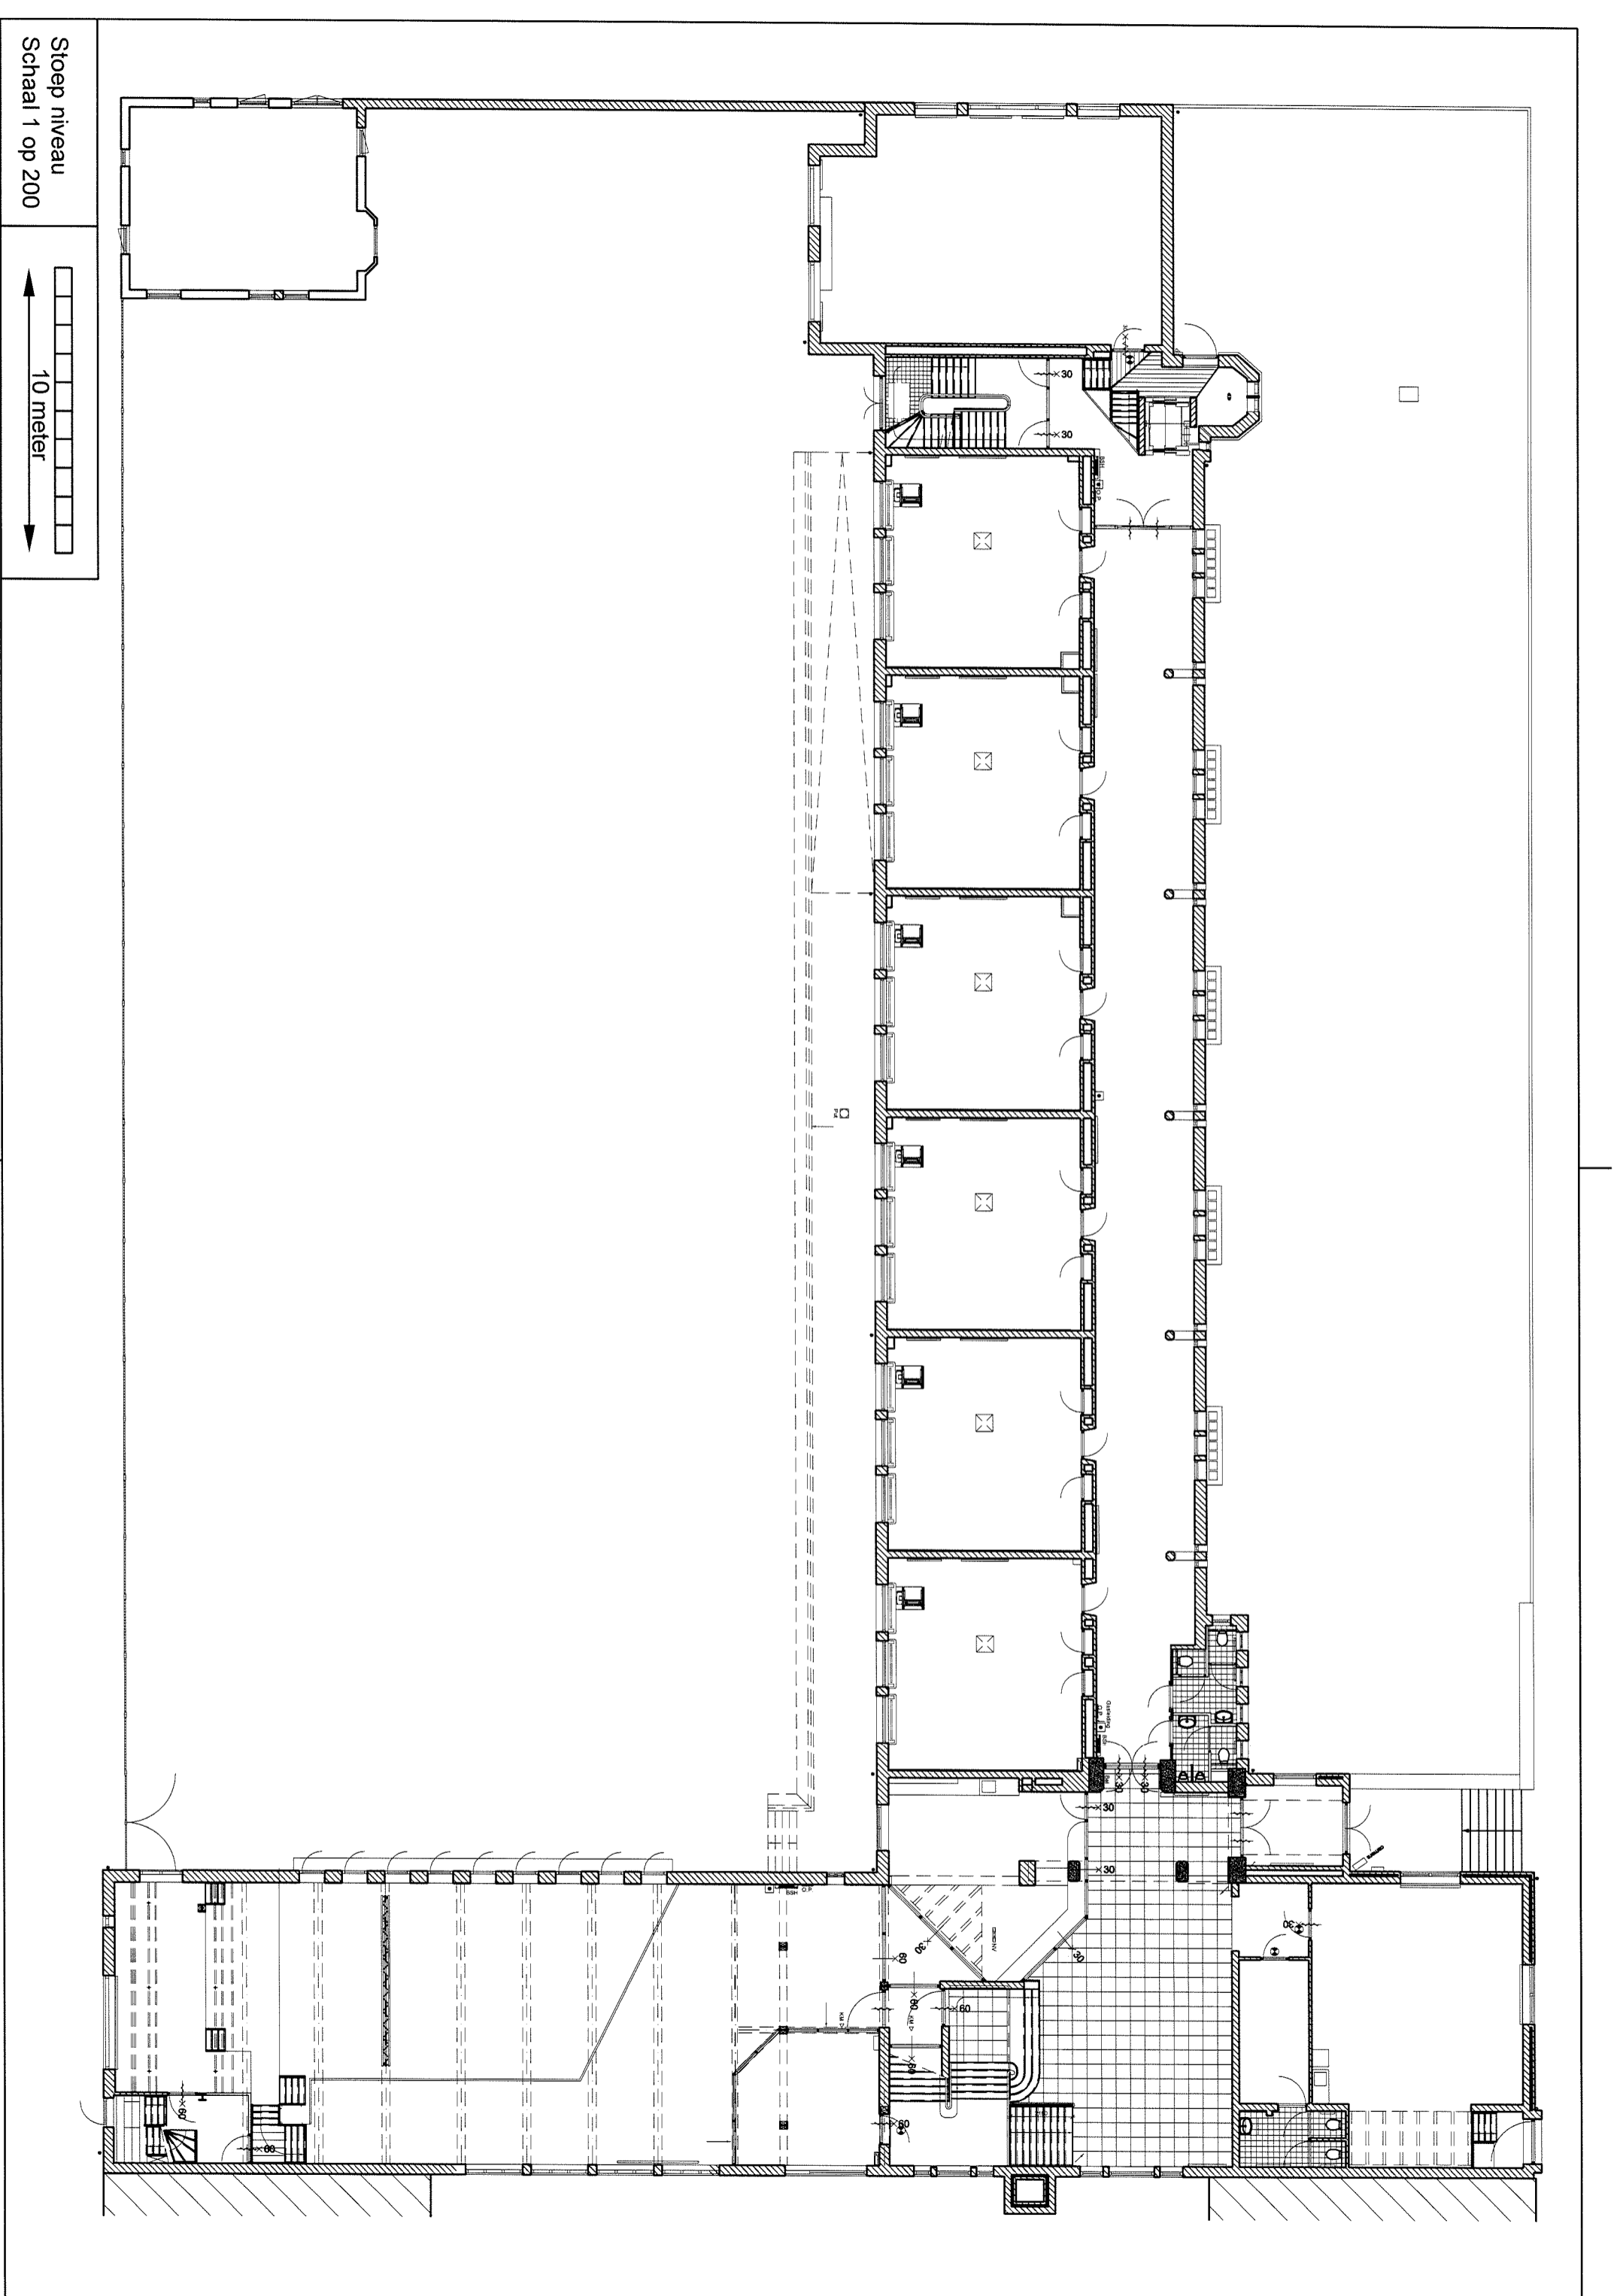

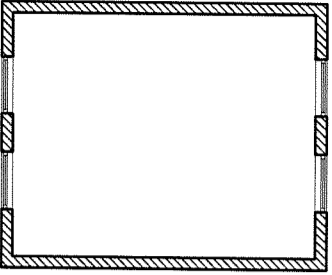






1e Verdieping
Schaal 1 op 200

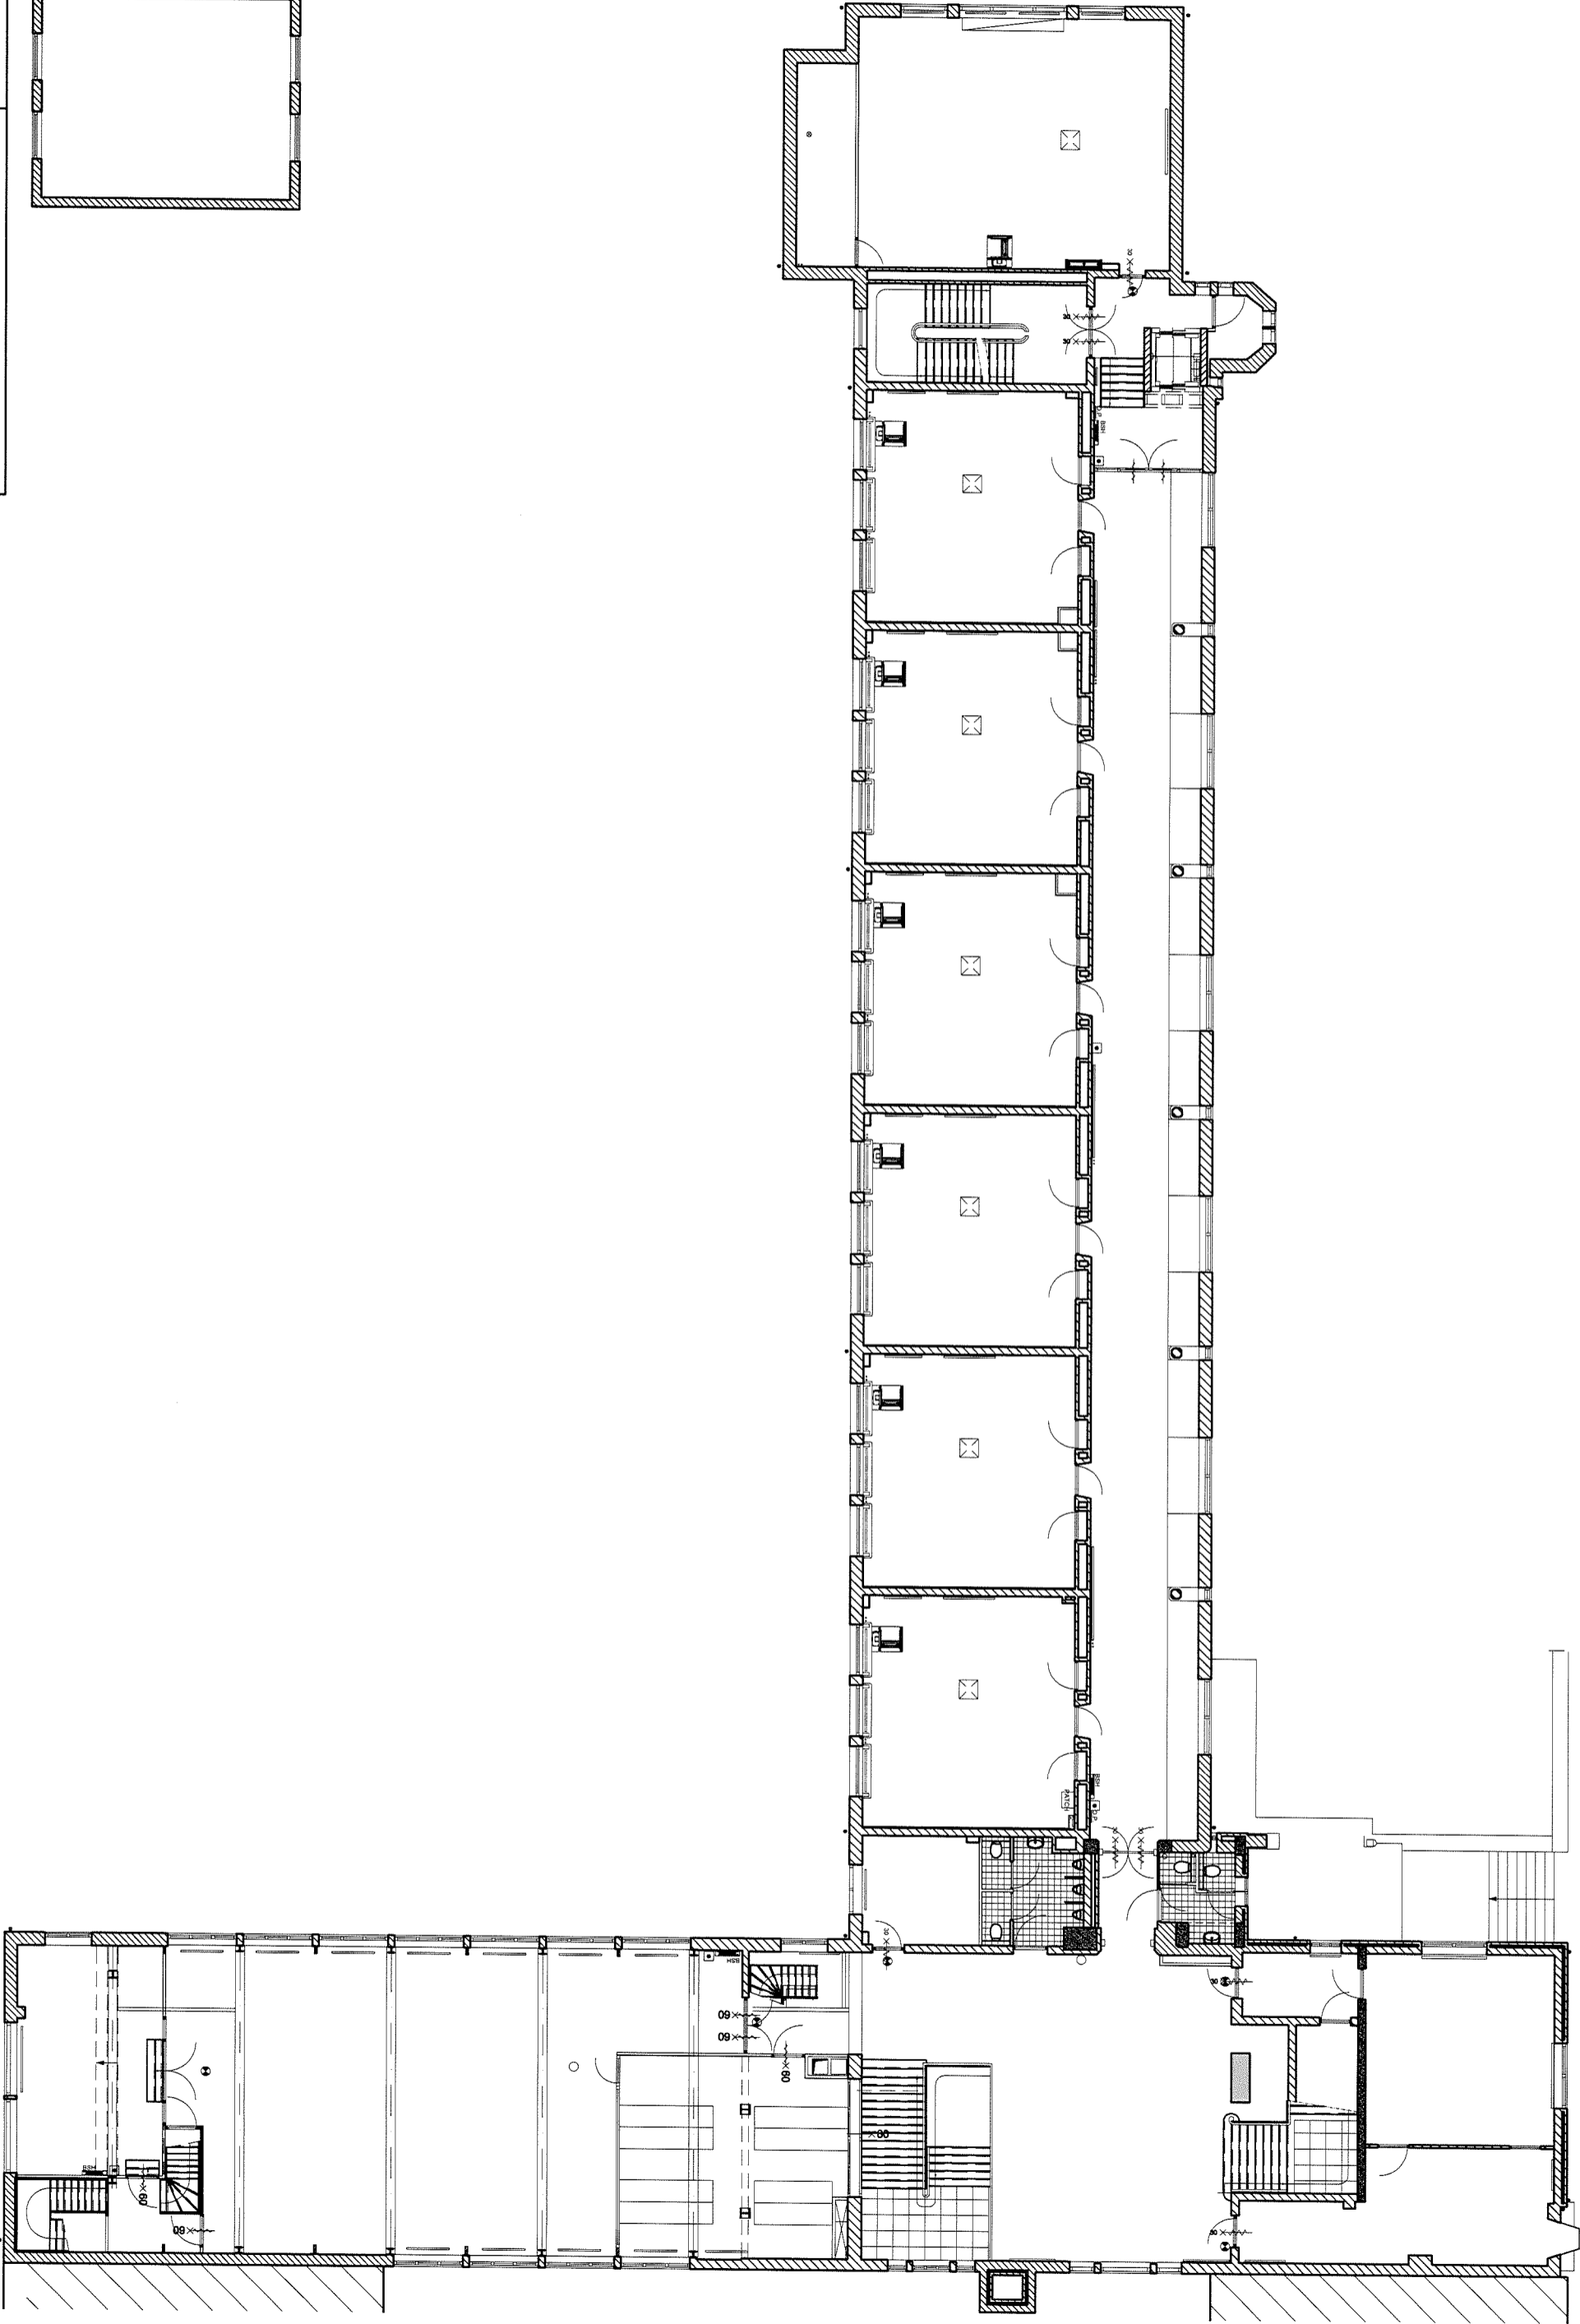

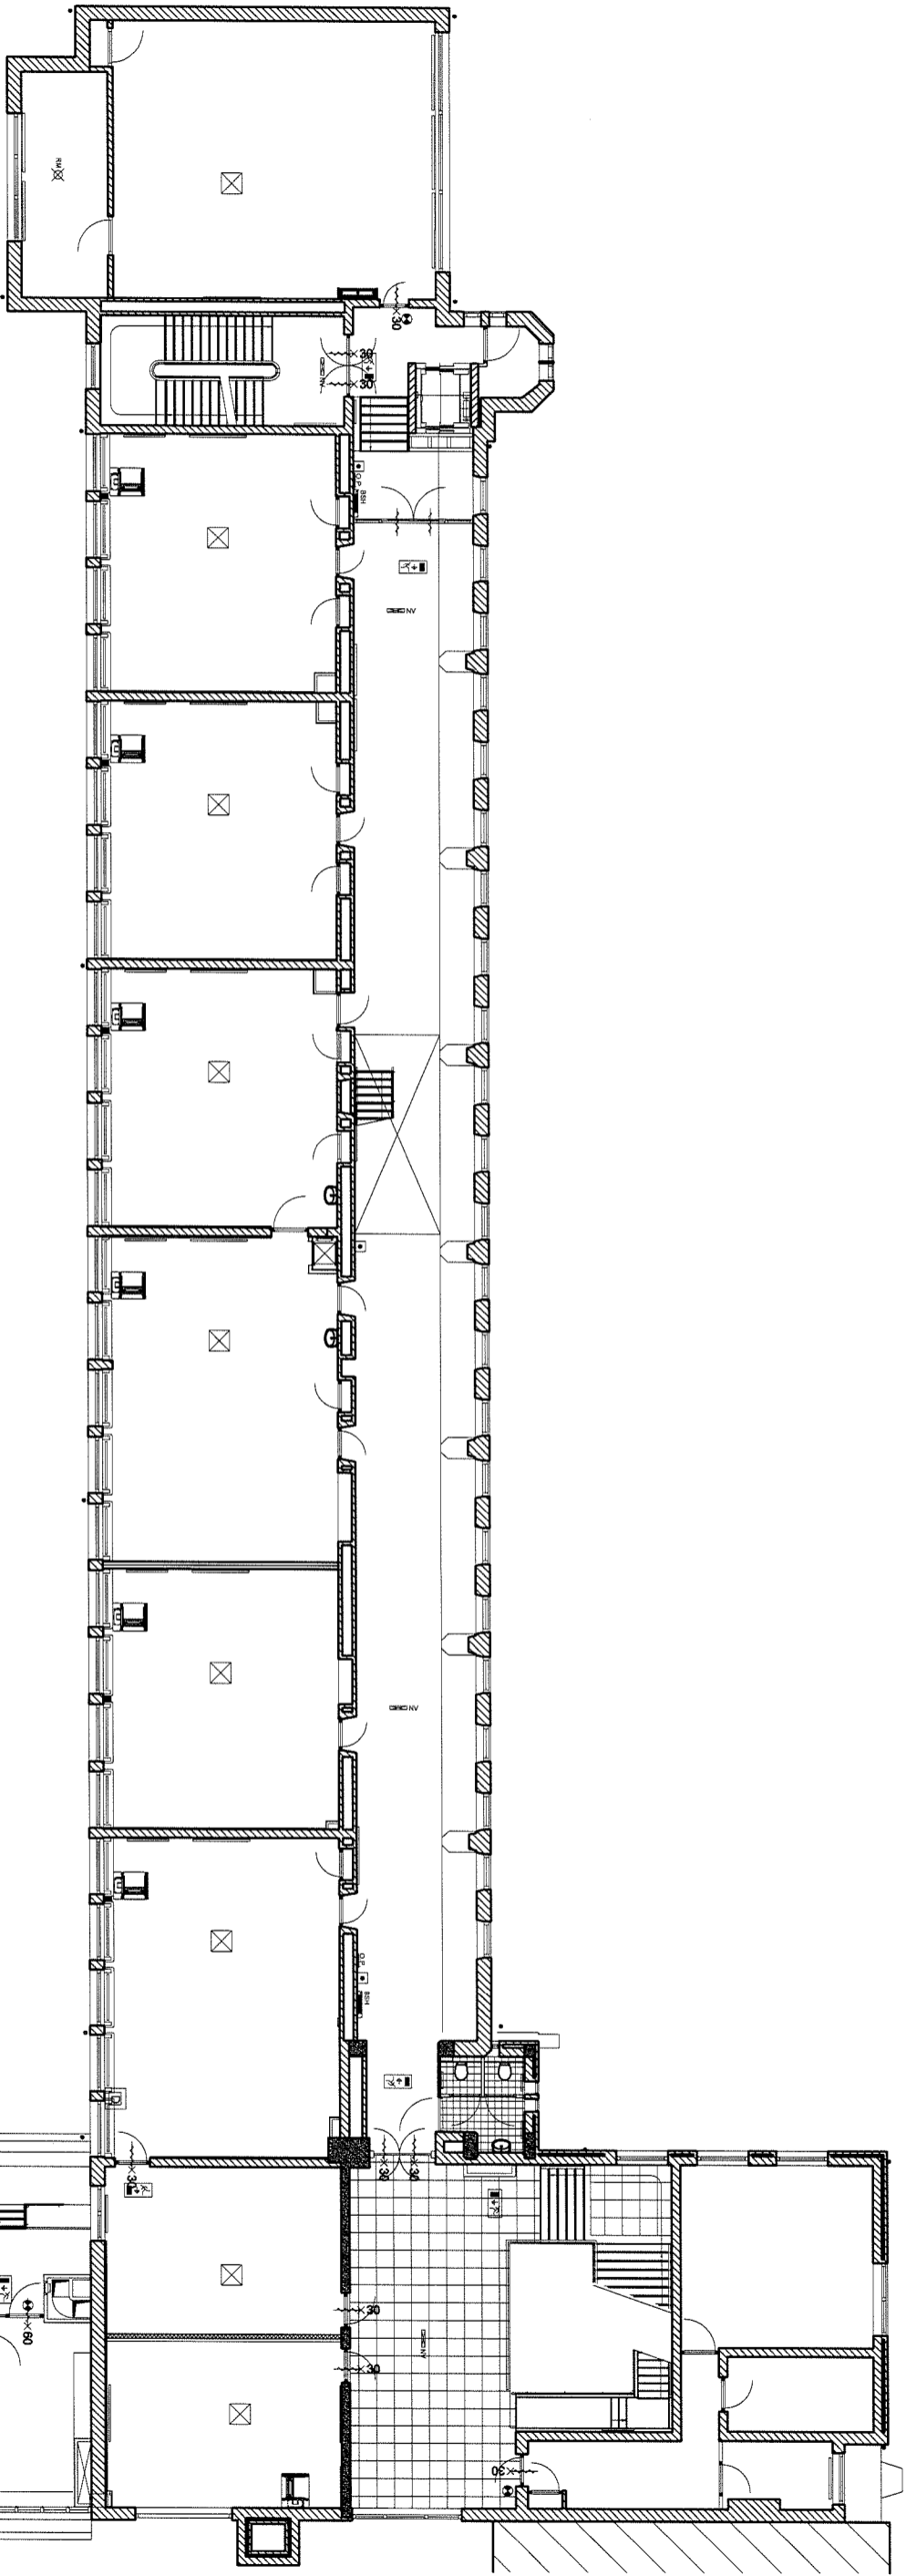

2e verdieping
Schaal 1 op 200



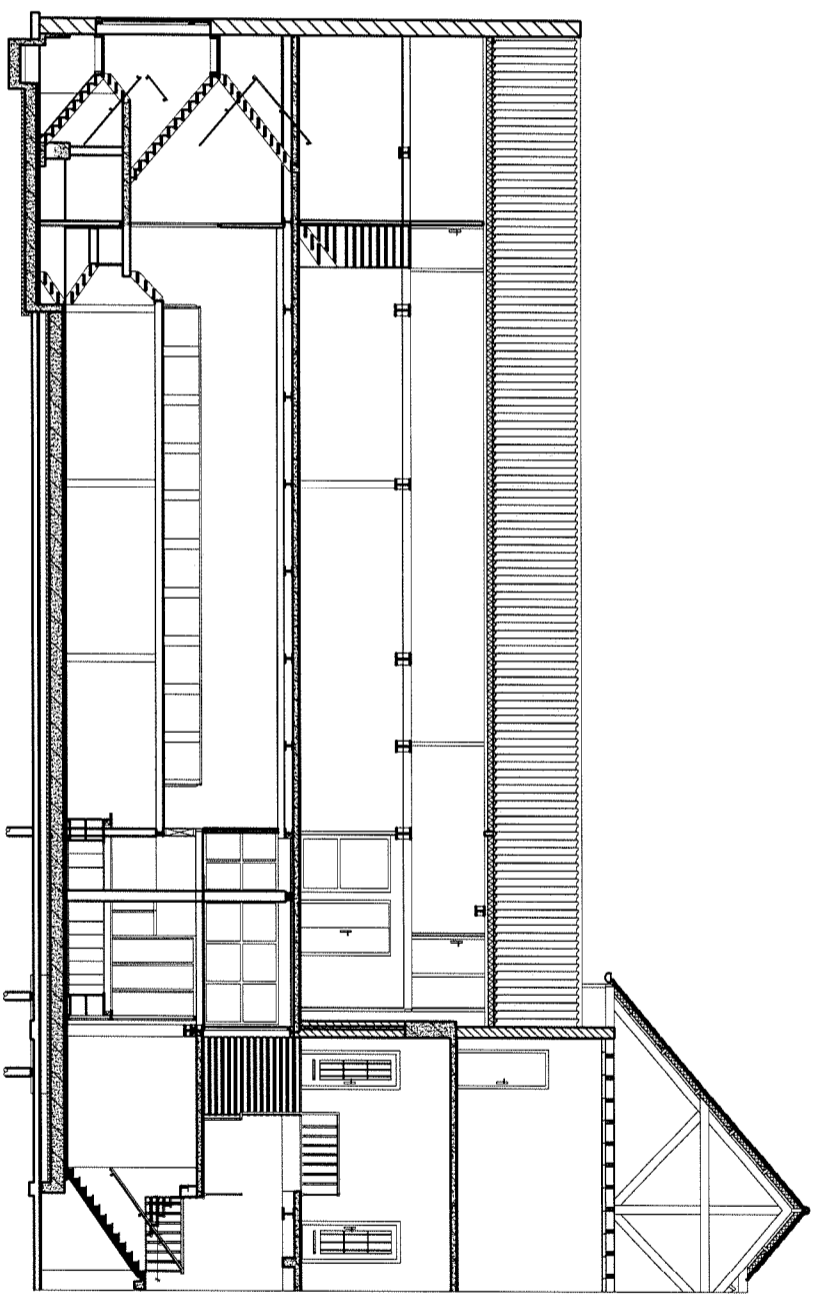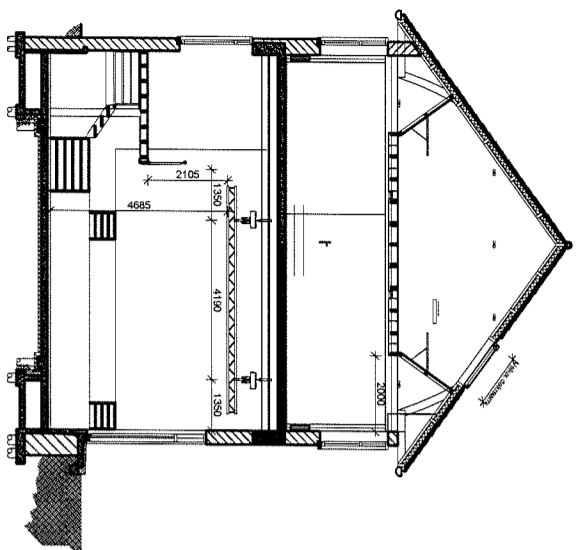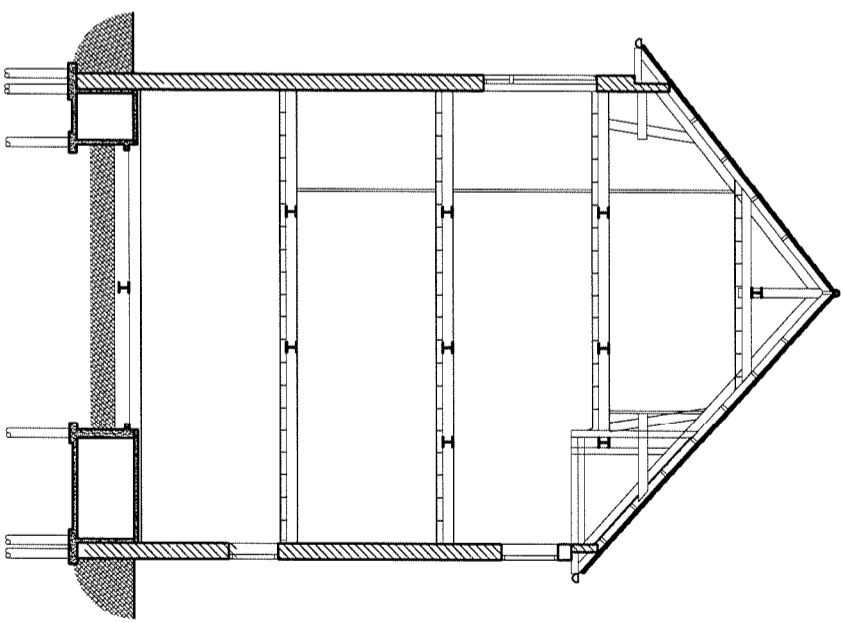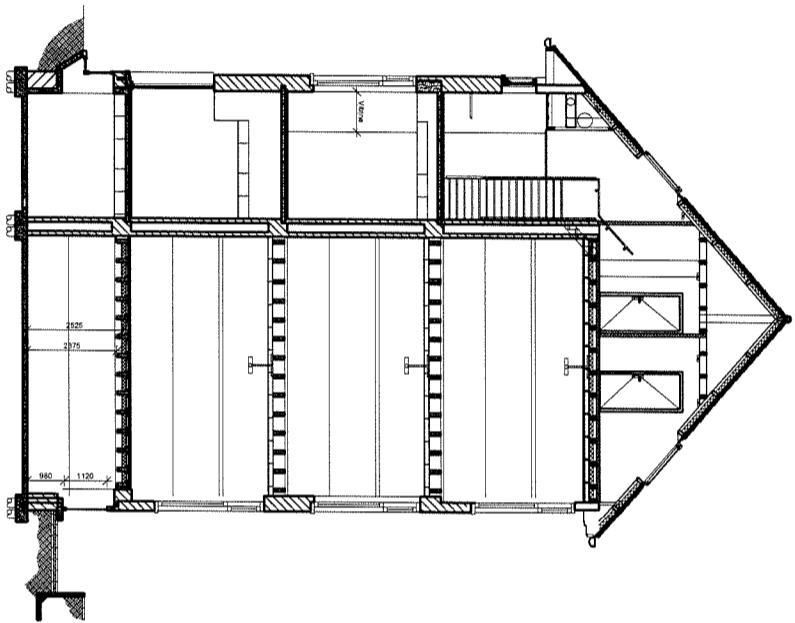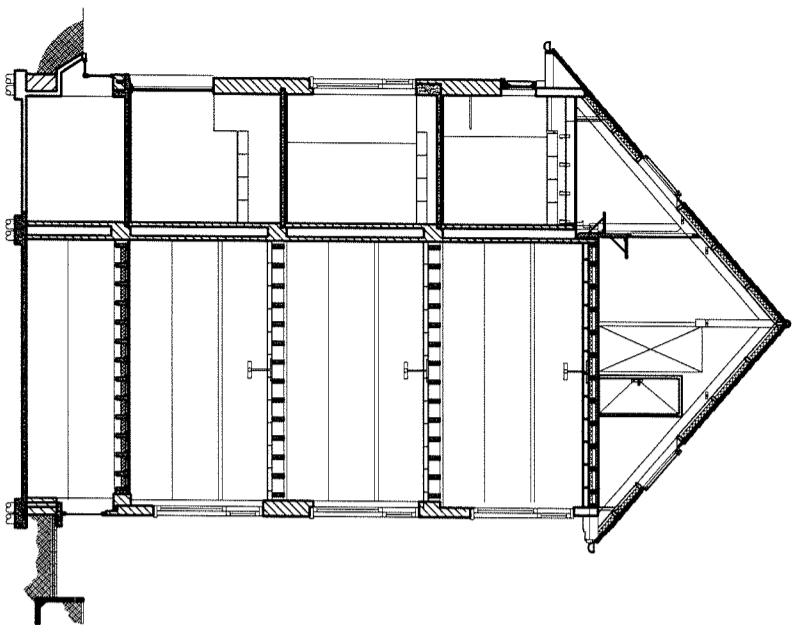

Doorsnede
Schaal 1 op 200

