


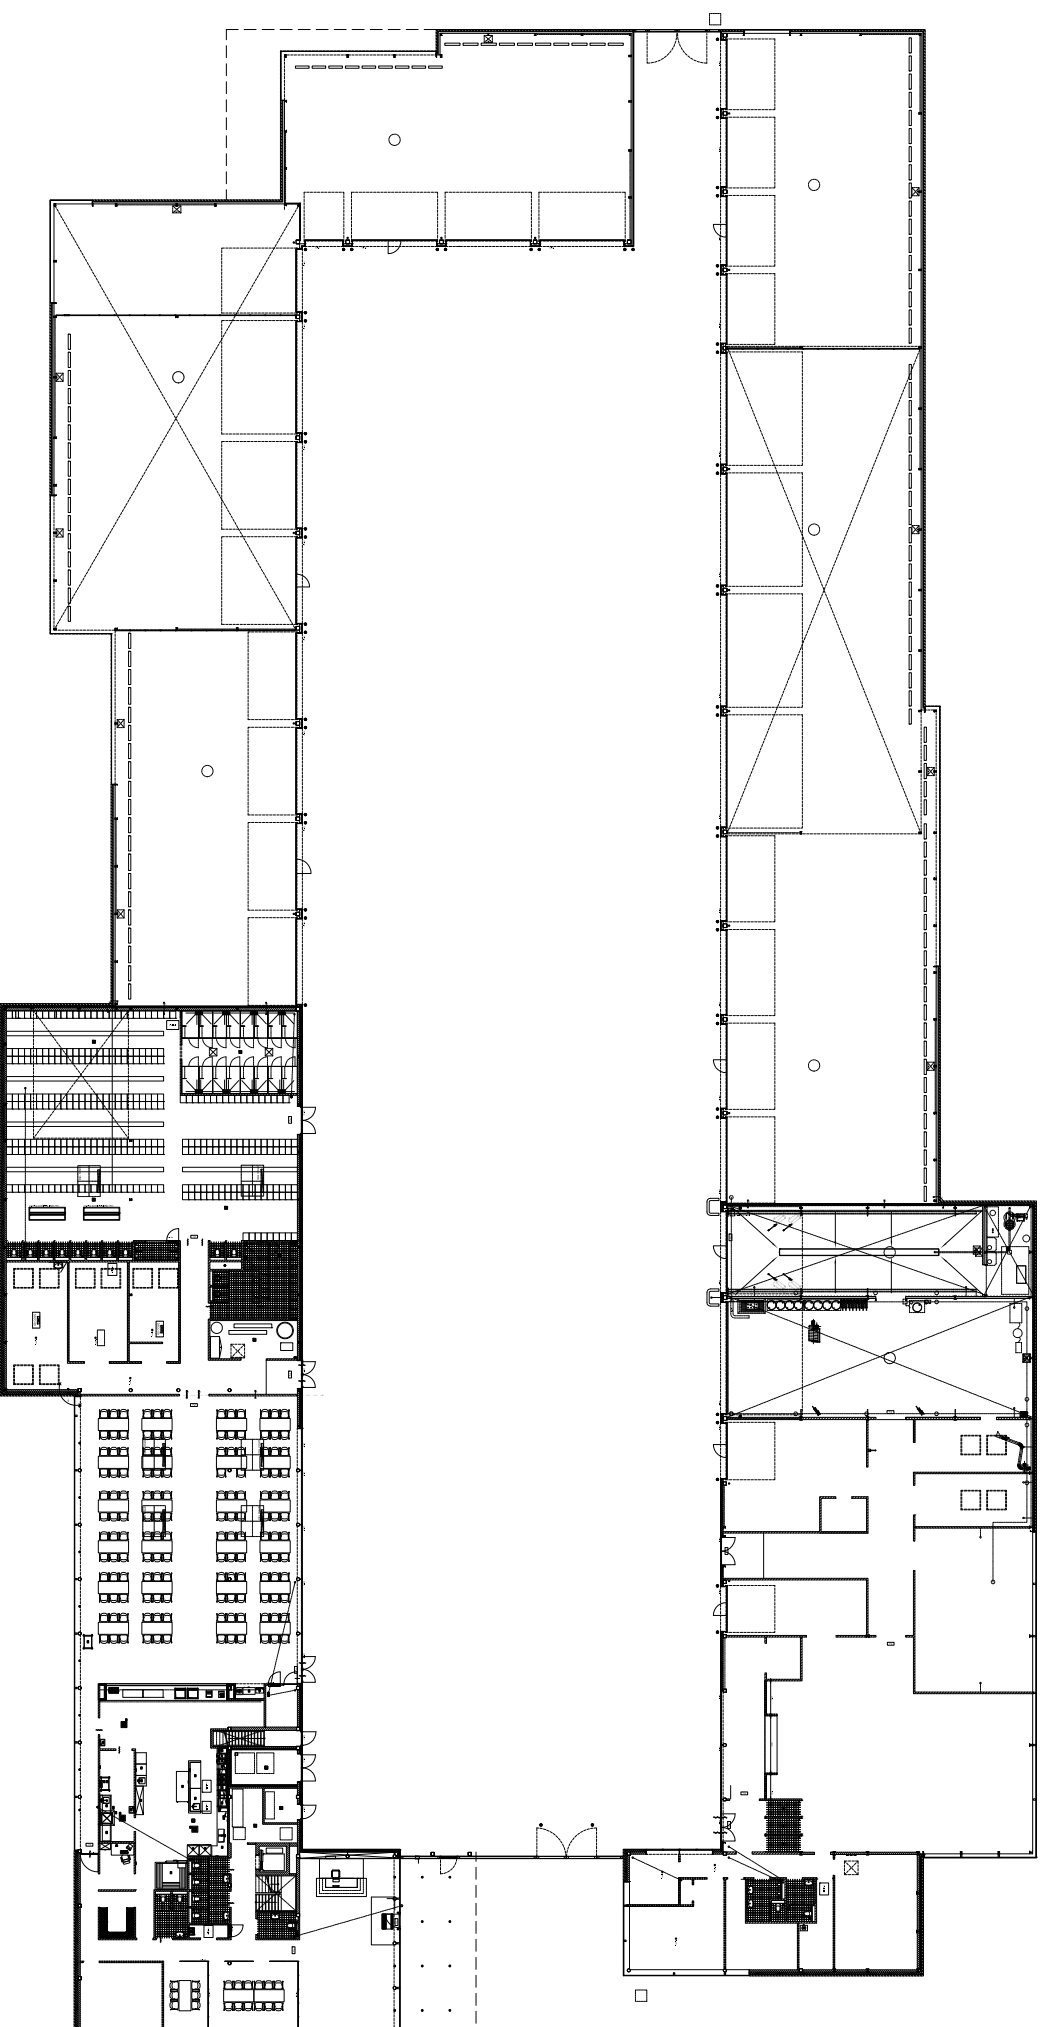

plattegrond begane grond

