



Het IJ

Westerdok

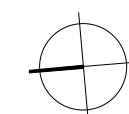

5 15 30 m

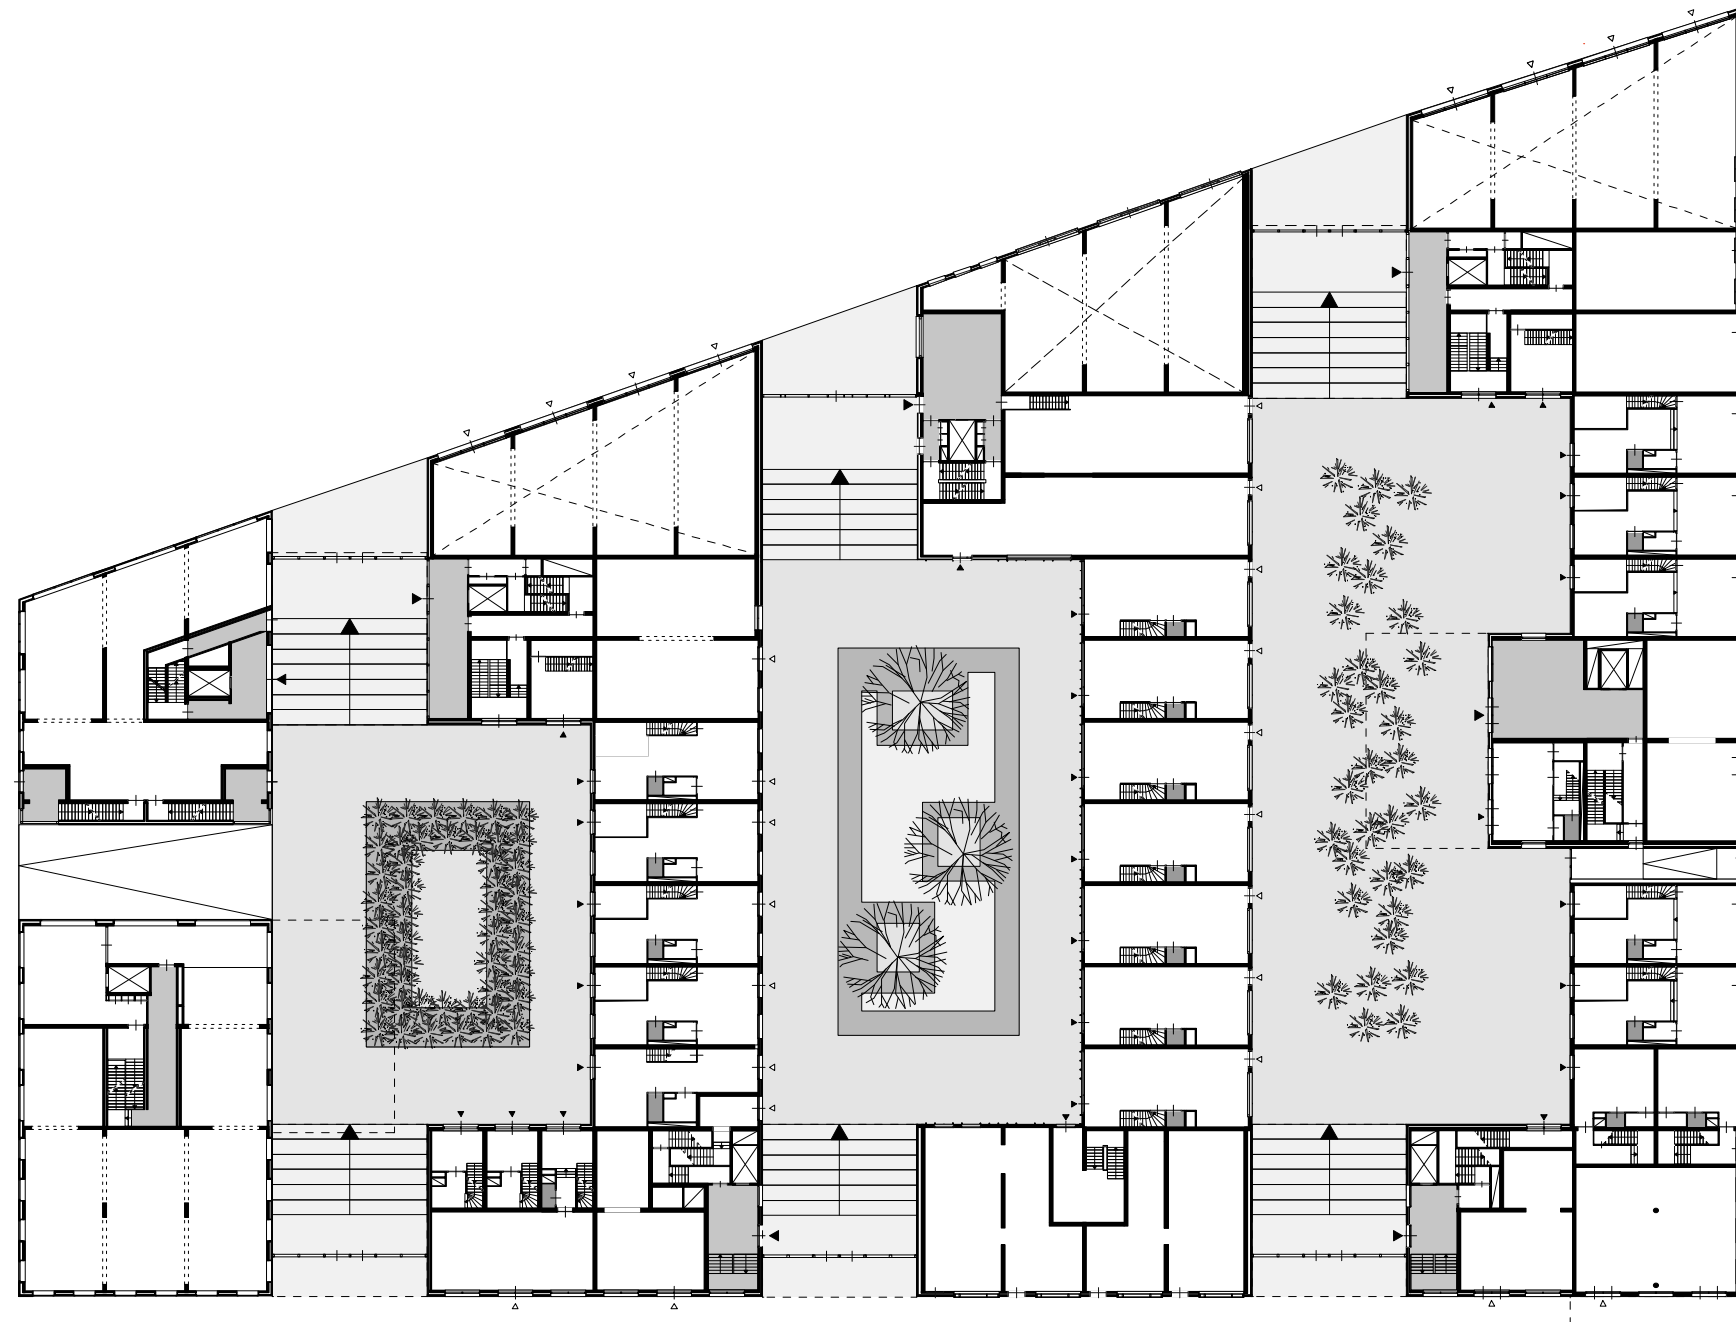

strook III


strook IV

strook V

strook VI



begane grond

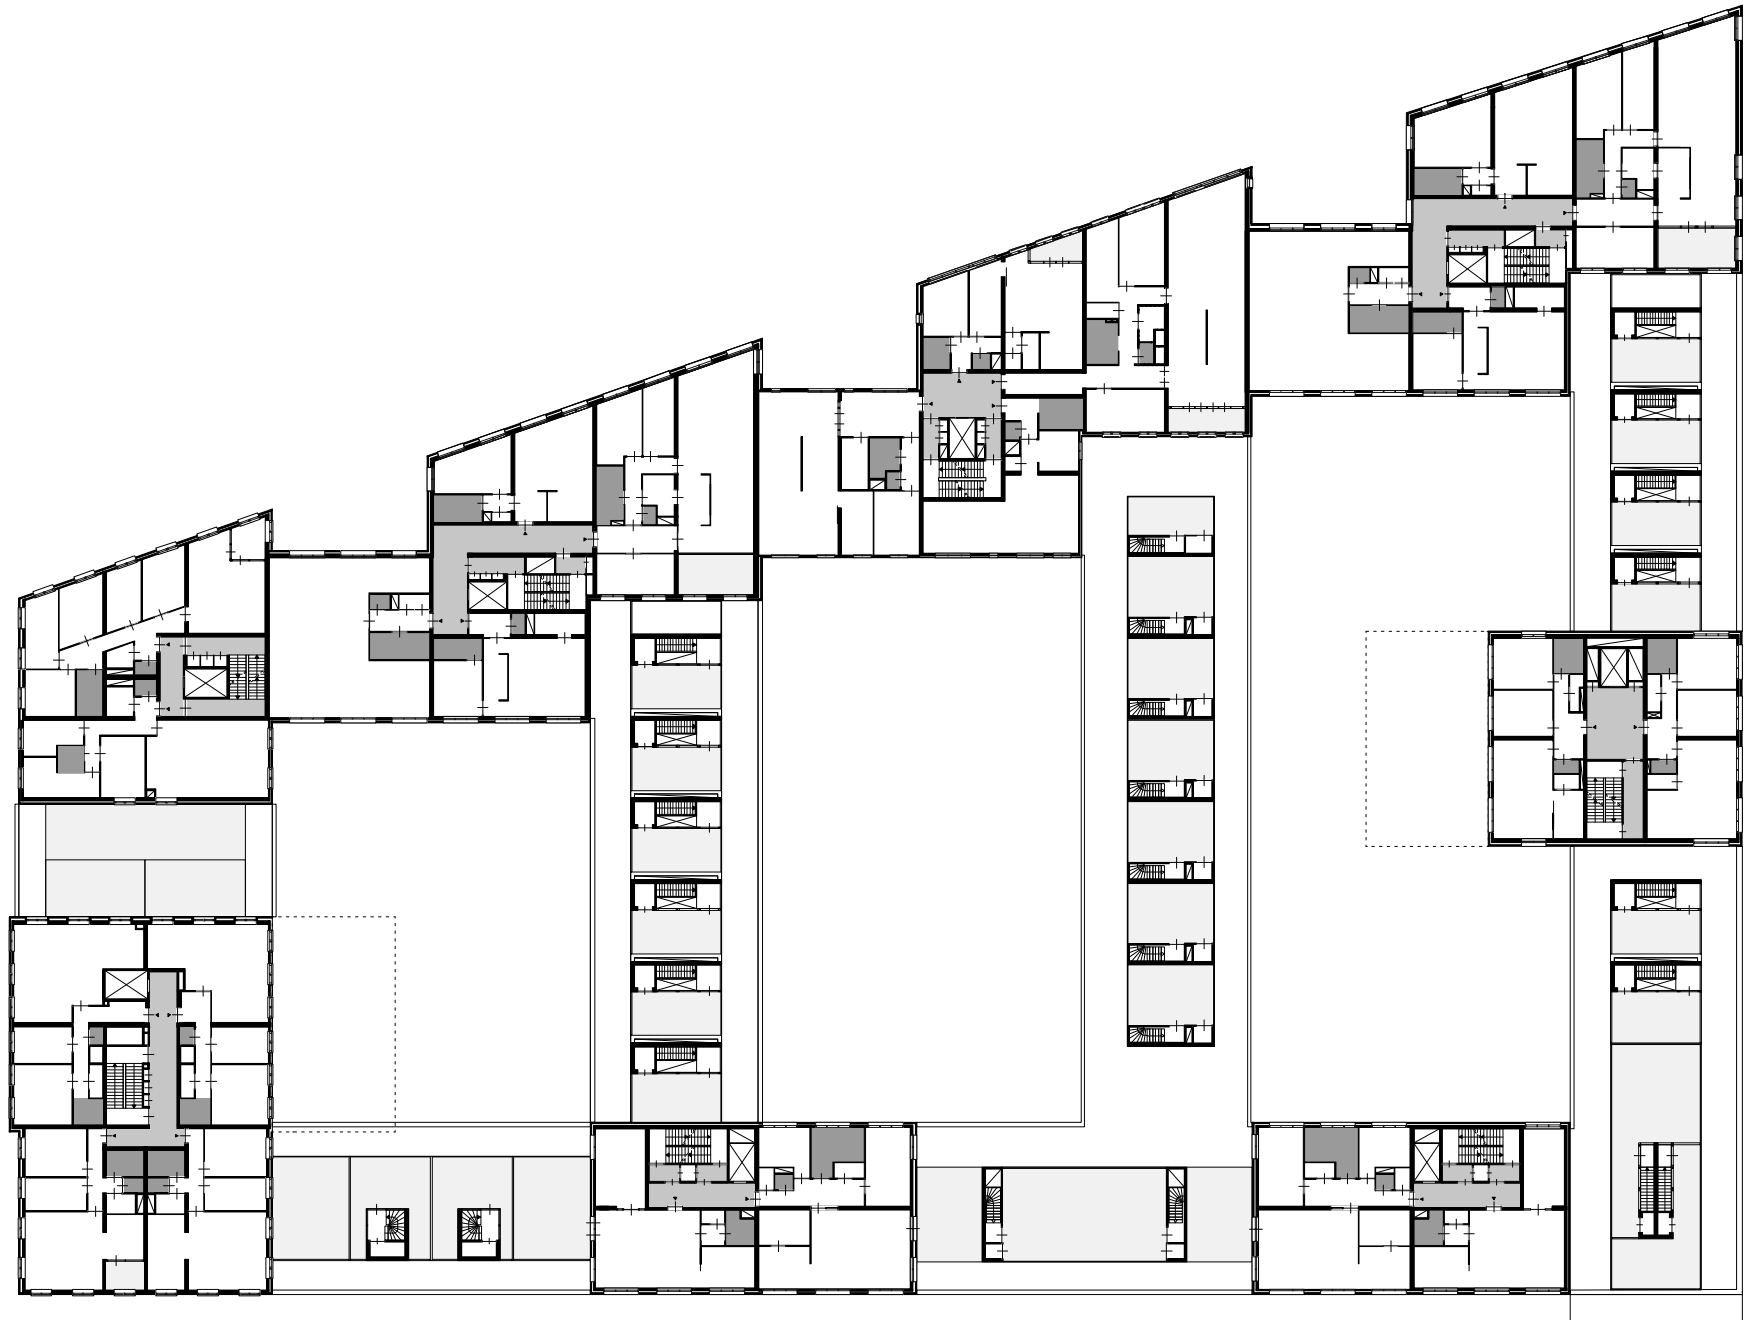

1 5 10m
3e verdieping



1 5 10m
8e verdieping