

cruquiuskade

funenpark




schaal 1:1000



begane grond




schaal 1:200

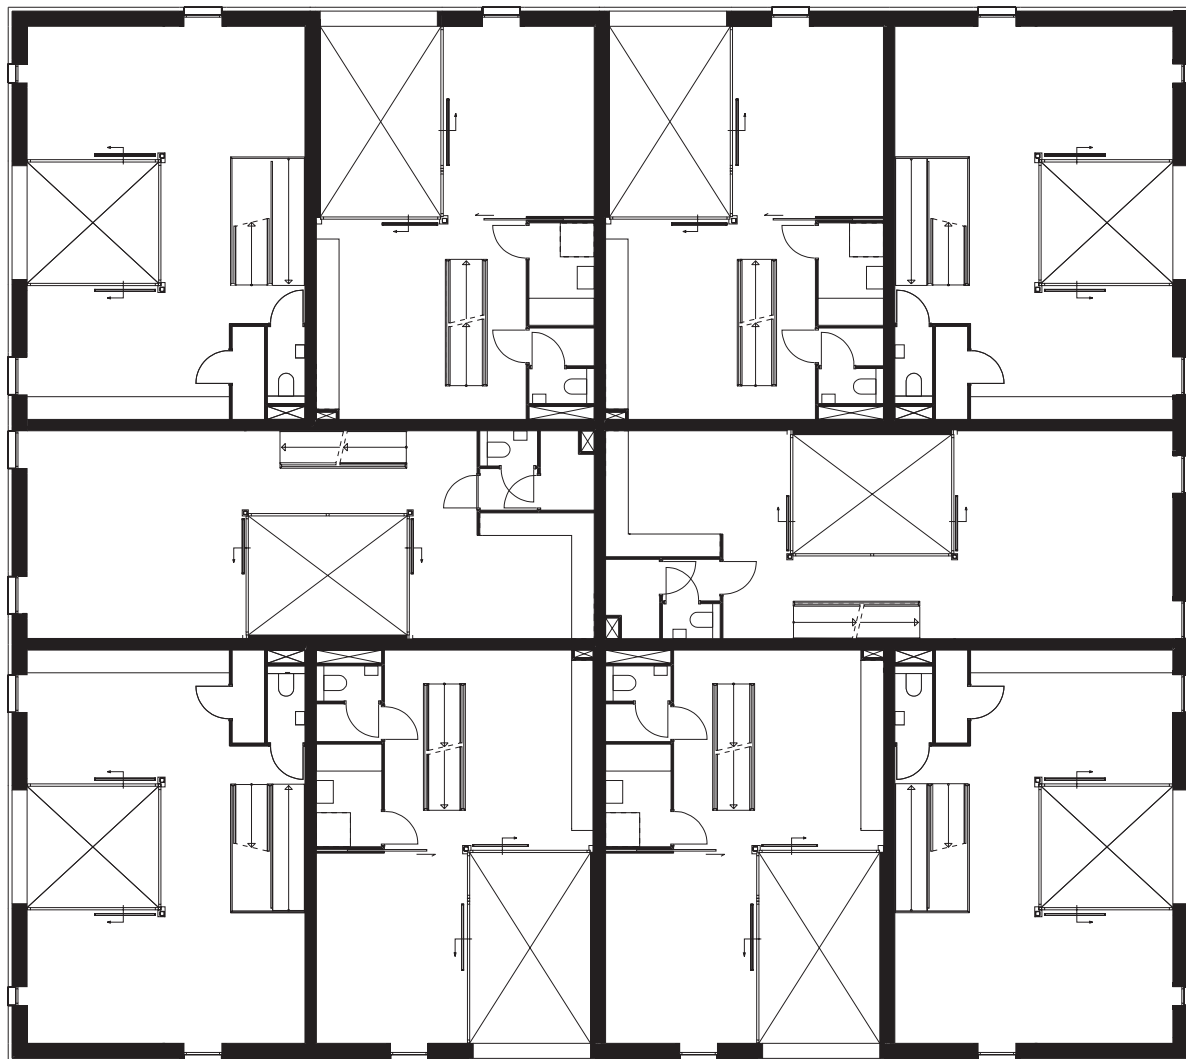

1e verdieping



schaal 1:200

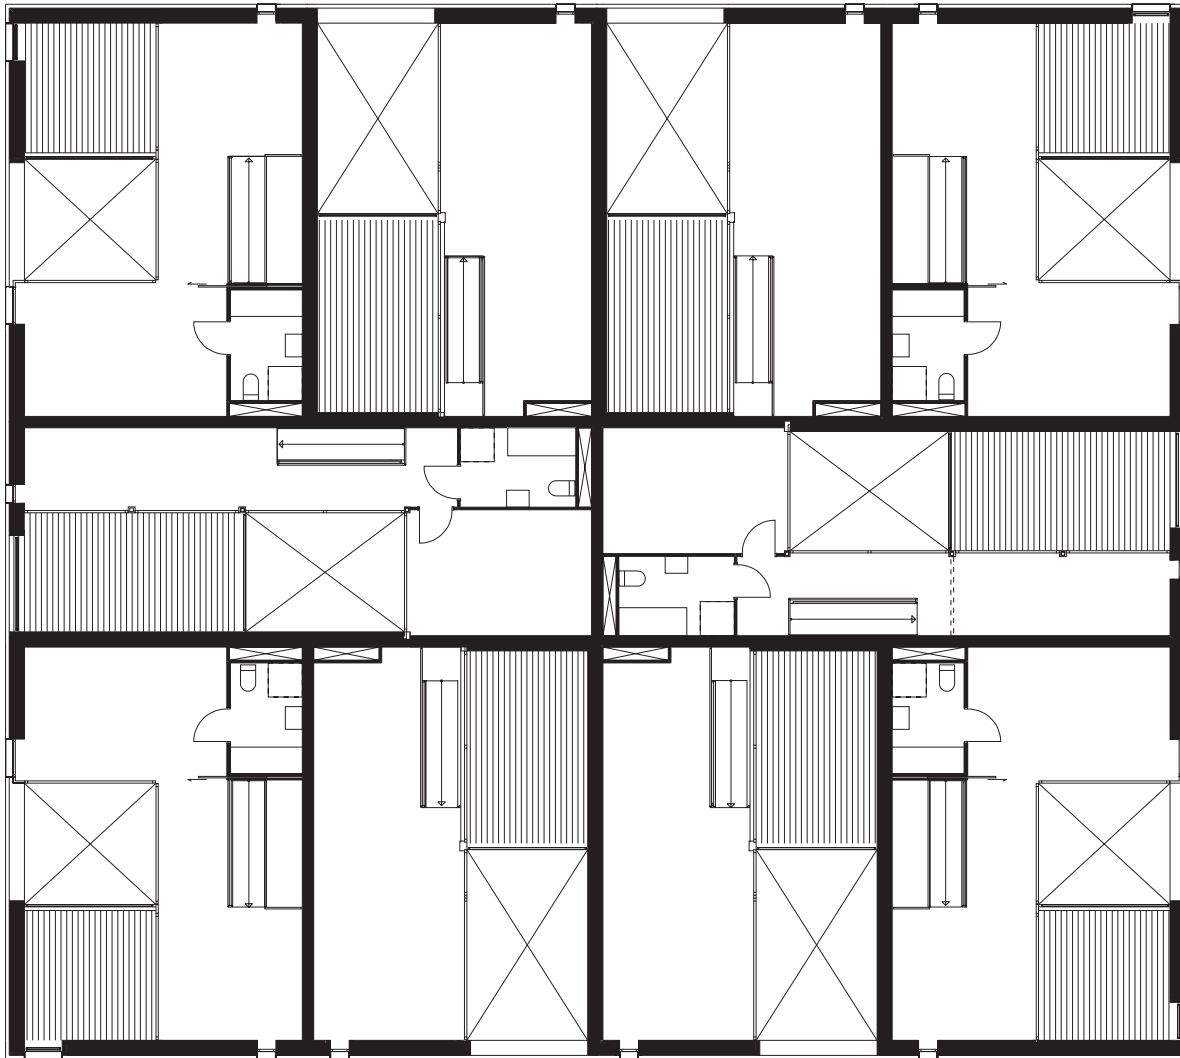

2e verdieping

0 5 10 m

schaal 1:200