



Doorsnede woningtype B1, schaal 1:500




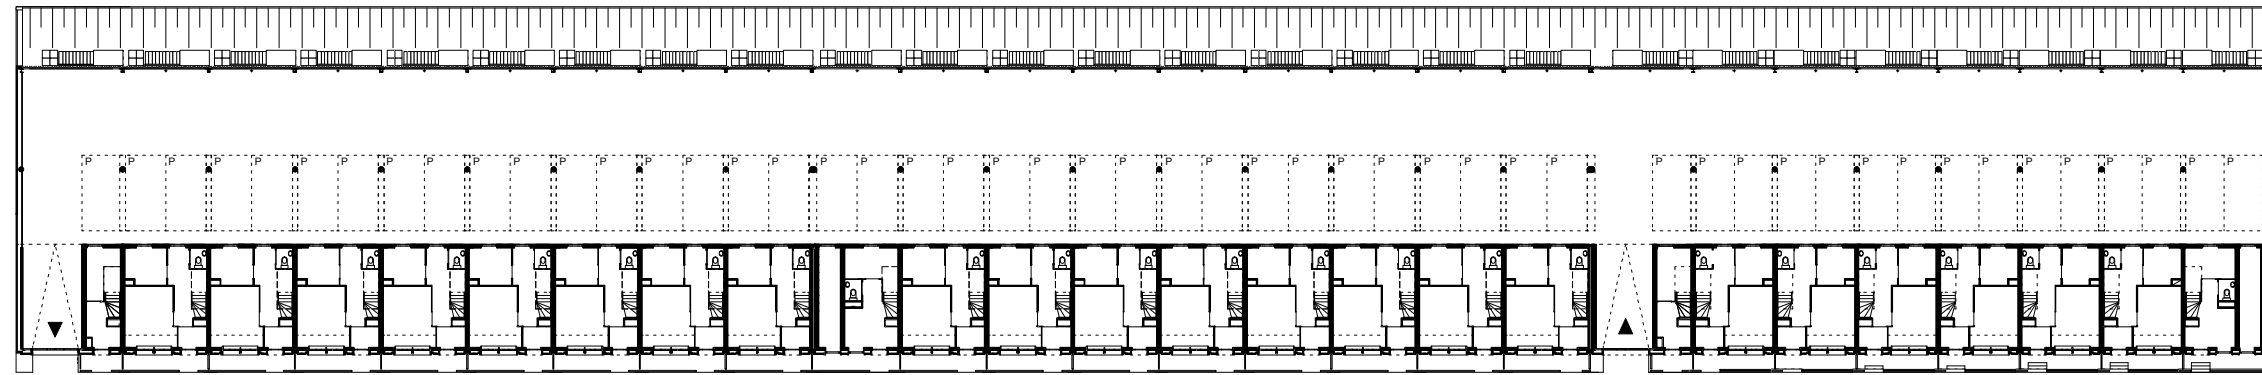


Overzicht begane grond, schaal 1:500

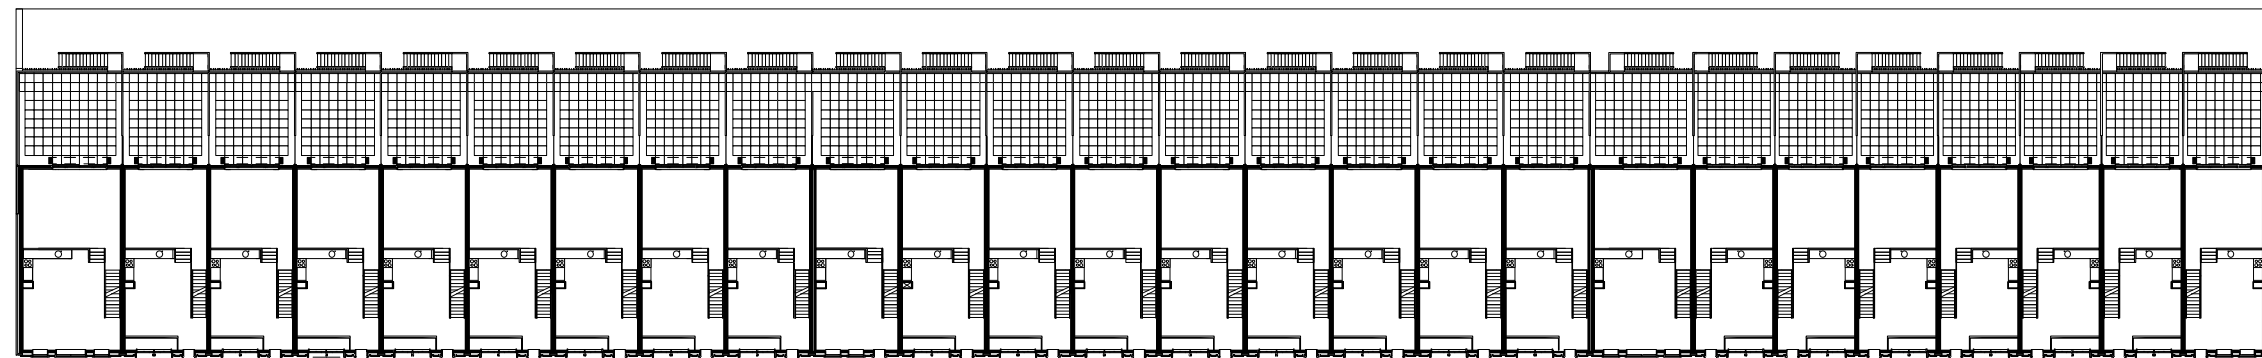





Overzicht eerste verdieping, schaal 1:500



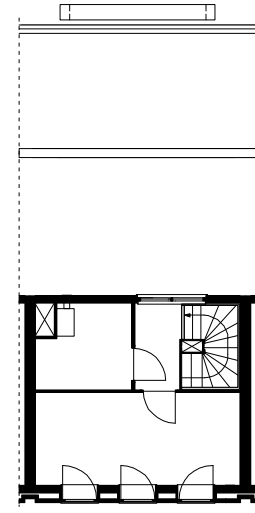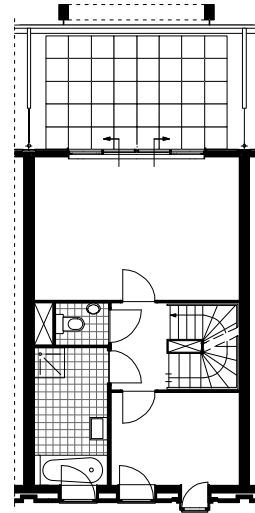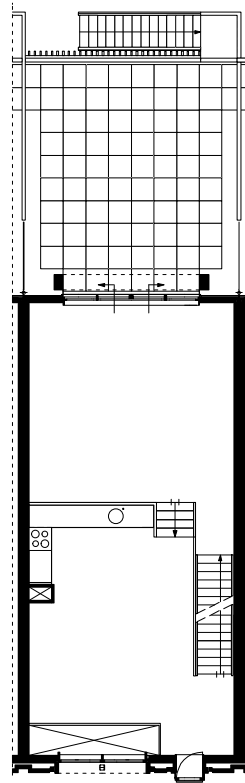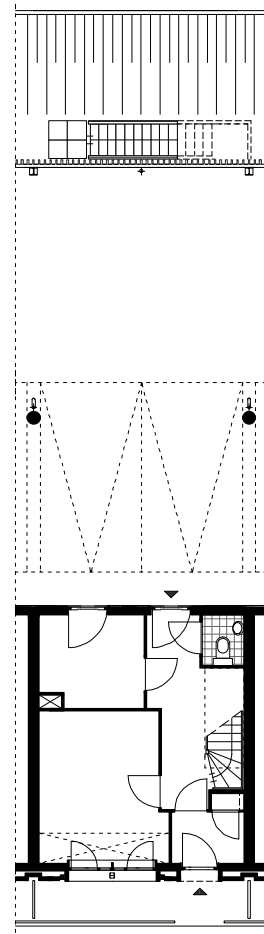

Plattergrond woningtype B1, schaal 1:200



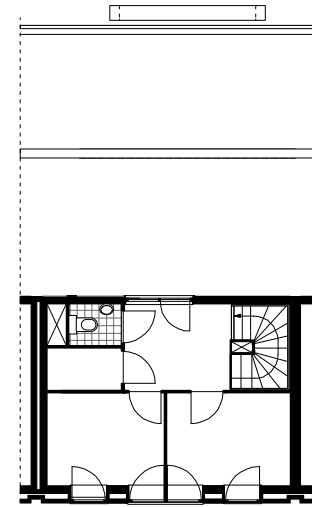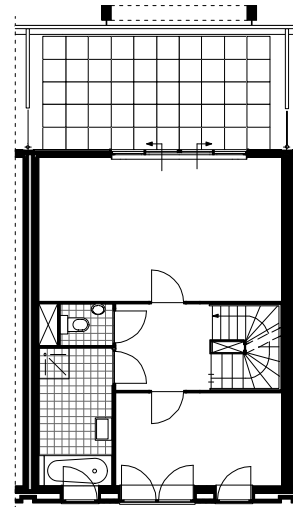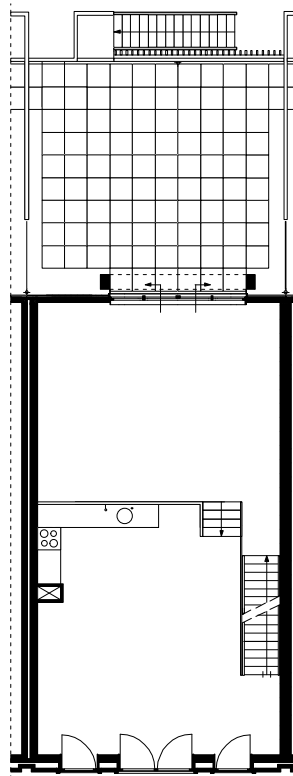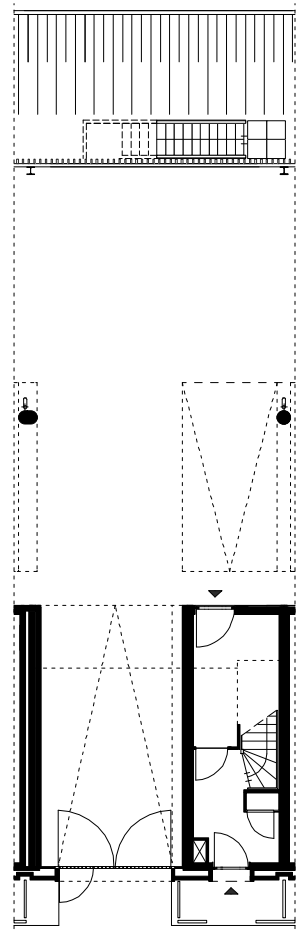

Plattergrond woningtype C2, schaal 1:200

