

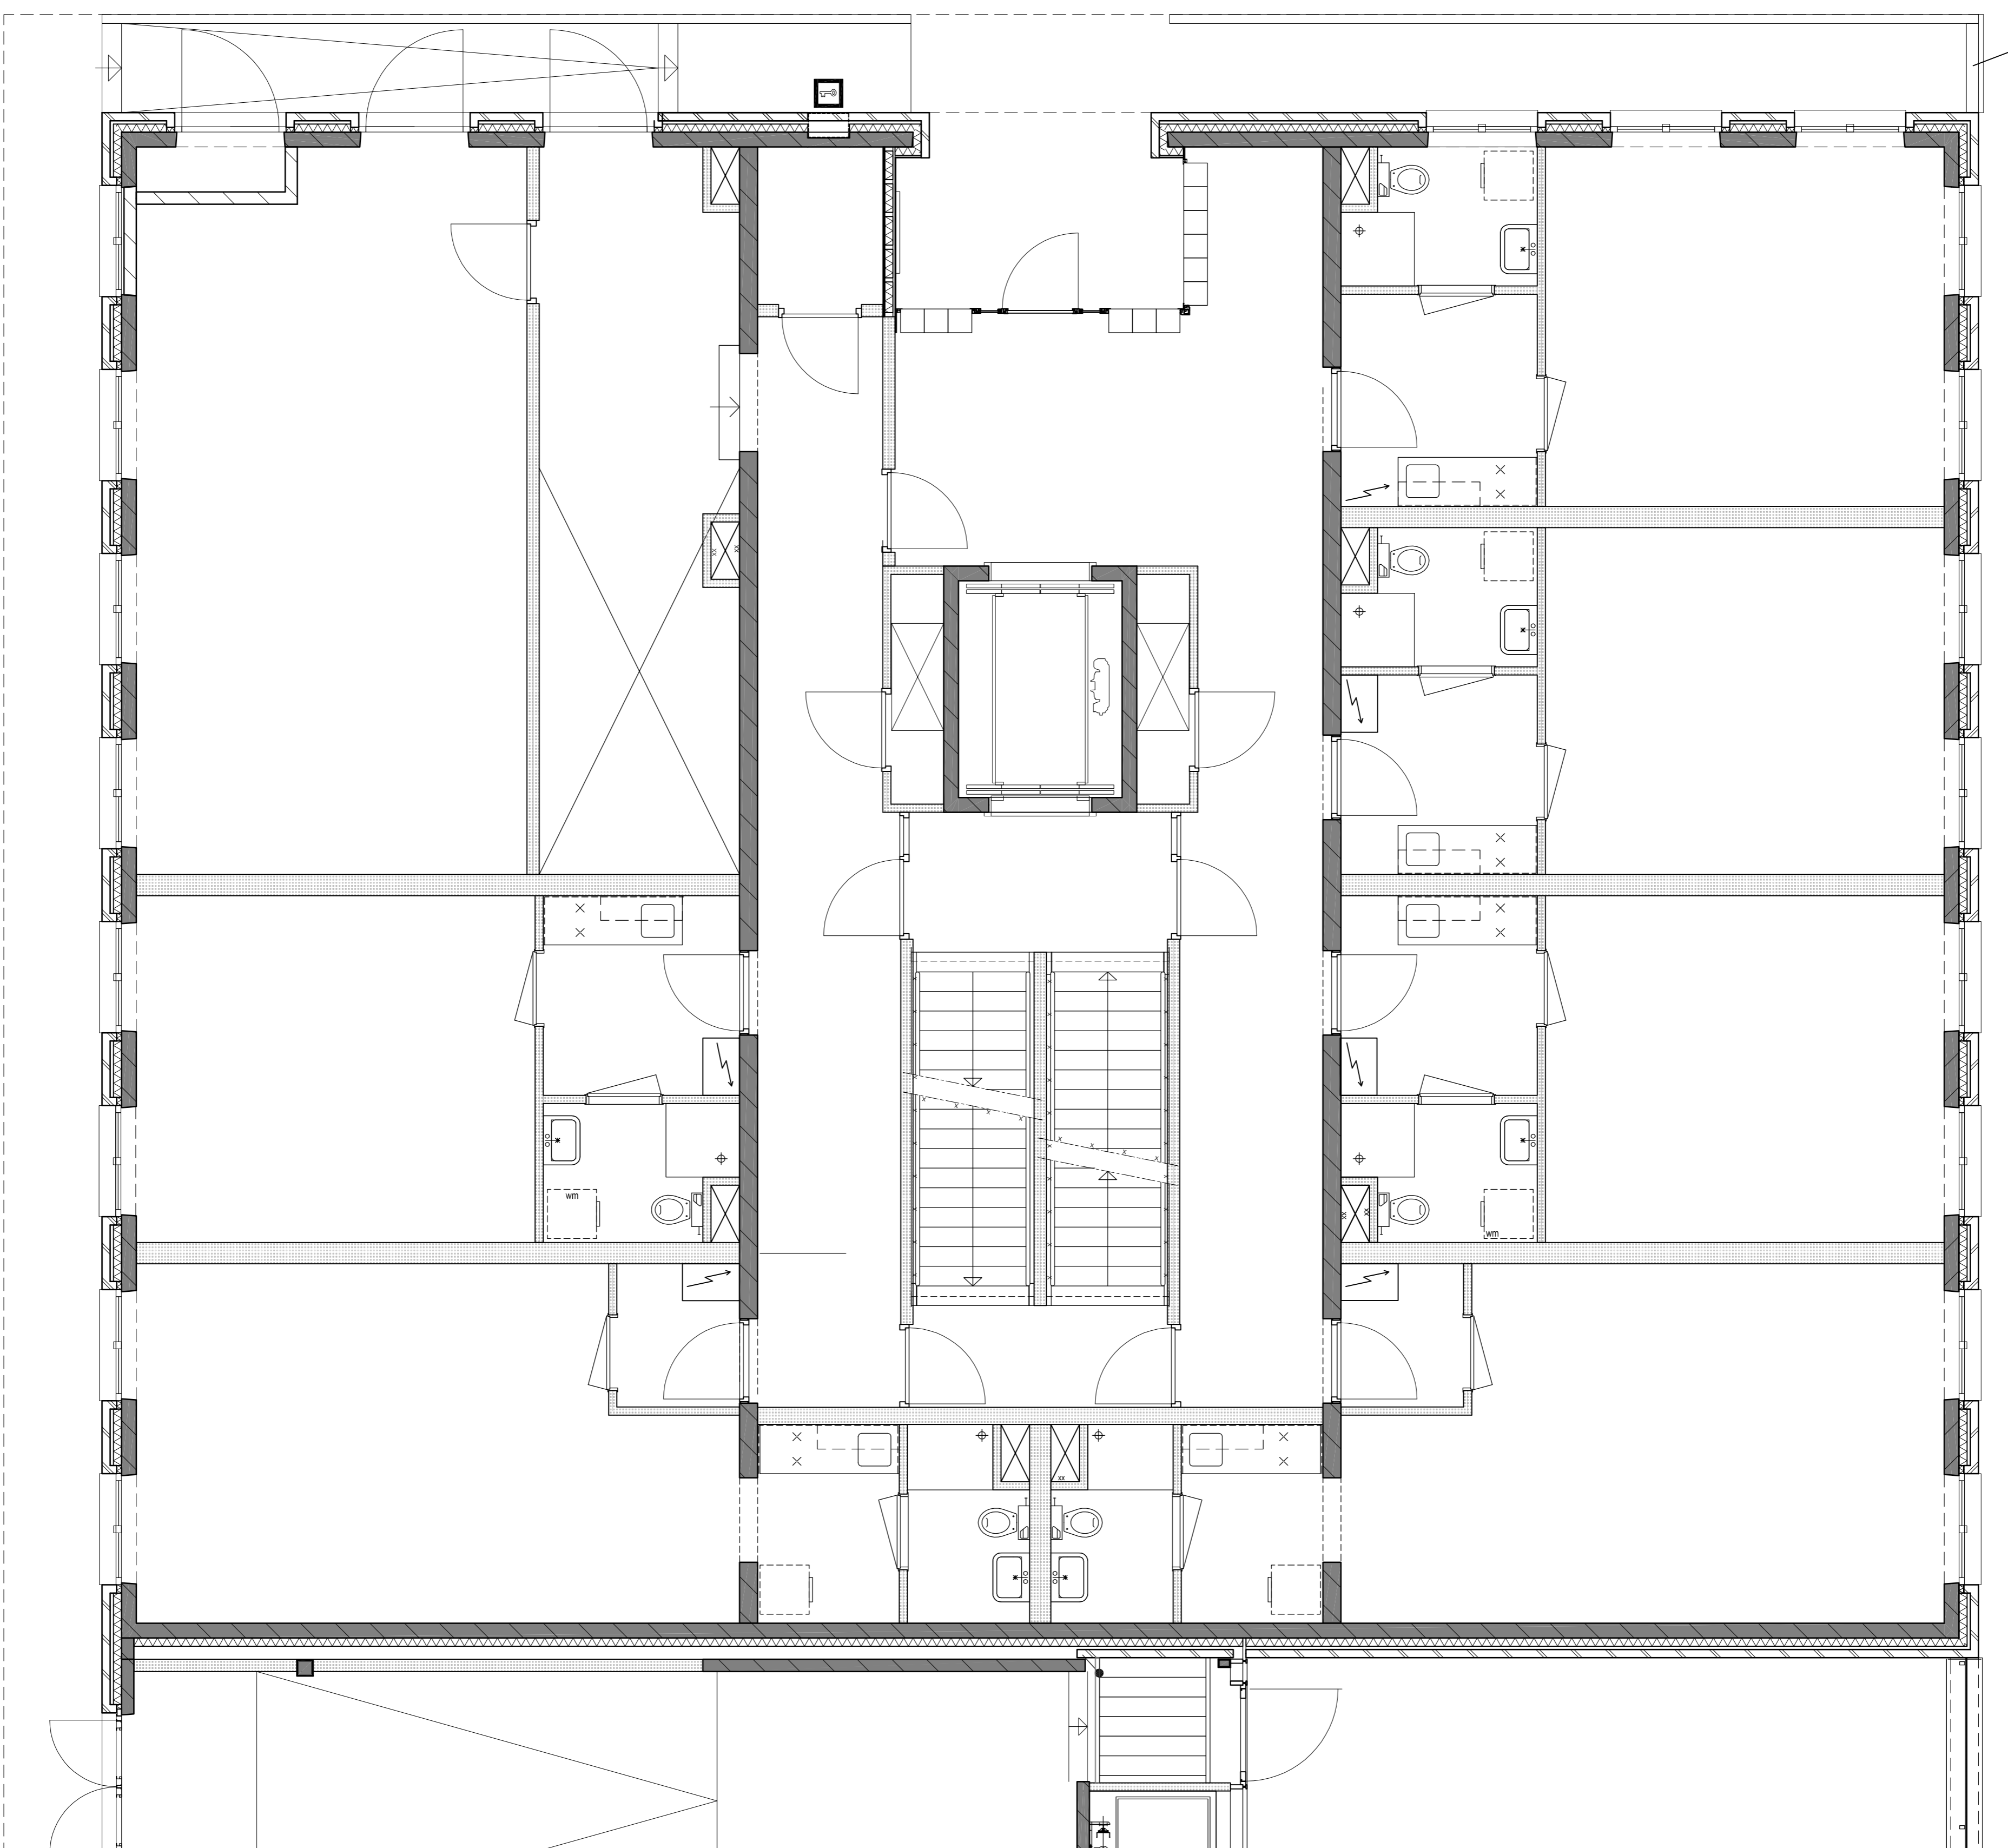







begane grond


0 5m 10m

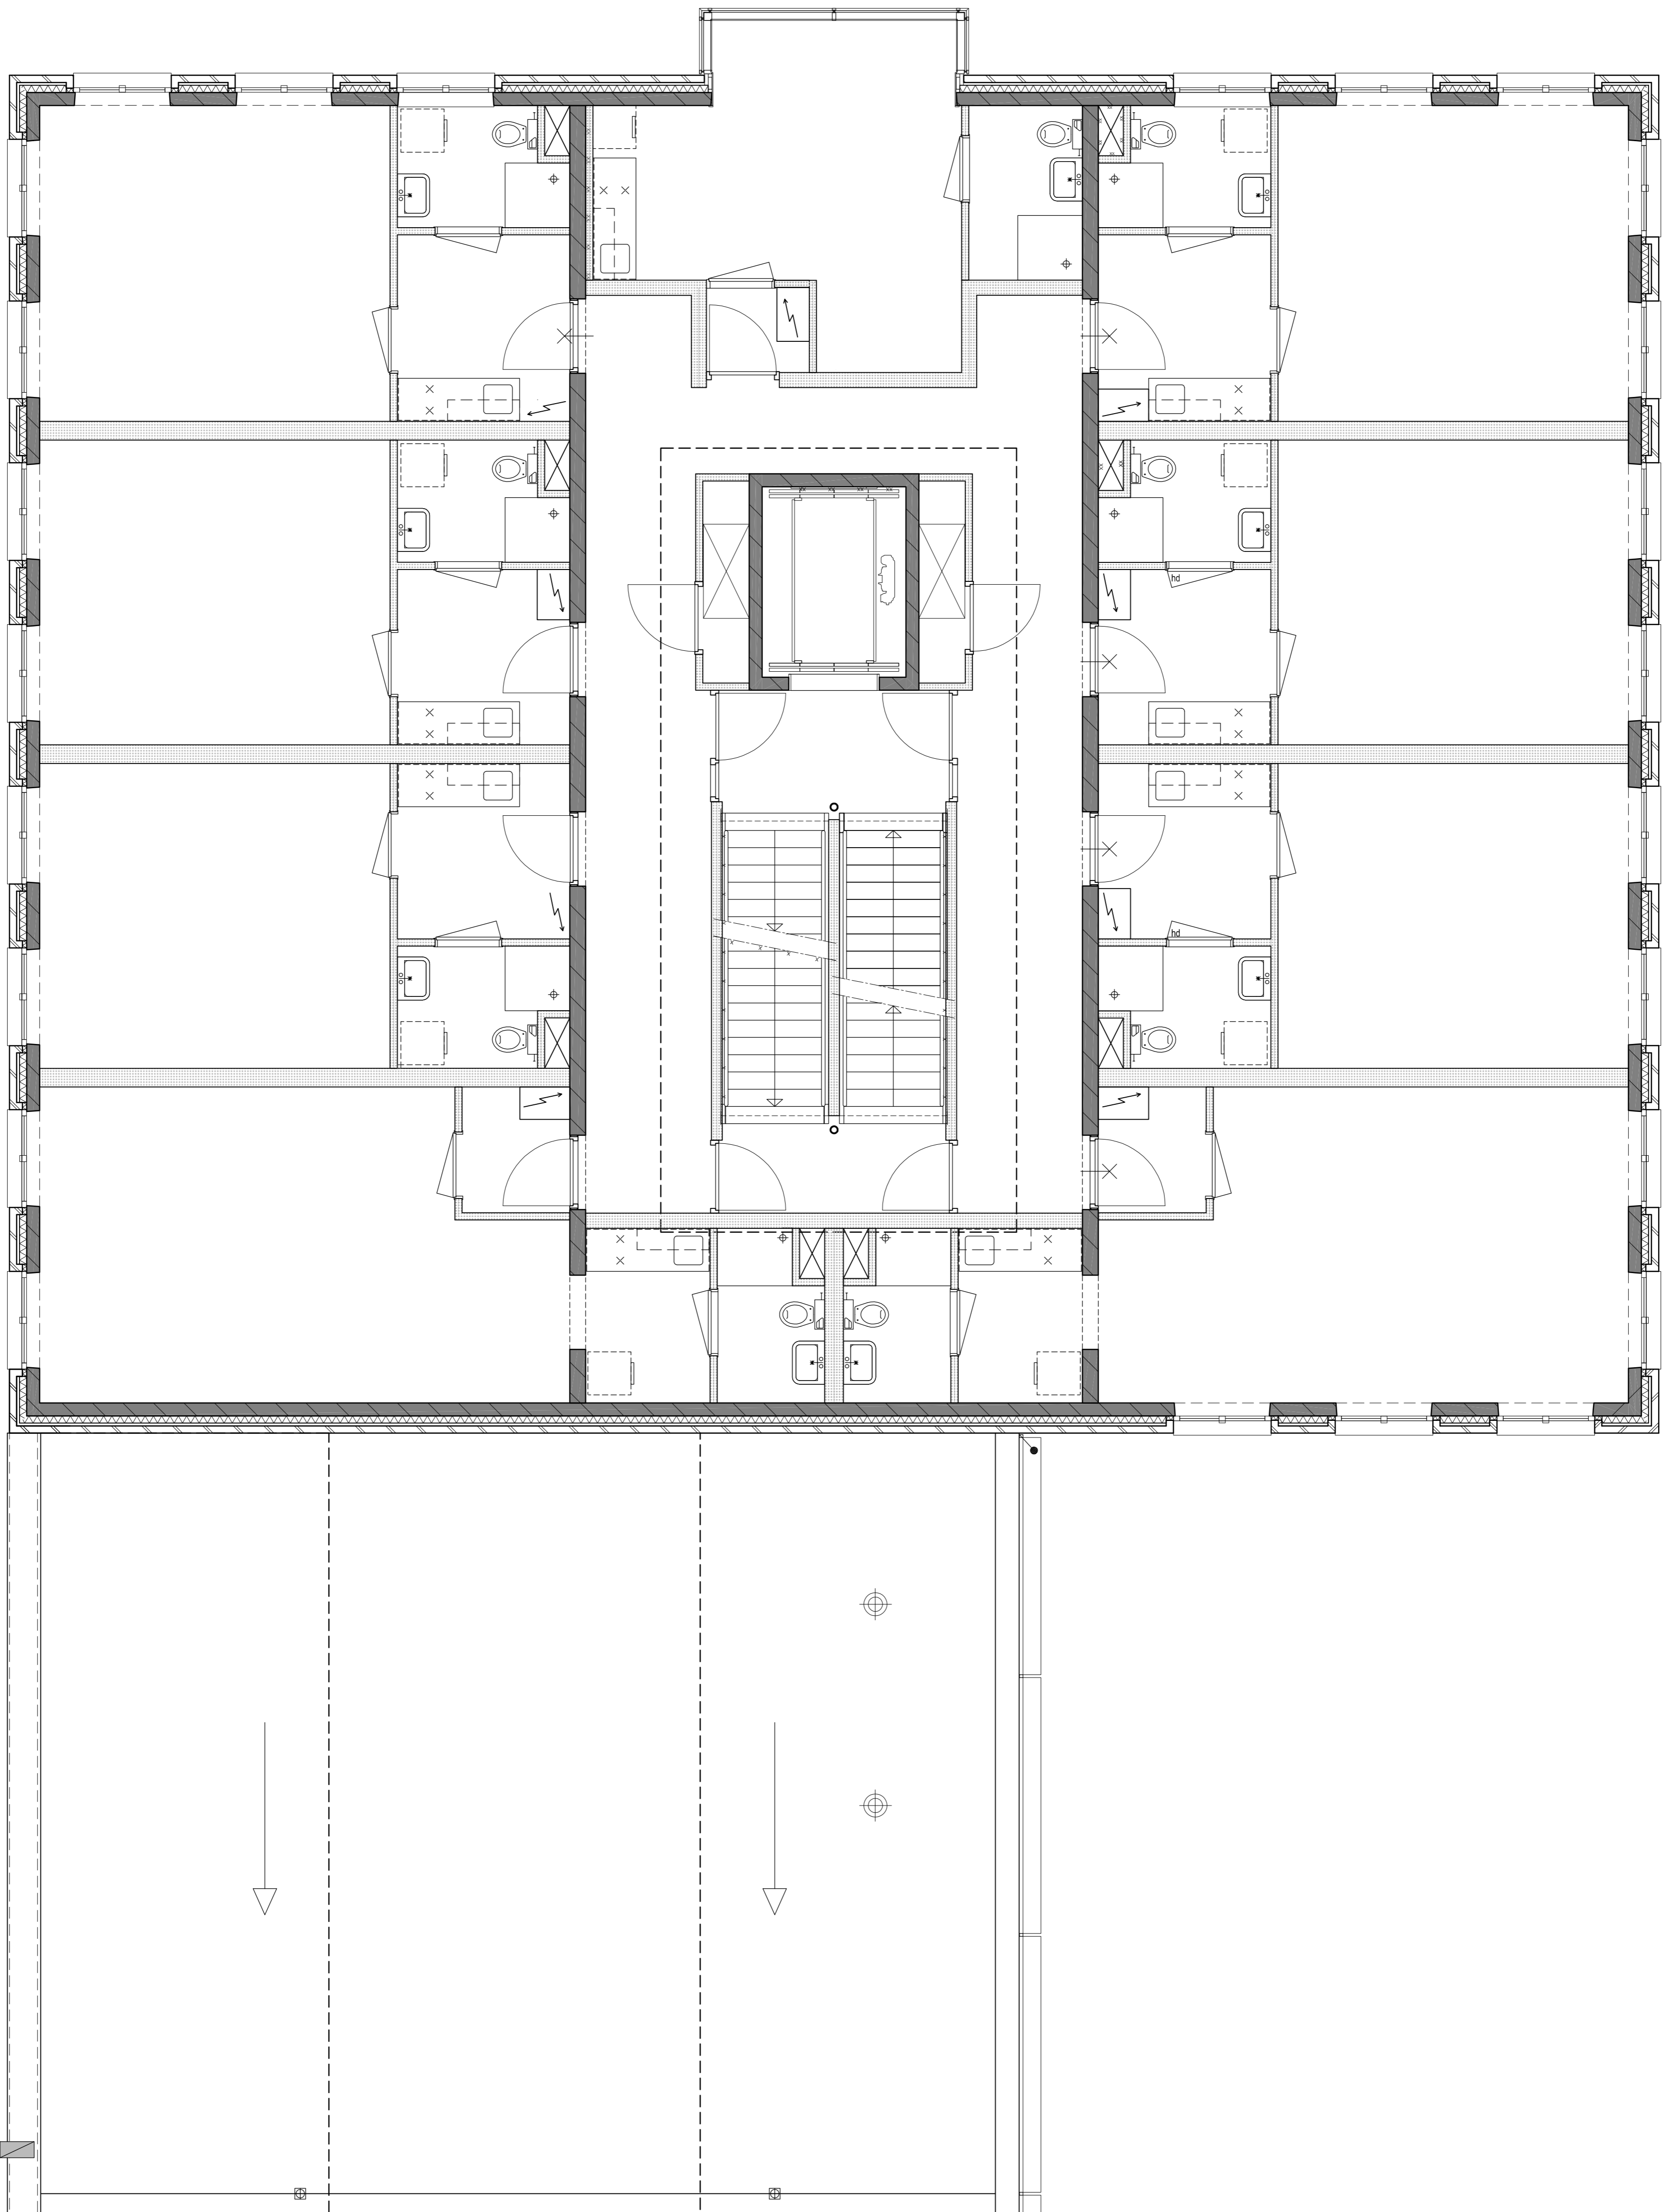


3e verdieping

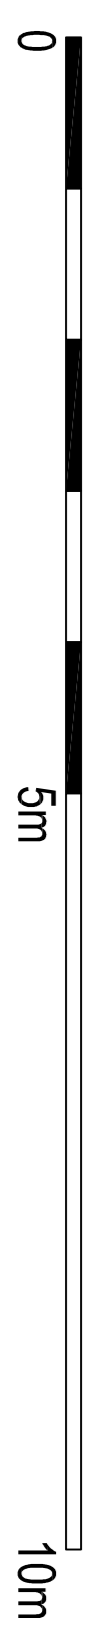

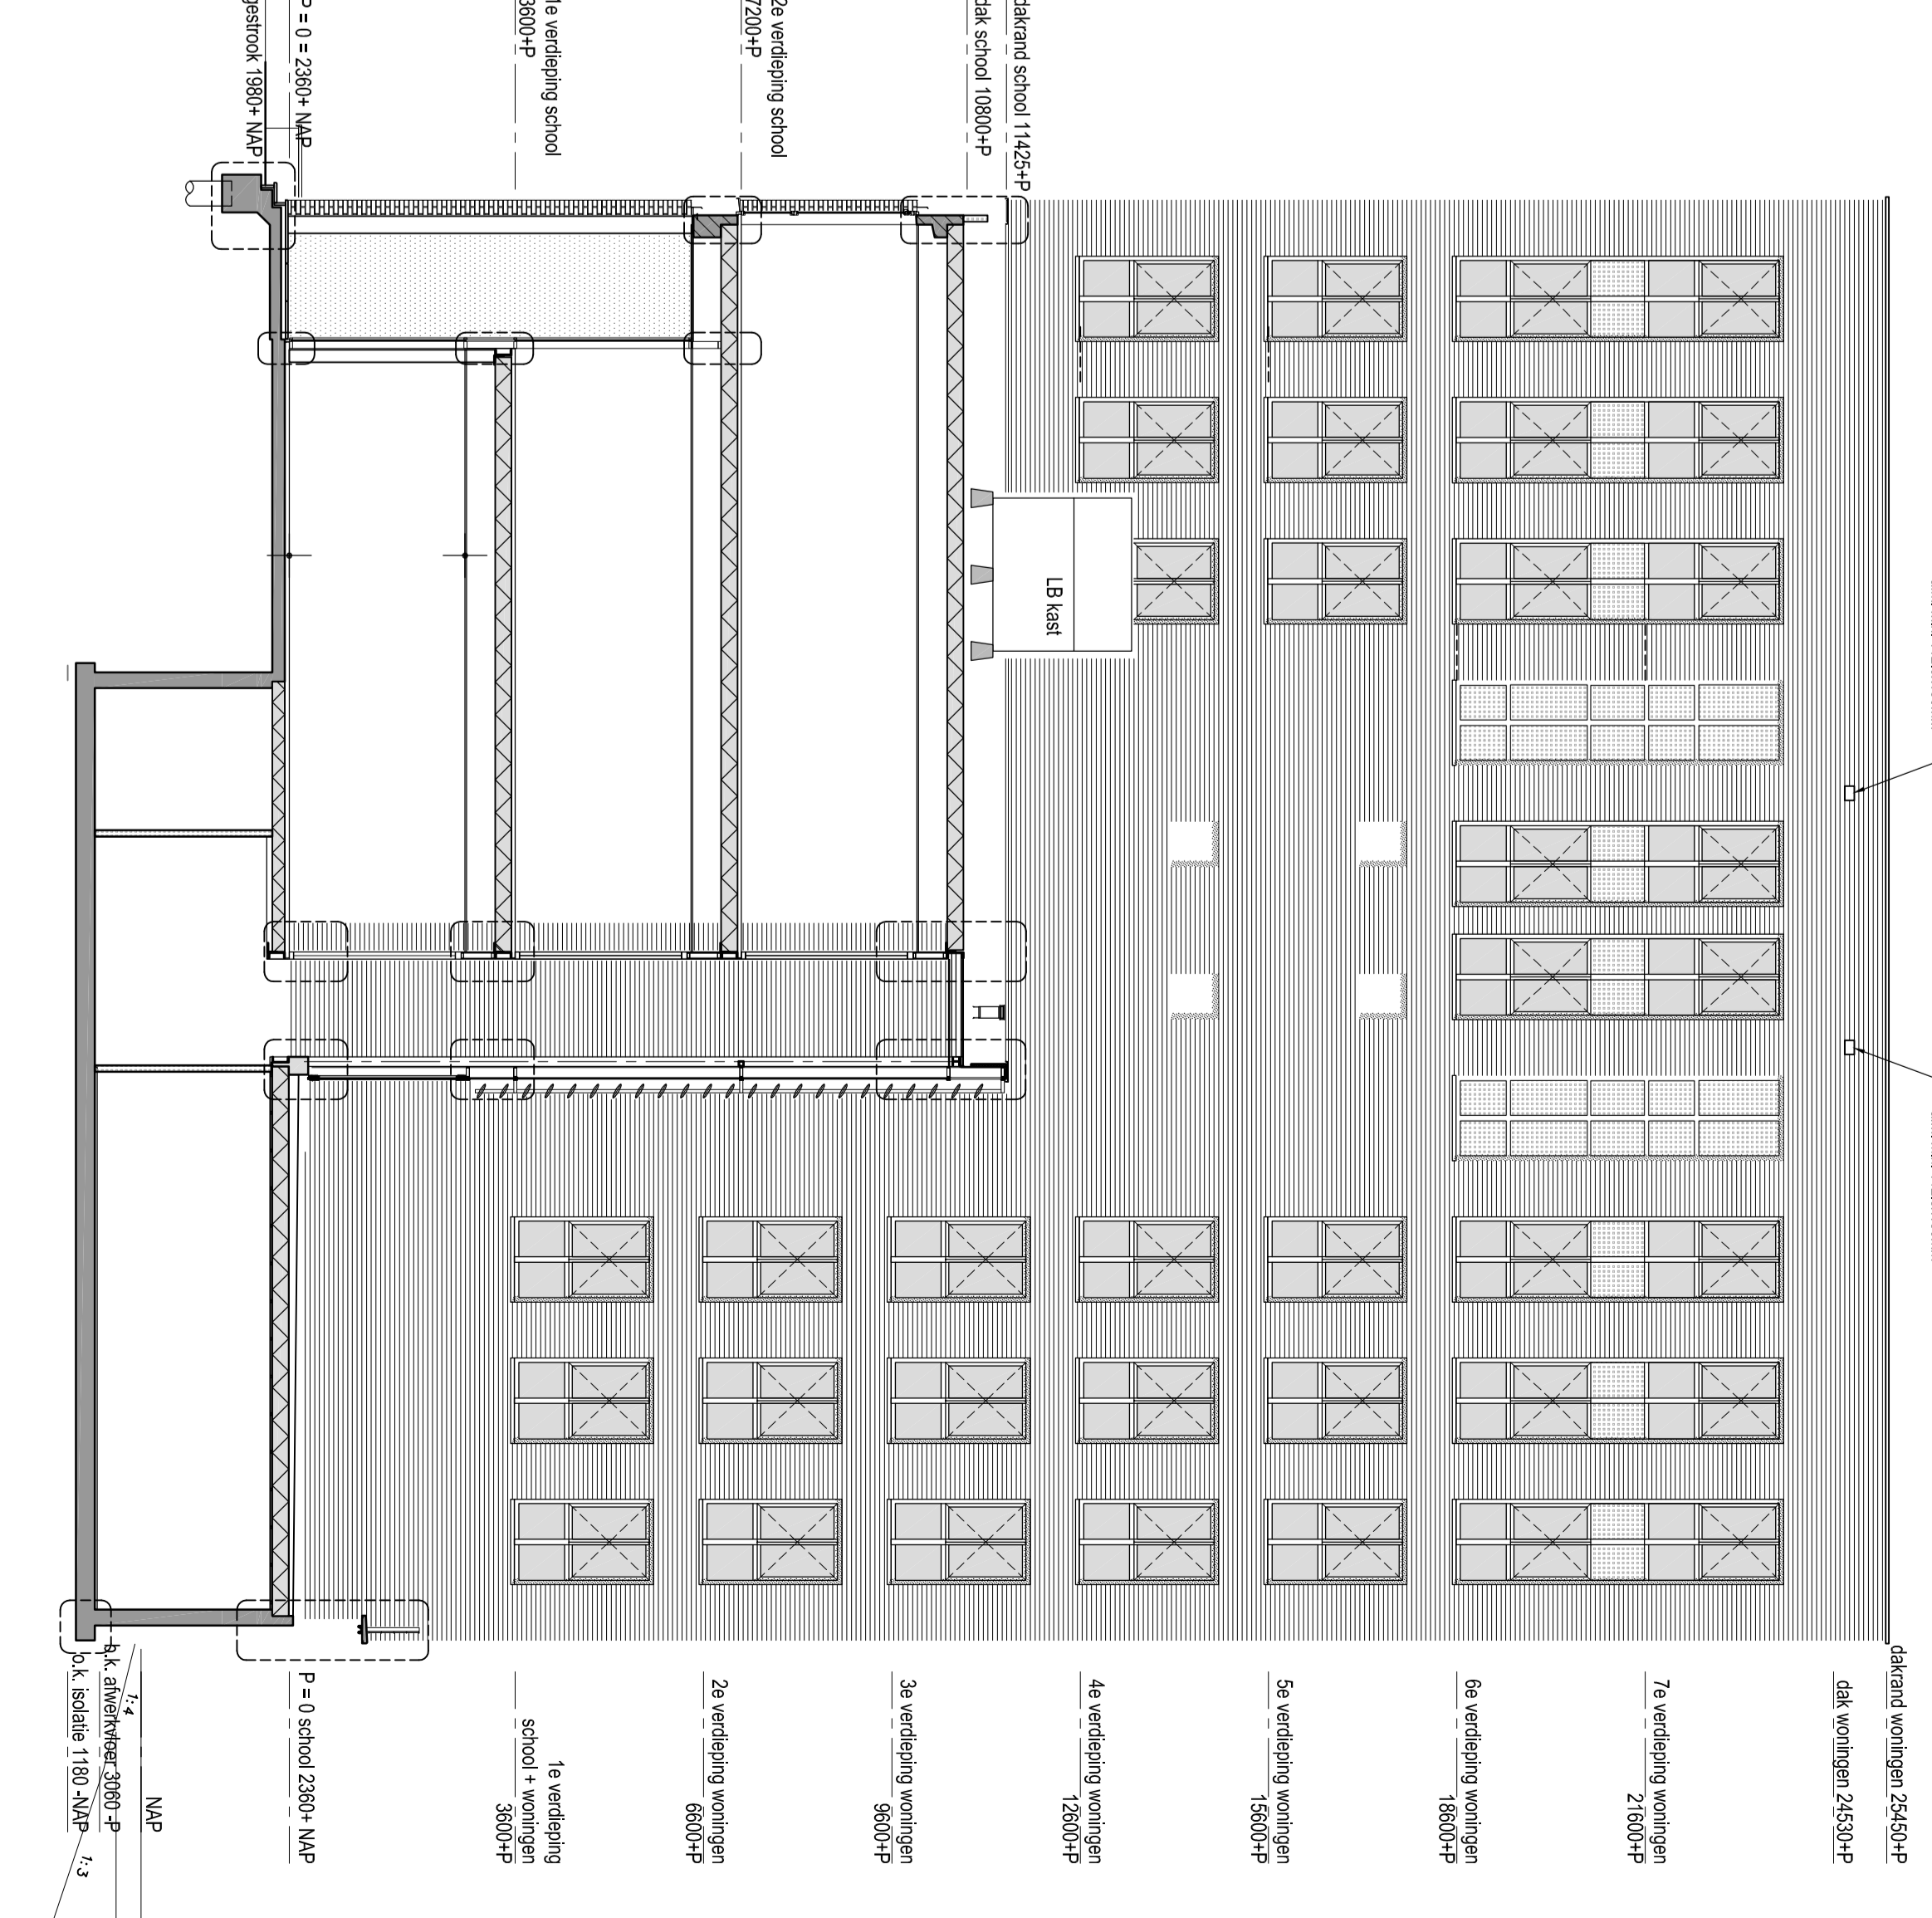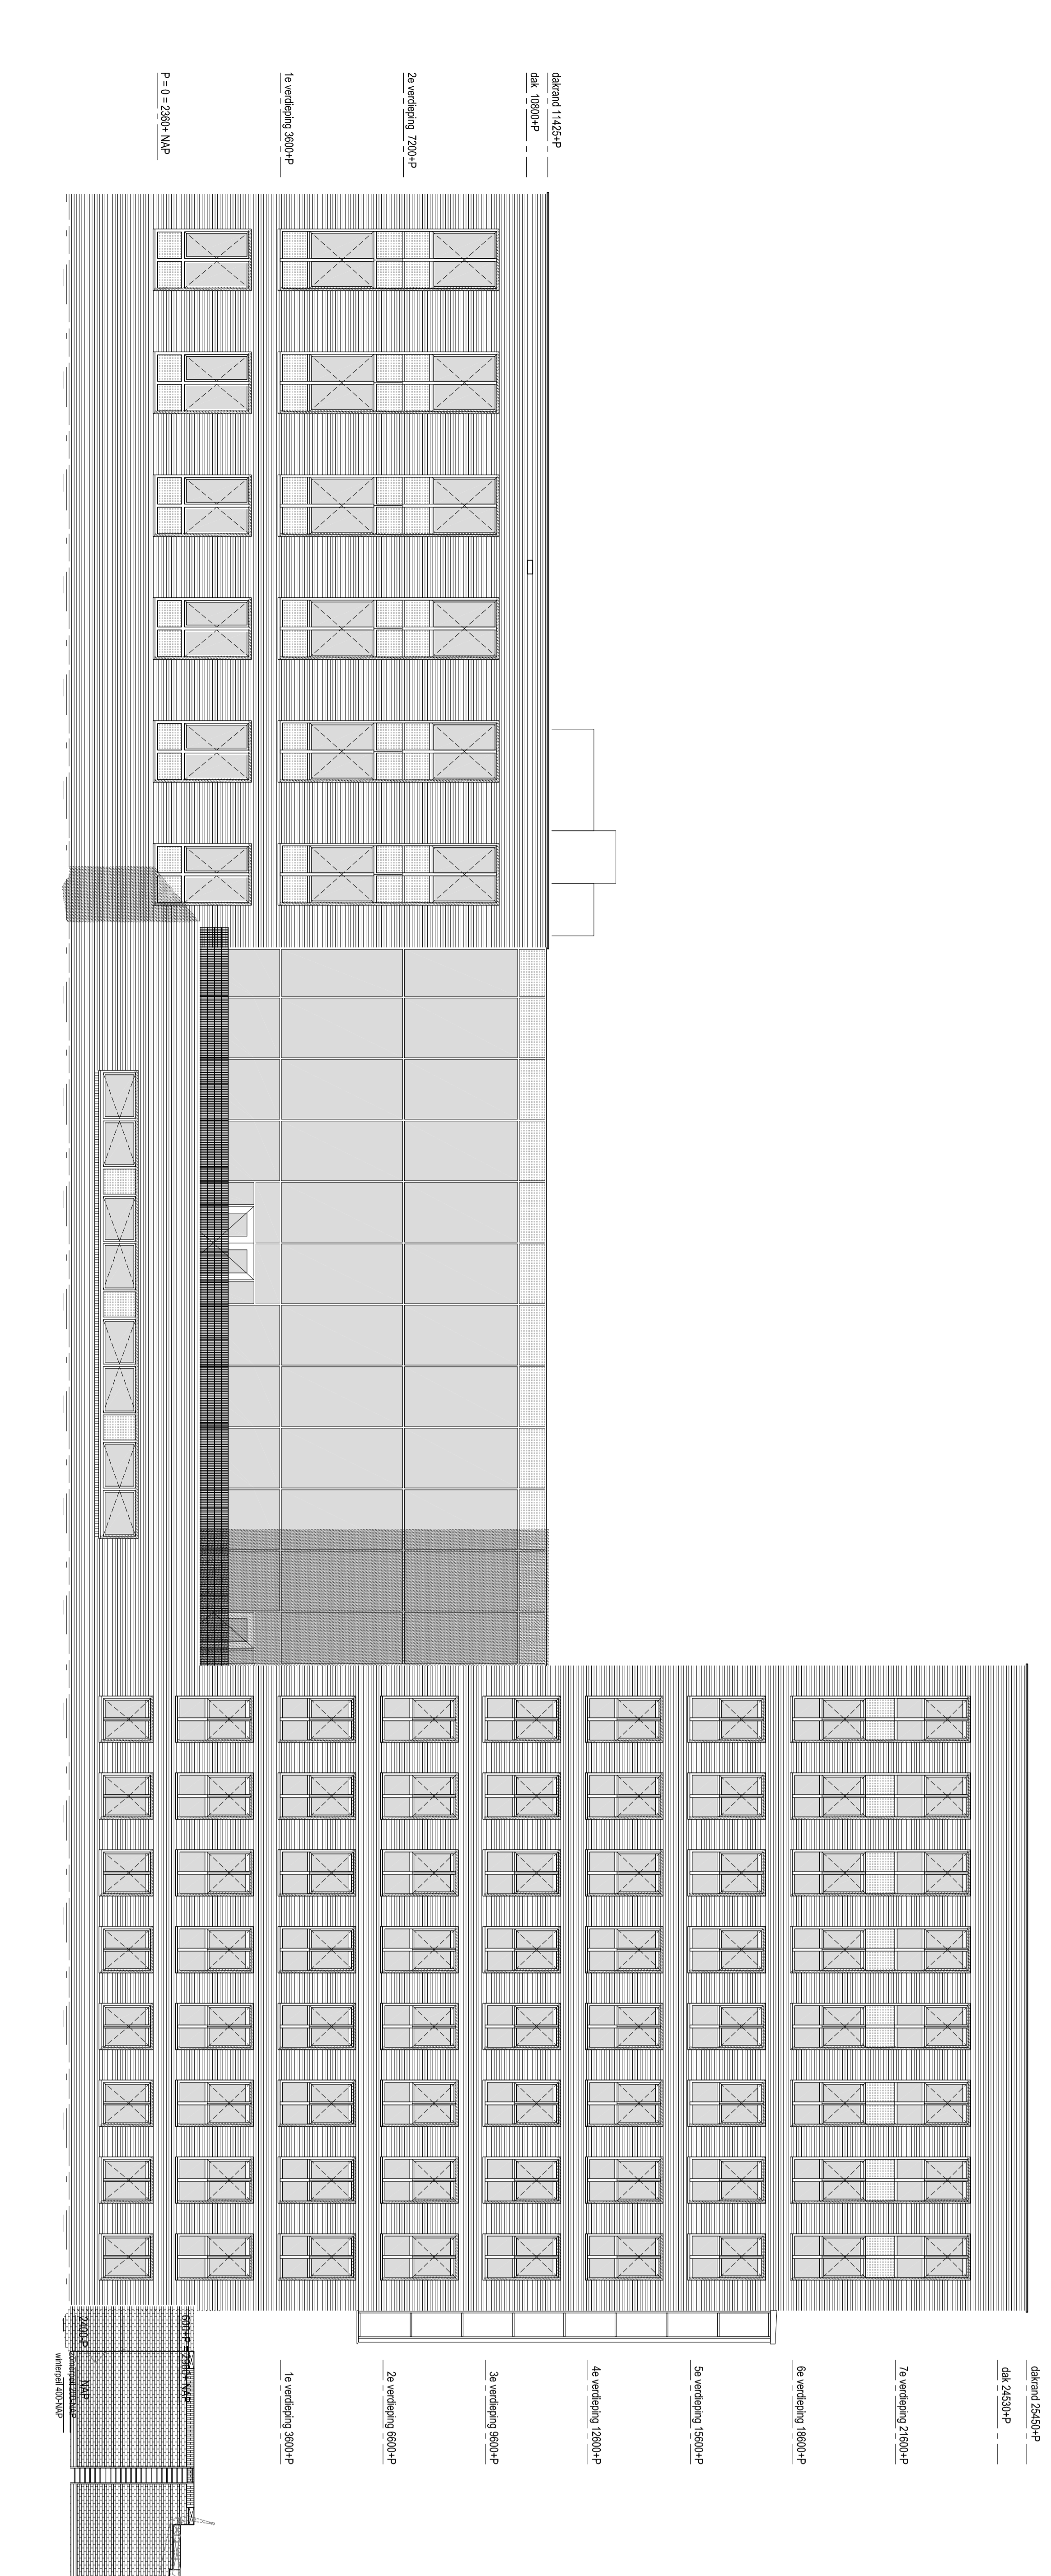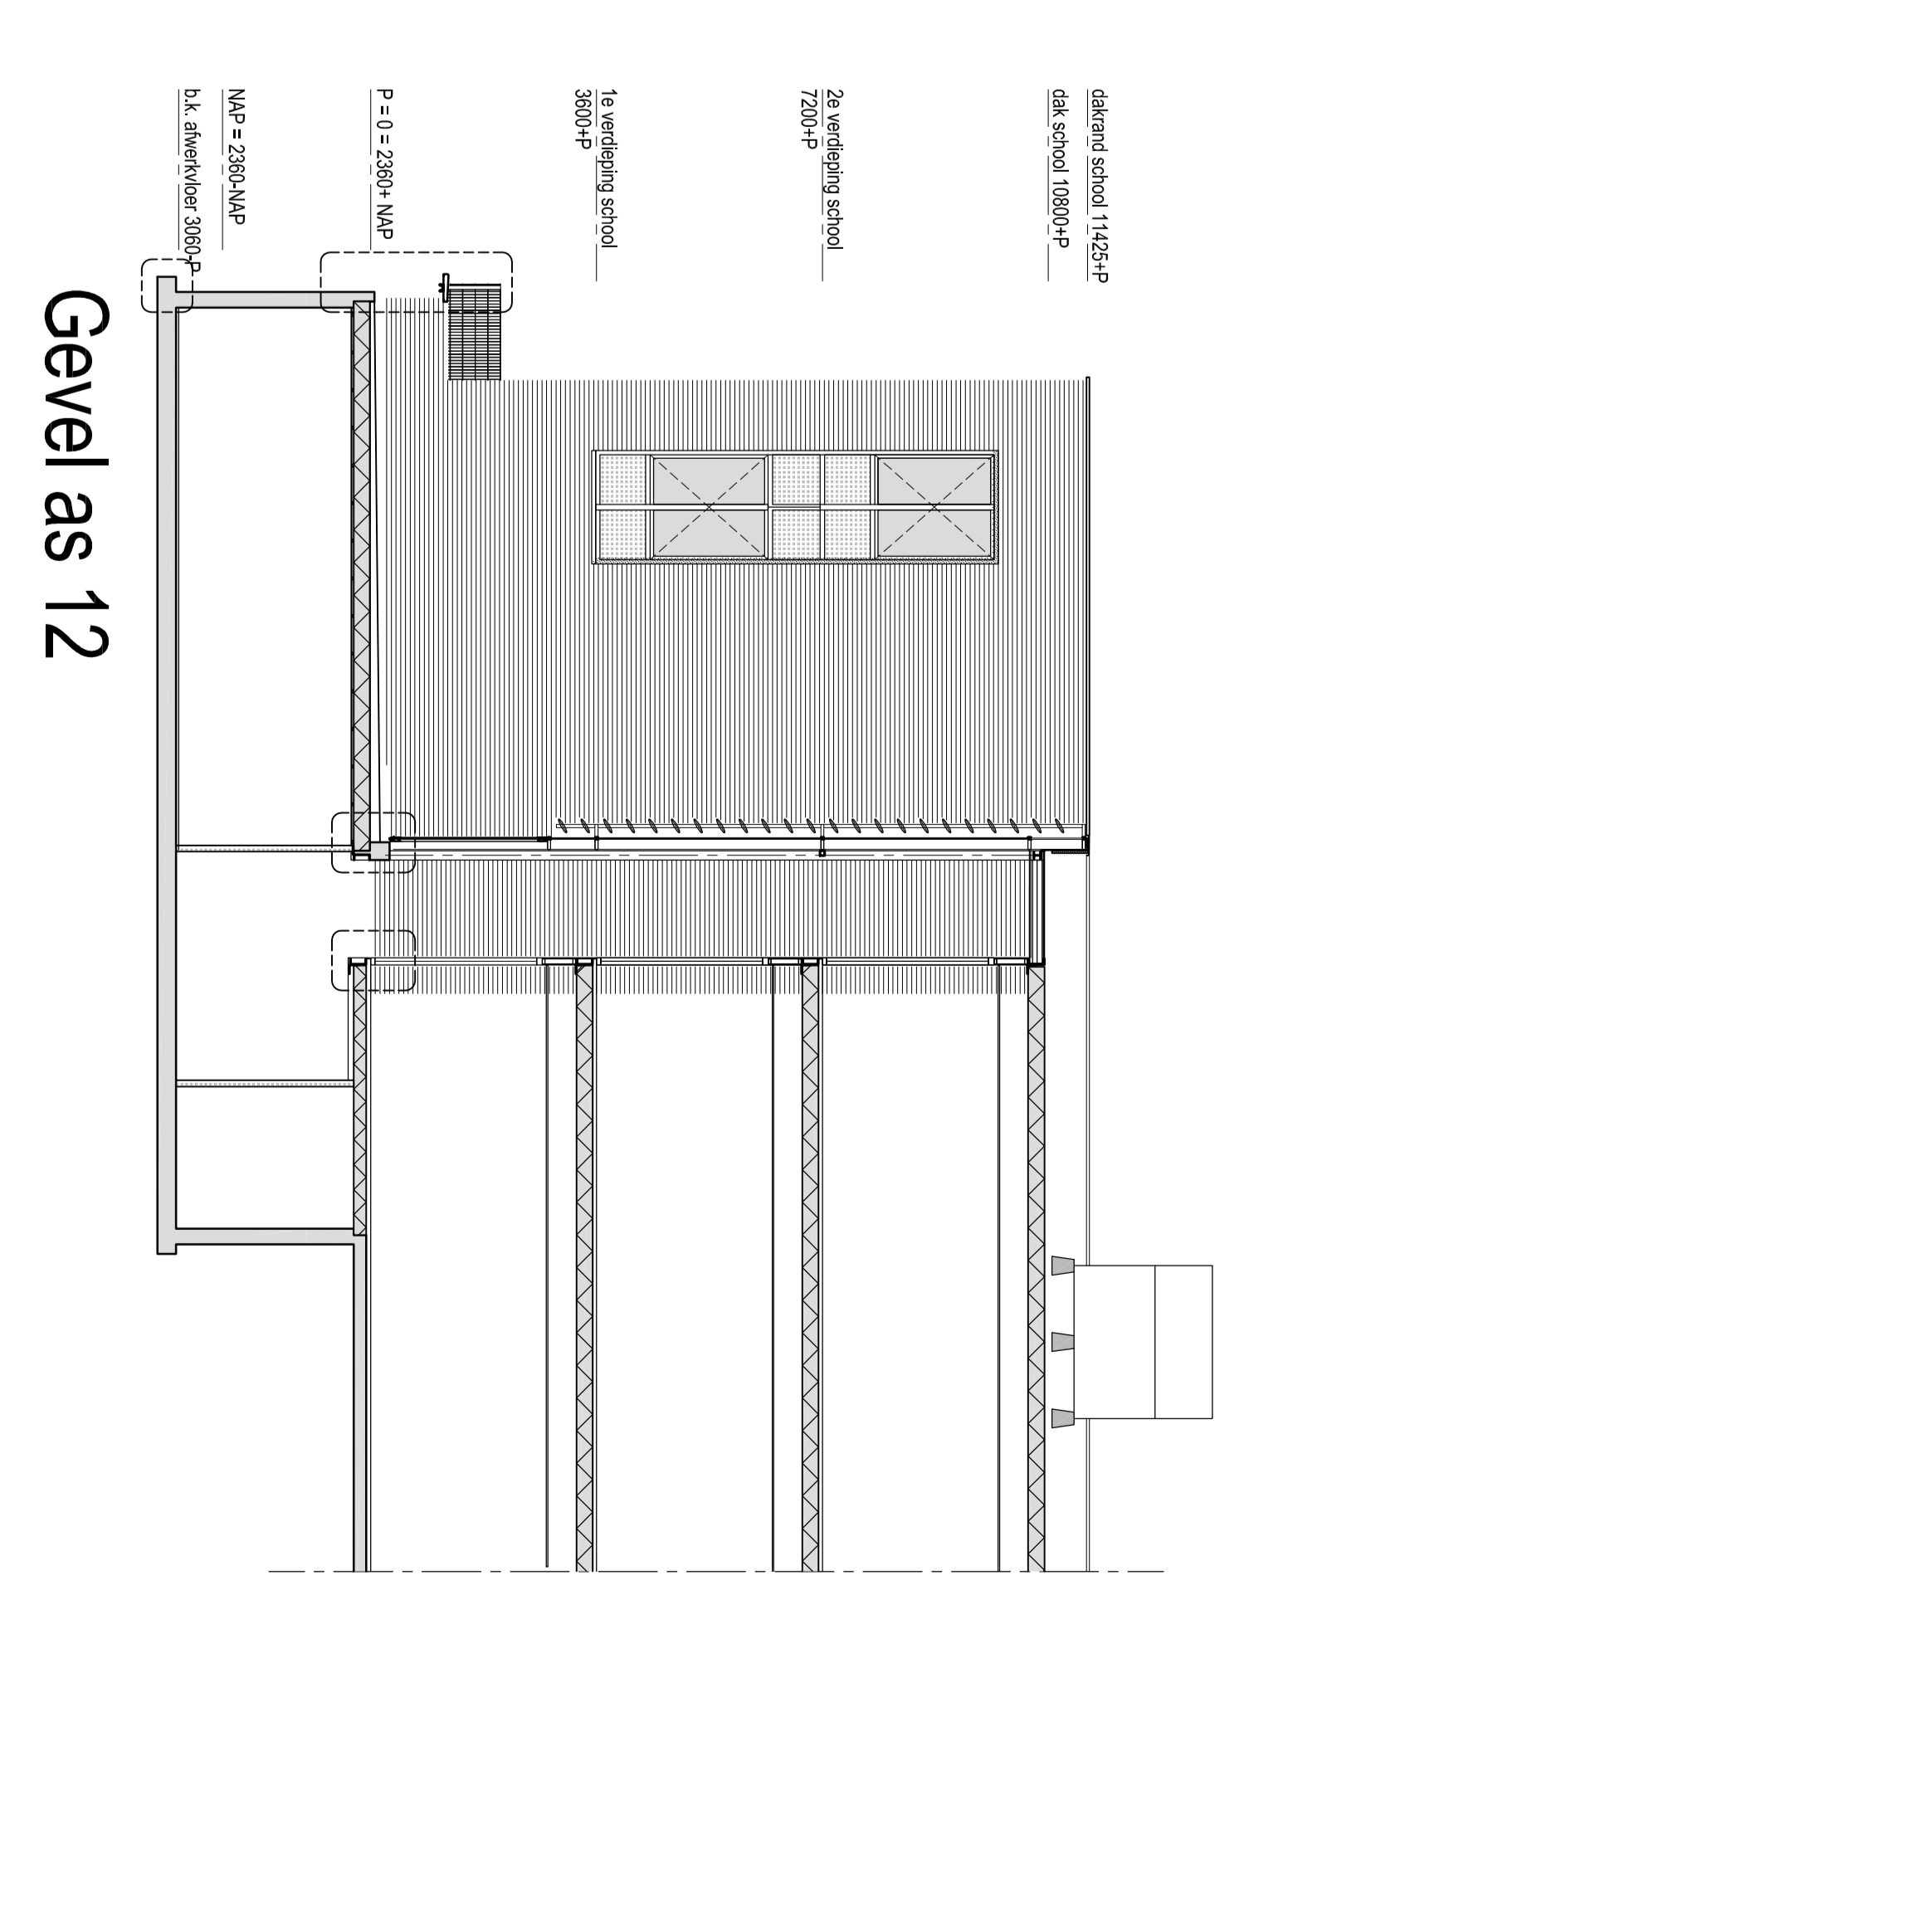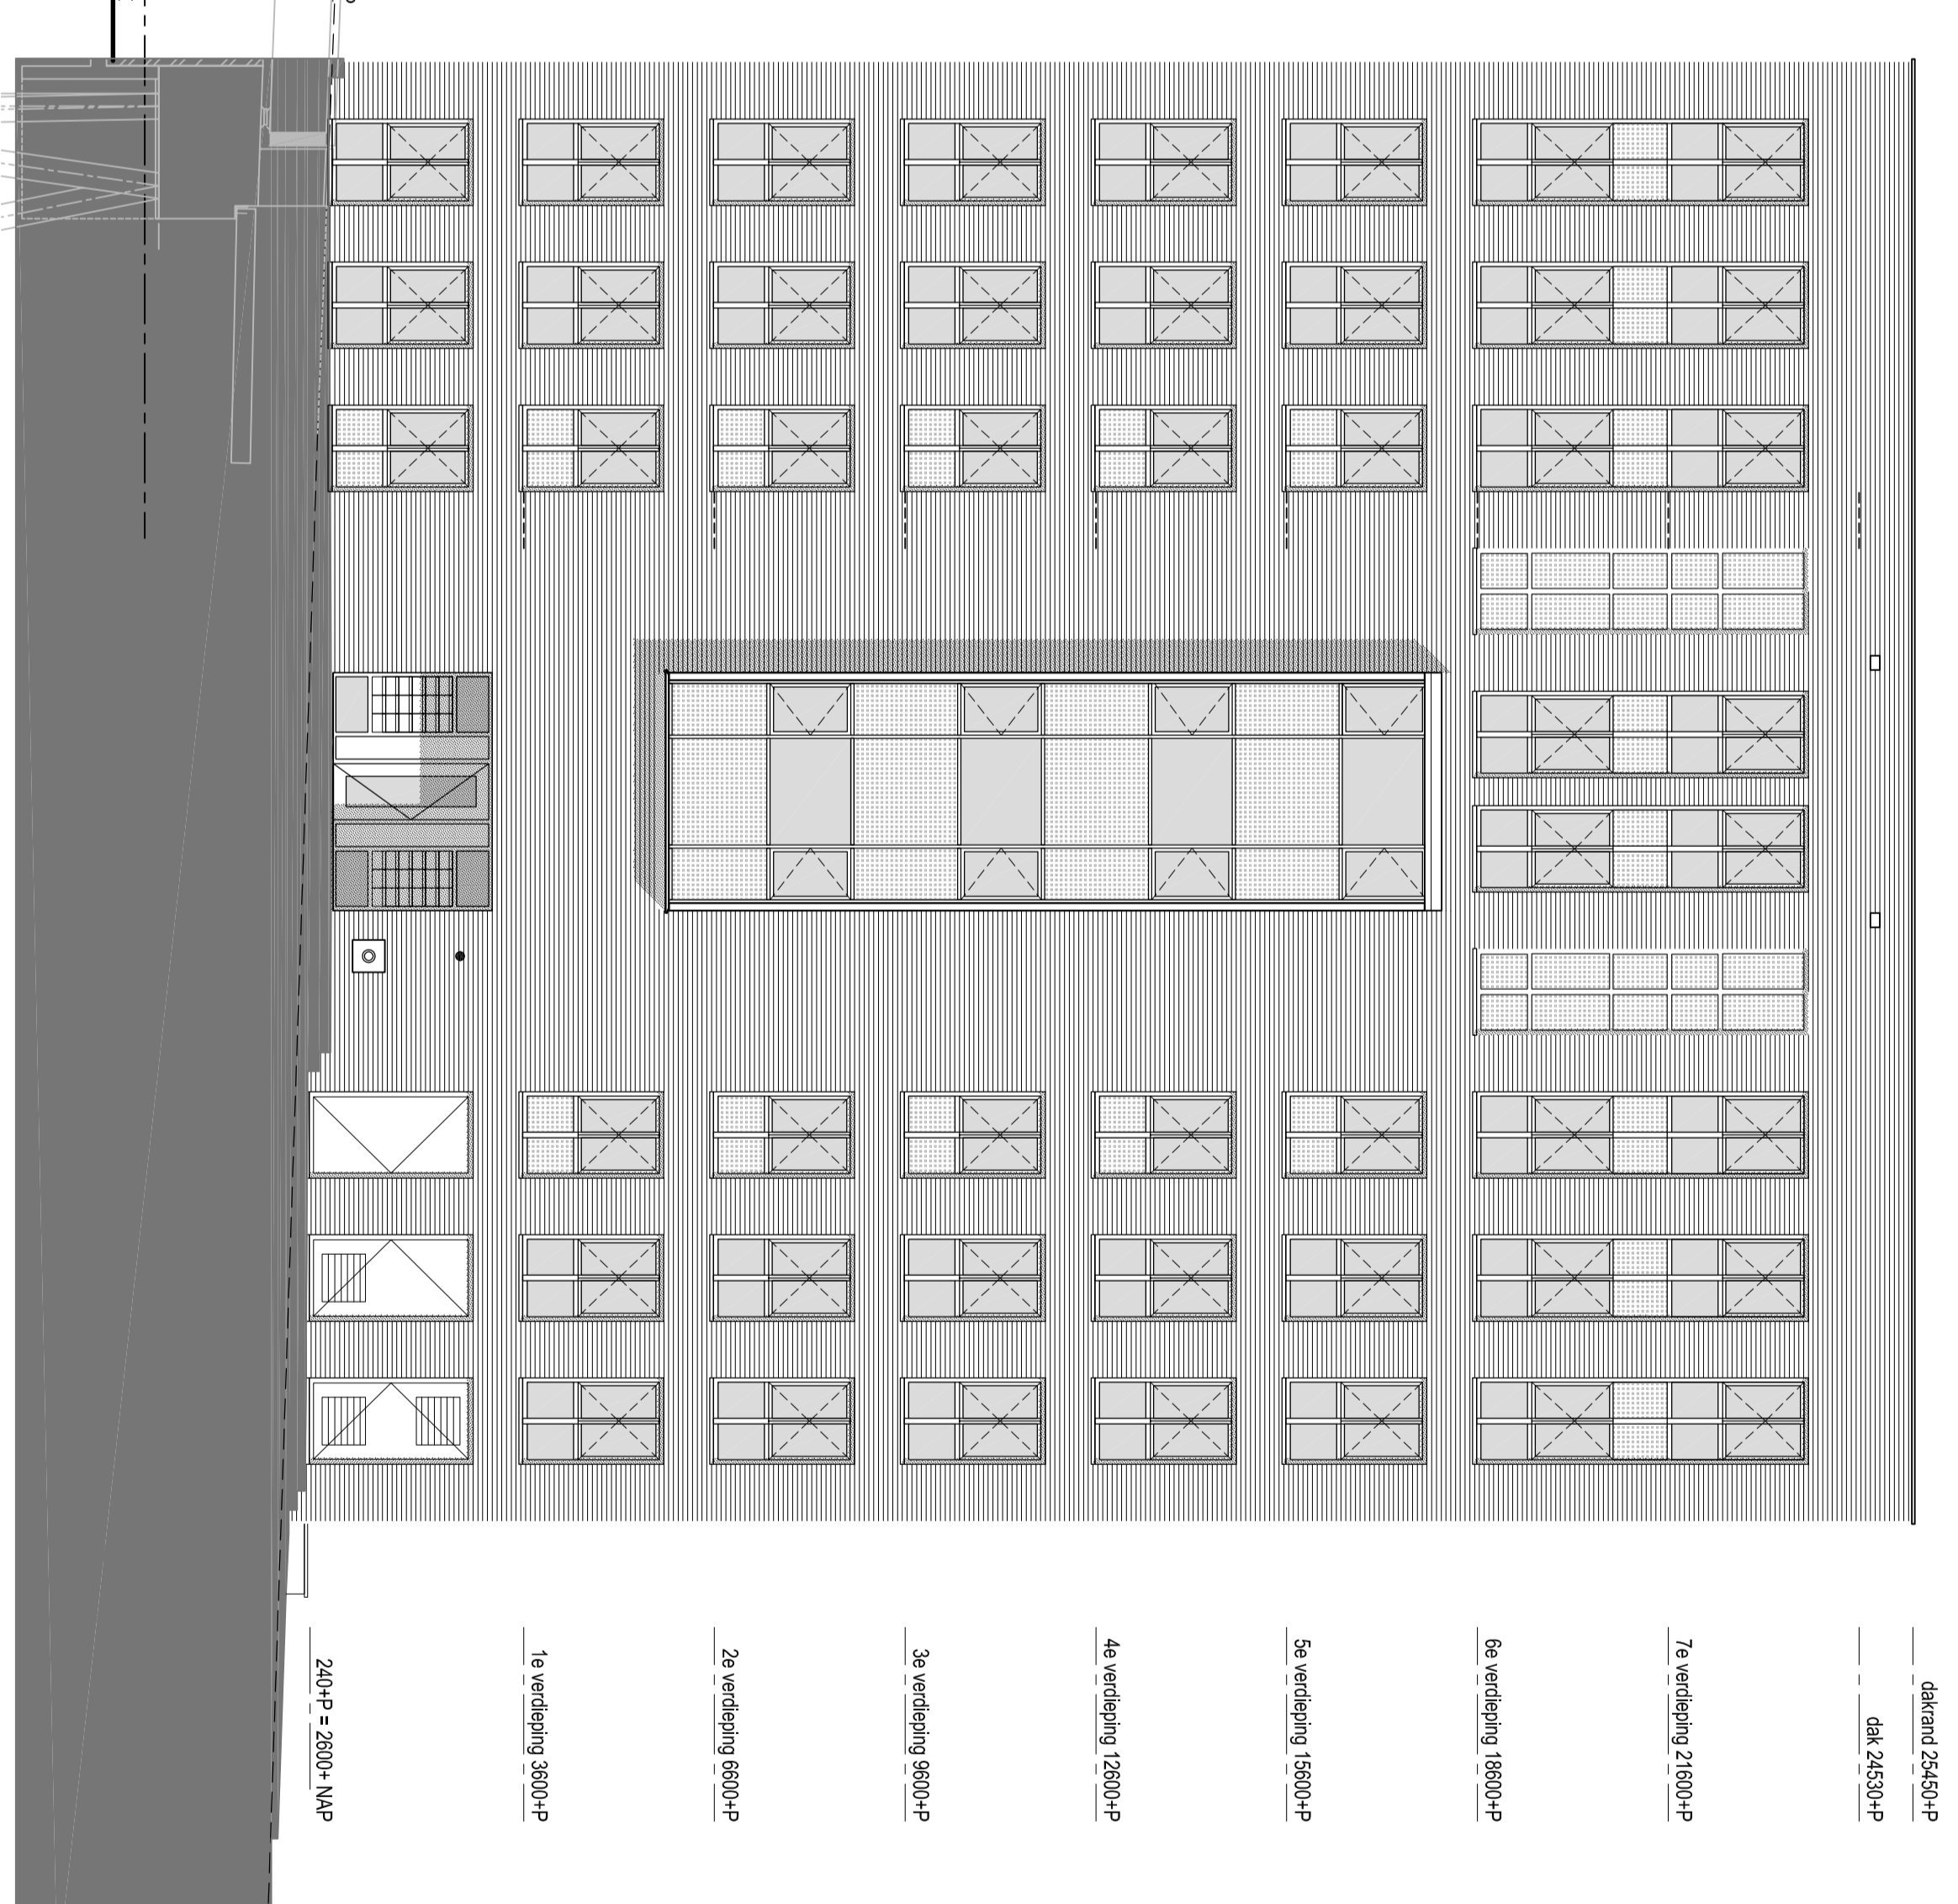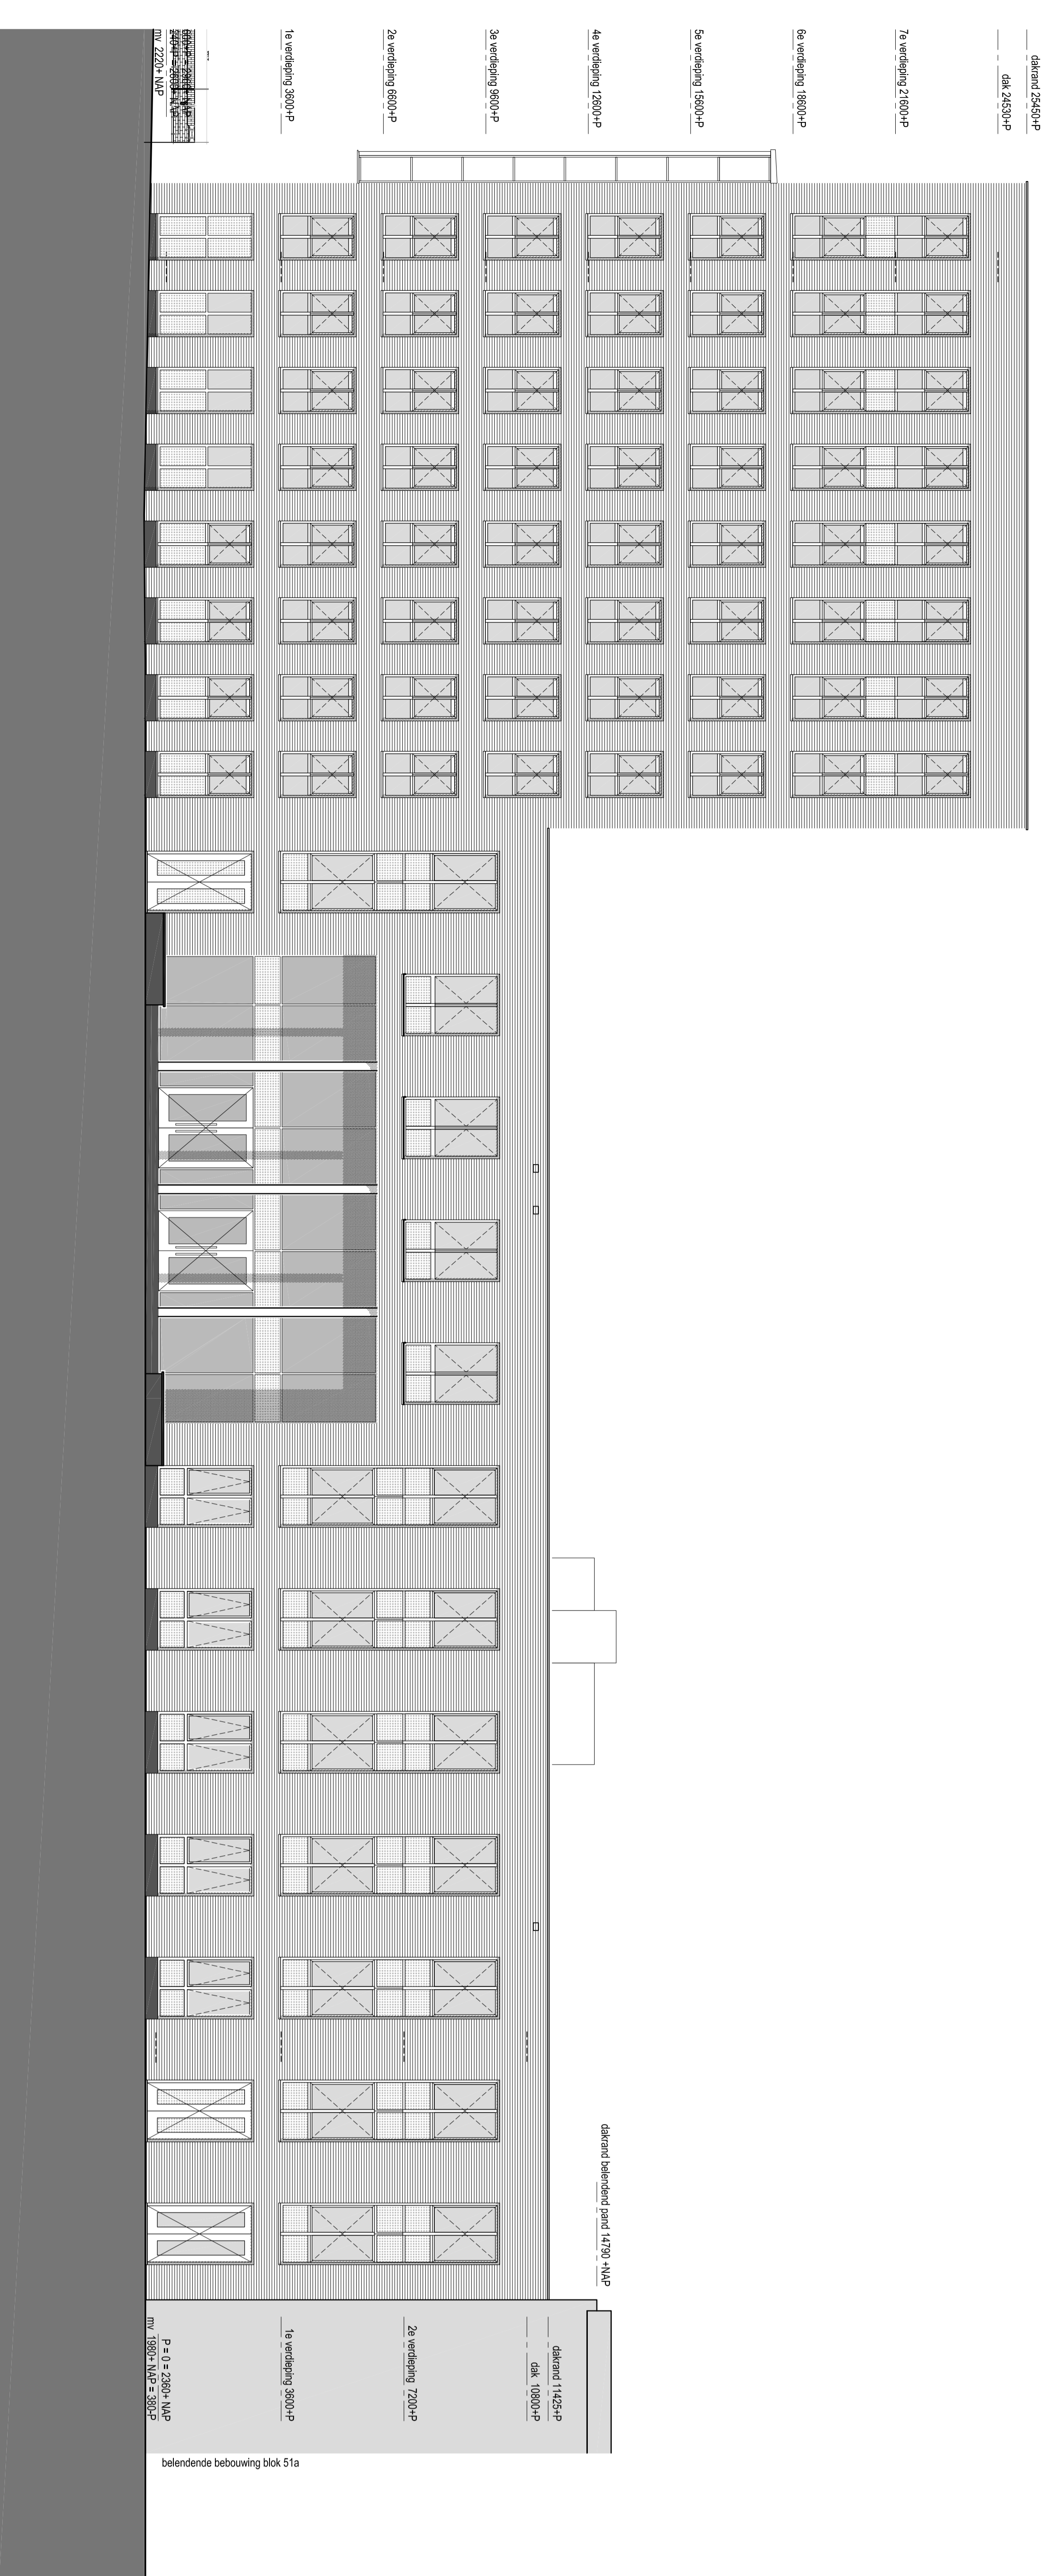


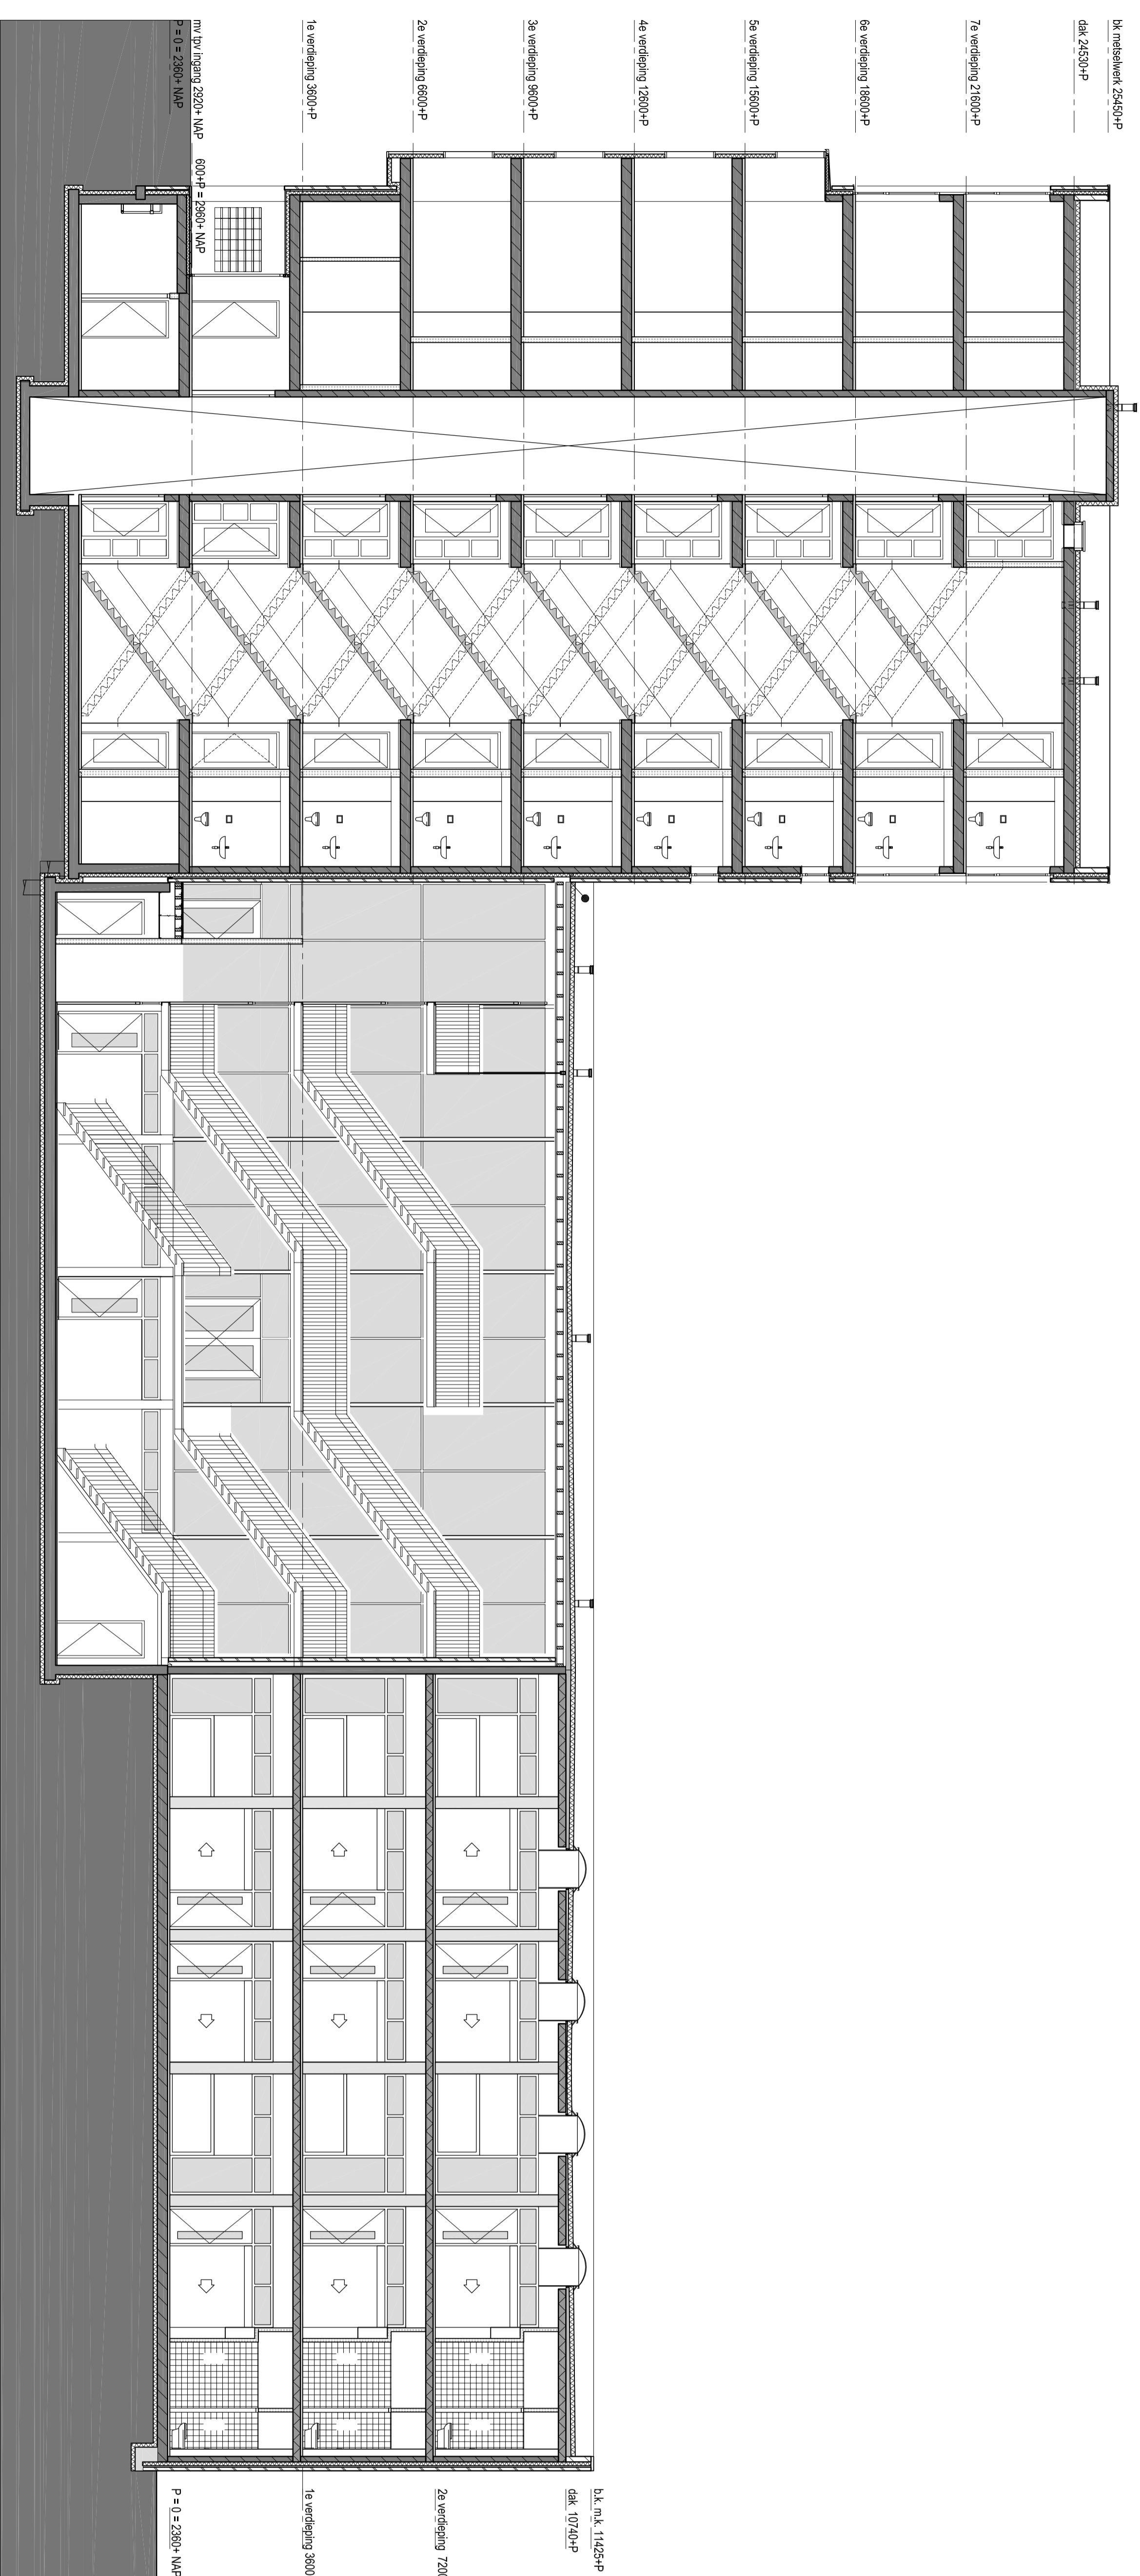


doorsnede 1-1

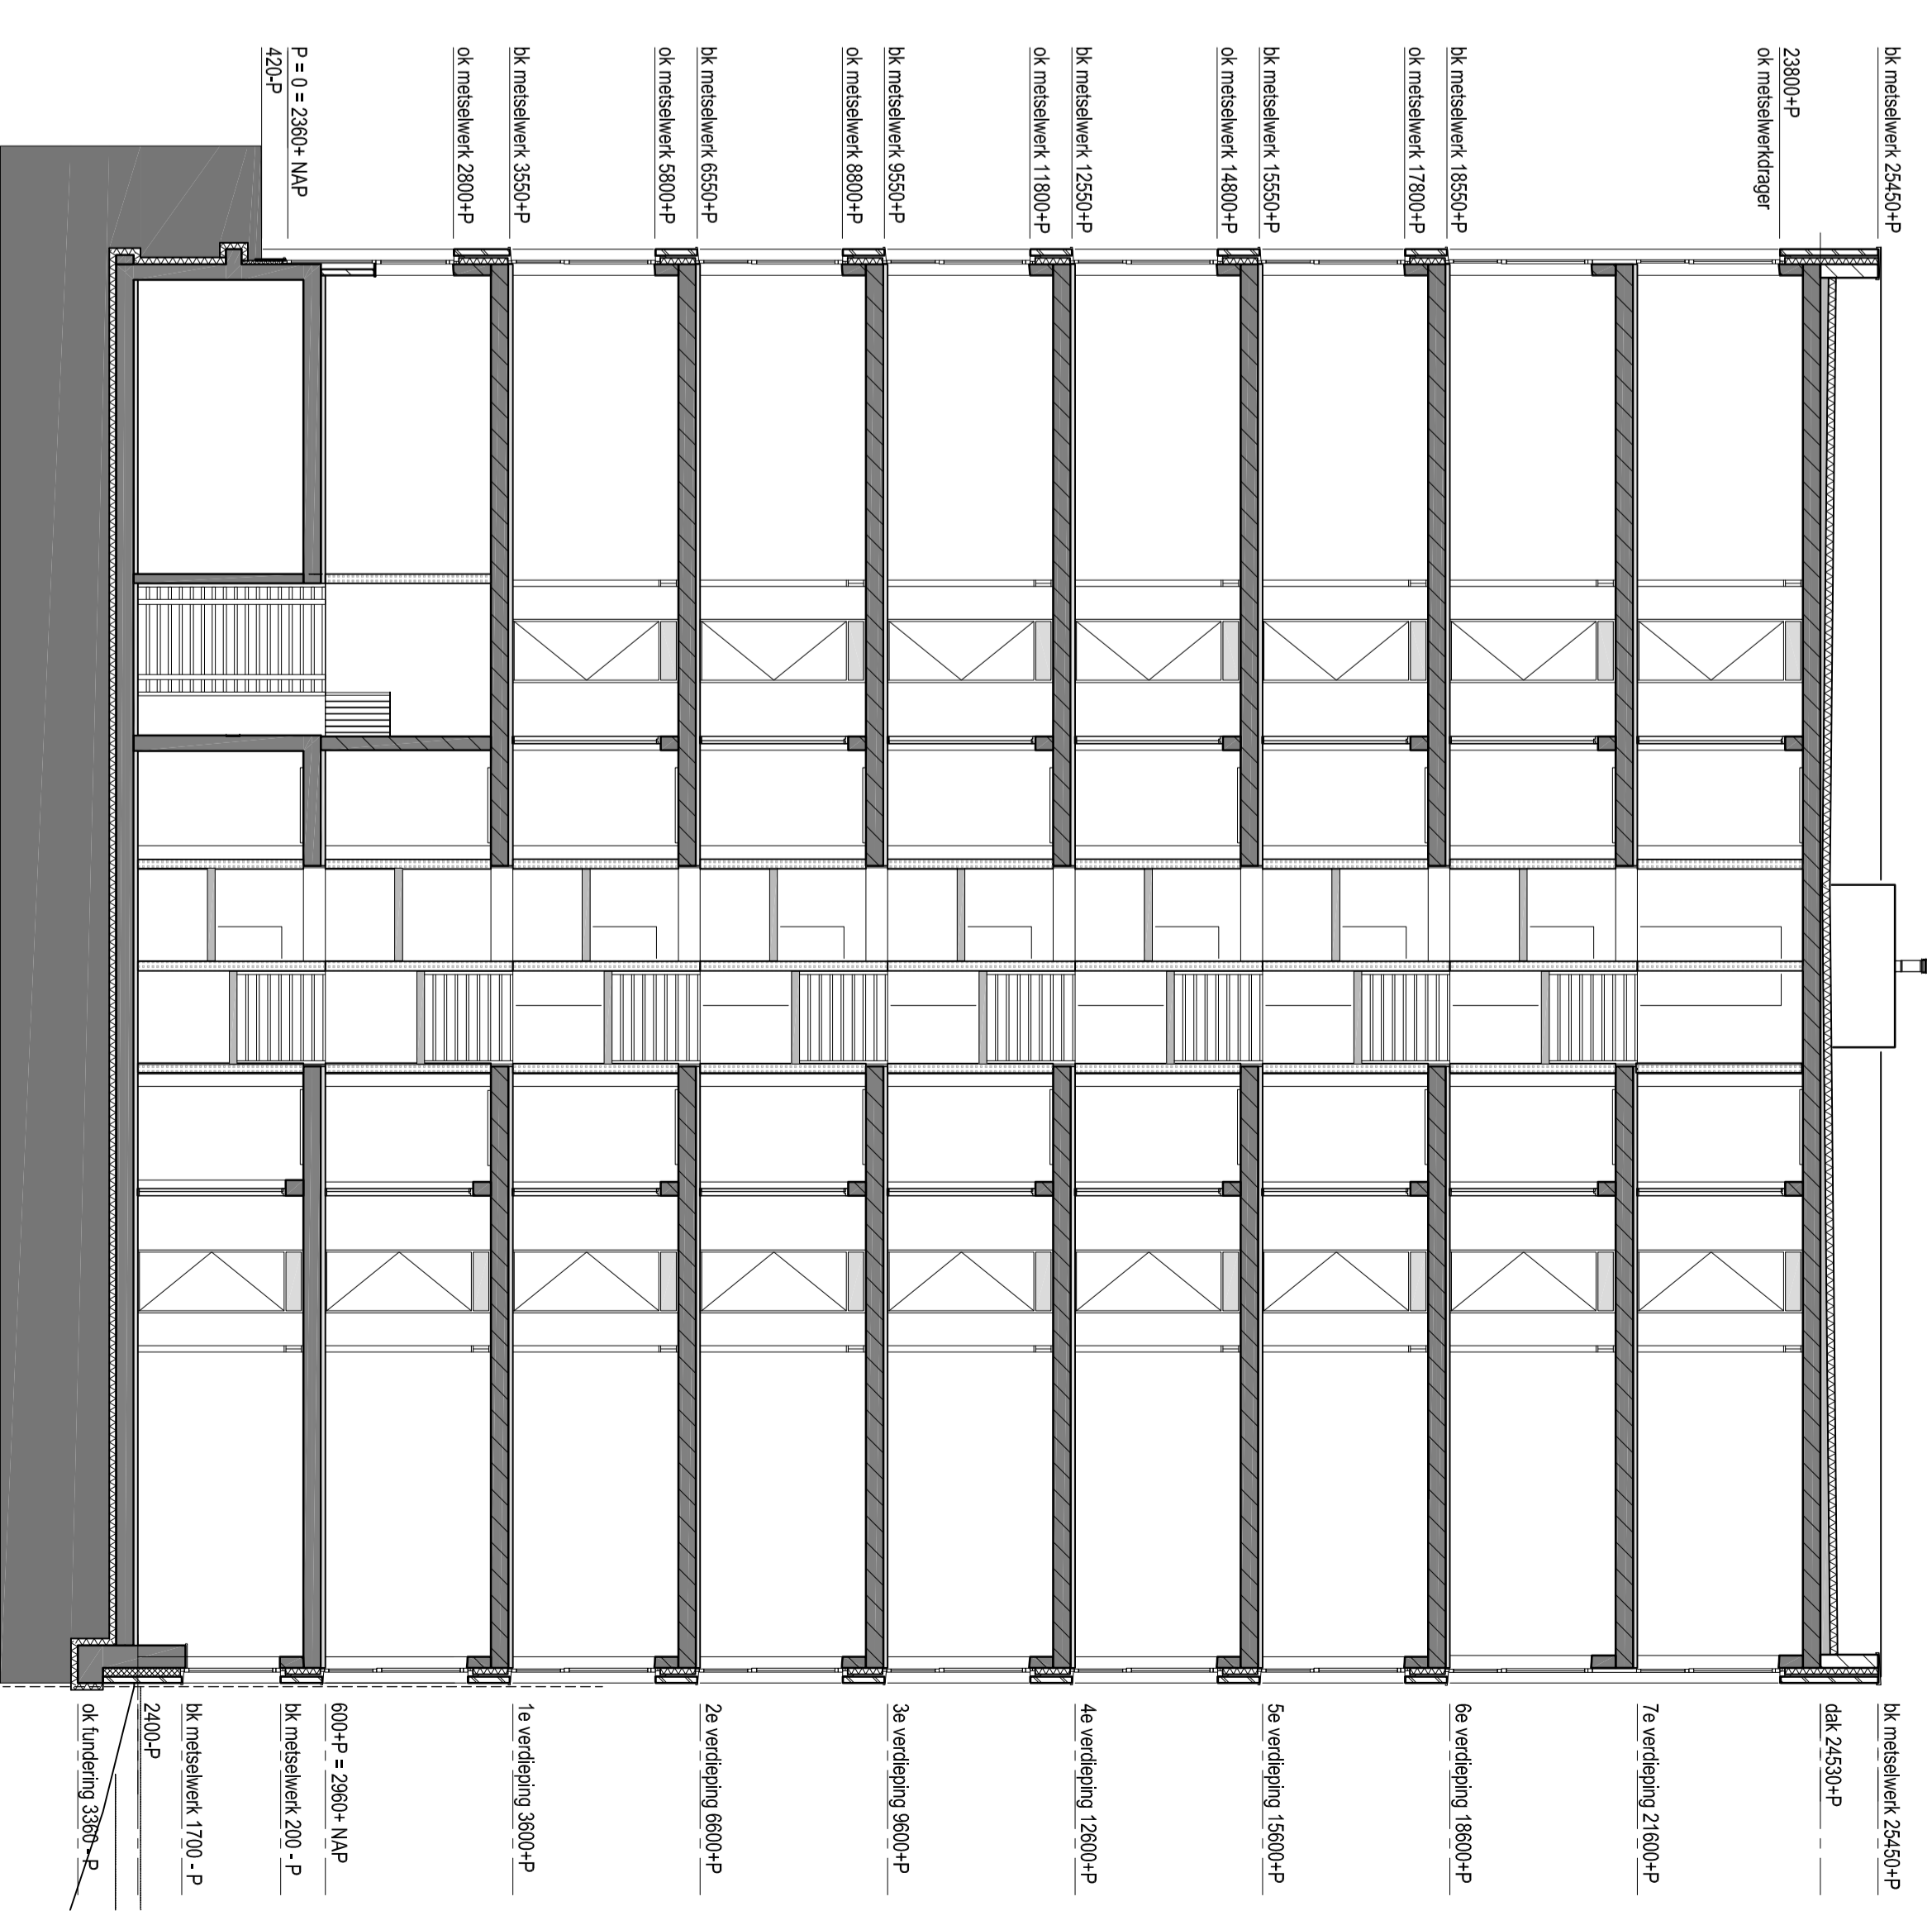


DOORSNEDE 2-2

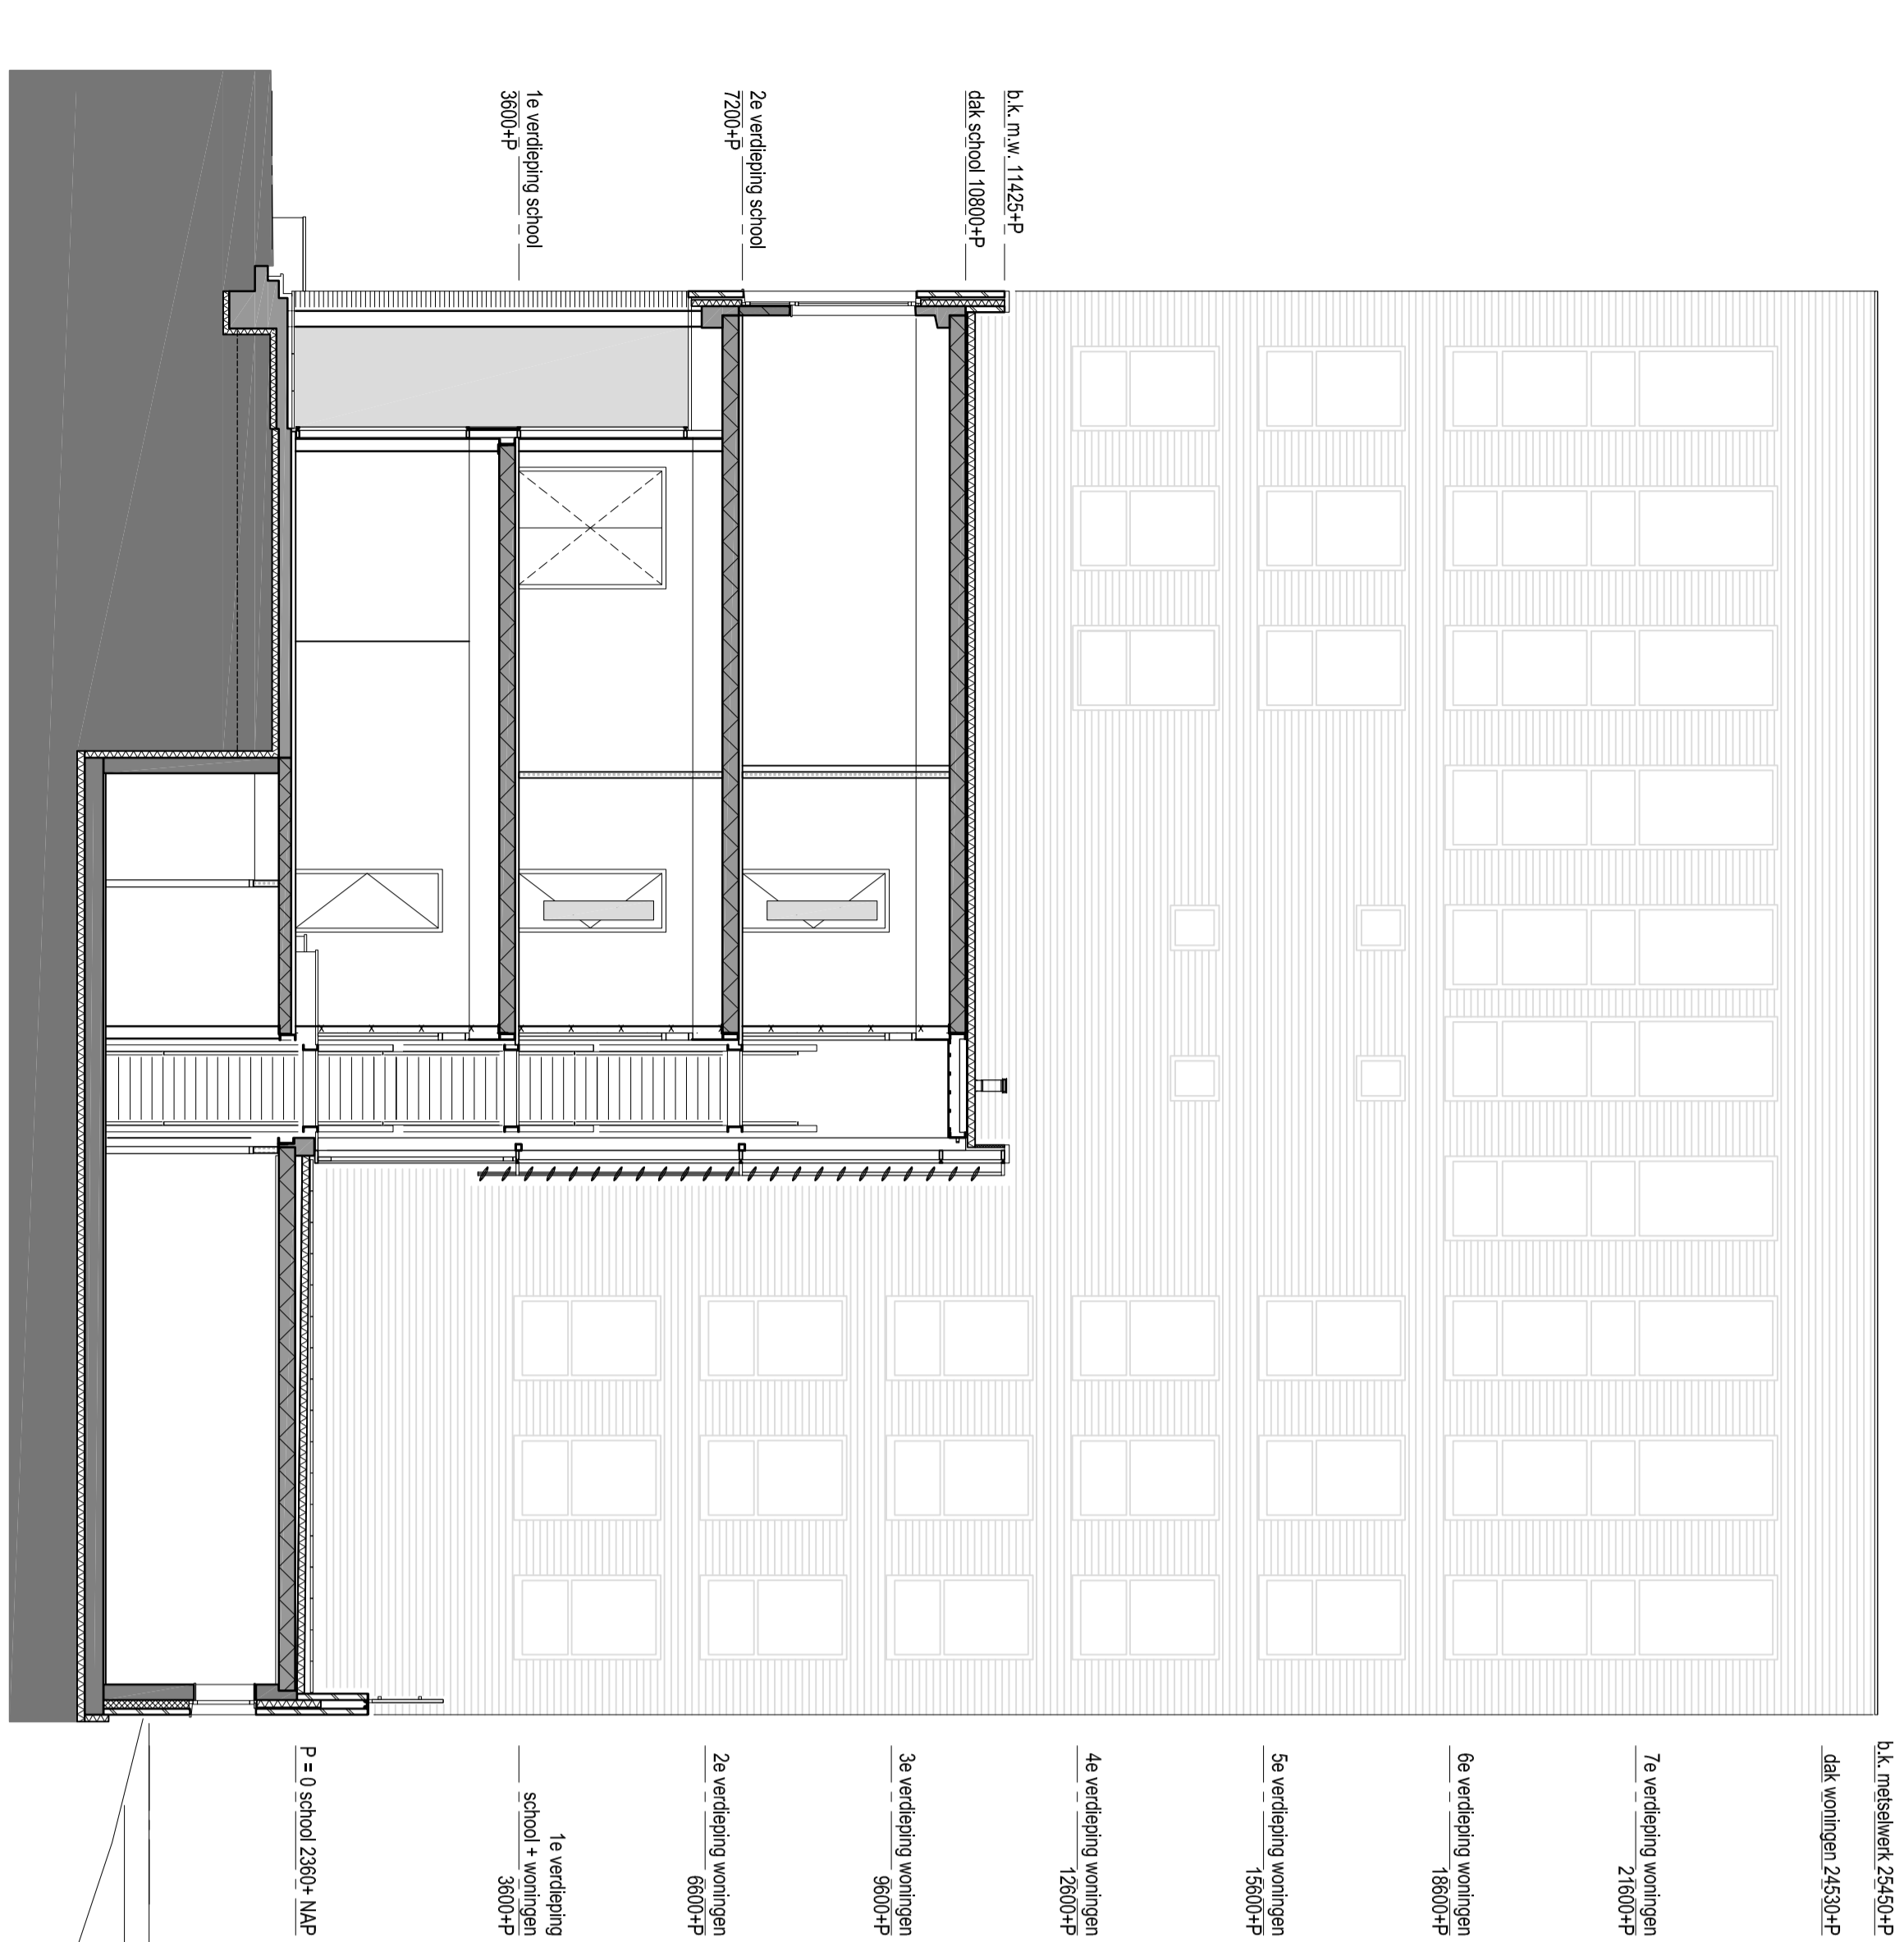

doorsnede 3-3

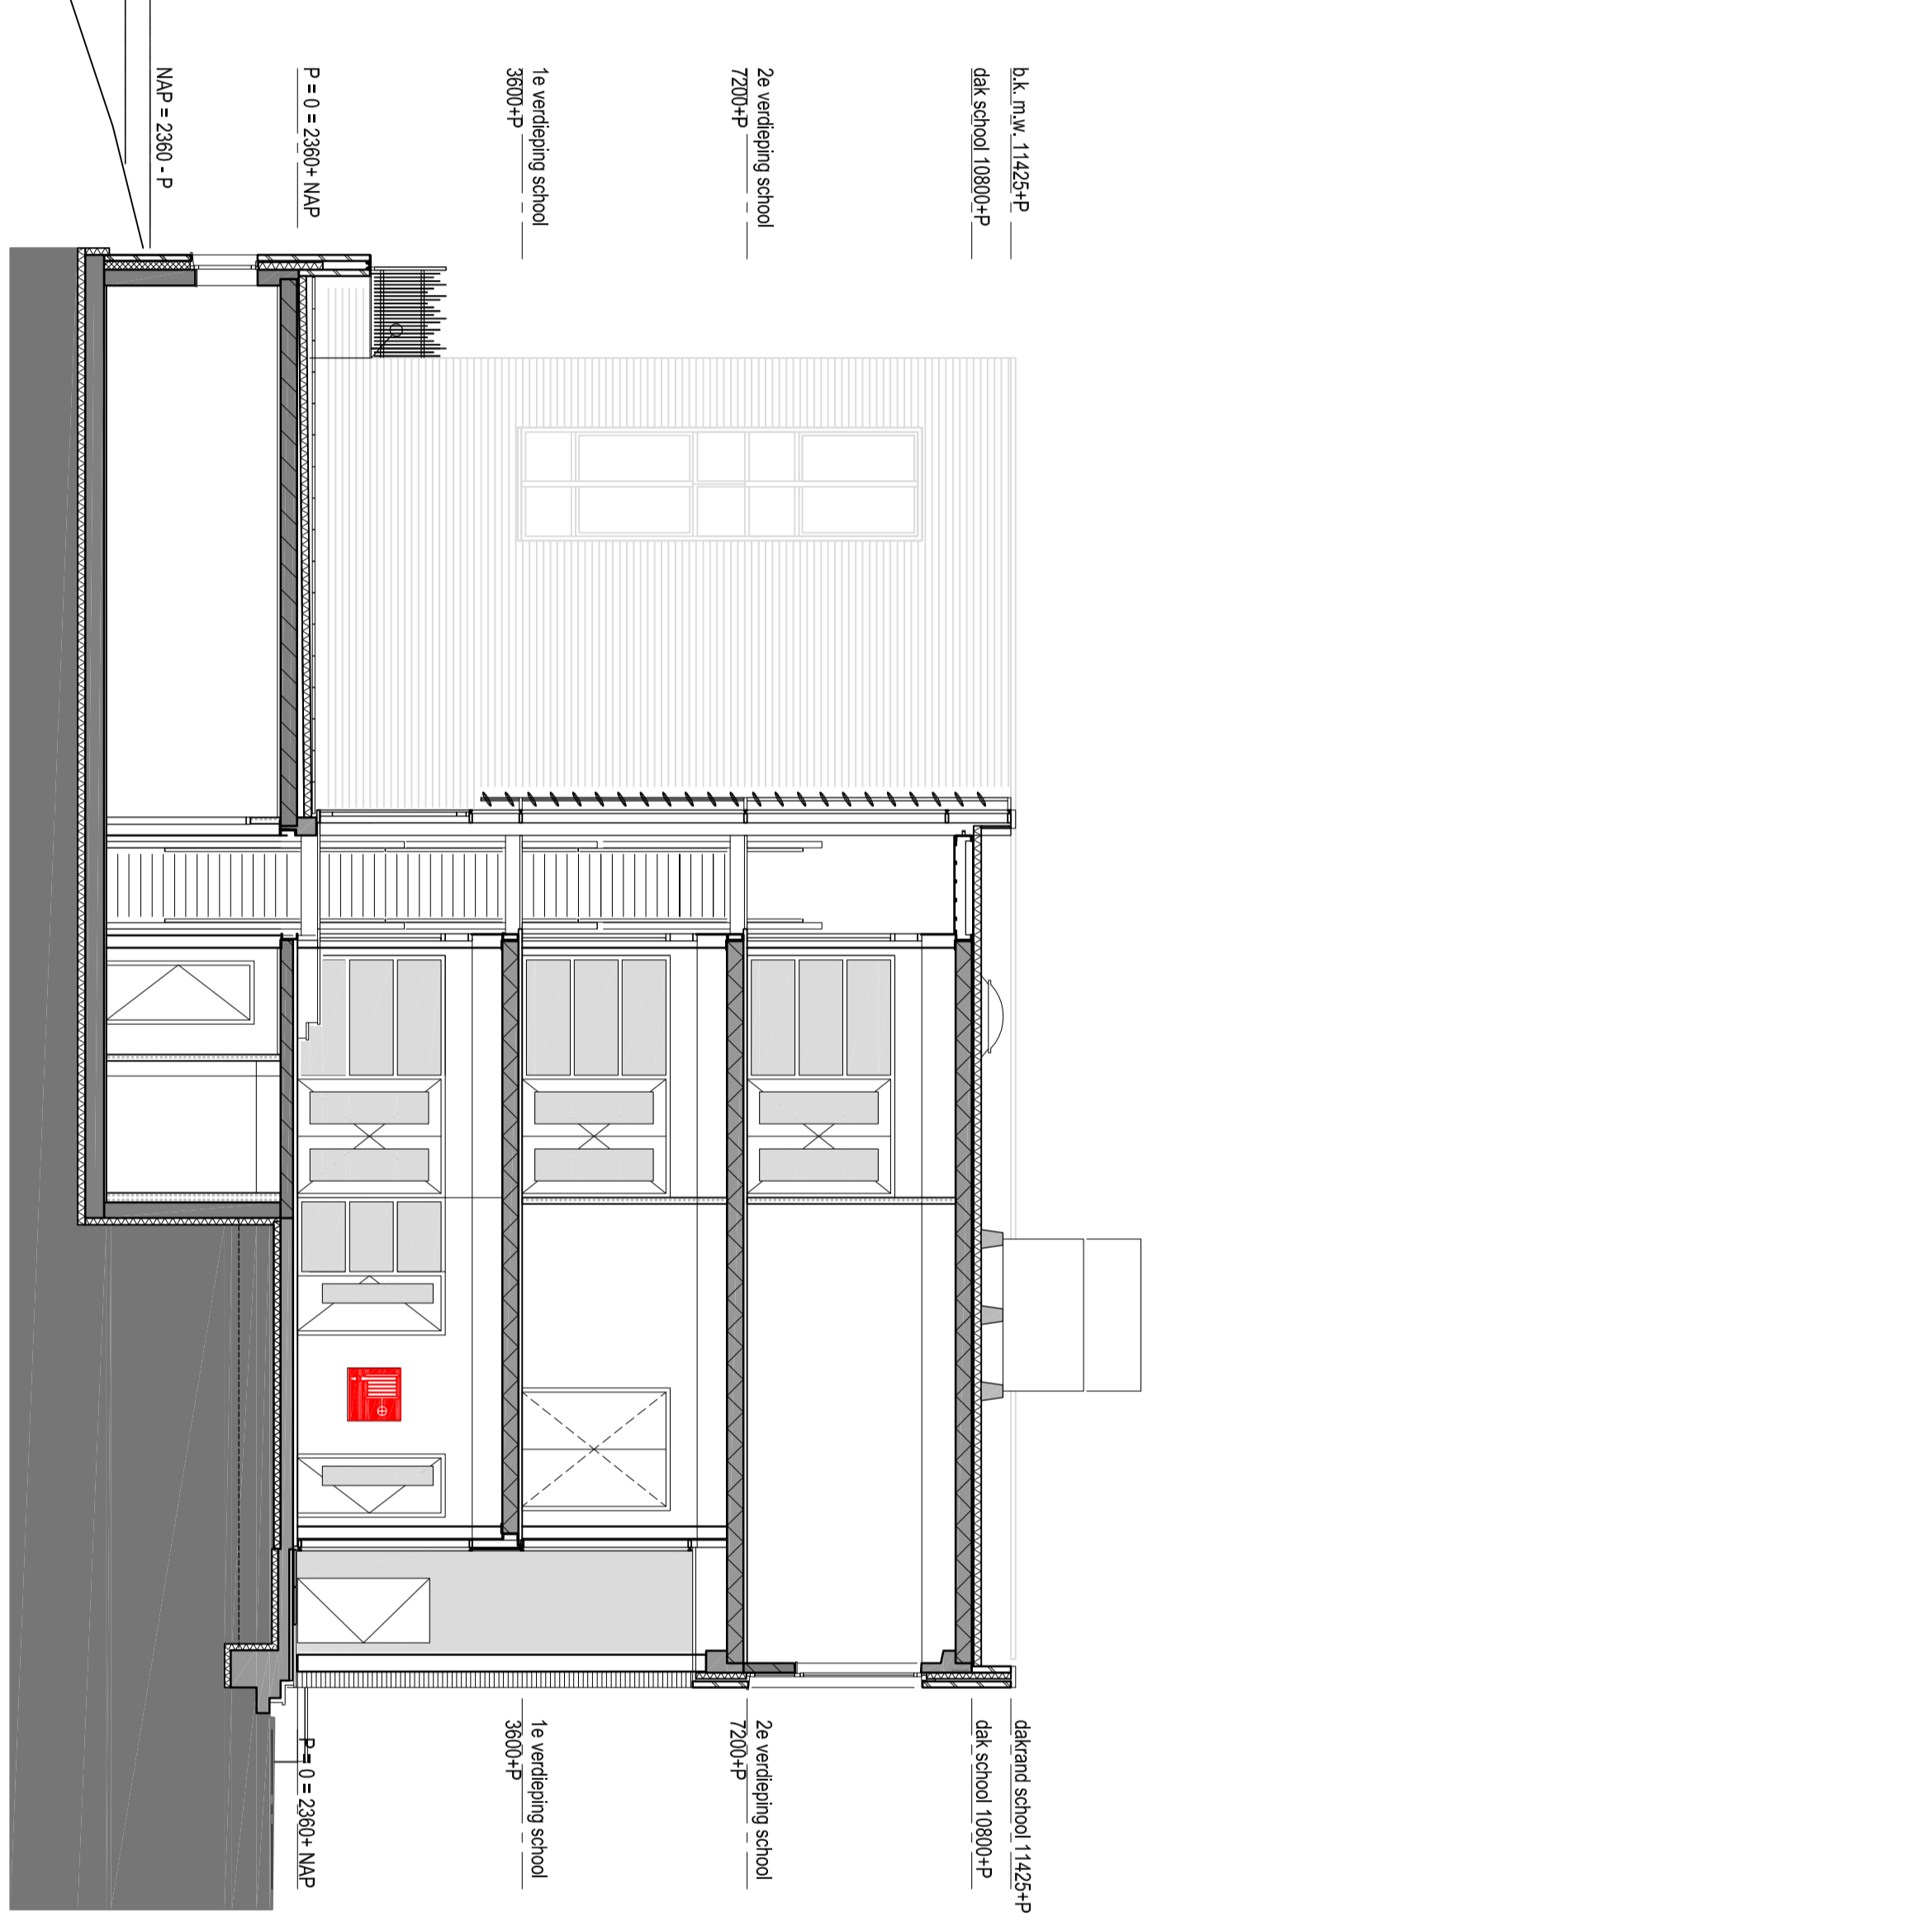

doorsnede 4-4

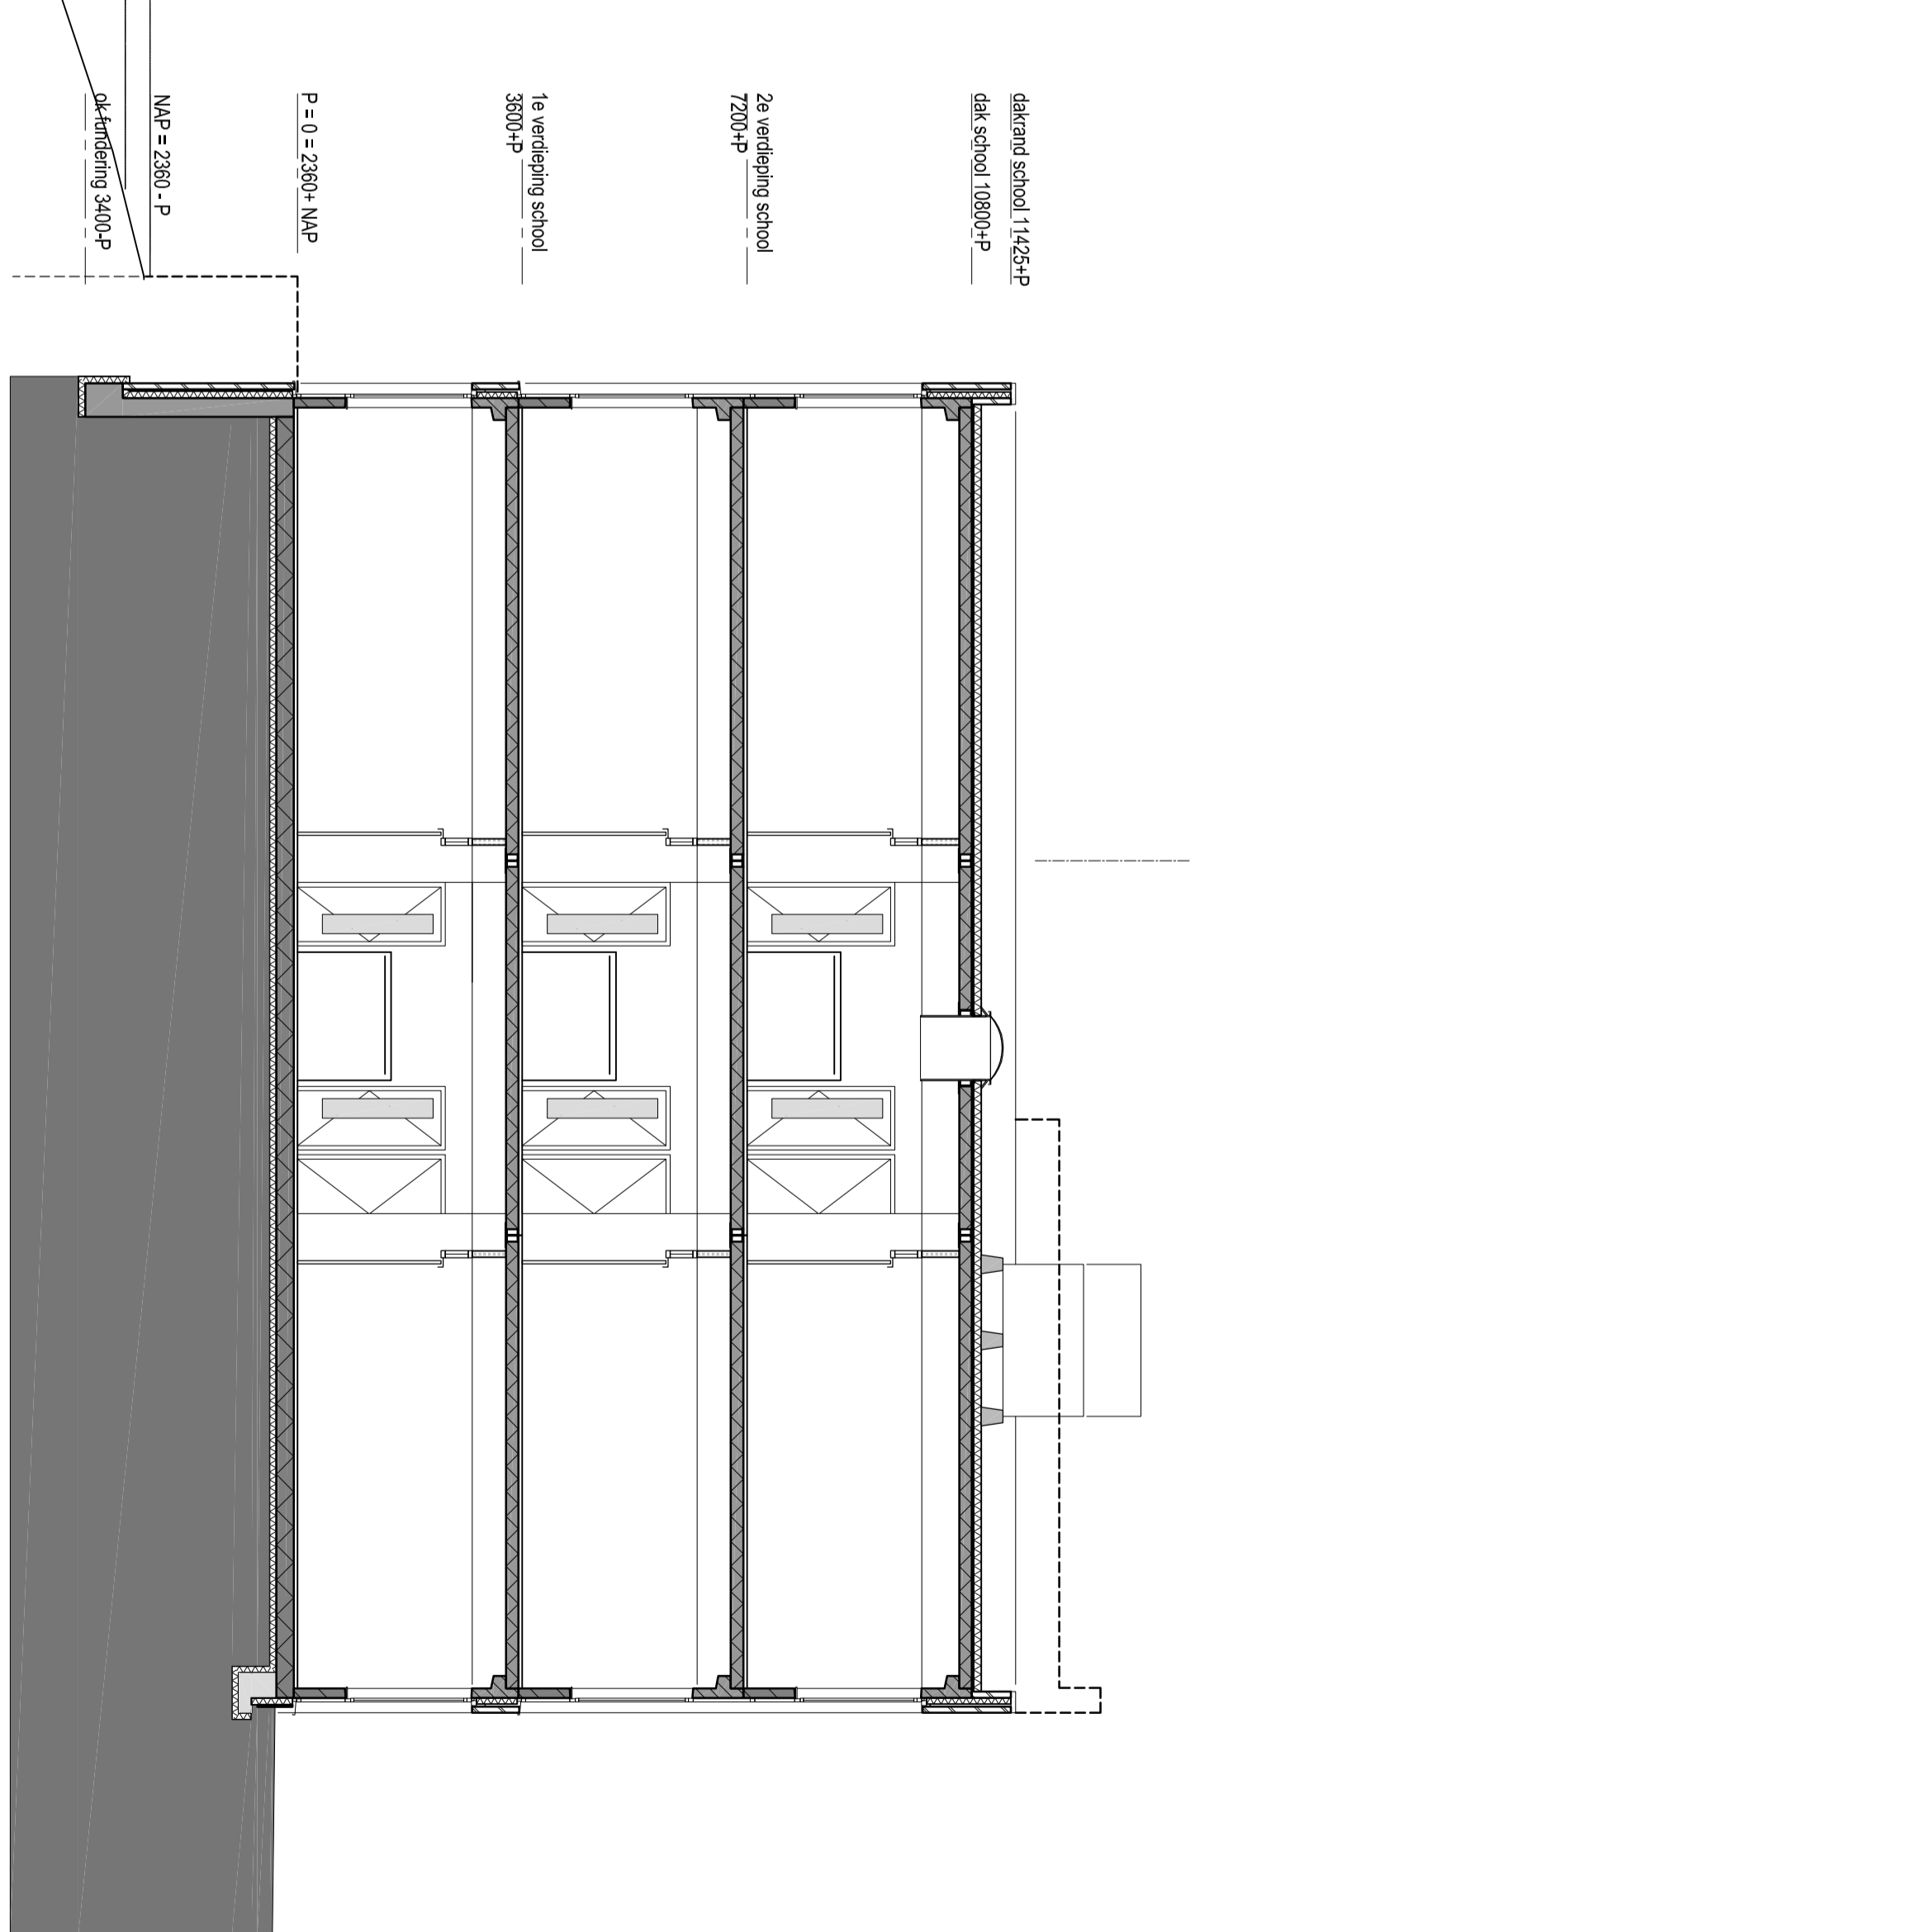

doorsnede 5-5