



10 m

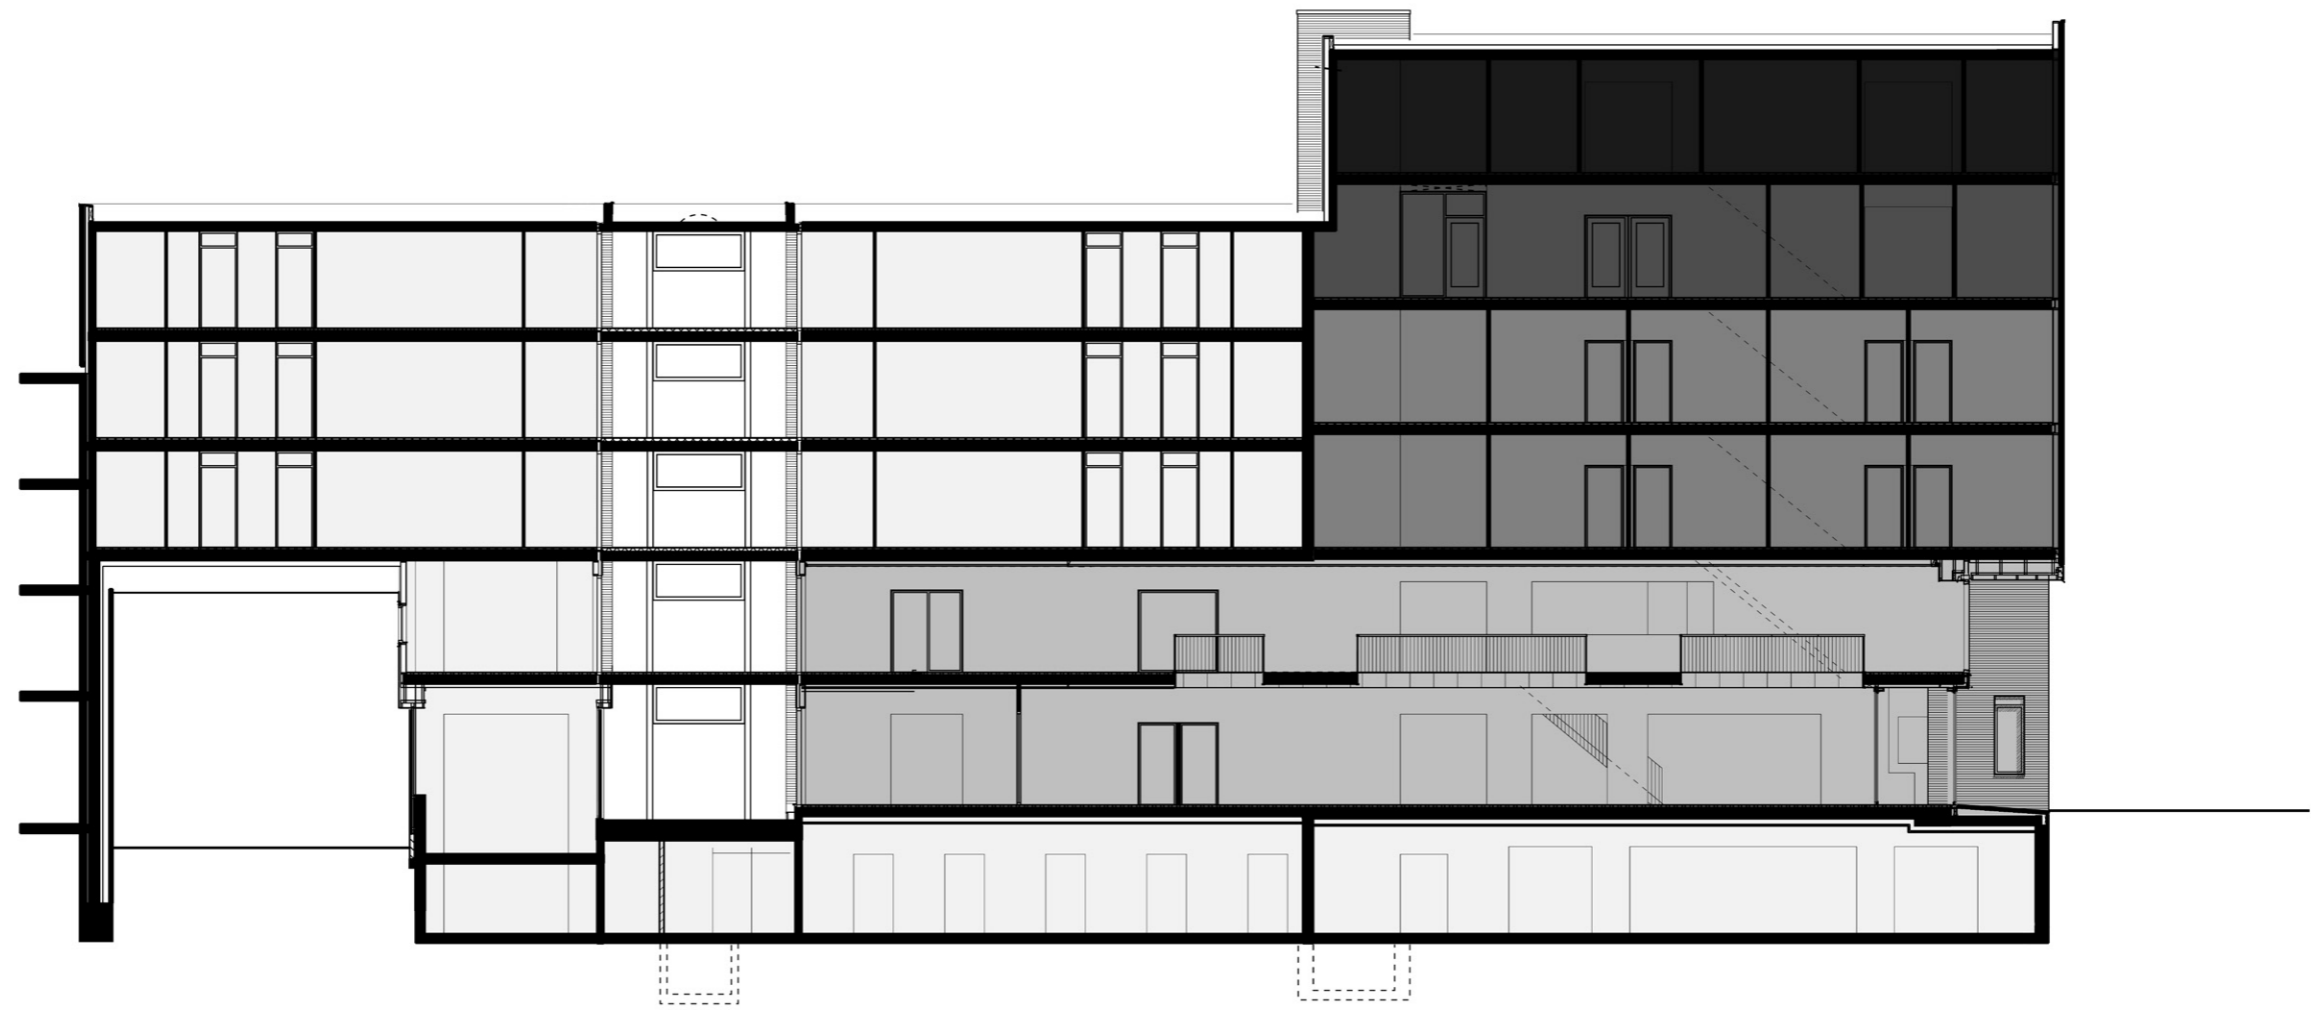


- Polikliniek OLVG / verloskunde
- Fysiotherapie
- Huisartsen
- Entreehal / wijkzorgfuncties, algemene functies
- Woningen / parkeergarage

10 m

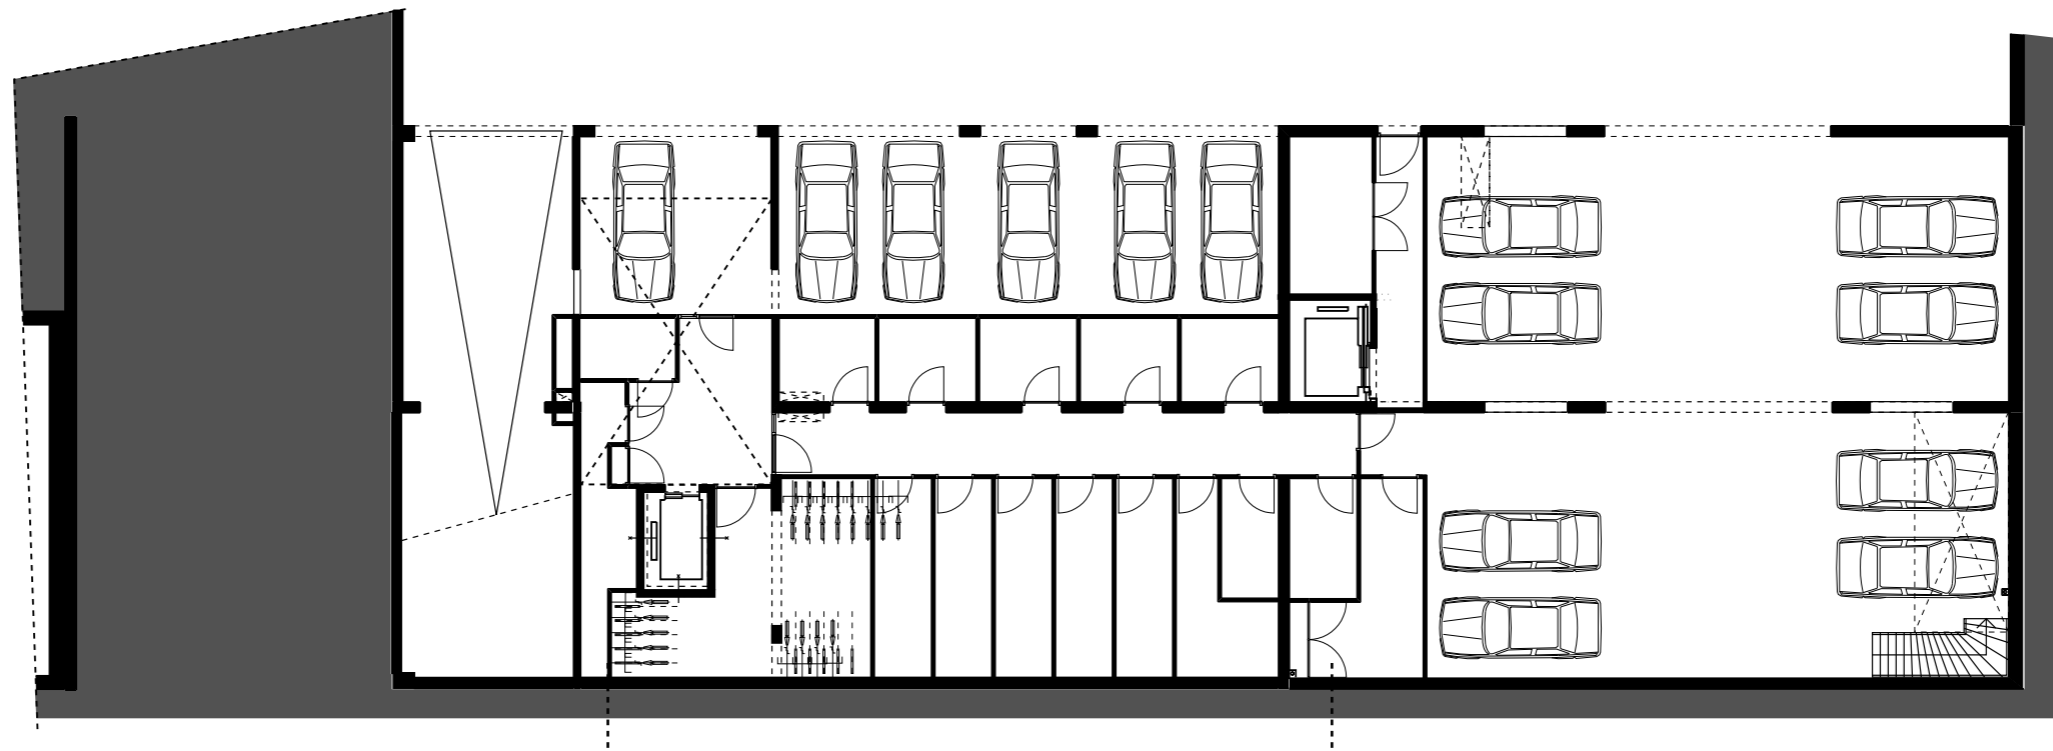

10 m

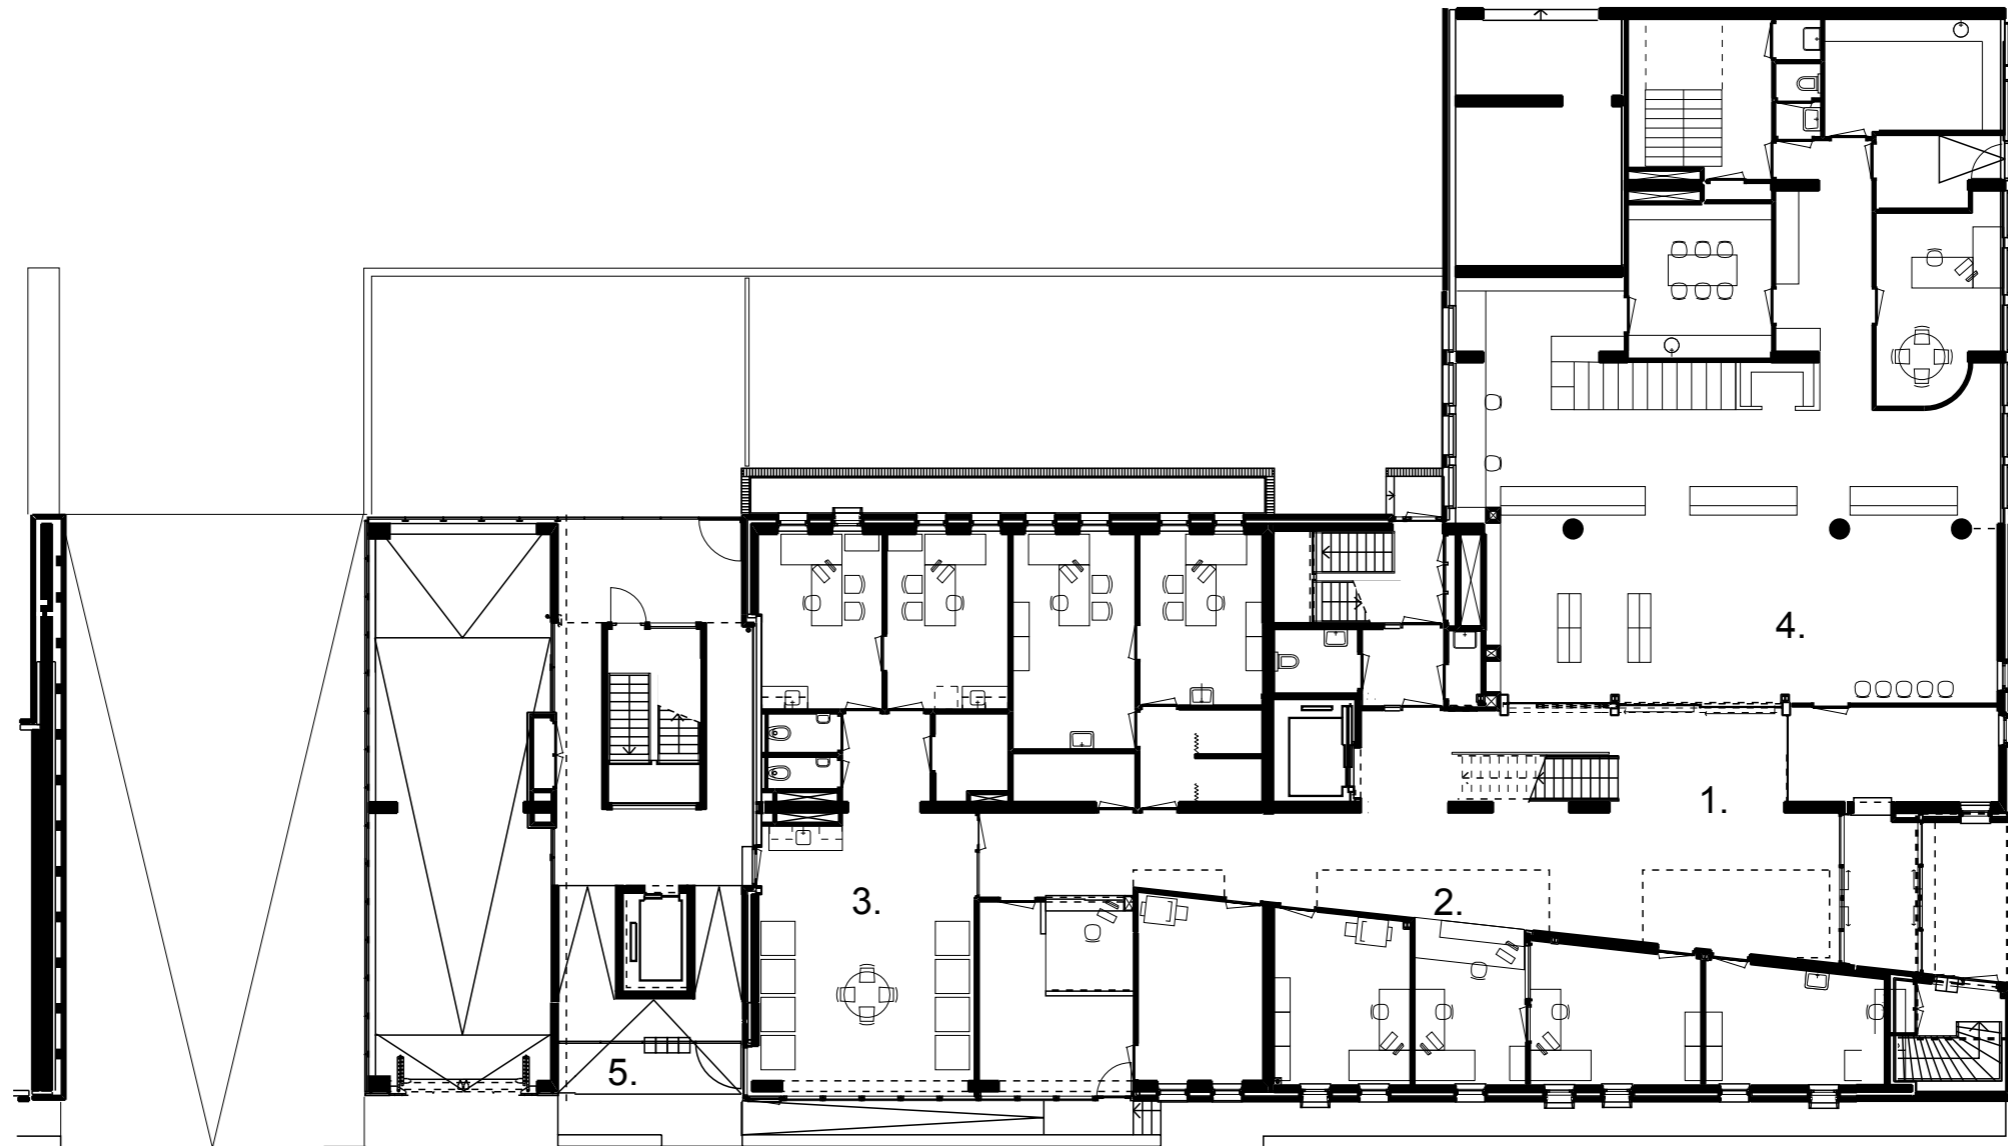


- 1. Entreehal Gezondheidscentrum
- 2. Zorg, Welzijn & Dienstverlening
- 3. GGD / Jeugdzorg
- 4. Apotheek
- 5. Entree woningen

10 m




- 6. Dienstencentrum
- 7. Zorg & Welzijn
- 8. Maatschappelijk werk
- 9. Woning

10 m

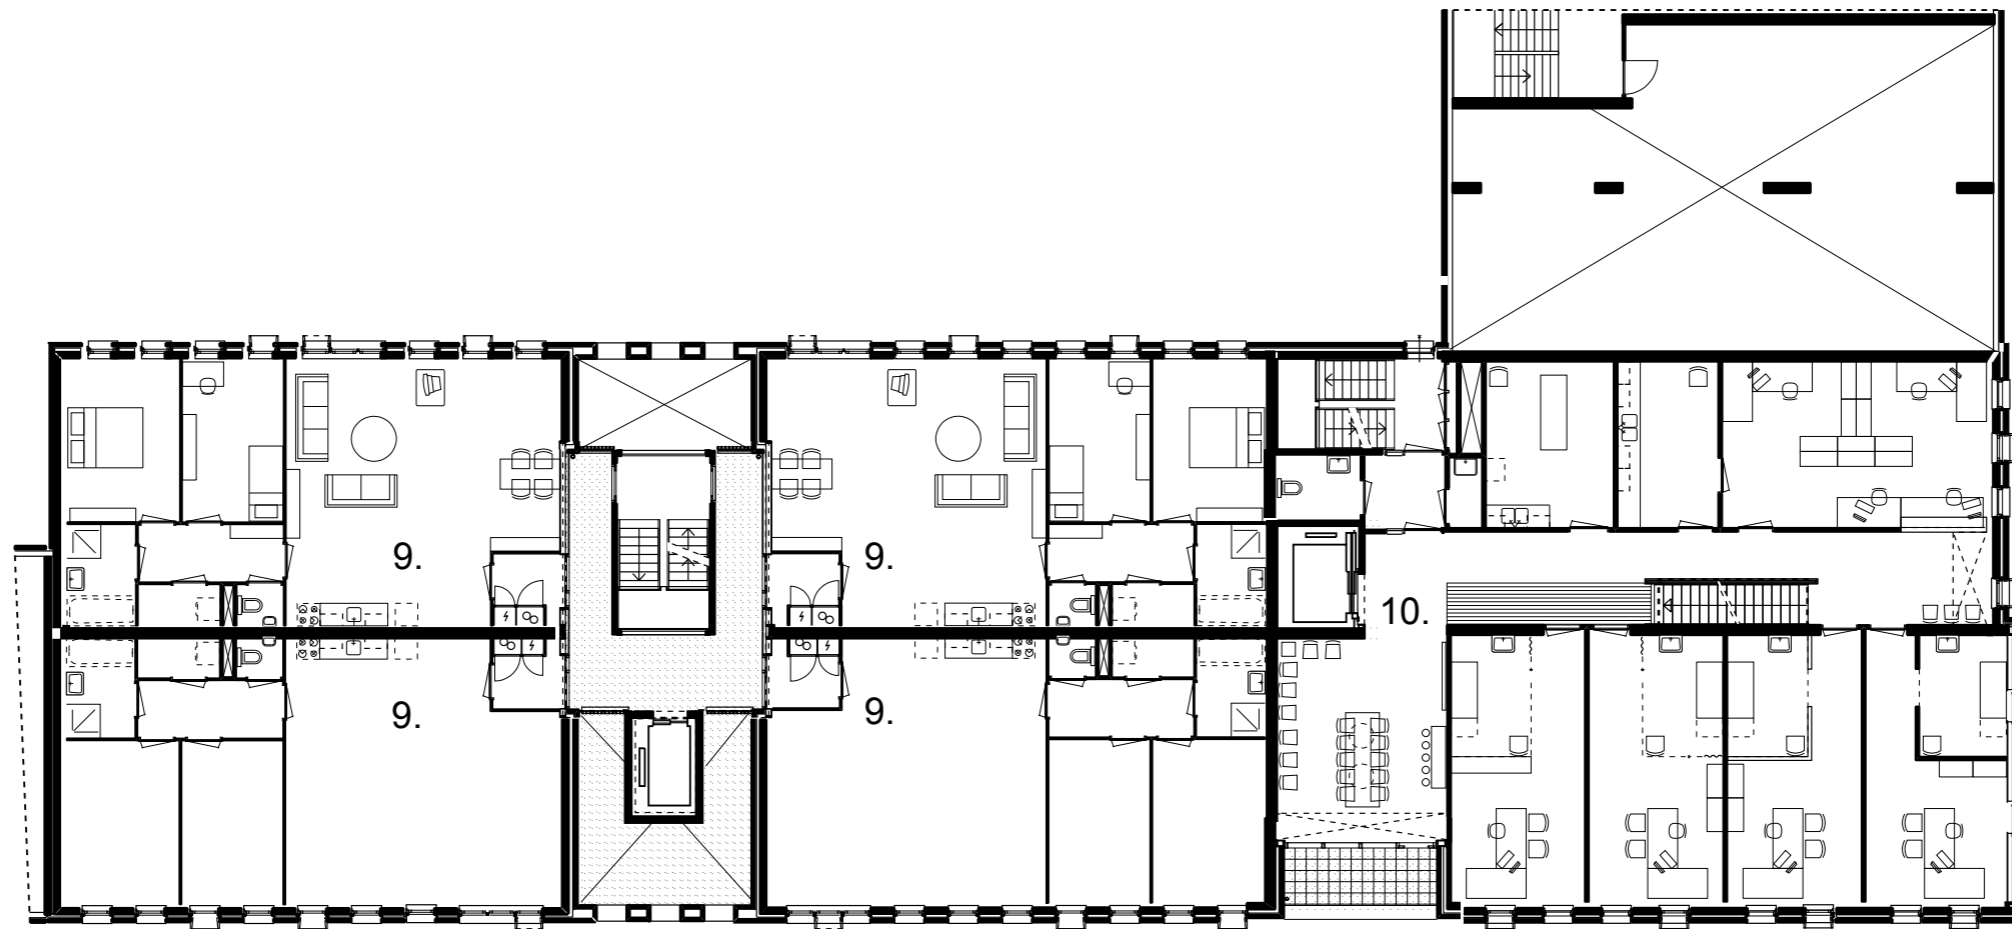


9. Woning
10. Huisartsen

10 m

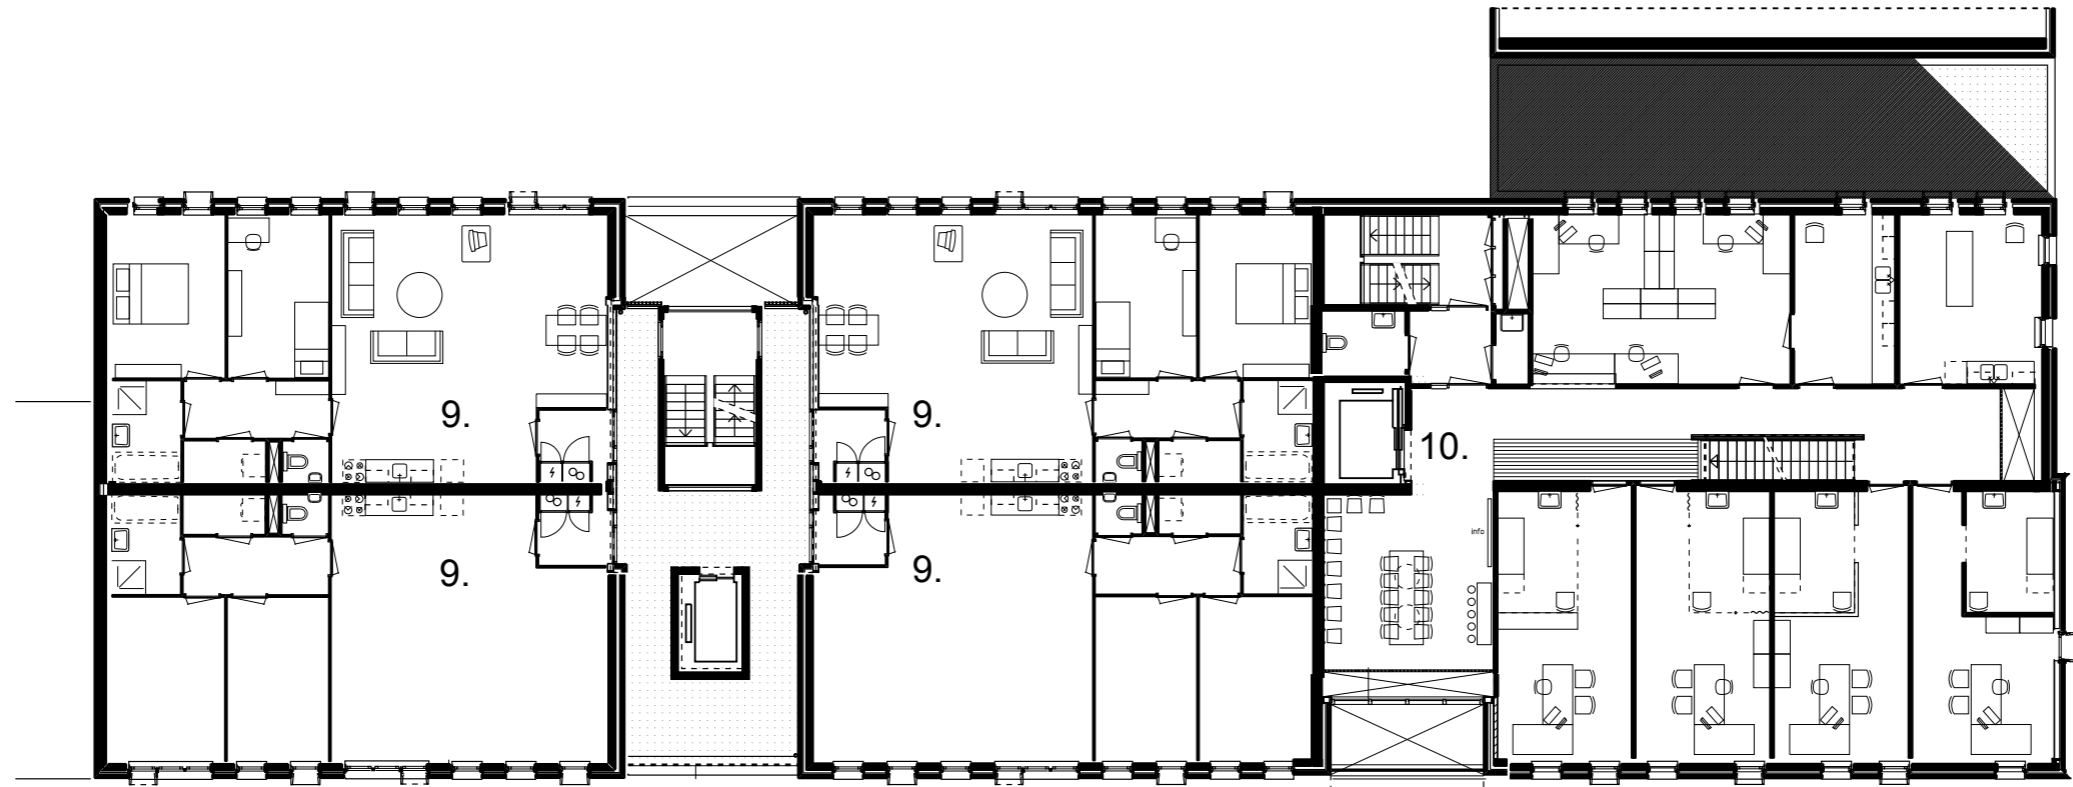


9. Woning
10. Huisartsen

10 m

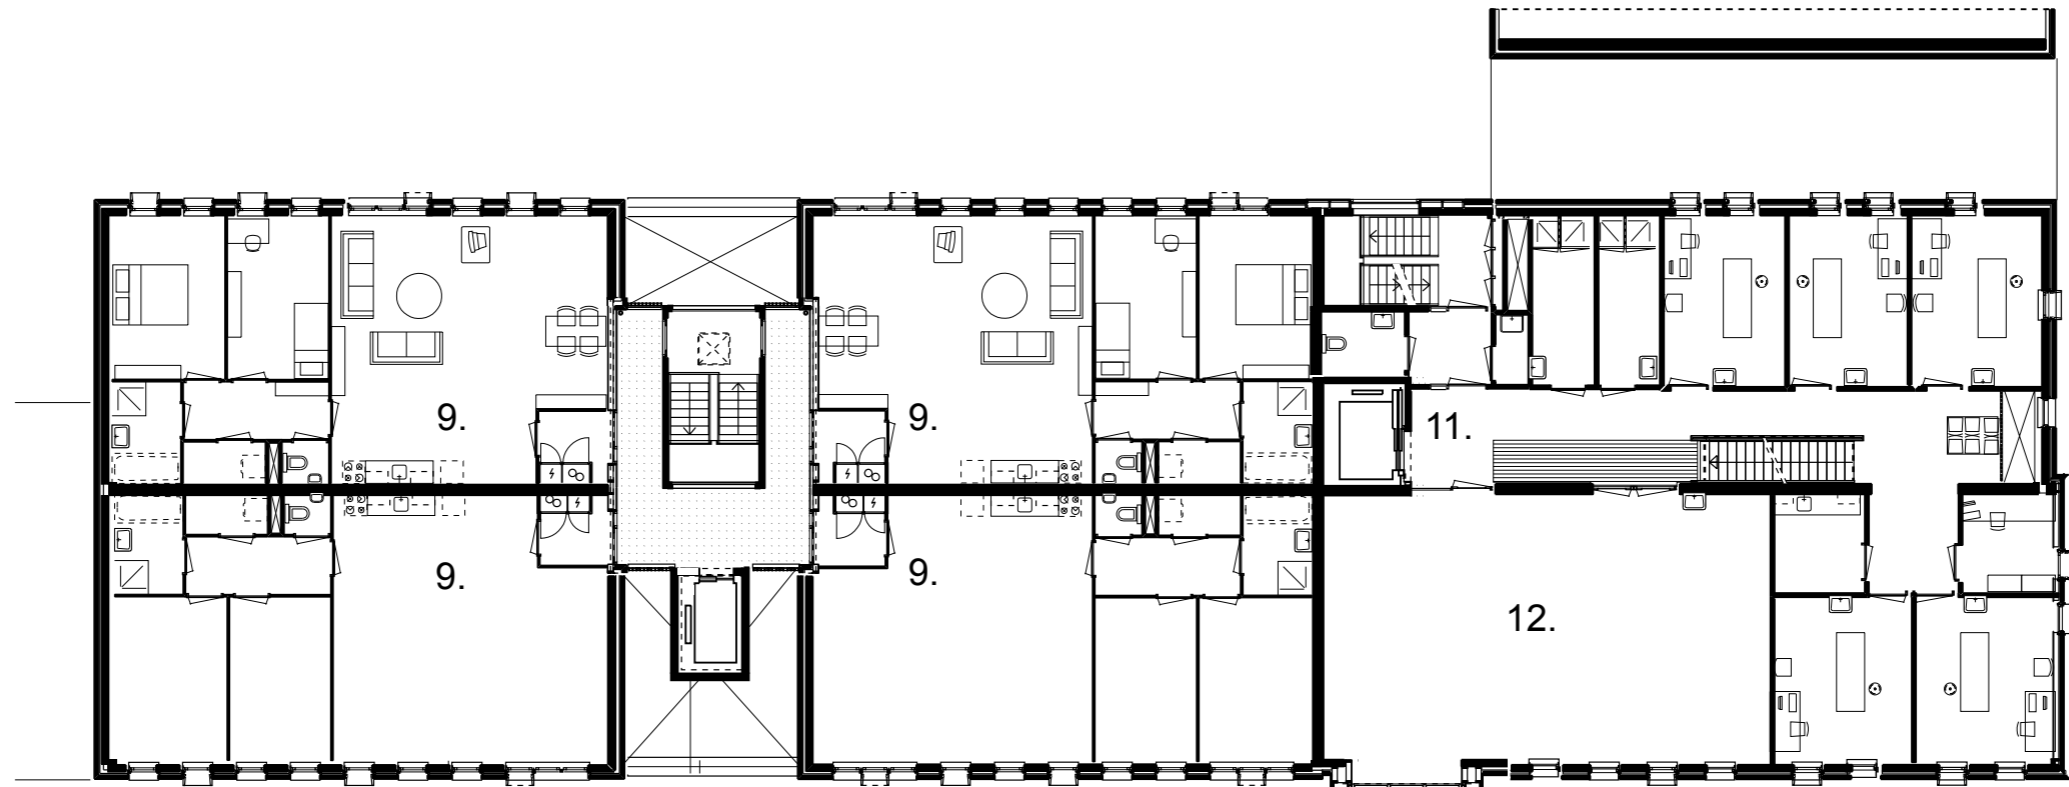

- 9. Woning
- 11. Fysiotherapie
- 12. Oefenzaal

10 m

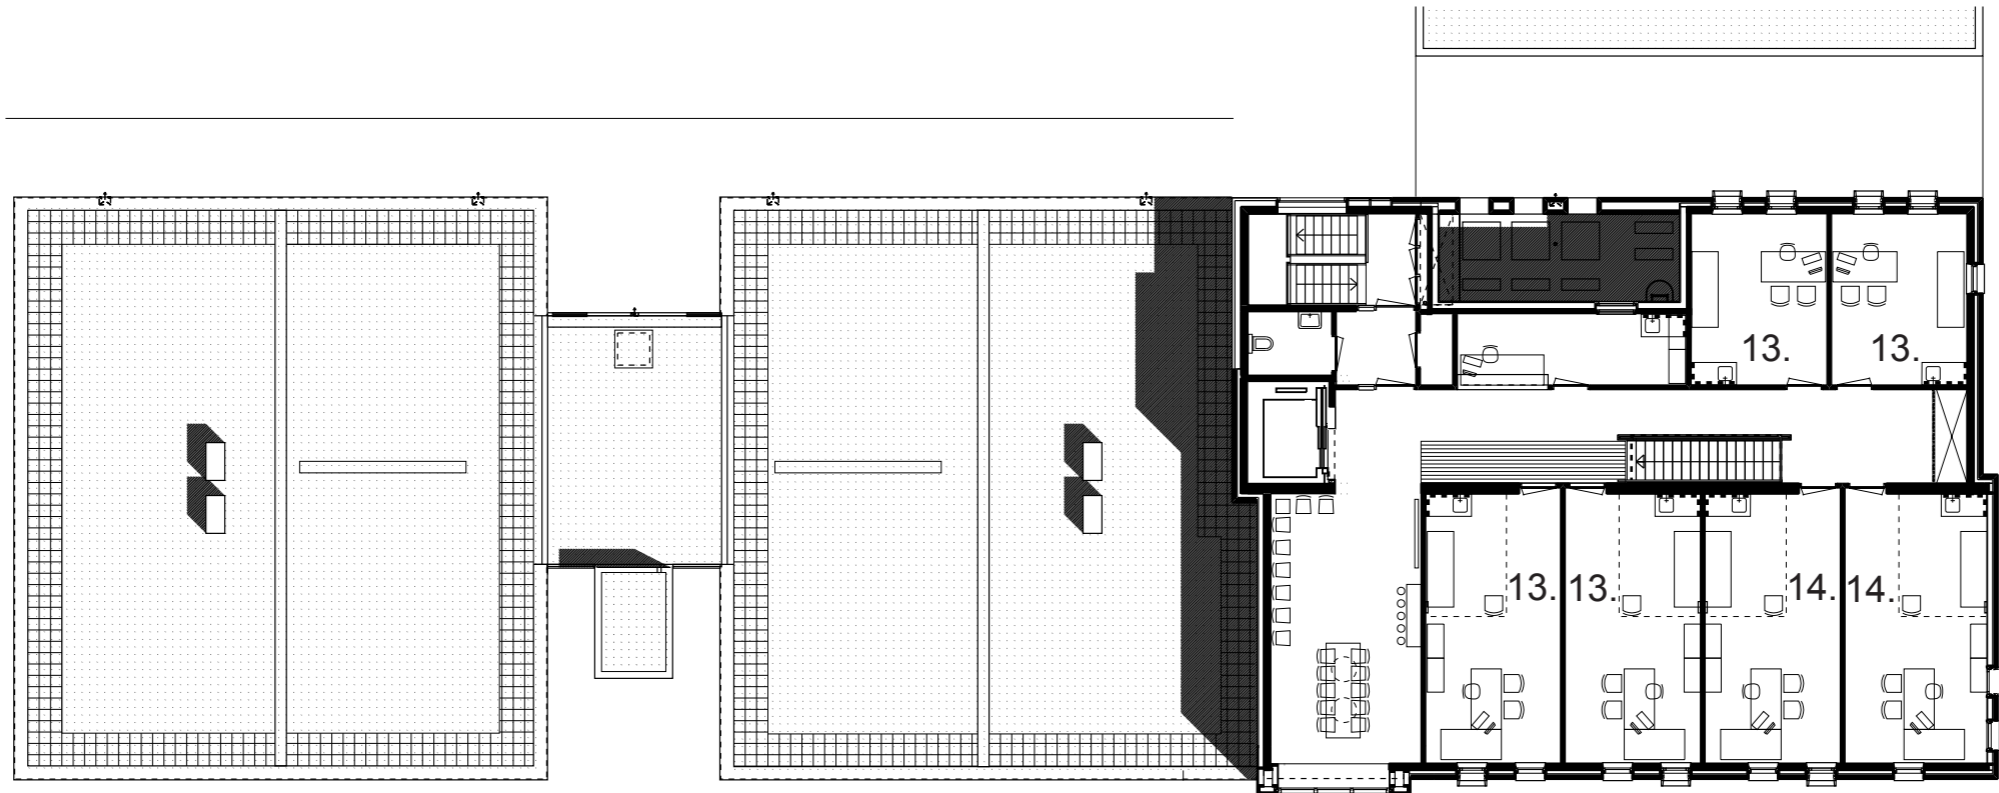

13. OLVG Polikliniek
14. Verloskunde

10 m