




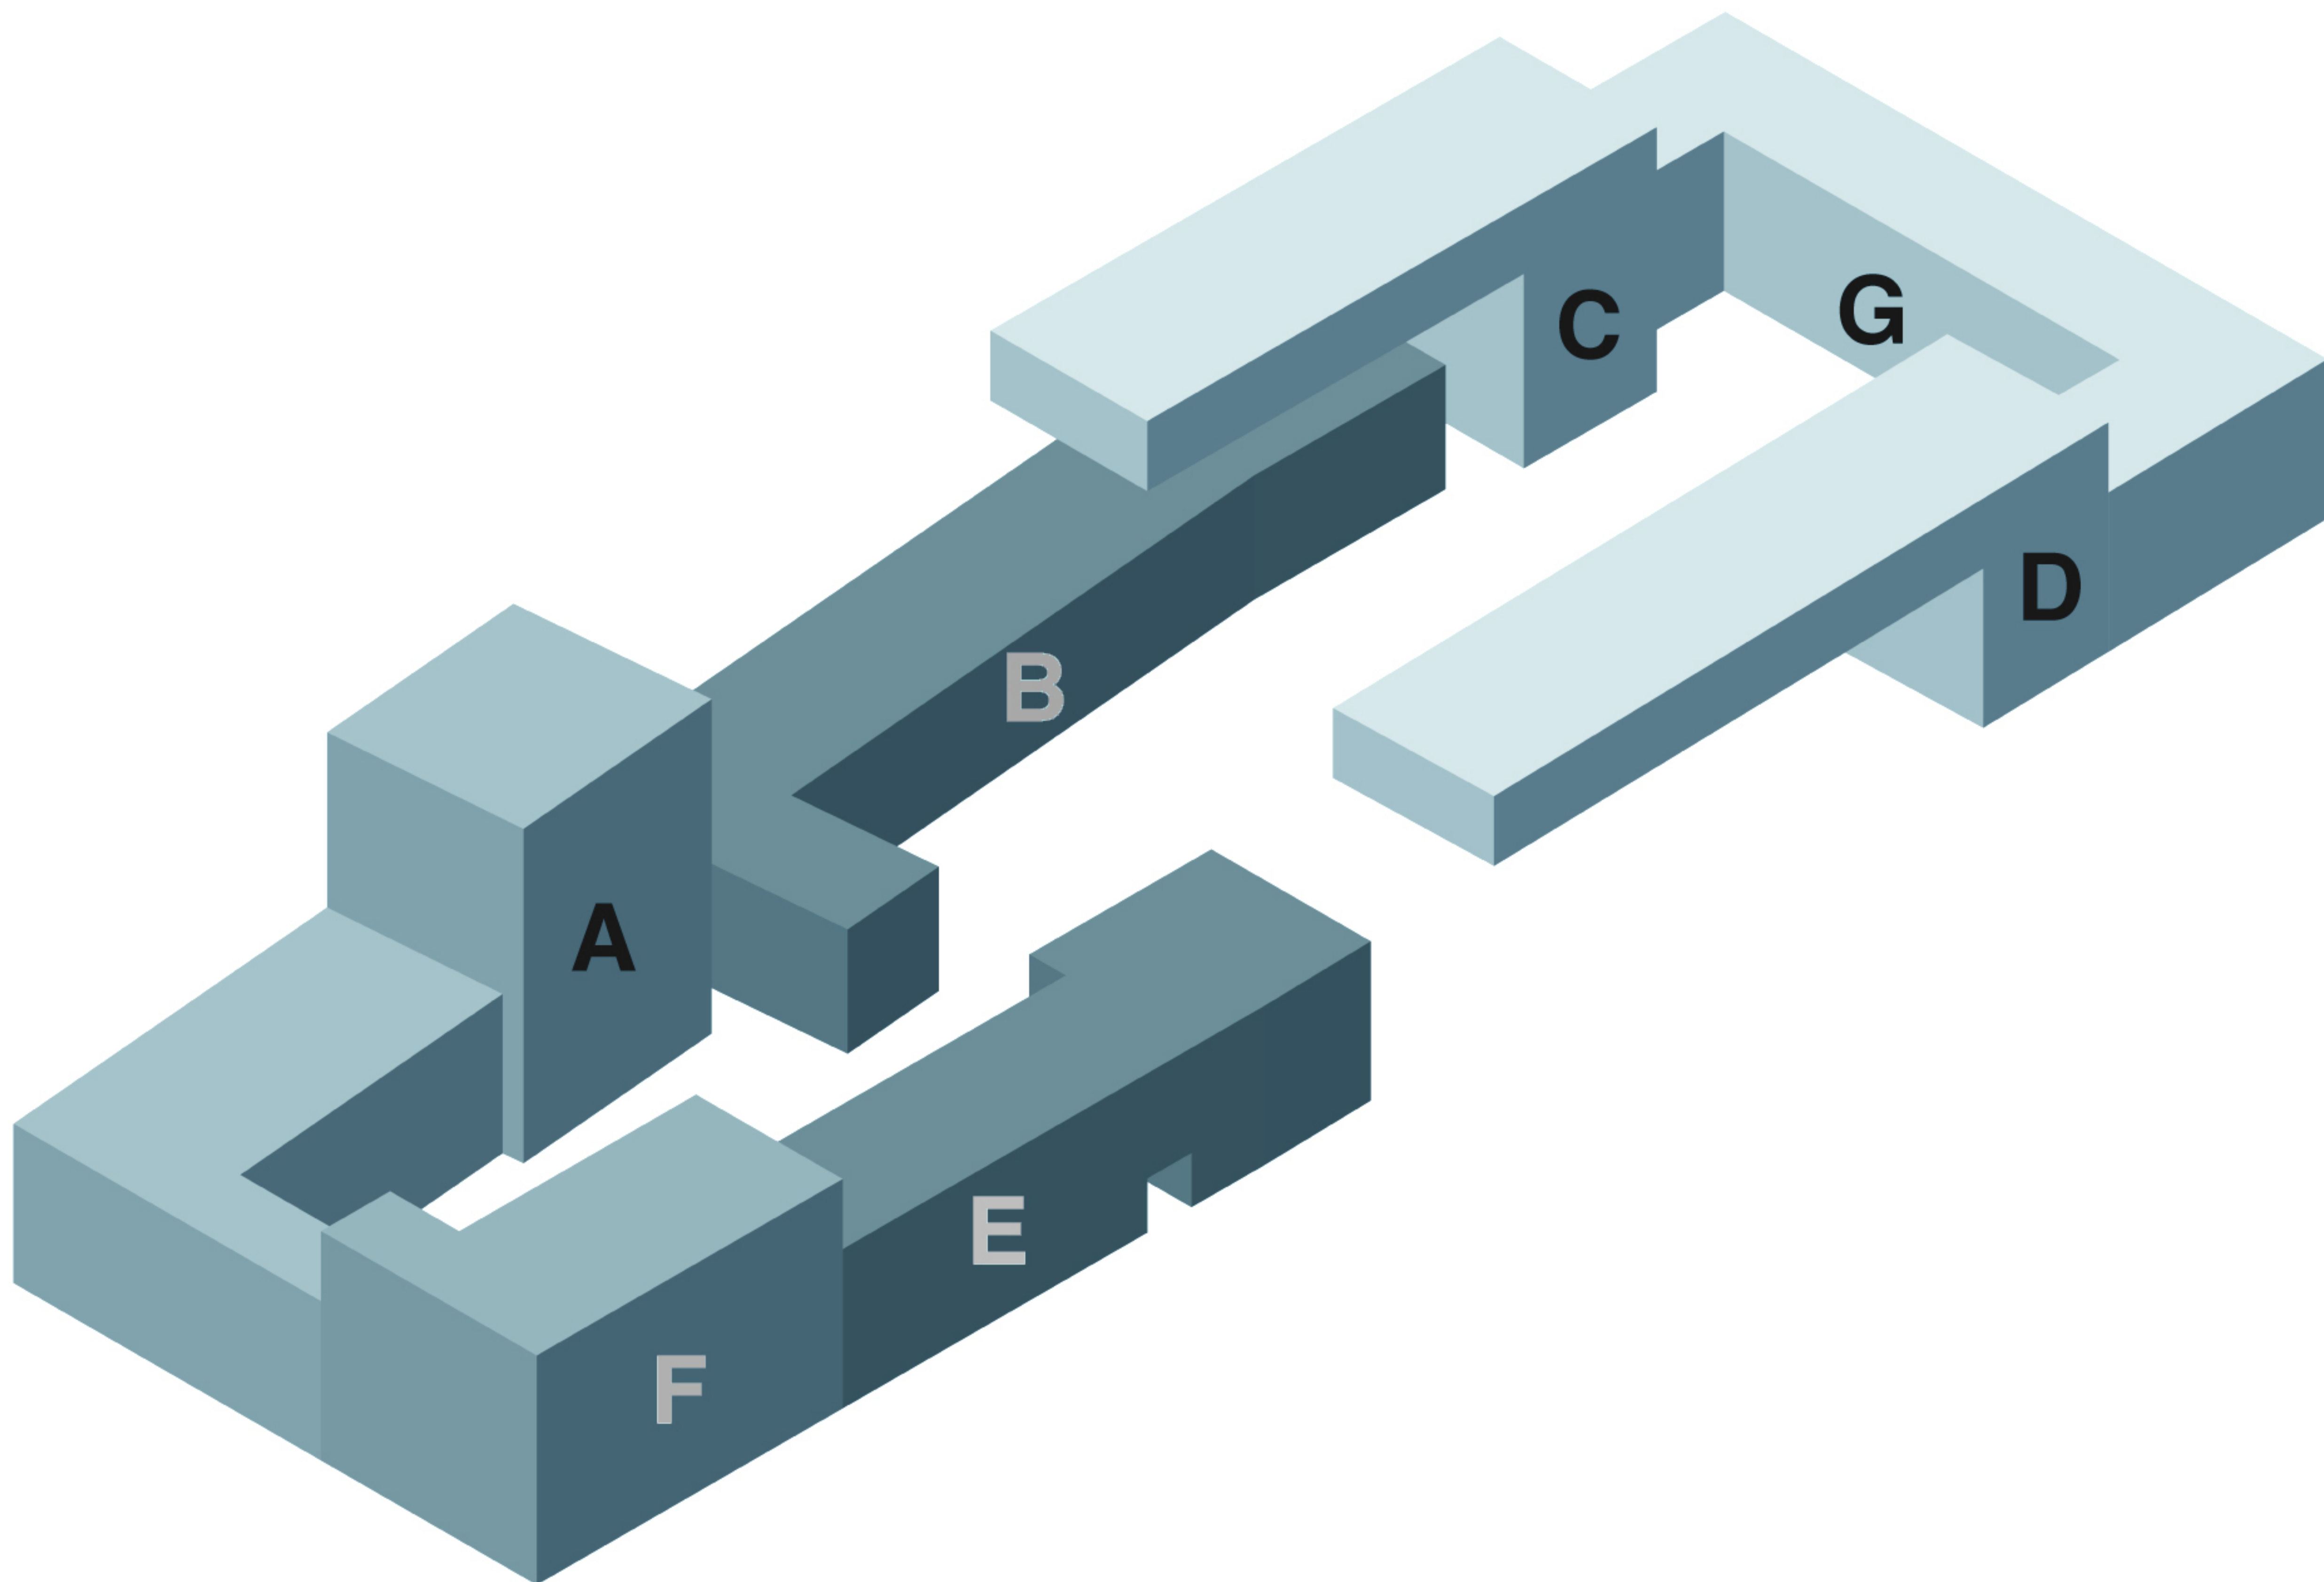

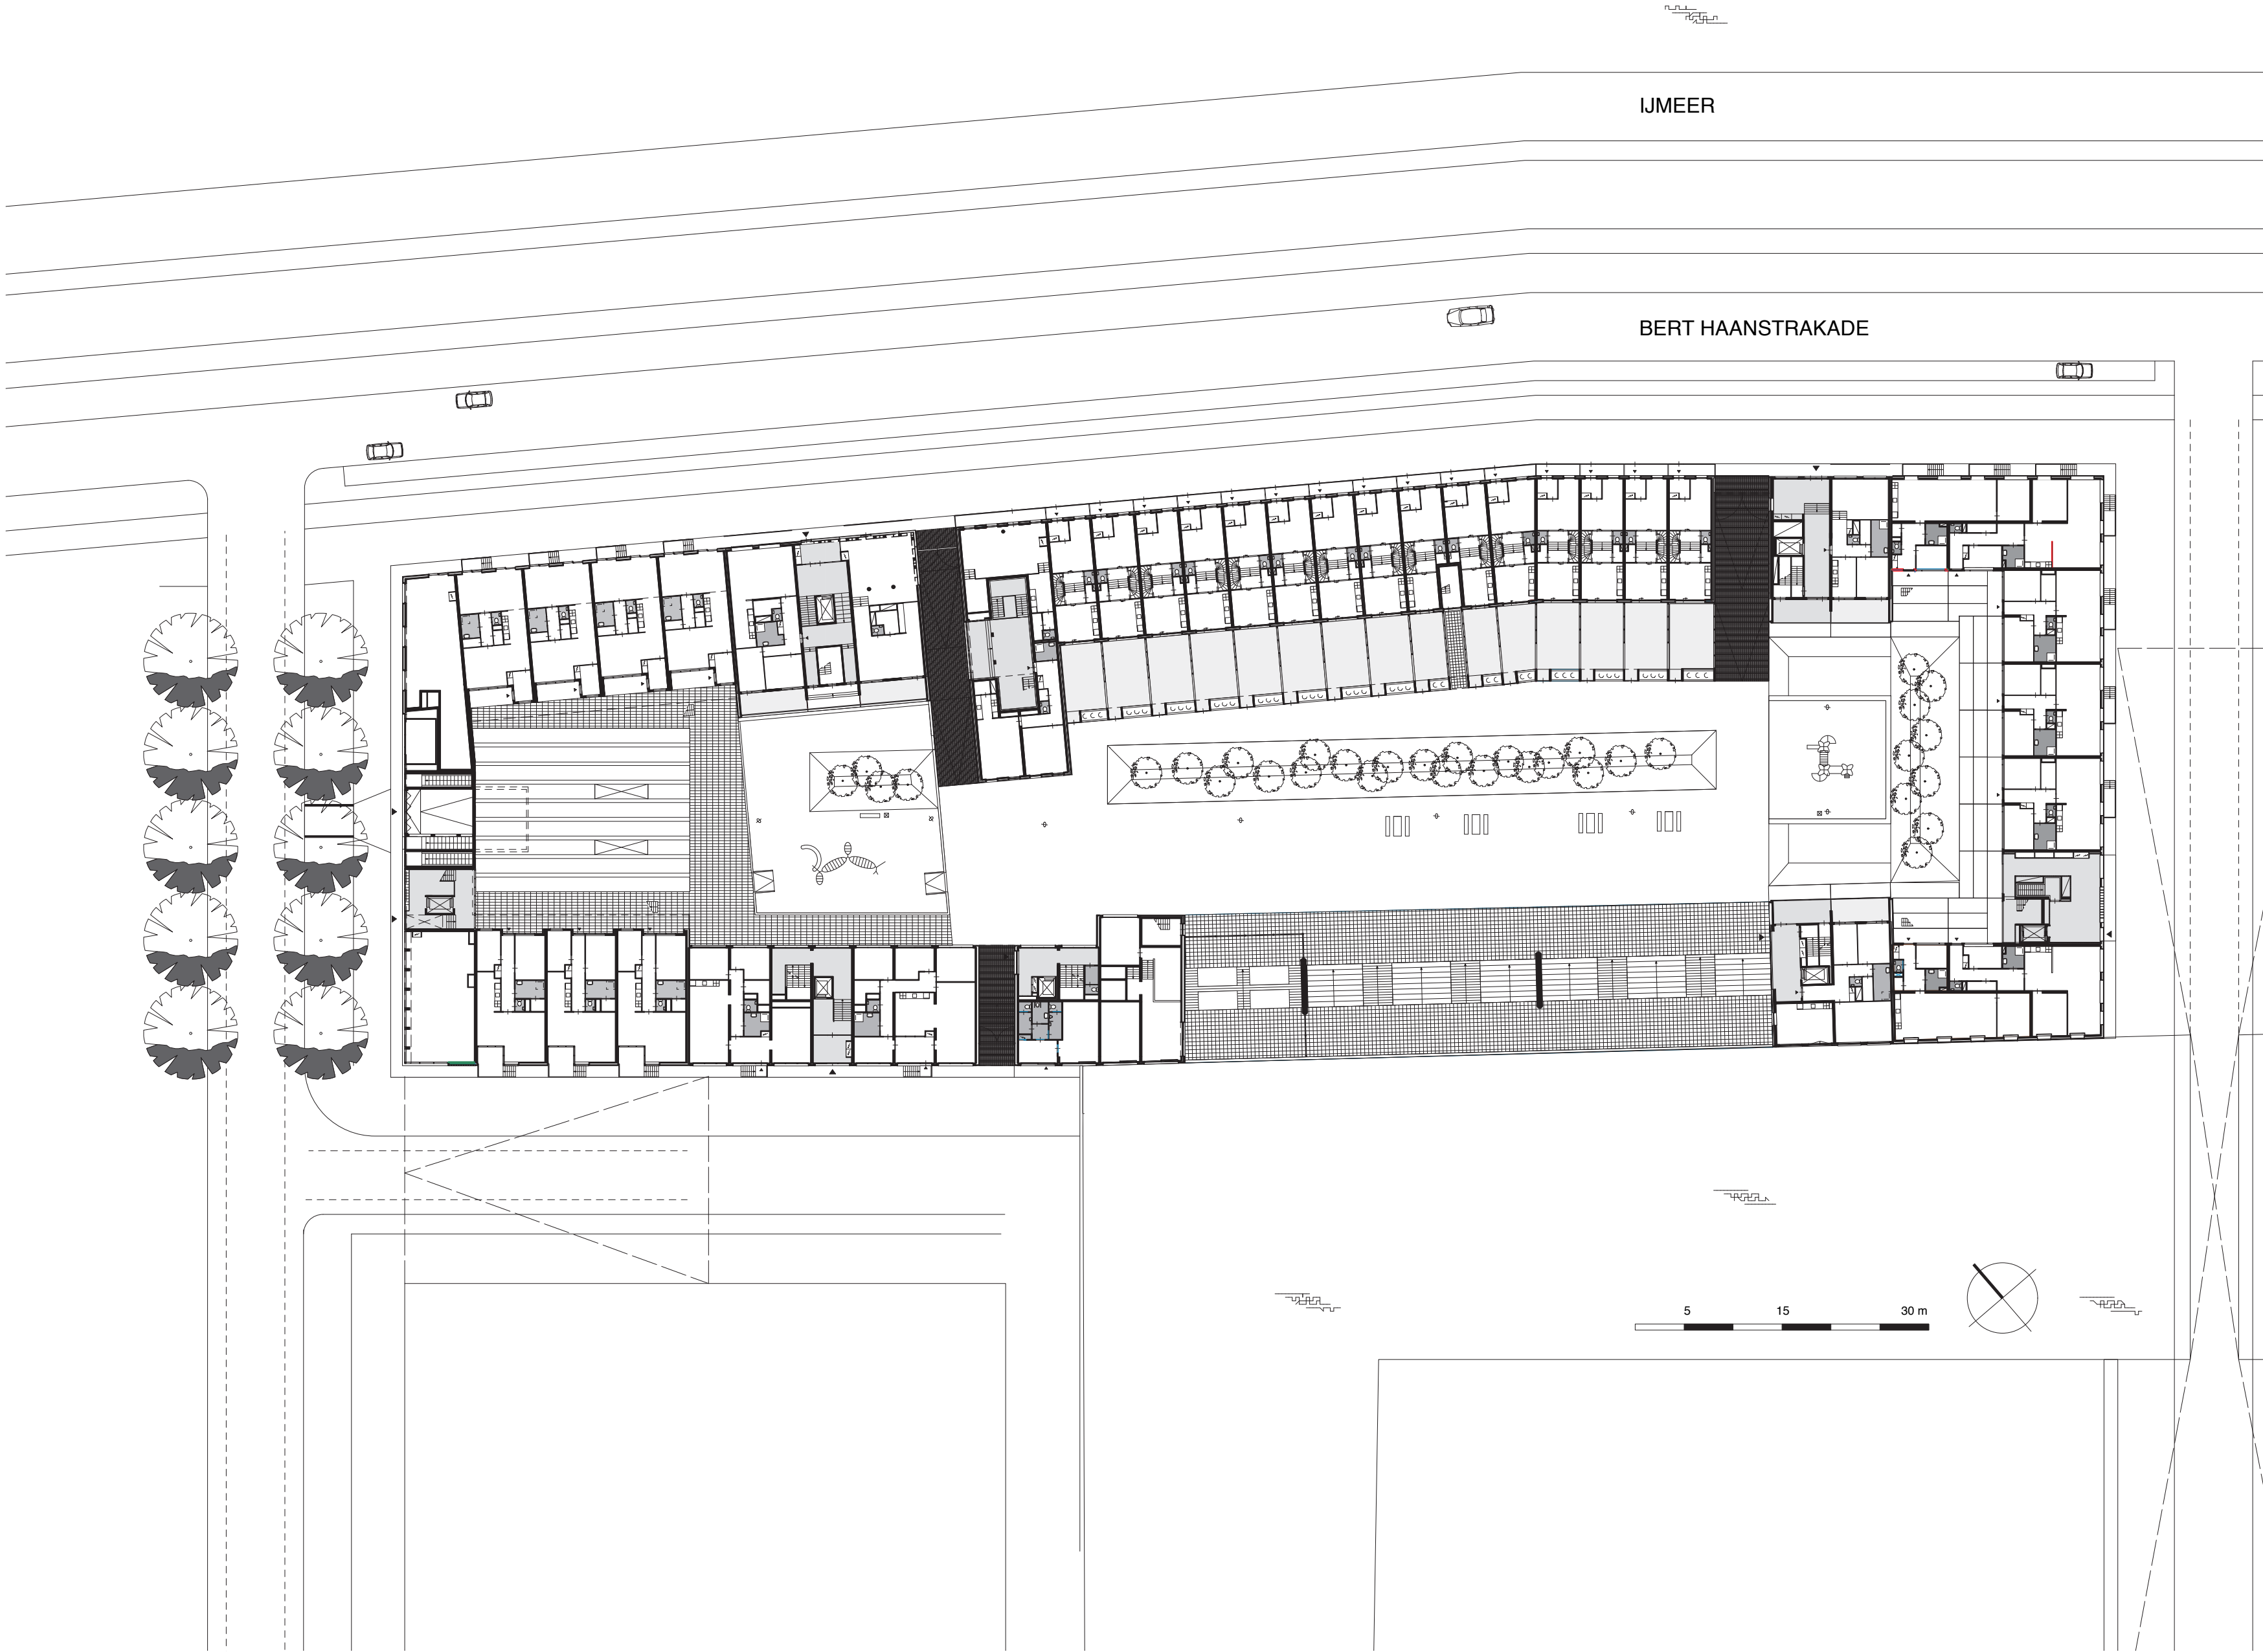

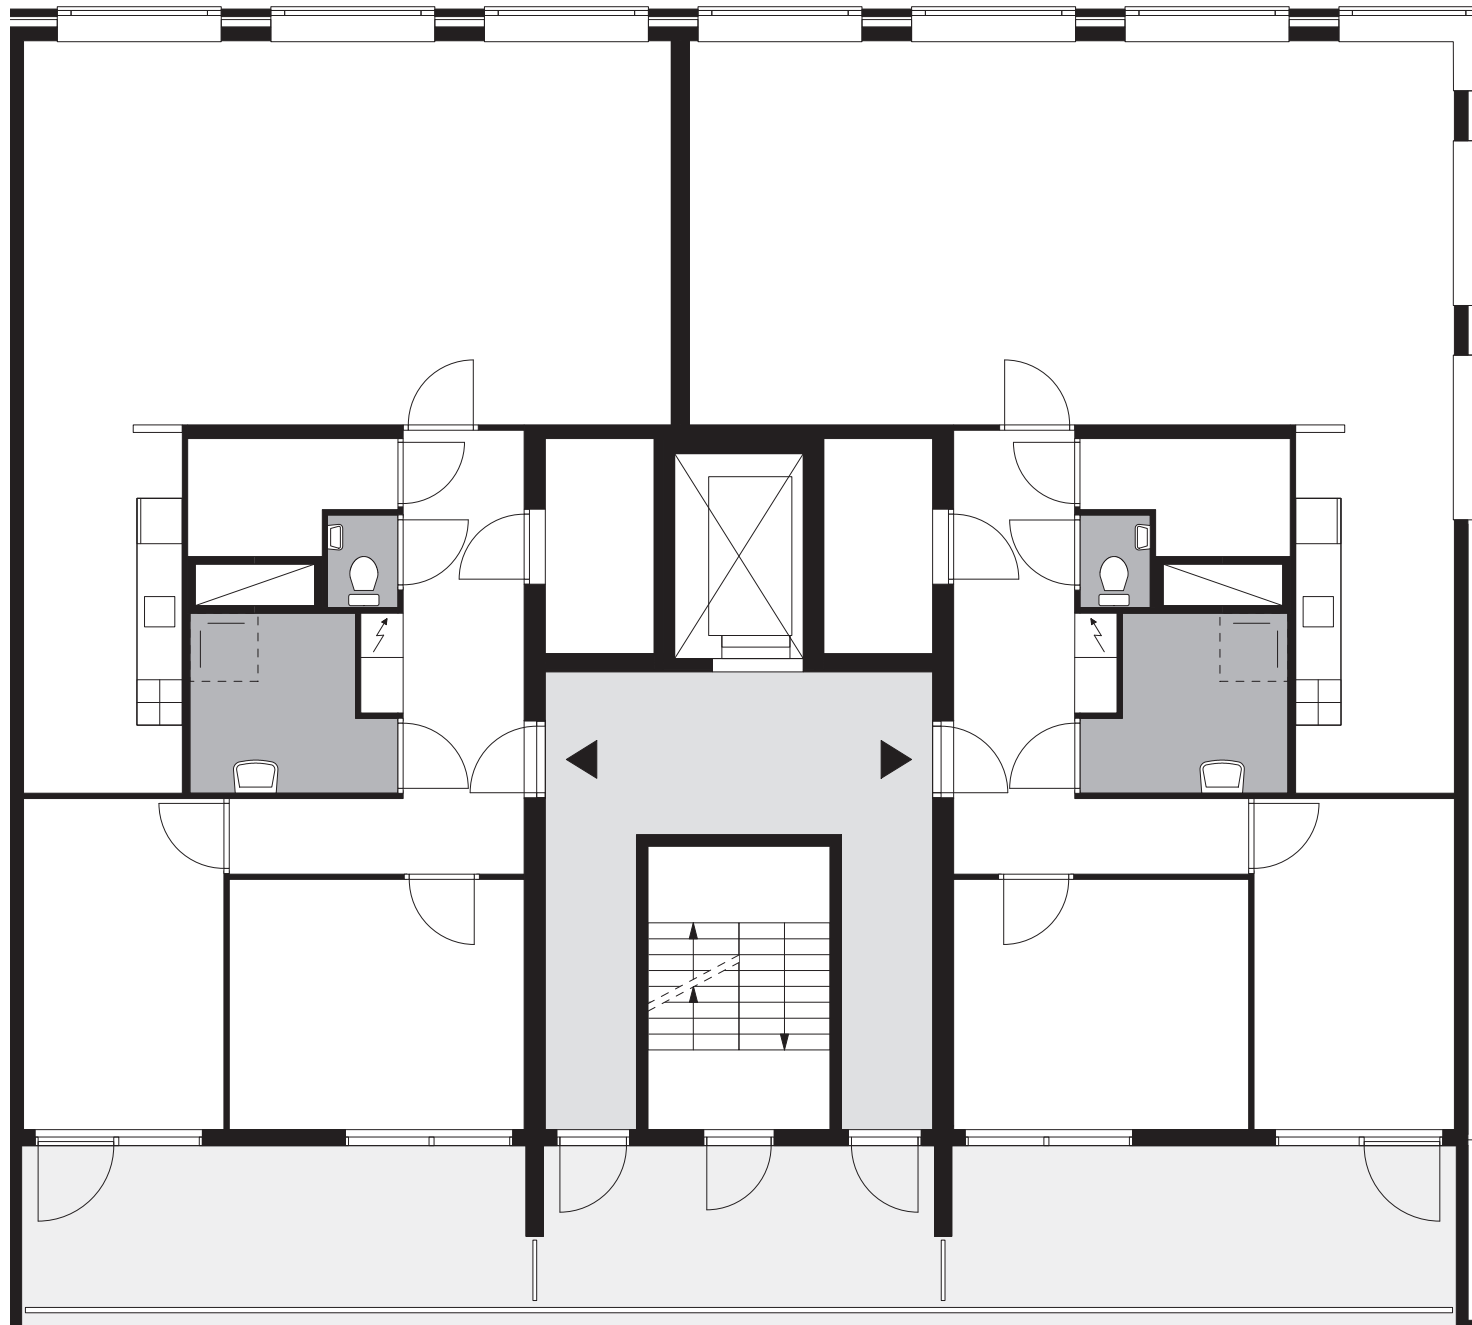





BLOK A






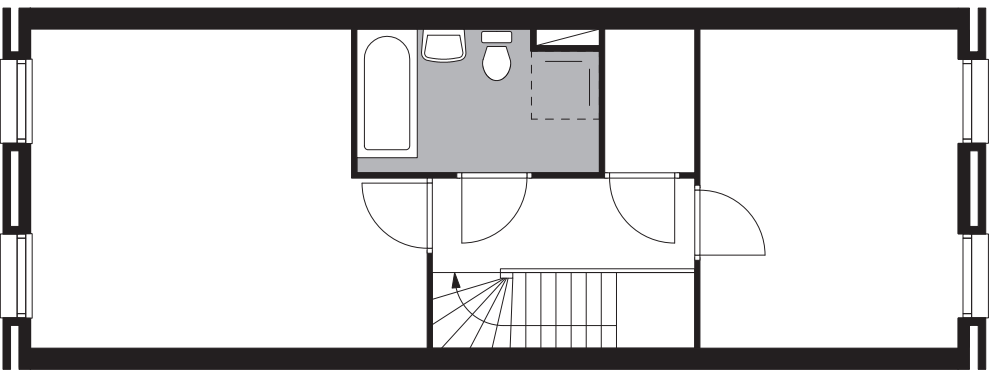

2e verdieping

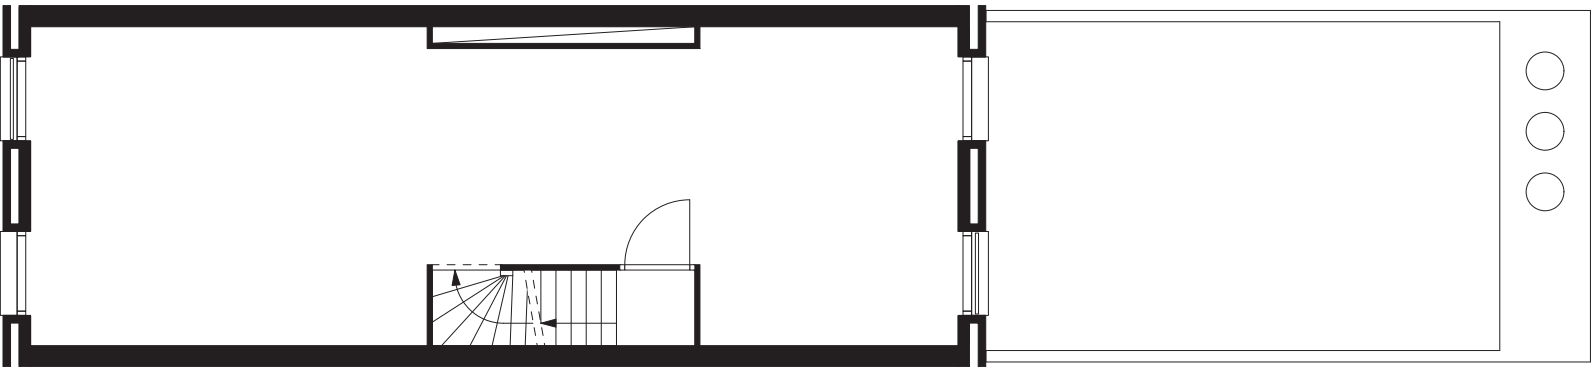


1e verdieping

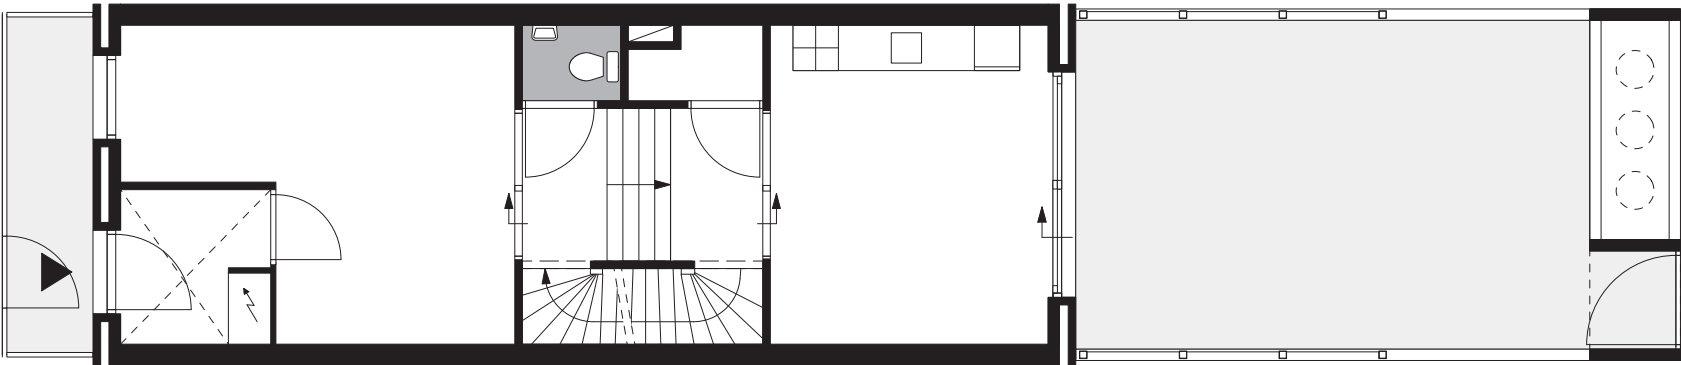


begane grond

BLOK B




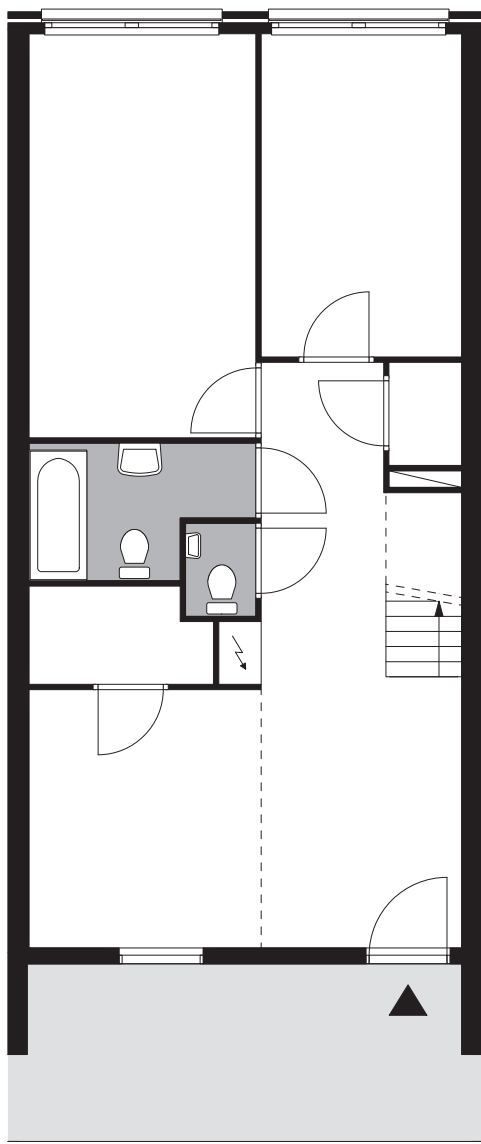


begane grond

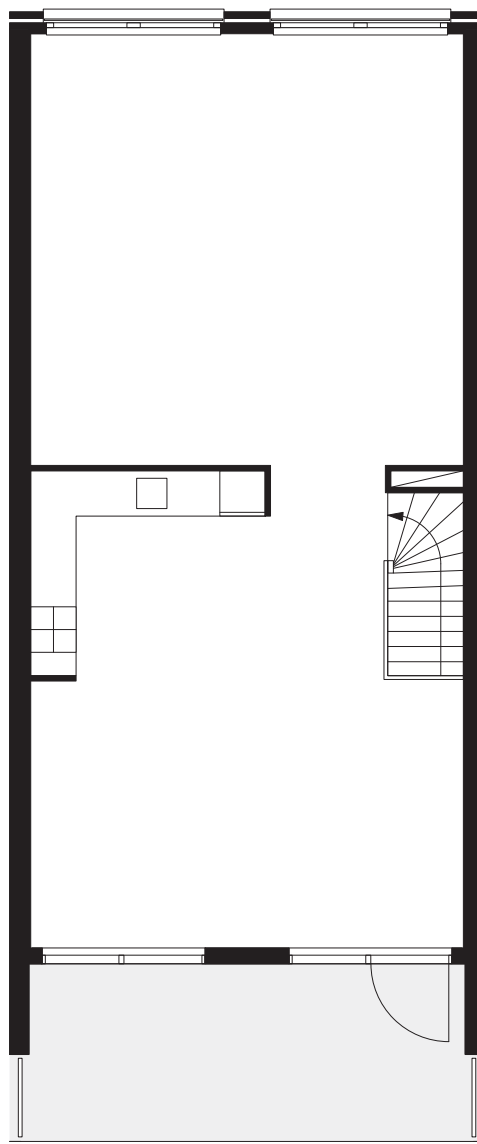


1e verdieping

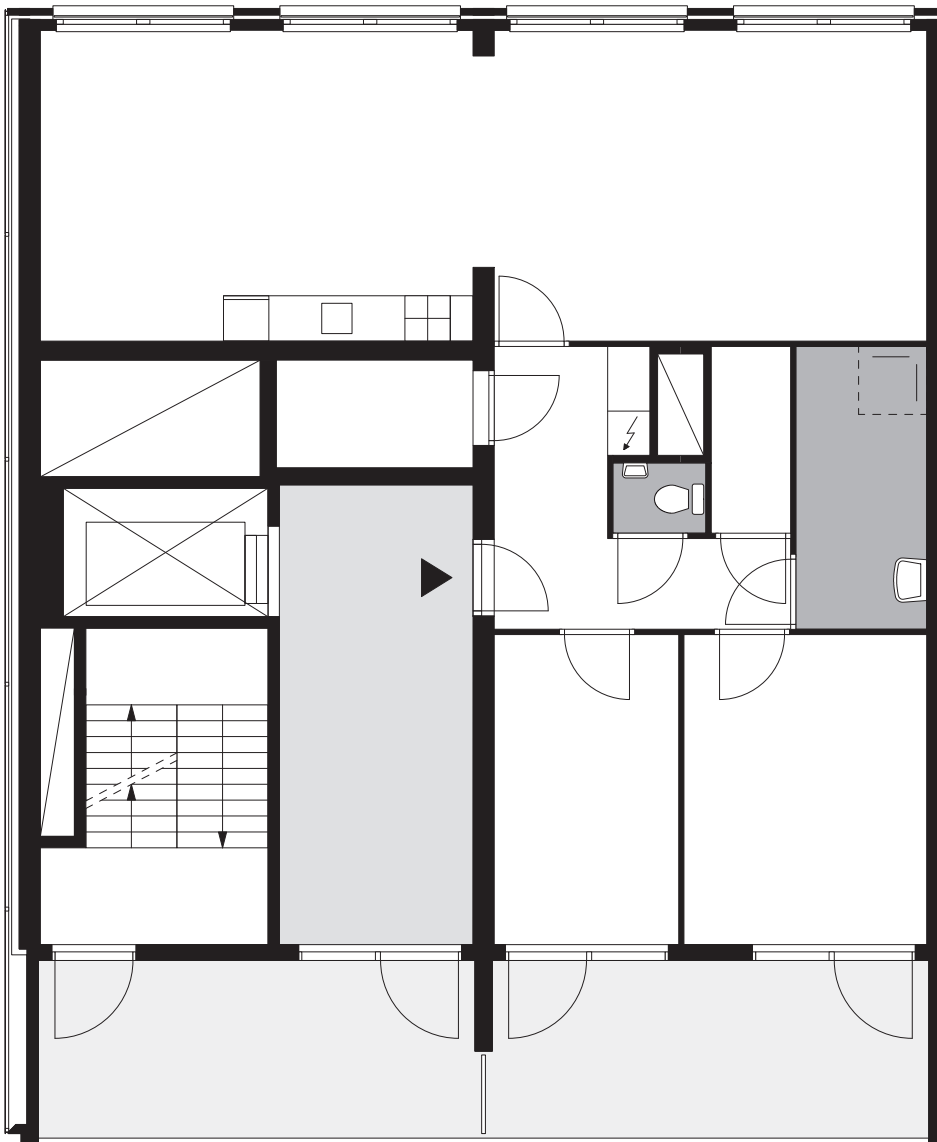


BLOK C (D)

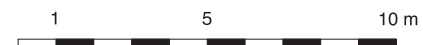


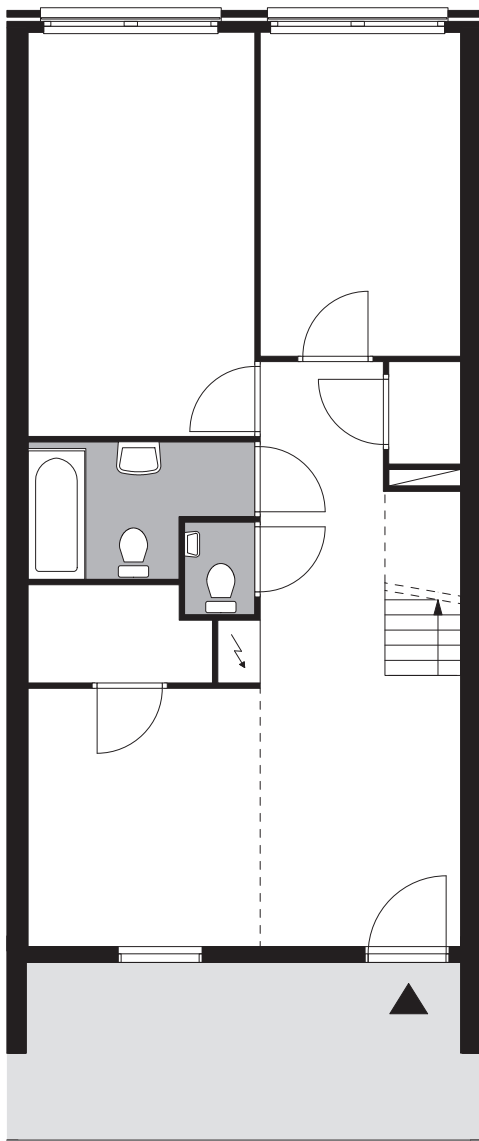

begane grond

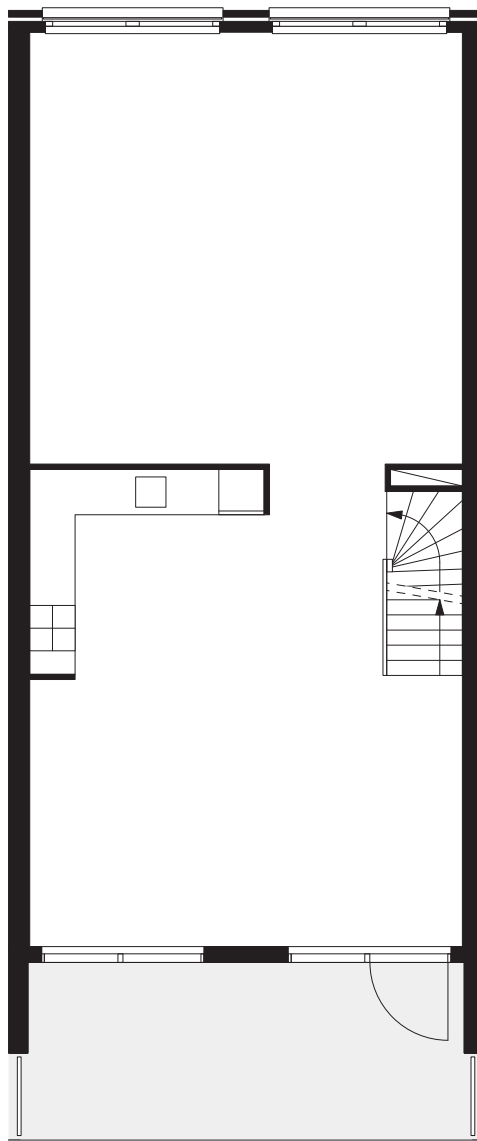

1e verdieping

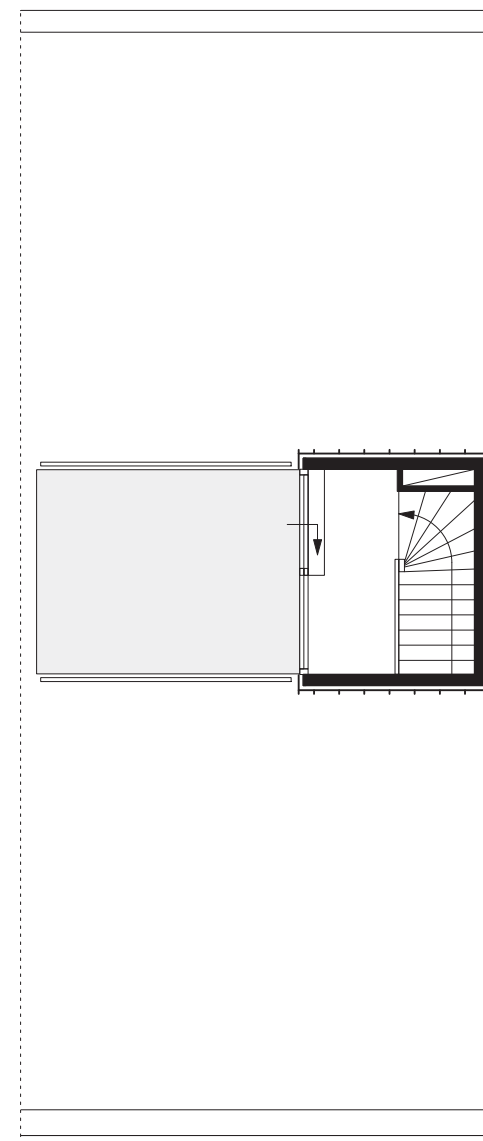


2e verdieping


BLOK D





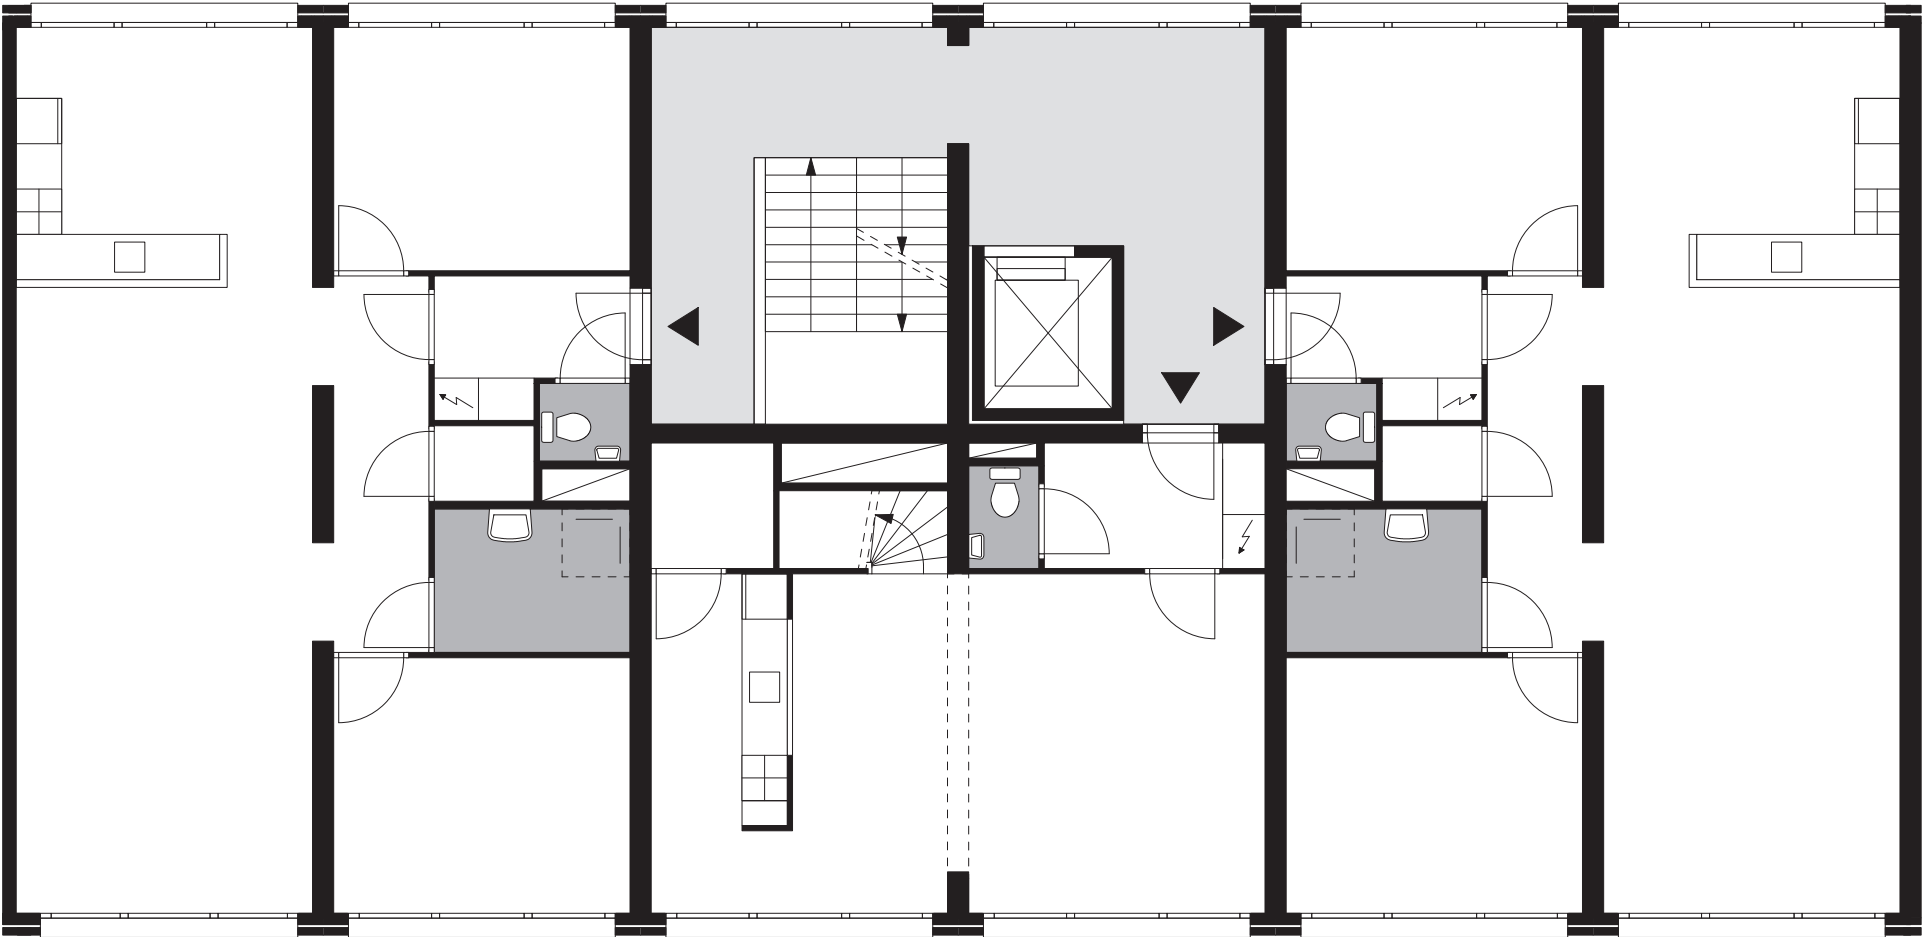

verdieping 1

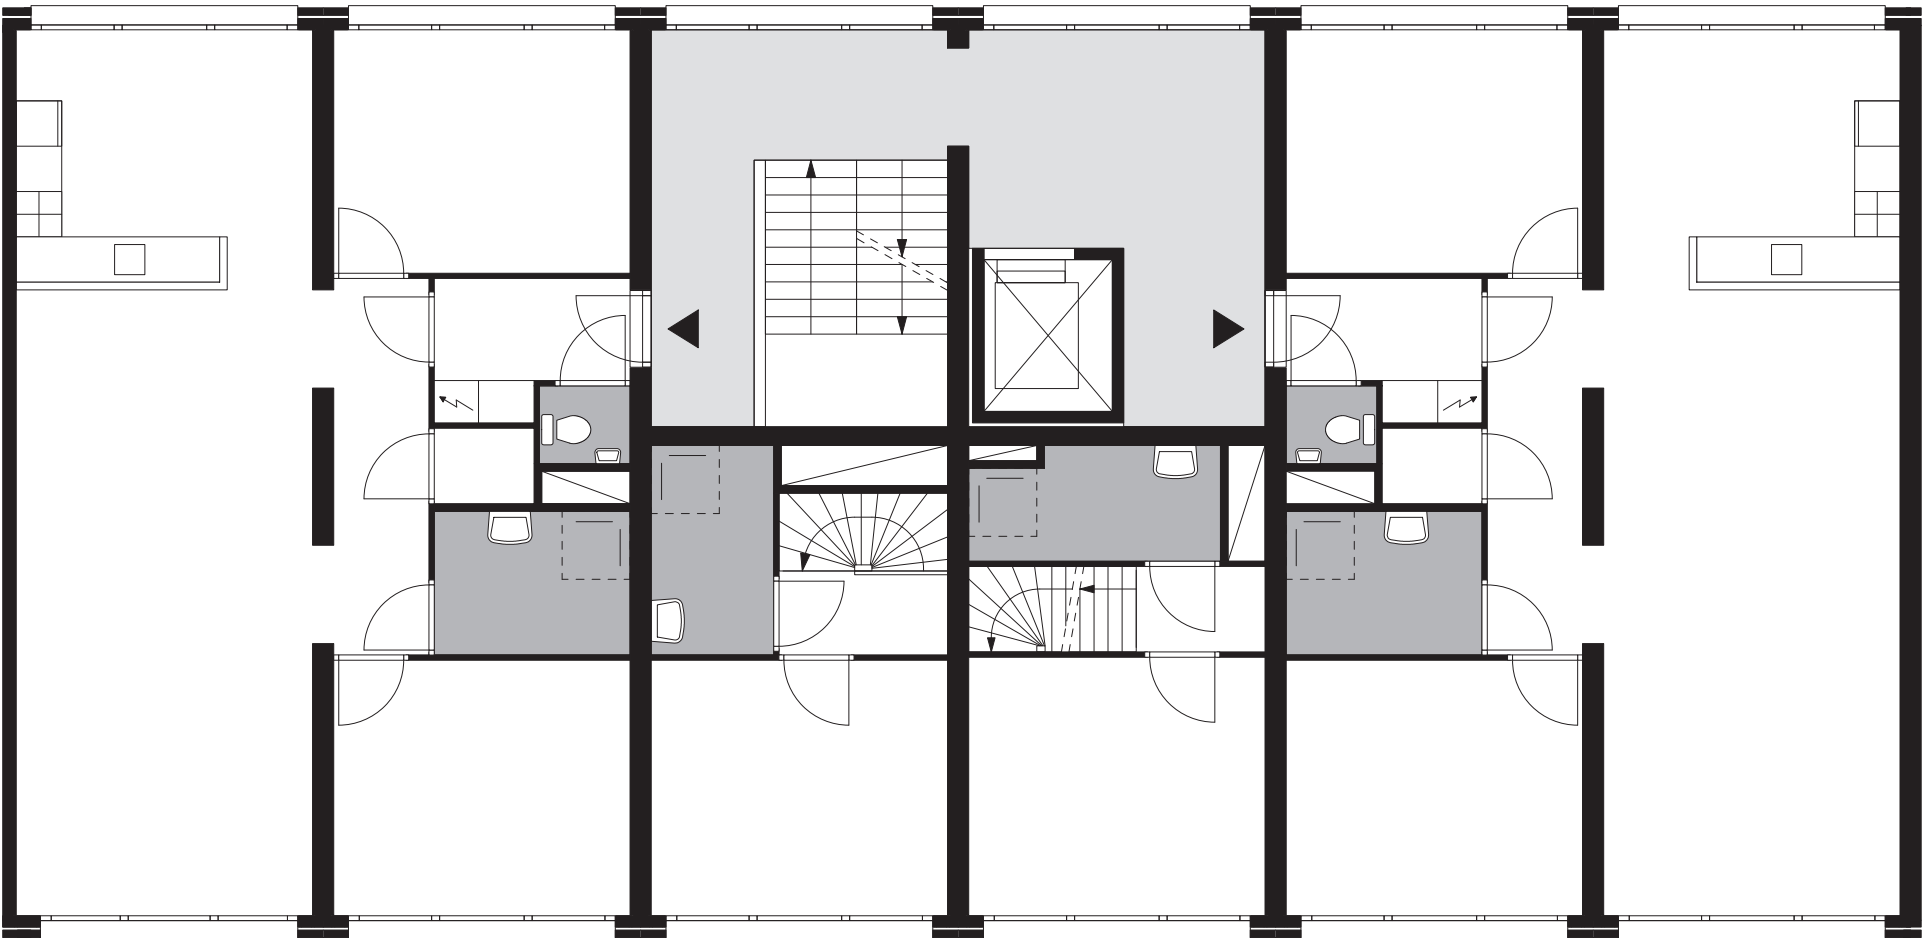

verdieping 2