



schaal 1:2000




10 meter
schaal 1:500

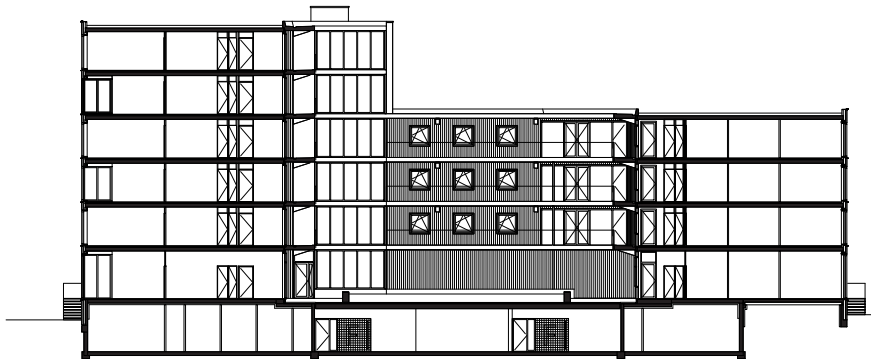


10 meter
schaal 1:500

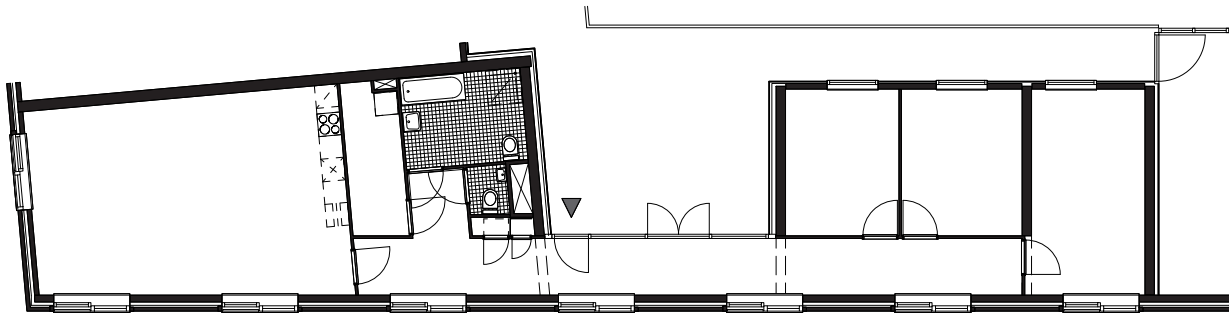

10 meter
schaal 1:200
type d: vrije sector

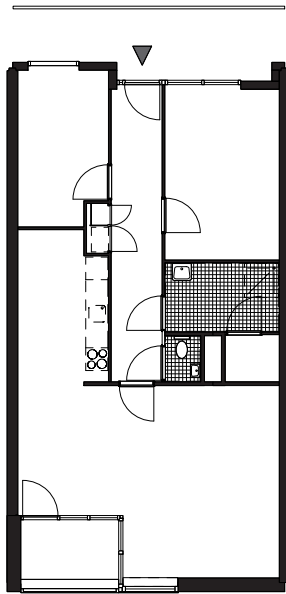

10 meter
schaal 1:200
type f: sociale huur

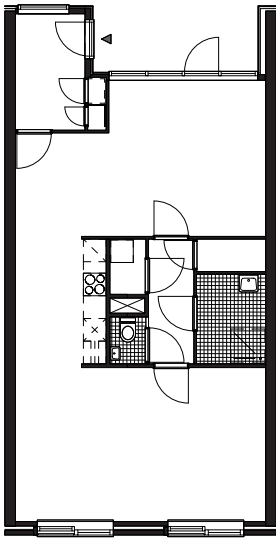

10 meter
schaal 1:200
type c: AMHO