


Iburglaan


WERK ■ Blok 28A
 OPDRACHTGEVER ■ Waterstad3

FASE ■
 SCHAL ■ 1:2000
 DATUM ■
 WIJZIGING ■



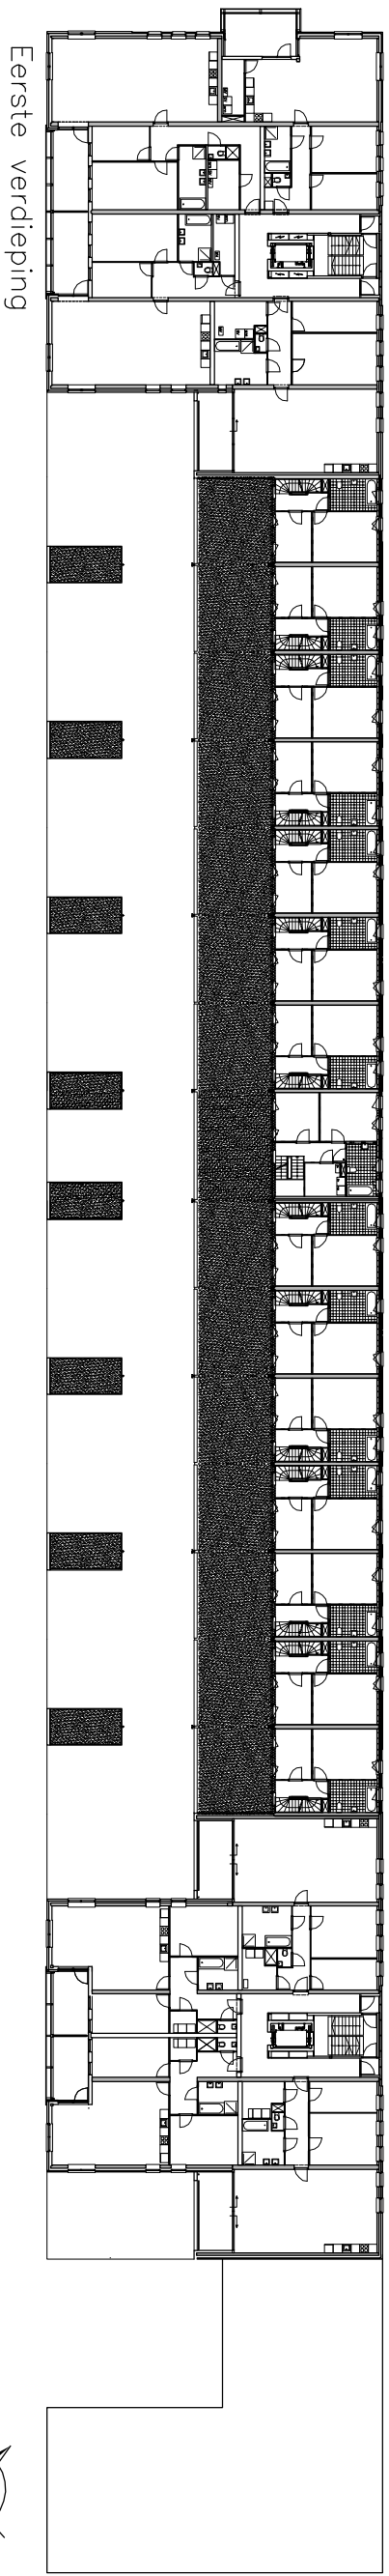

Eerste verdieping

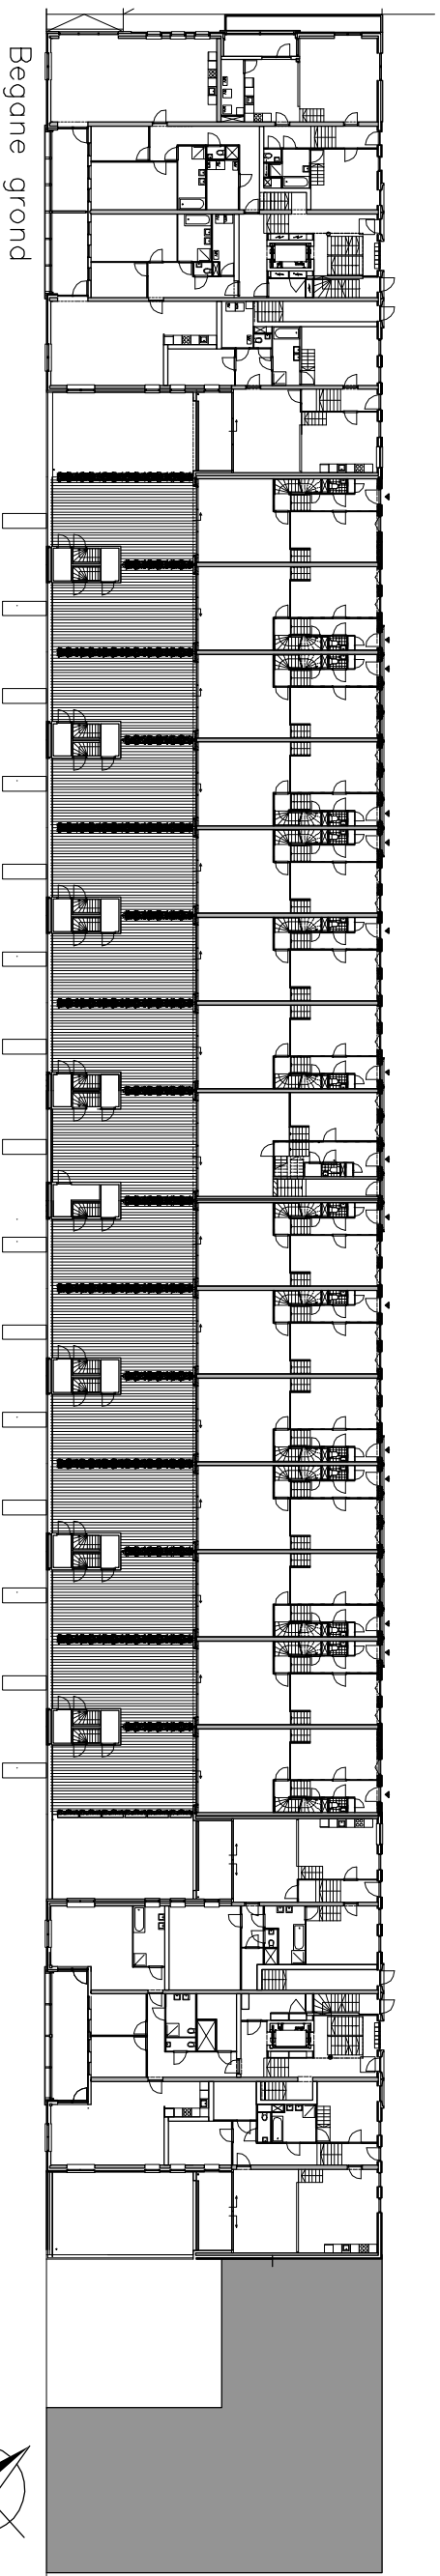


Begane grond

0 5 10



- WERK ■ Blok 28A
- OPDRACHTGEVER
- FASE
- SCHAAL ■ 1:500
- DATUM
- WIJZIGING

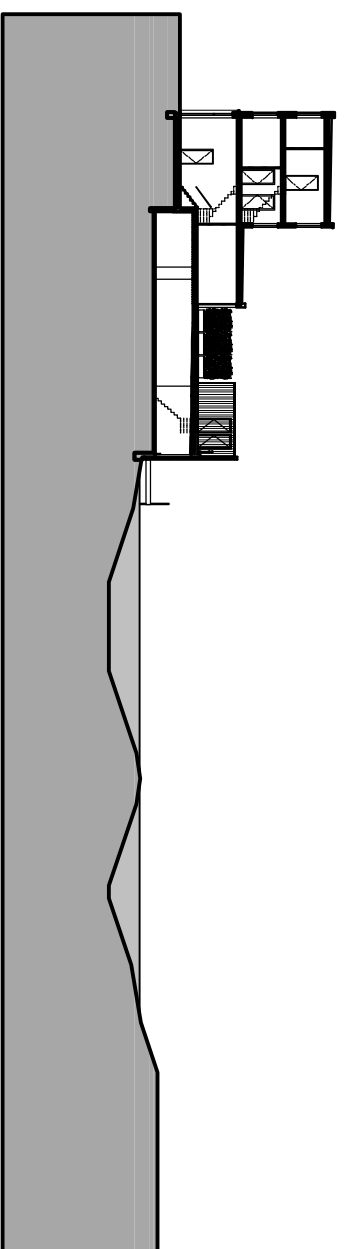

0  10

■

WERK ■ Blok 28A






OPDRACHTGEVER ■ Waterstad3

FASE ■

SCHAAL ■ 1:500

DATUM ■

WIJZIGING ■

 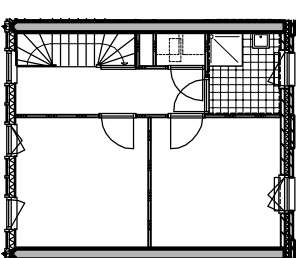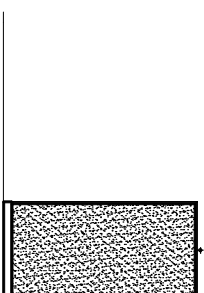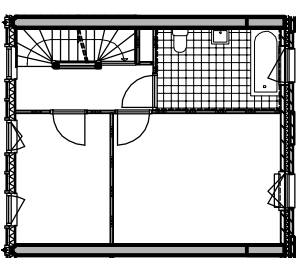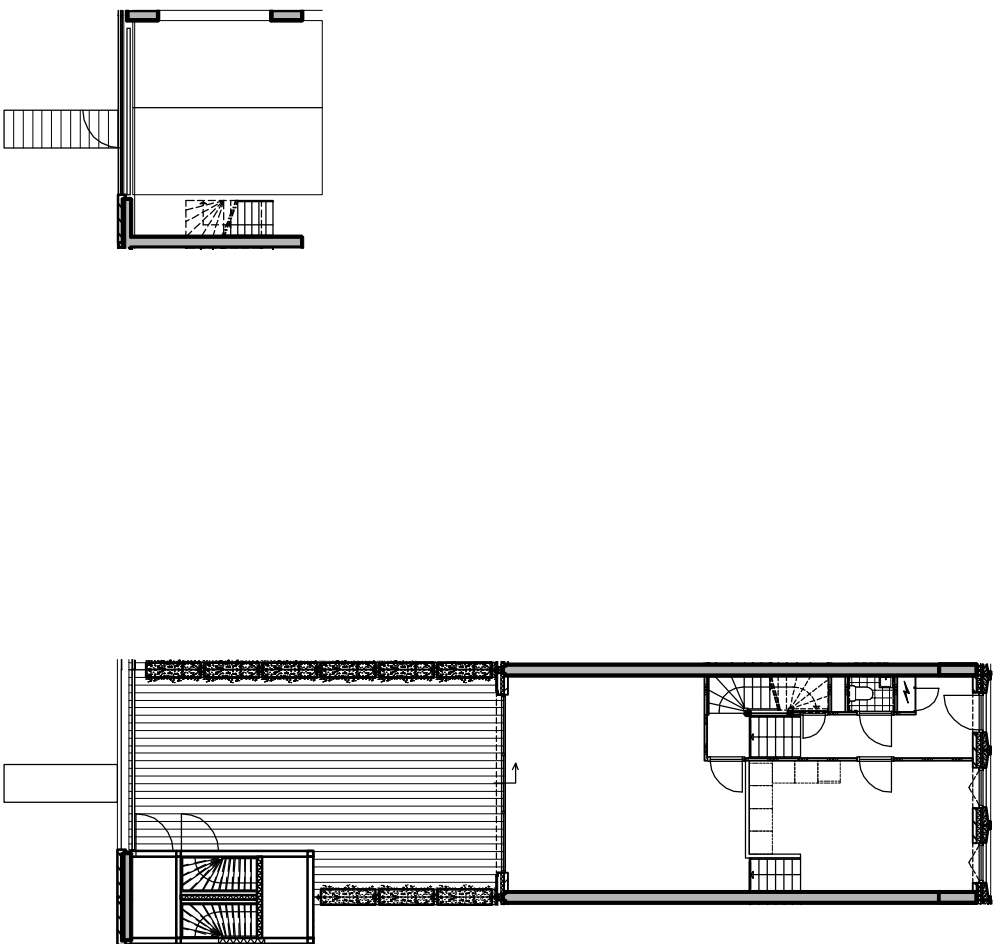

- WERK ■ Blok 28A Type G.1
- OPDRACHTGEVER ■ Waterstad3
- FASE ■
- SCHAAL ■ 1:200
- DATUM ■
- WIJZIGING ■