



Oostzanerdijk

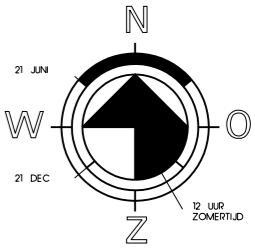


Kometensingel

1:200




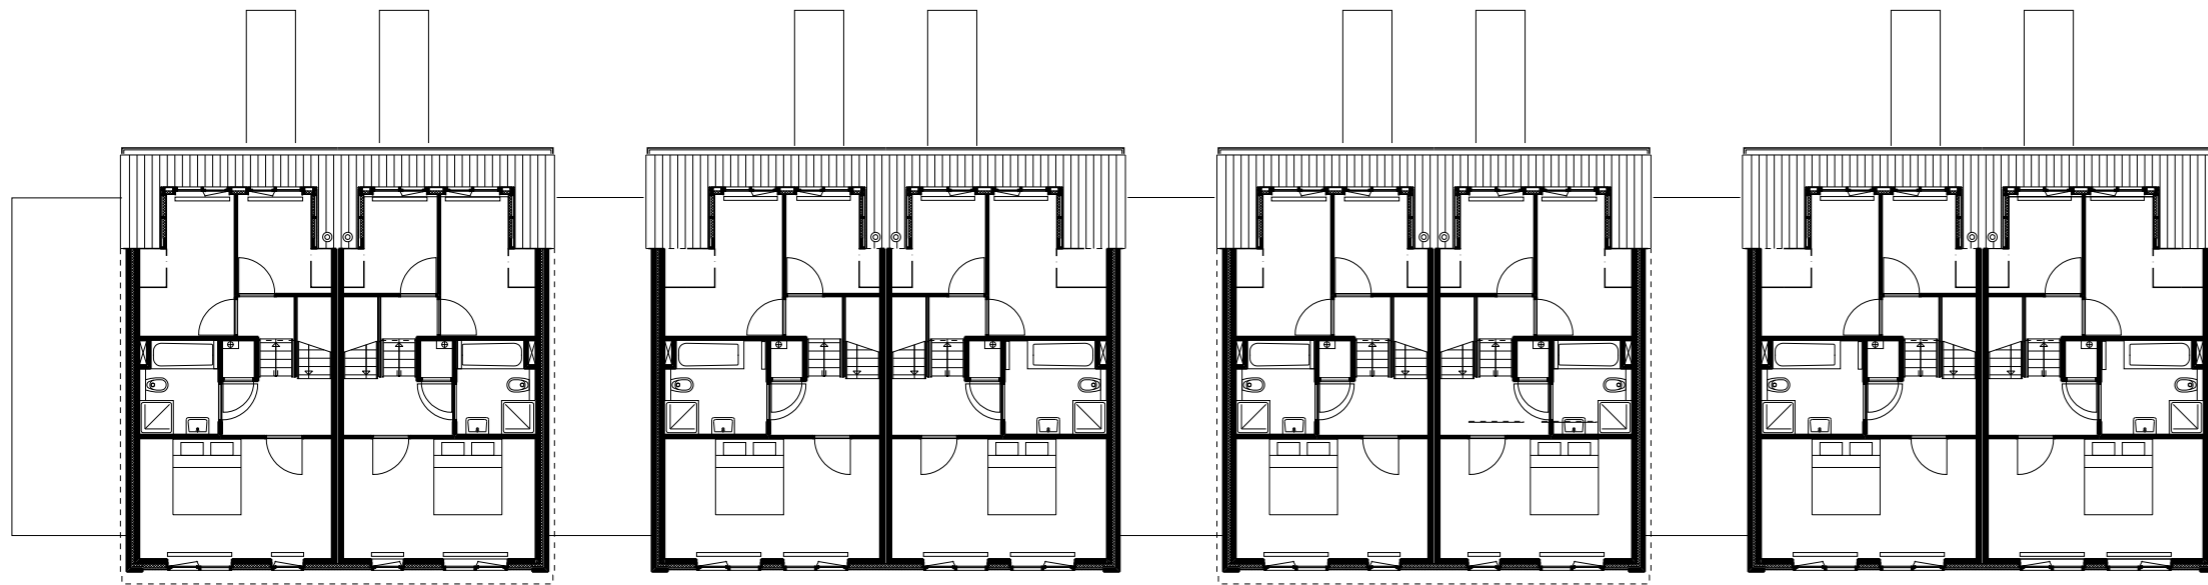


Eerste verdieping

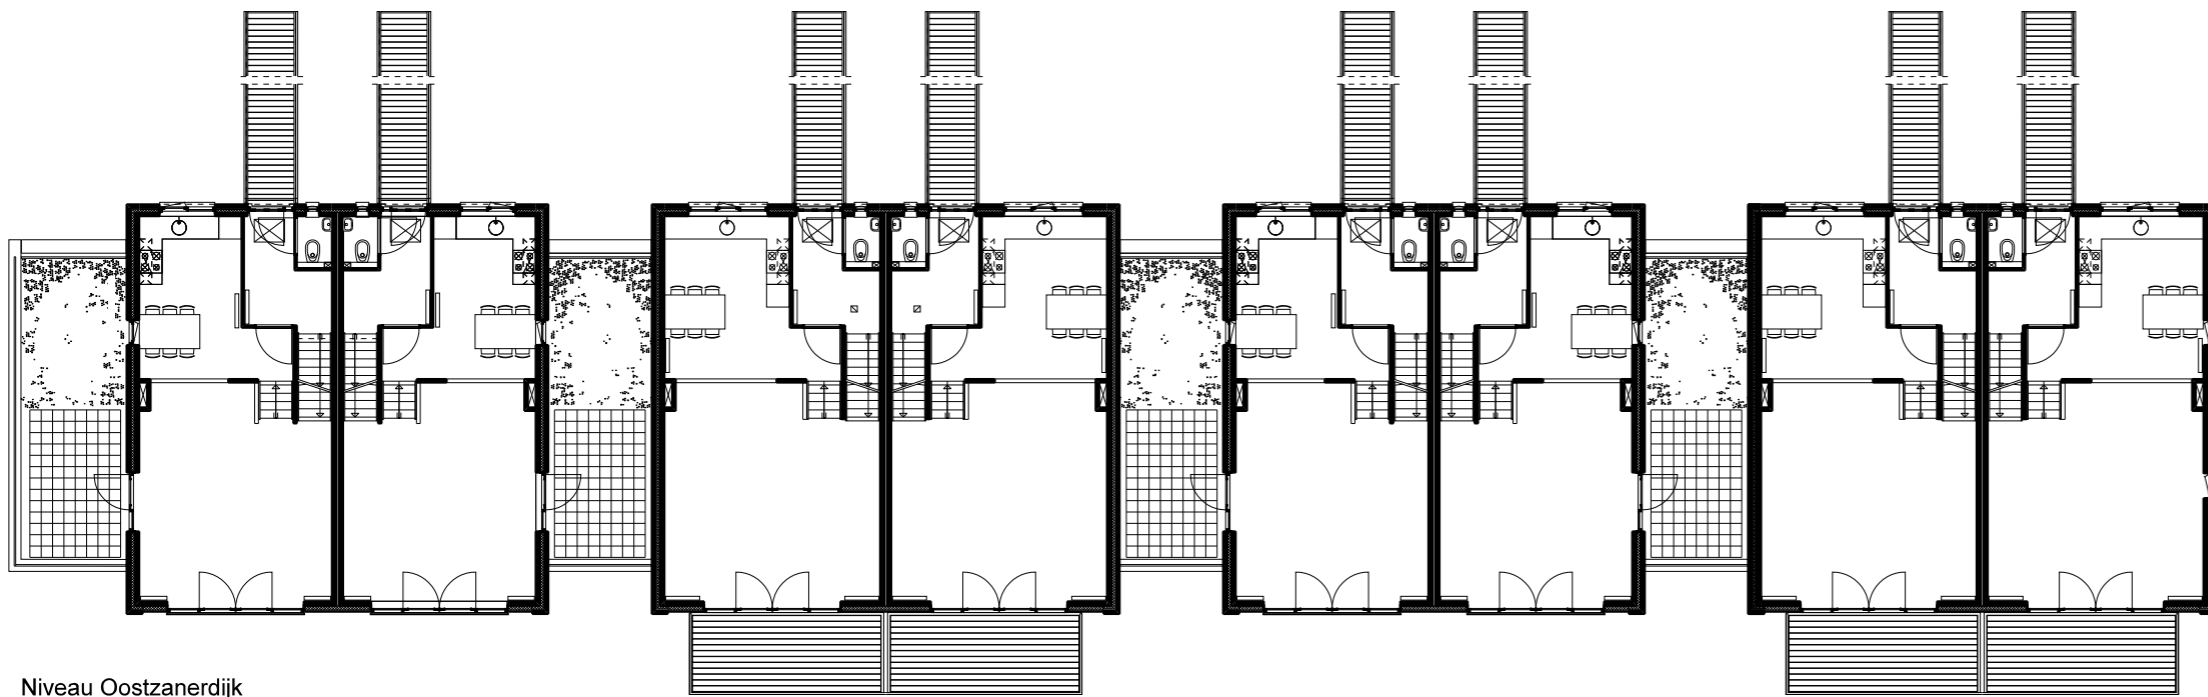

Niveau Oostzanerdijk

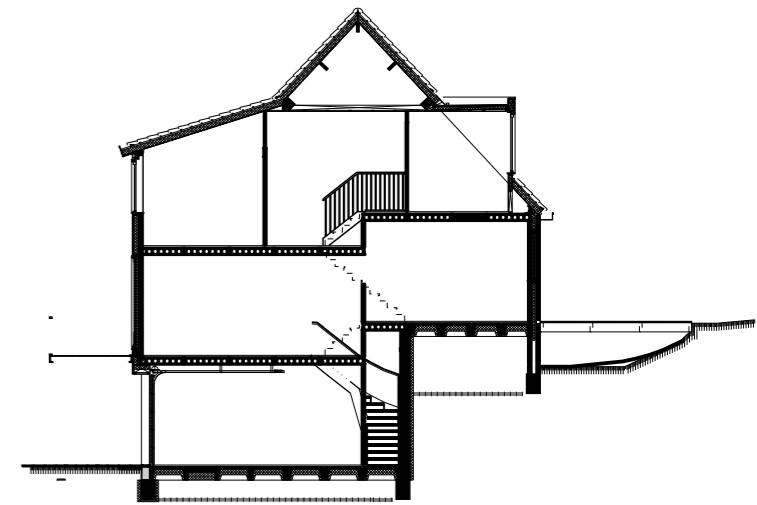

Doorsnede

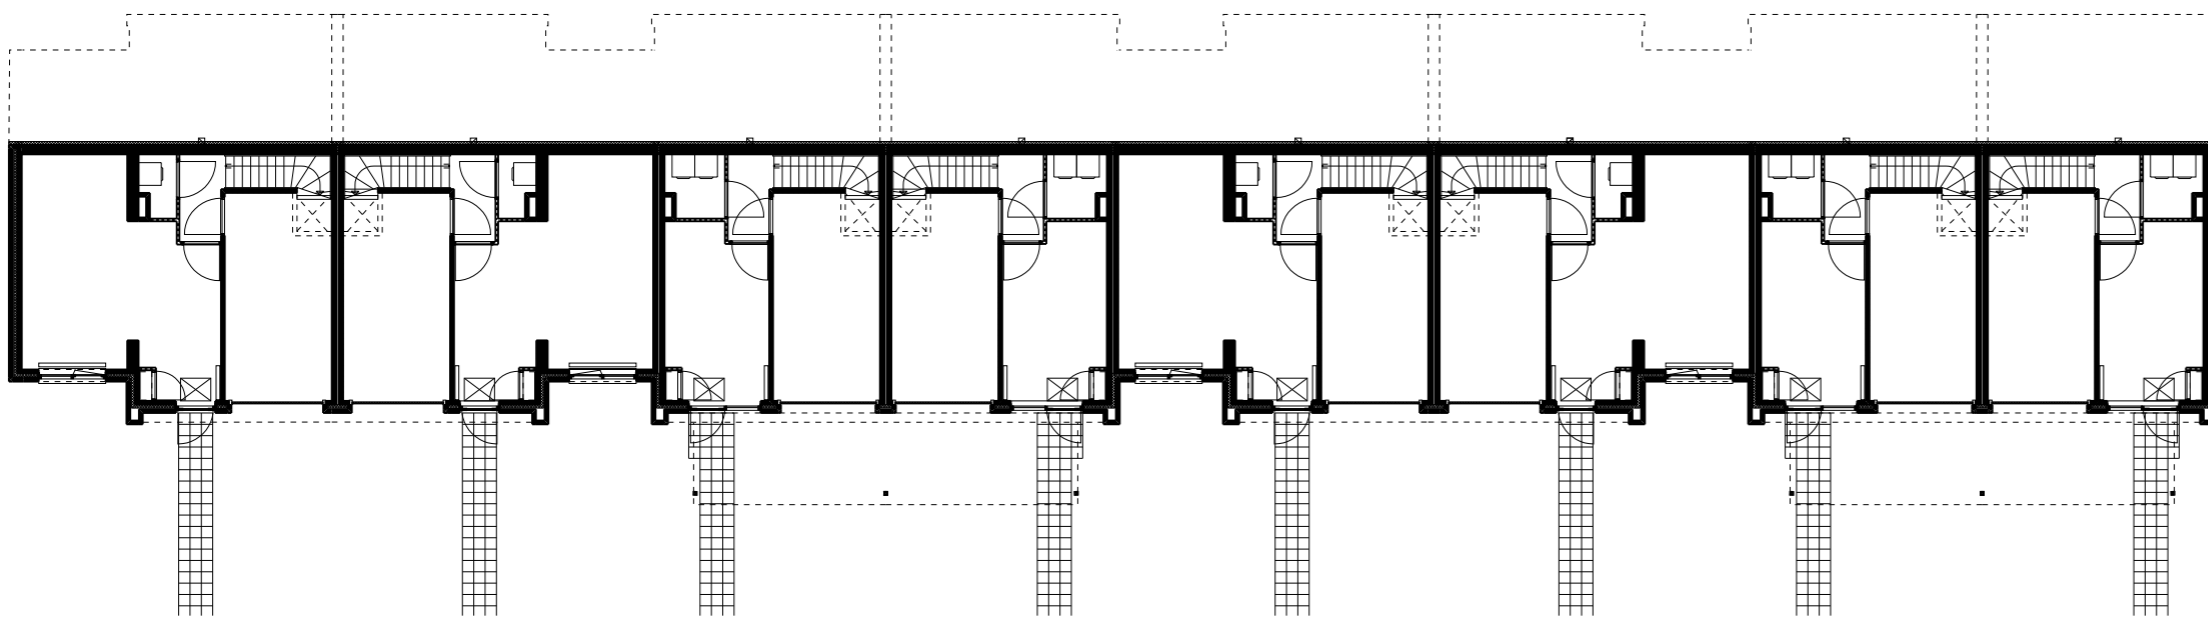

Niveau Kometensingel