





SITUATIE 1:2500

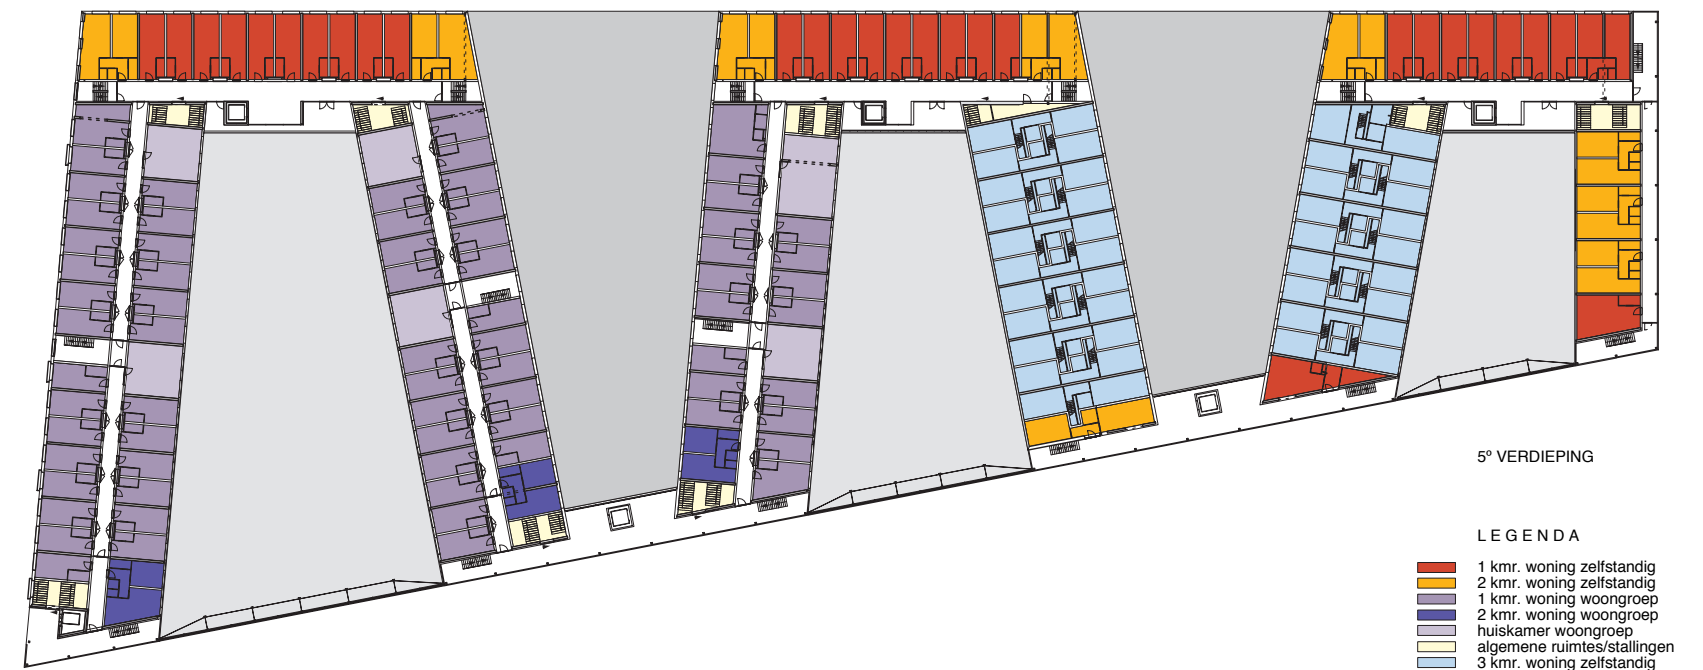

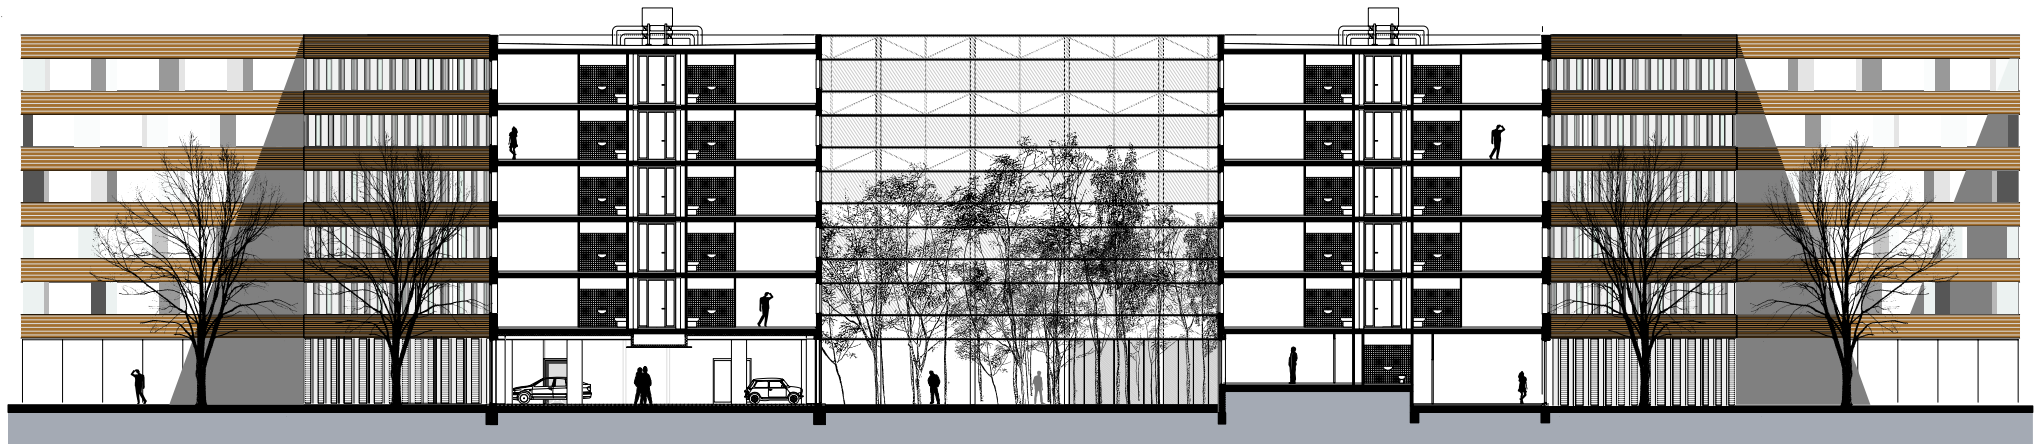

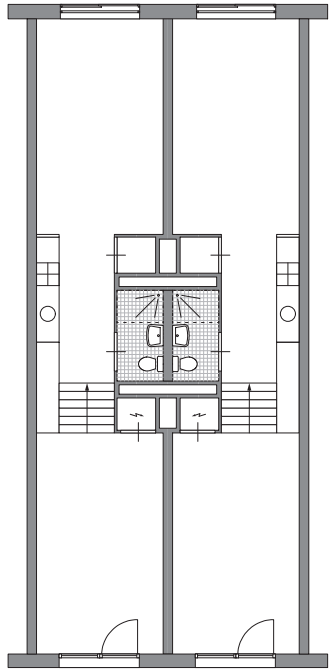


woon- werkwoning
type wwv - 1

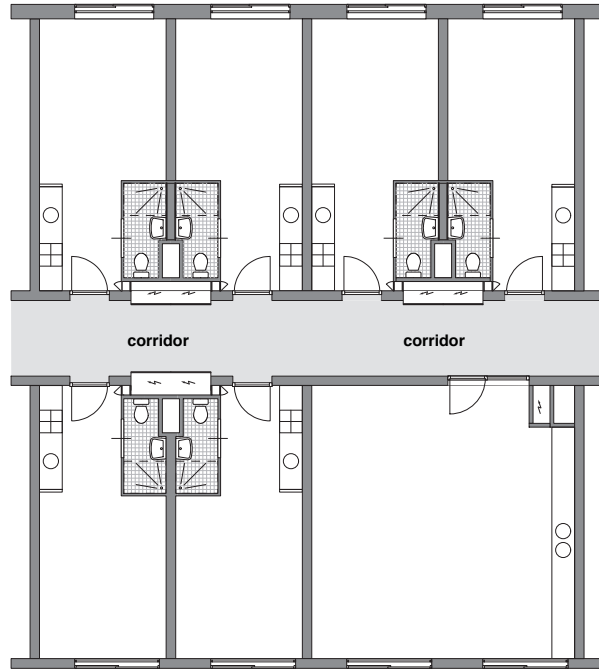


zelfstandige éénheid in groep
type 1kw - 3


zelfstandige éénheid in groep
woonkamer

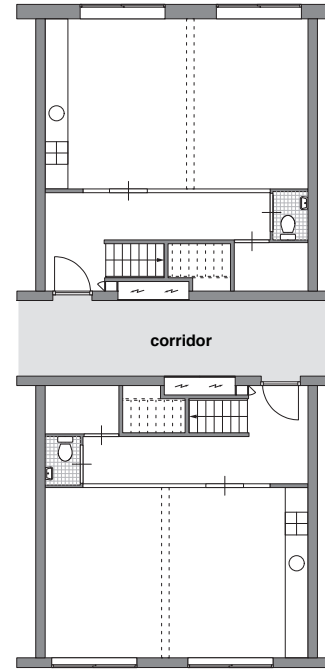

3-kamerwoning
type 3kw - 1

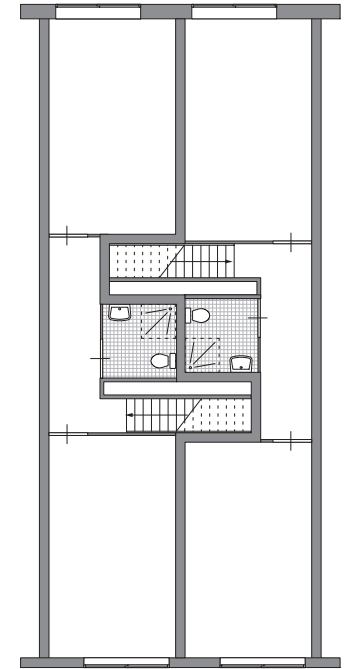


3-kamerwoning
type 3kw - 1

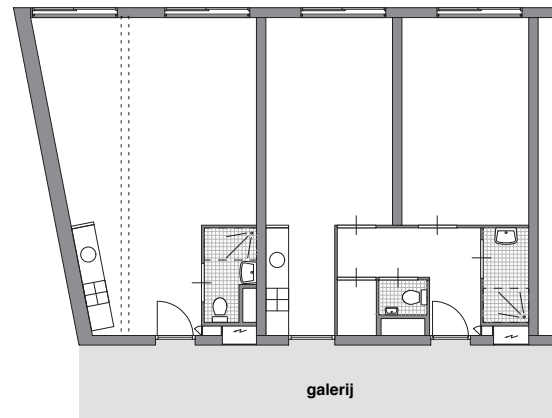

1-kamerwoning
type 1kw - 2

2-kamerwoning
type 2kw - 6

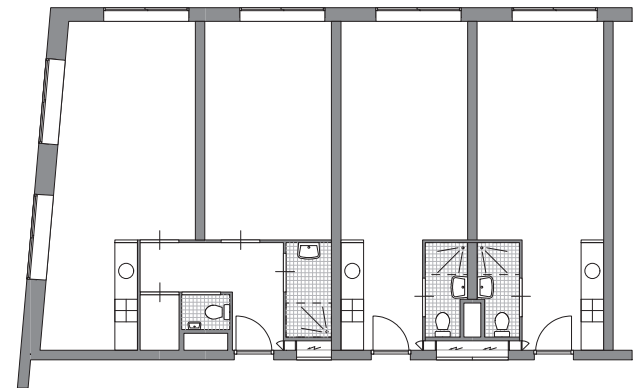

2-kamerwoning
type 2kw - 1

zelfstandige éénheid
type 1kw - 1