

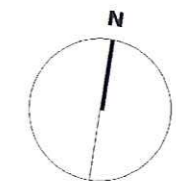



i  
situatie

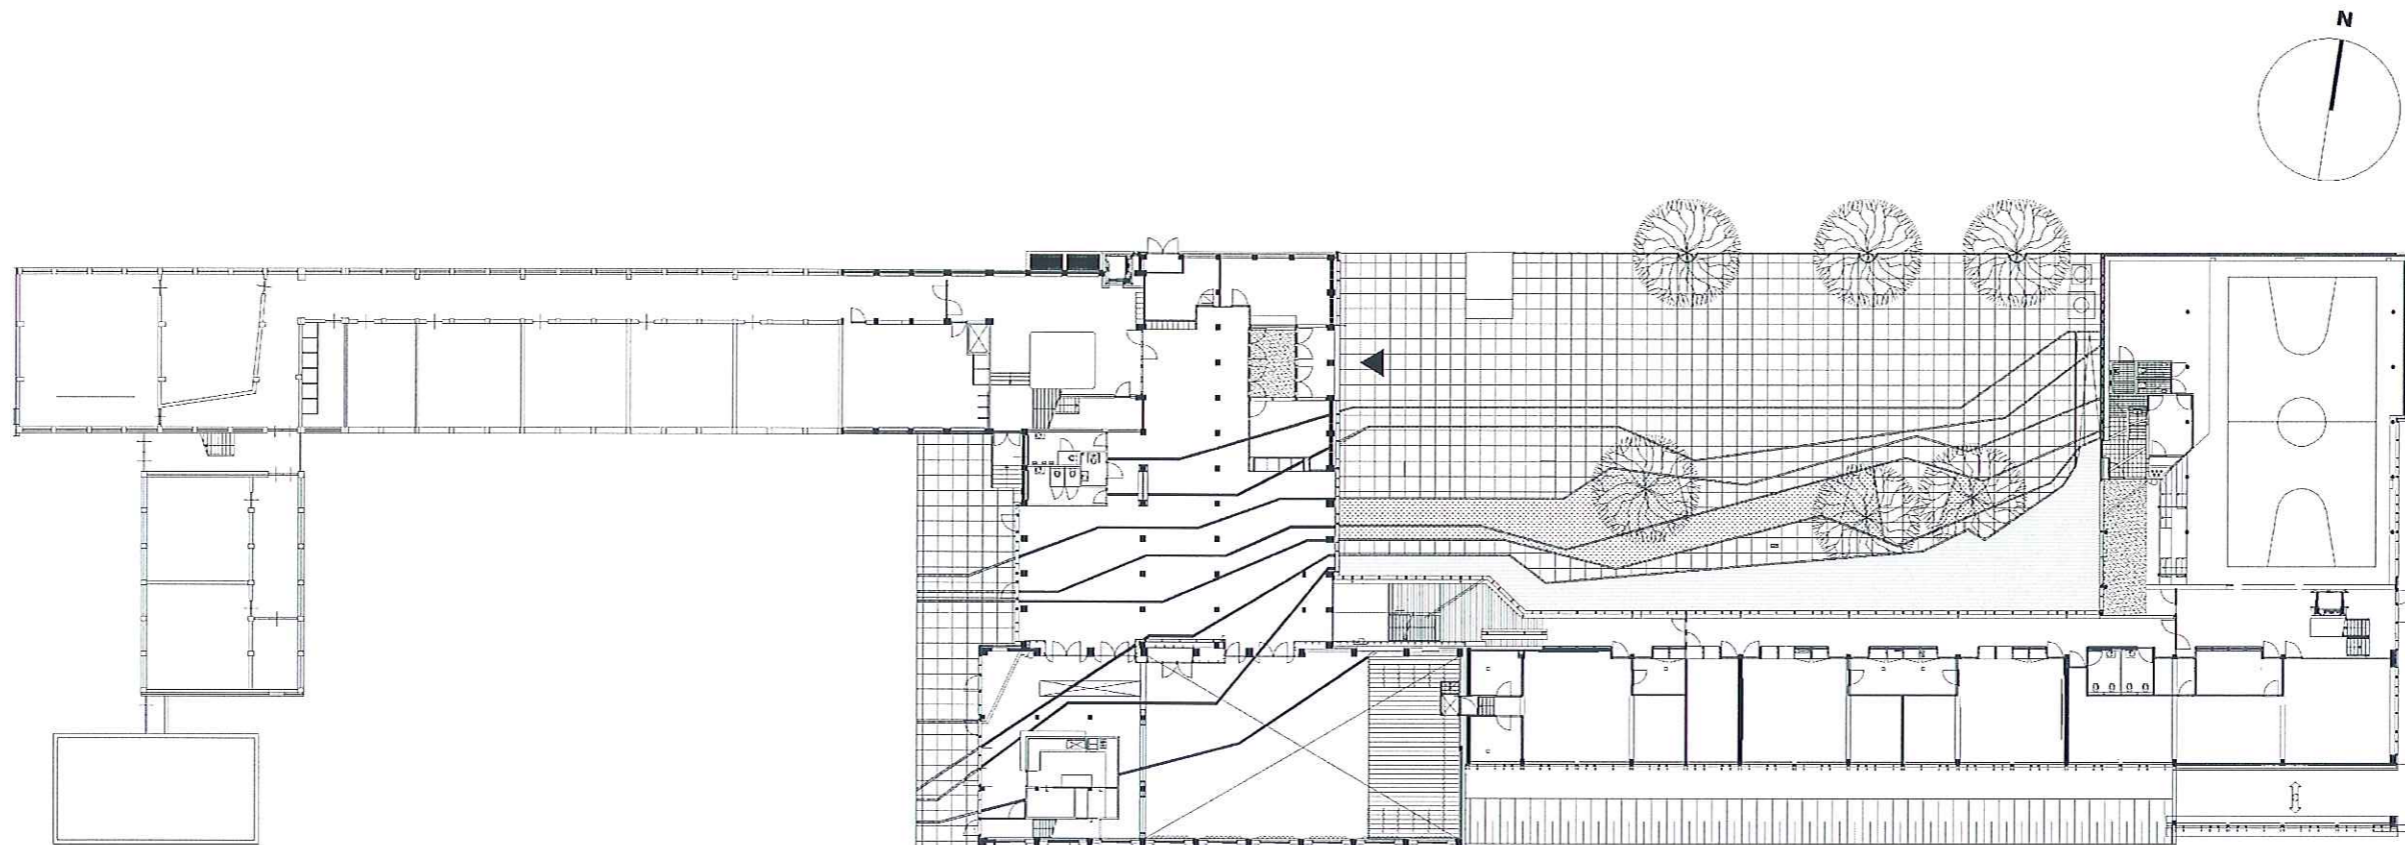


0 5 10  
begane grond

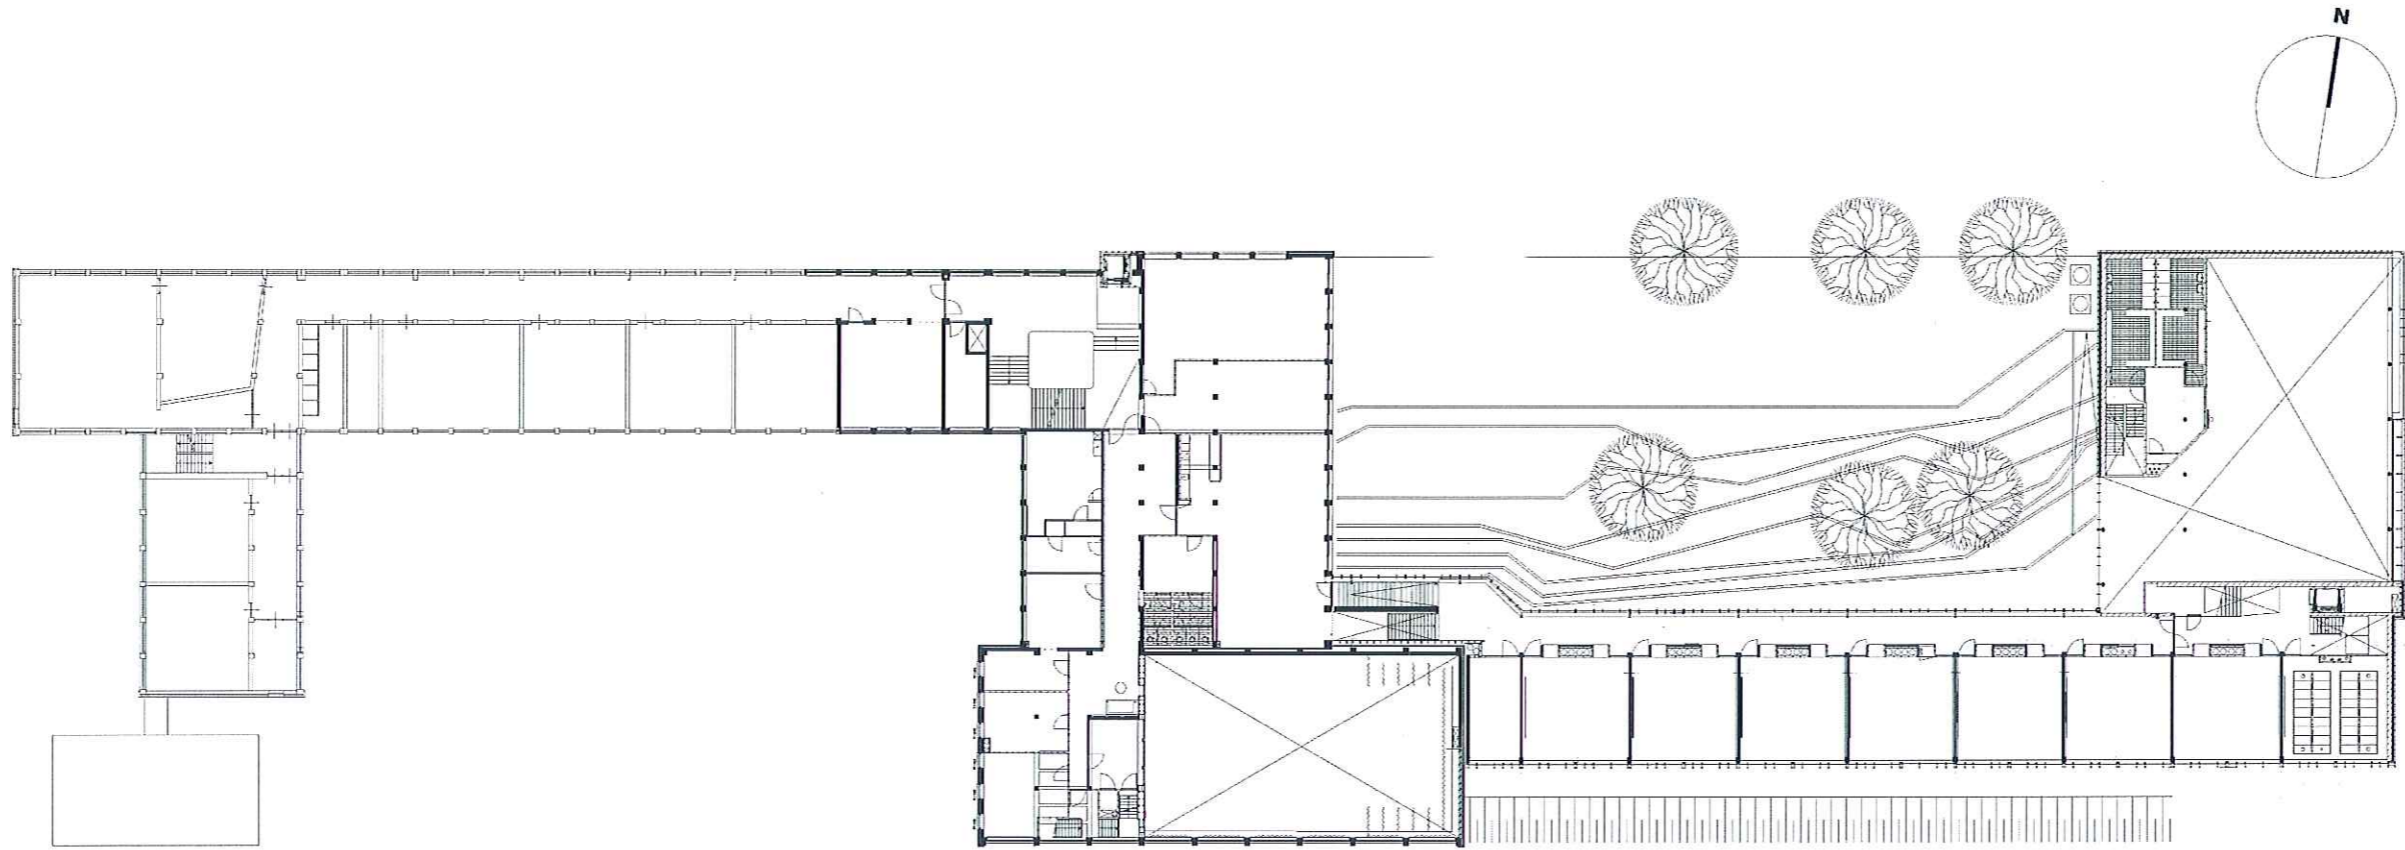

0 5 10  
1e verdieping

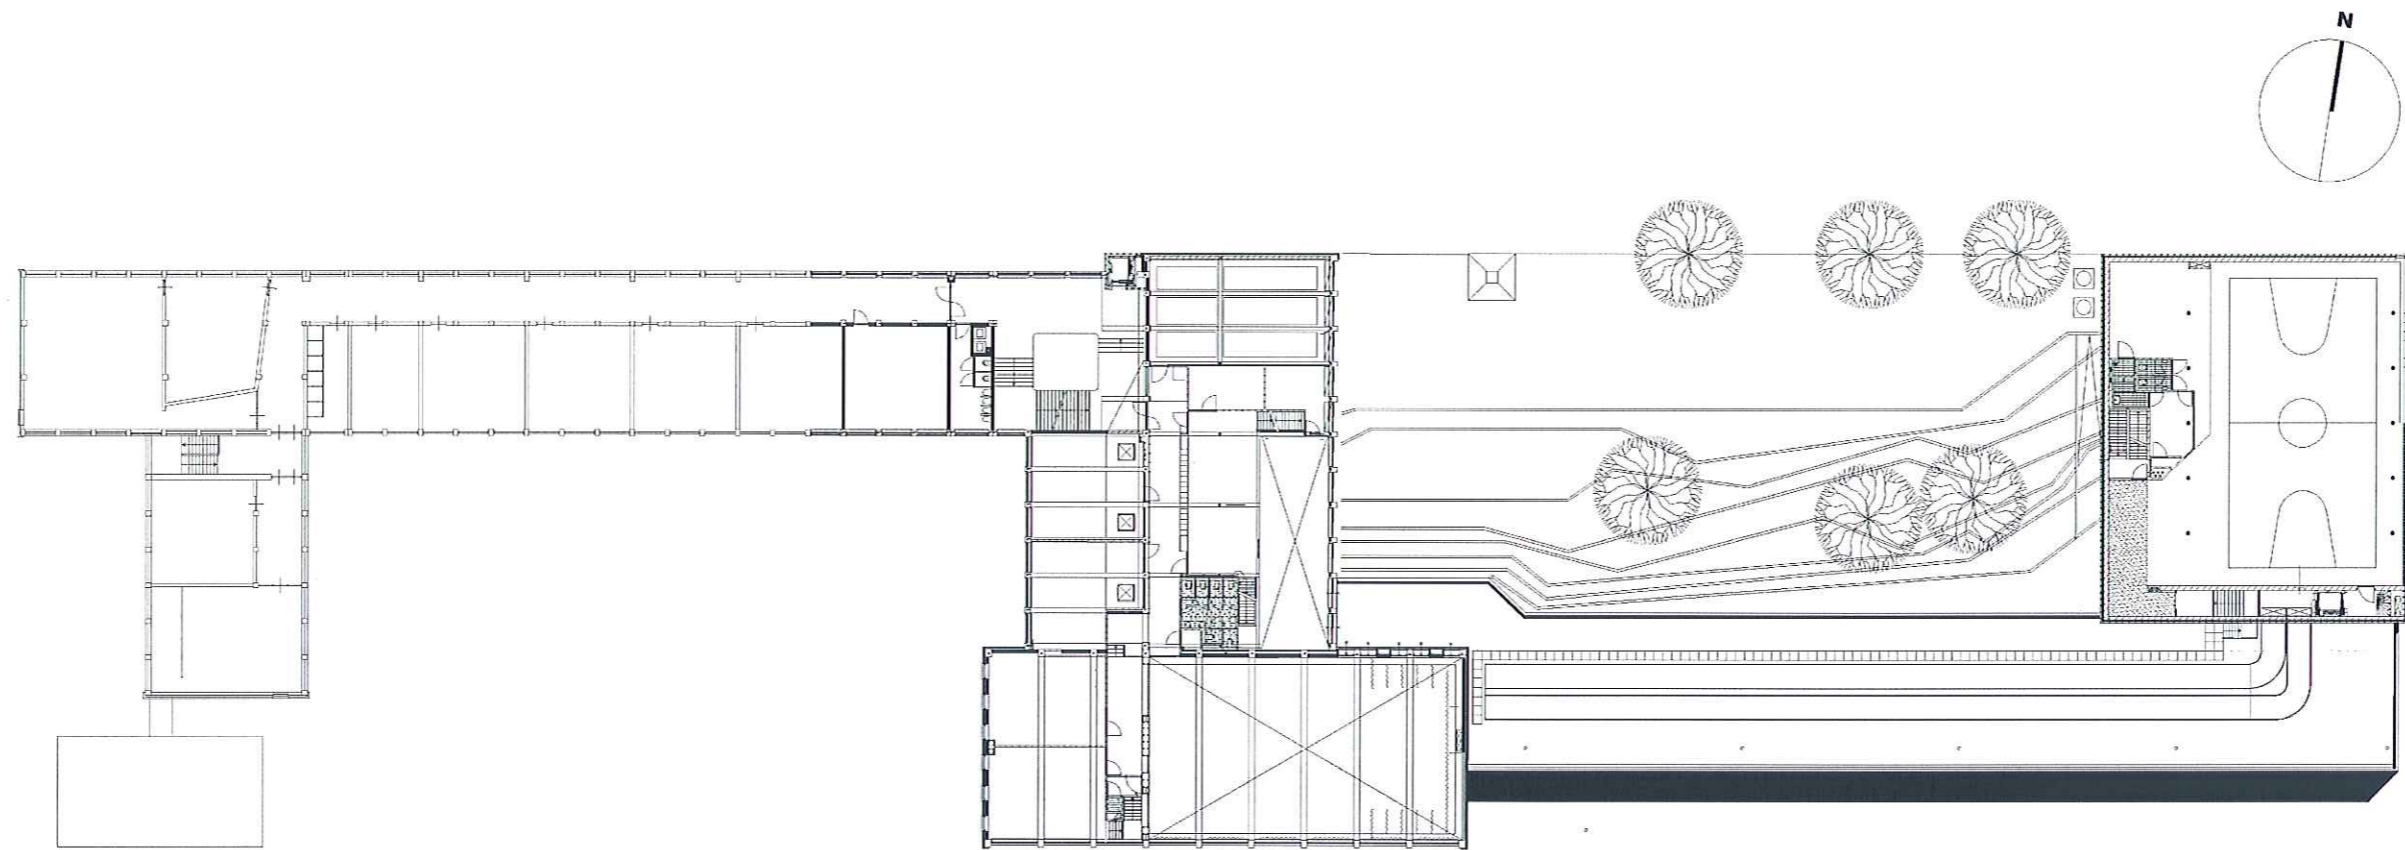

0 5 10  
2e verdieping

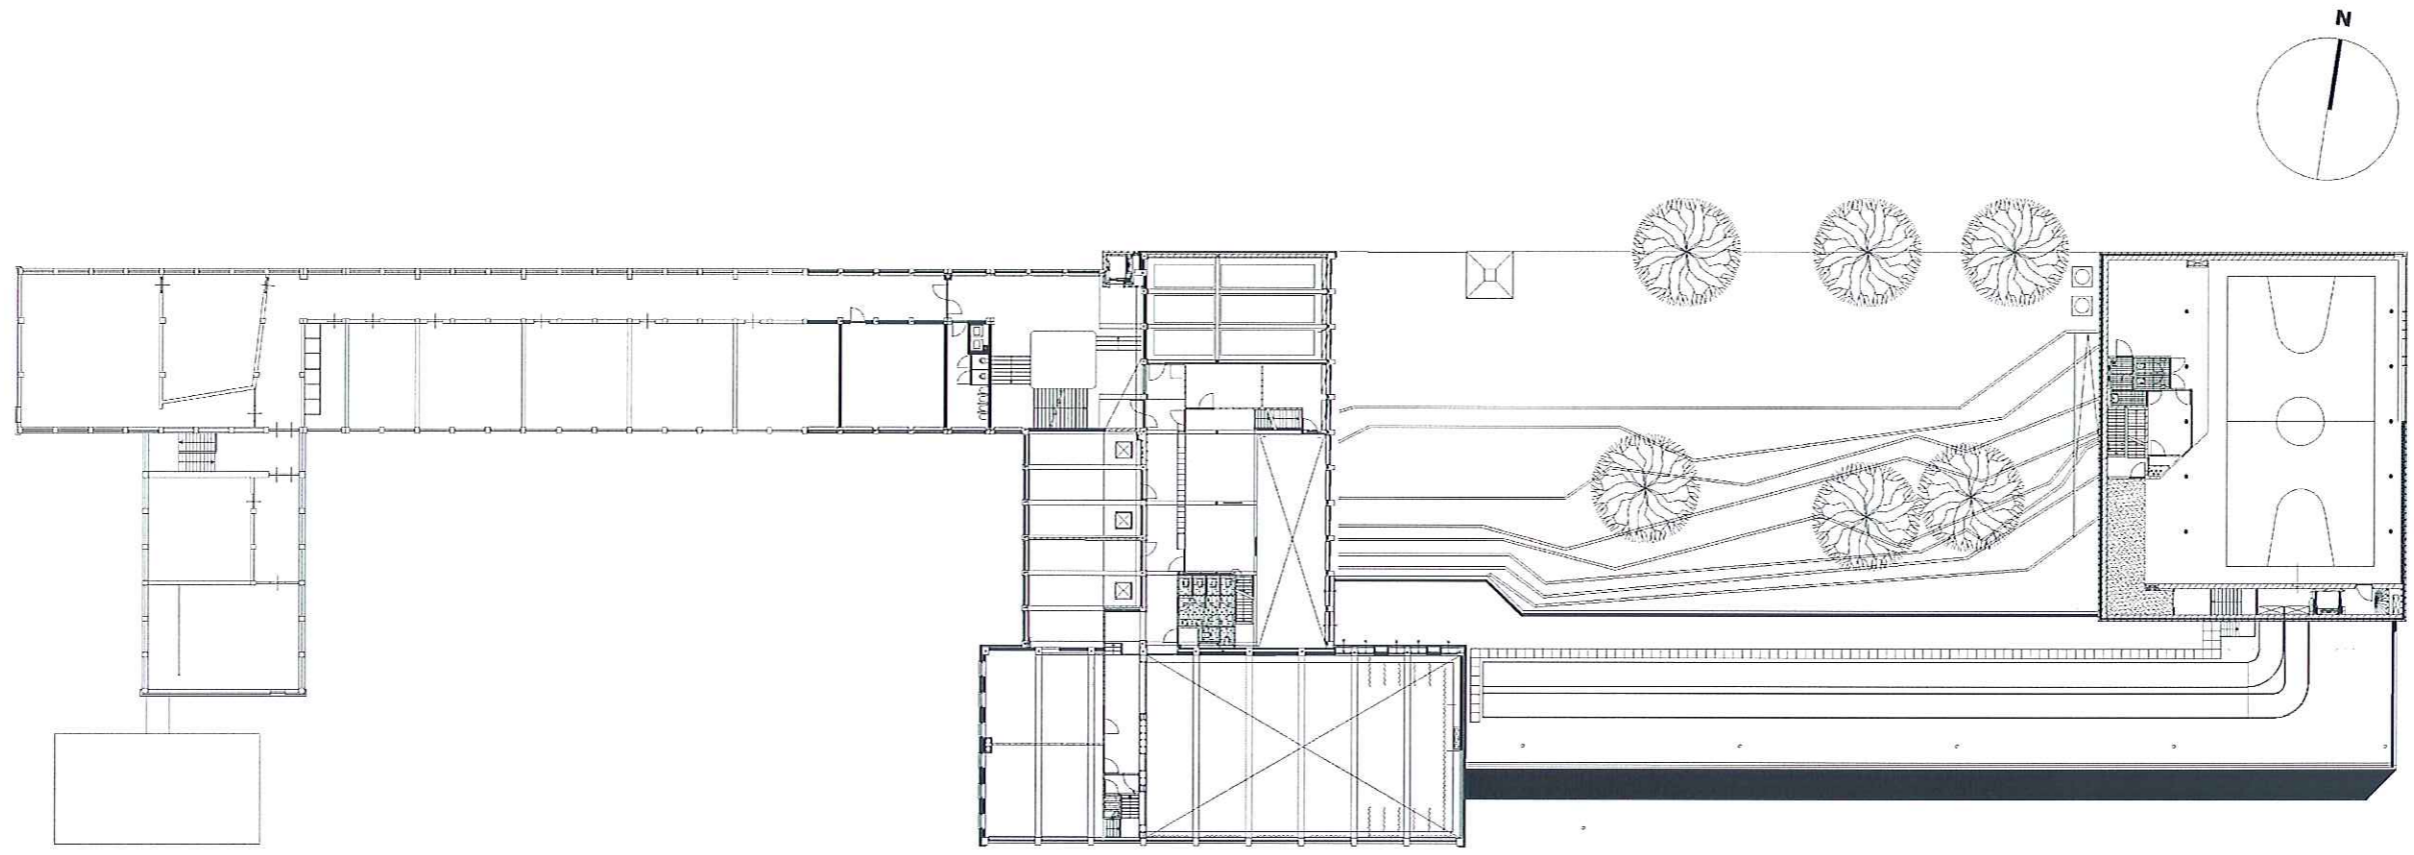

0 5 10  
3e verdieping