

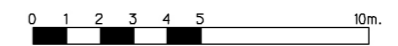
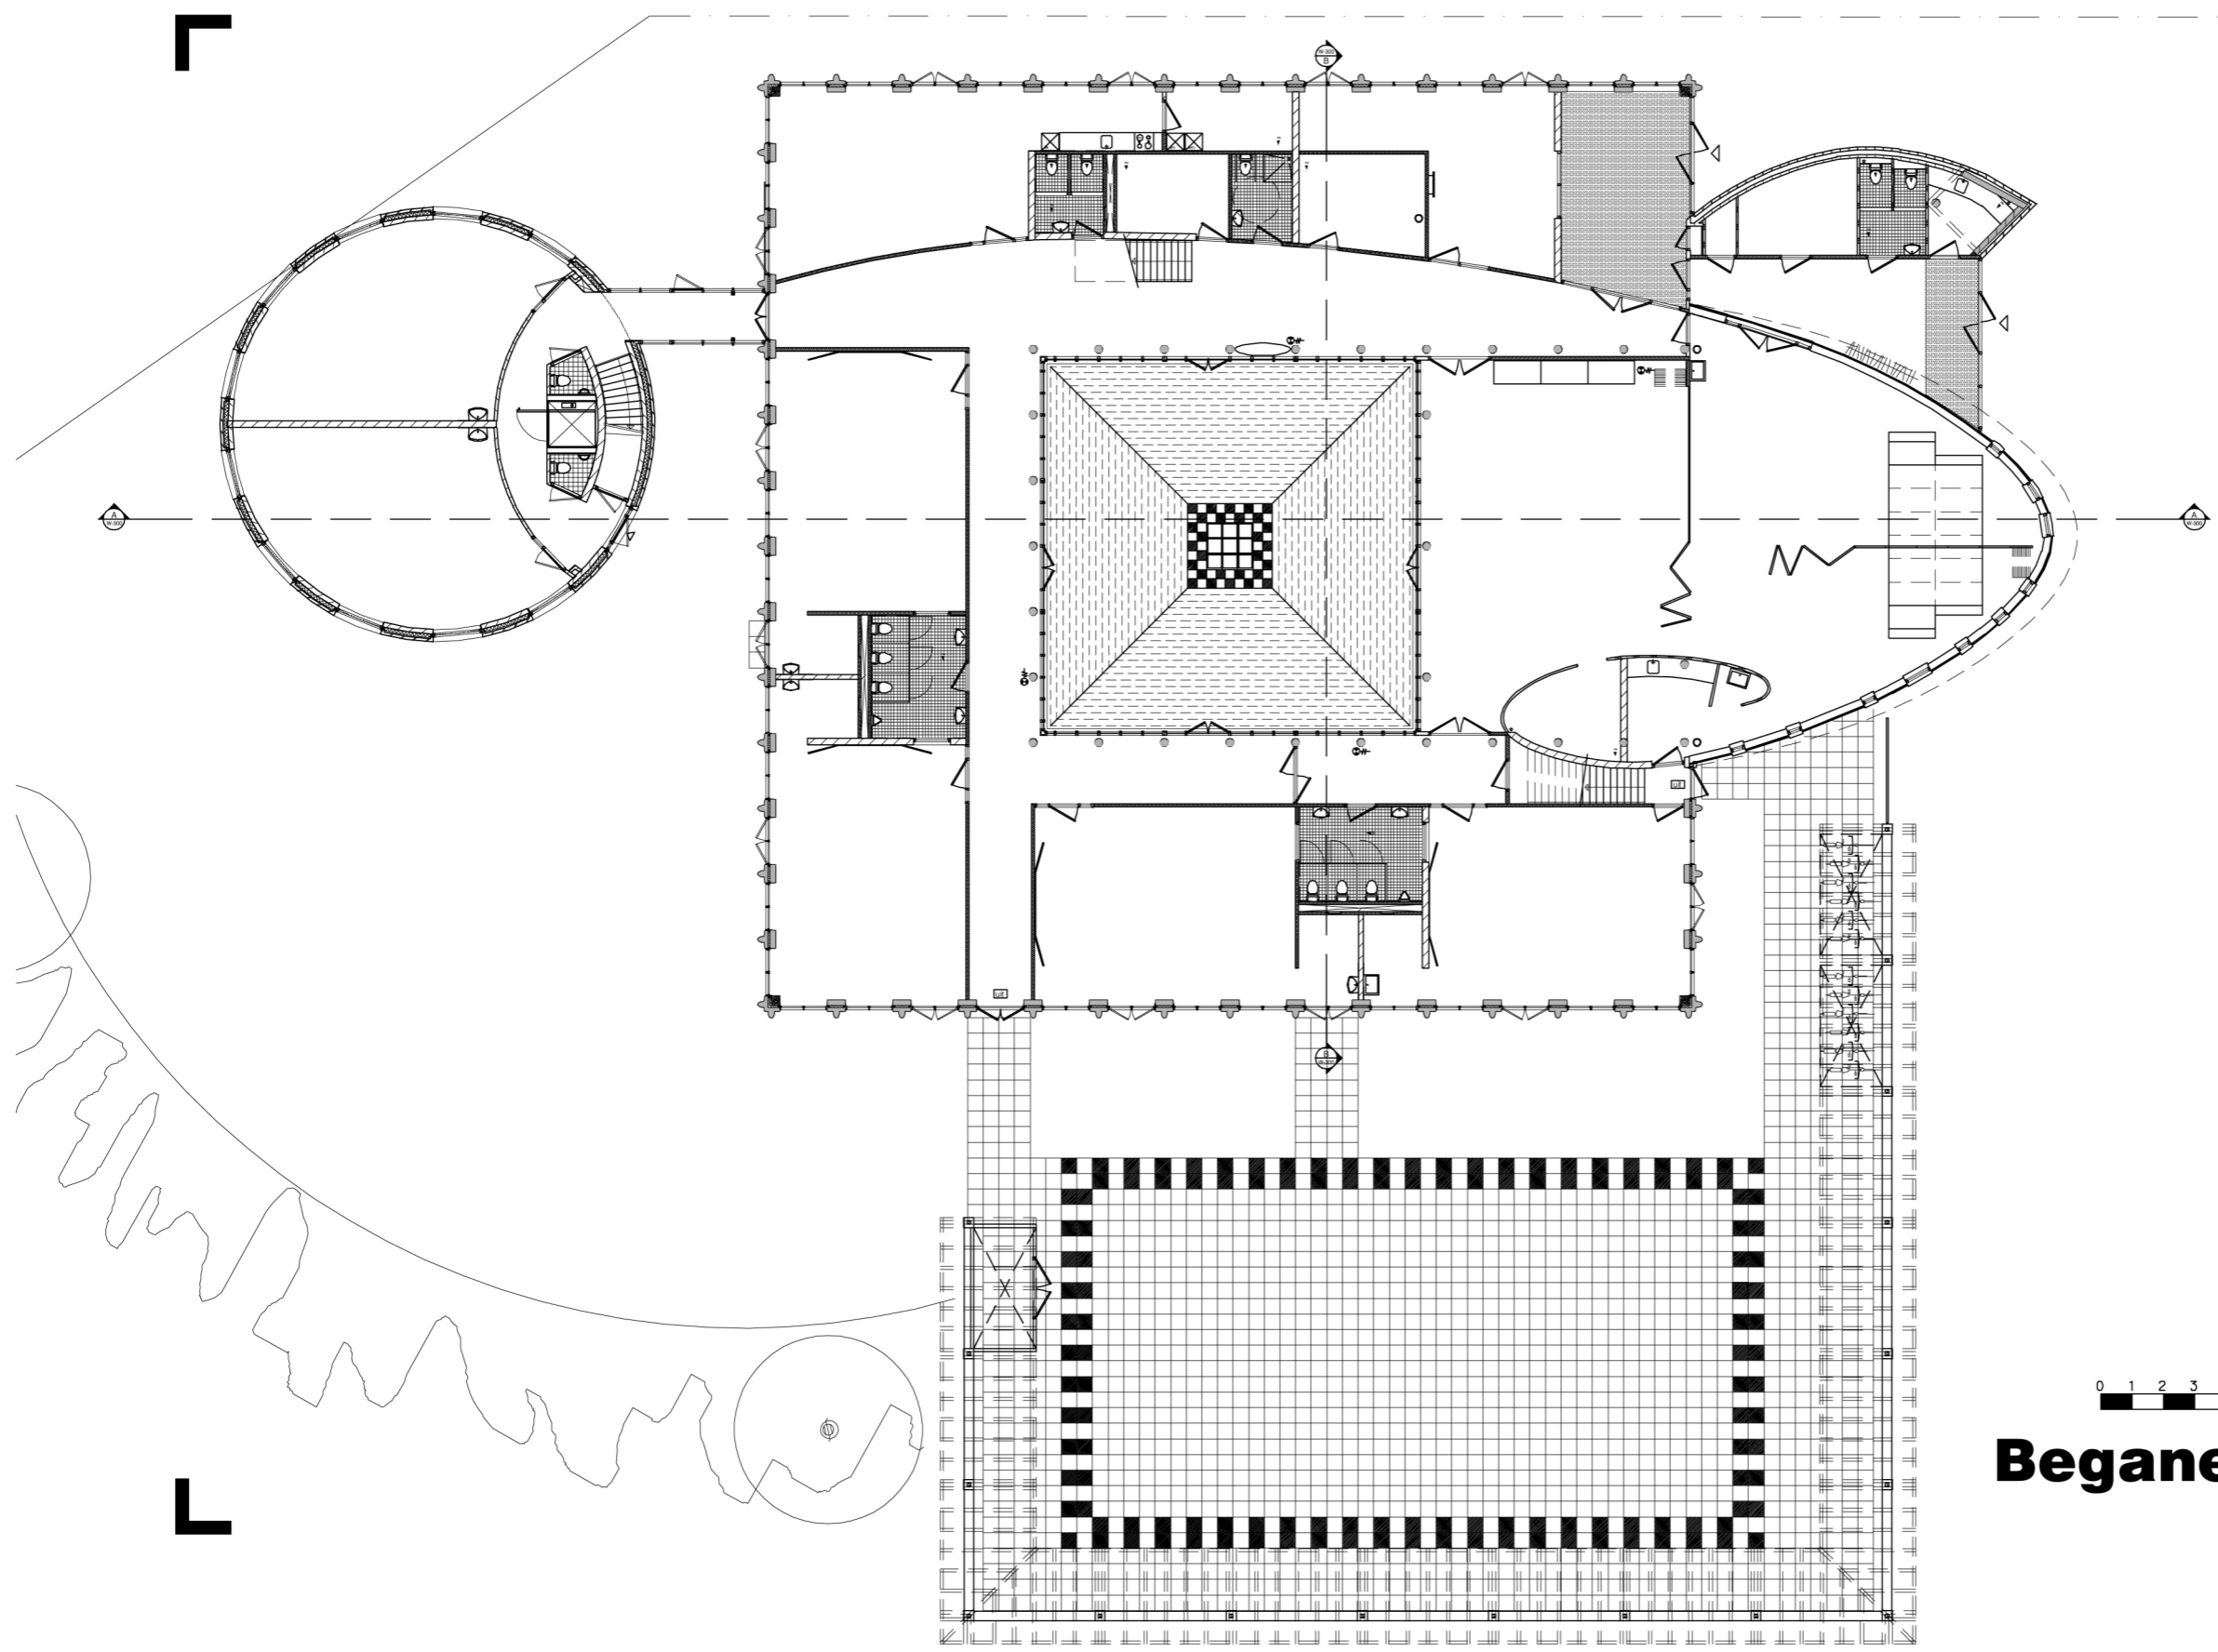



**Situatie**

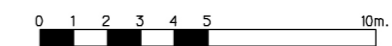


**Begane Grond**

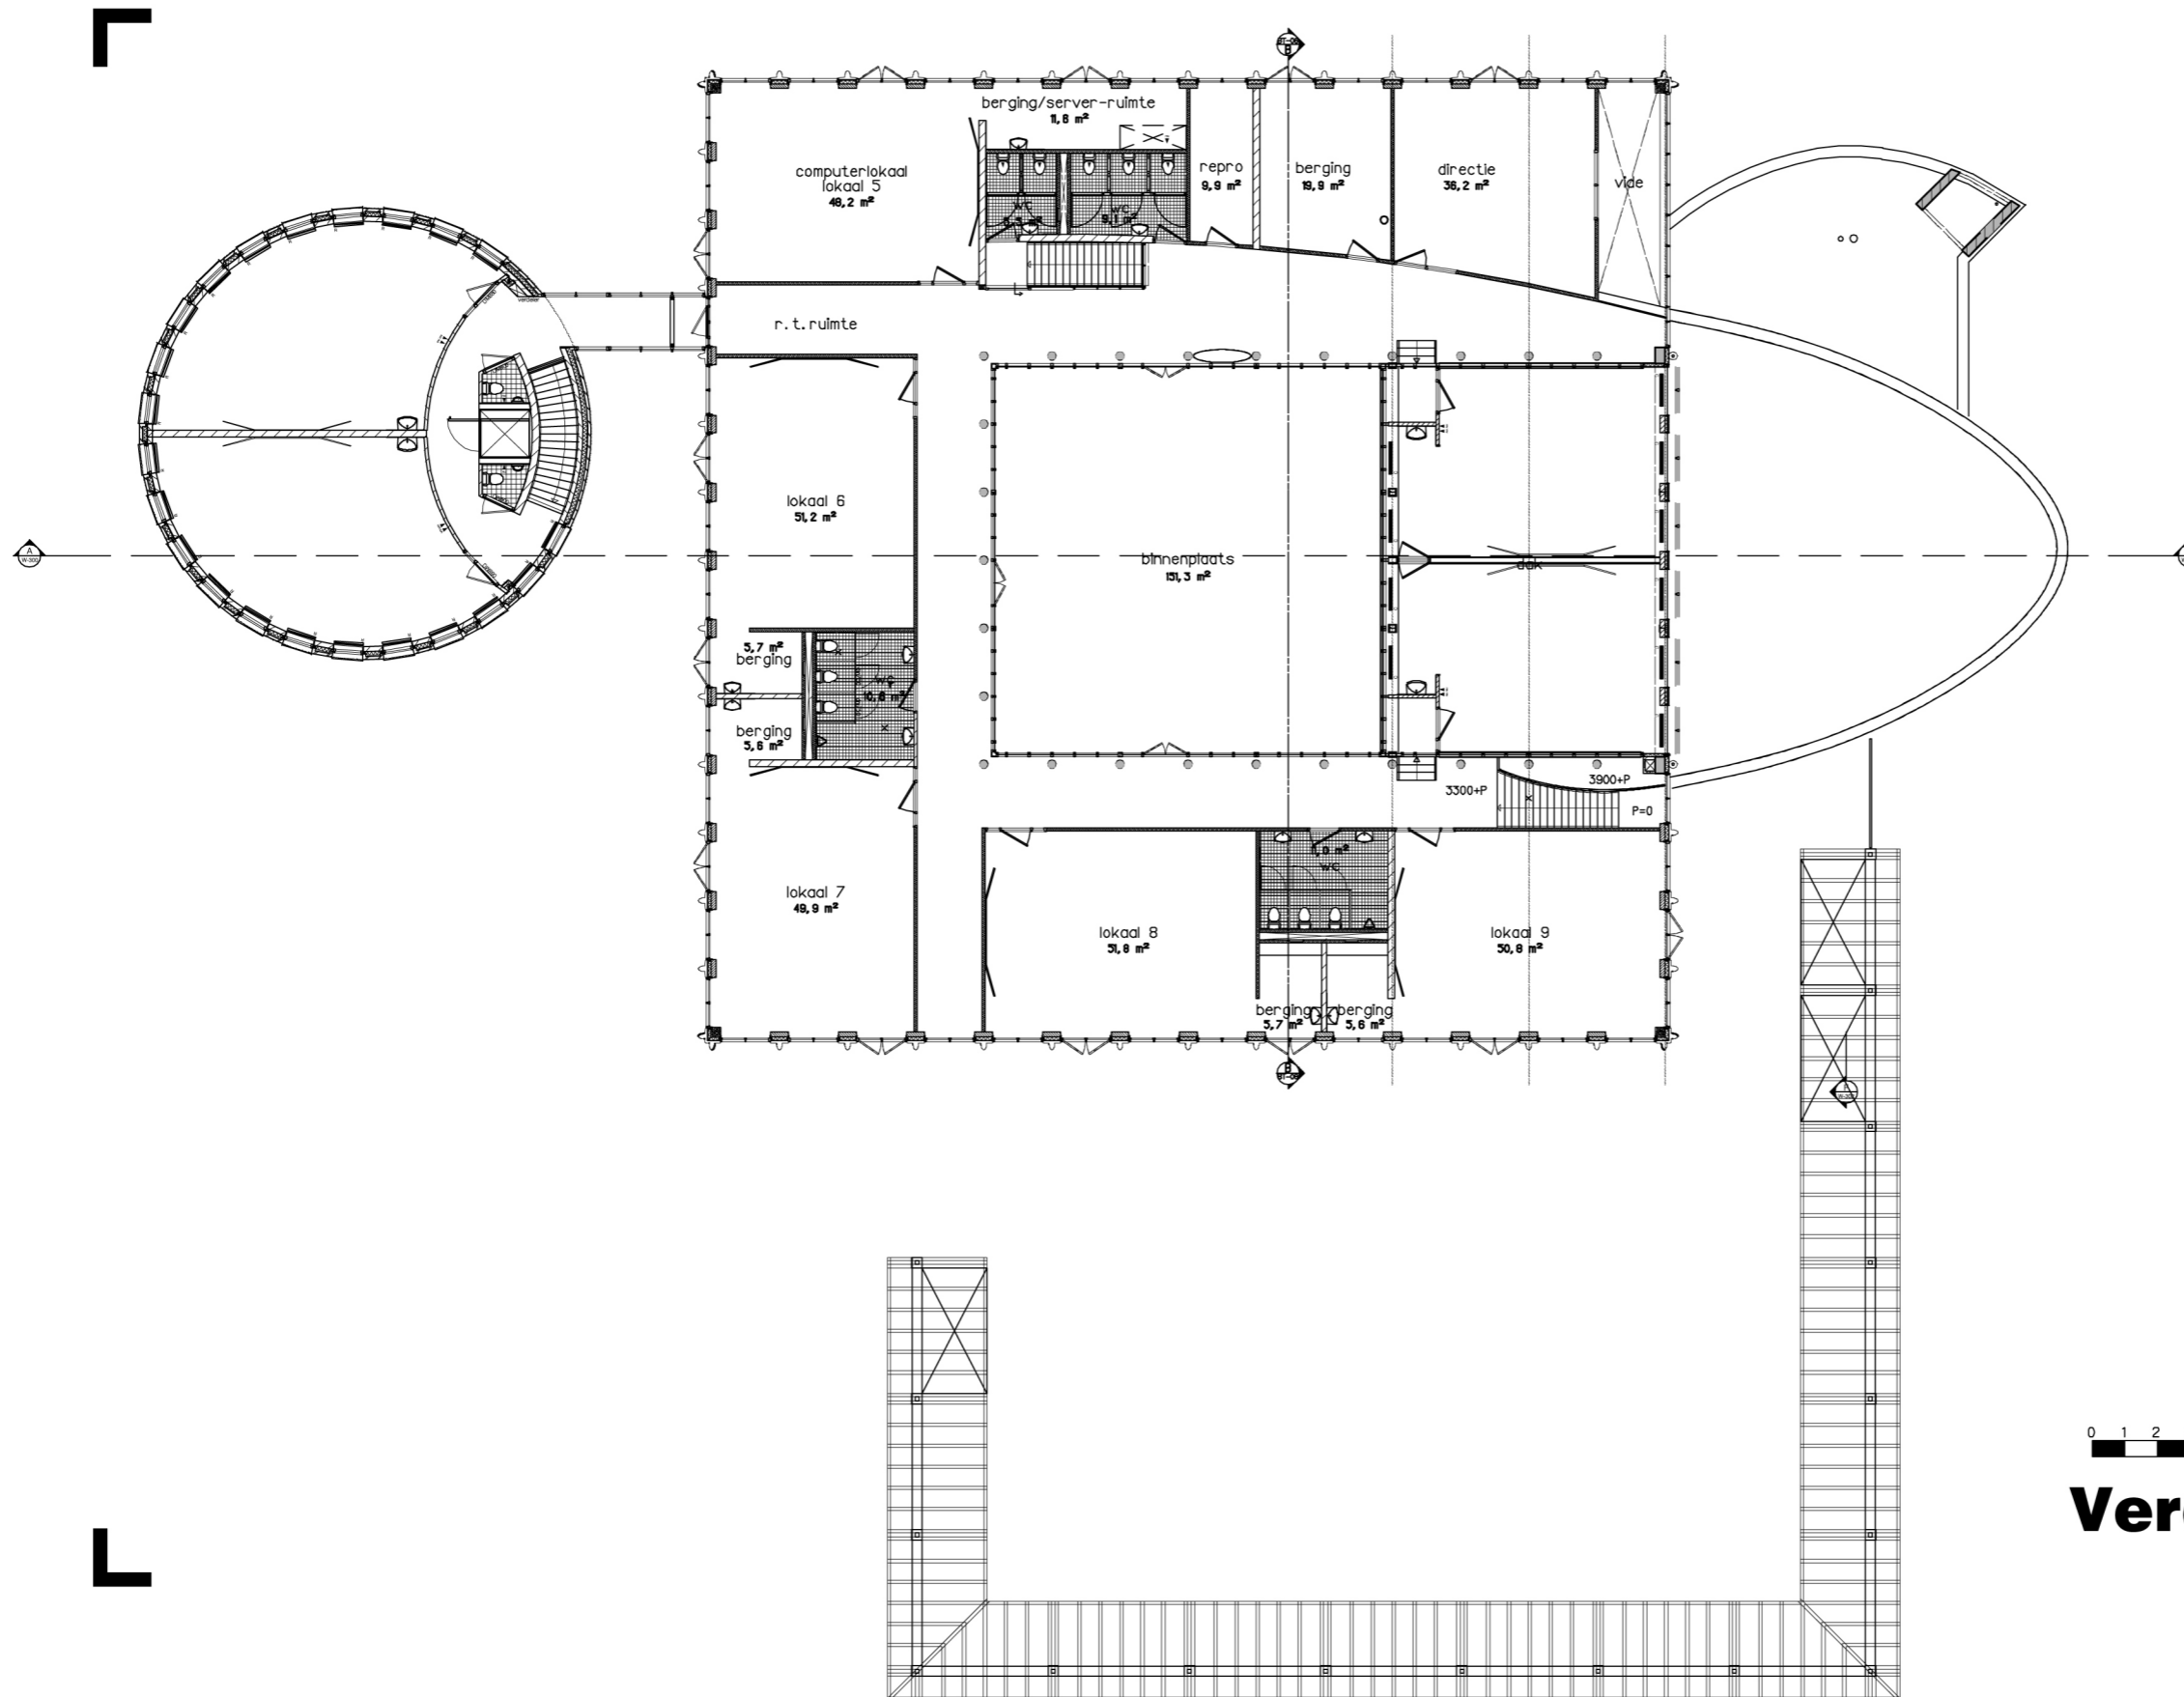


**Verdieping**

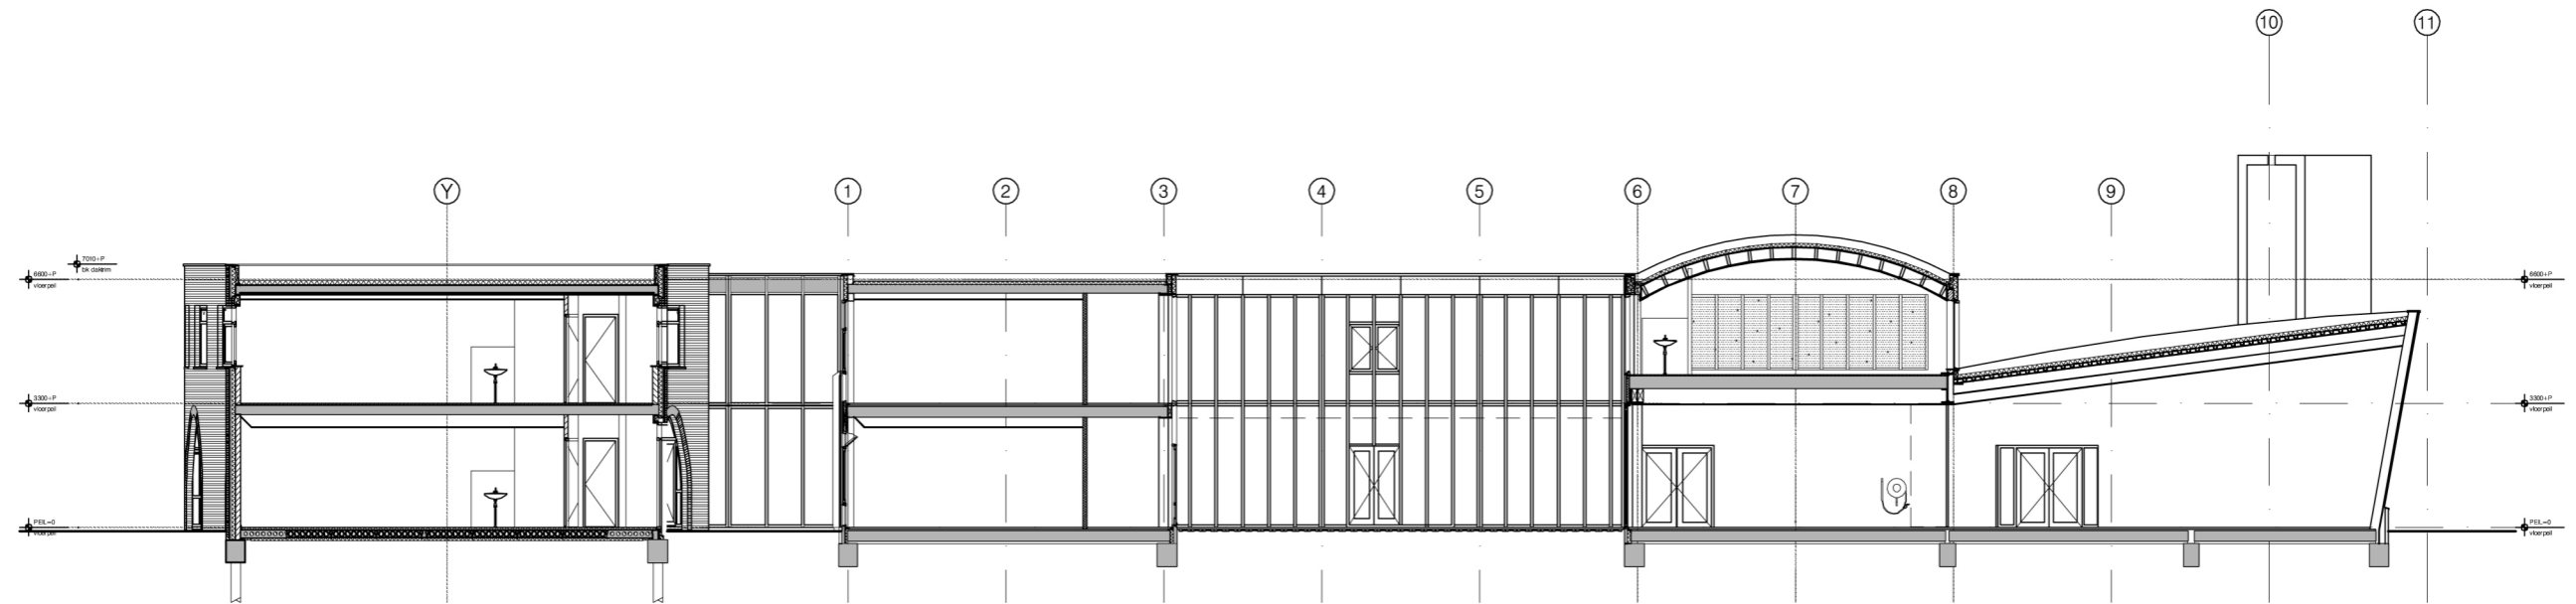



DOORSNEDE A-A

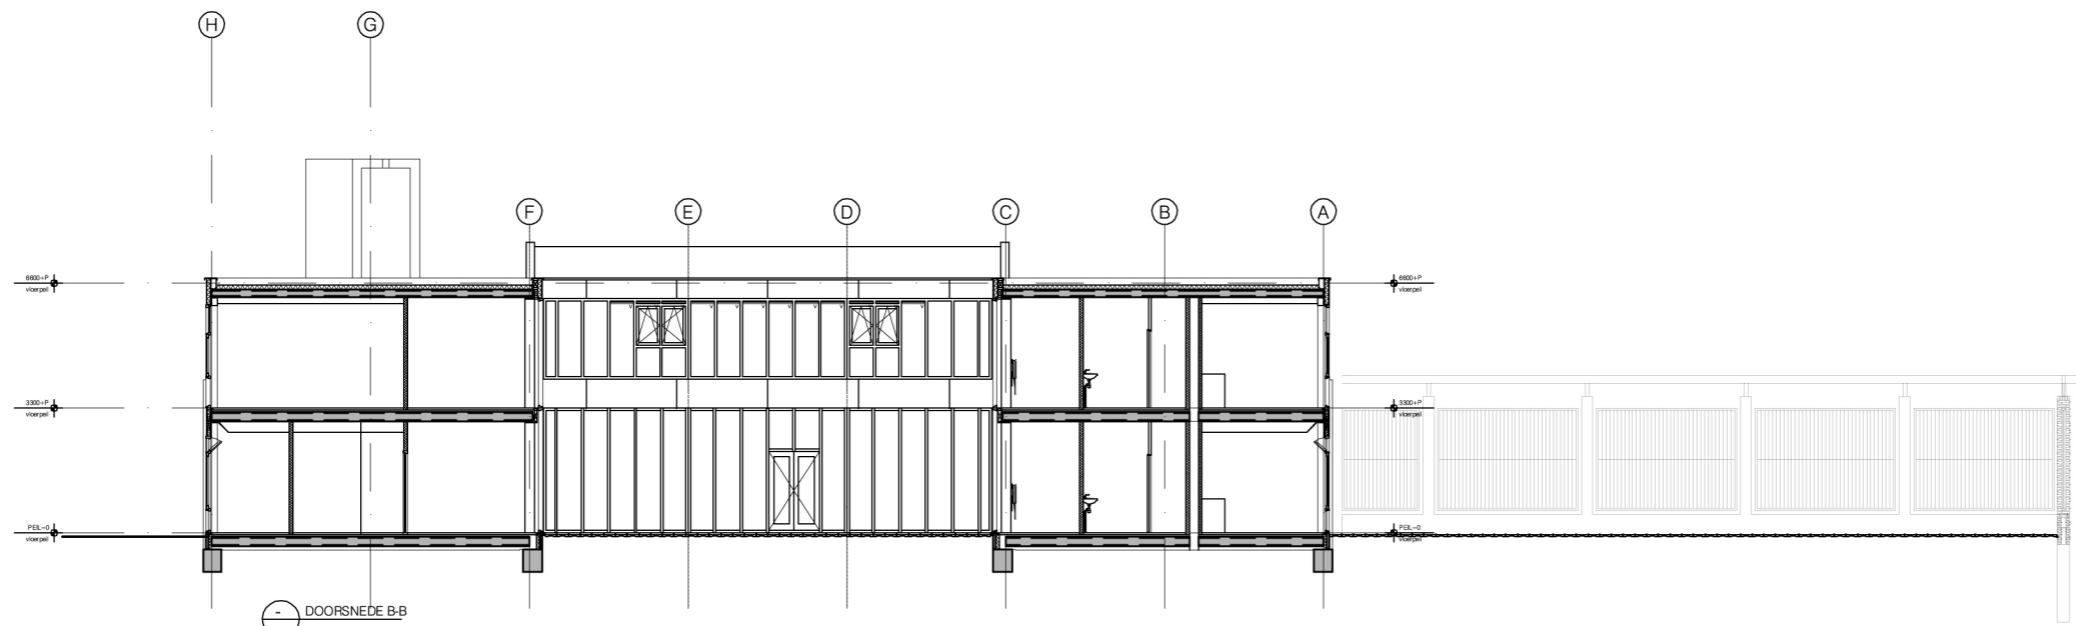



DOORSNEDE B-B

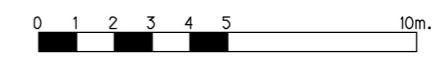

**Doorsnedes**

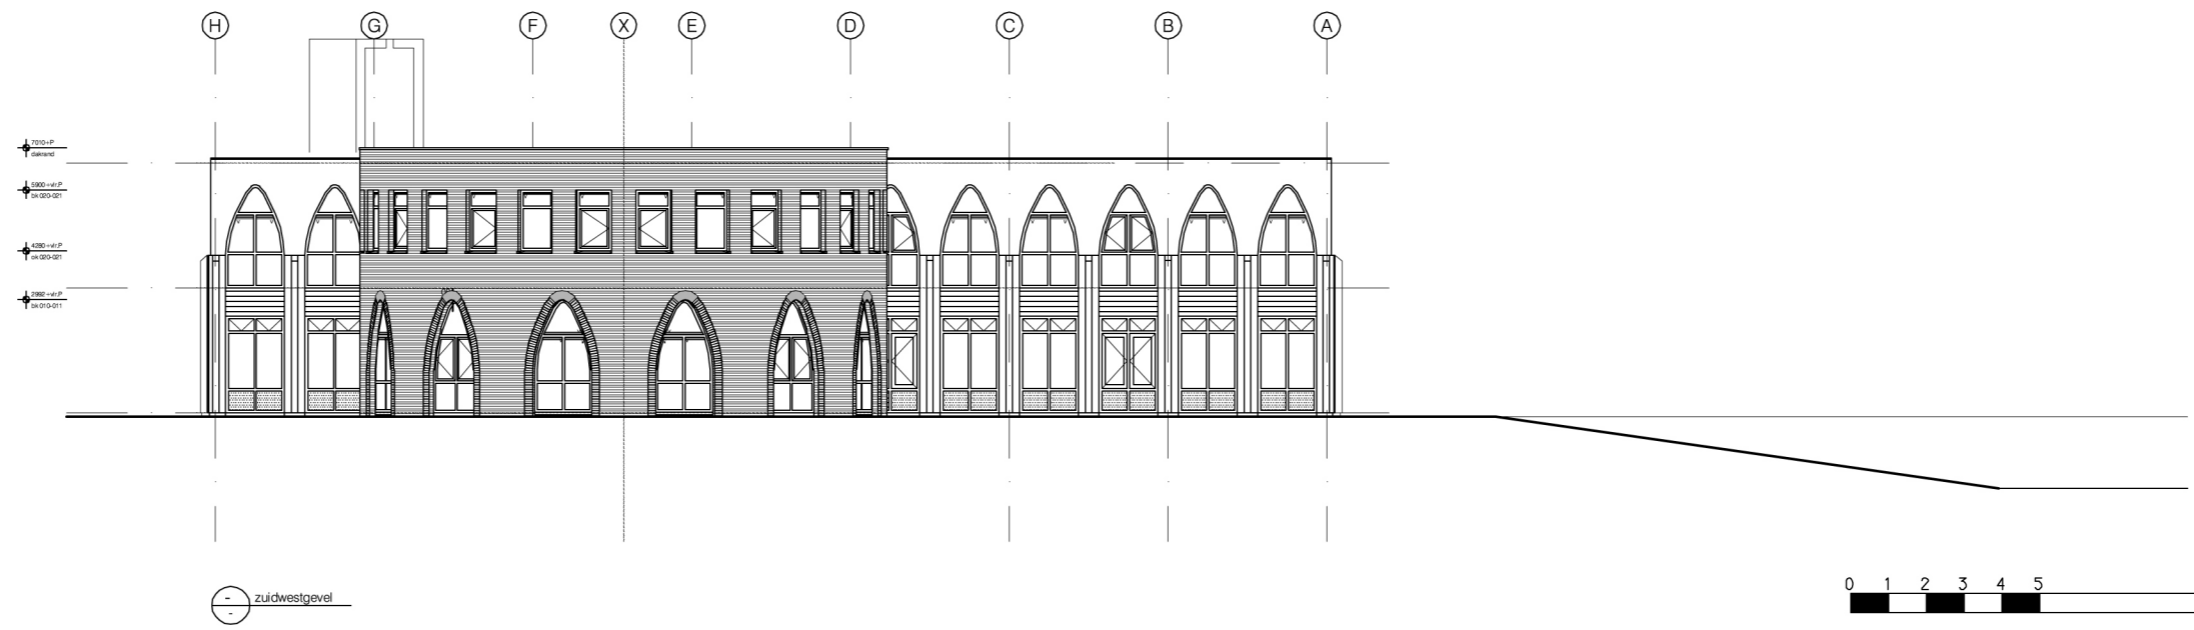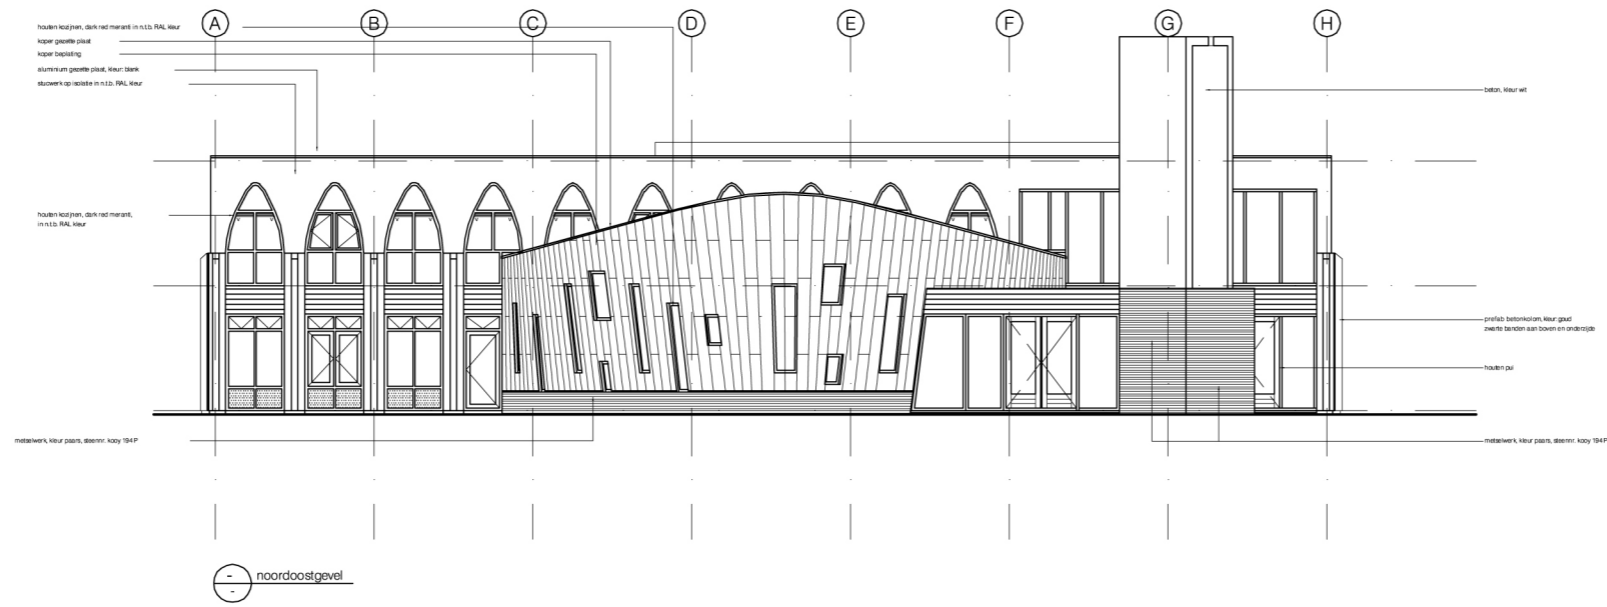

**Gevels**

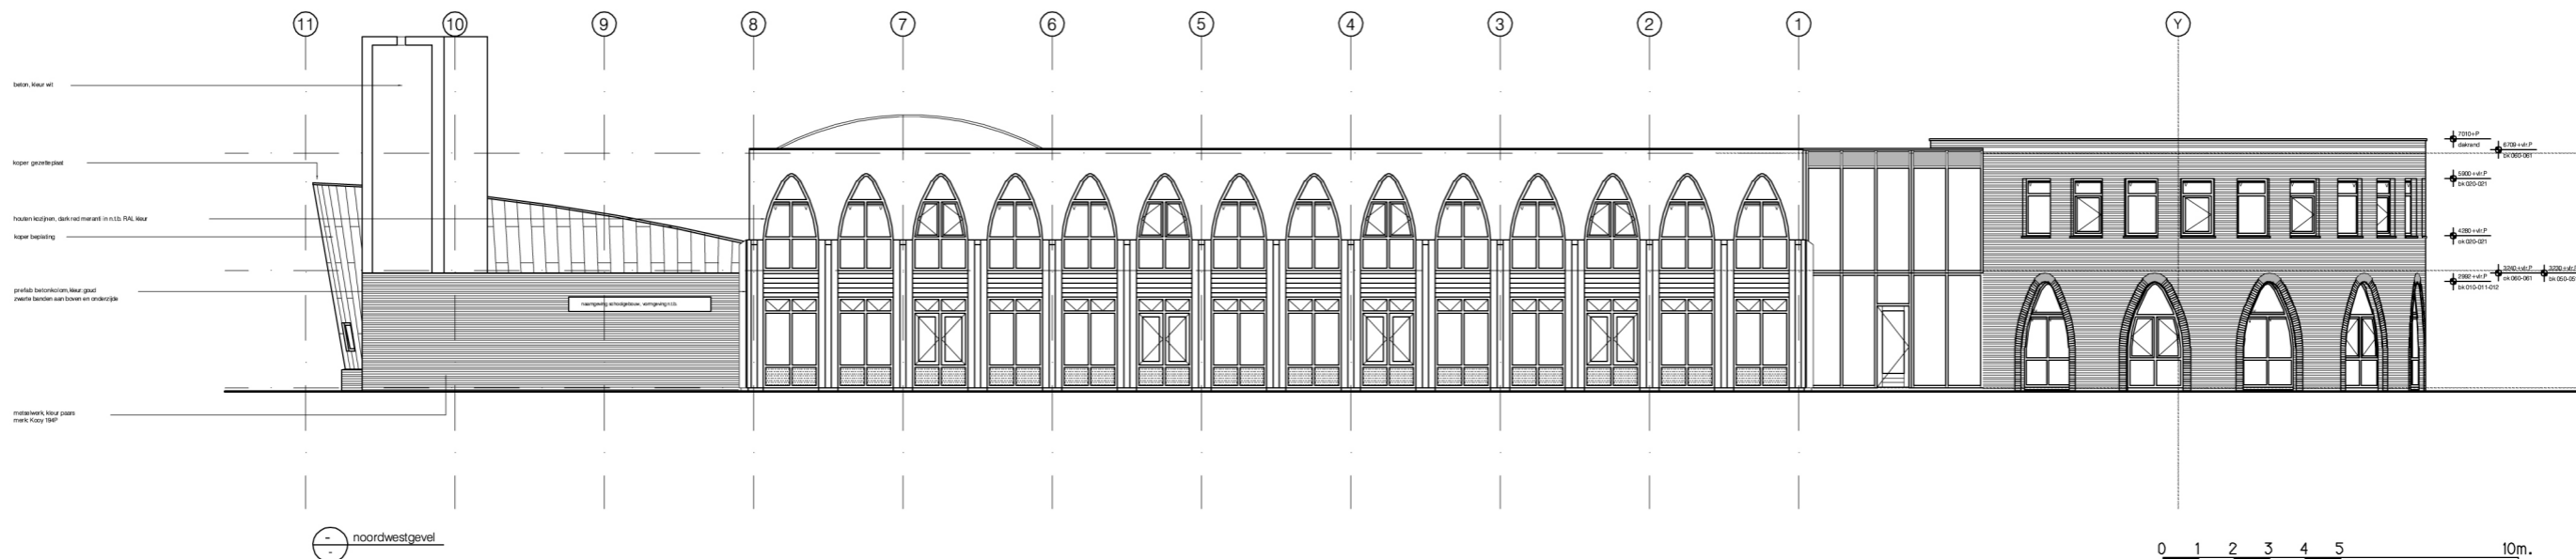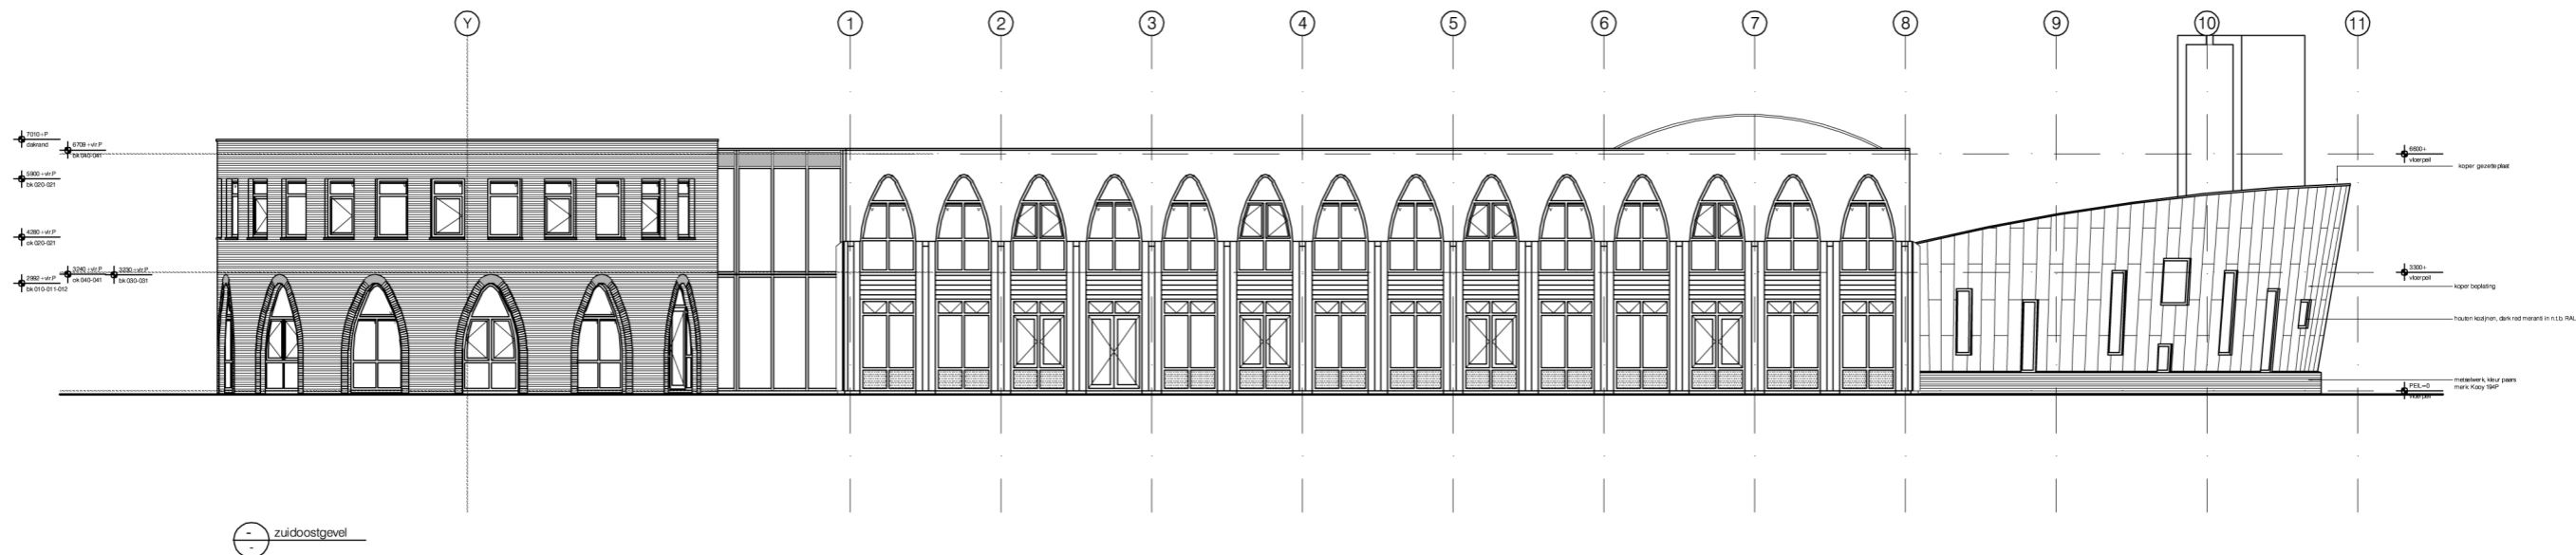

# Gevels