


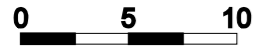


Halmaheirastraat




Molukkenstraat




Sumatrastraat

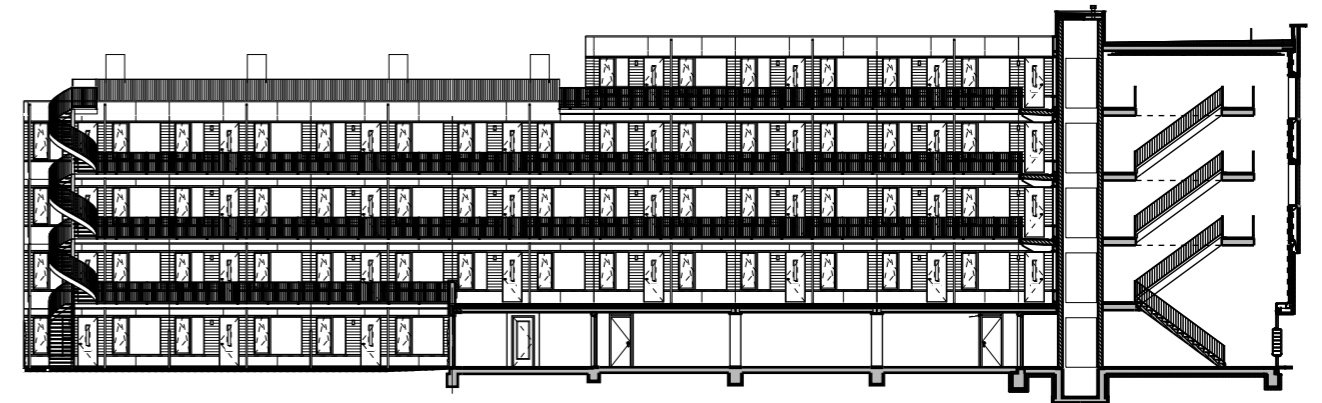


Doorsnede

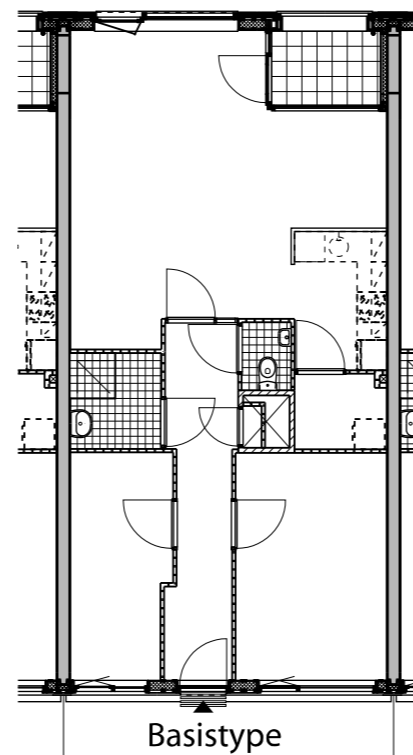


Basistype

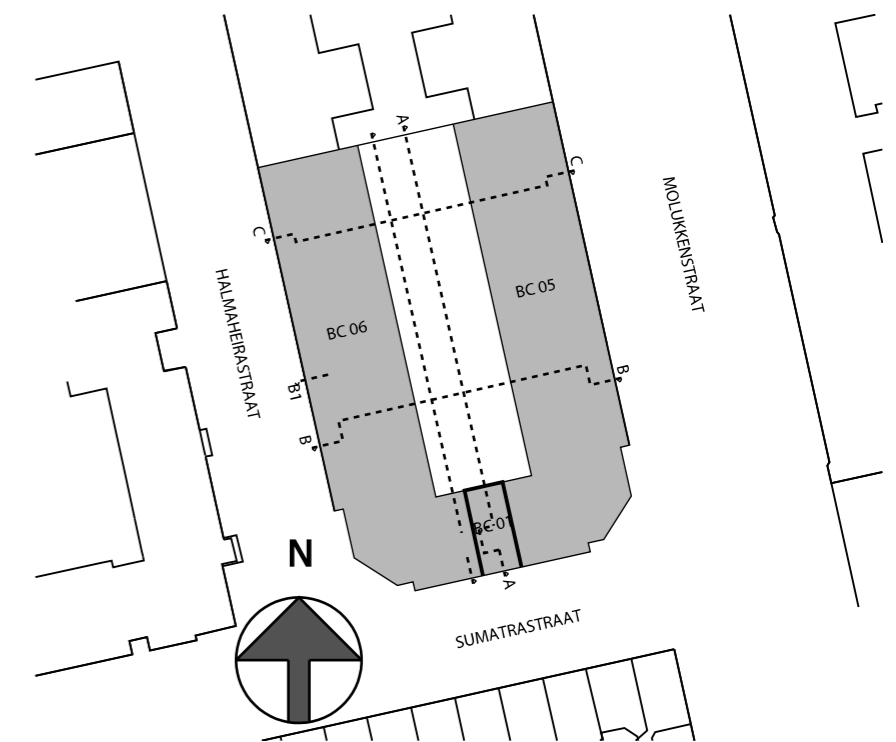

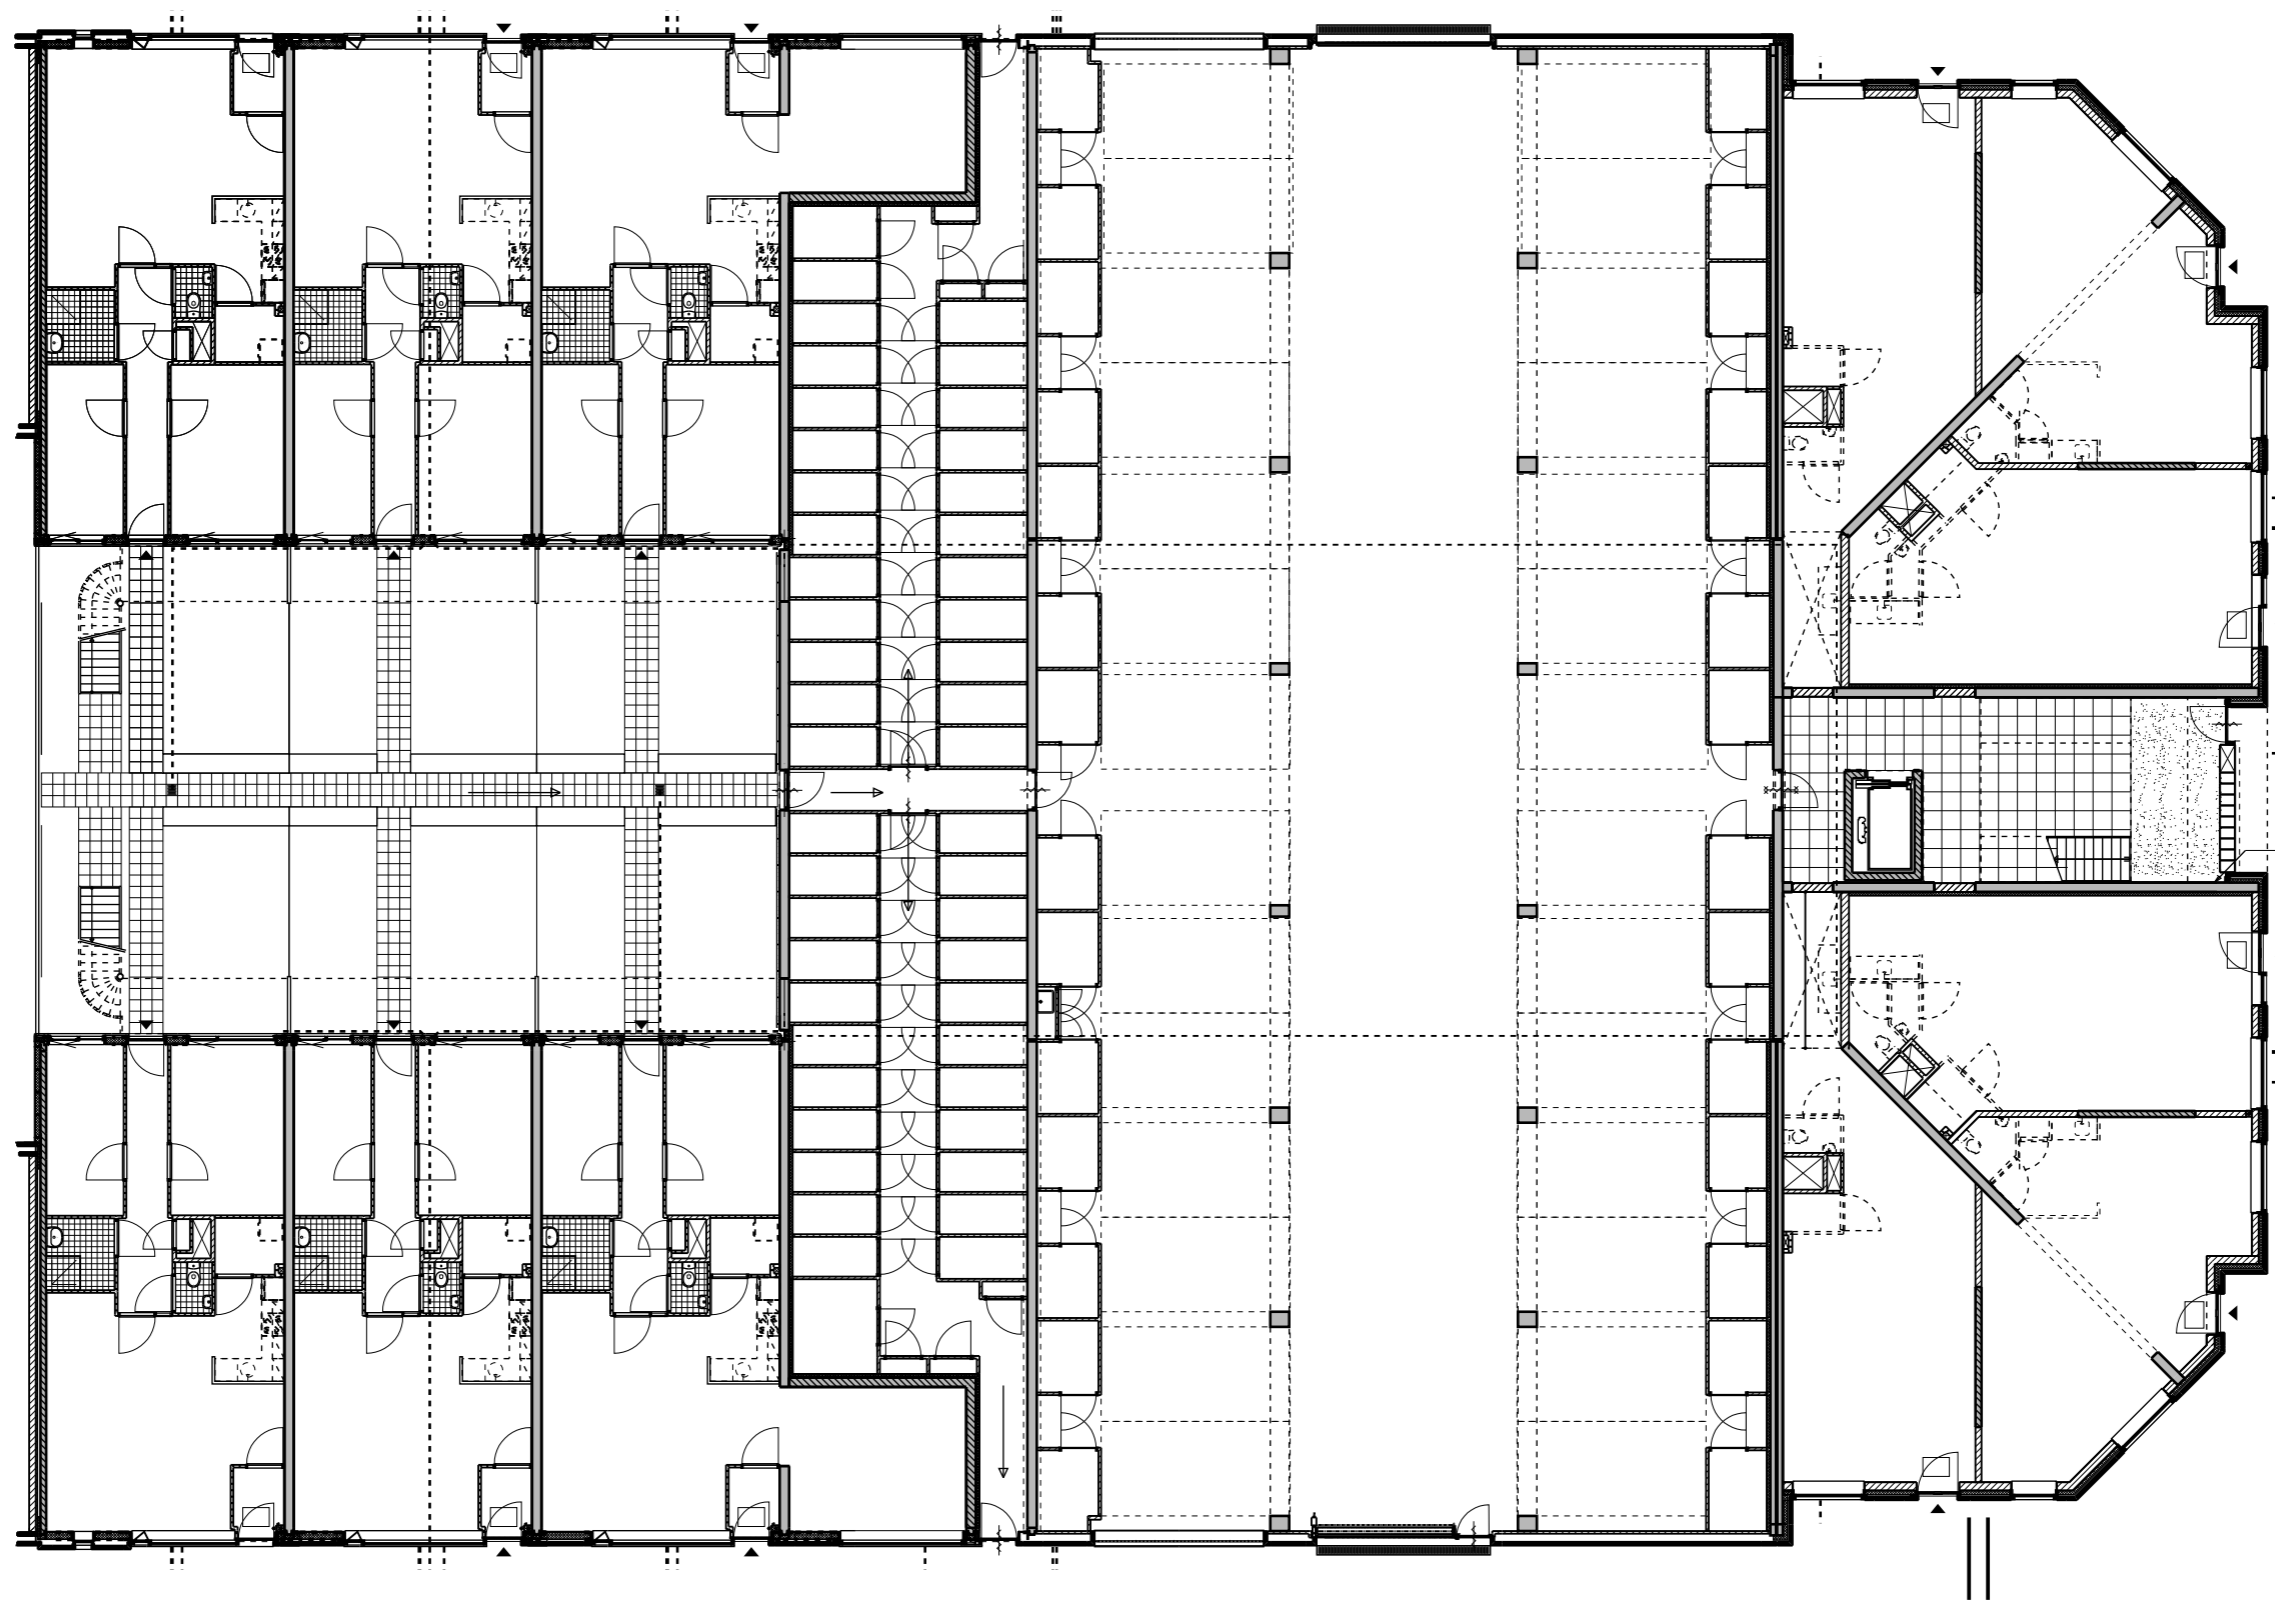


0 5 10

Begane grond

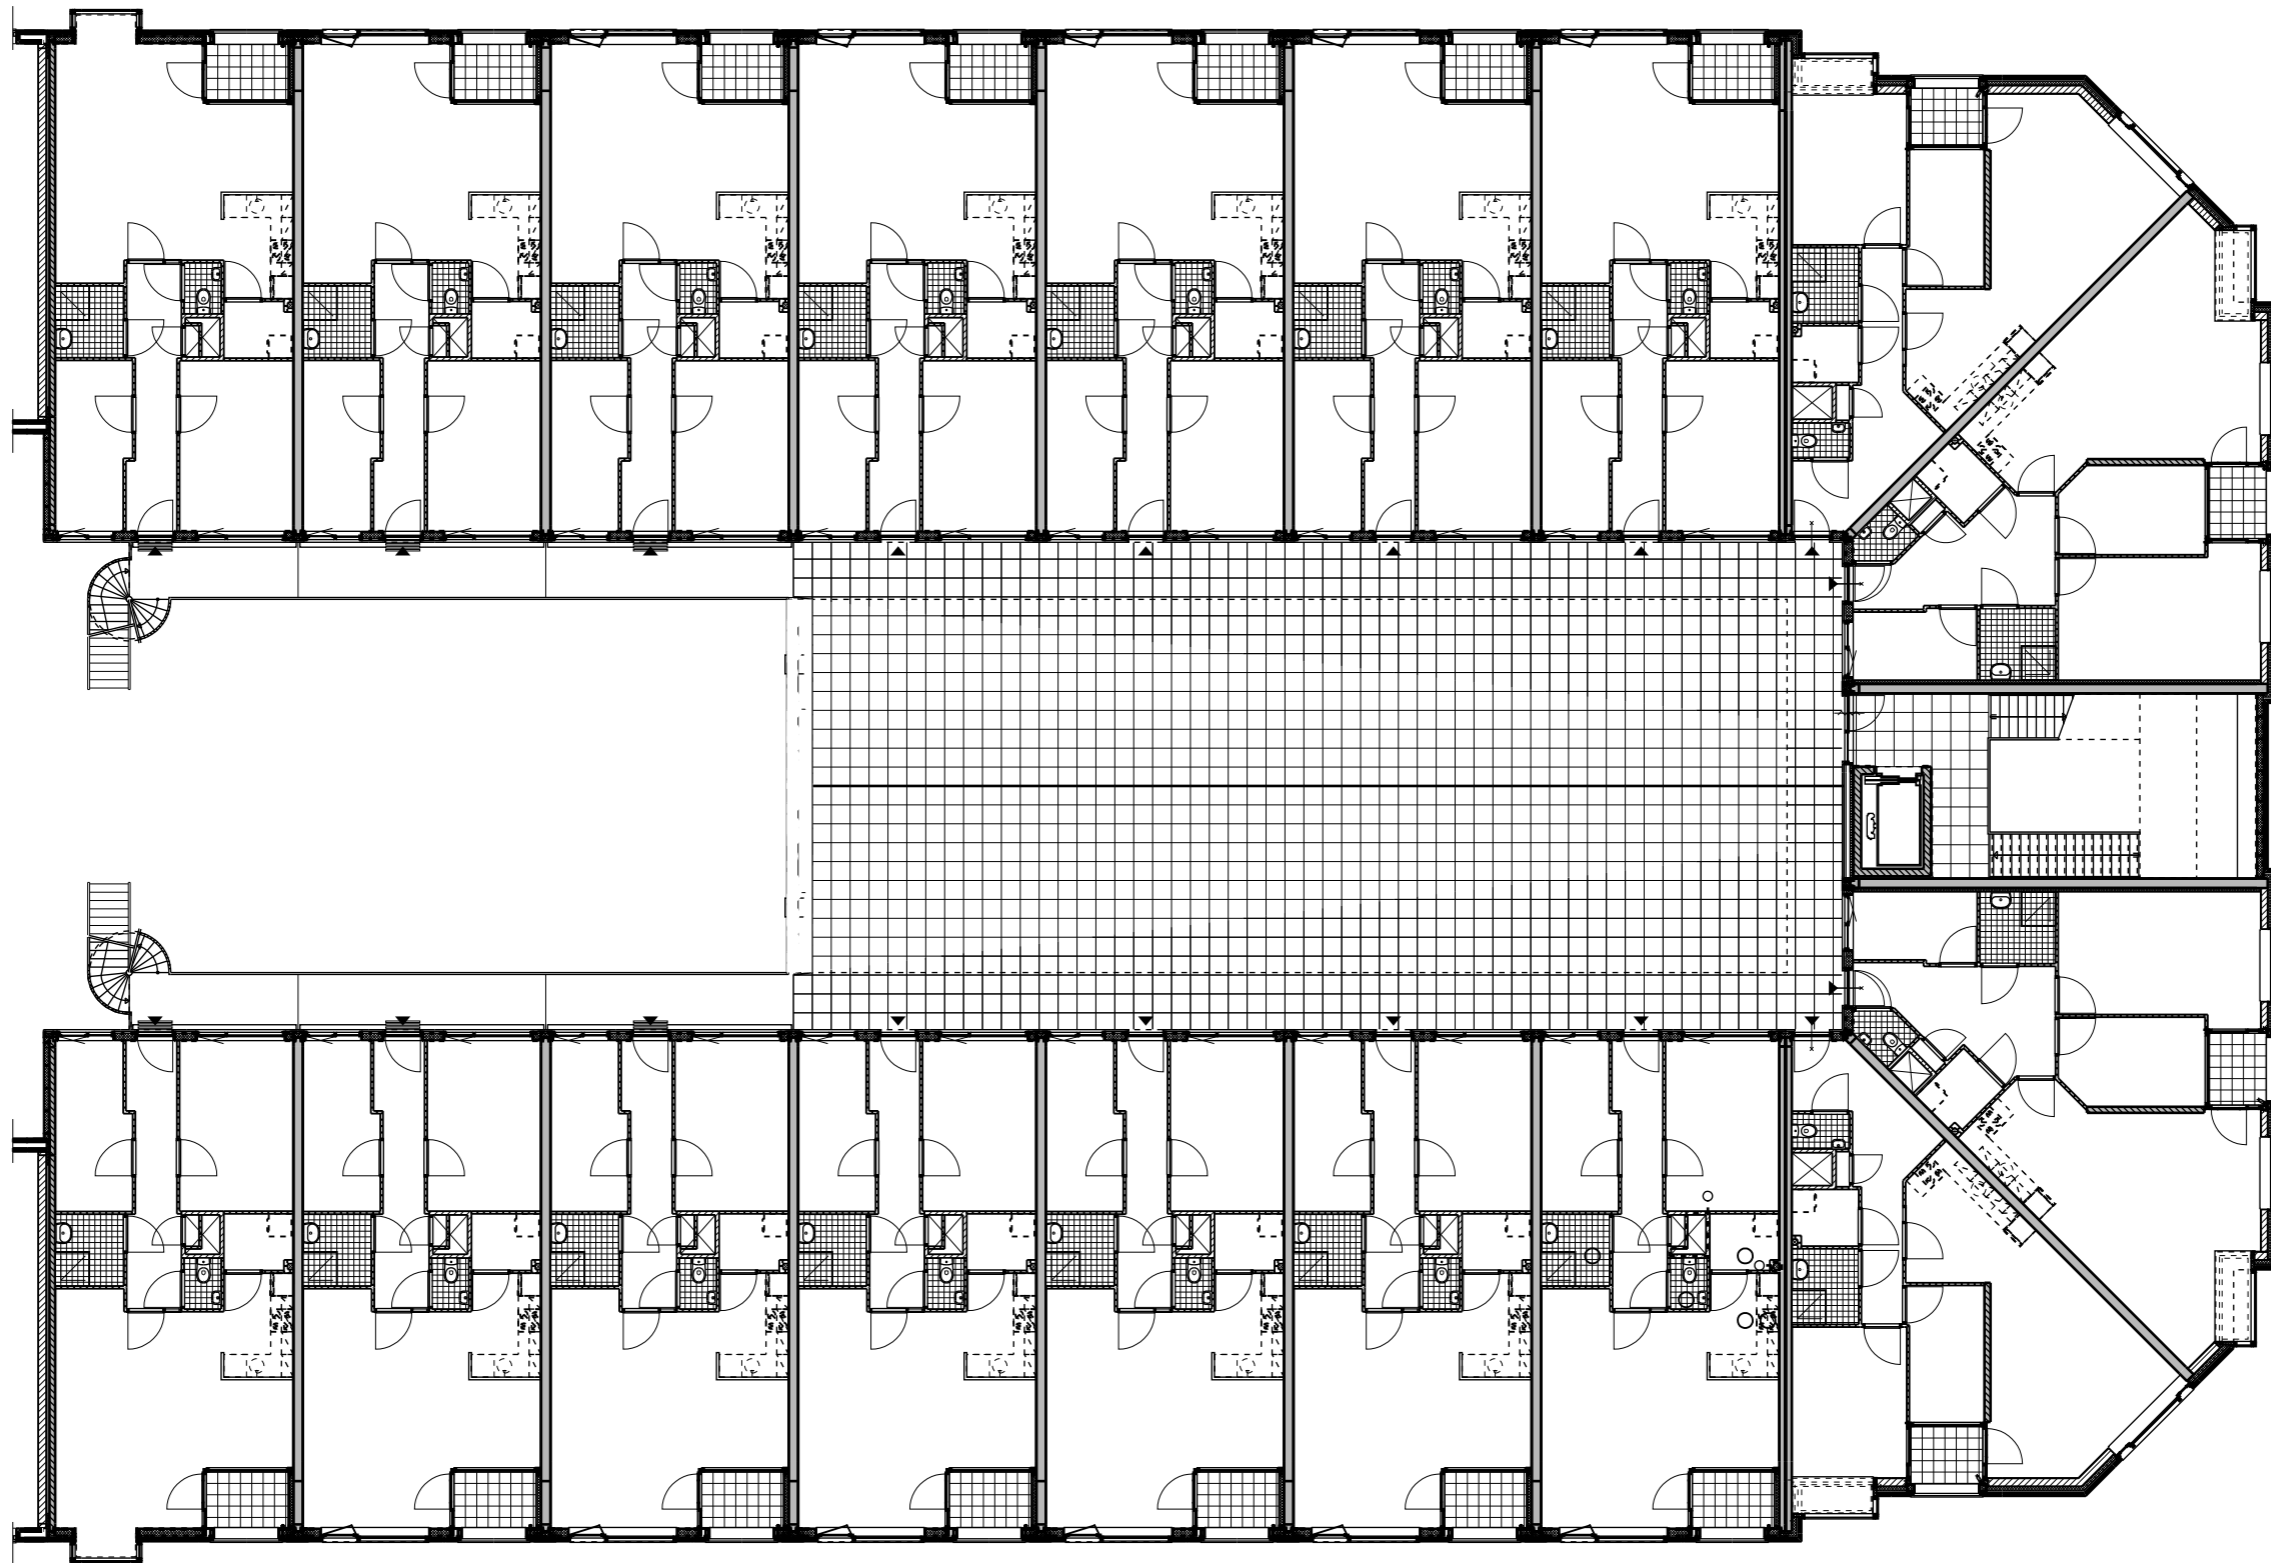


0 5 10

1e Verdieping

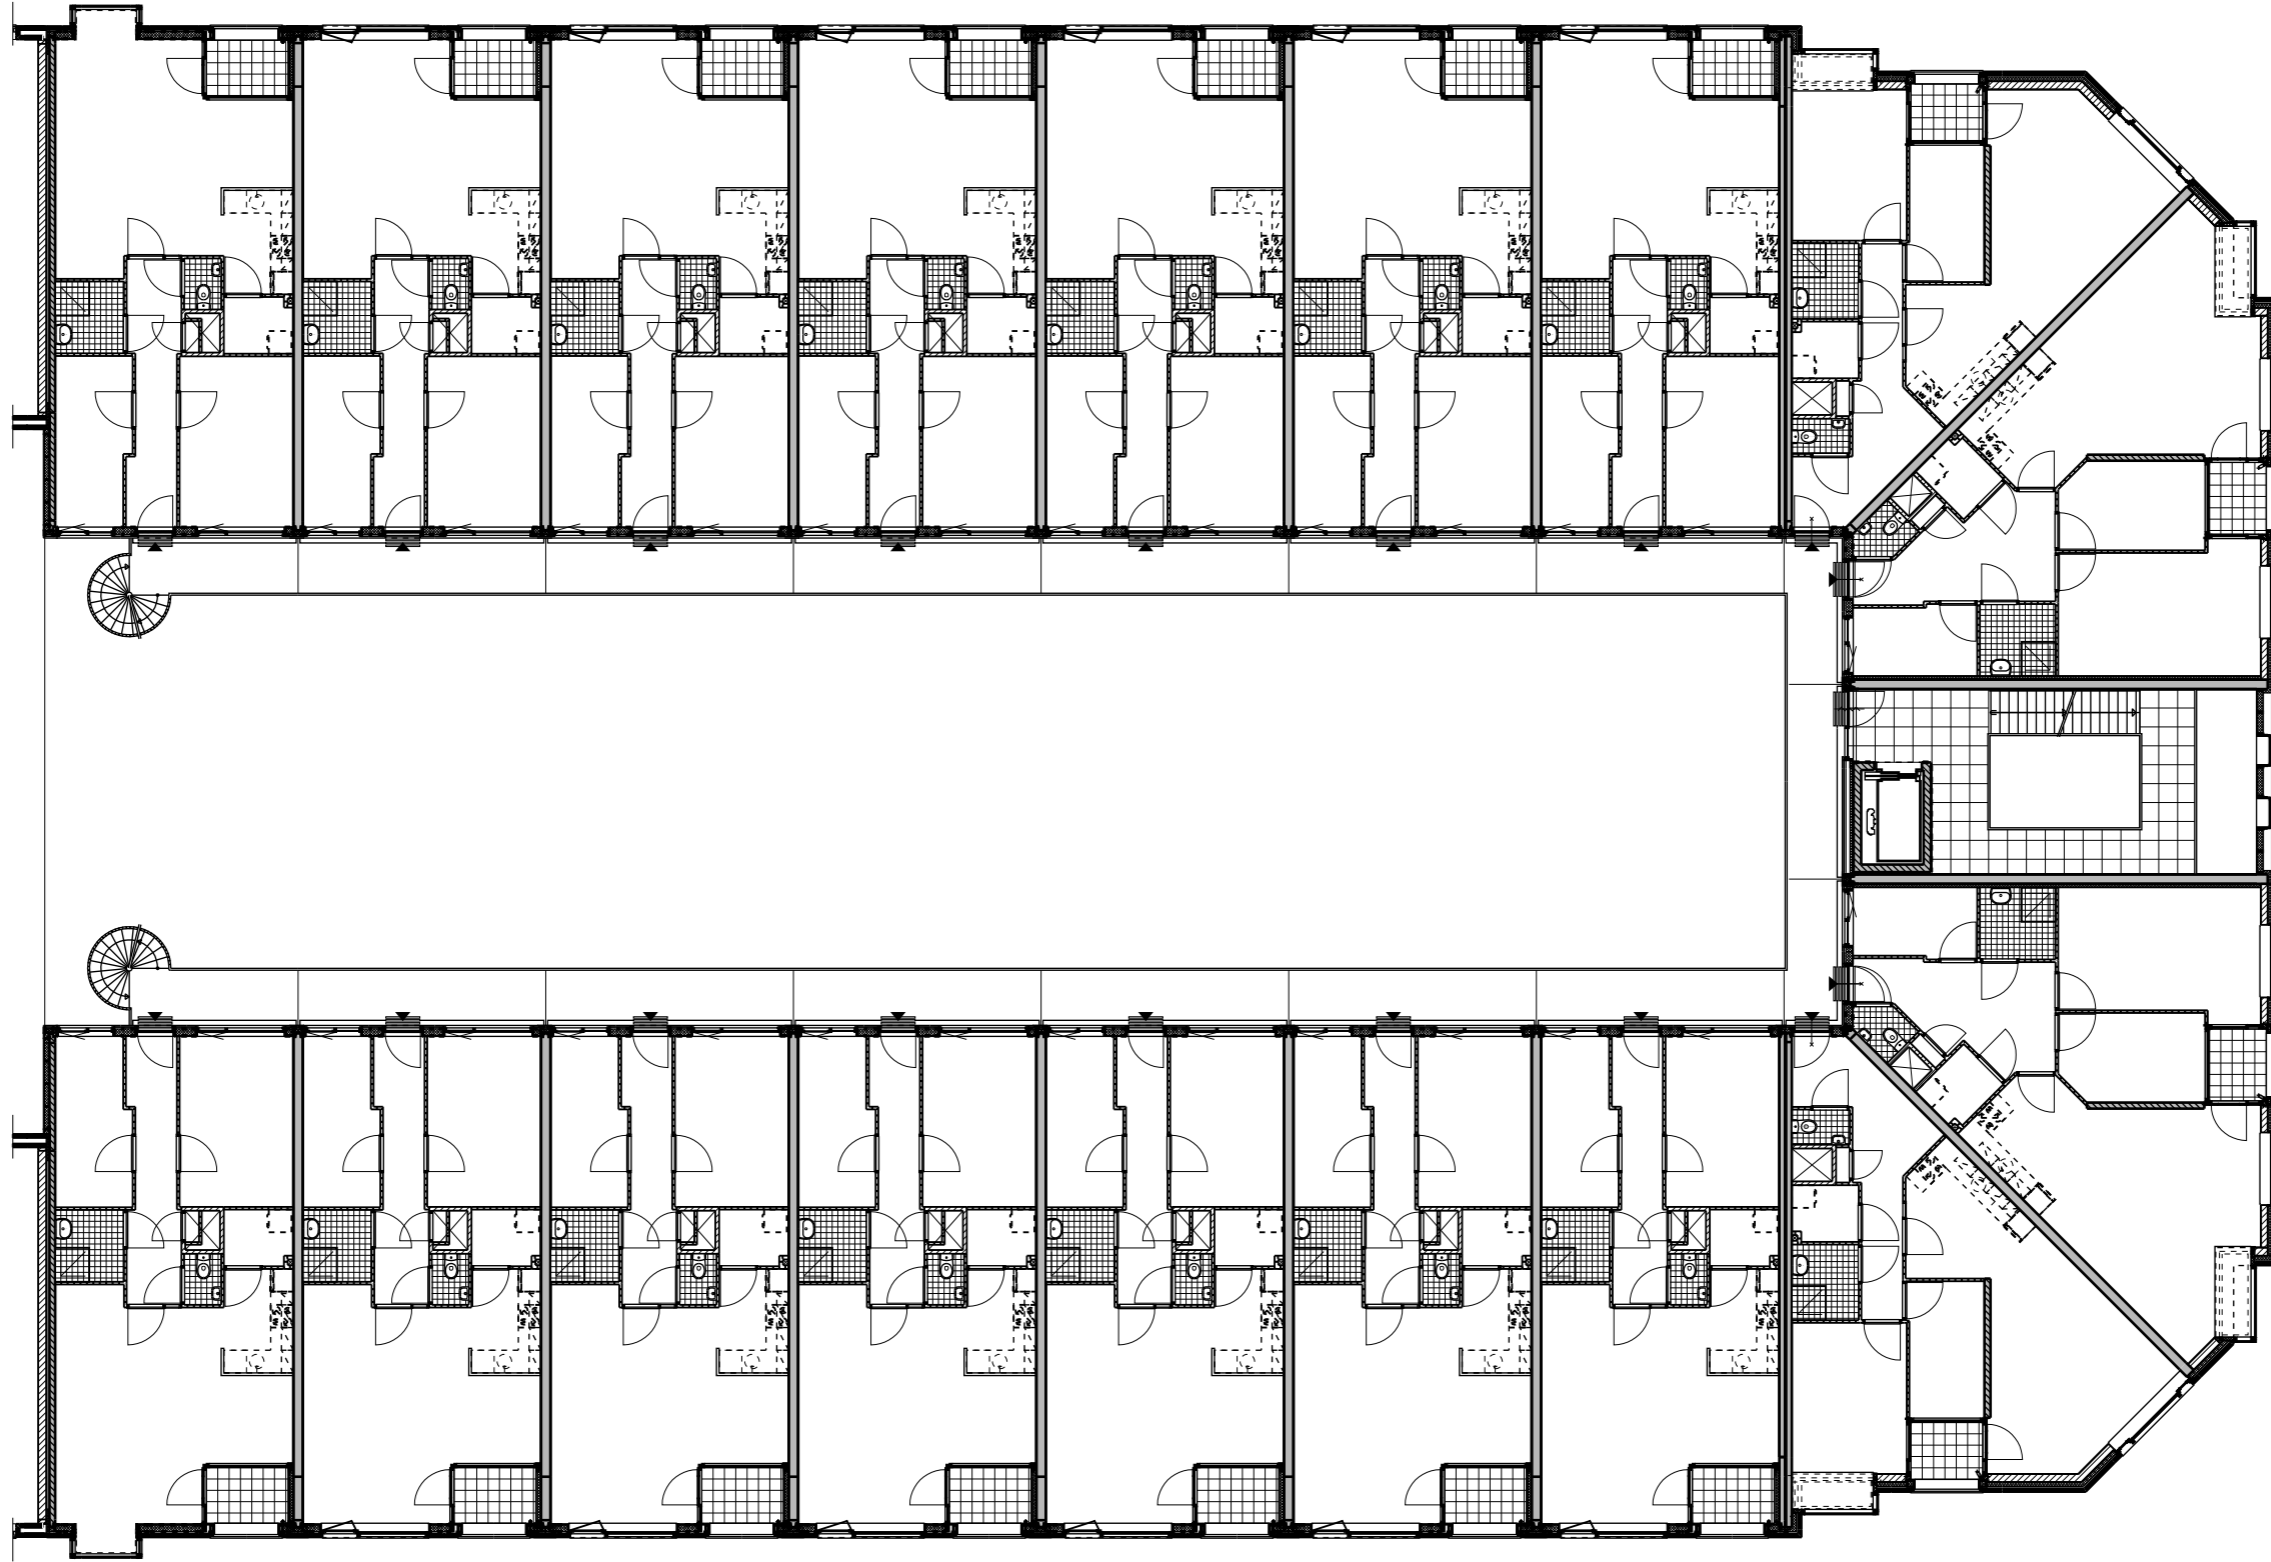


0 5 10

2e Verdieping

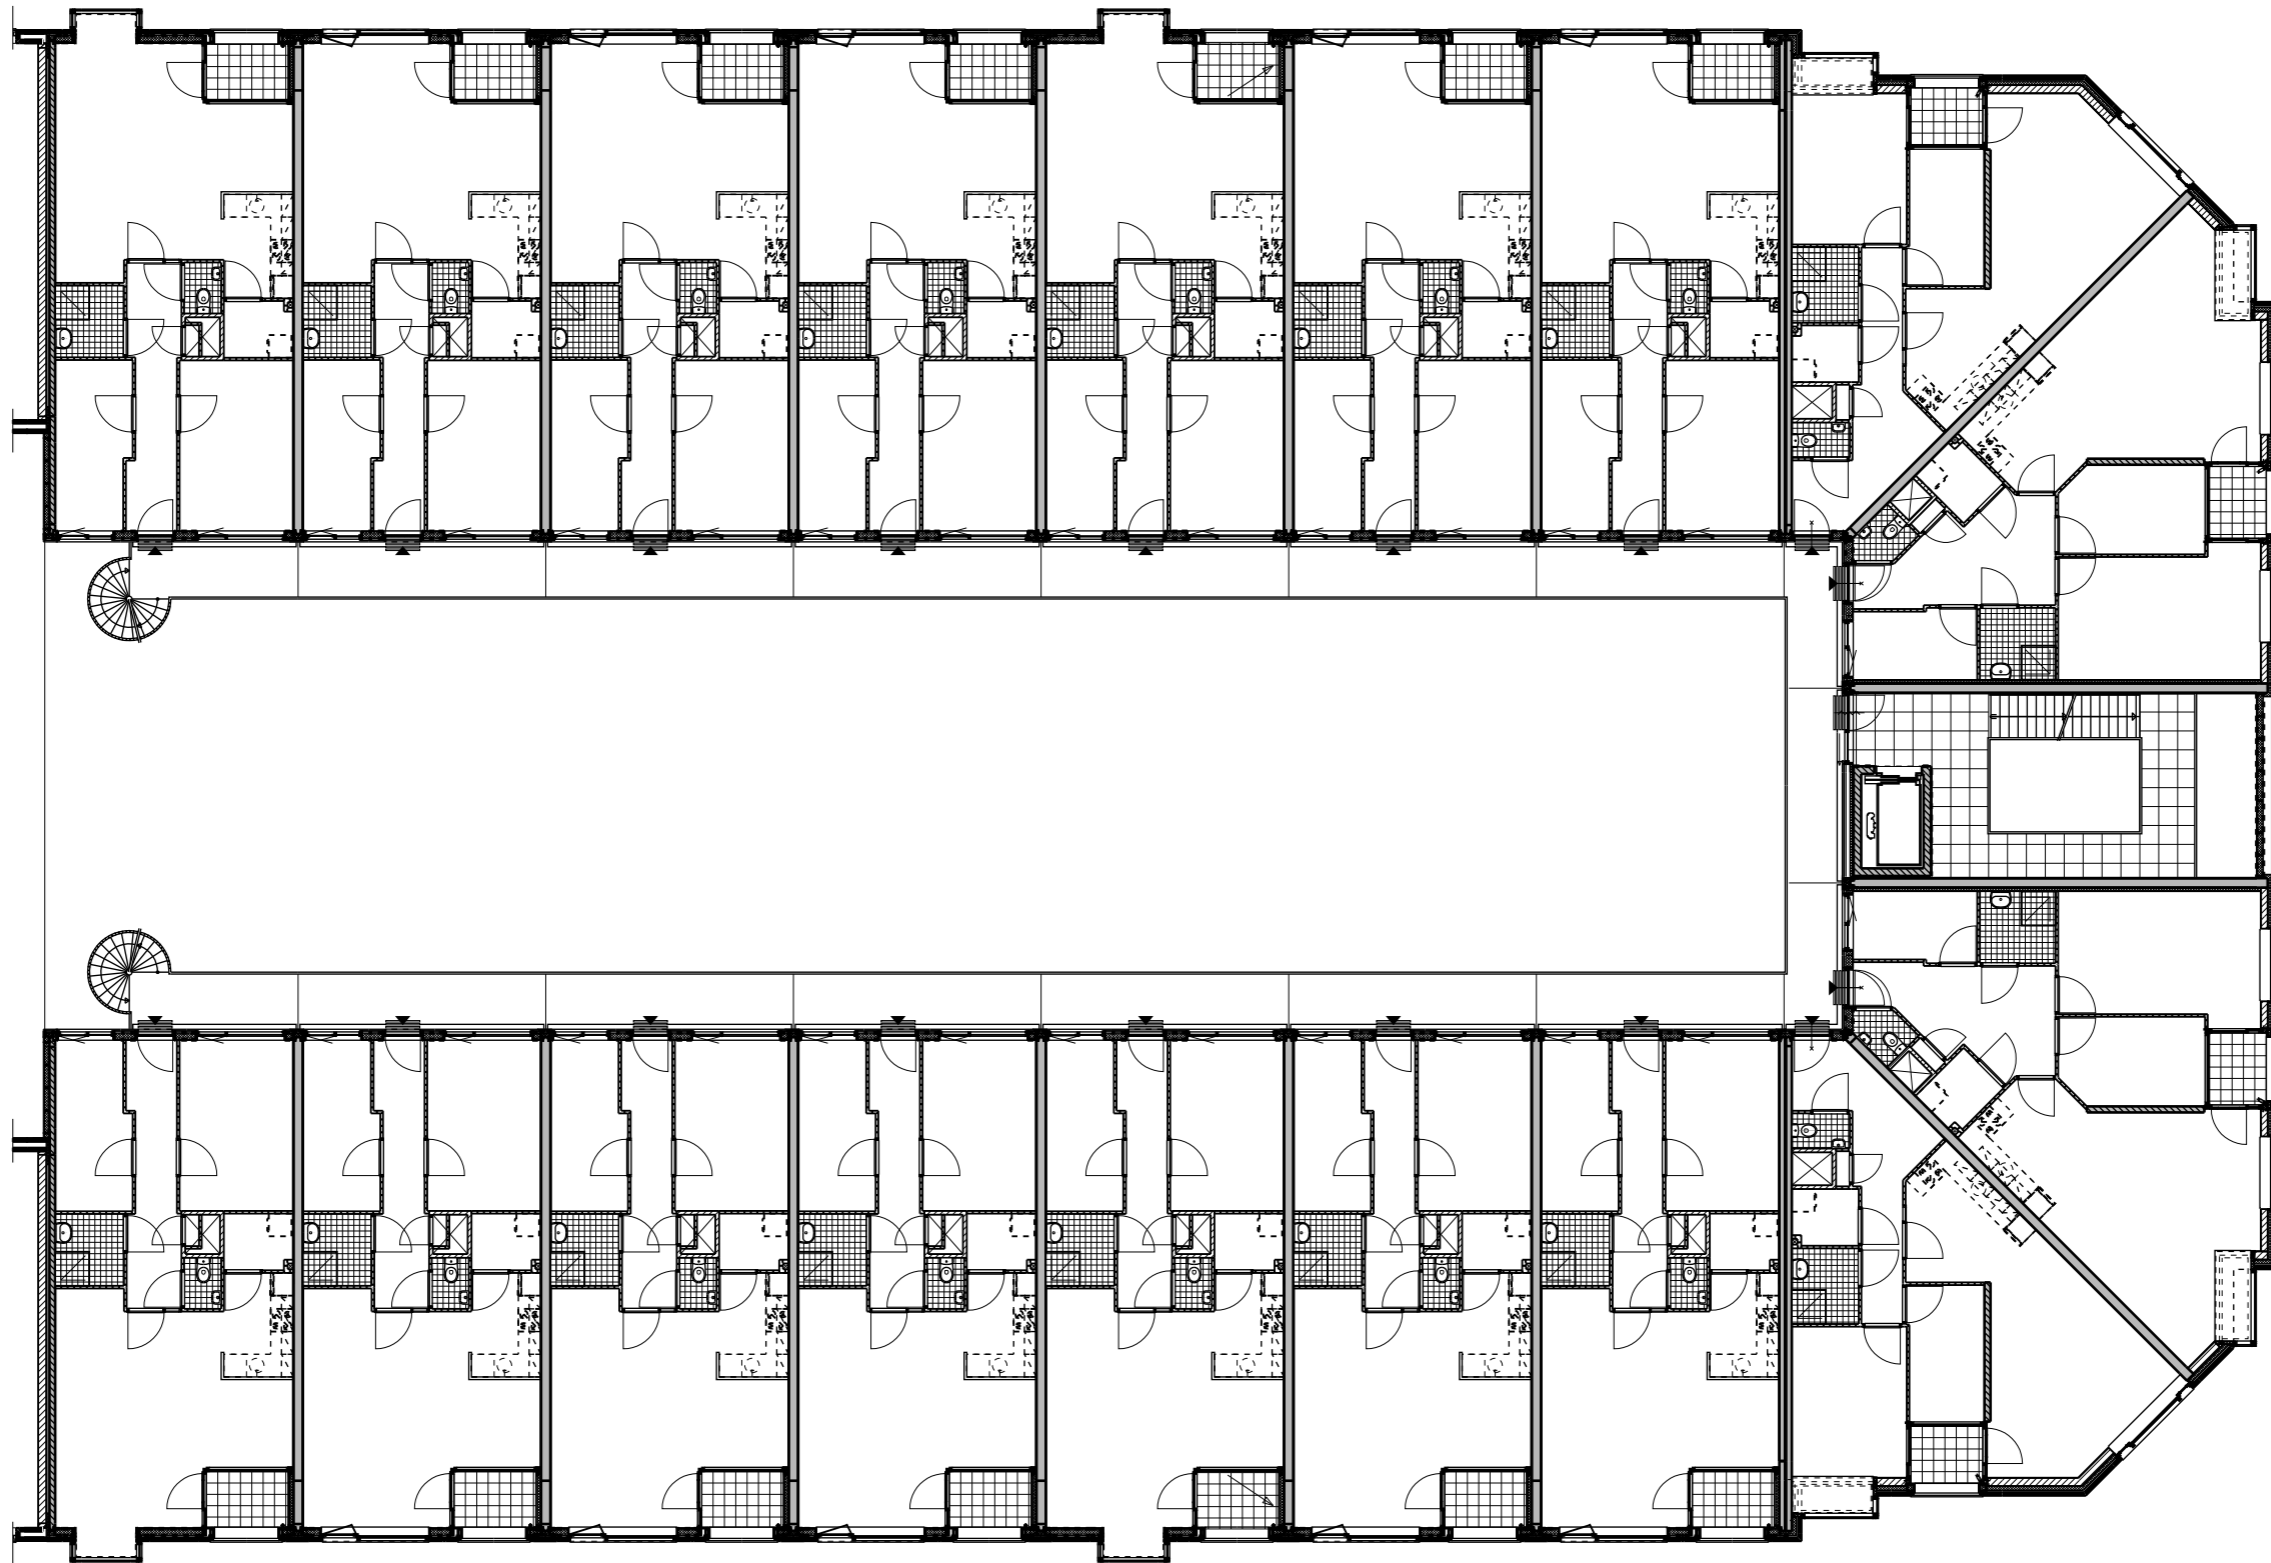

0 5 10

3e Verdieping

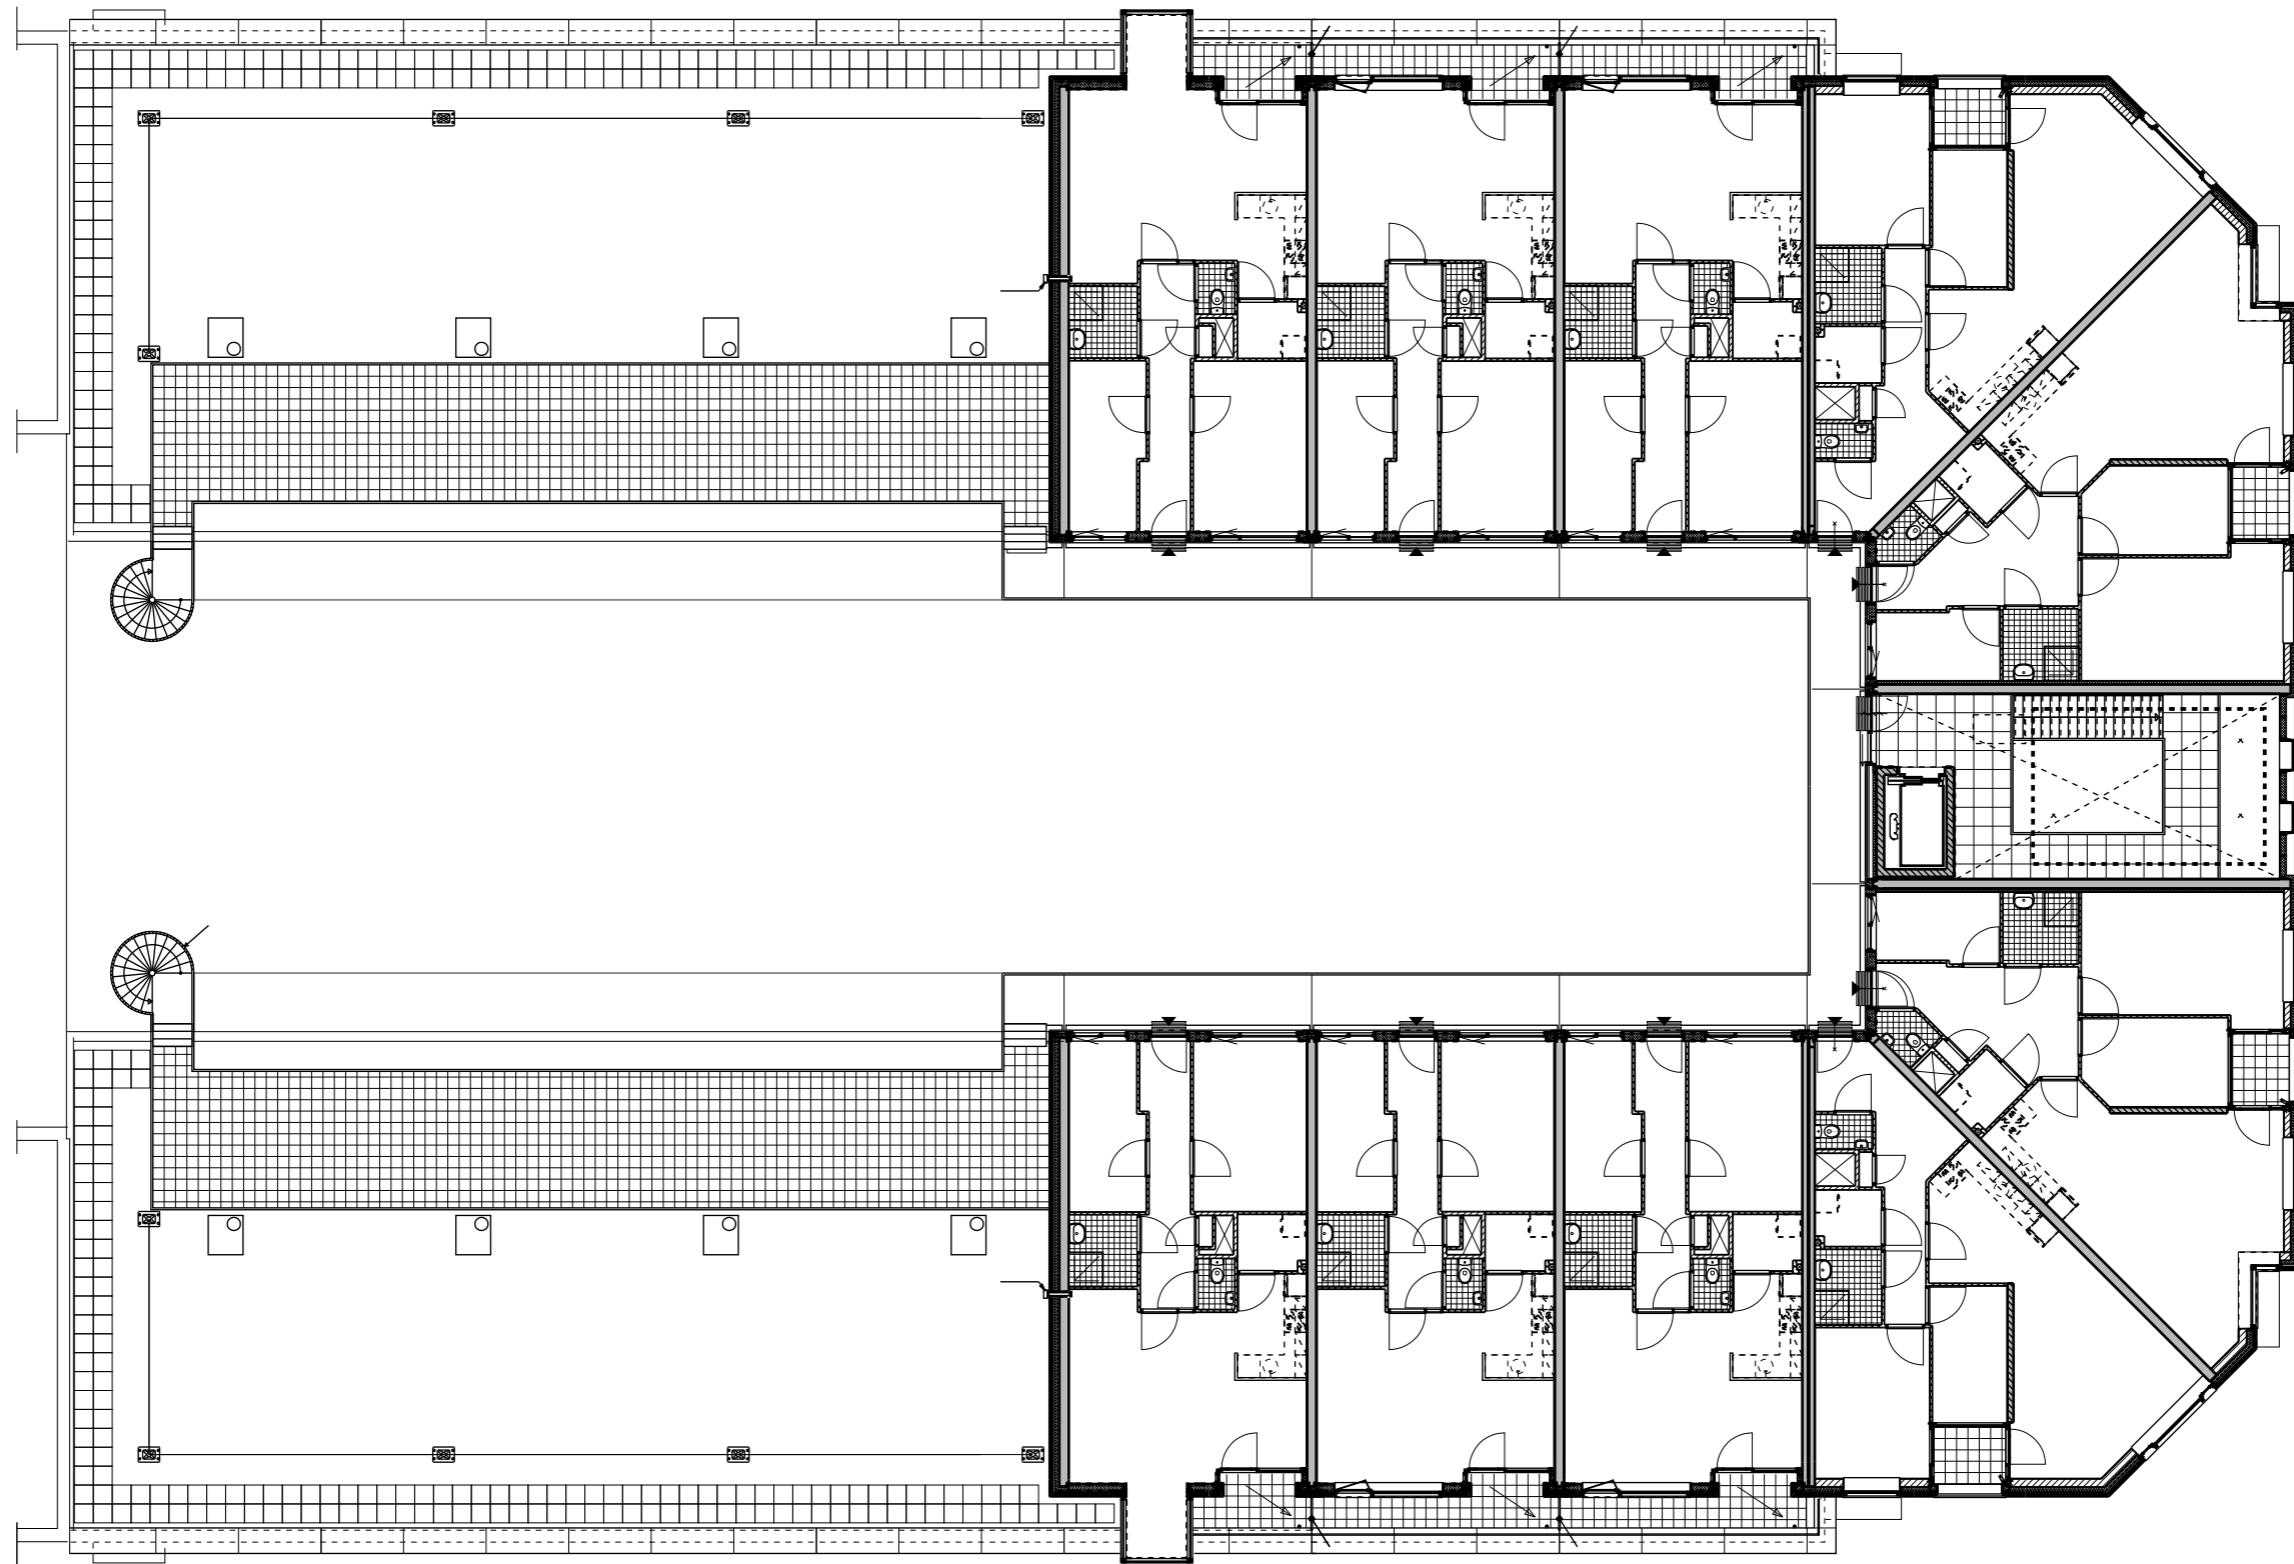

0 5 10

4e Verdieping