


situatie


0 10 20 50 100 m



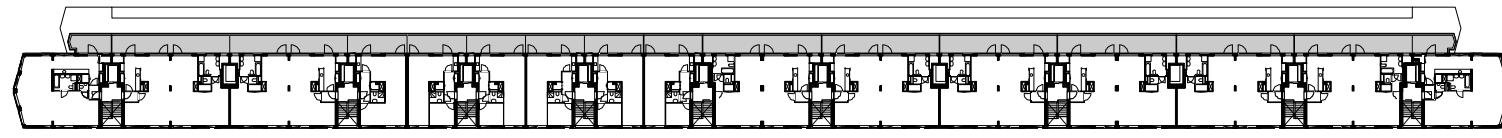


4e verdieping

0 5 10

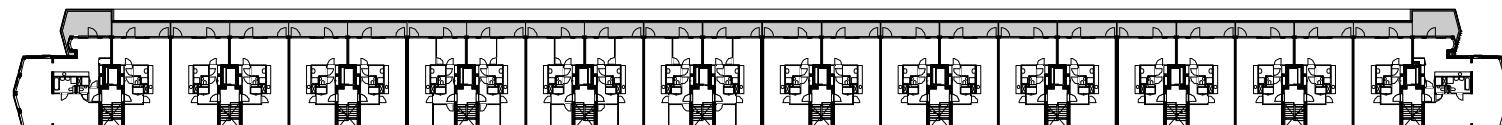


3e verdieping

0 5 10

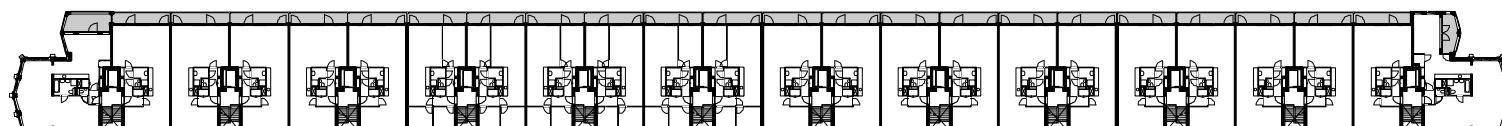


2e verdieping

0 5 10

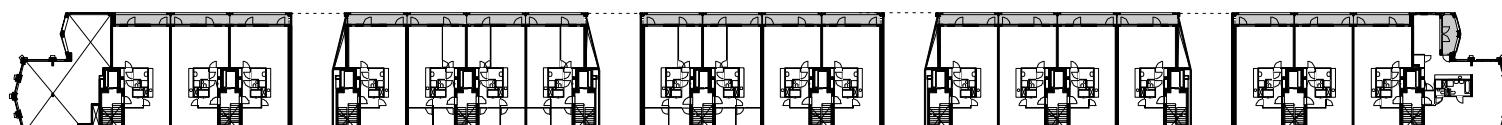


1e verdieping

0 5 10

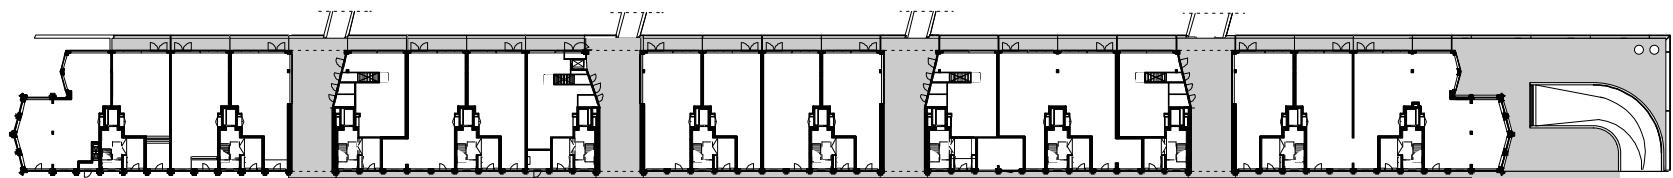

Begane grond

0 5 10

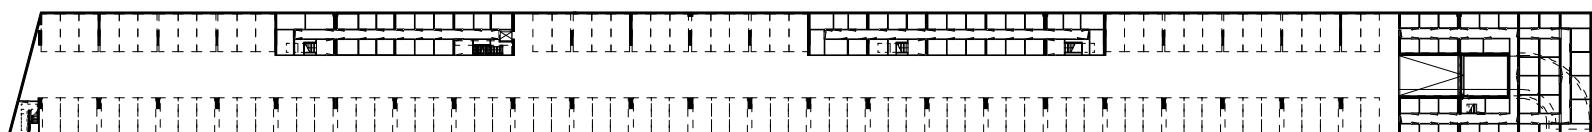


Kelder

0 5 10







gevel straatzijde

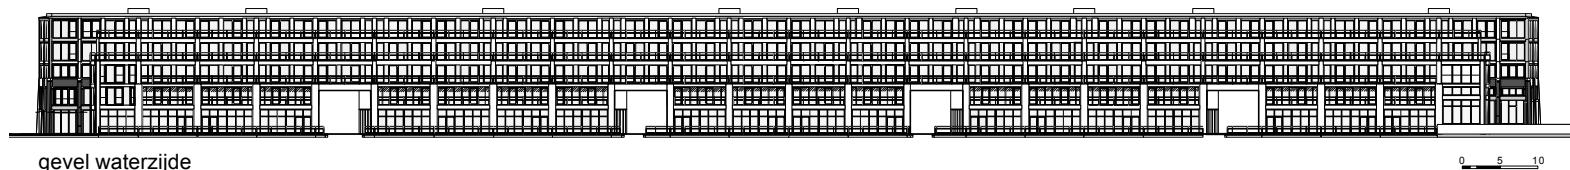


gevel waterzijde

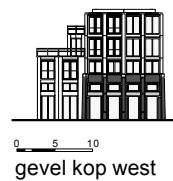


gevel kop west

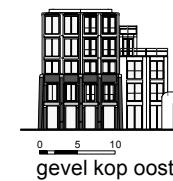


gevel kop oost

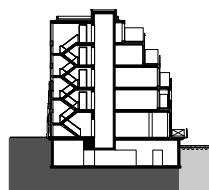


0 5 10  
doorsnede trap

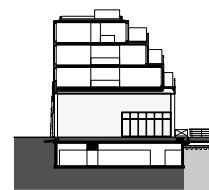

0 5 10  
doorsnede poort

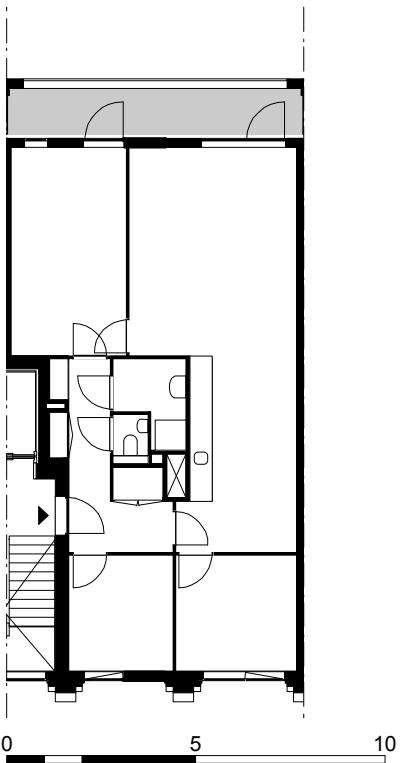

woningtype A, 1e verdieping (SH en Koop)

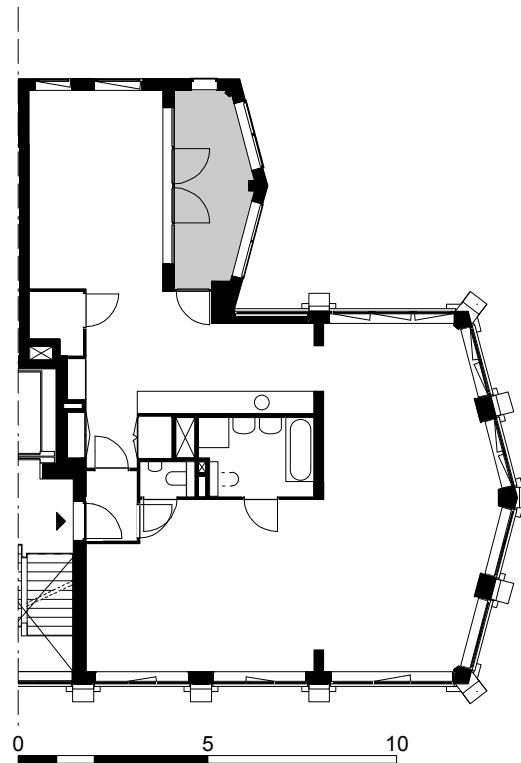

woningtype L, 2e verdieping (Koop)