



blok 12A begane grond

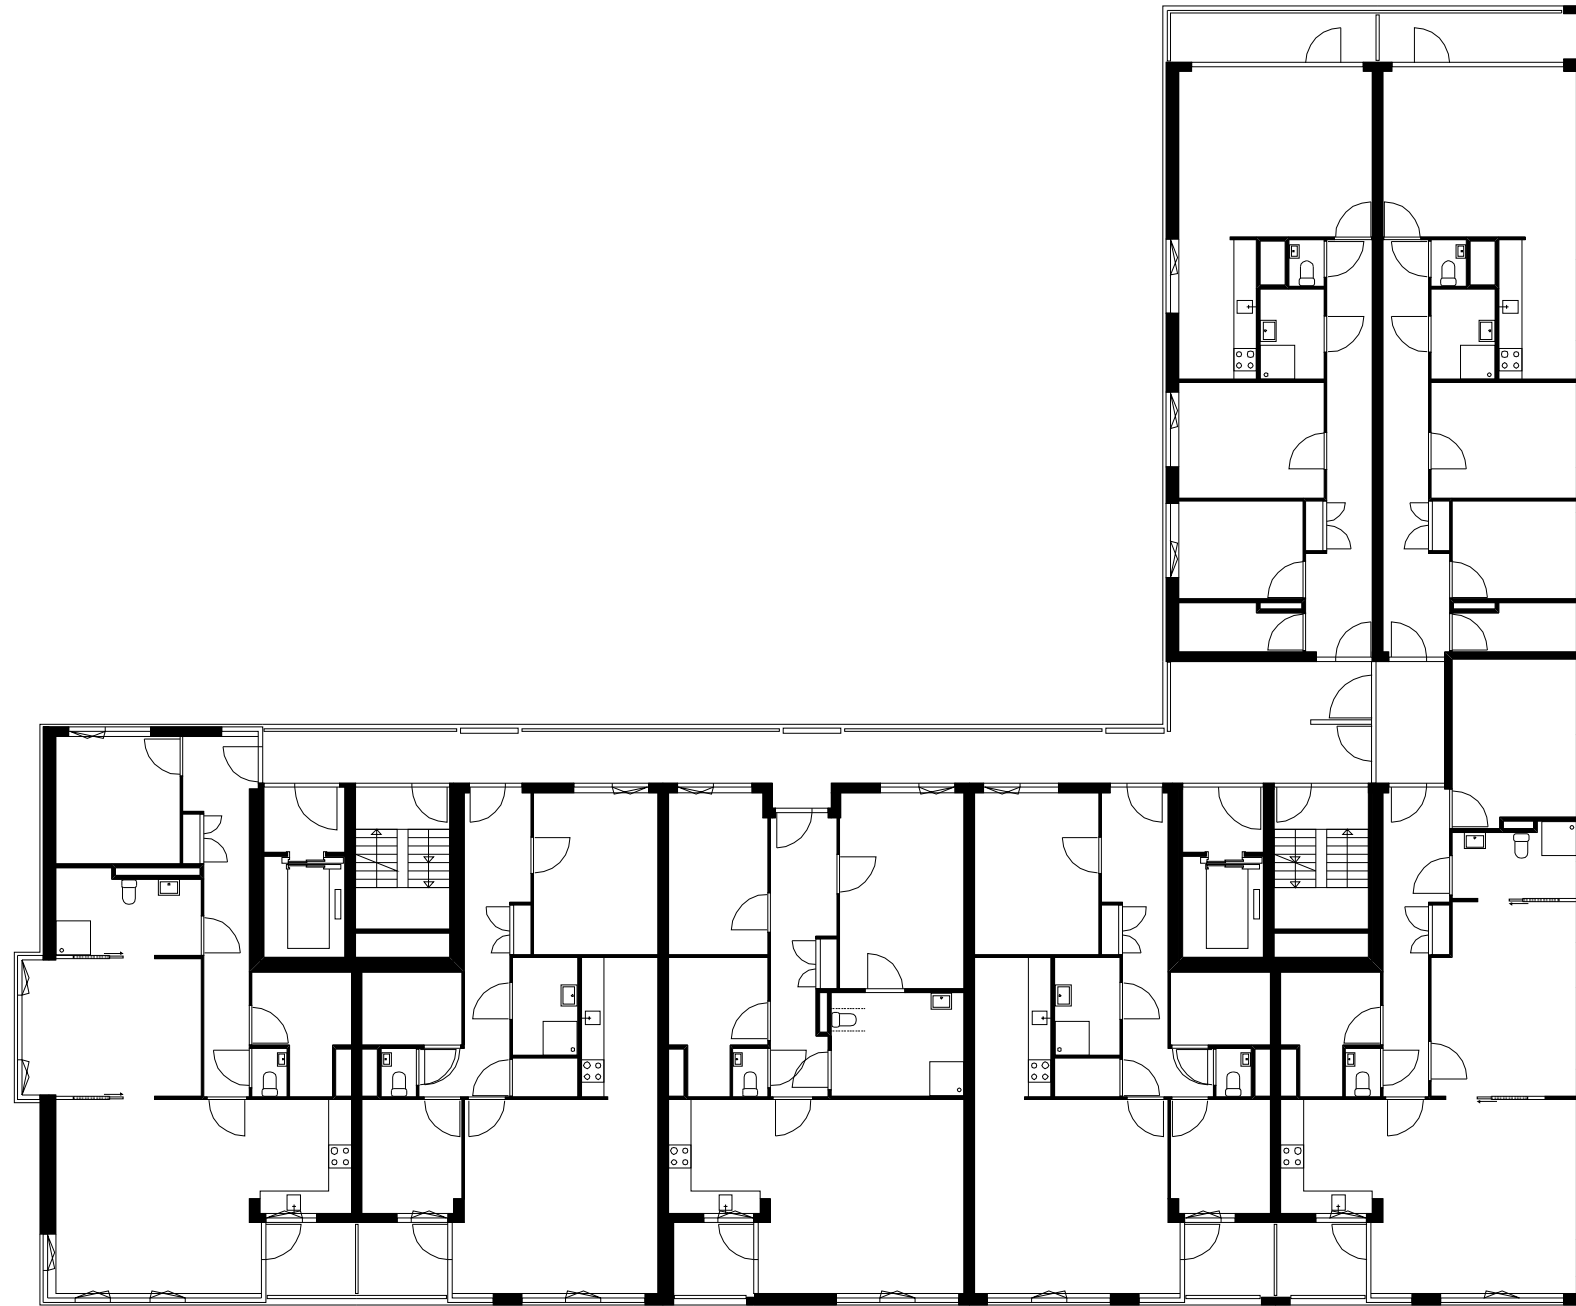



blok 12A 1e verdieping



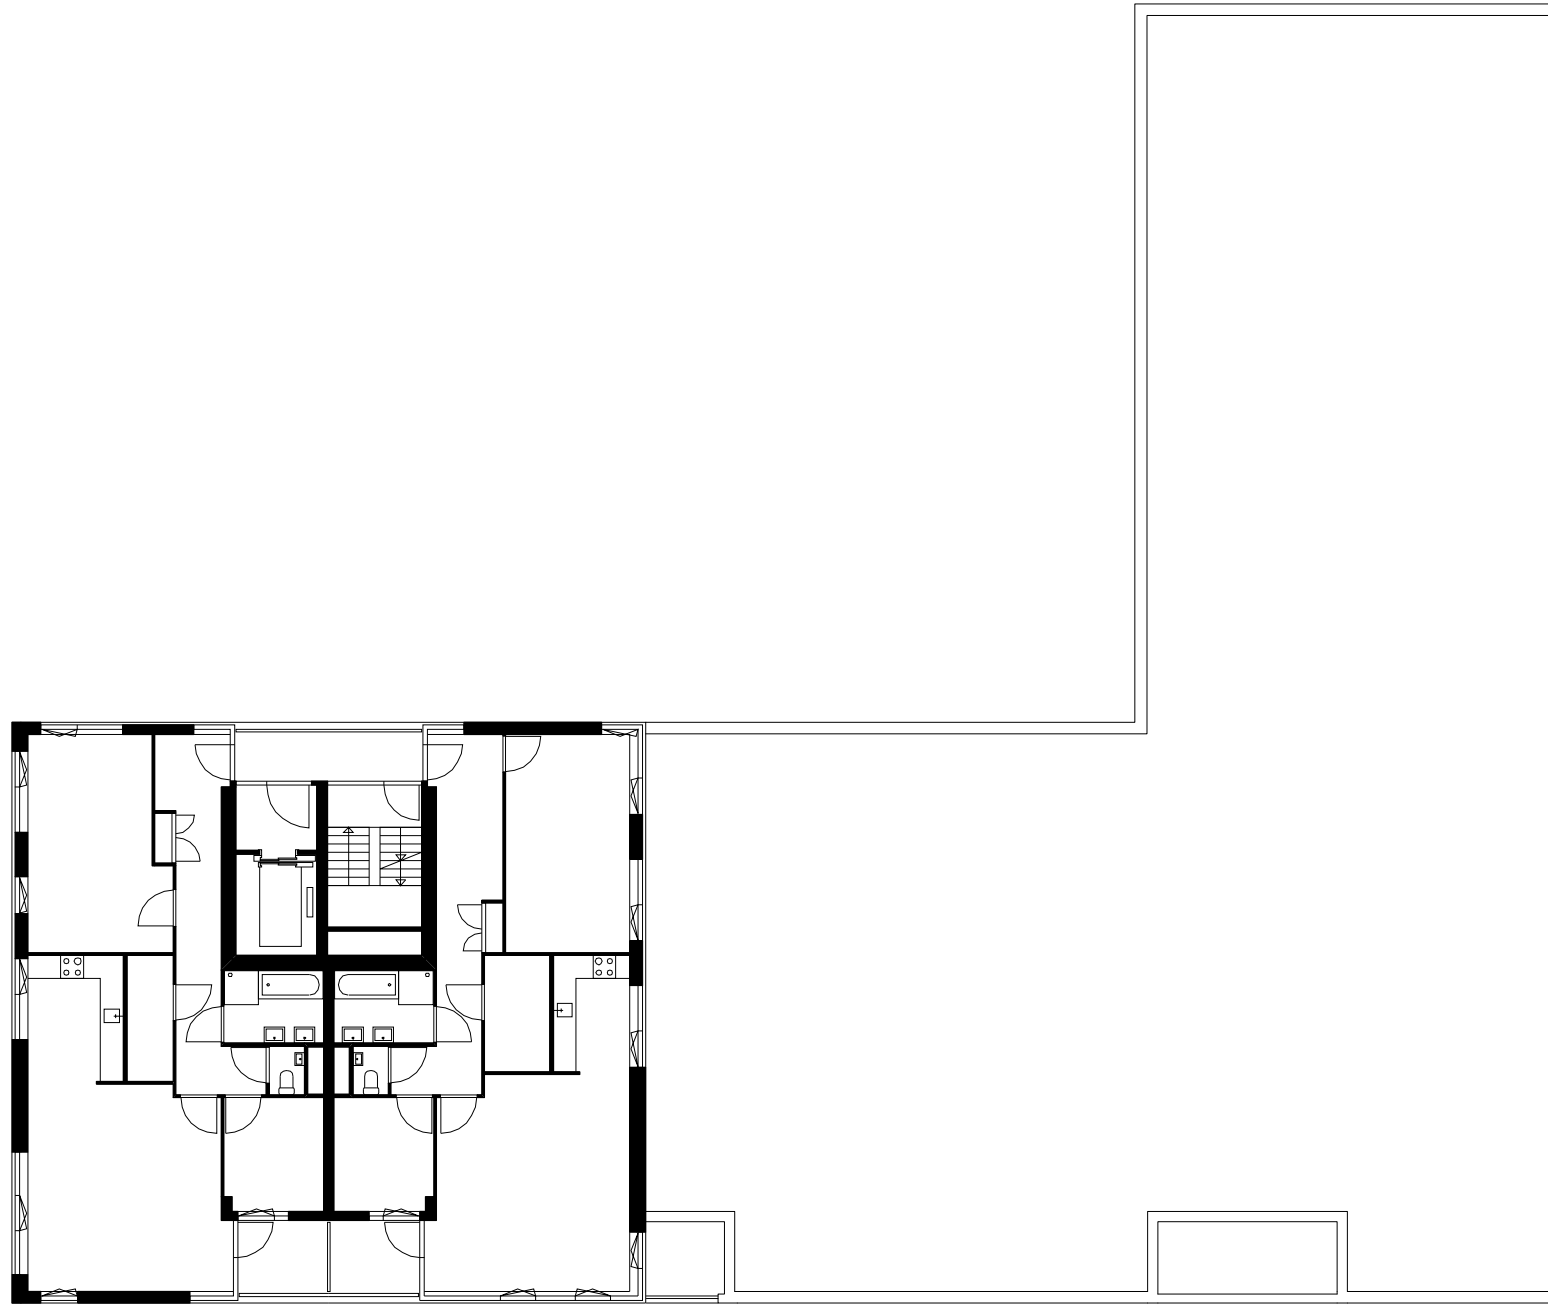

blok 12B 5e verdieping

