



Hoofdweg


Bos en Lommerweg

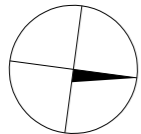


0 25 50

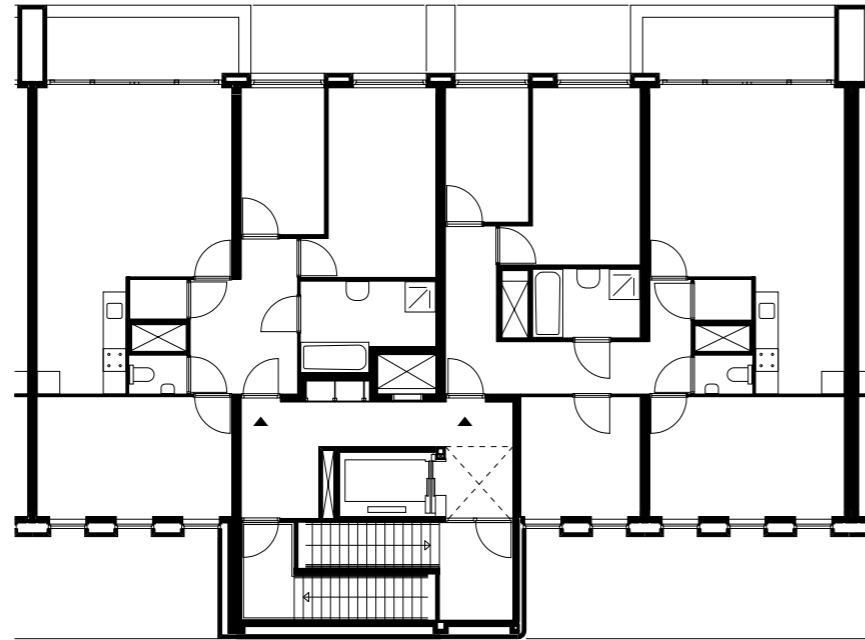


plattegrond 6e en 7e verdieping

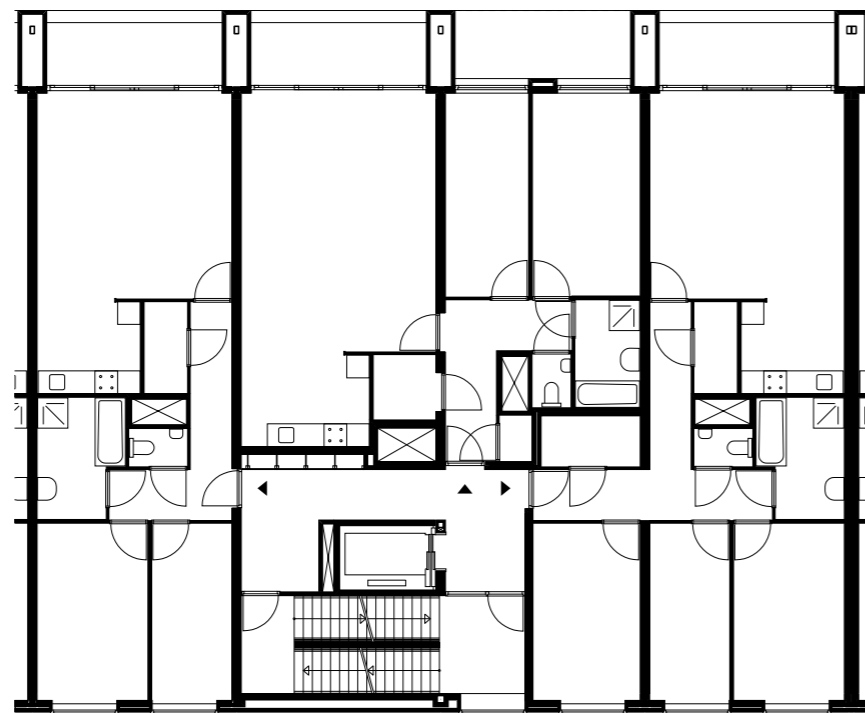


plattegrond 1e tot en met 5e verdieping

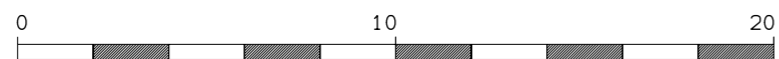


plattegrond portiekwoningen

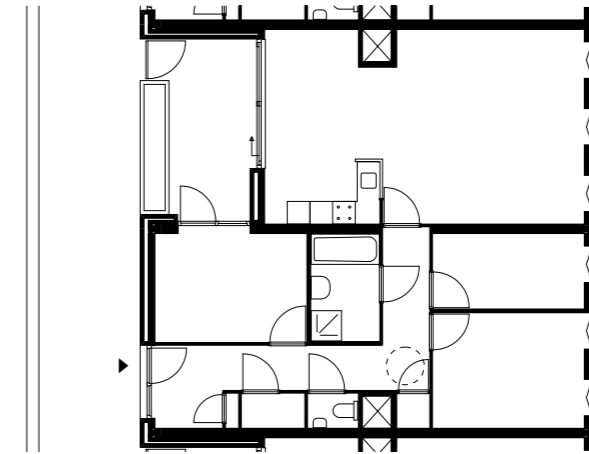


plattegrond 8e verdieping

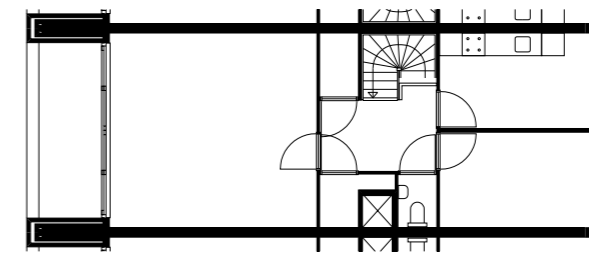

plattegrond 4e en 7e verdieping


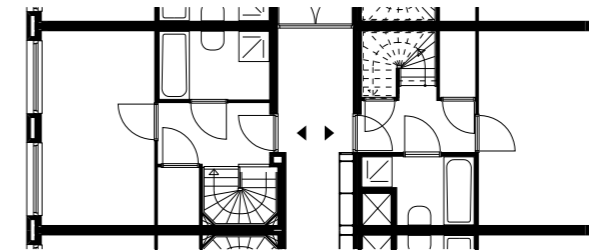


plattegrond 3e en 6e verdieping

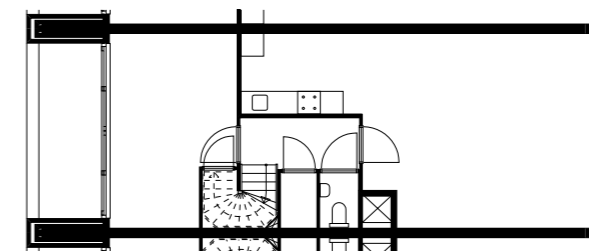


plattegrond 2e en 5e verdieping

plattegrond corridorwoningen

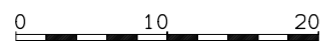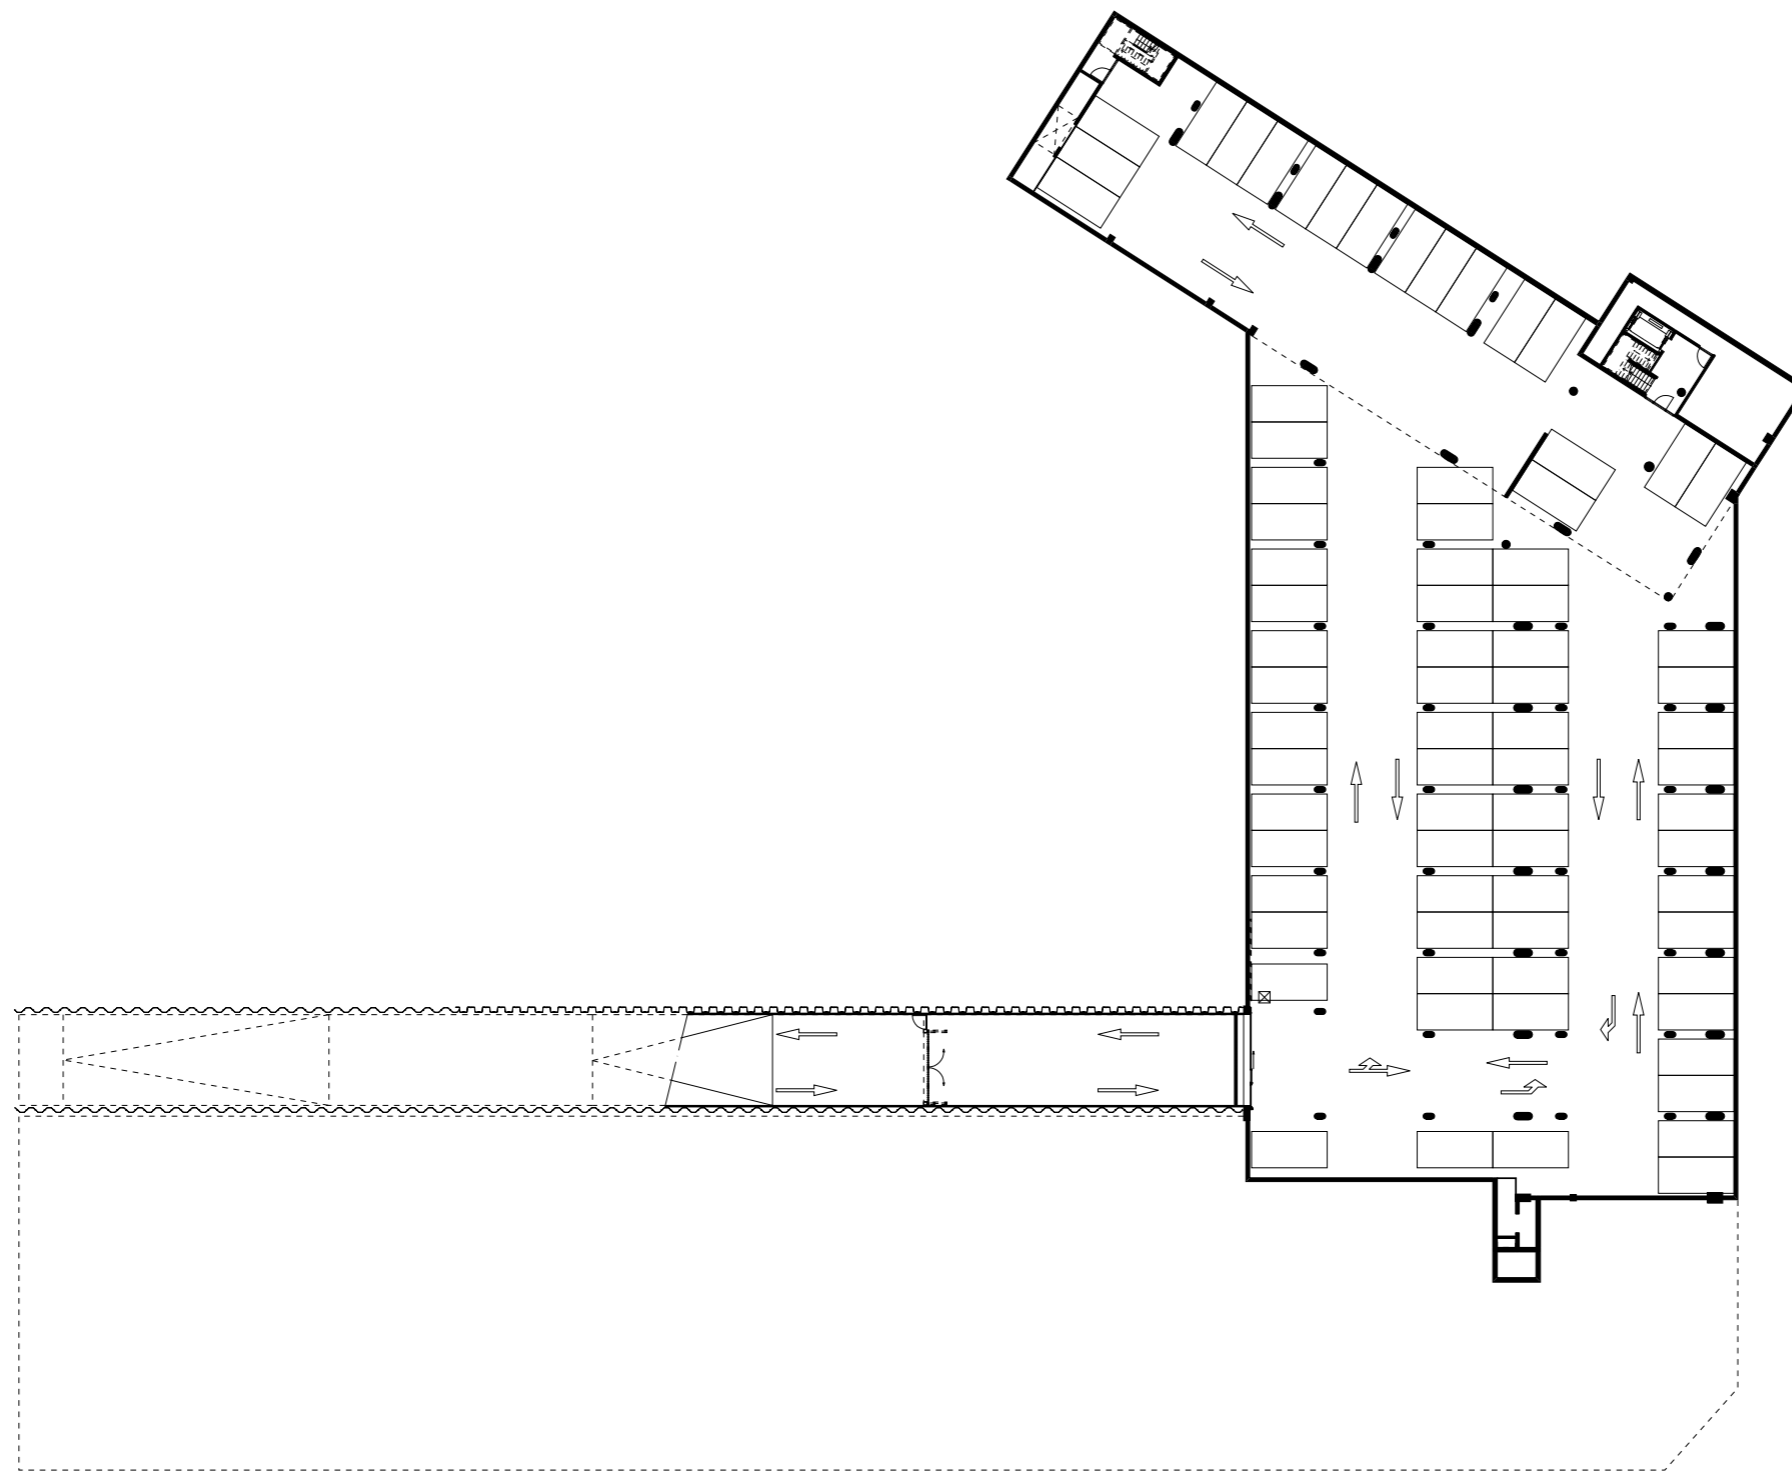


overzichtsplattegrond kelder -2

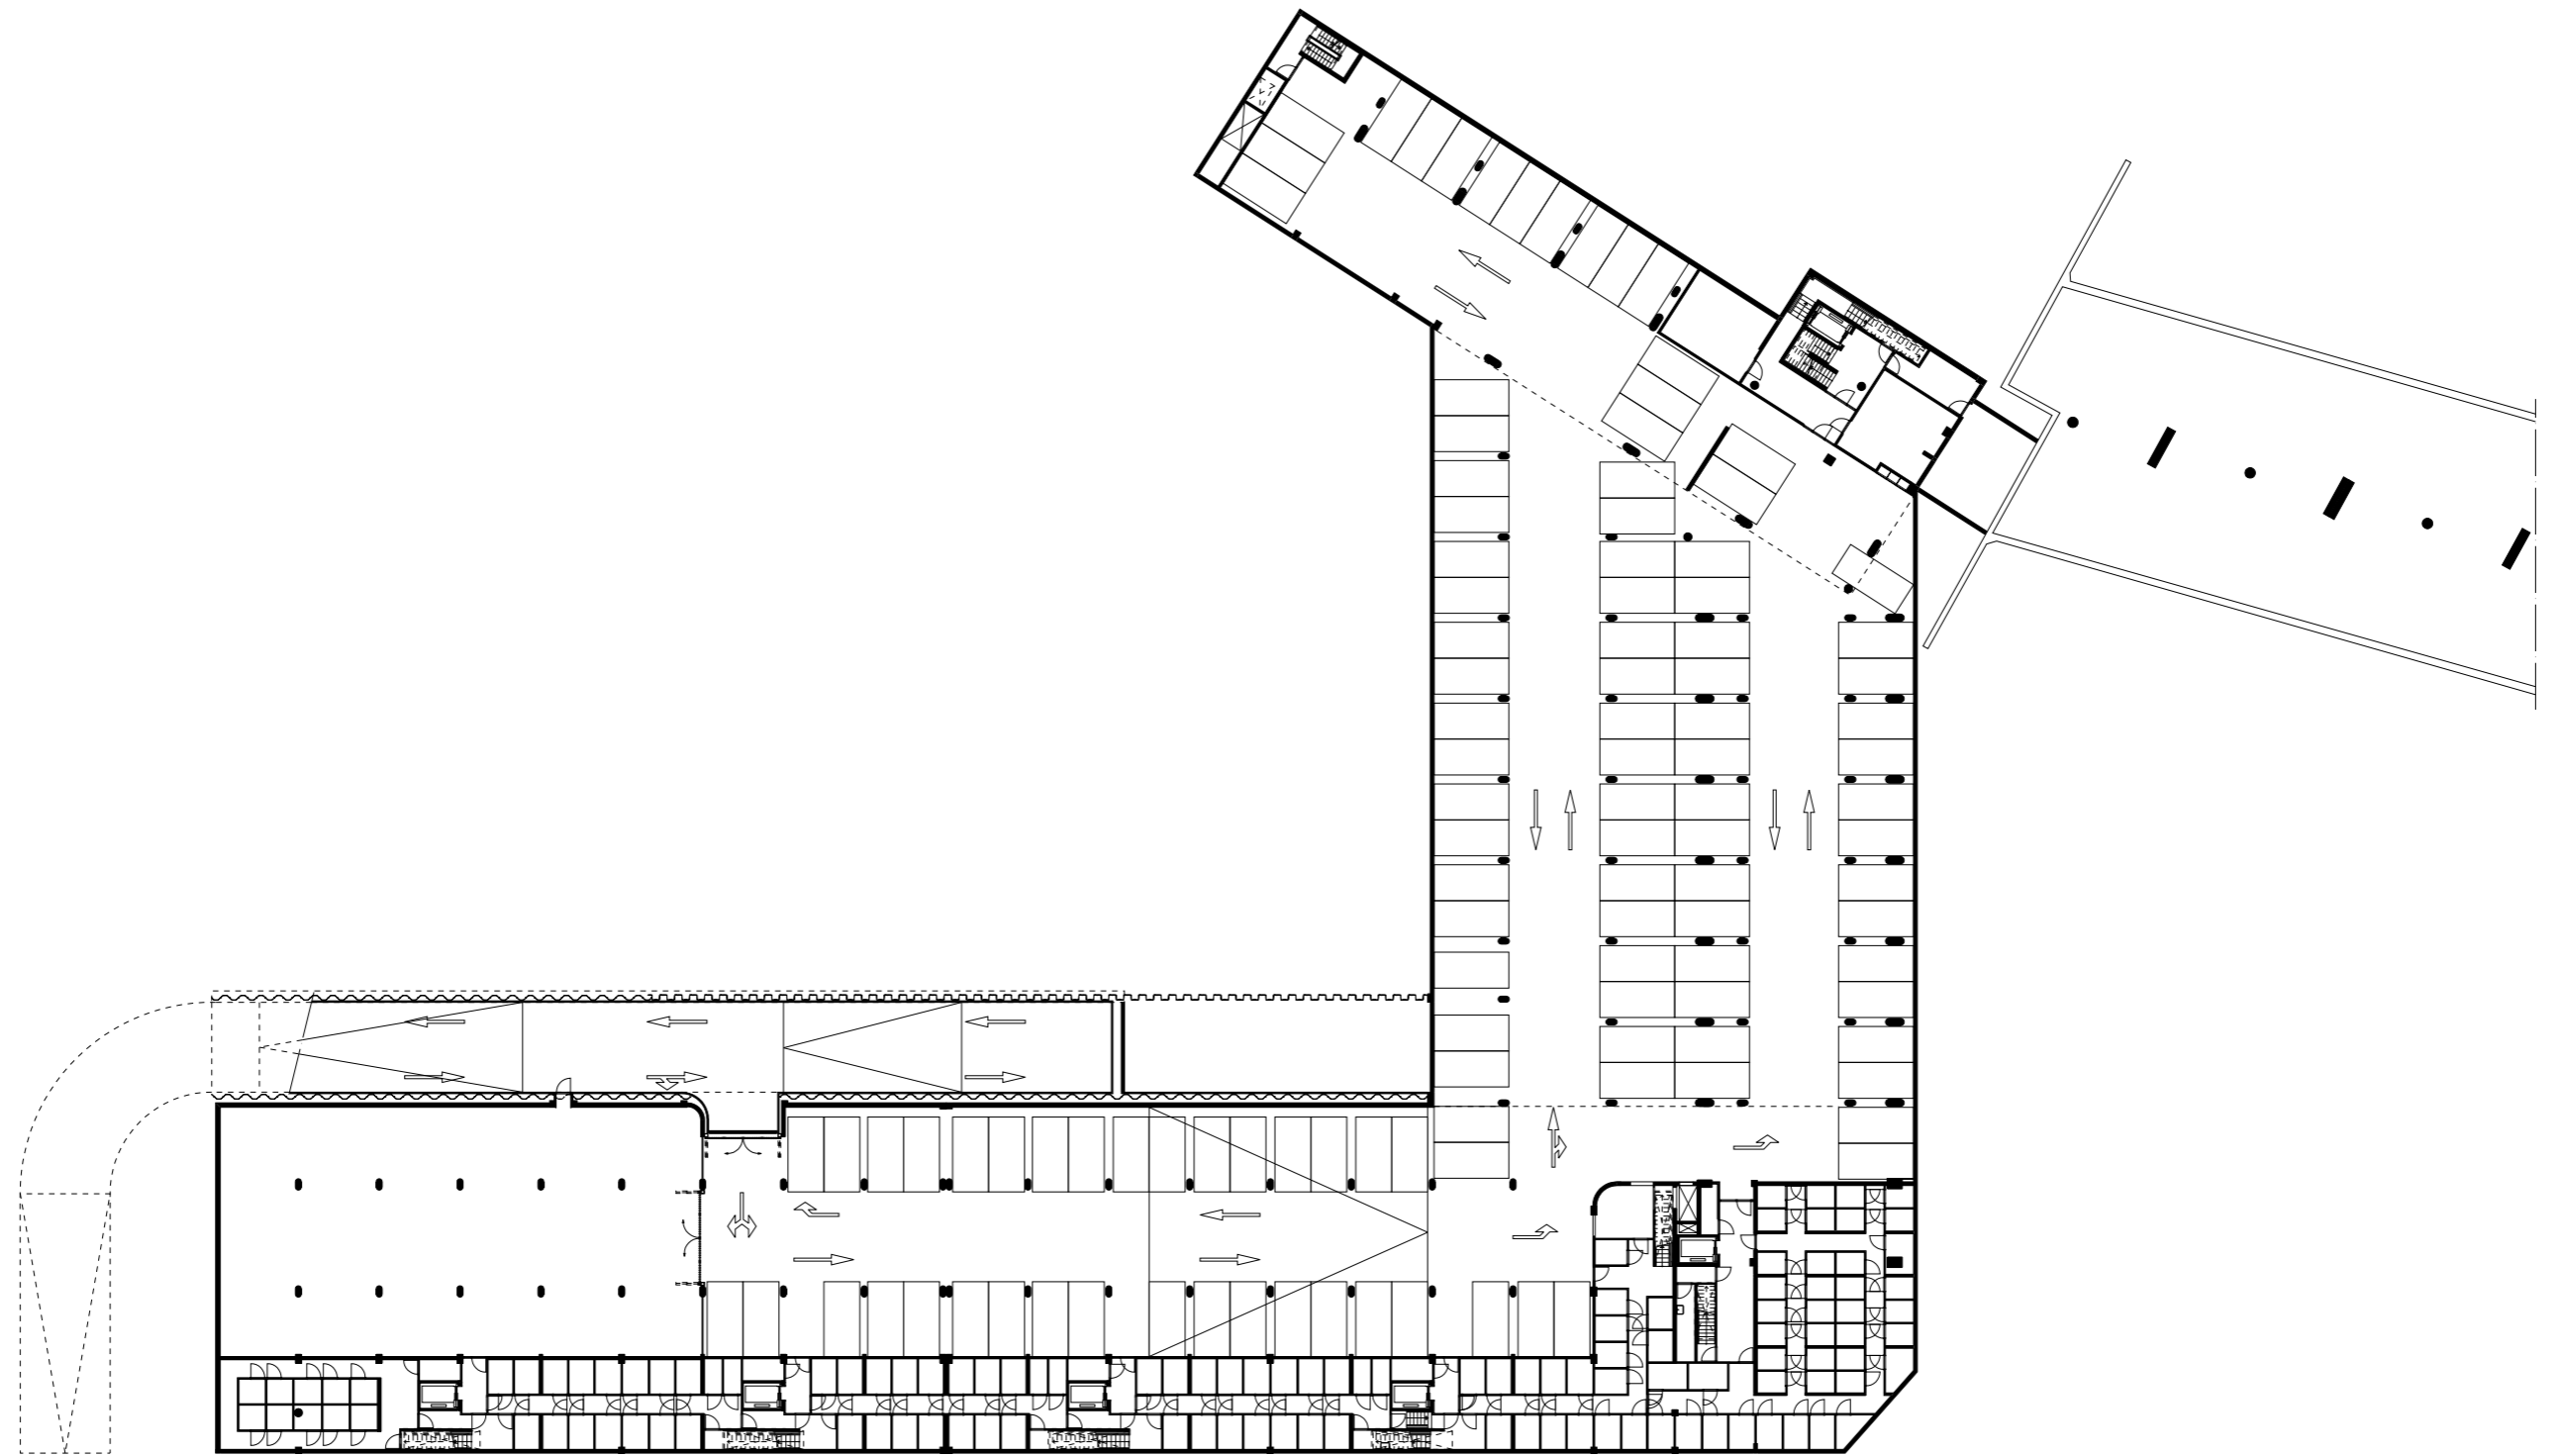


0 10 20

overzichtsplattegrond kelder -1

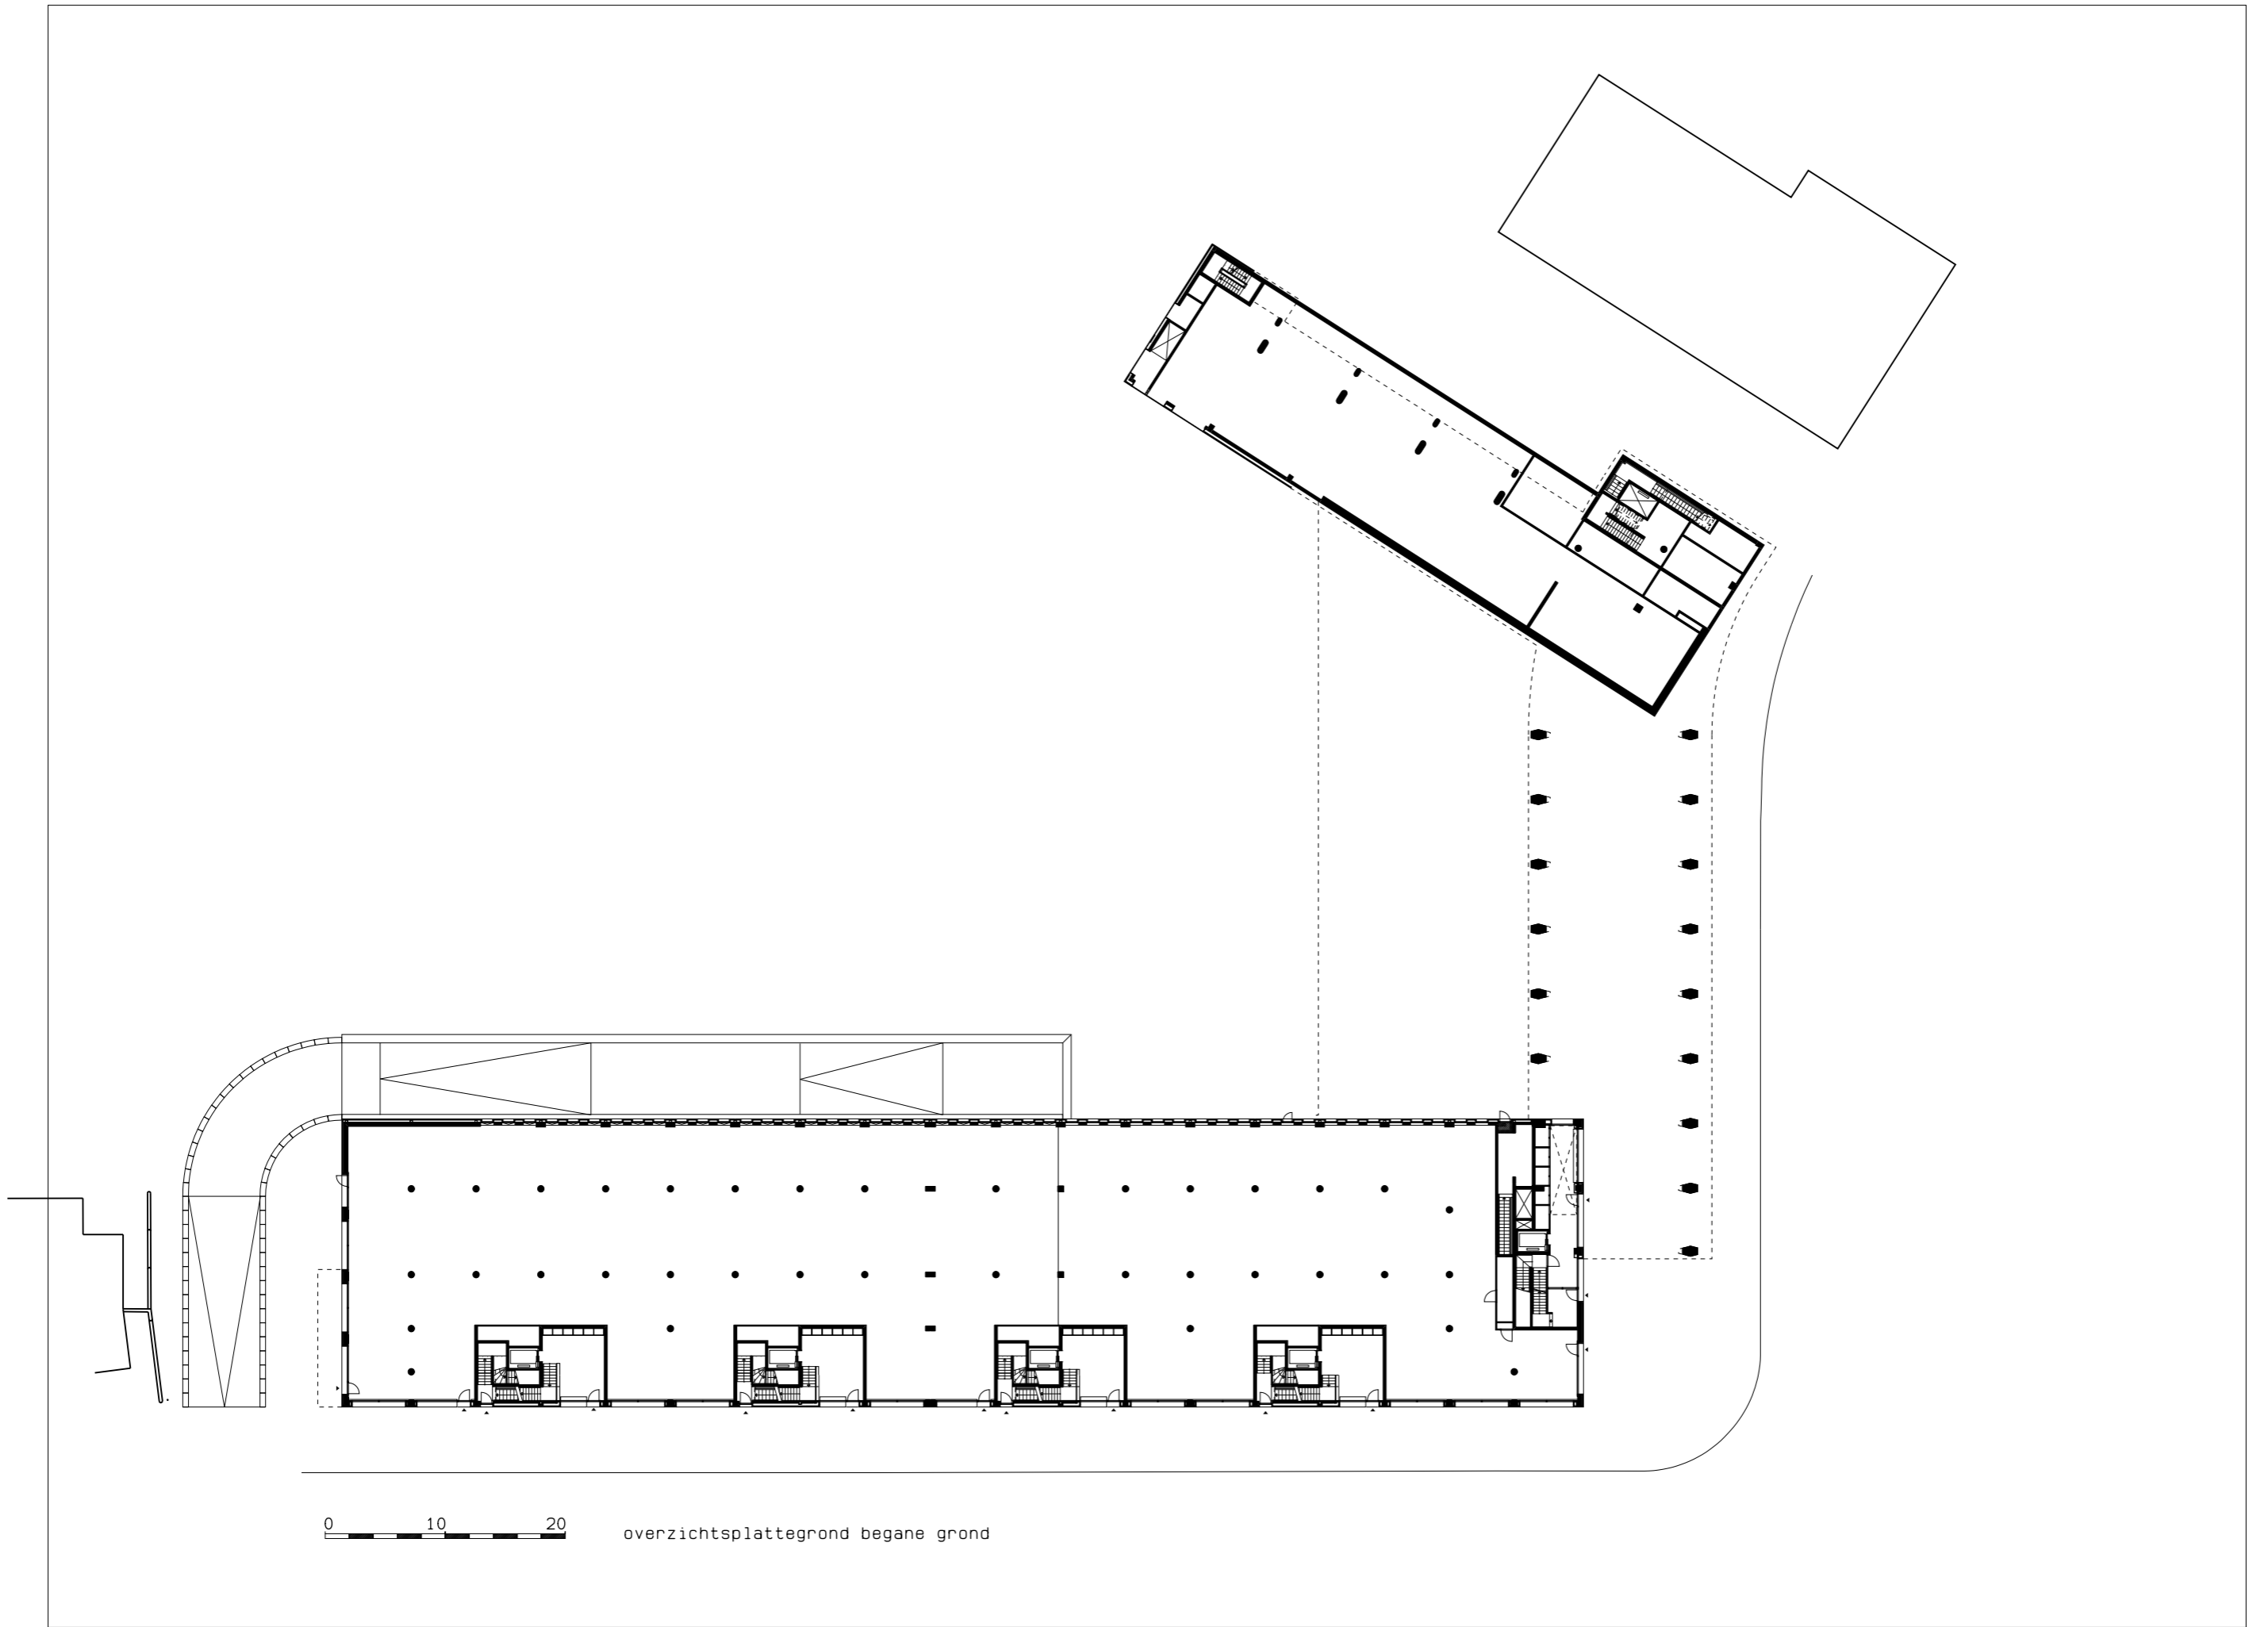


0 10 20

overzichtsplattegrond begane grond

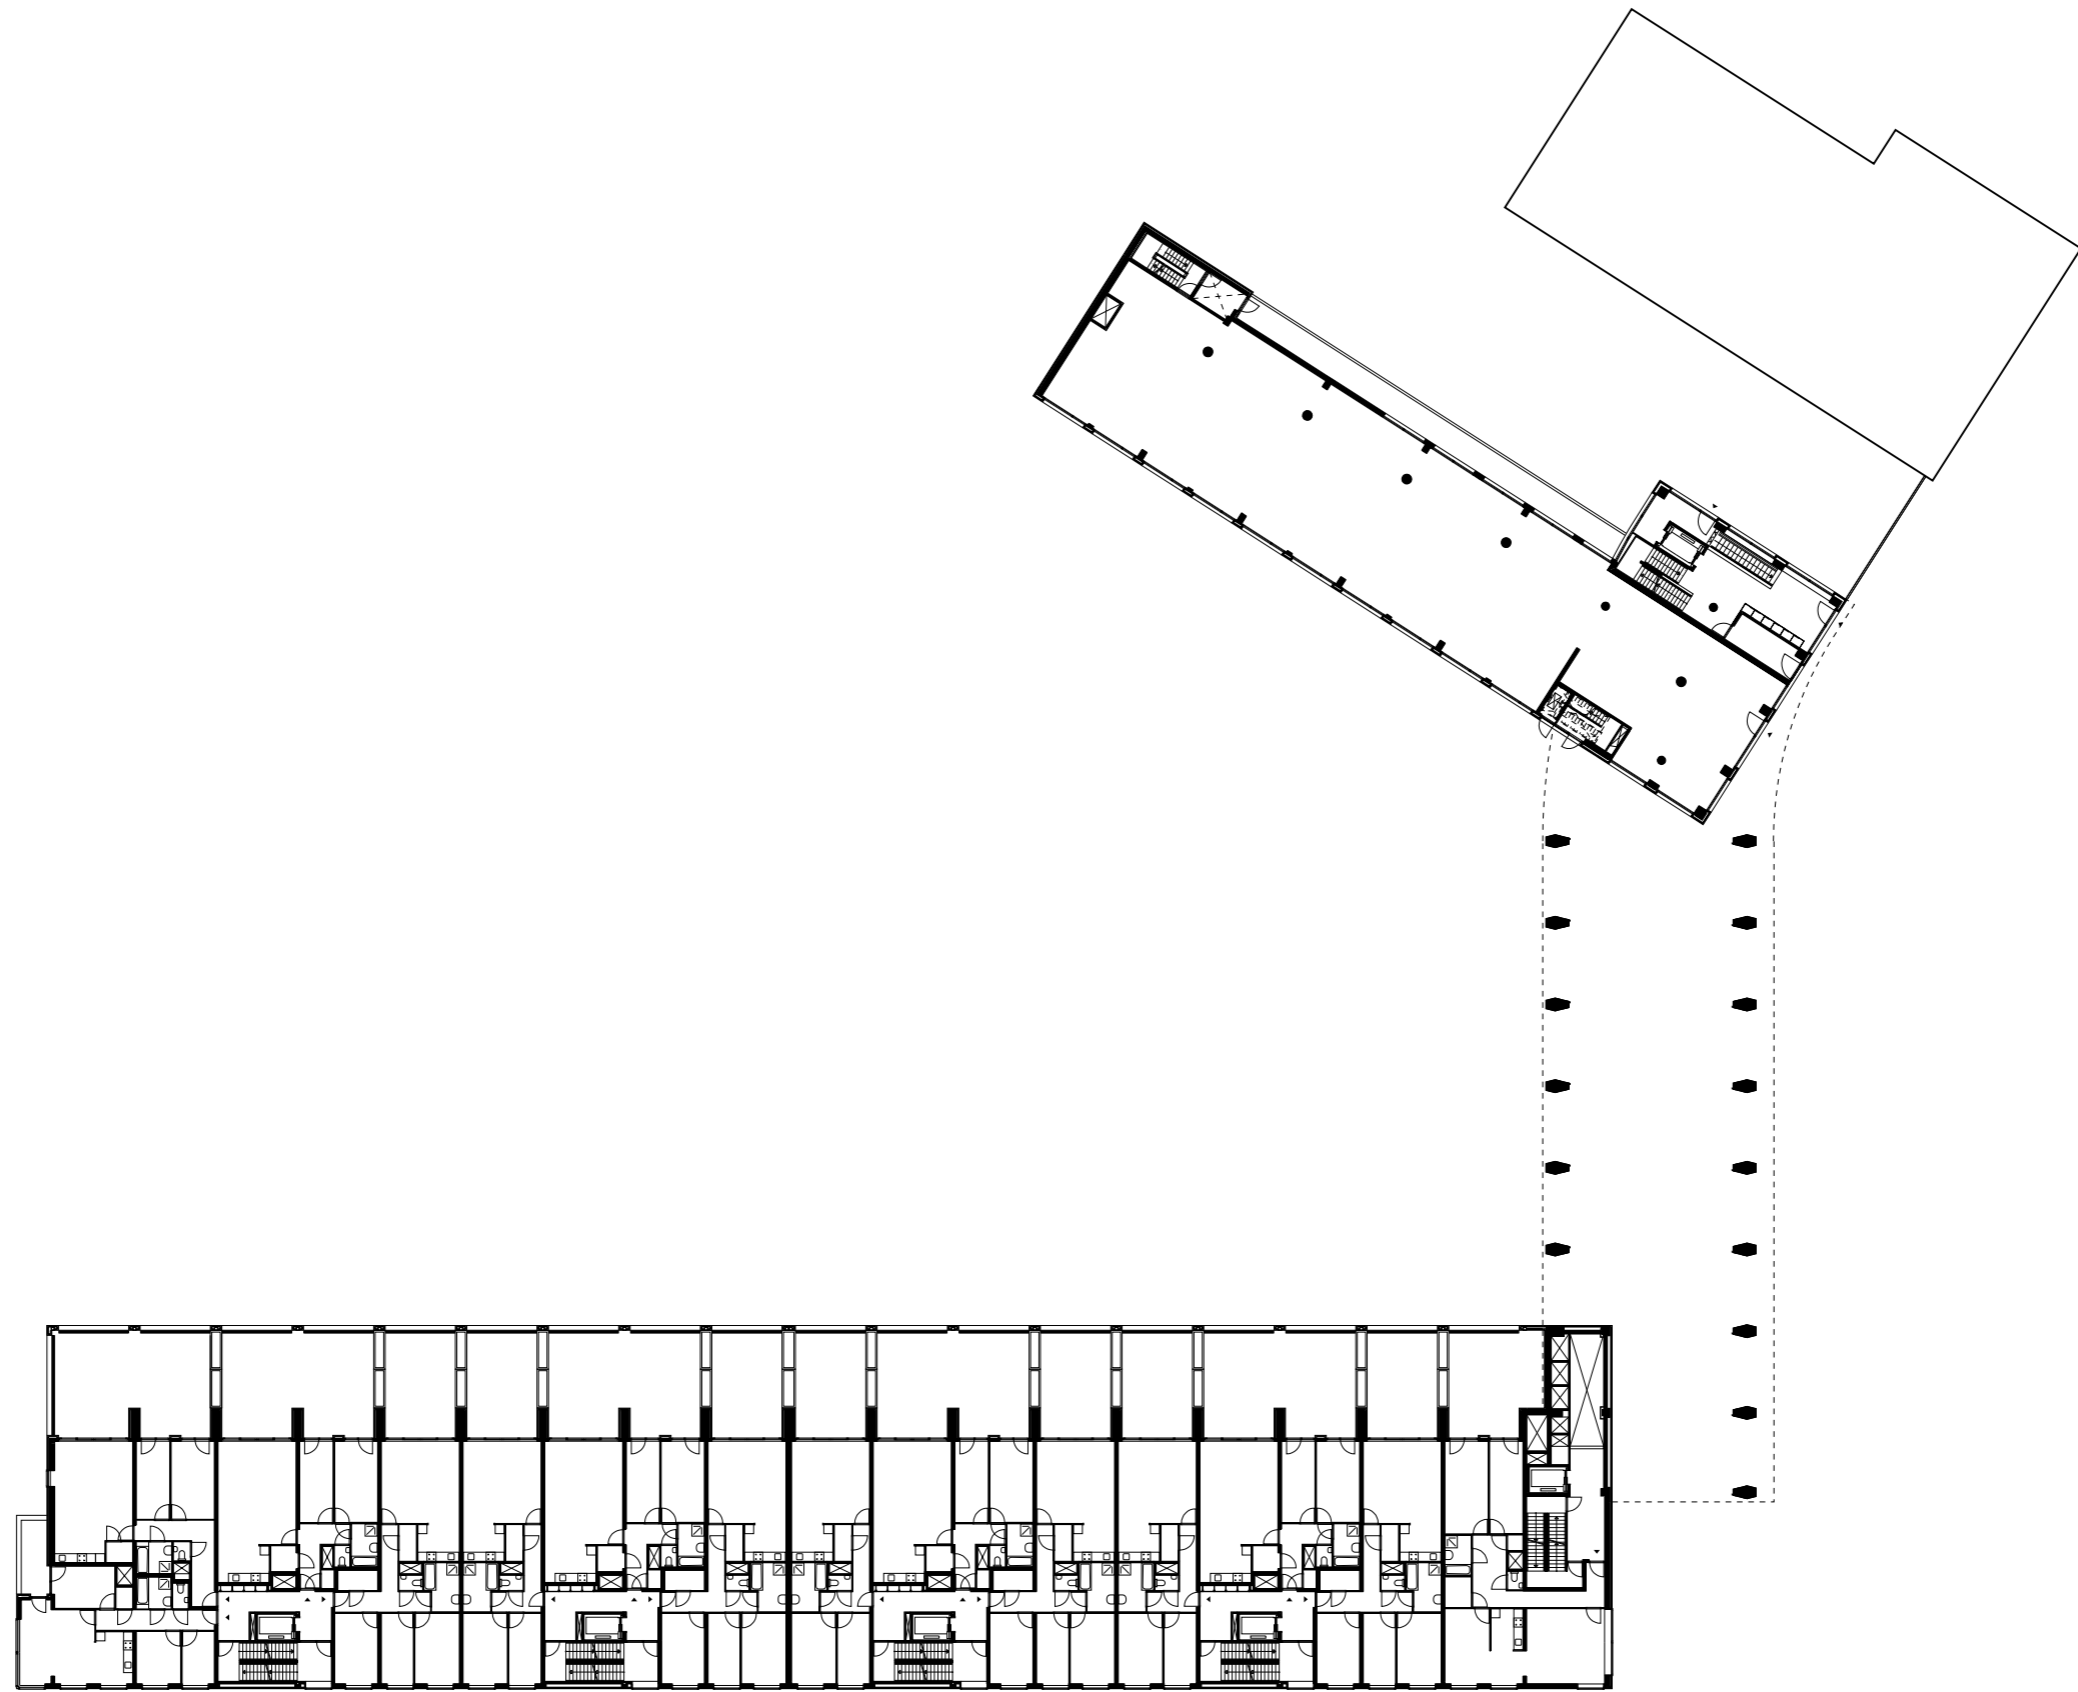


0 10 20

overzichtsplattegrond 1e verdieping

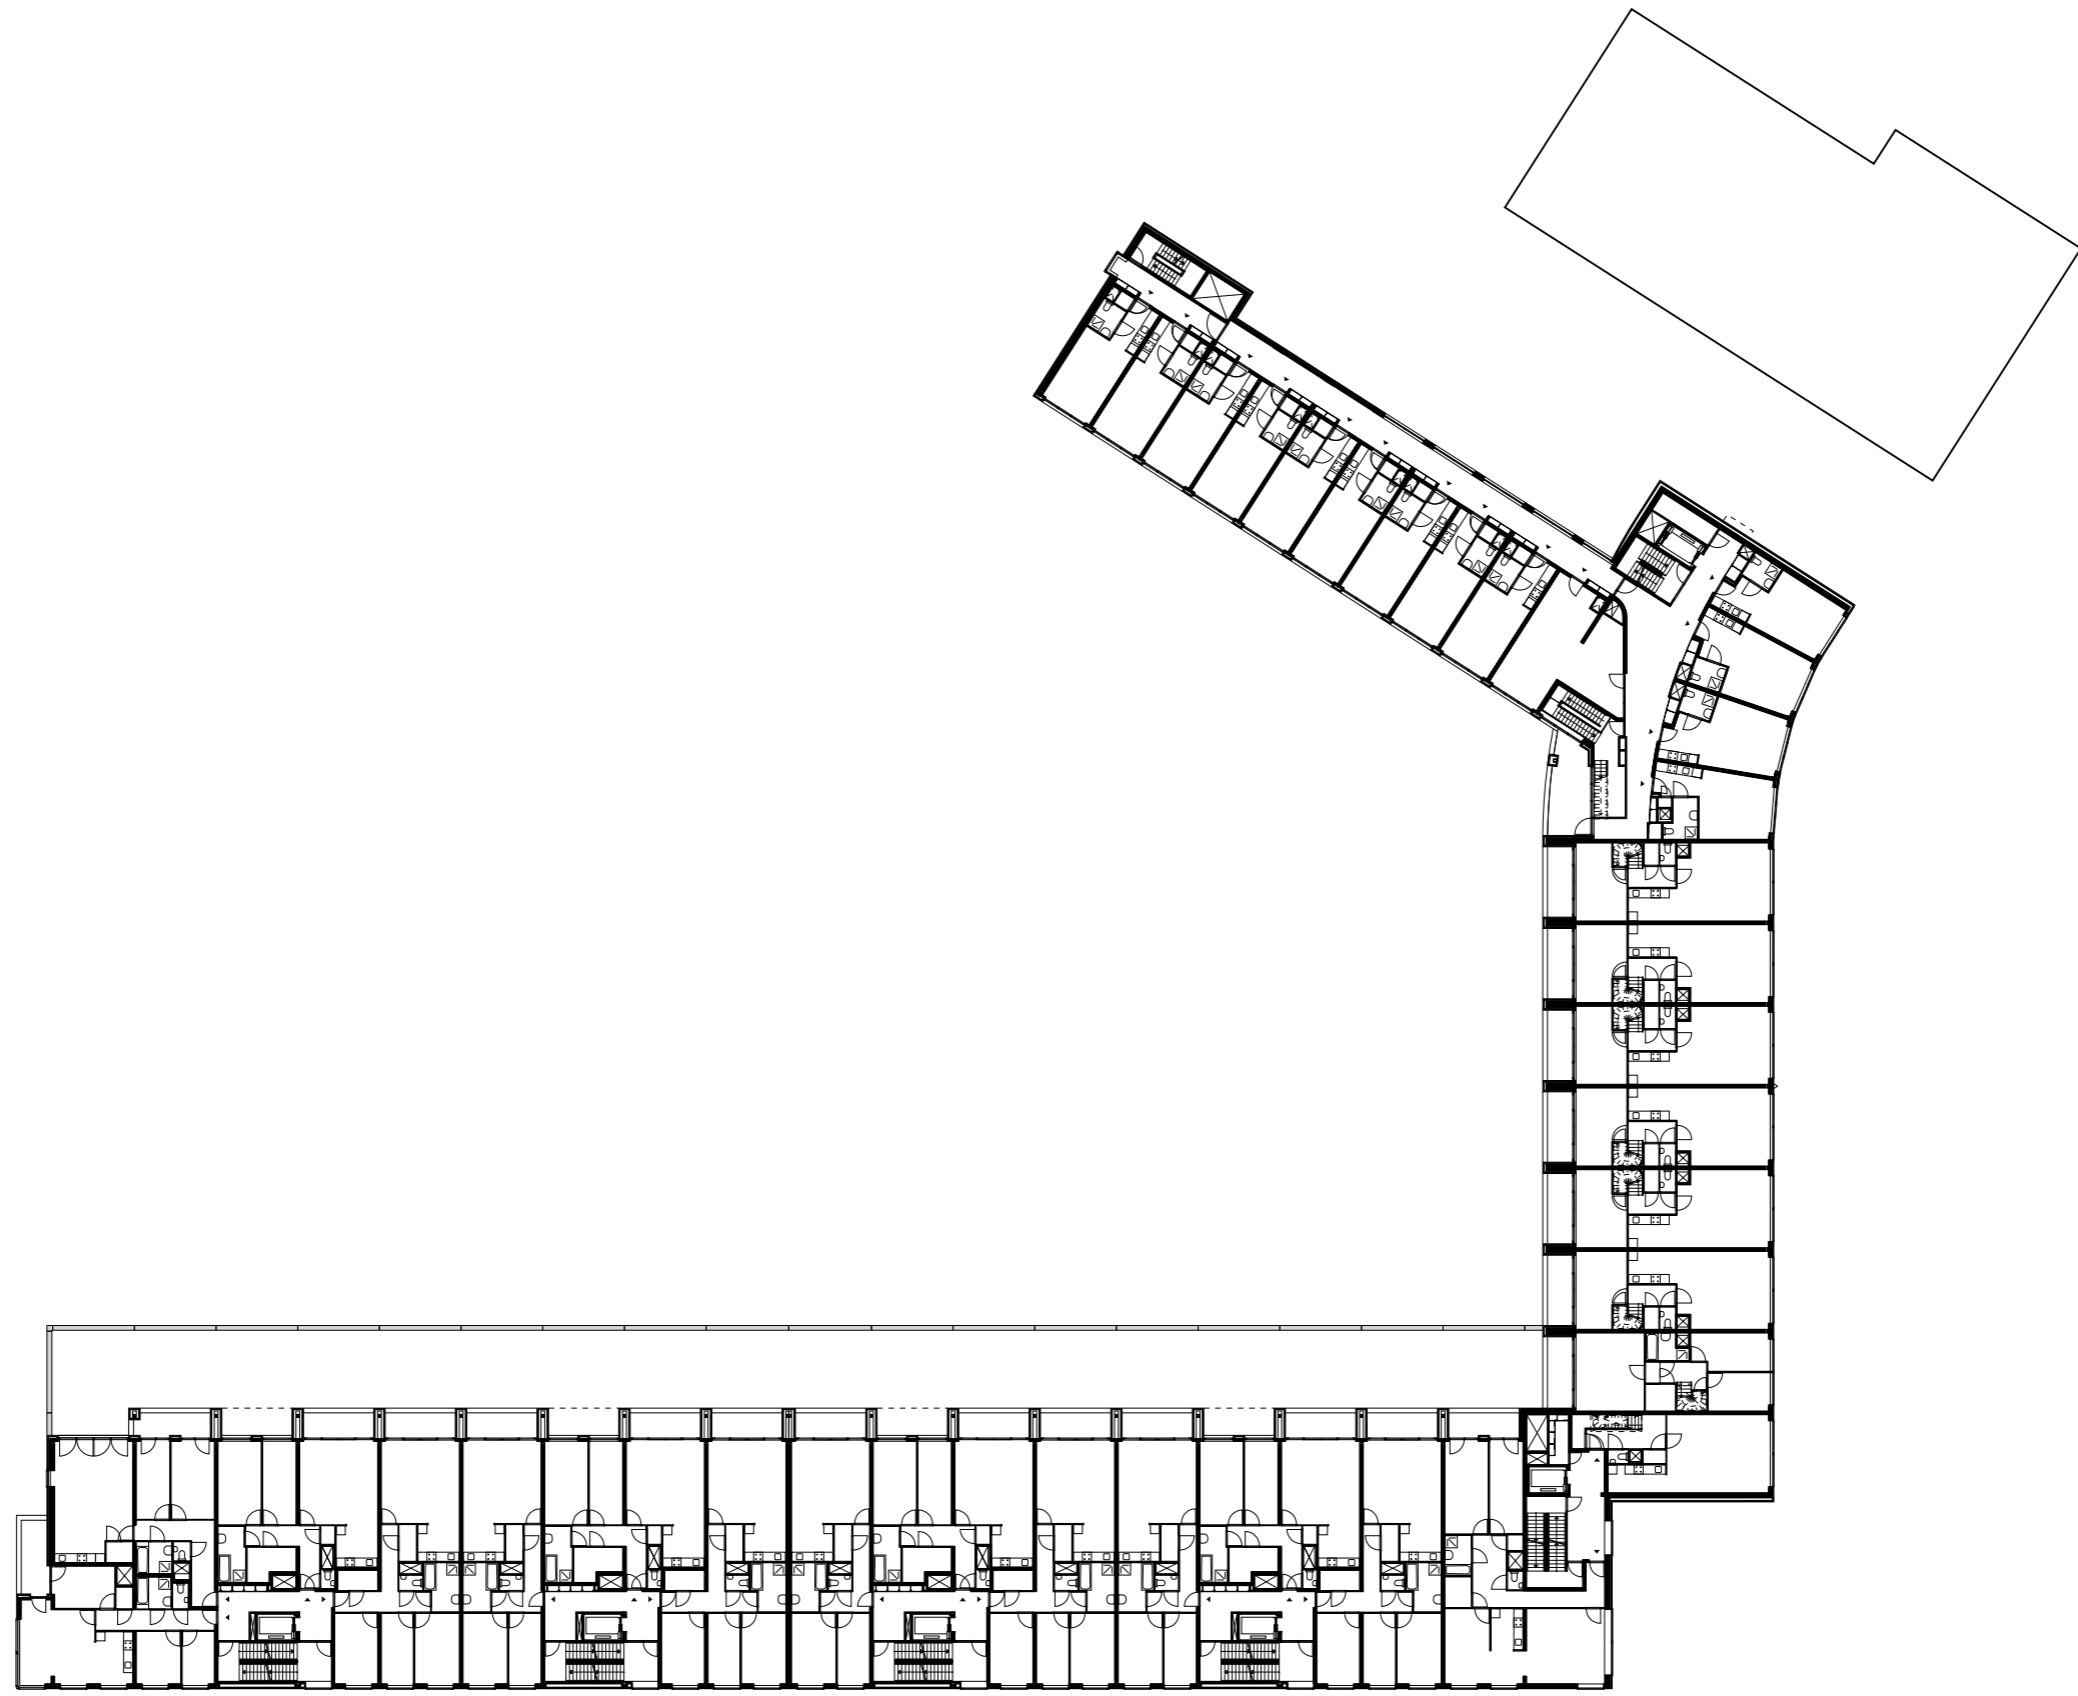

0 10 20


overzichtsplattegrond 2e verdieping

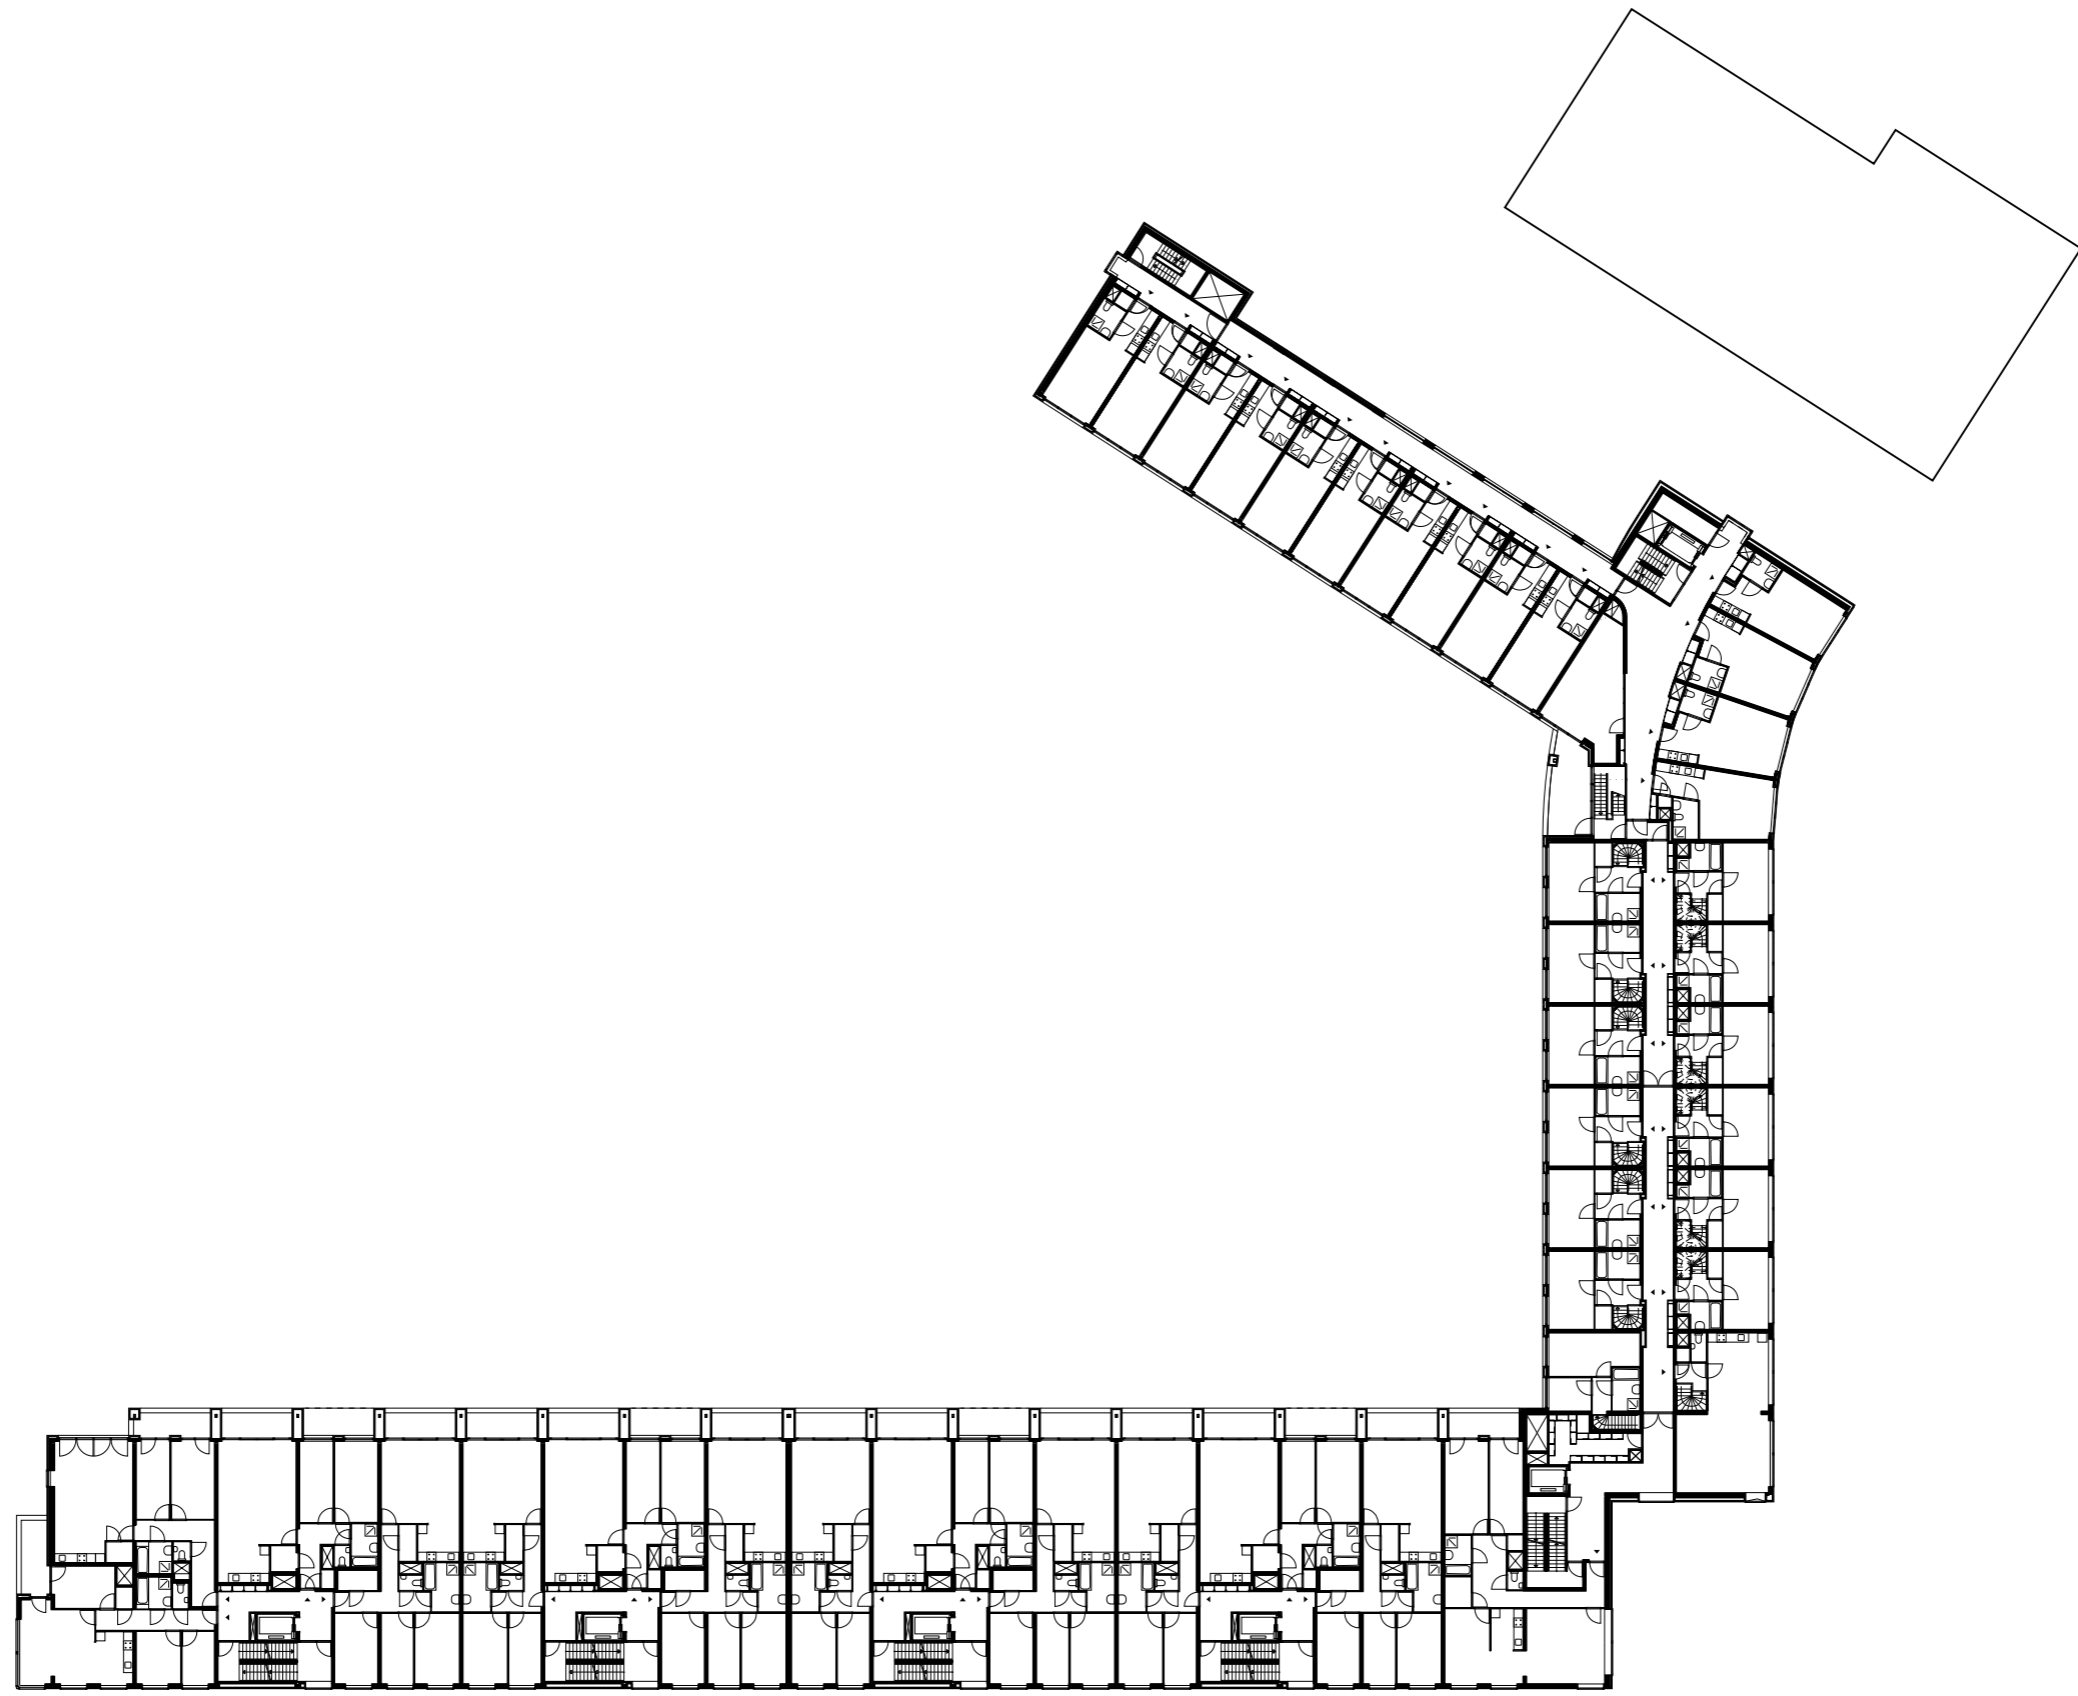

0 10 20


overzichtsplattegrond 3e verdieping



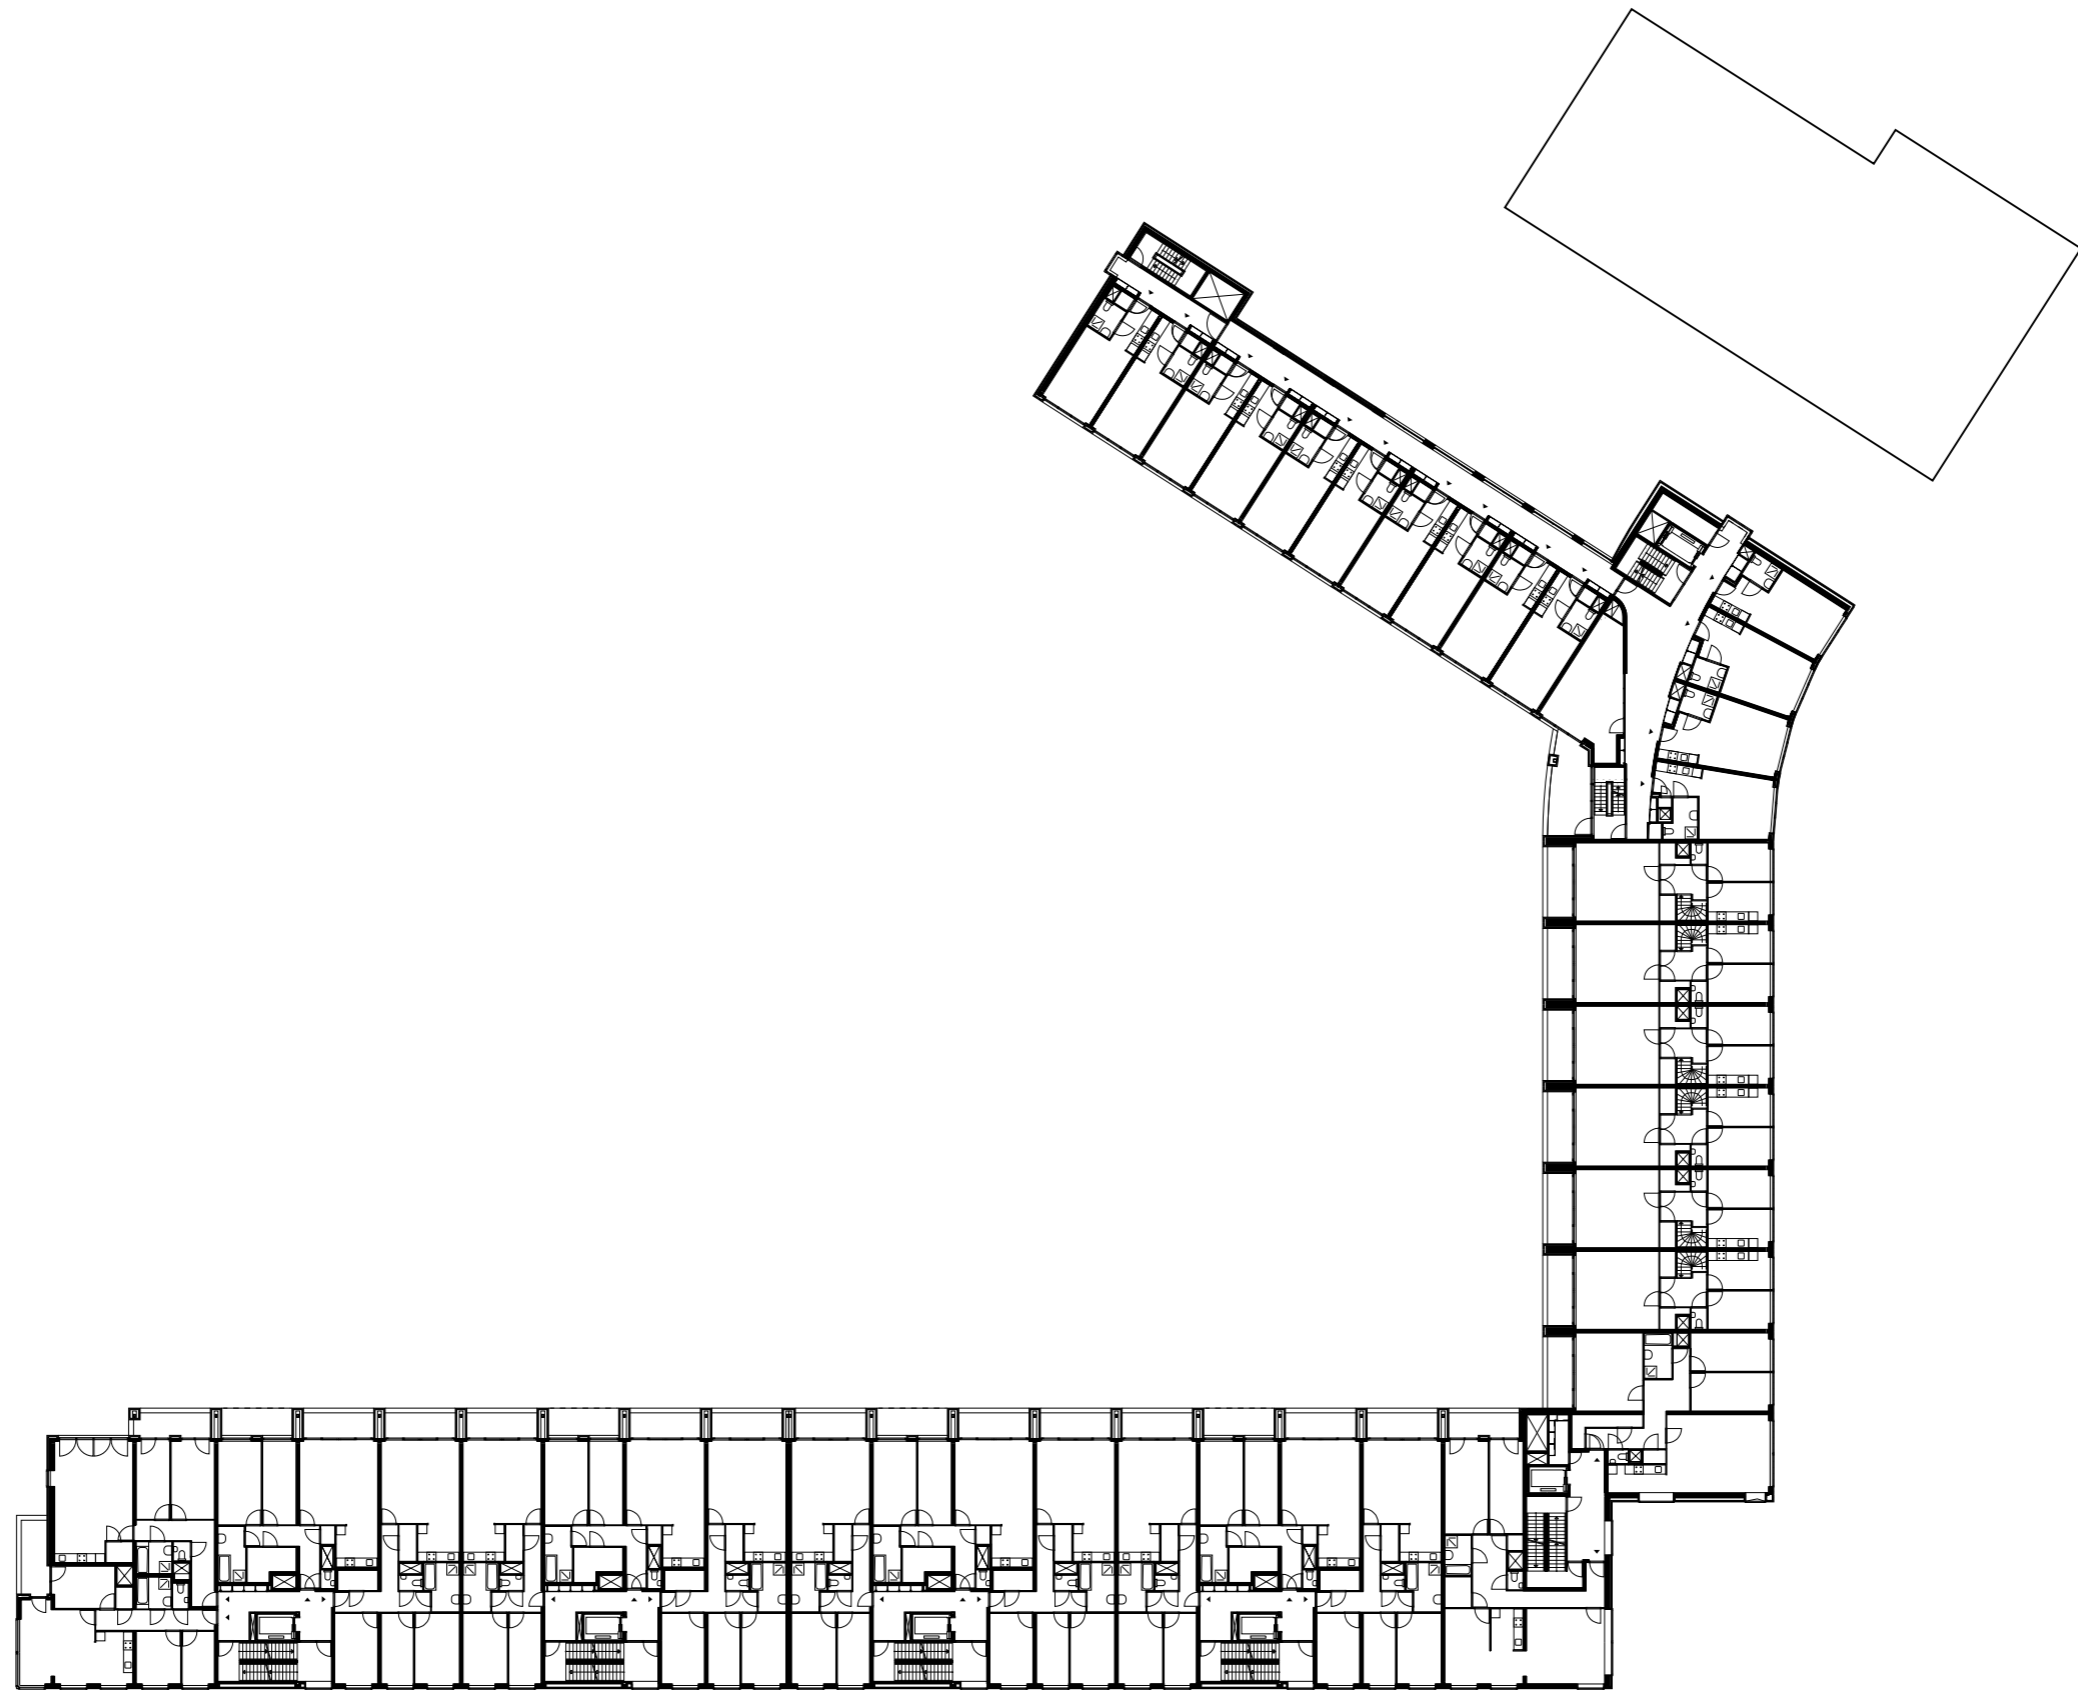


0 10 20

overzichtsplattegrond 4e verdieping

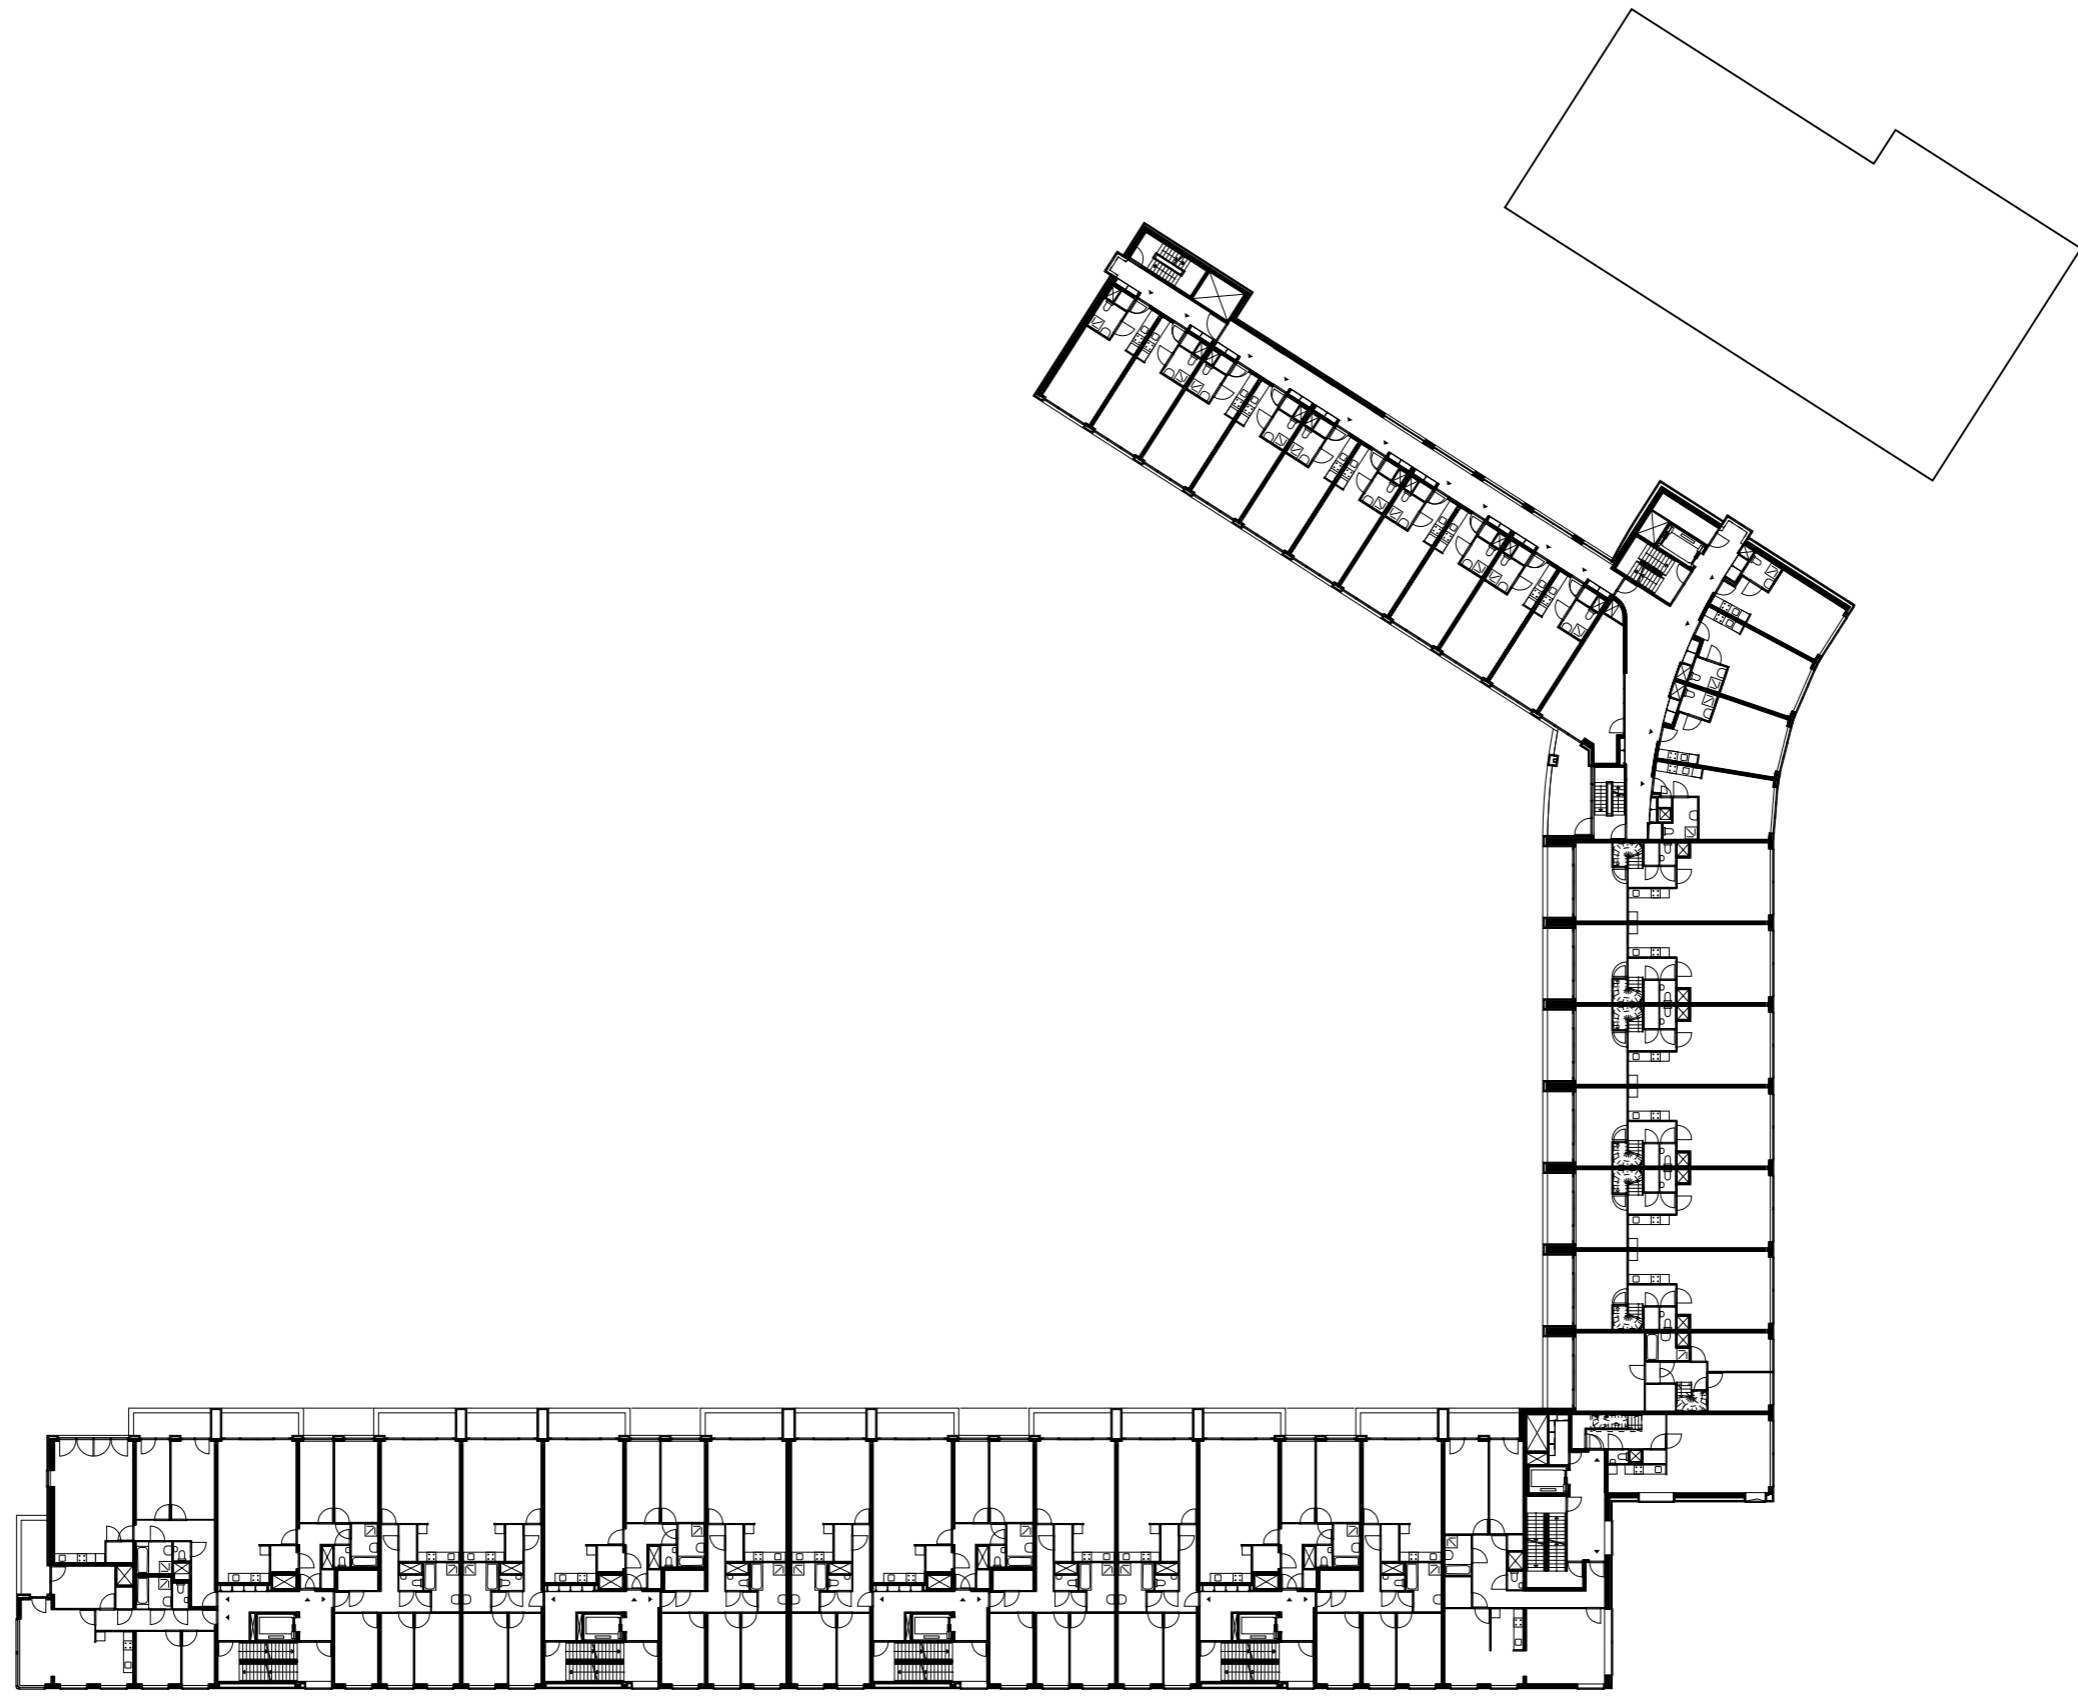


0 10 20

overzichtsplattegrond 5e verdieping

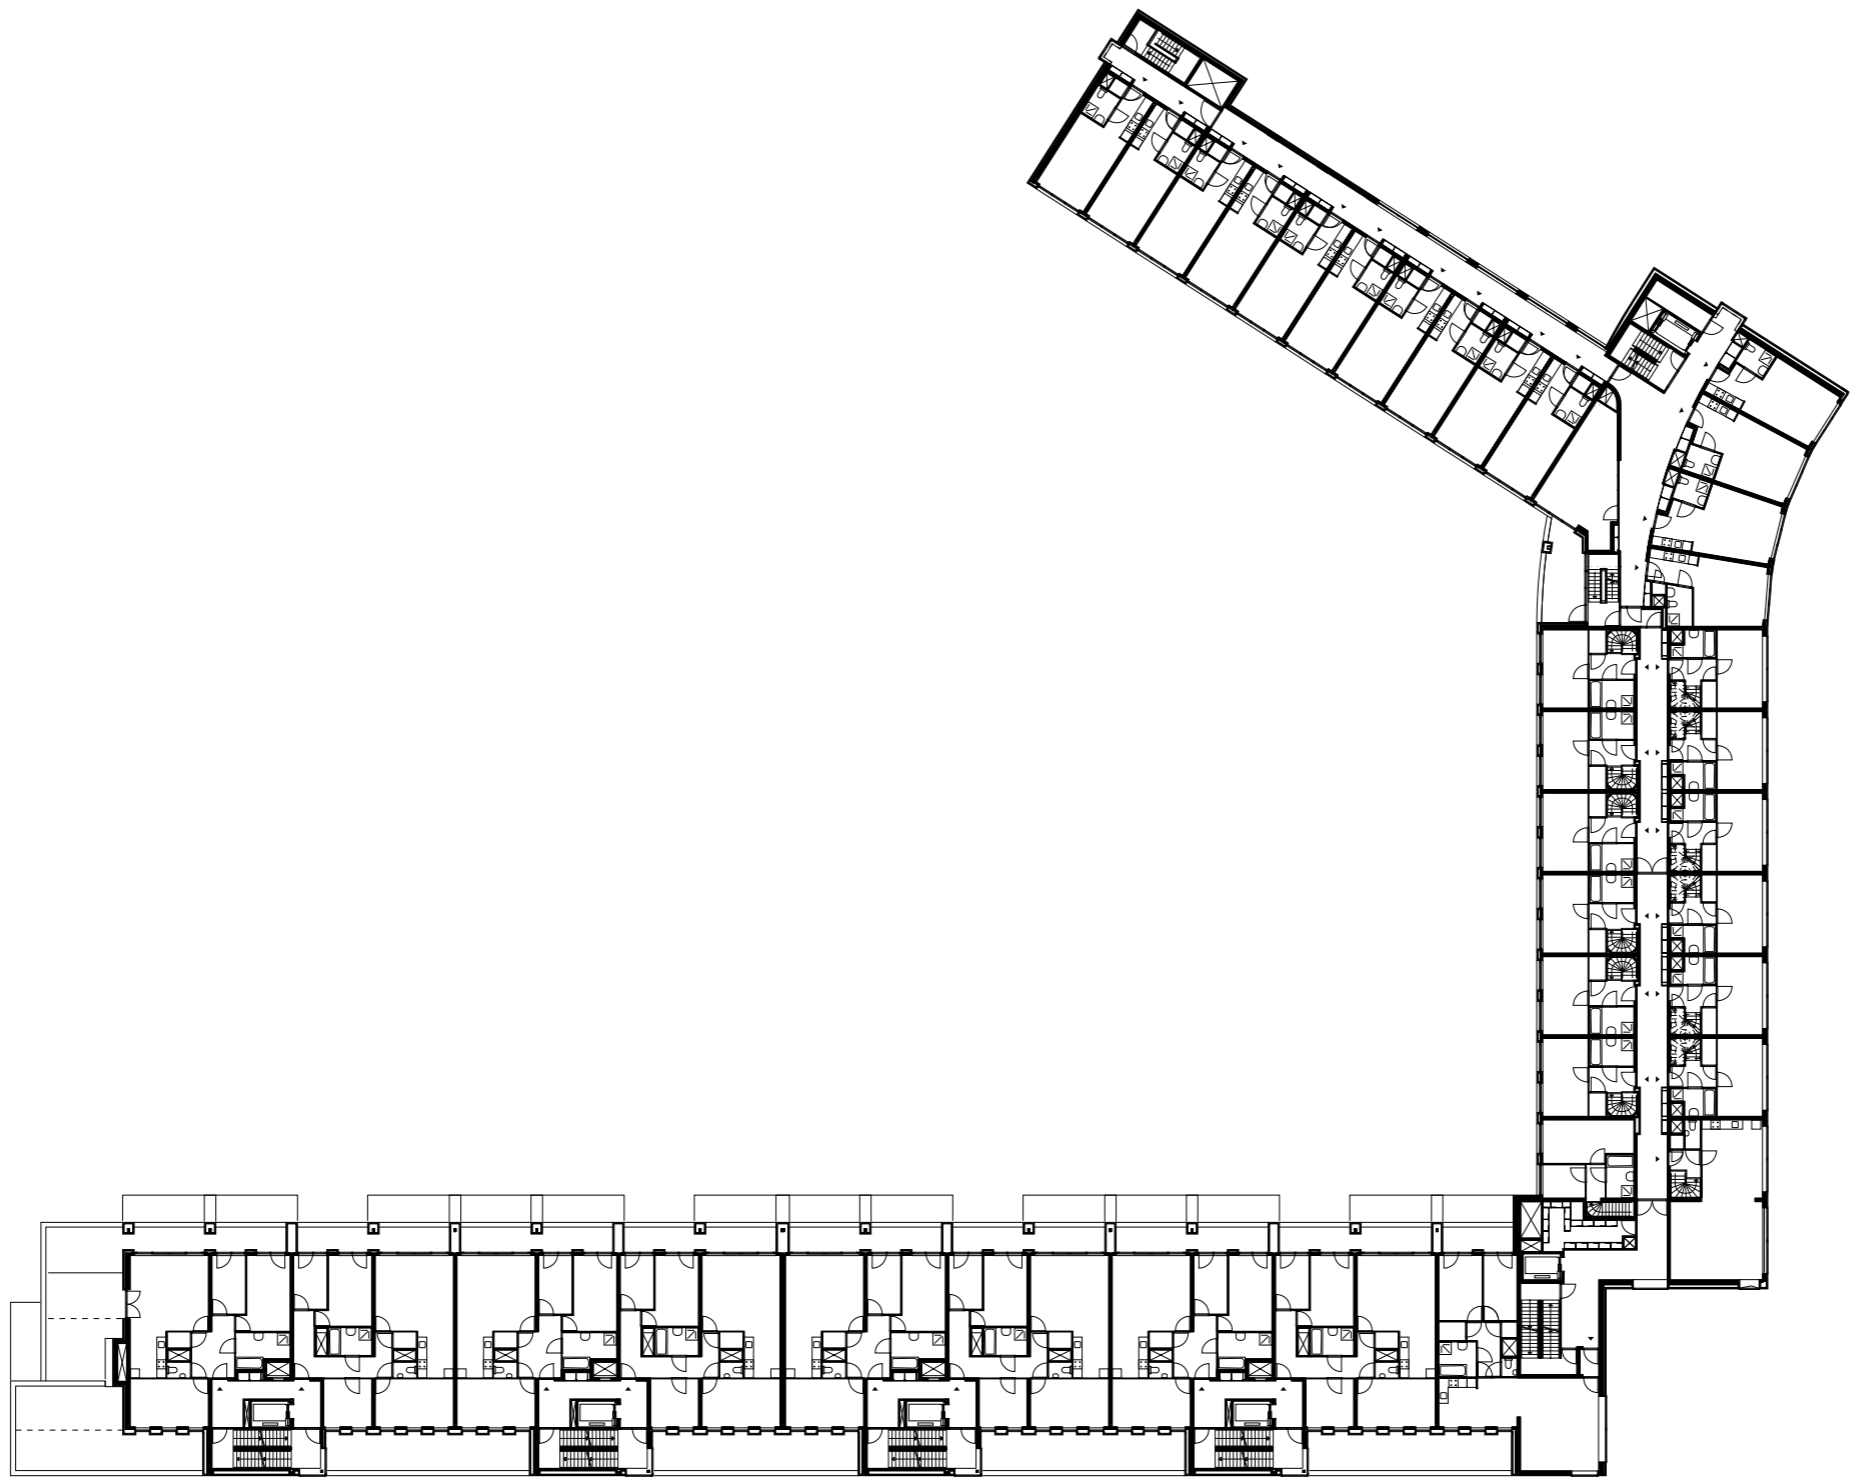


0 10 20

overzichtsplattegrond 6e verdieping

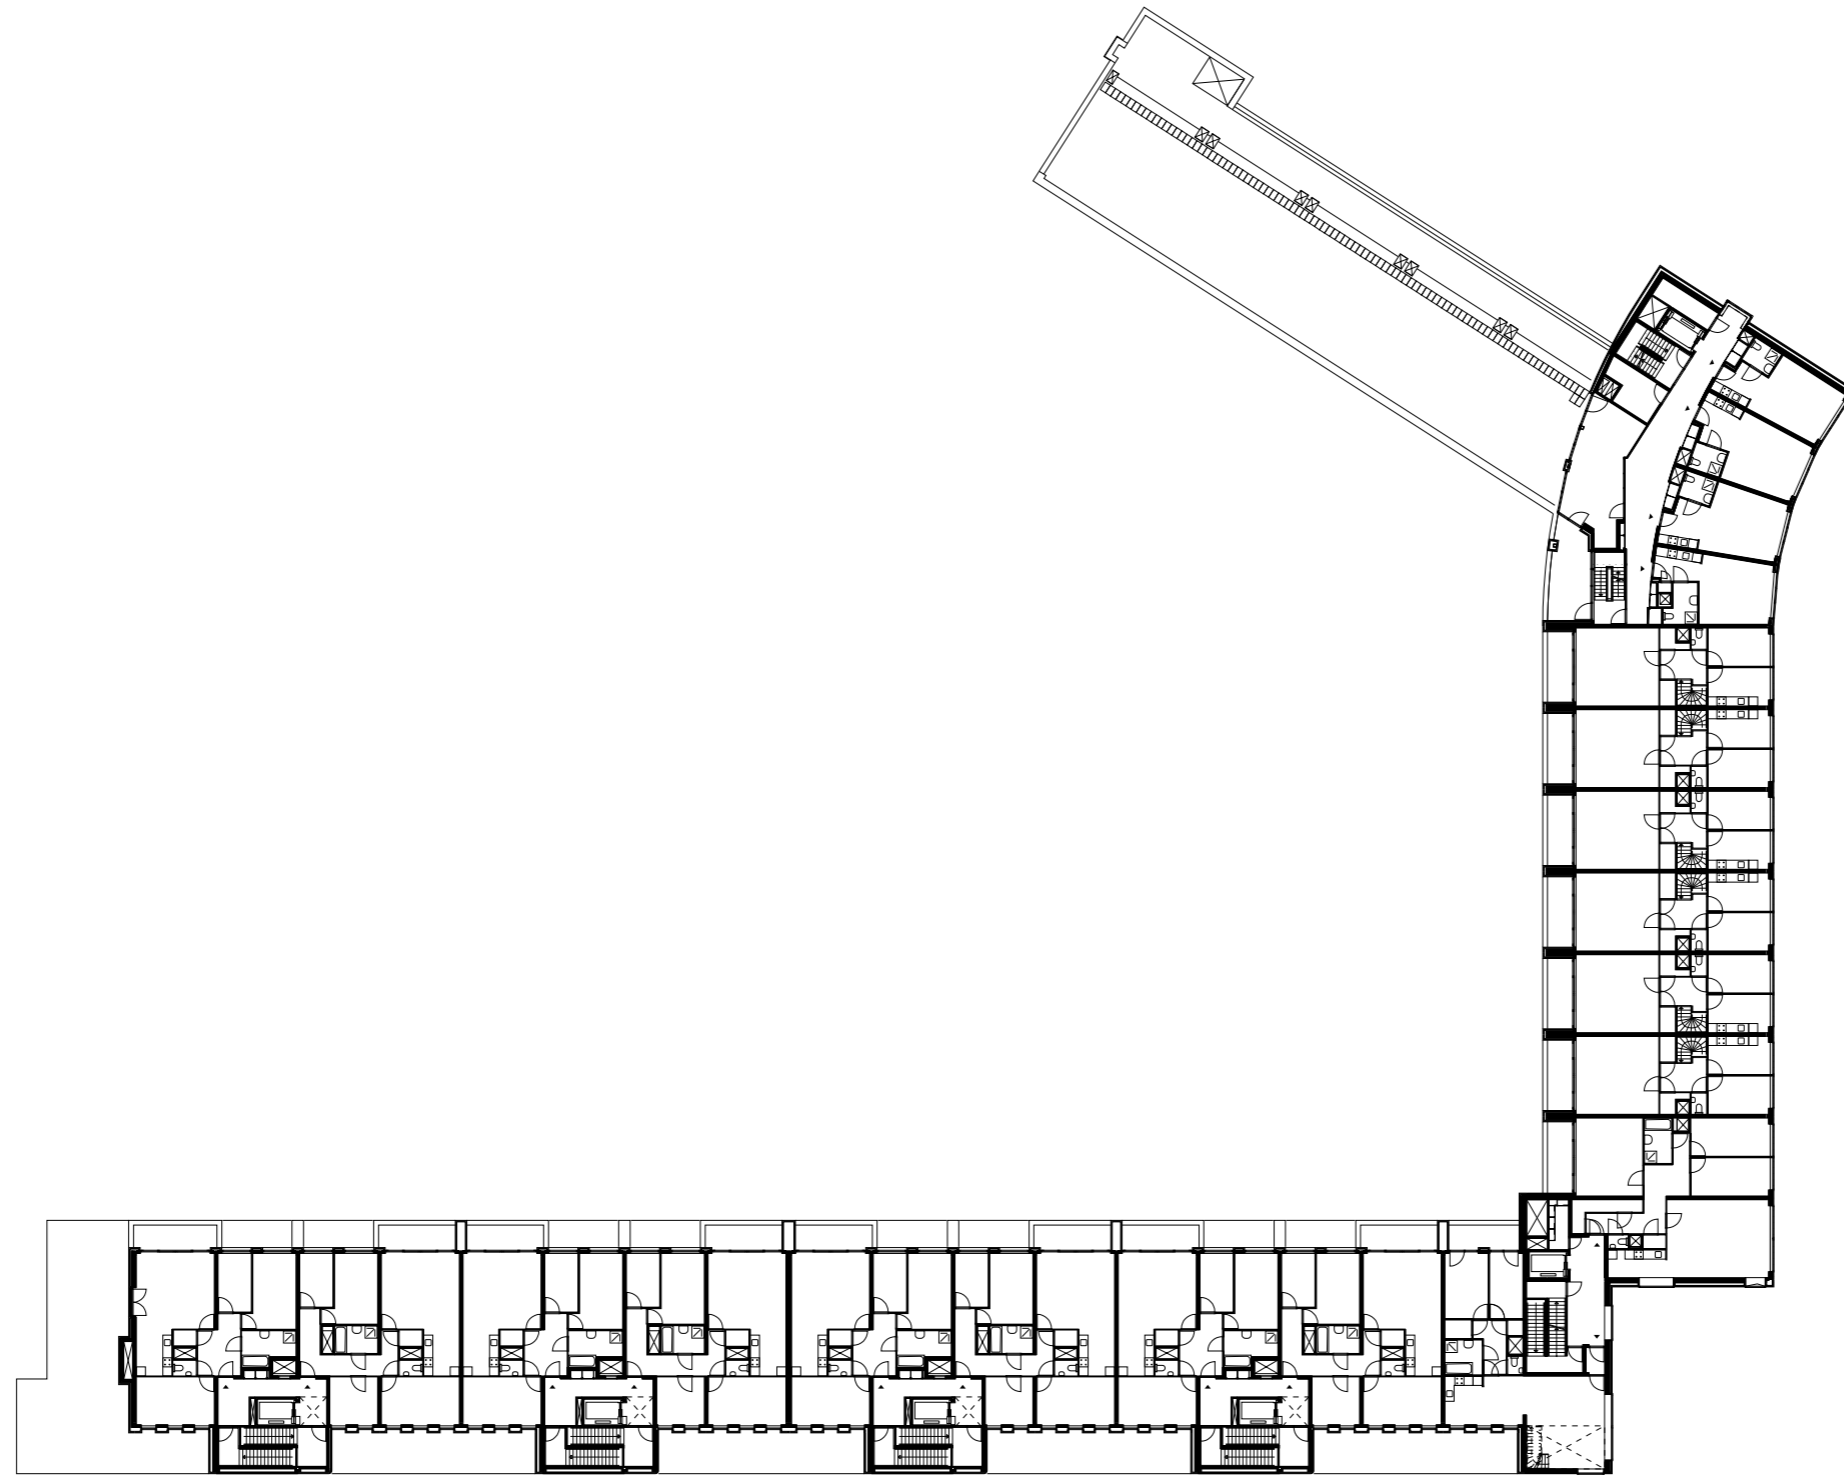


0 10 20

overzichtsplattegrond 7e verdieping

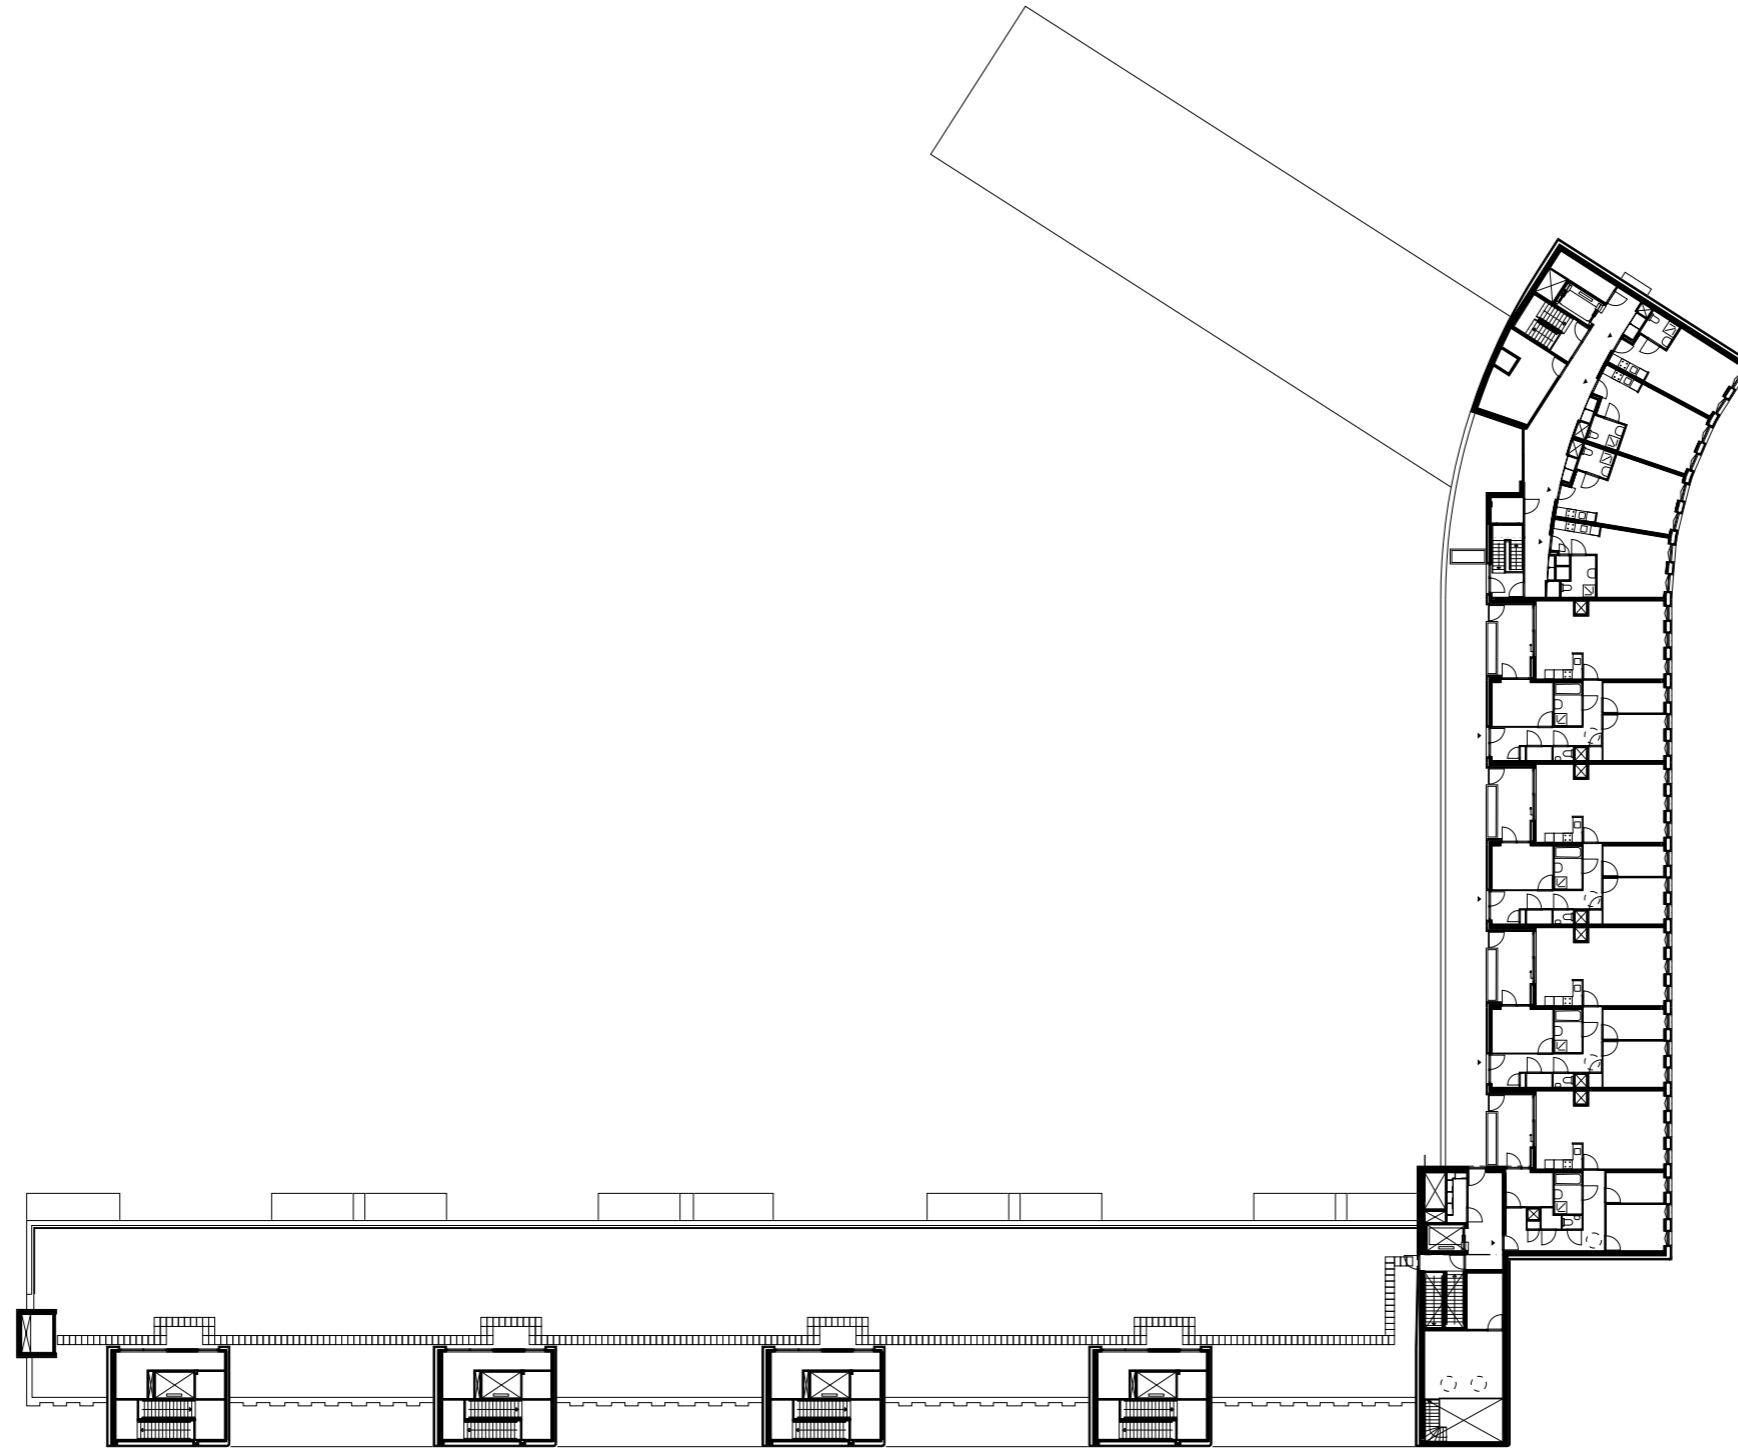


0 10 20

overzichtsplattegrond 8e verdieping

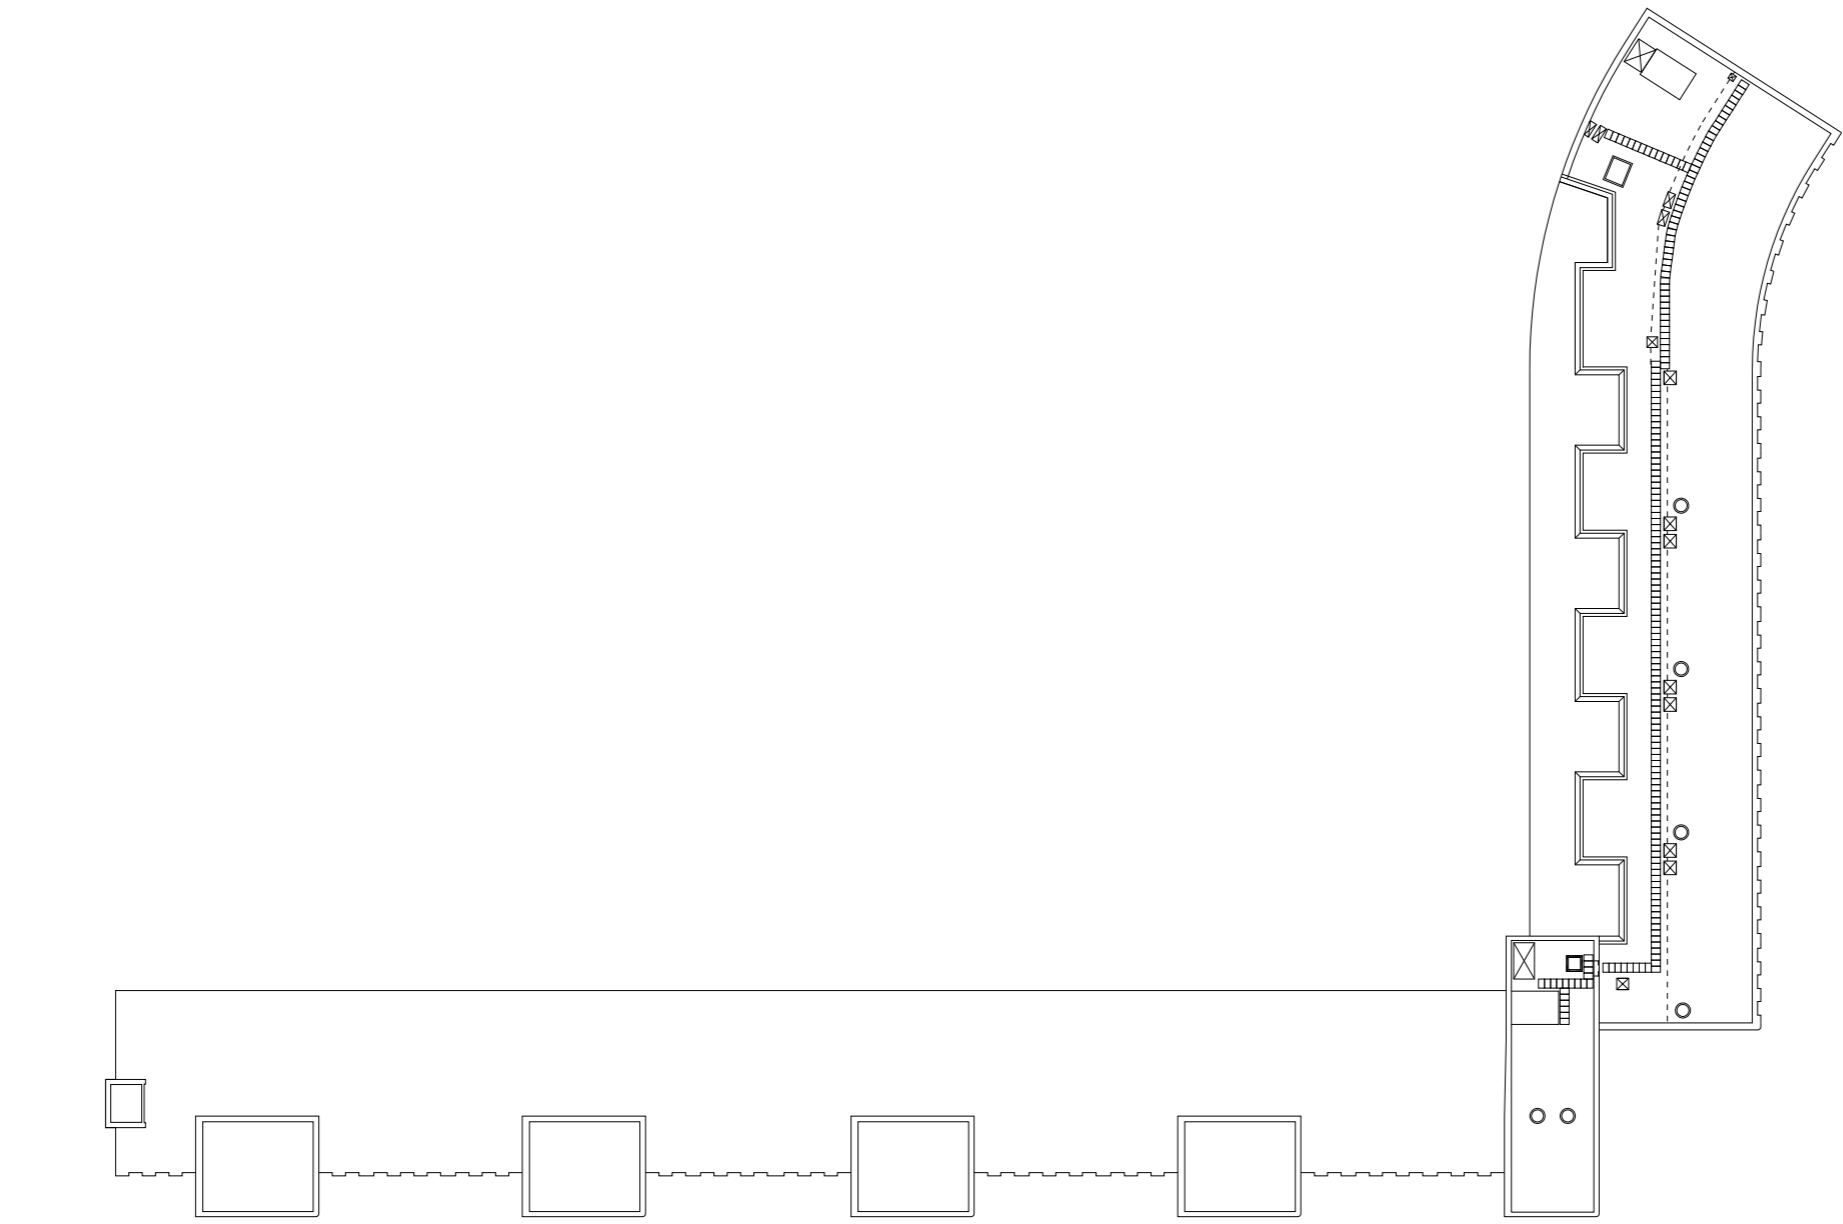


0 10 20


overzichtsplattegrond dak

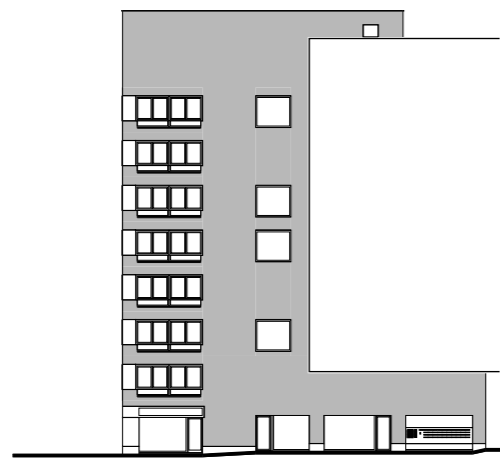


Gevel Hoofdweg

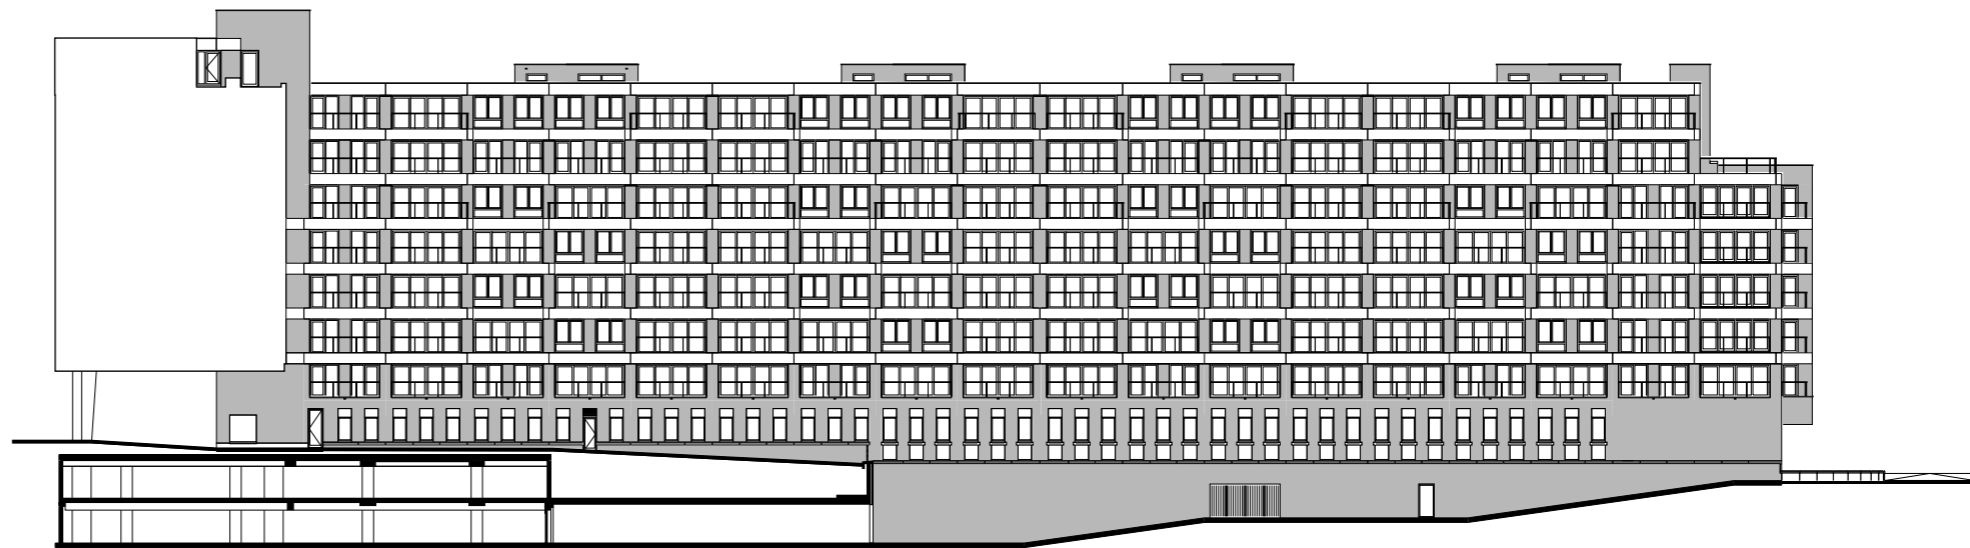

Gevel Bos en Lommerplantsoen

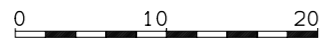


Gevels blok A

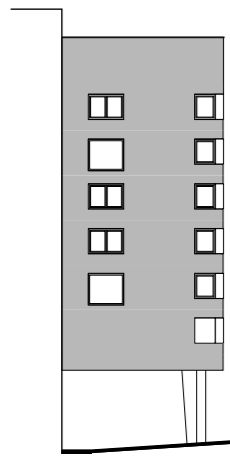


Kopgevel blok B




Gevel blok B Bos en Lommerweg

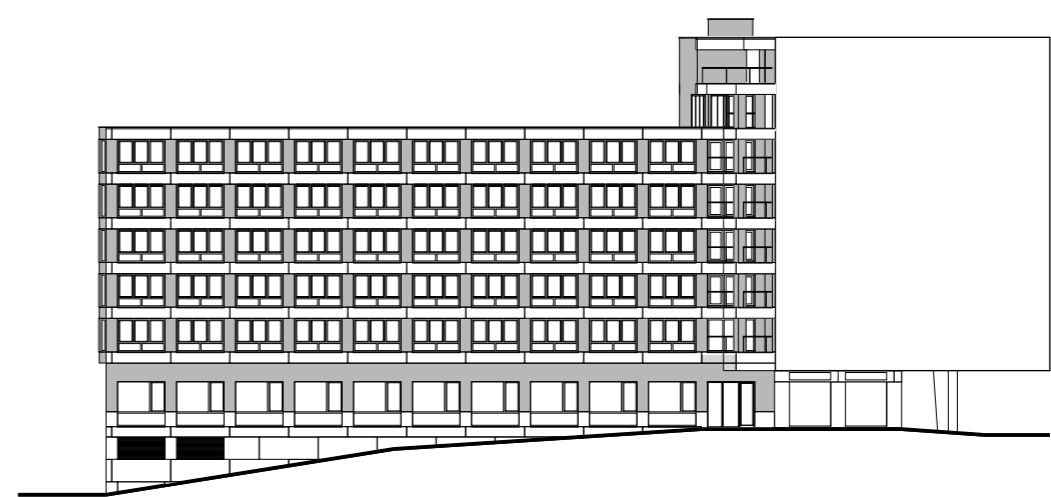

Gevel blok C Bos en Lommerplantsoen

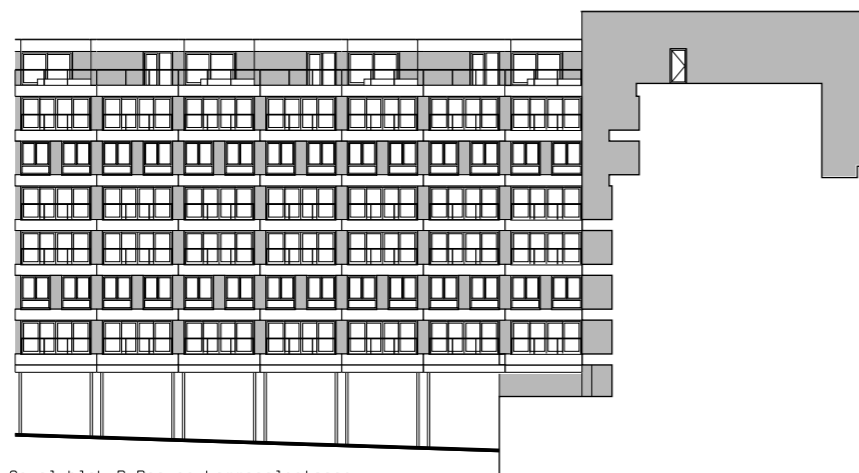


Gevel blok B Bos en Lommerplantsoen

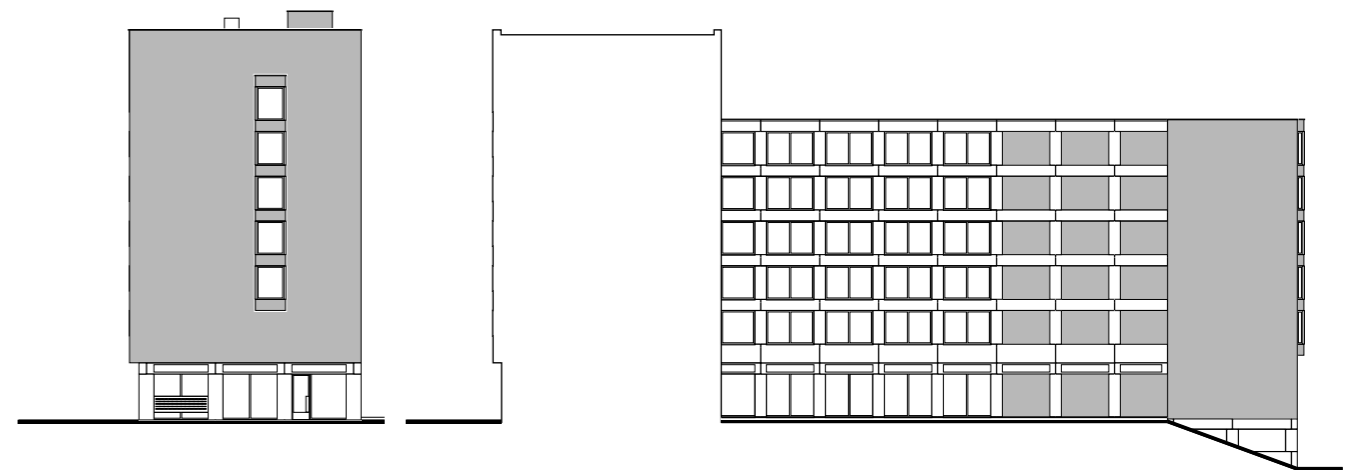

Kopgevel blok C

Gevel blok C, A10 zijde

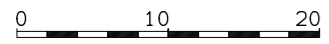

Gevels blok B en C