



de bomentuin

situatie 1:2000




de bomentuin

situatie 1:1000




0 5 10 20

de bomentuin blok A begane grond

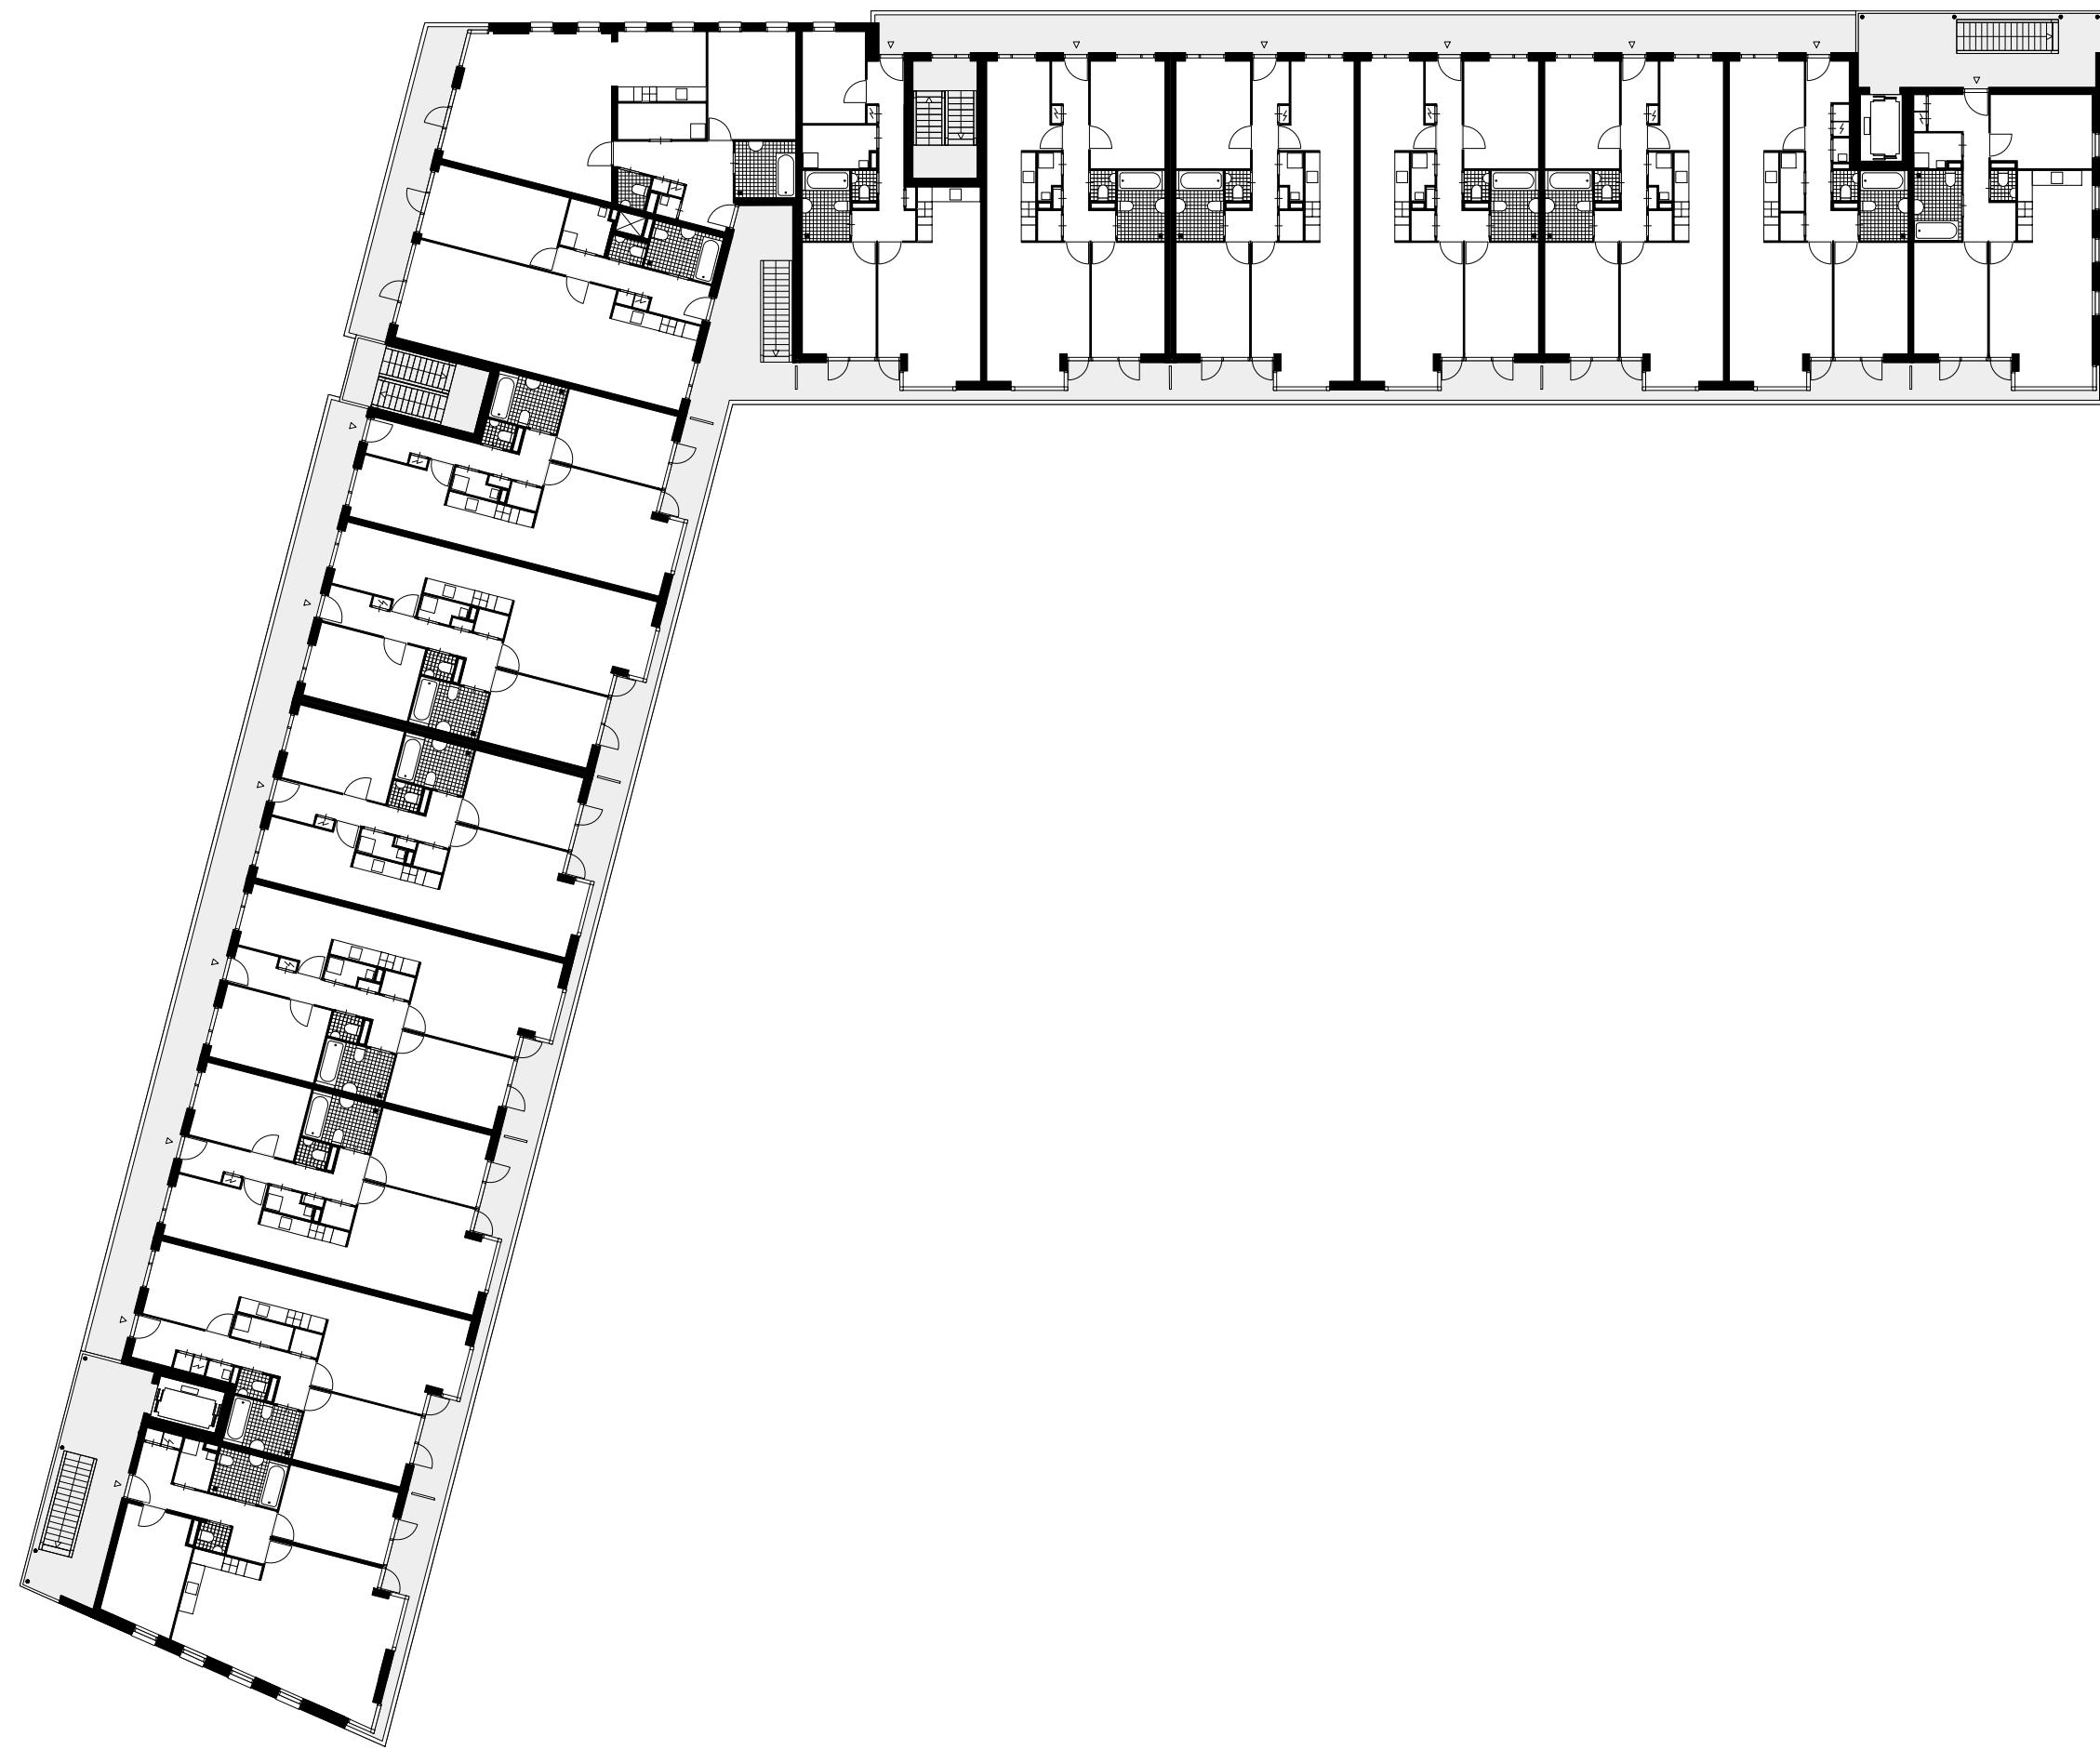


0 5 10 20

de bomentuin blok A verdieping 1 en 2

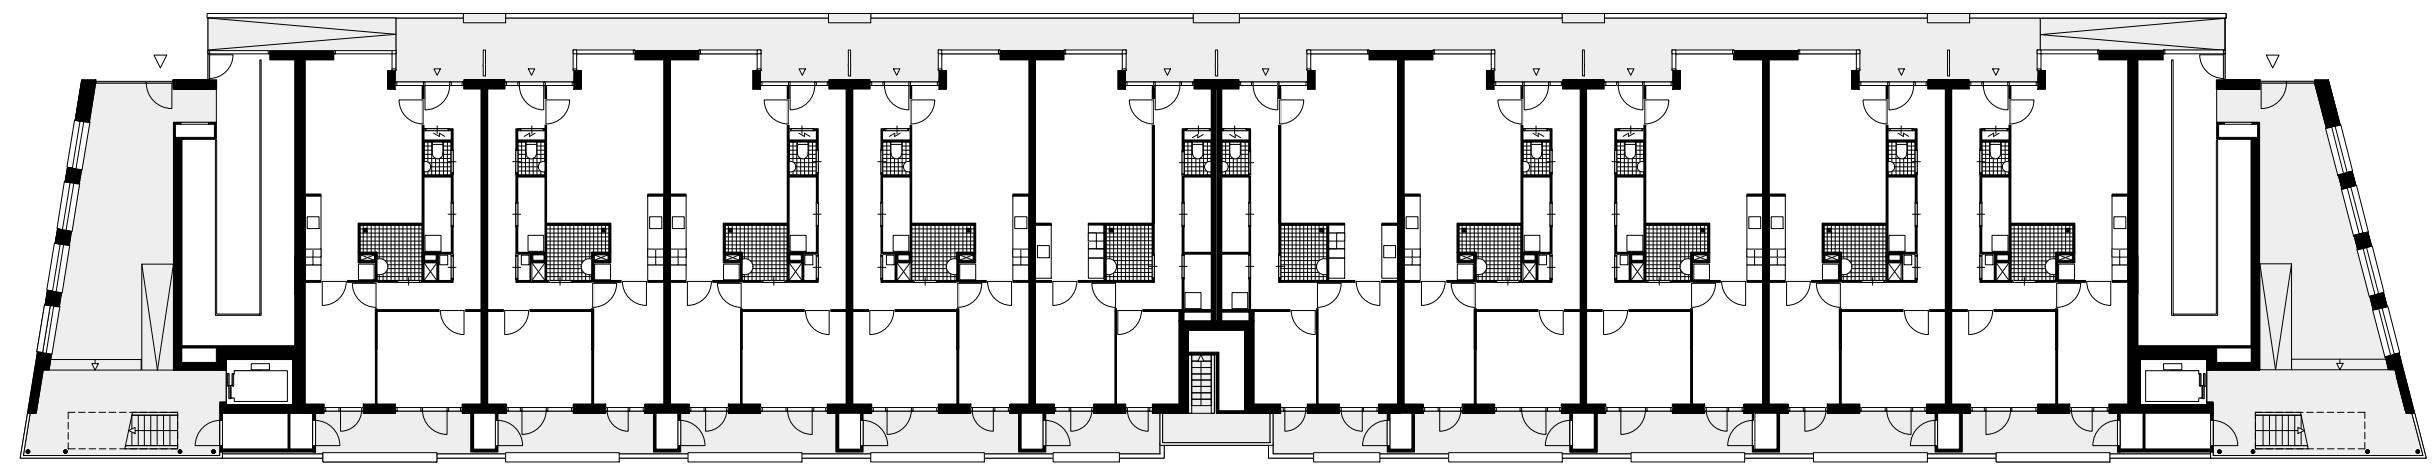


0 5 10 20

de bomentuin blok B begane grond

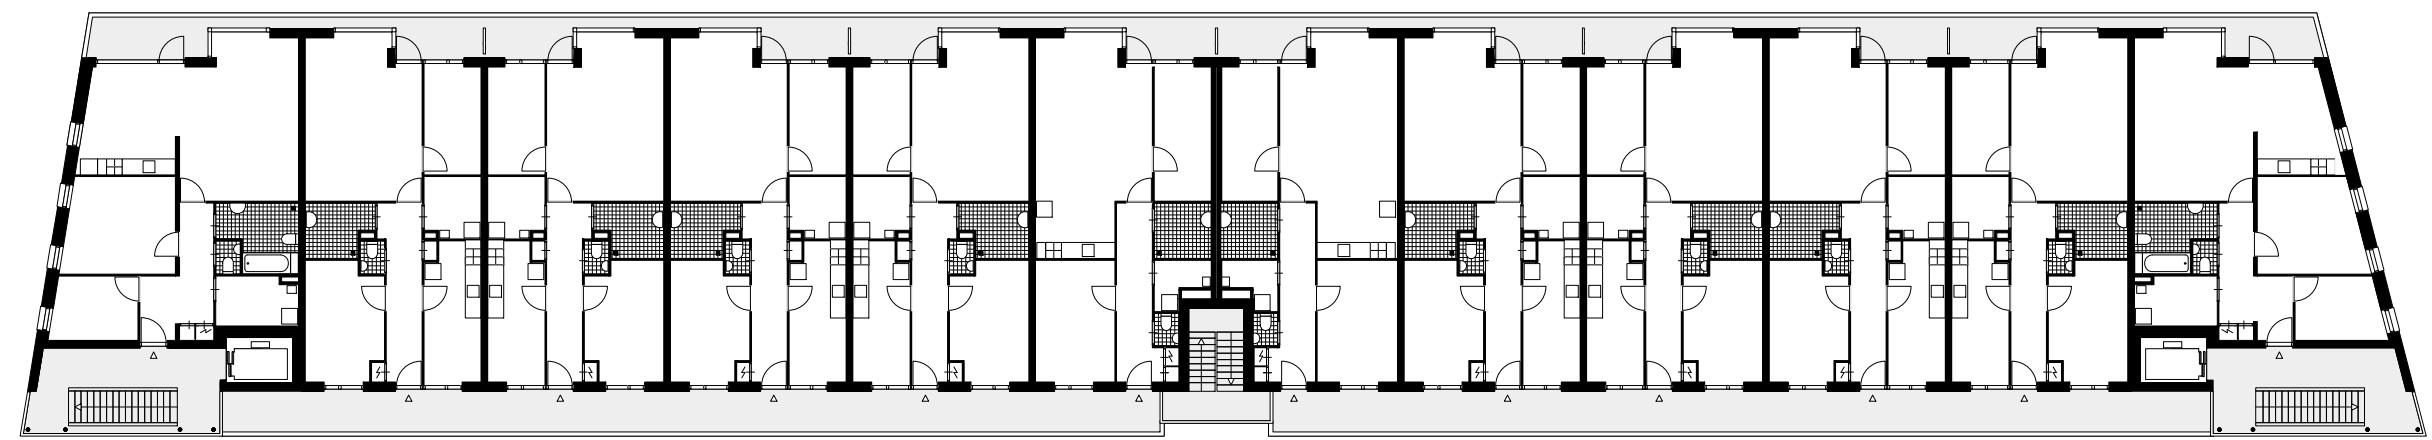

0 5 10 20


de bomentuin blok B verdieping 1

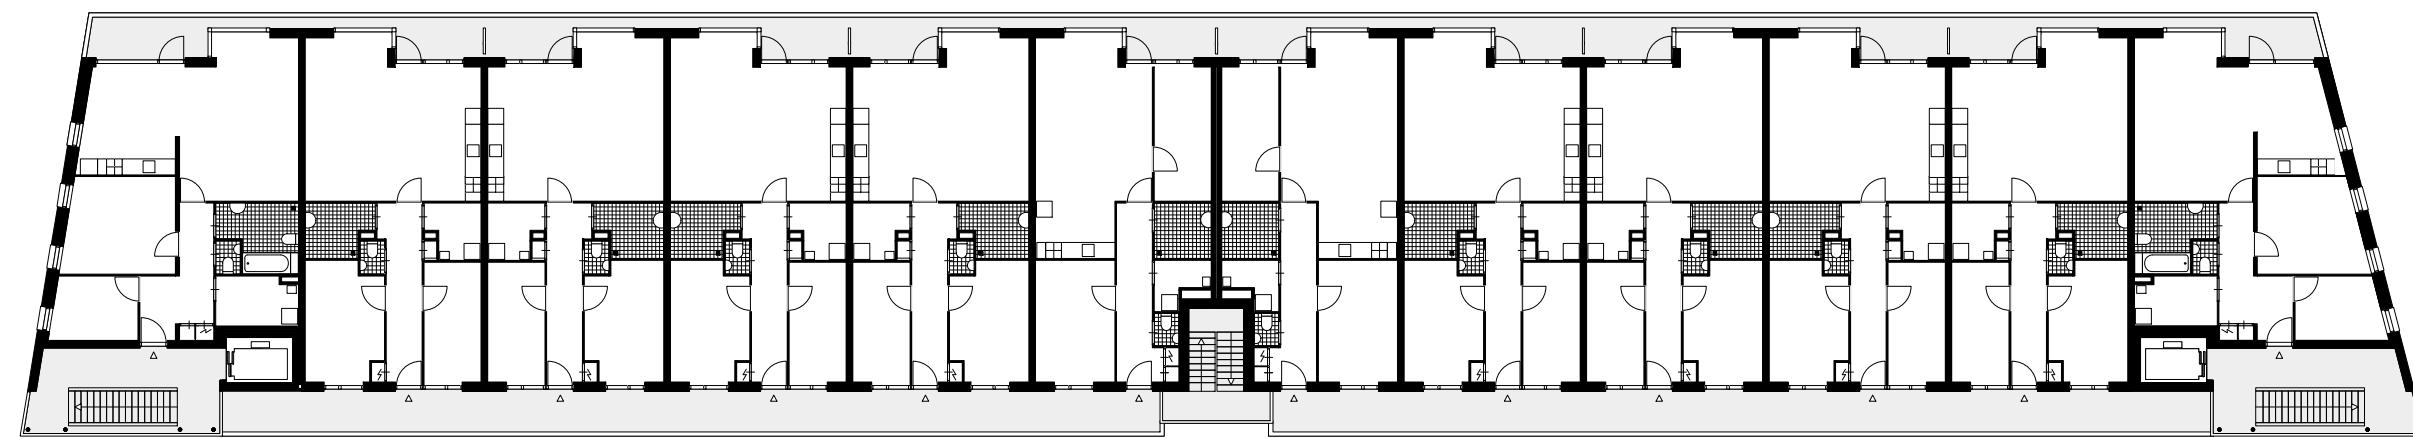


0 5 10 20

de bomentuin blok B verdieping 2


standaard plattegronden blok A

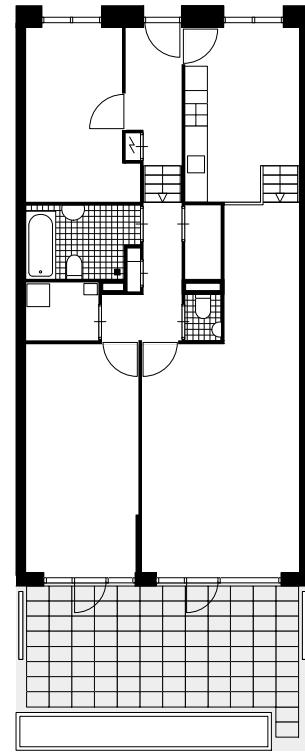


type A1
begane grond

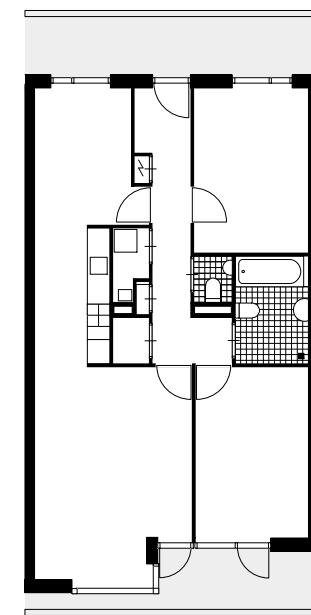


type A2
verdiepingen

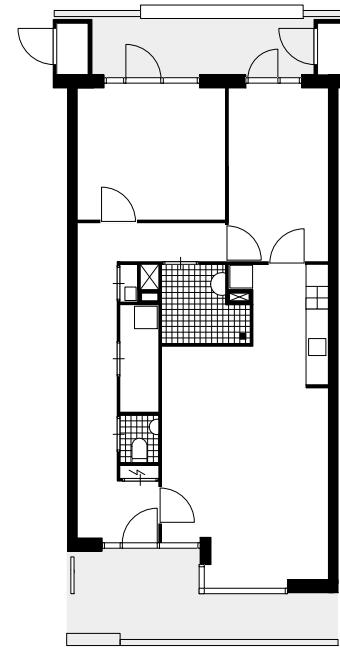

type B1
begane grond

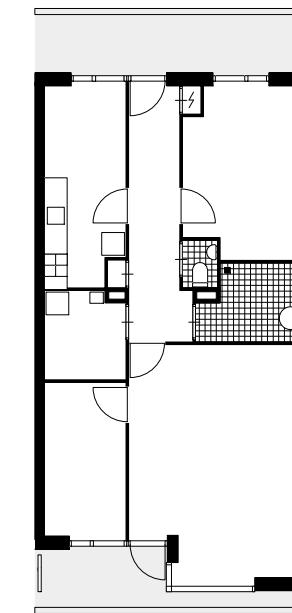

type B2
eerste verdieping

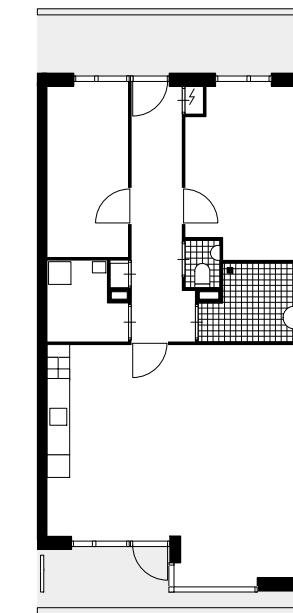

type B3
tweede verdieping