





hof van odsorp, bouwdelan a2 / b3 / c2


PIETER CALANDLAAN

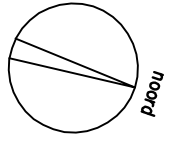

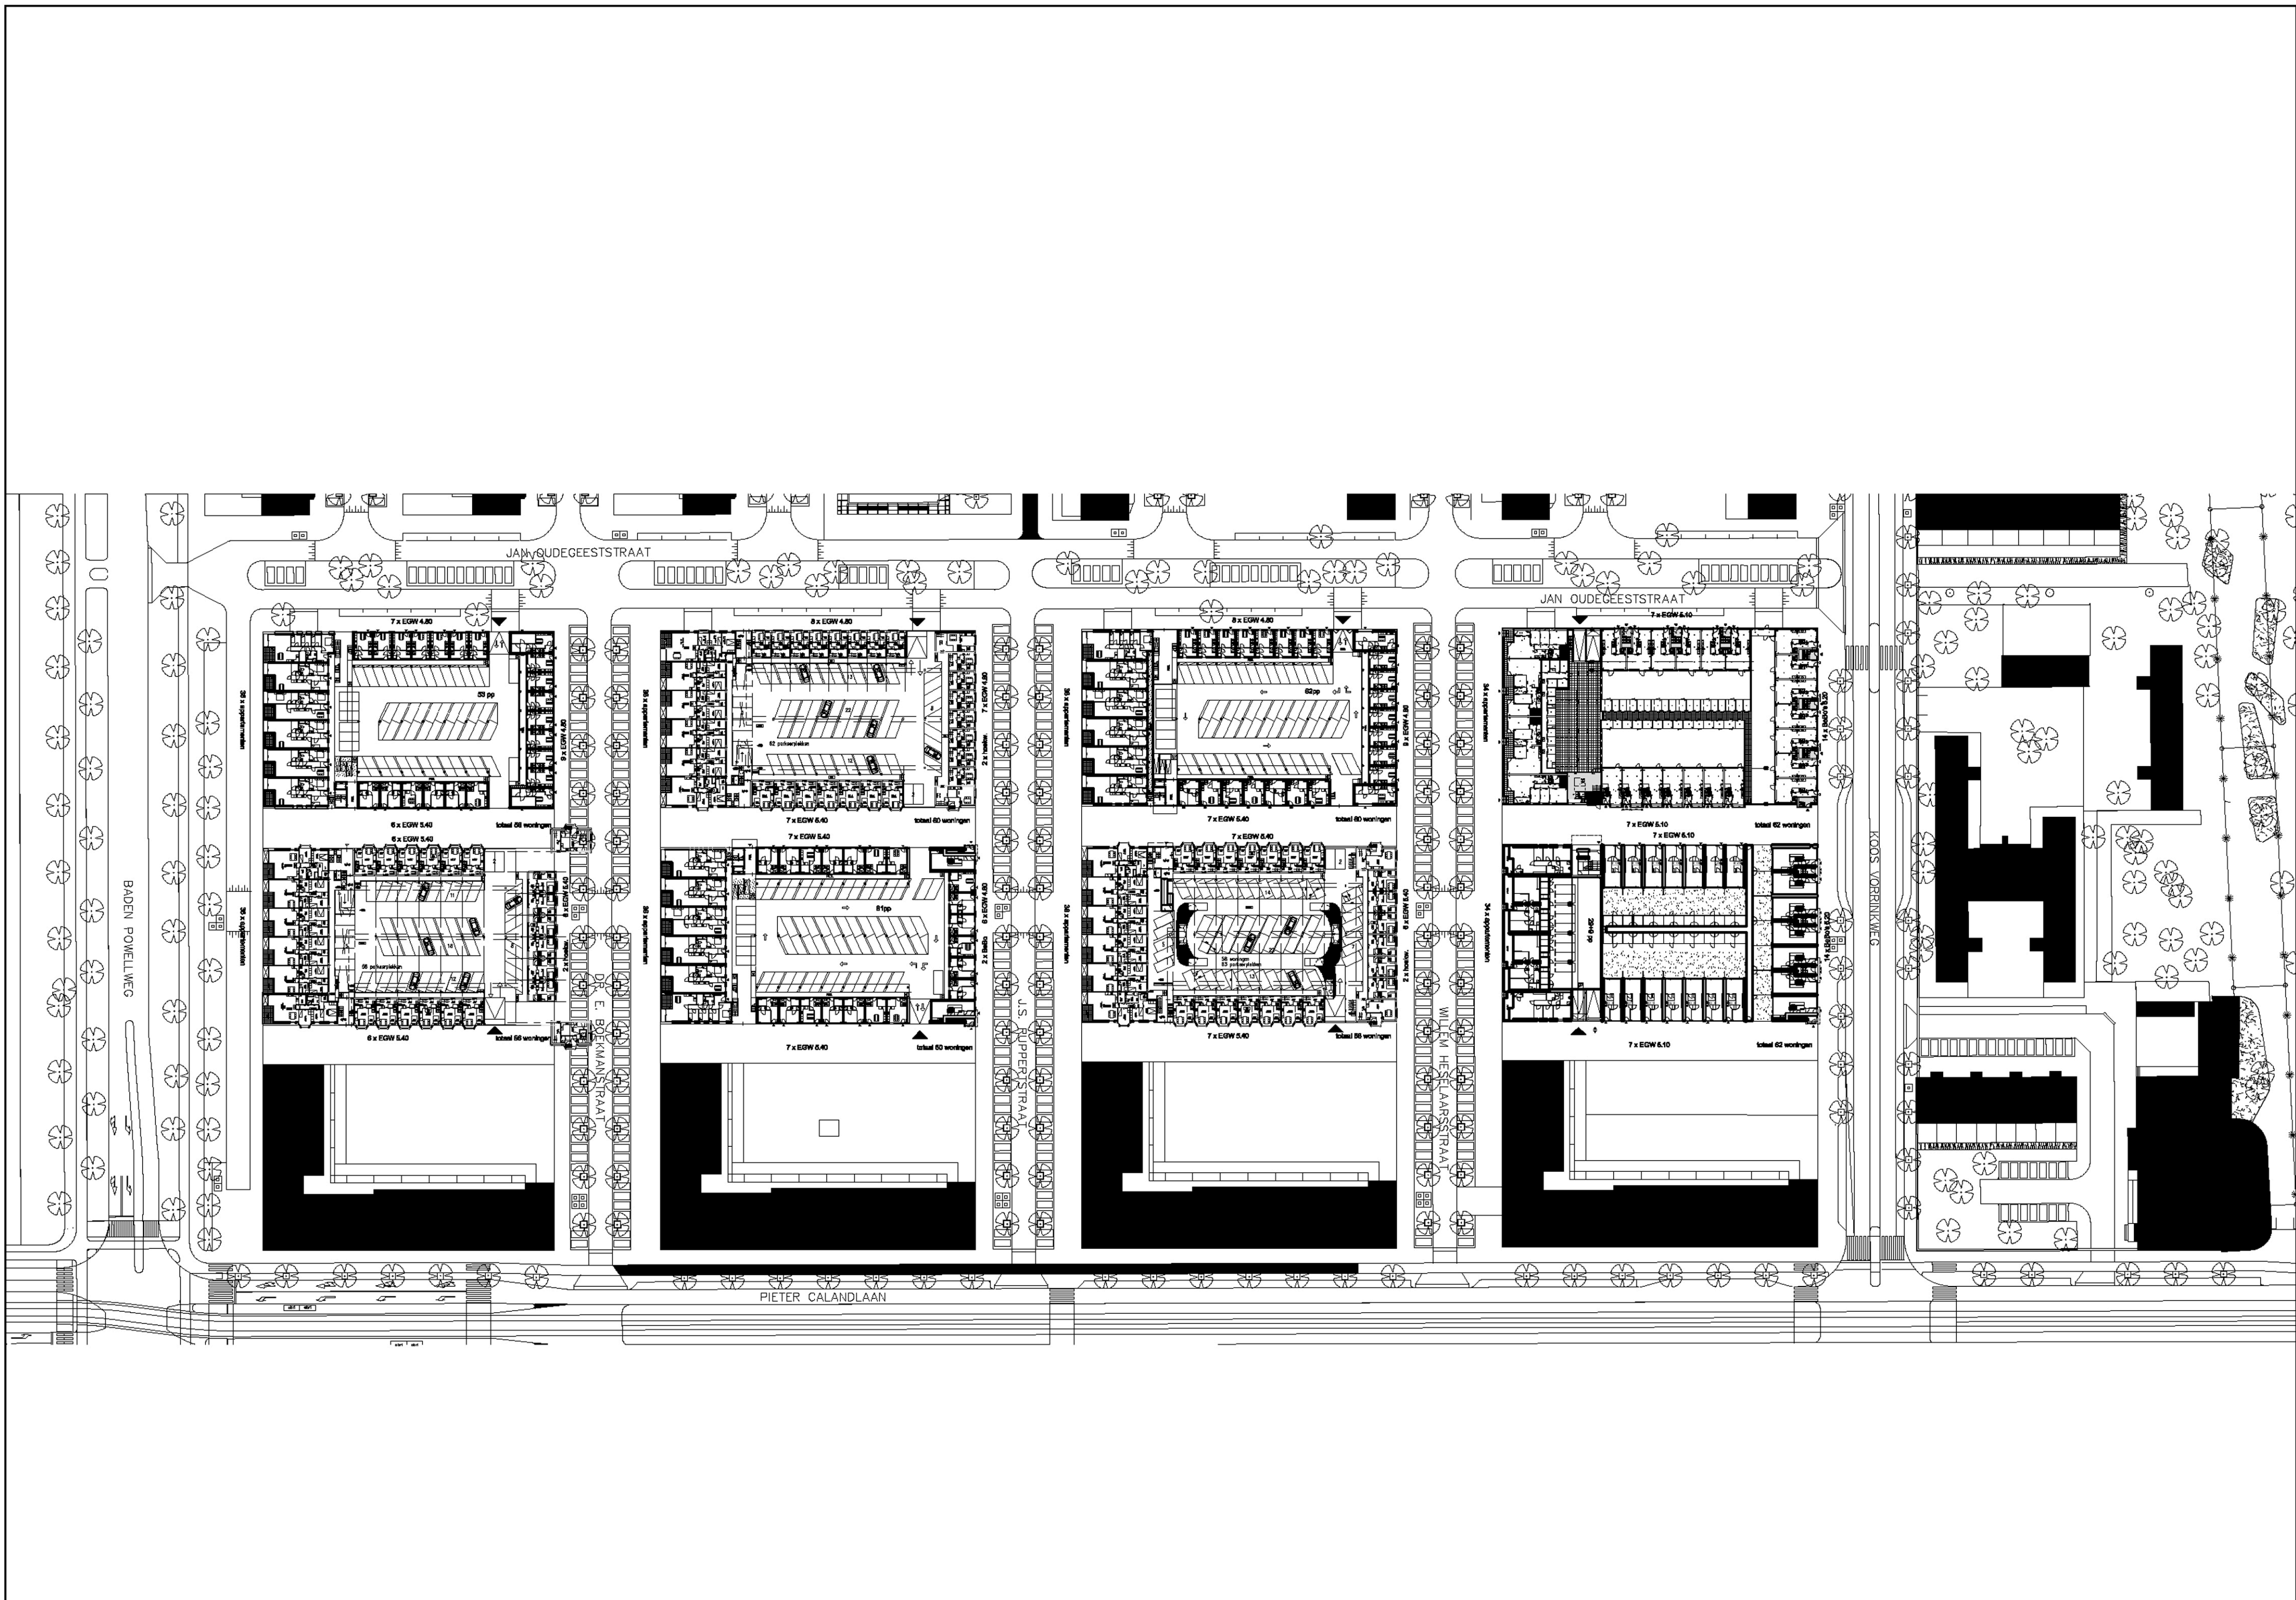



02 Bagaine grond

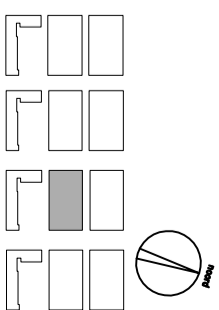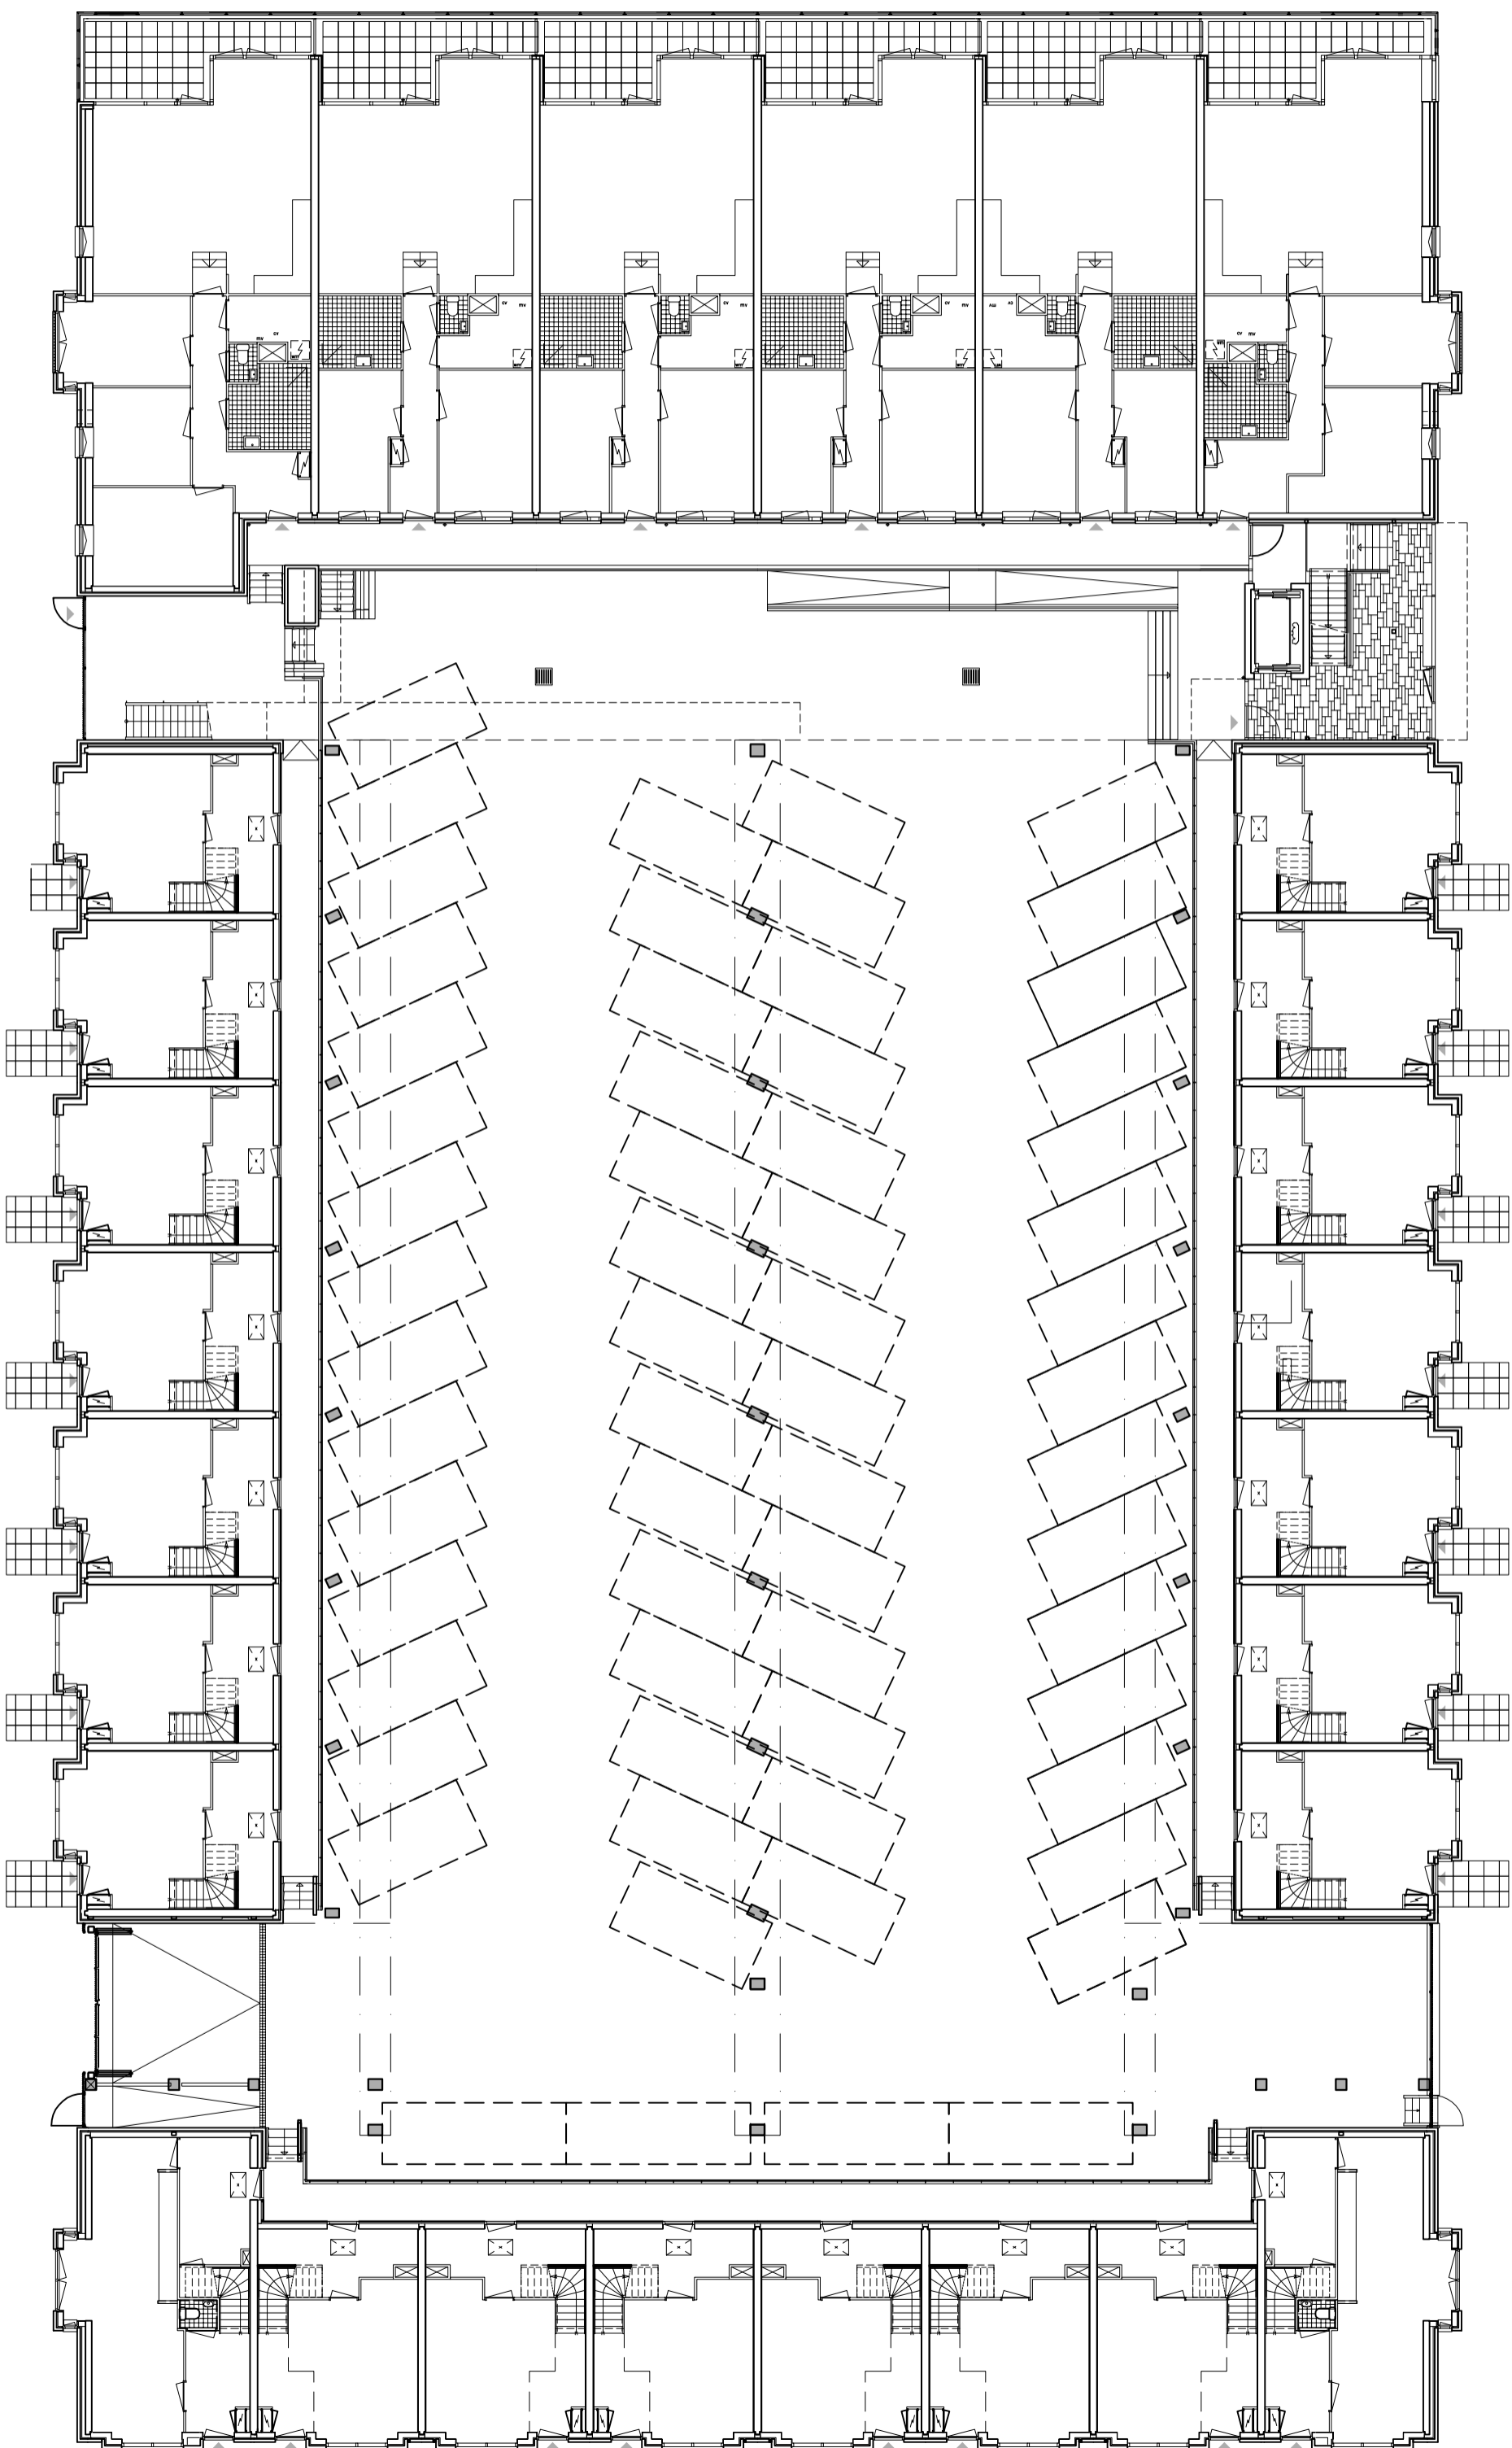

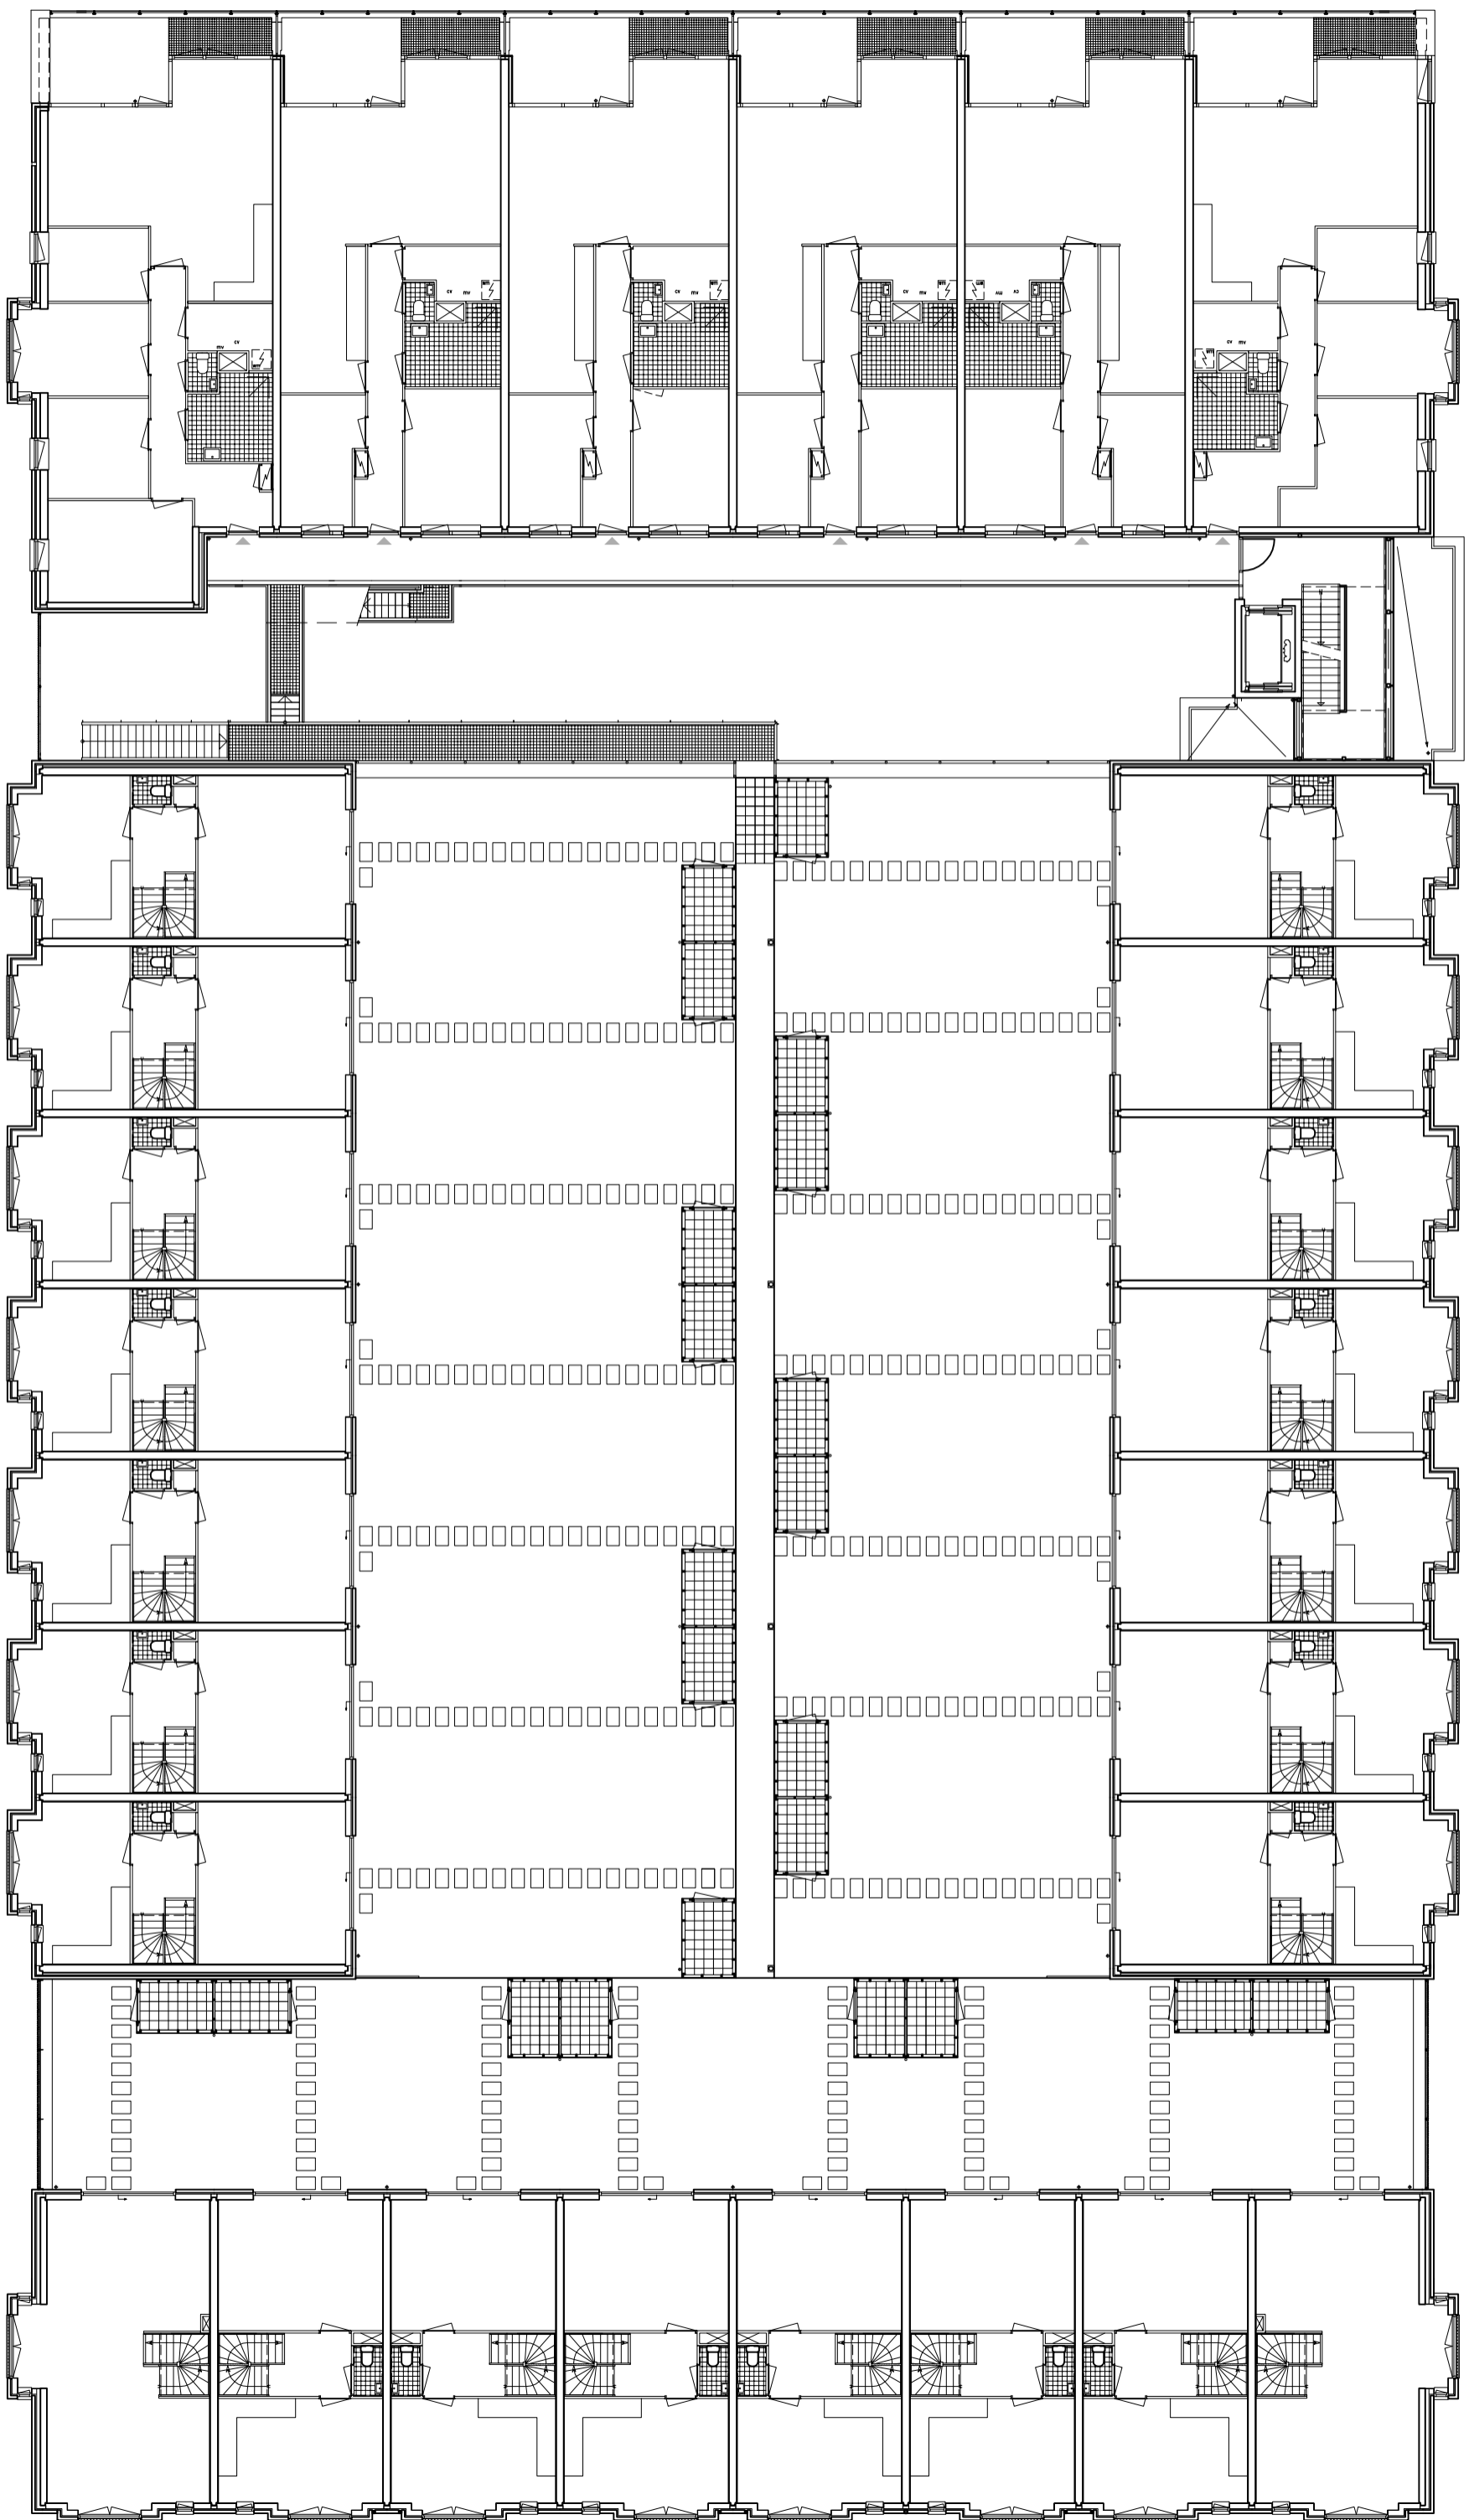


012 eerste verdieping

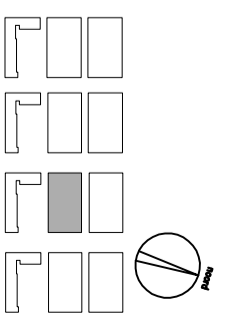

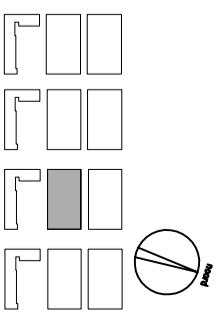

02 Langsdorsnede

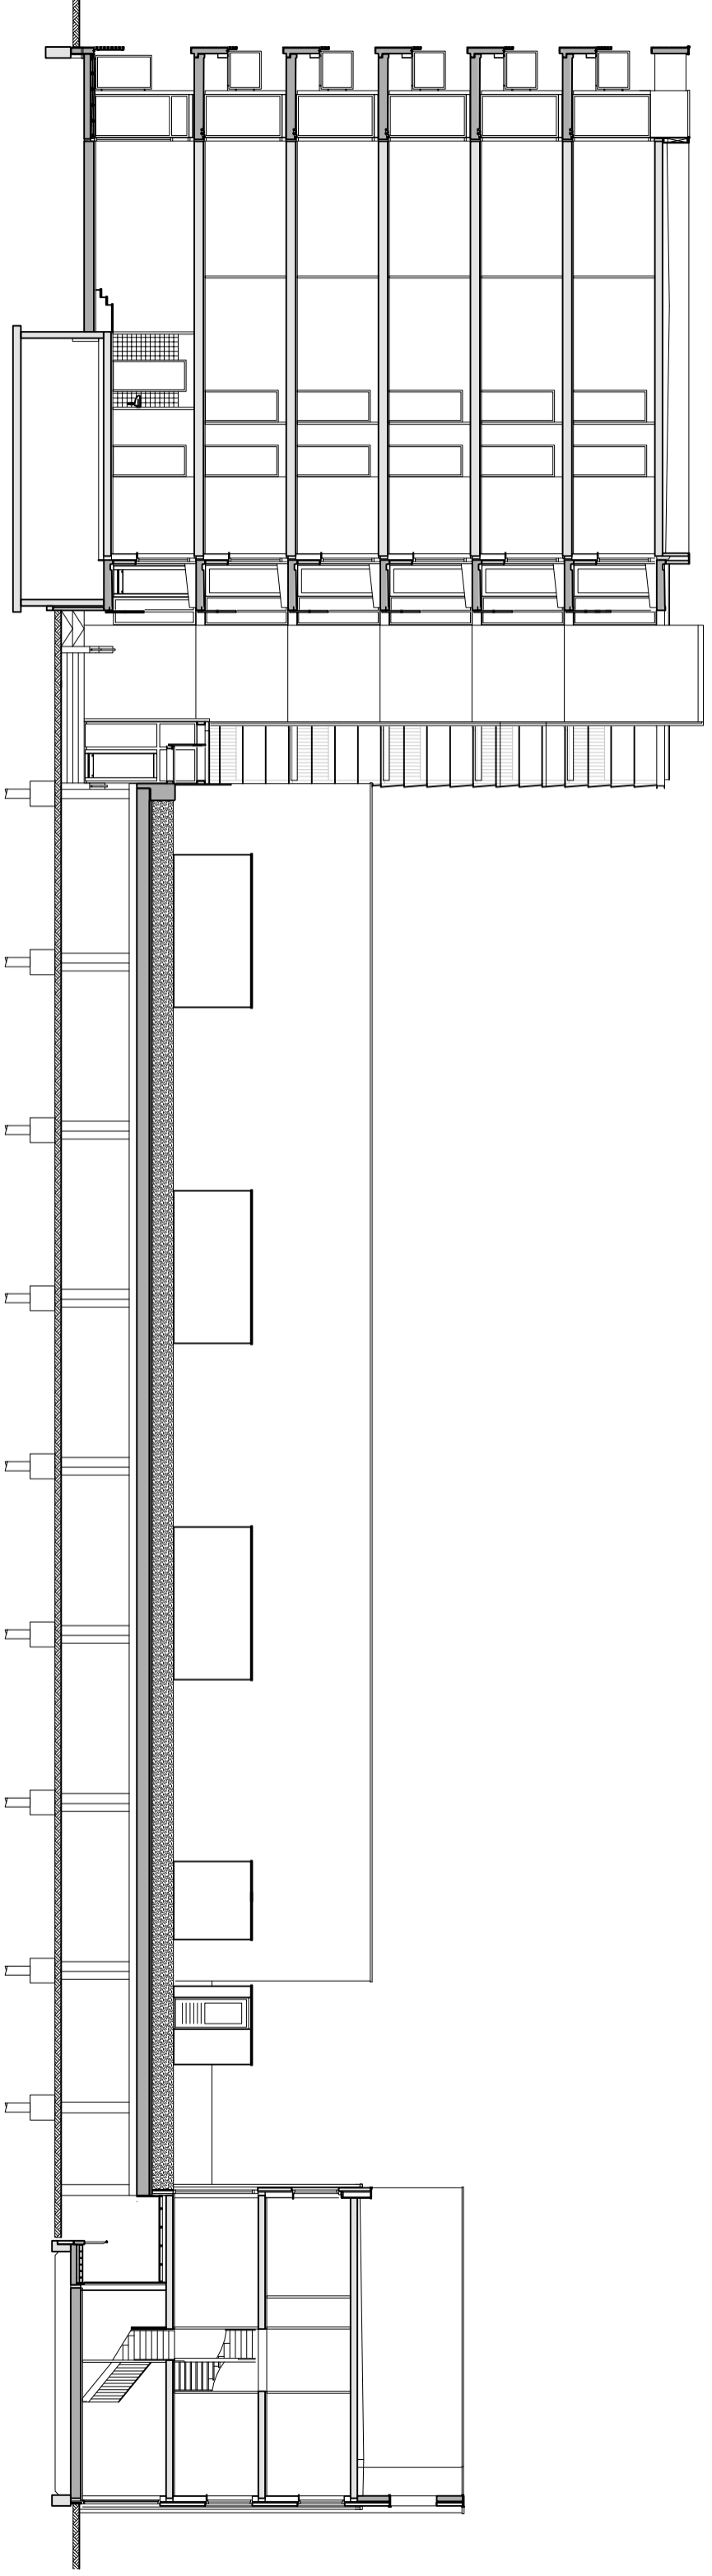

c12 b3 c2 basis- en hoekappartementen begane grond, drielaagse eengezinswoning met verhoogde tuin, vierlaagse hoekwoning met verhoogde tuin

