

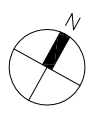
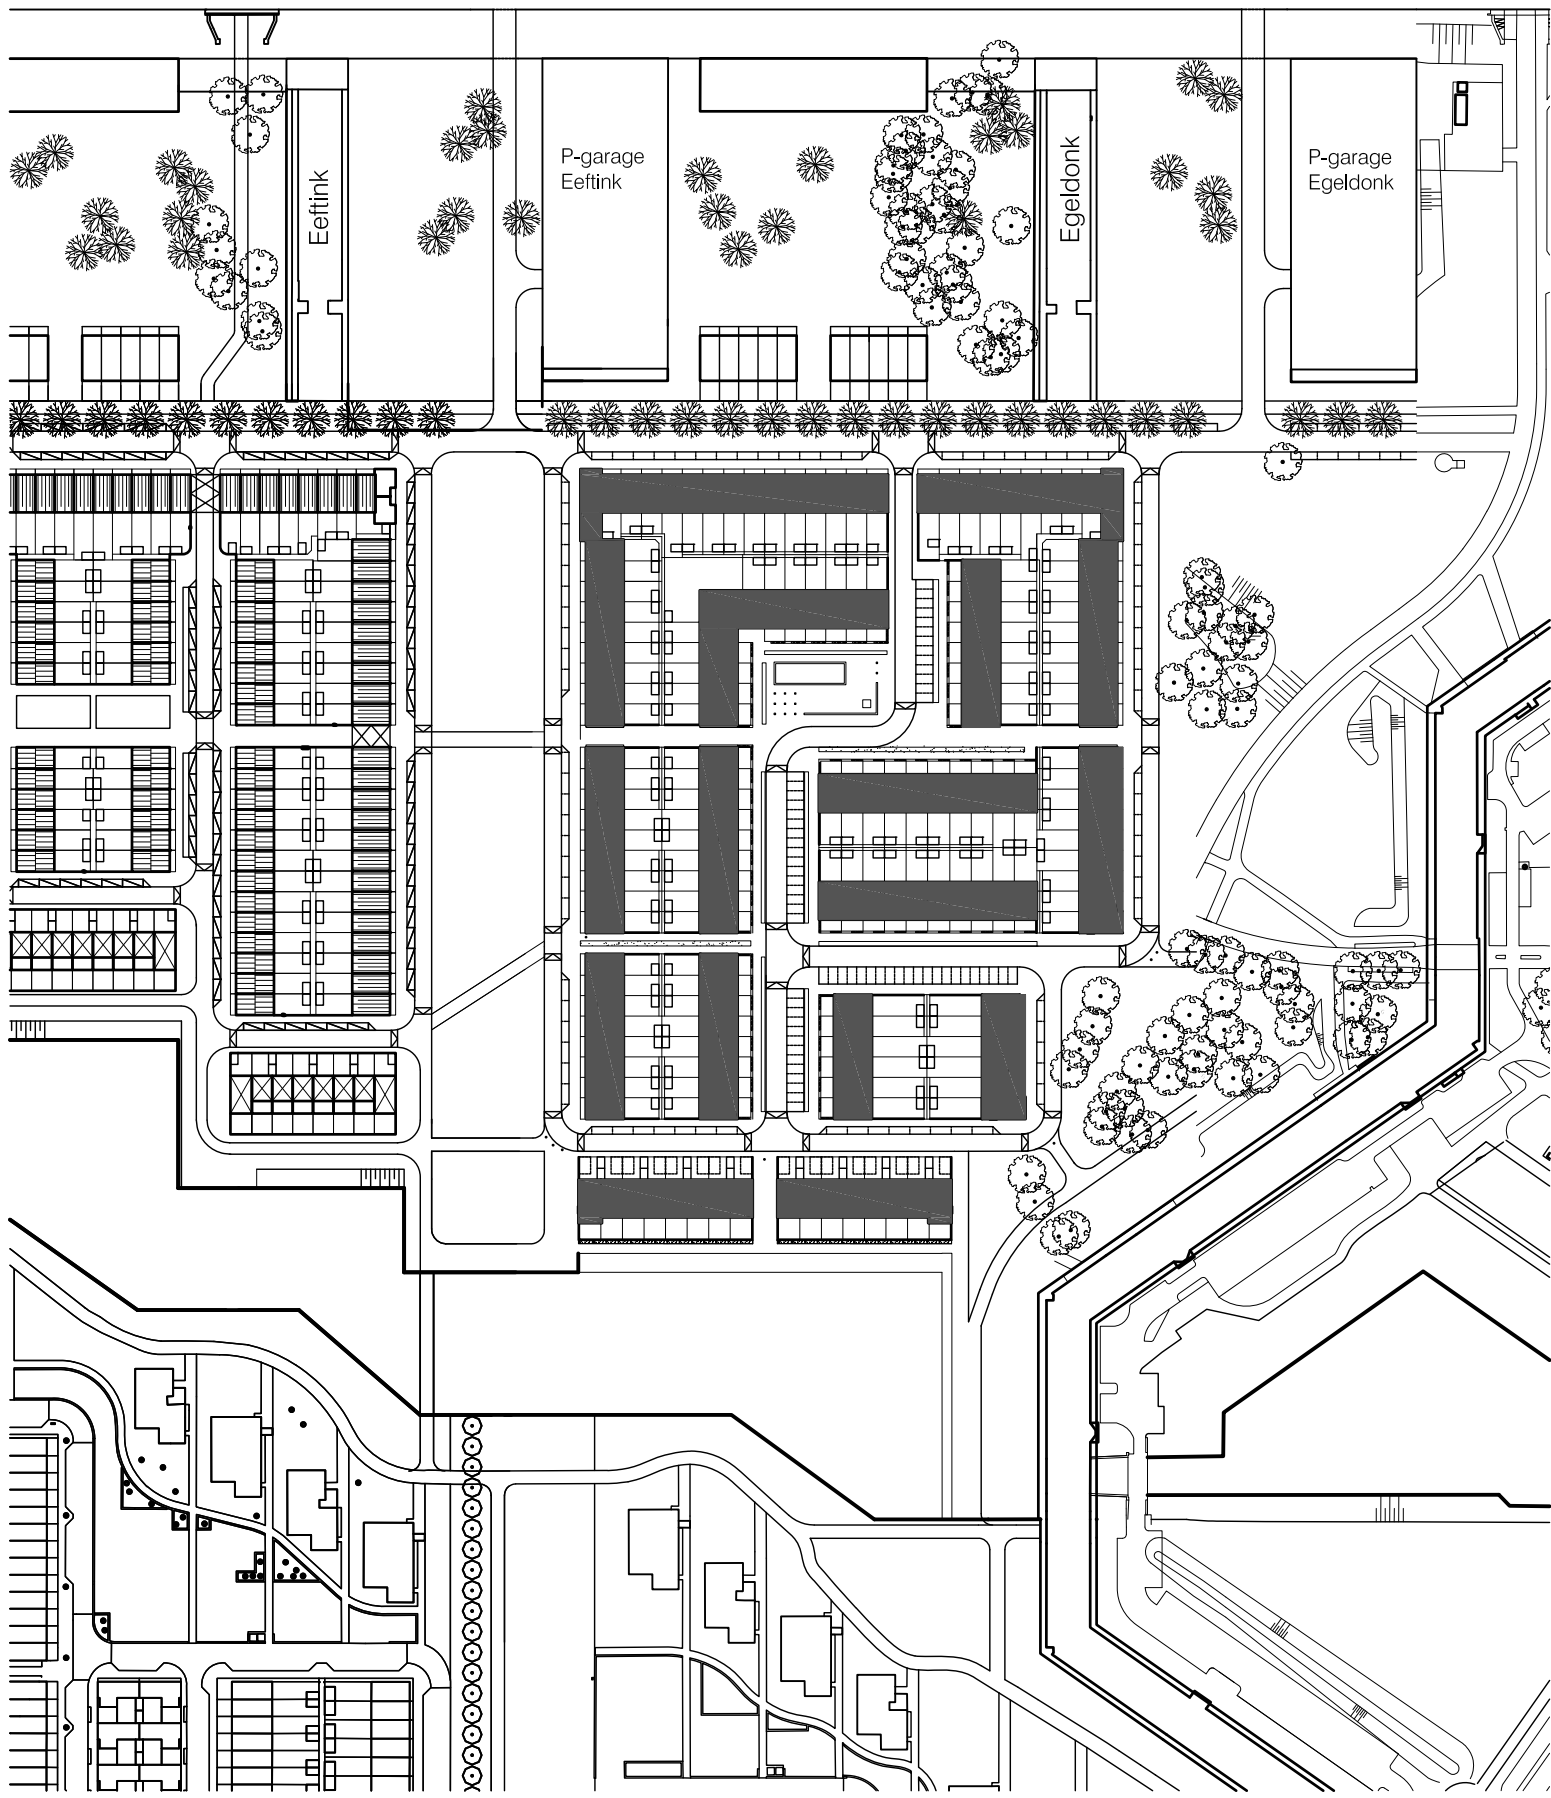


Daalwijkdreef

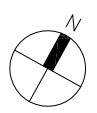


1:2000

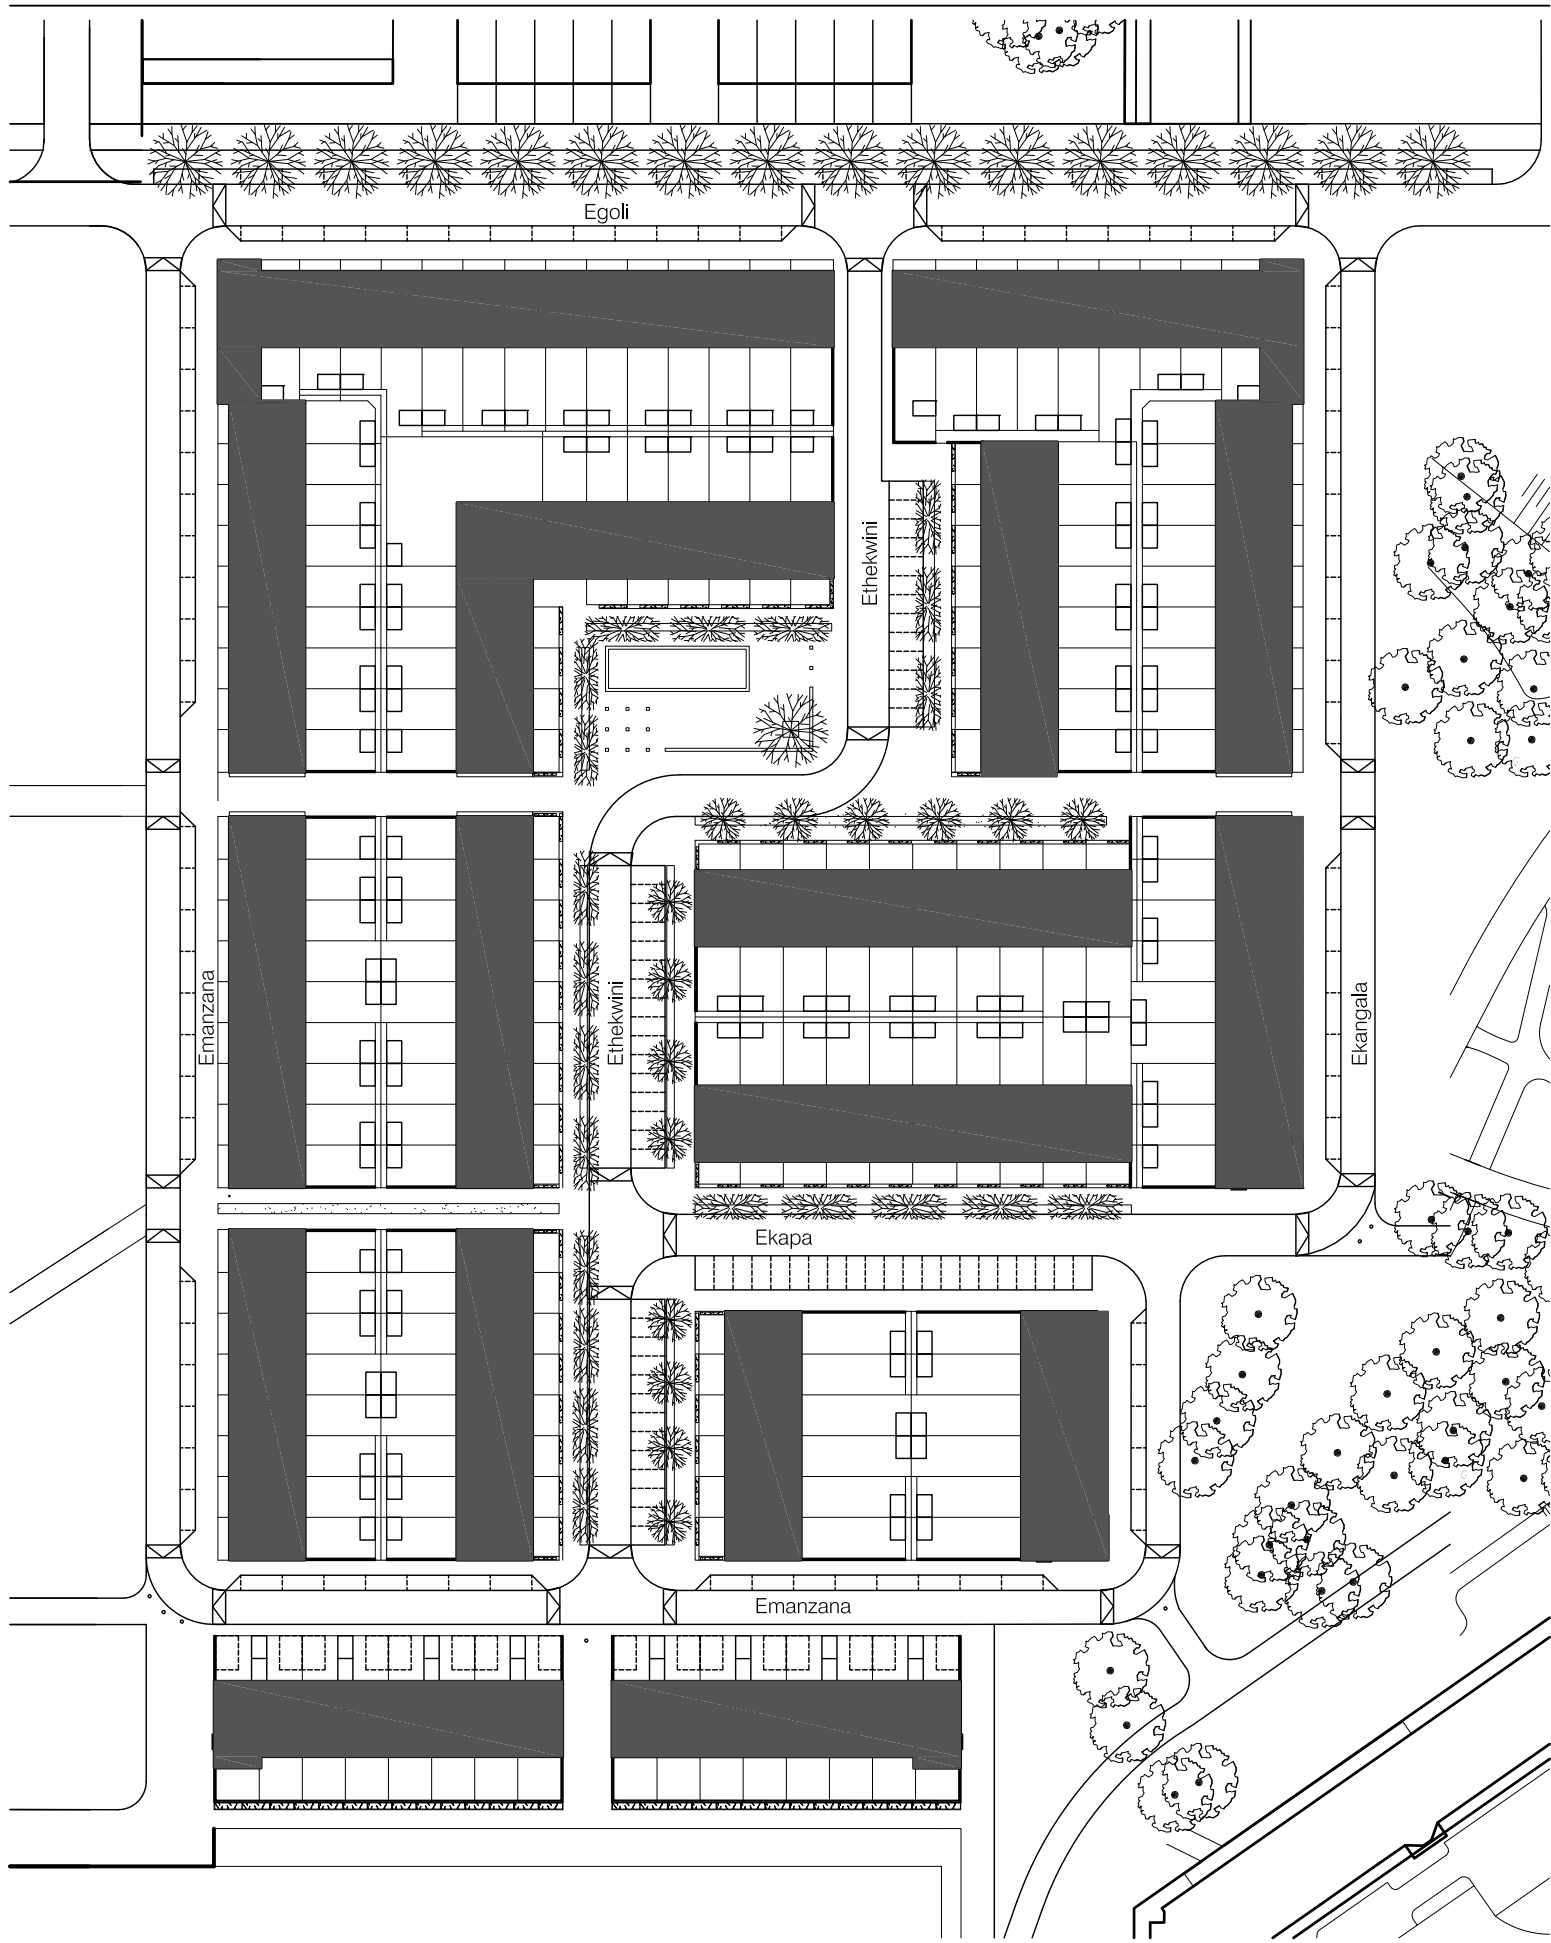


0 25m

1:1000


TYPE A

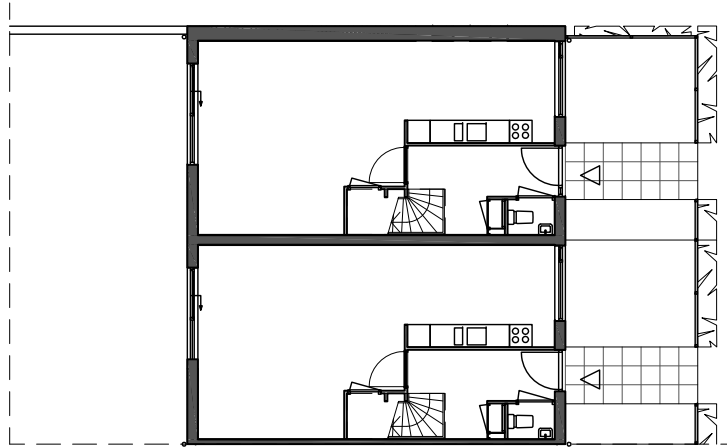

begane grond

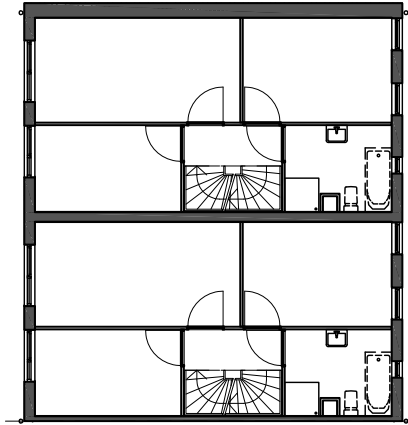


1e verdieping

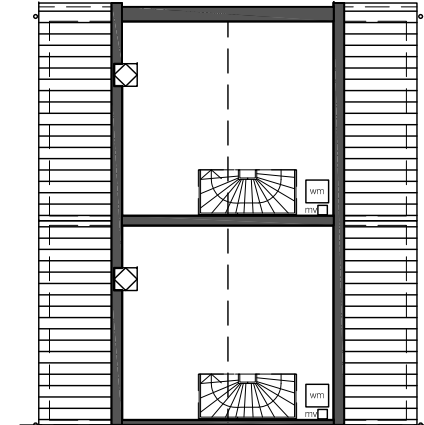


zolder


TYPE E

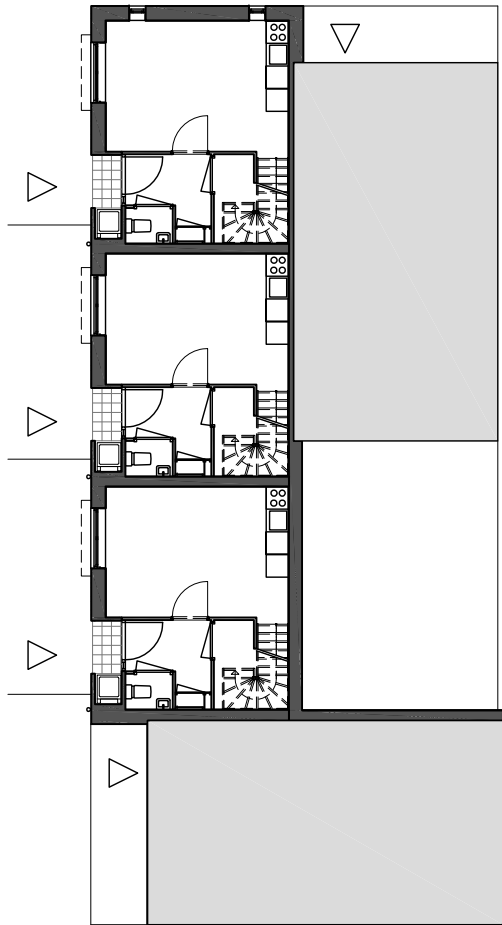


begane grond

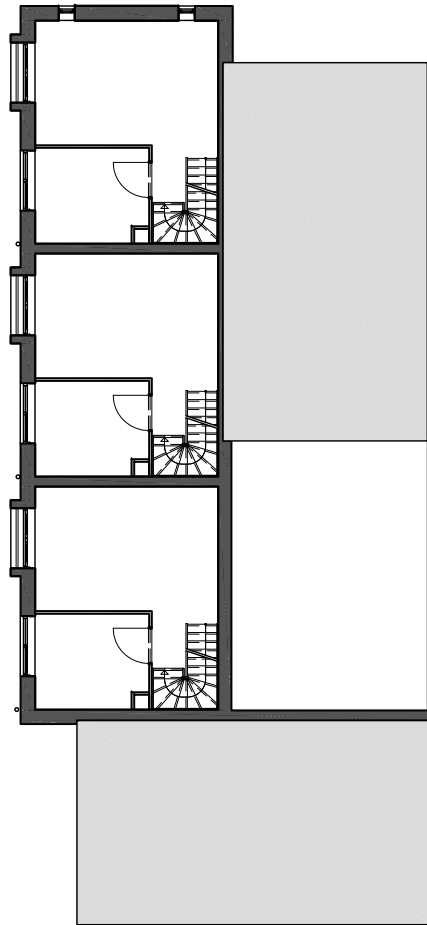

1e verdieping

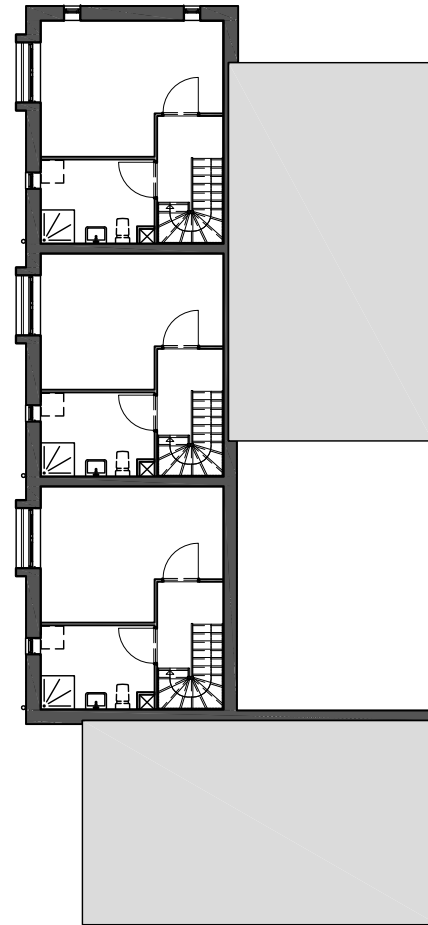

2e verdieping

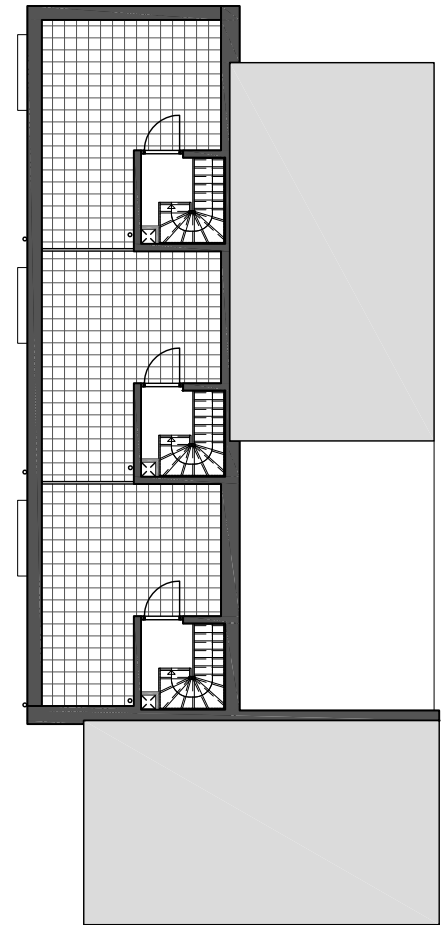

opbouw en dakterras