



SITUATIE
SCHAAL 1: 2000


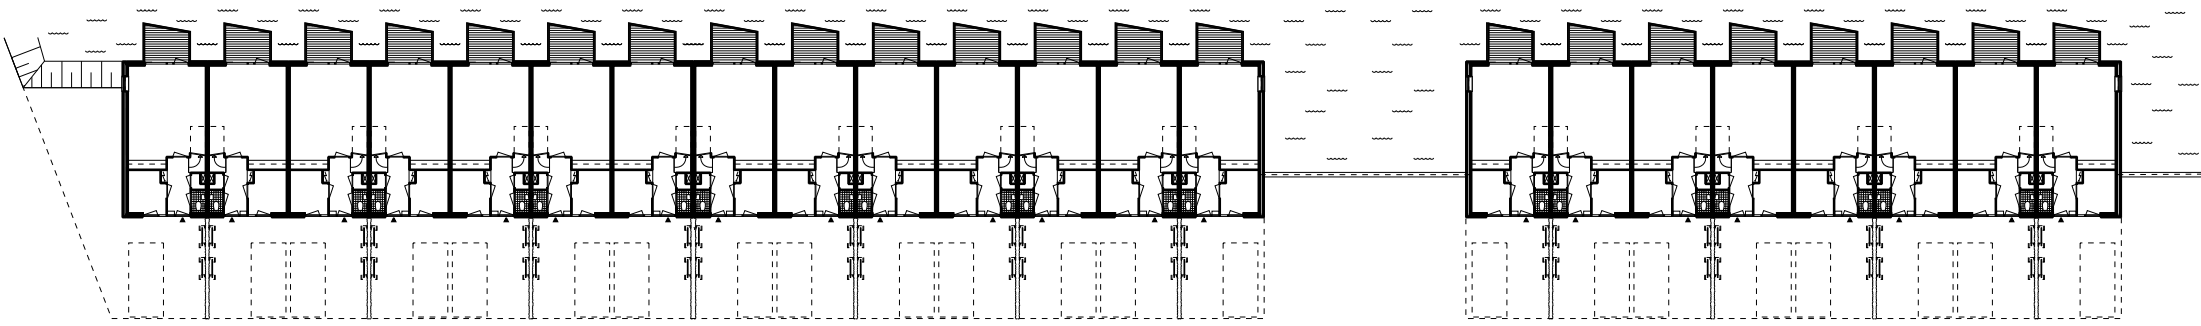


BEGANE GROND
SCHAAL 1: 500
0m 5m 10m

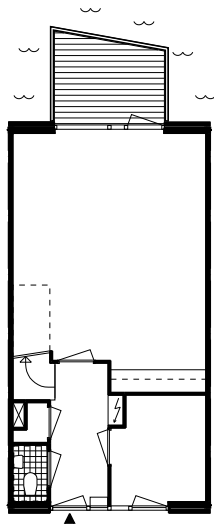



BEGANE GROND

SCHAAL 1: 200

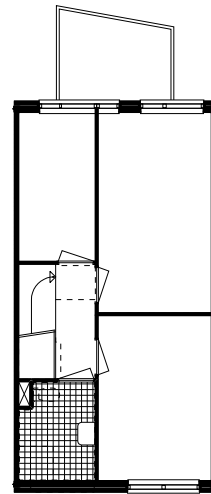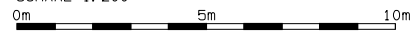

1E VERDIEPING

SCHAAL 1: 200

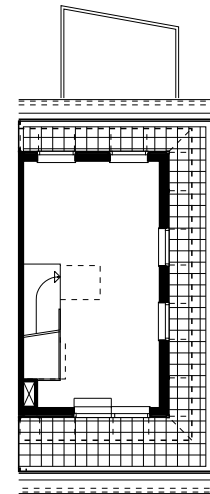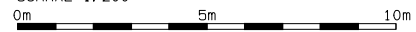

2E VERDIEPING (optie)

SCHAAL 1: 200

