




Herengracht




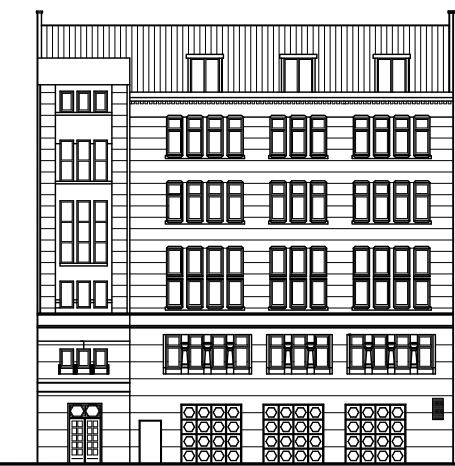


Grachtgevel




Achtergevel

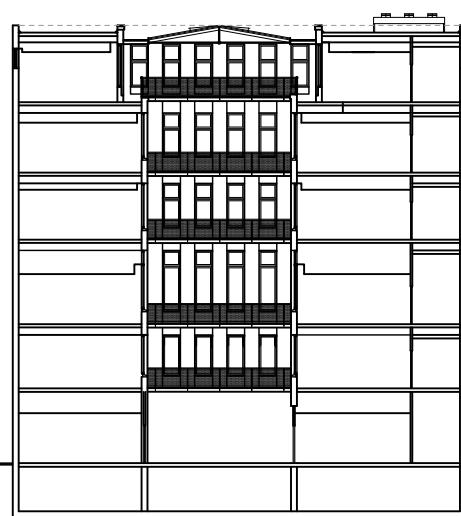


Dwarsdoorsnede

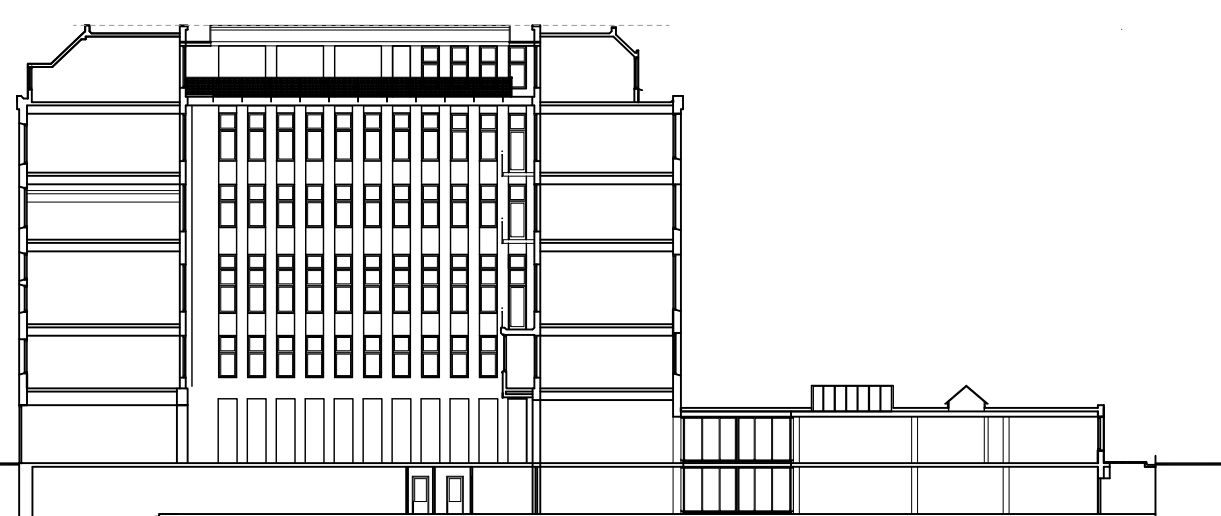


Langsdoorsnede

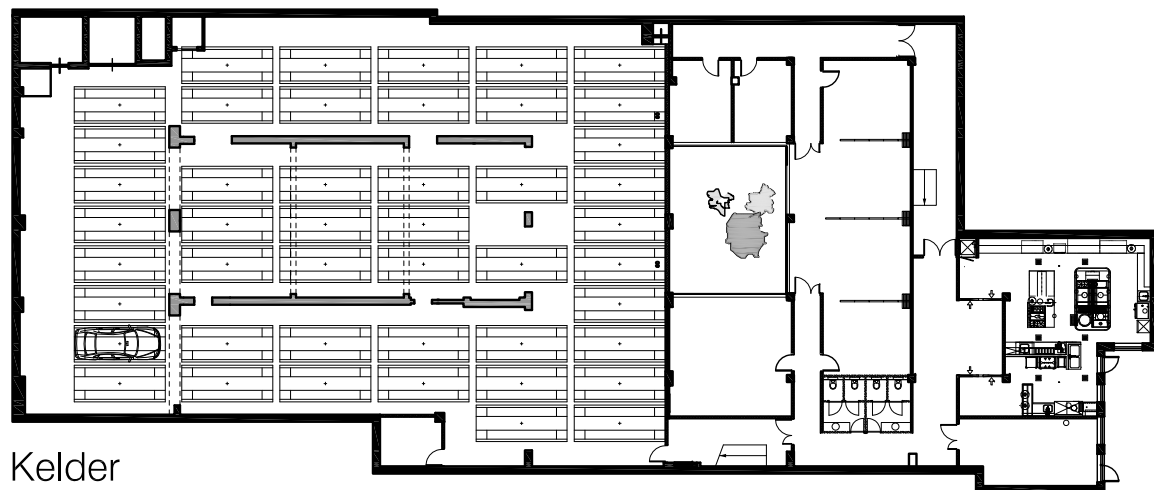


Kelder

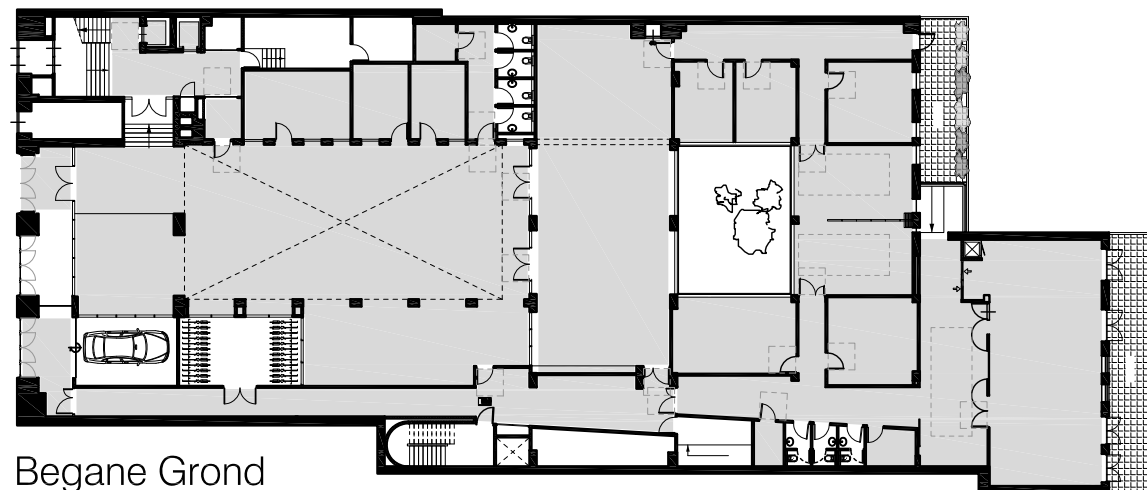


Begane Grond

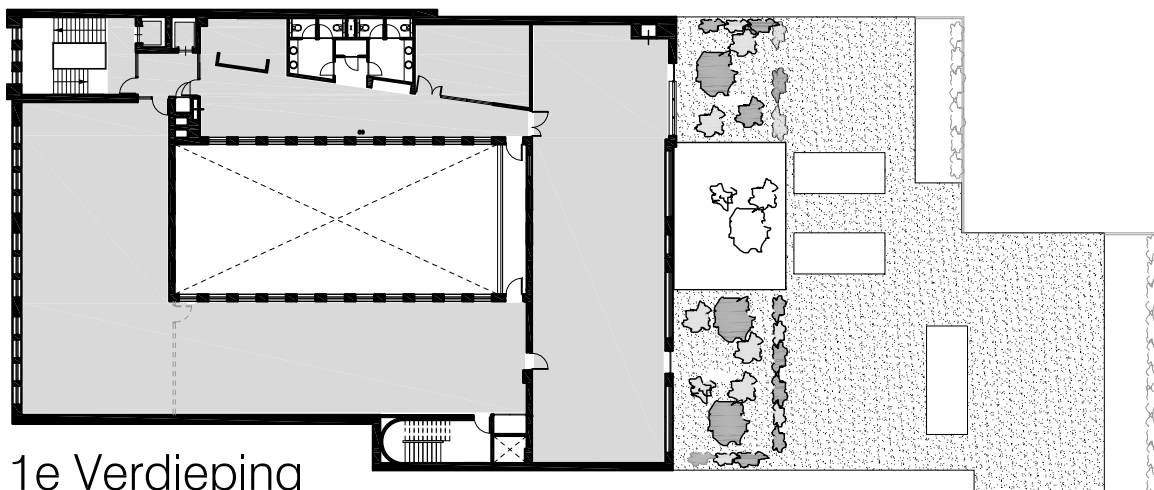


1e Verdieping

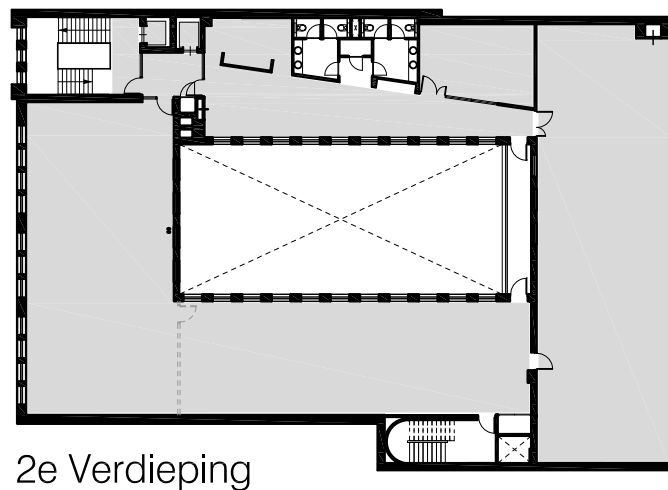


2e Verdieping

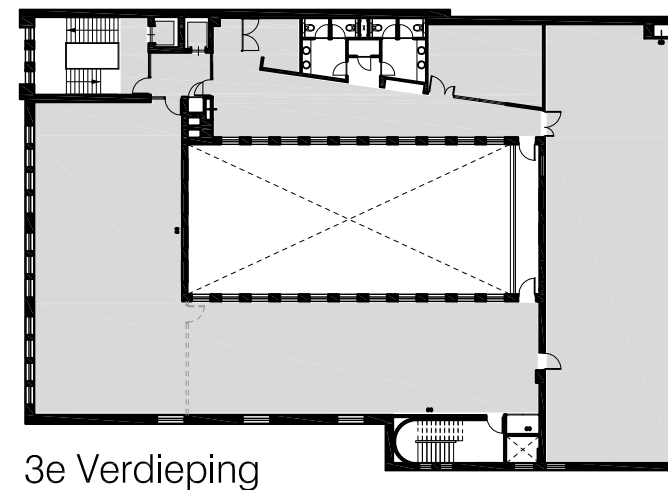


3e Verdieping

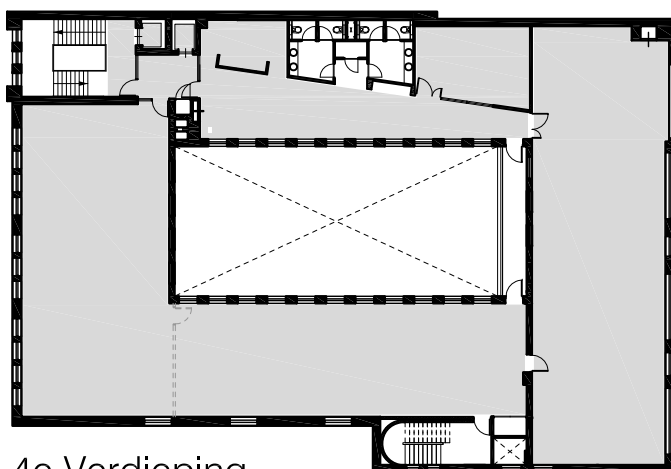


4e Verdieping

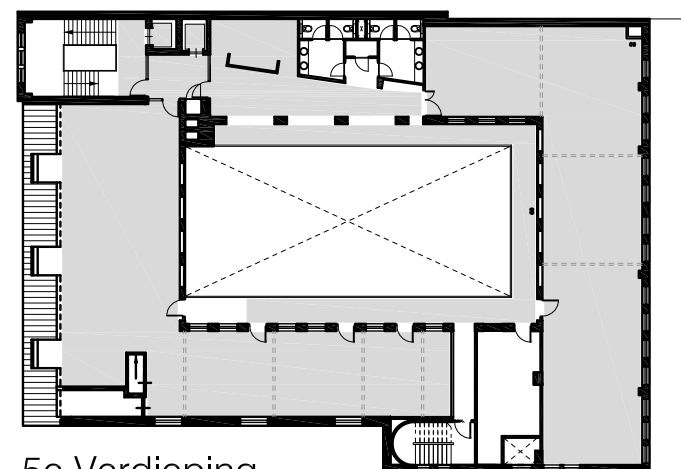



5e Verdieping

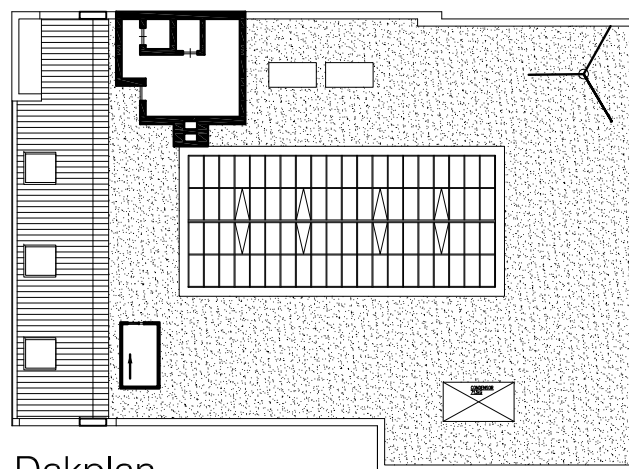


Dakplan

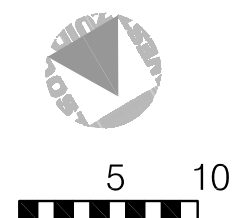

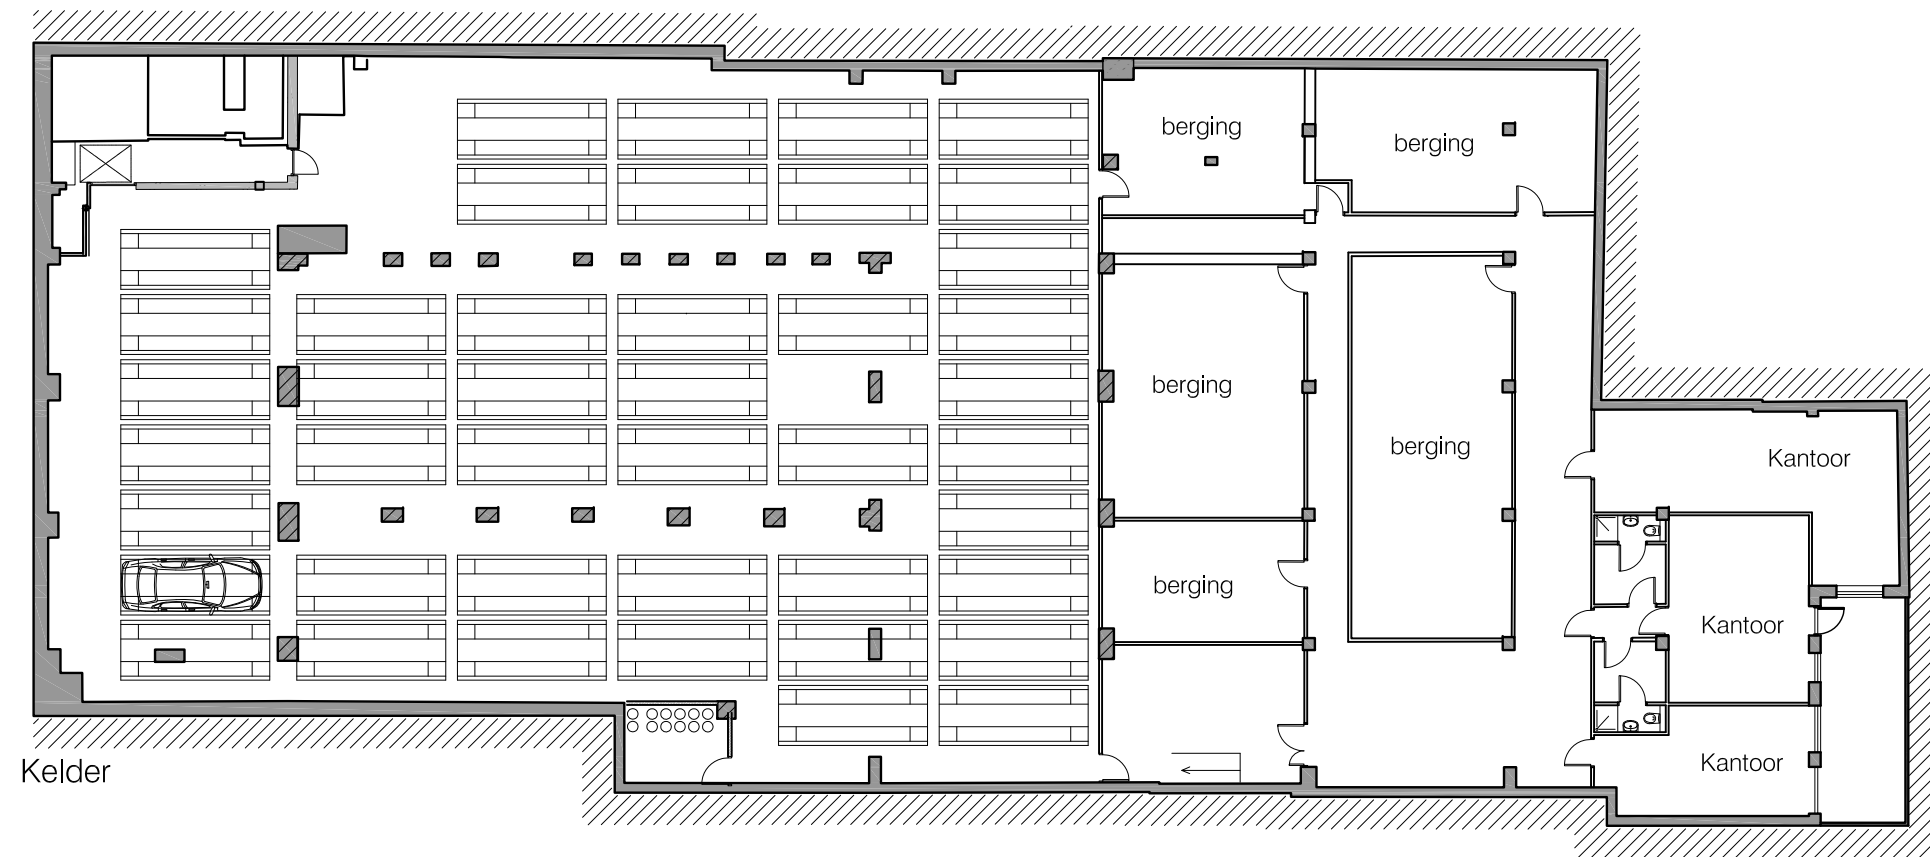


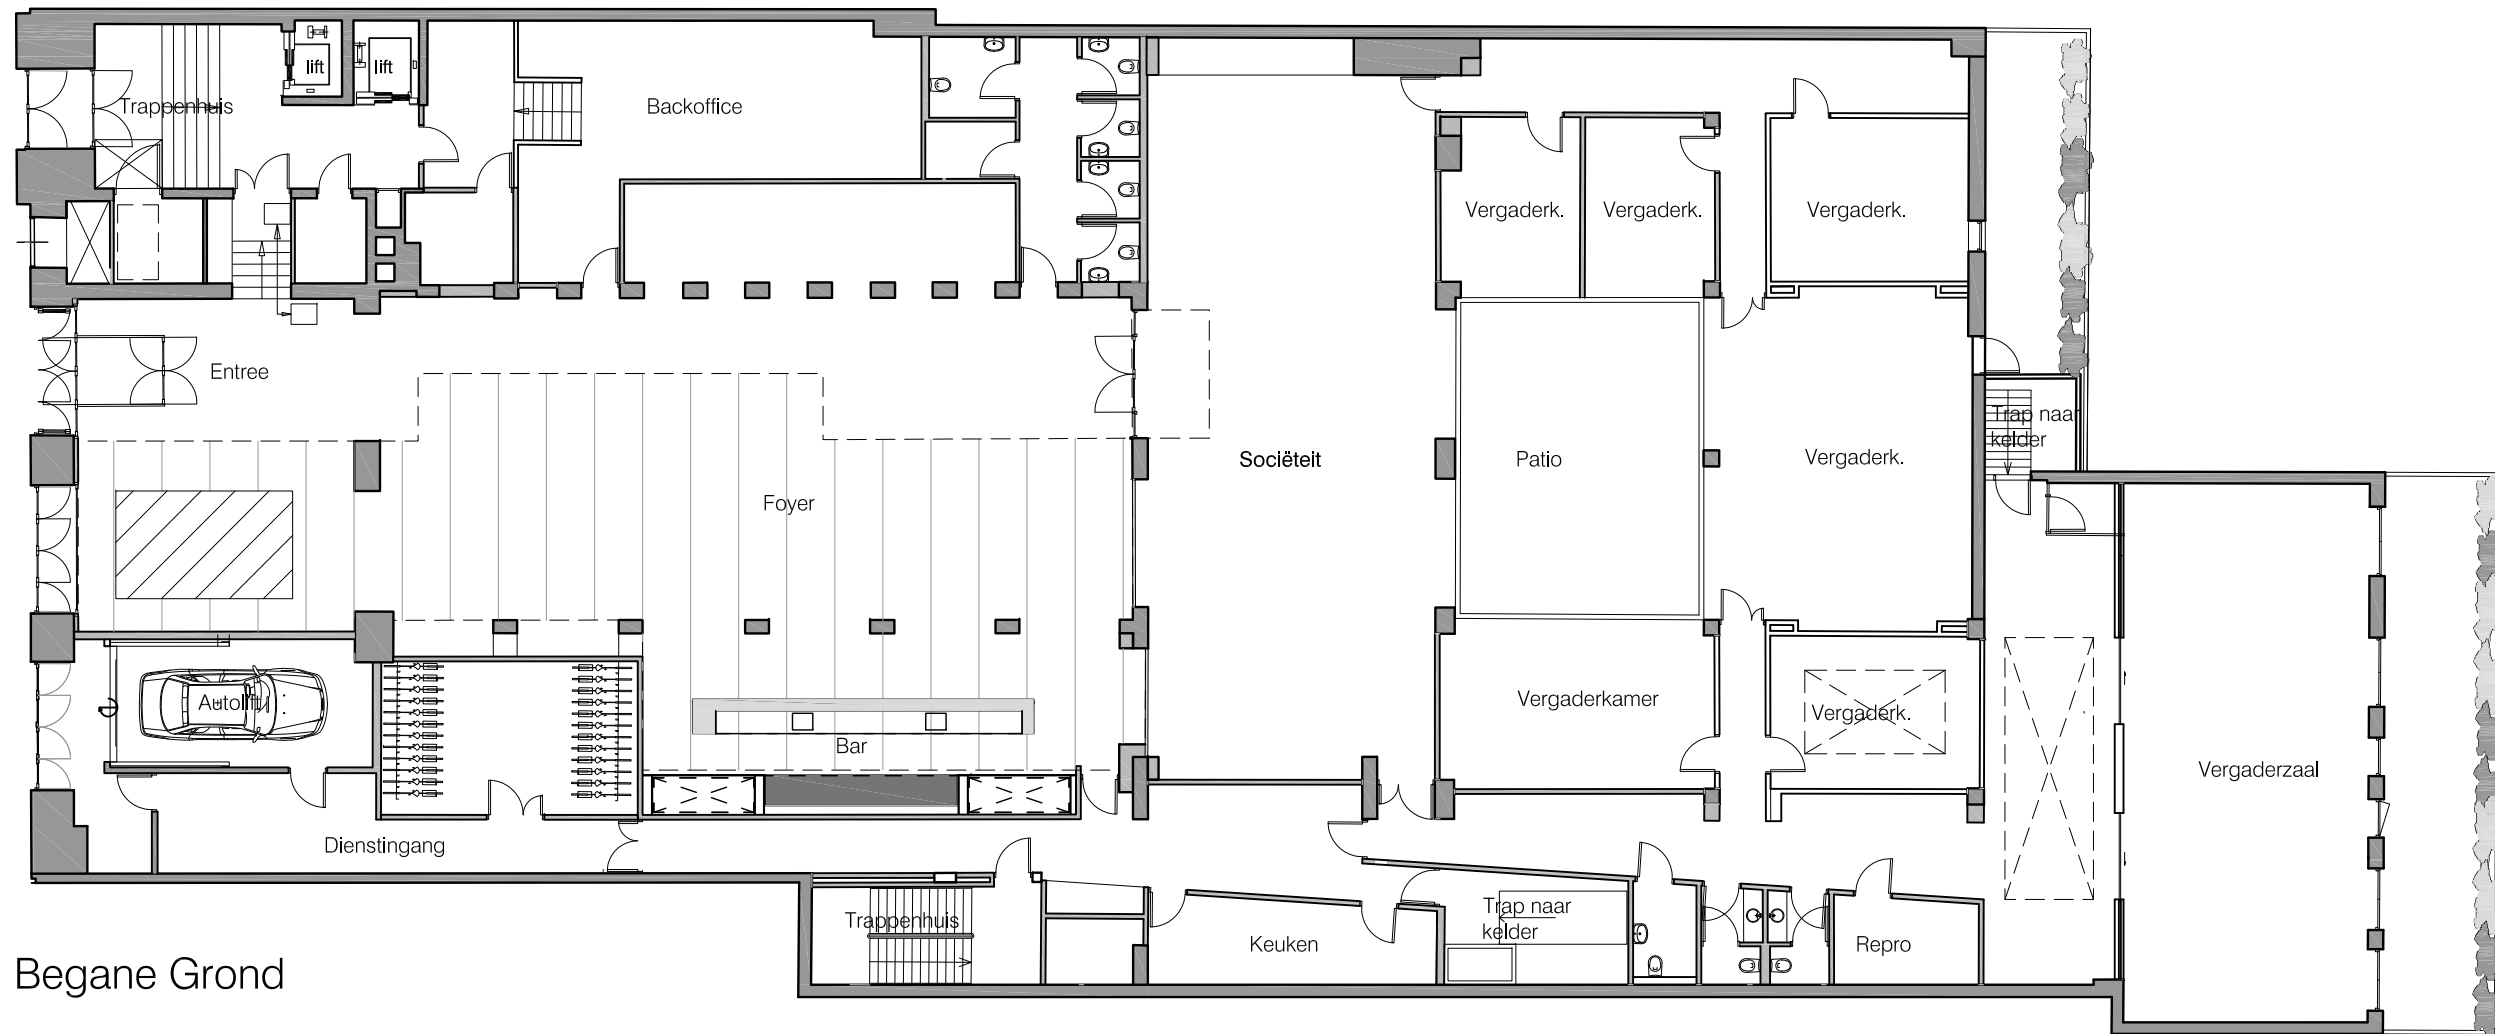


Begane Grond

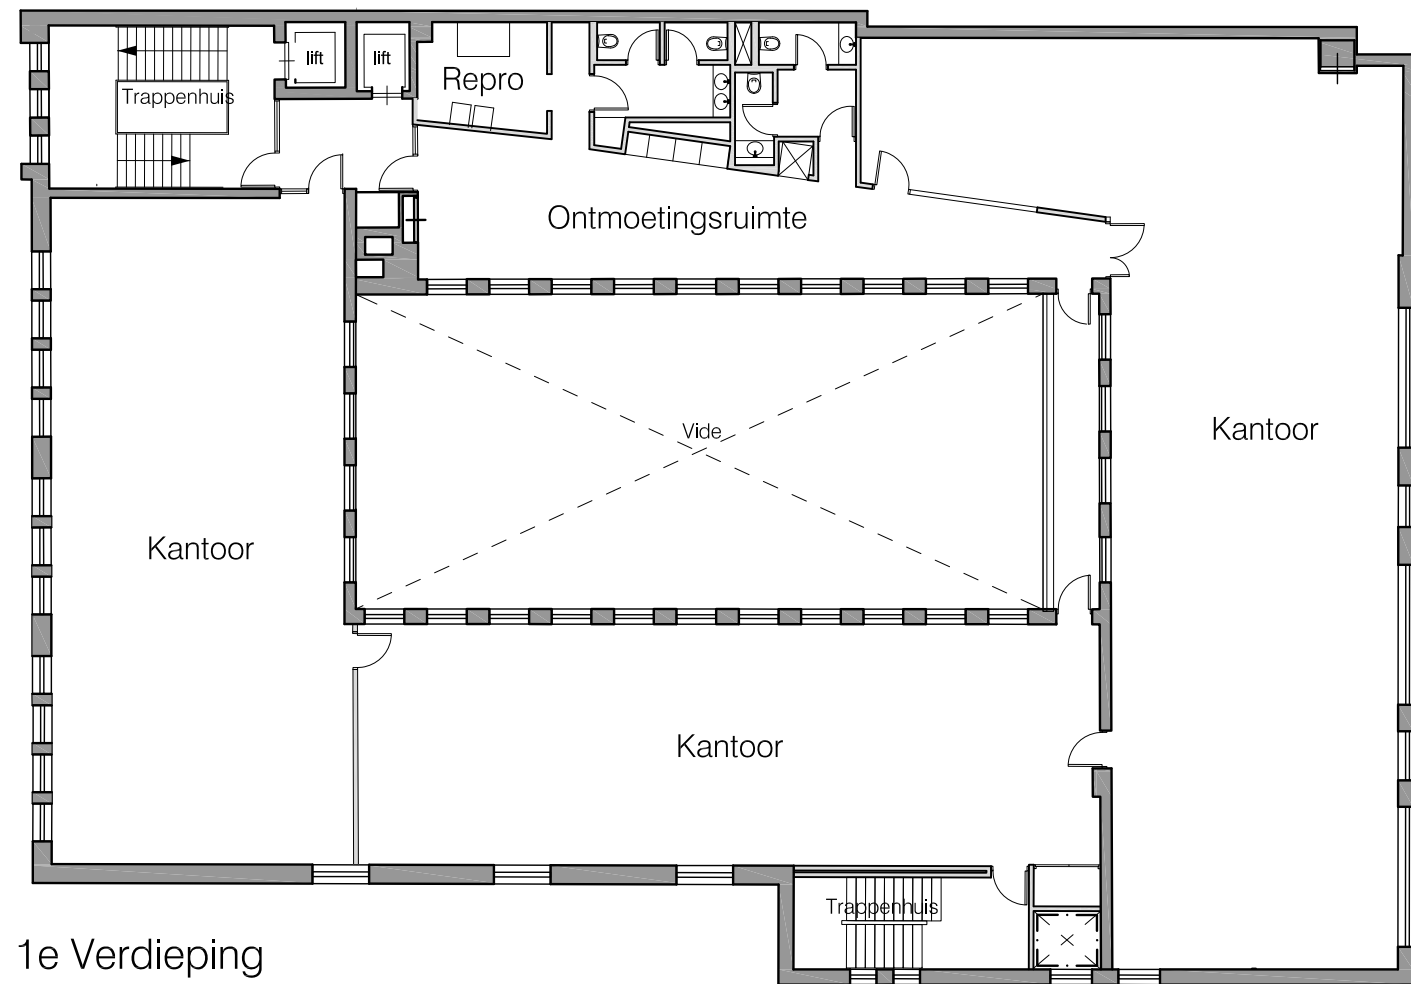


1e Verdieping

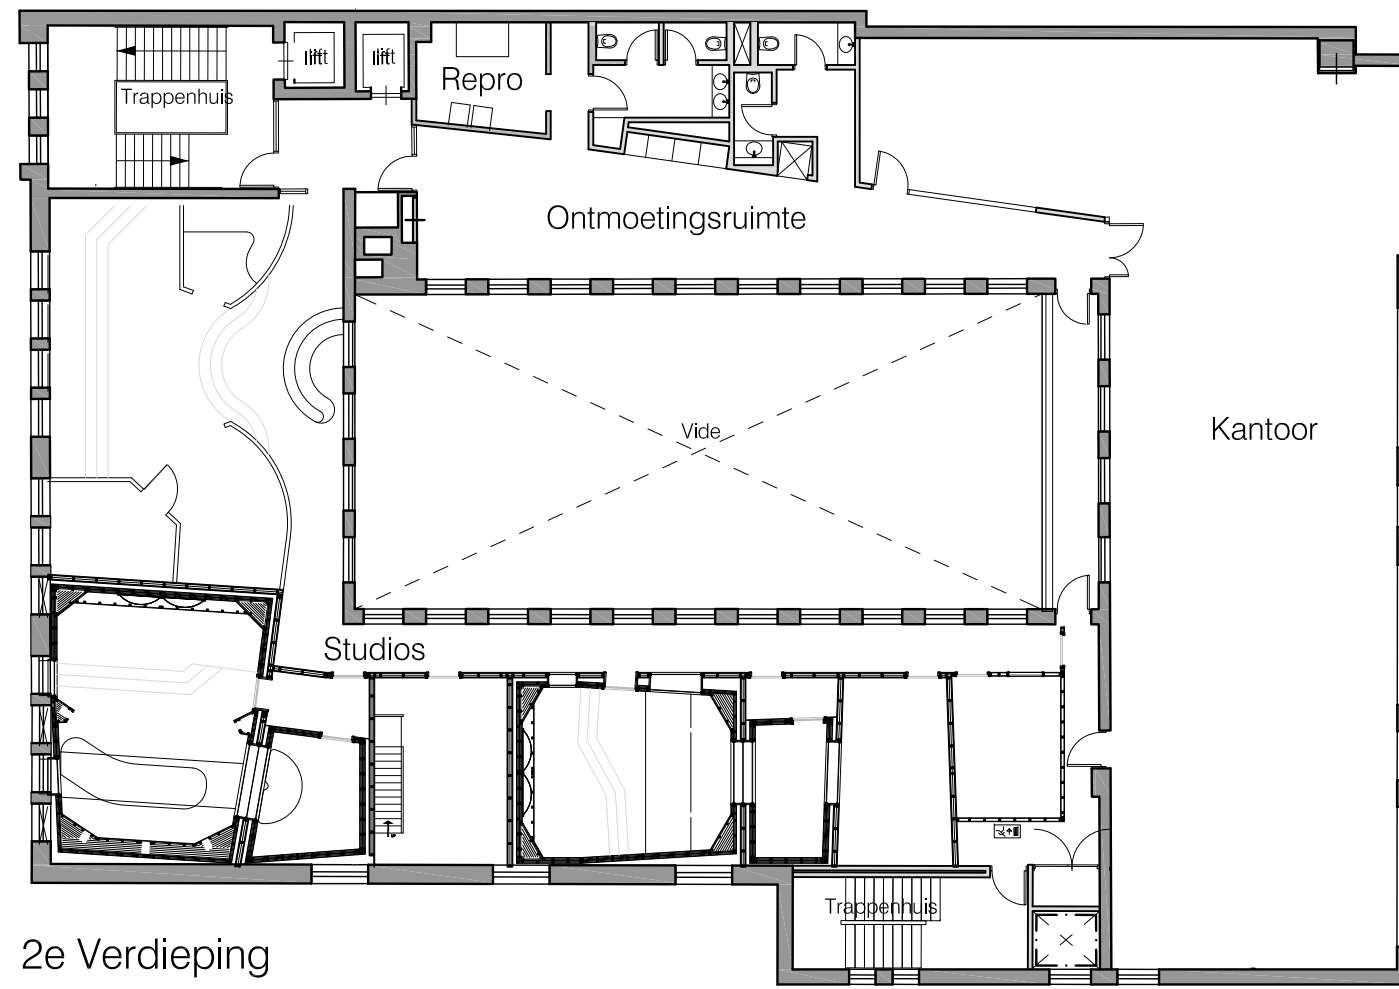

2e Verdieping

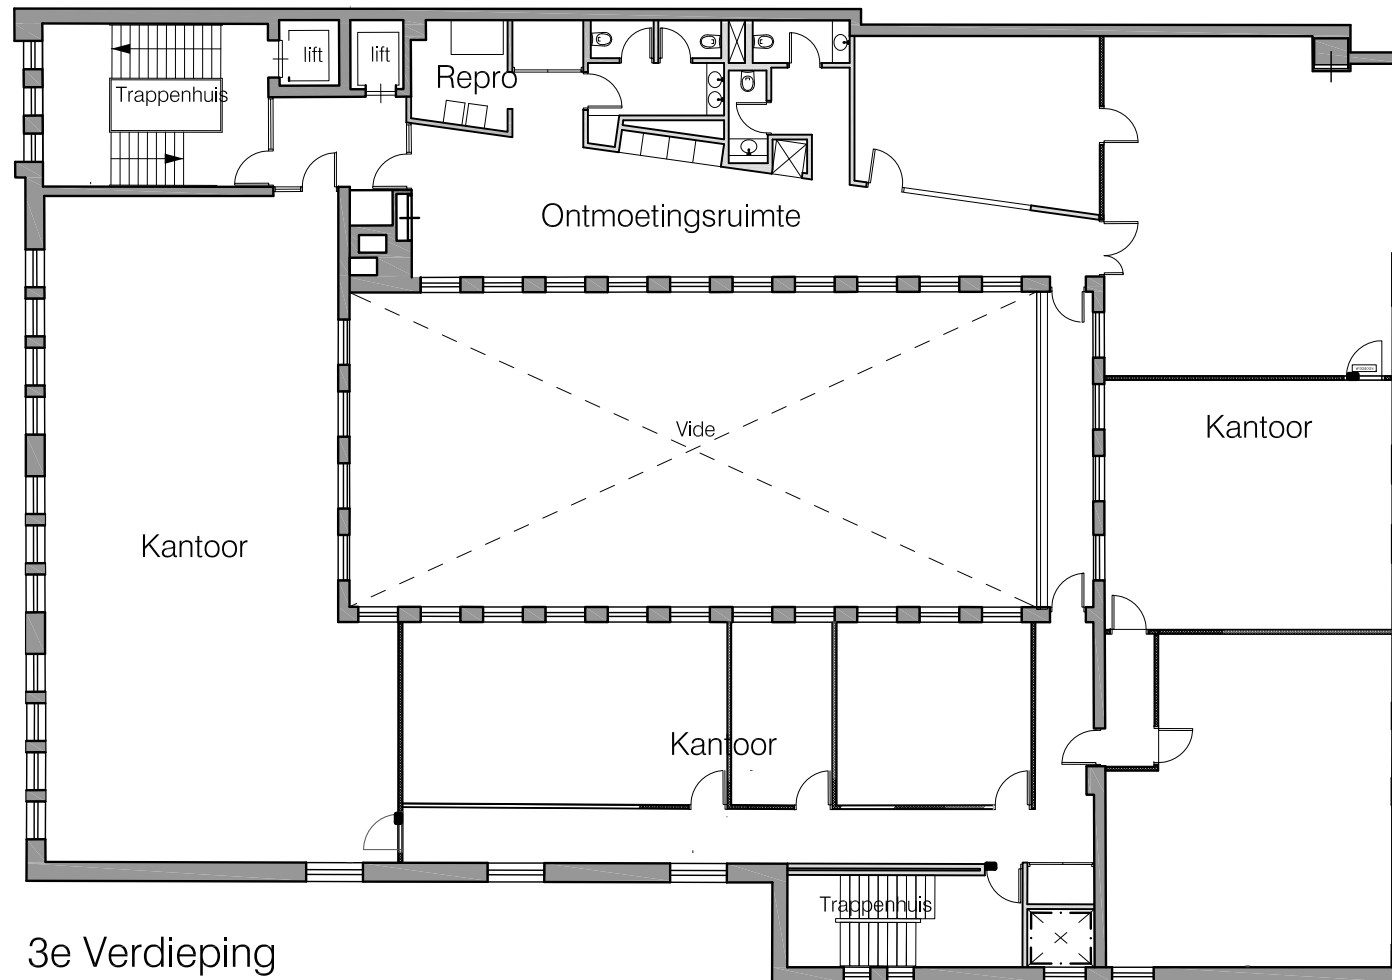


3e Verdieping

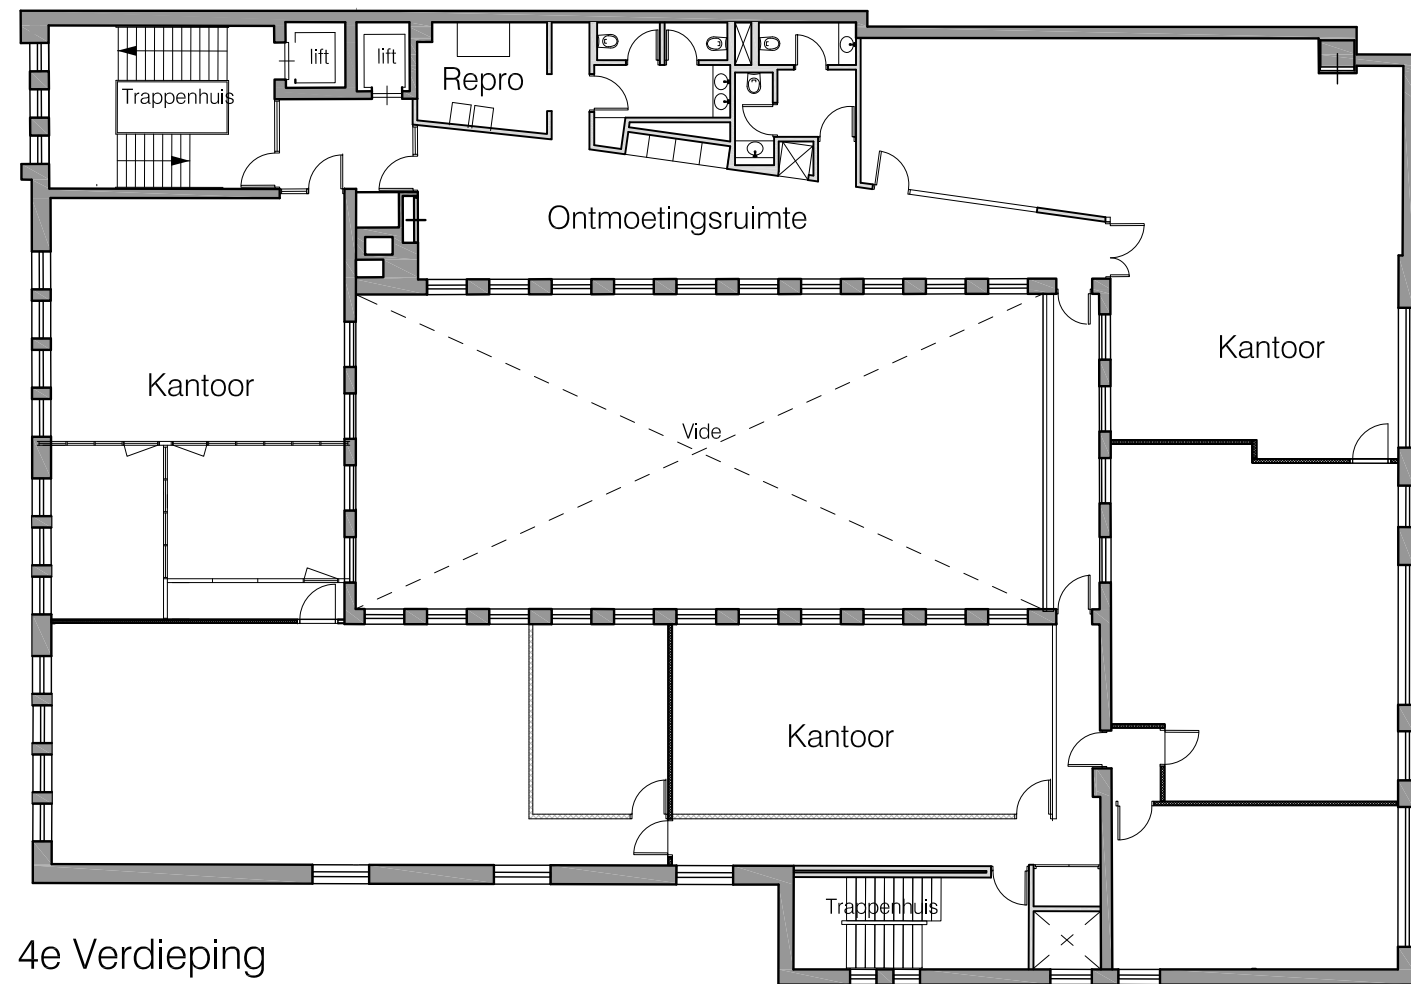

4e Verdieping



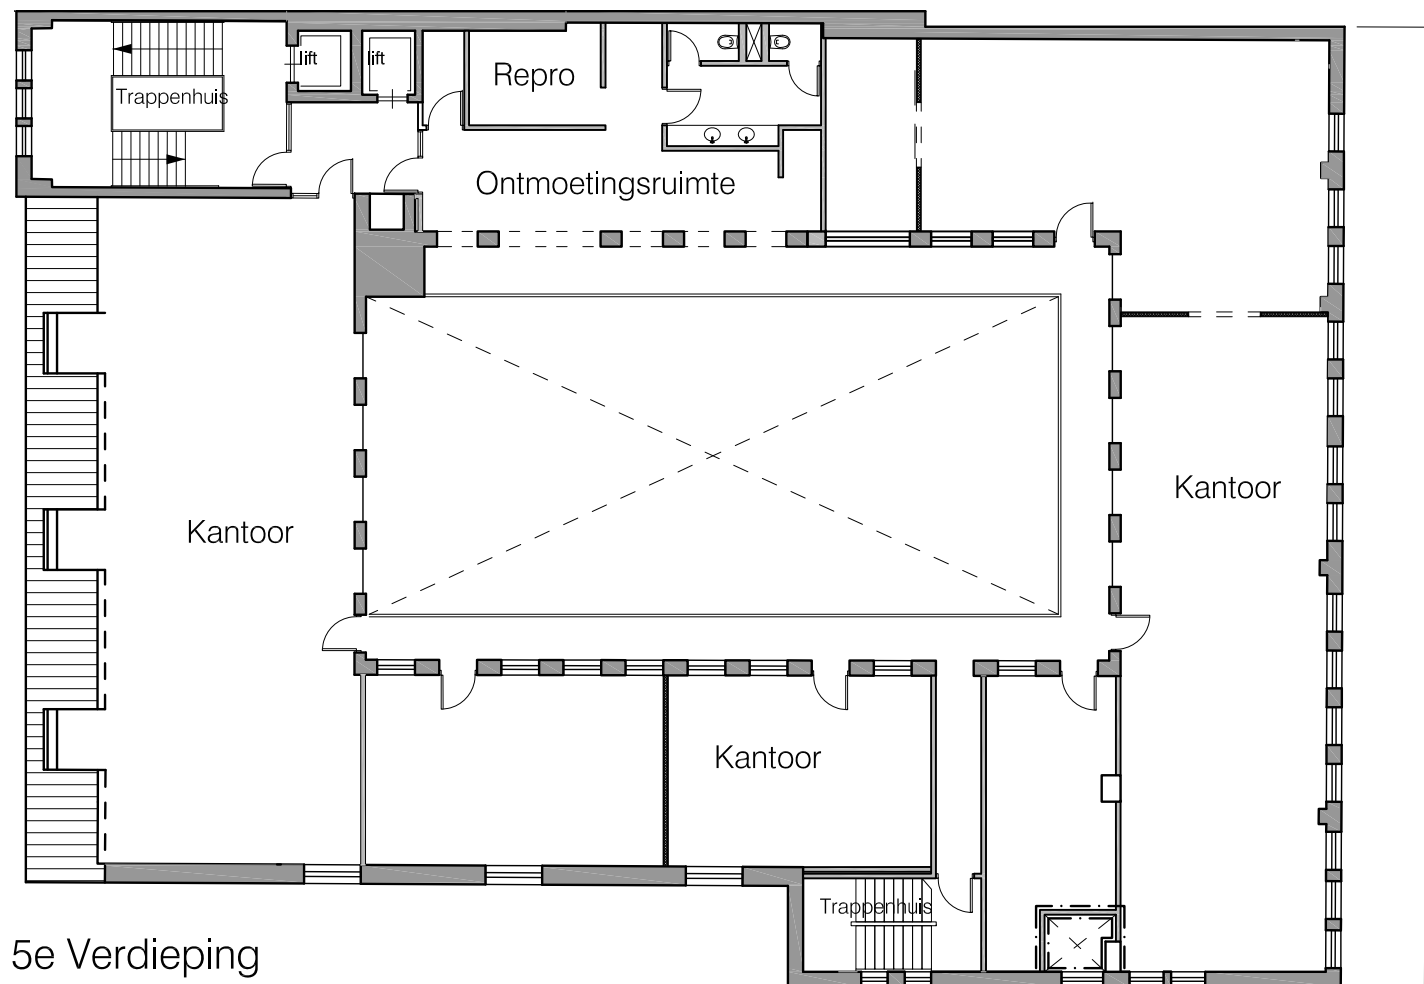

5e Verdieping