



BEGANE GROND

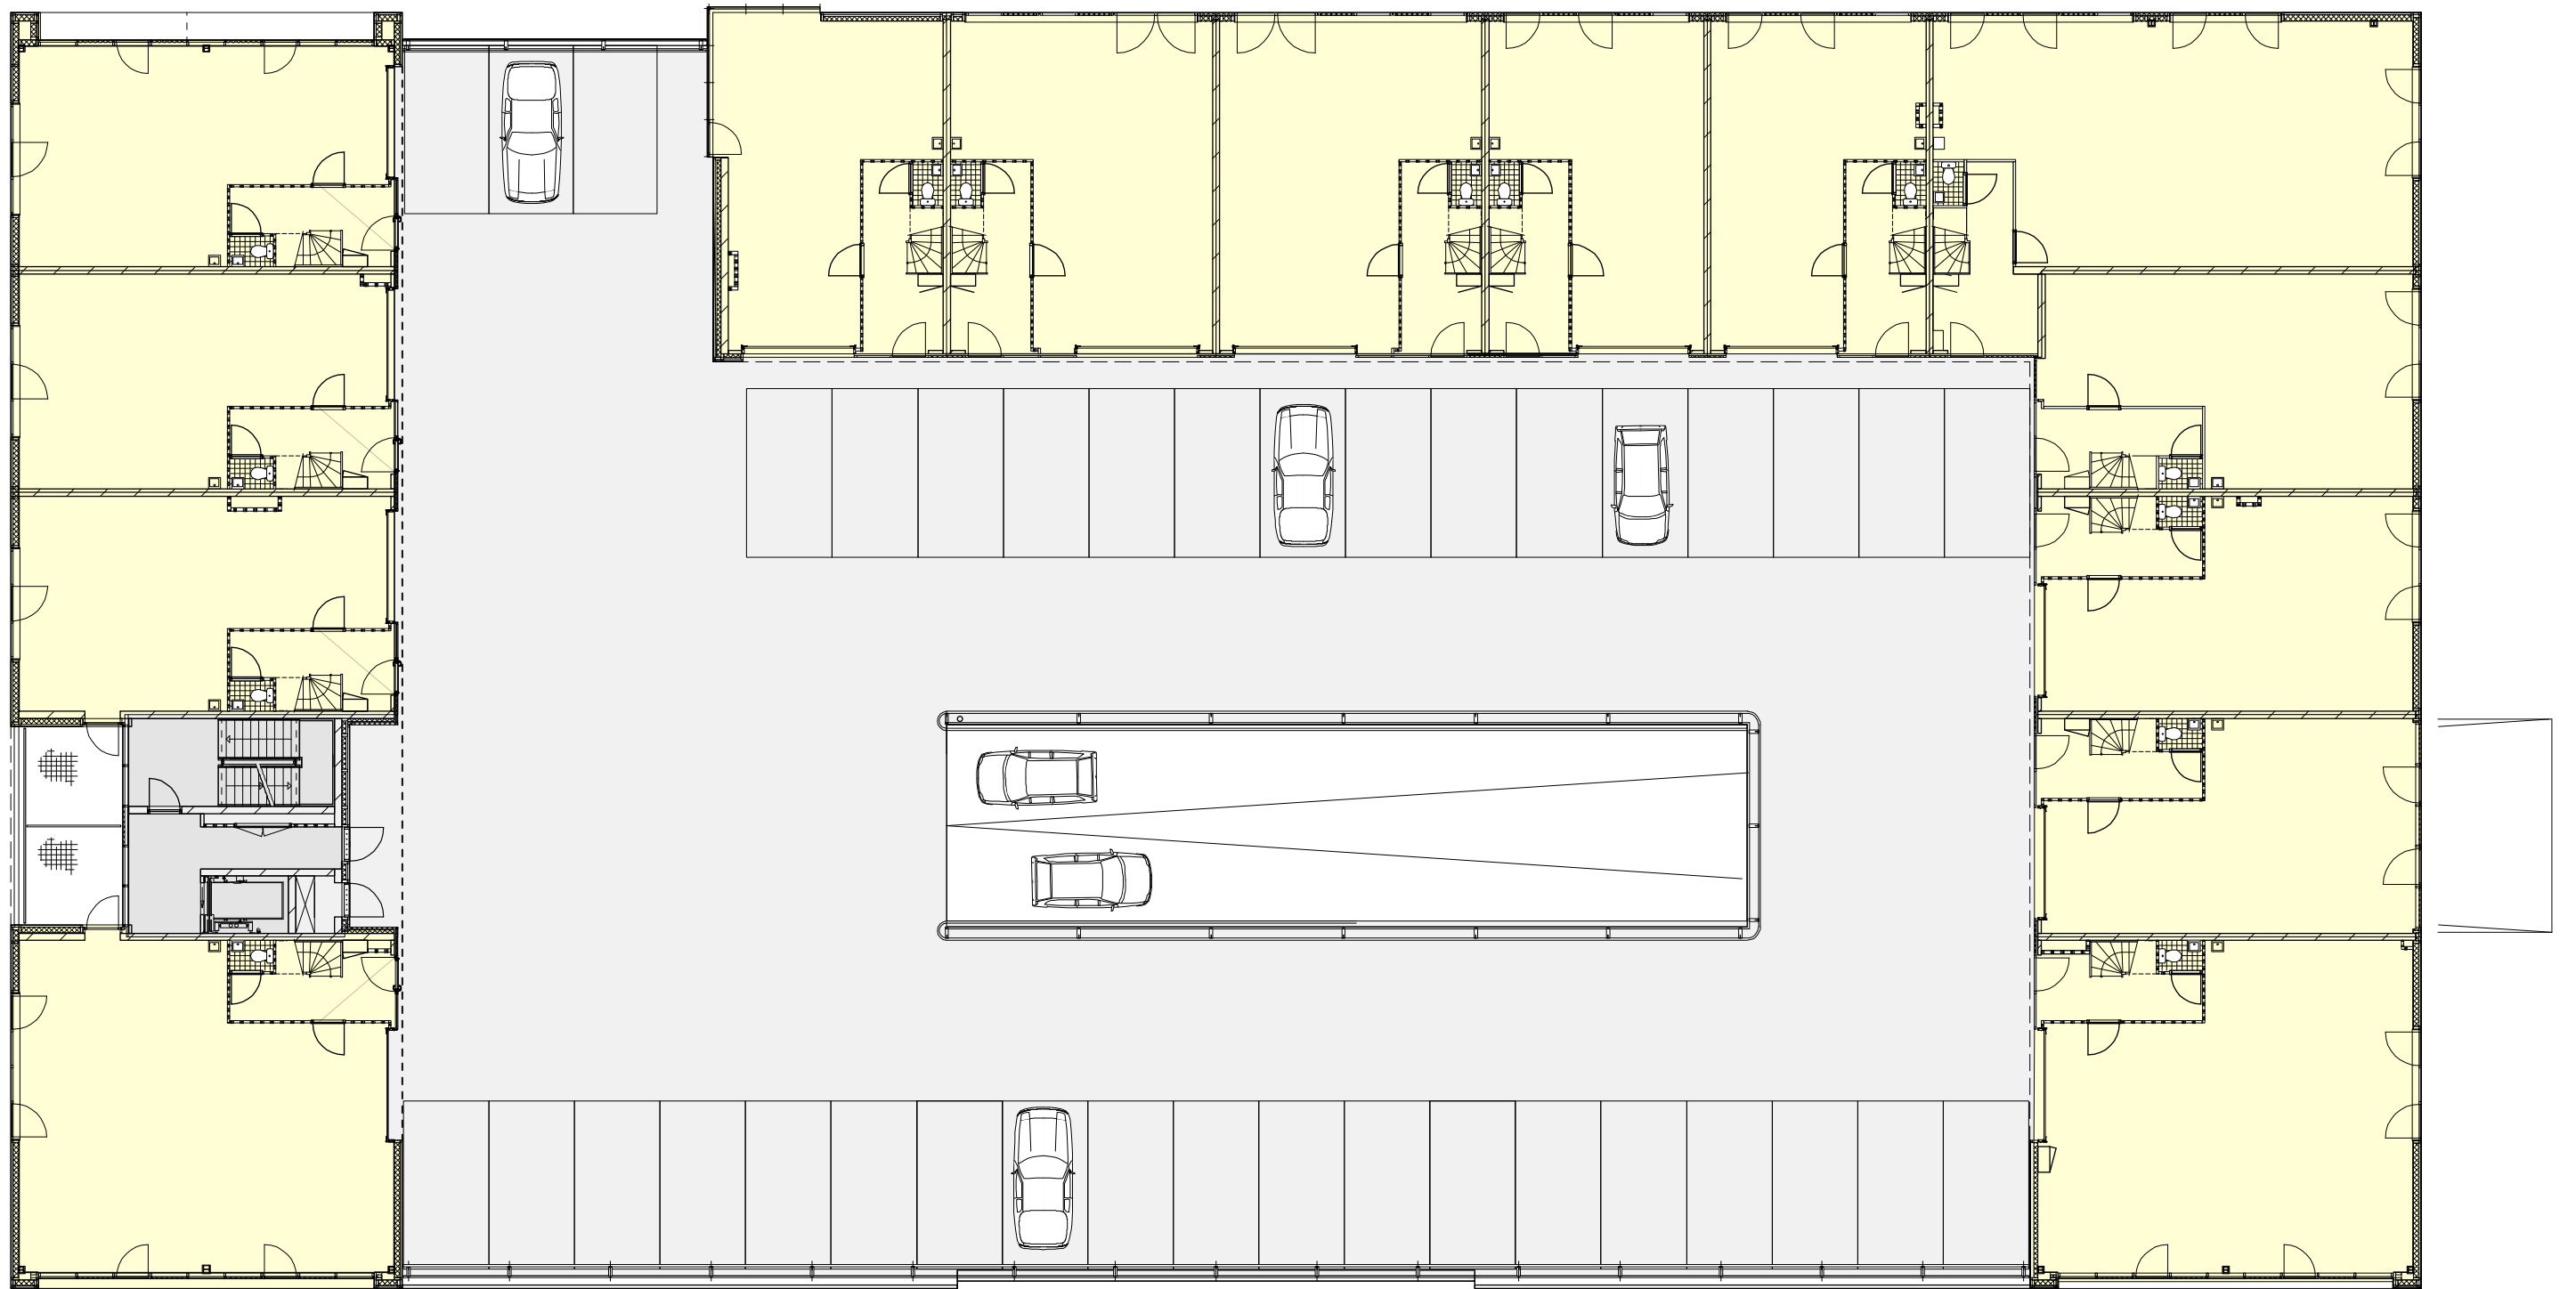

0 10m

2E VERDIEPING (DEKNIVEAU)

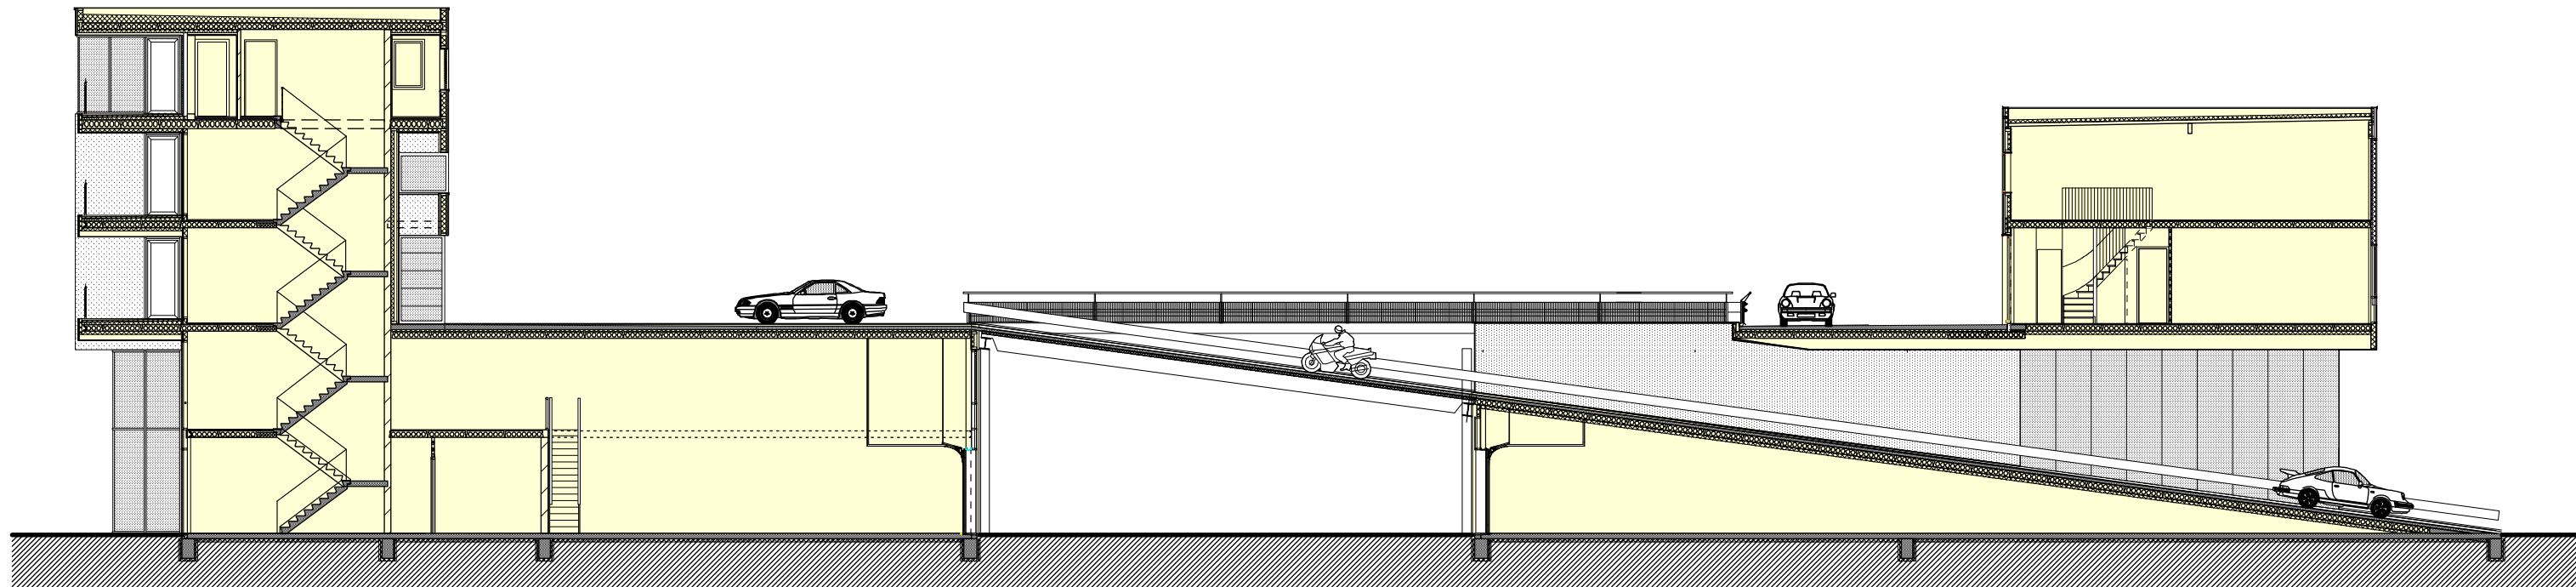

DOORSNEDE