


Begane grond schaal 1:1000




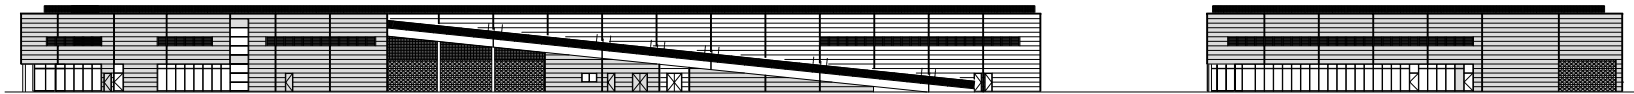


Gevel voorzijde schaal 1:1000





Gevel achterzijde schaal 1:1000



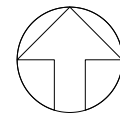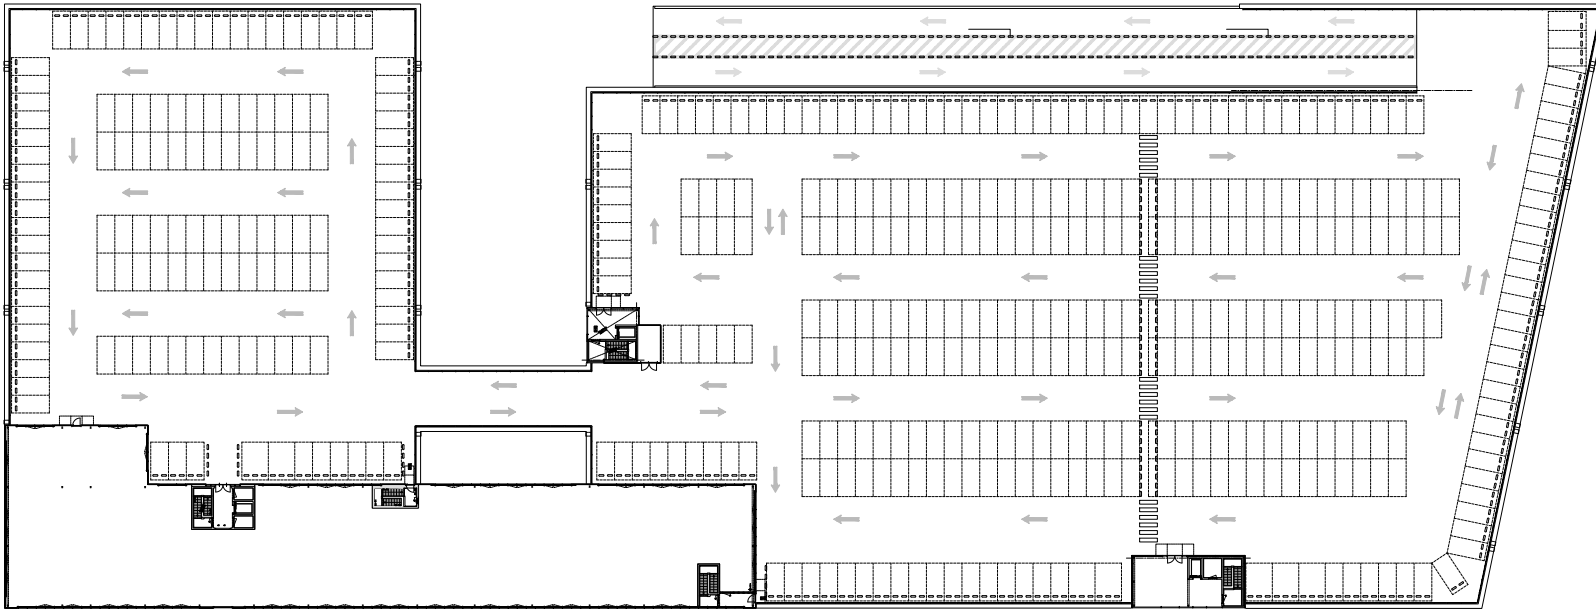

Parkeerdek schaal 1:1000



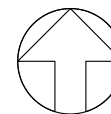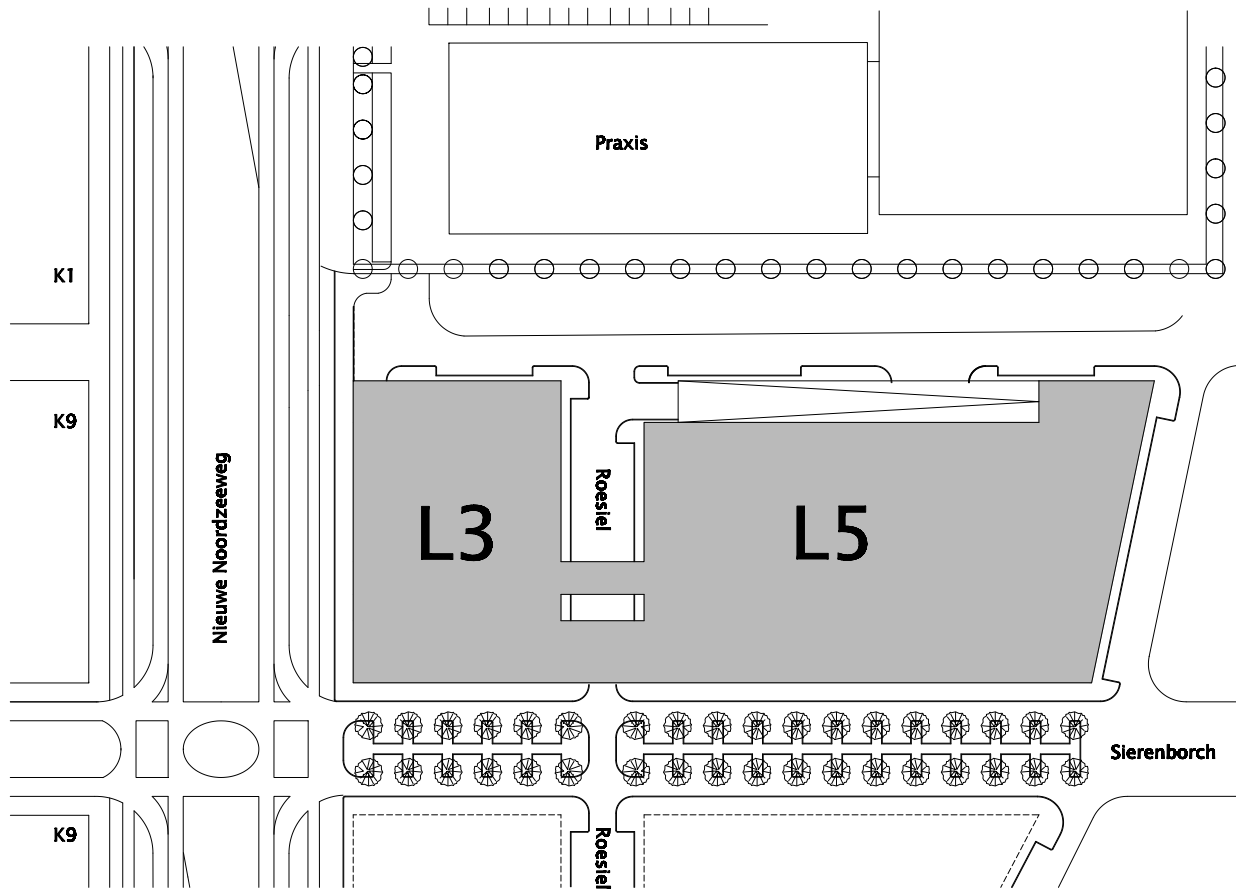

SITUATIE schaal 1:2000

