Orly Centre N2

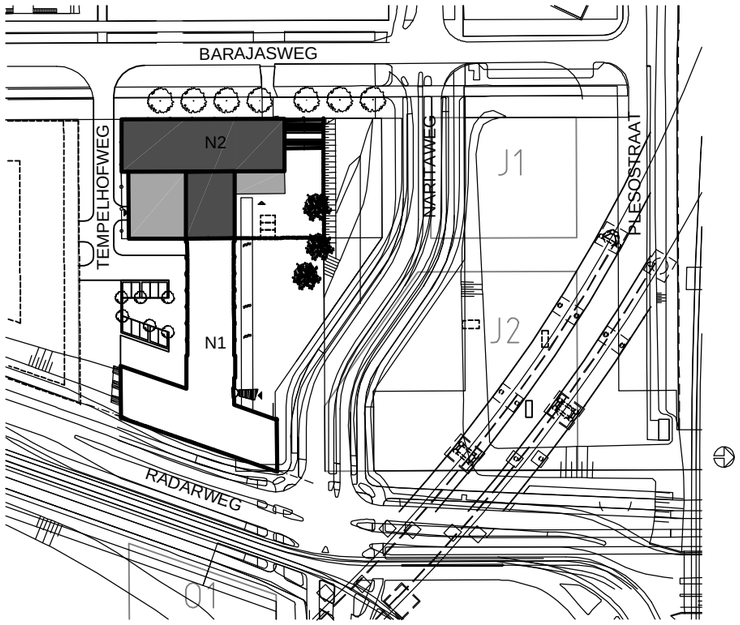

VAN DEN OEVER·ZAAIJER & P ARCHITECTEN

01-436nu

Definitief

schaal 1:2000

Situatie

N:\TEK\Gr01\01-436nu\01-436nu.rv\43690000_PR.dwg

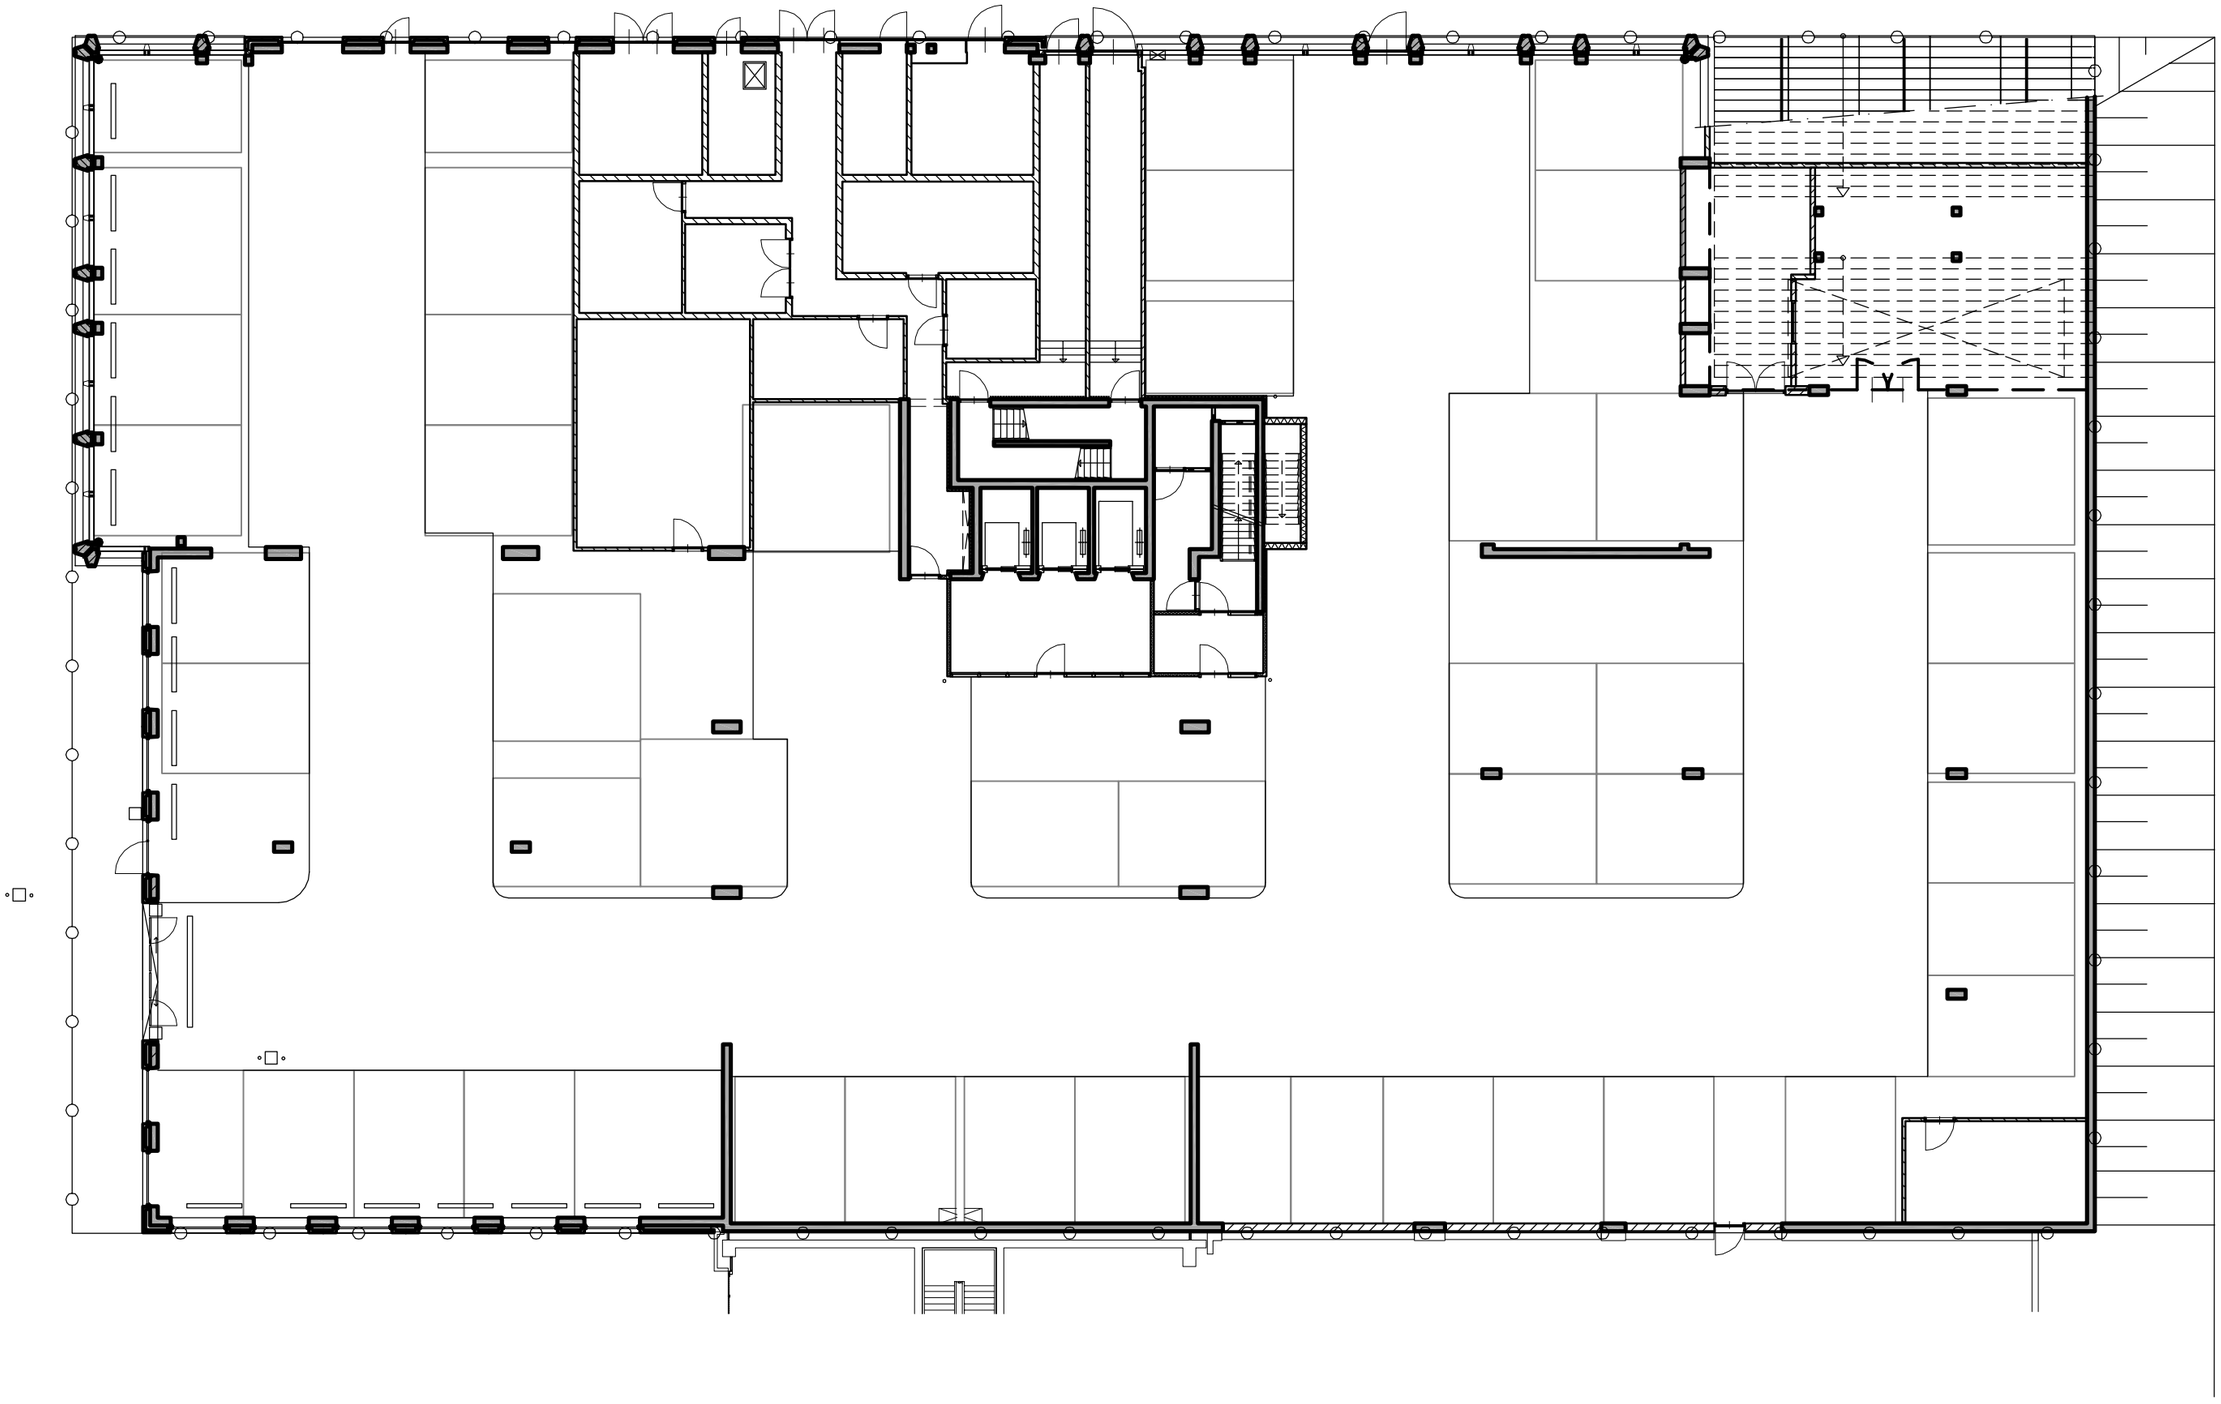

VAN DEN OEVER·ZAAIJER & P ARCHITECTEN

01-436nu

Definitief

schaal 1:200

Plattegrond Parkeerkelder

N:\TEK\Gr01\01-436nu\01-436nu.rv\43699-K1_PR.dwg

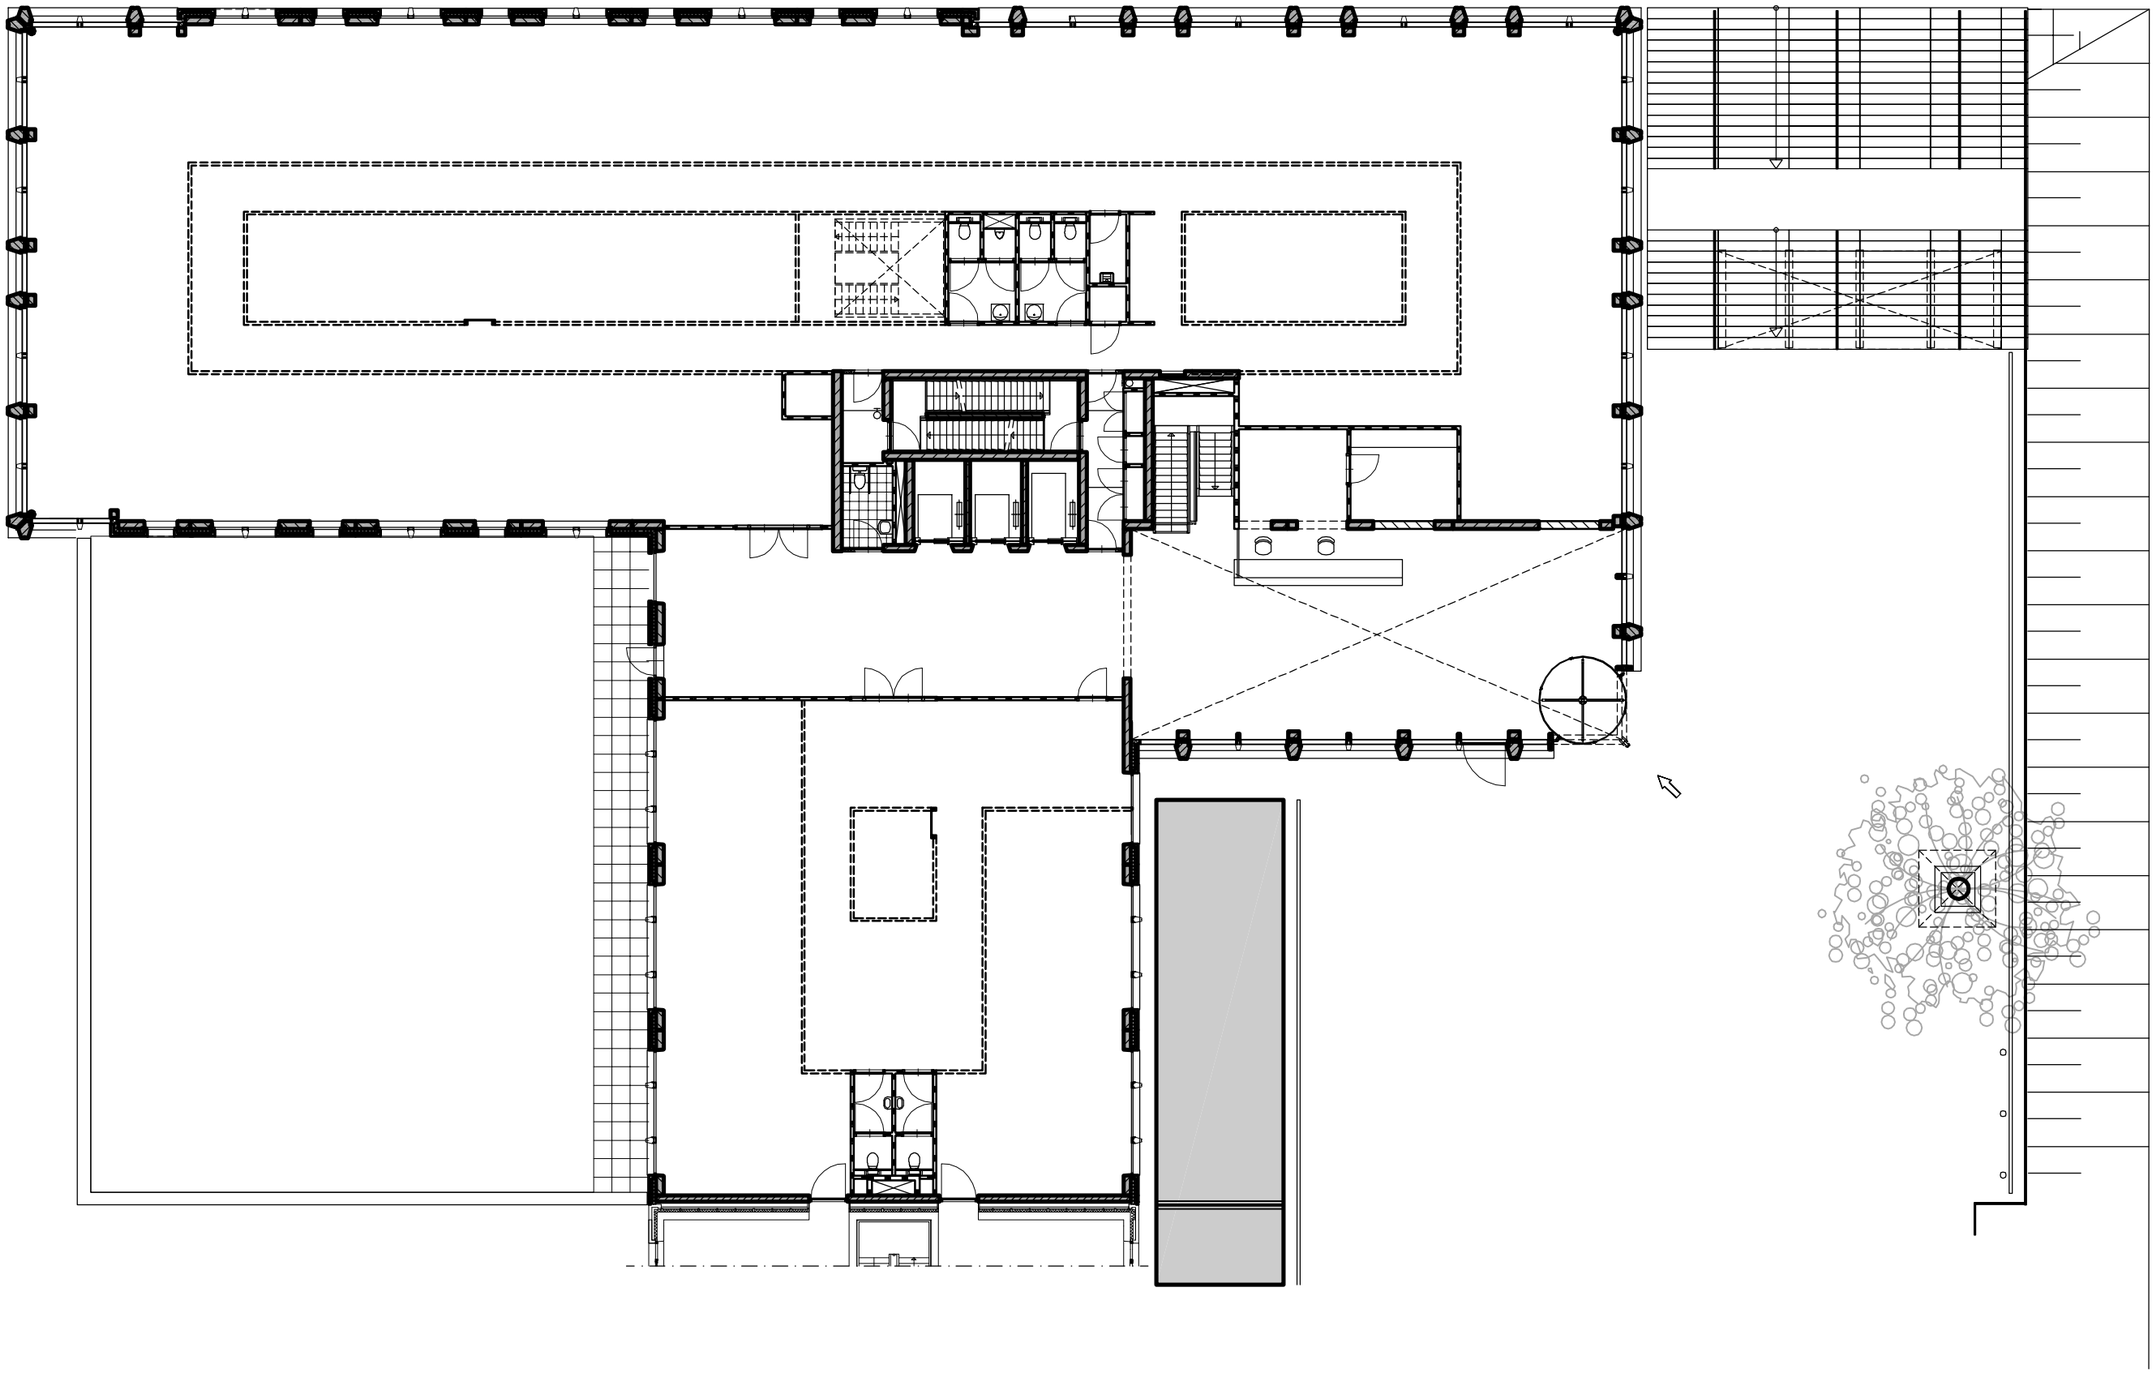

VAN DEN OEVER·ZAAIJER & P ARCHITECTEN

01-436nu

Definitief

schaal 1:200

Plattegrond Begane grond

N:\TEK\Gr01\01-436nu\01-436nu.rv\43699-00_PR.dwg

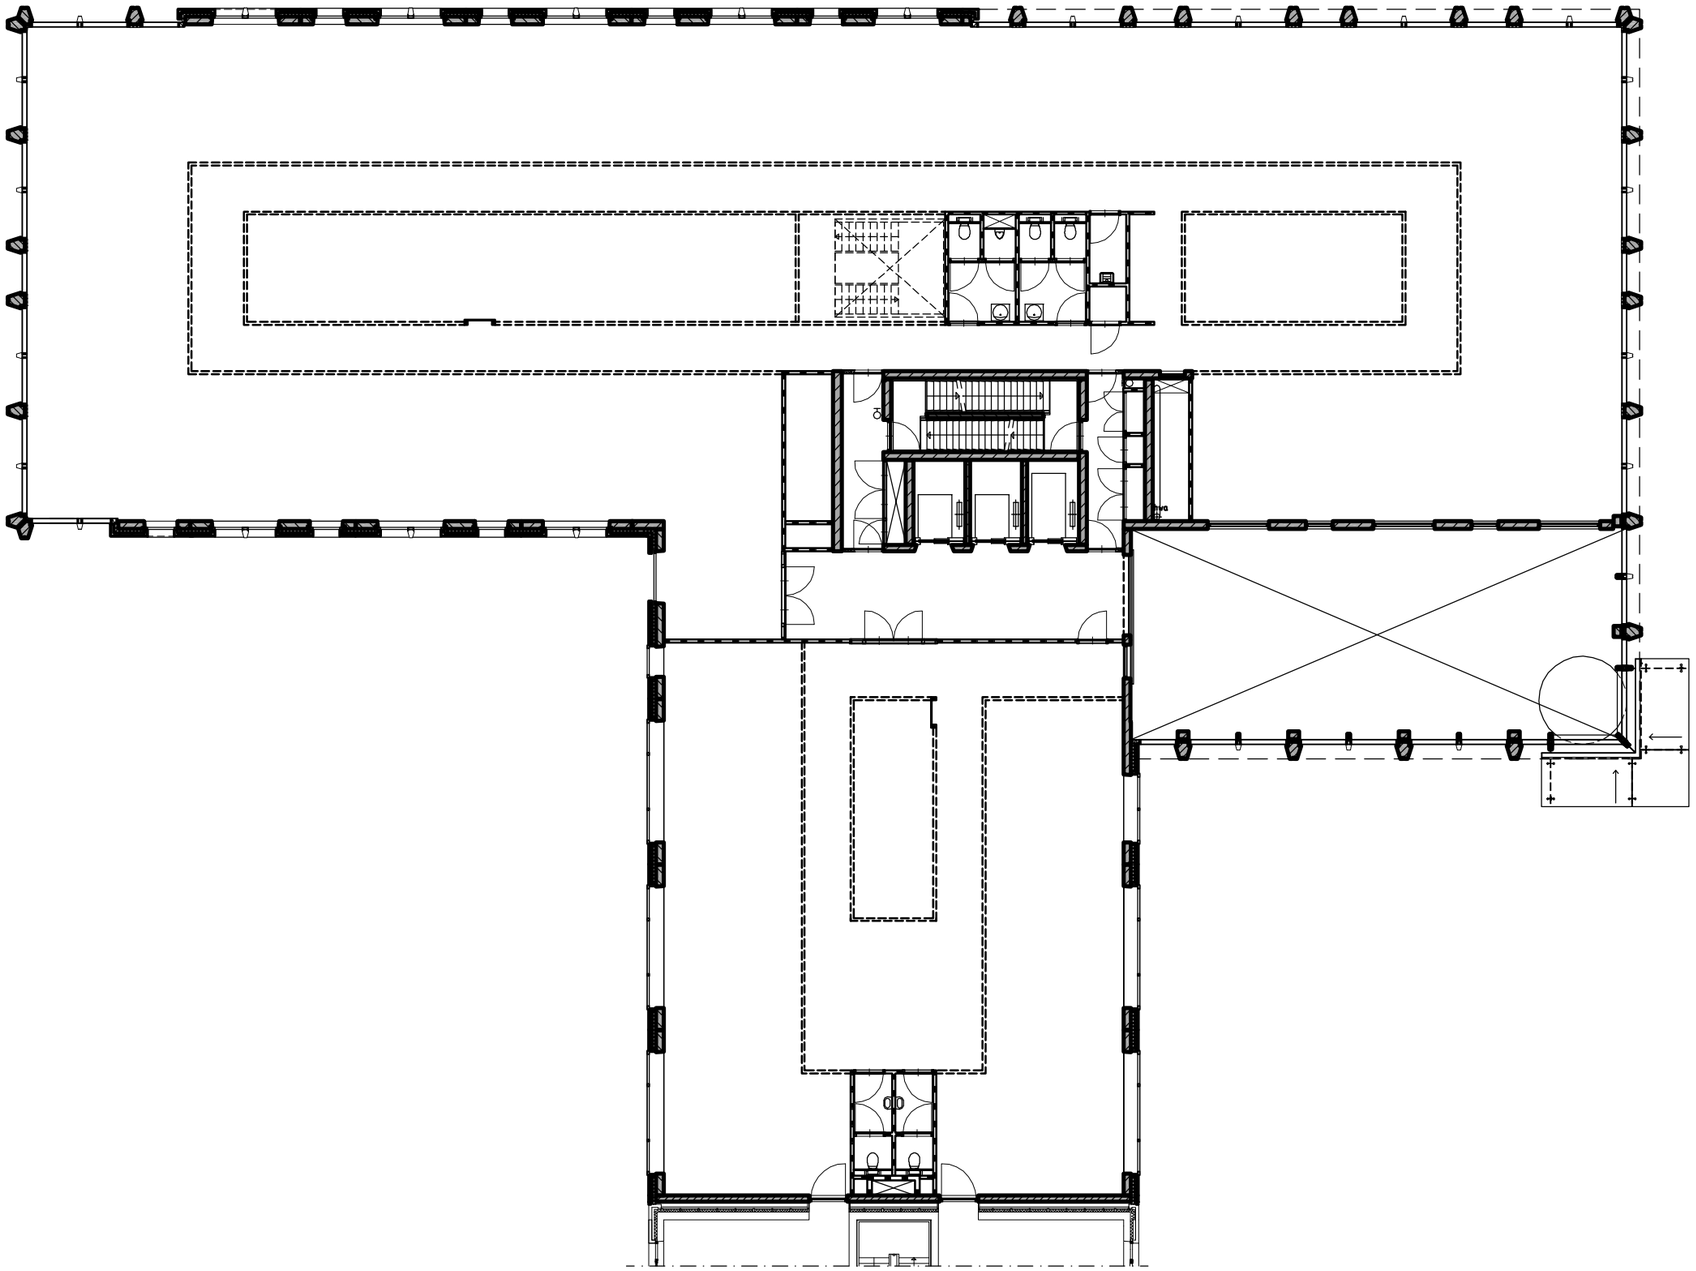

VAN DEN OEVER·ZAAIJER & P ARCHITECTEN

01-436nu

Definitief

schaal 1:200

Plattegrond 1e verdieping

N:\TEK\Gr01\01-436nu\01-436nu.rv\43699-01_PR.dwg

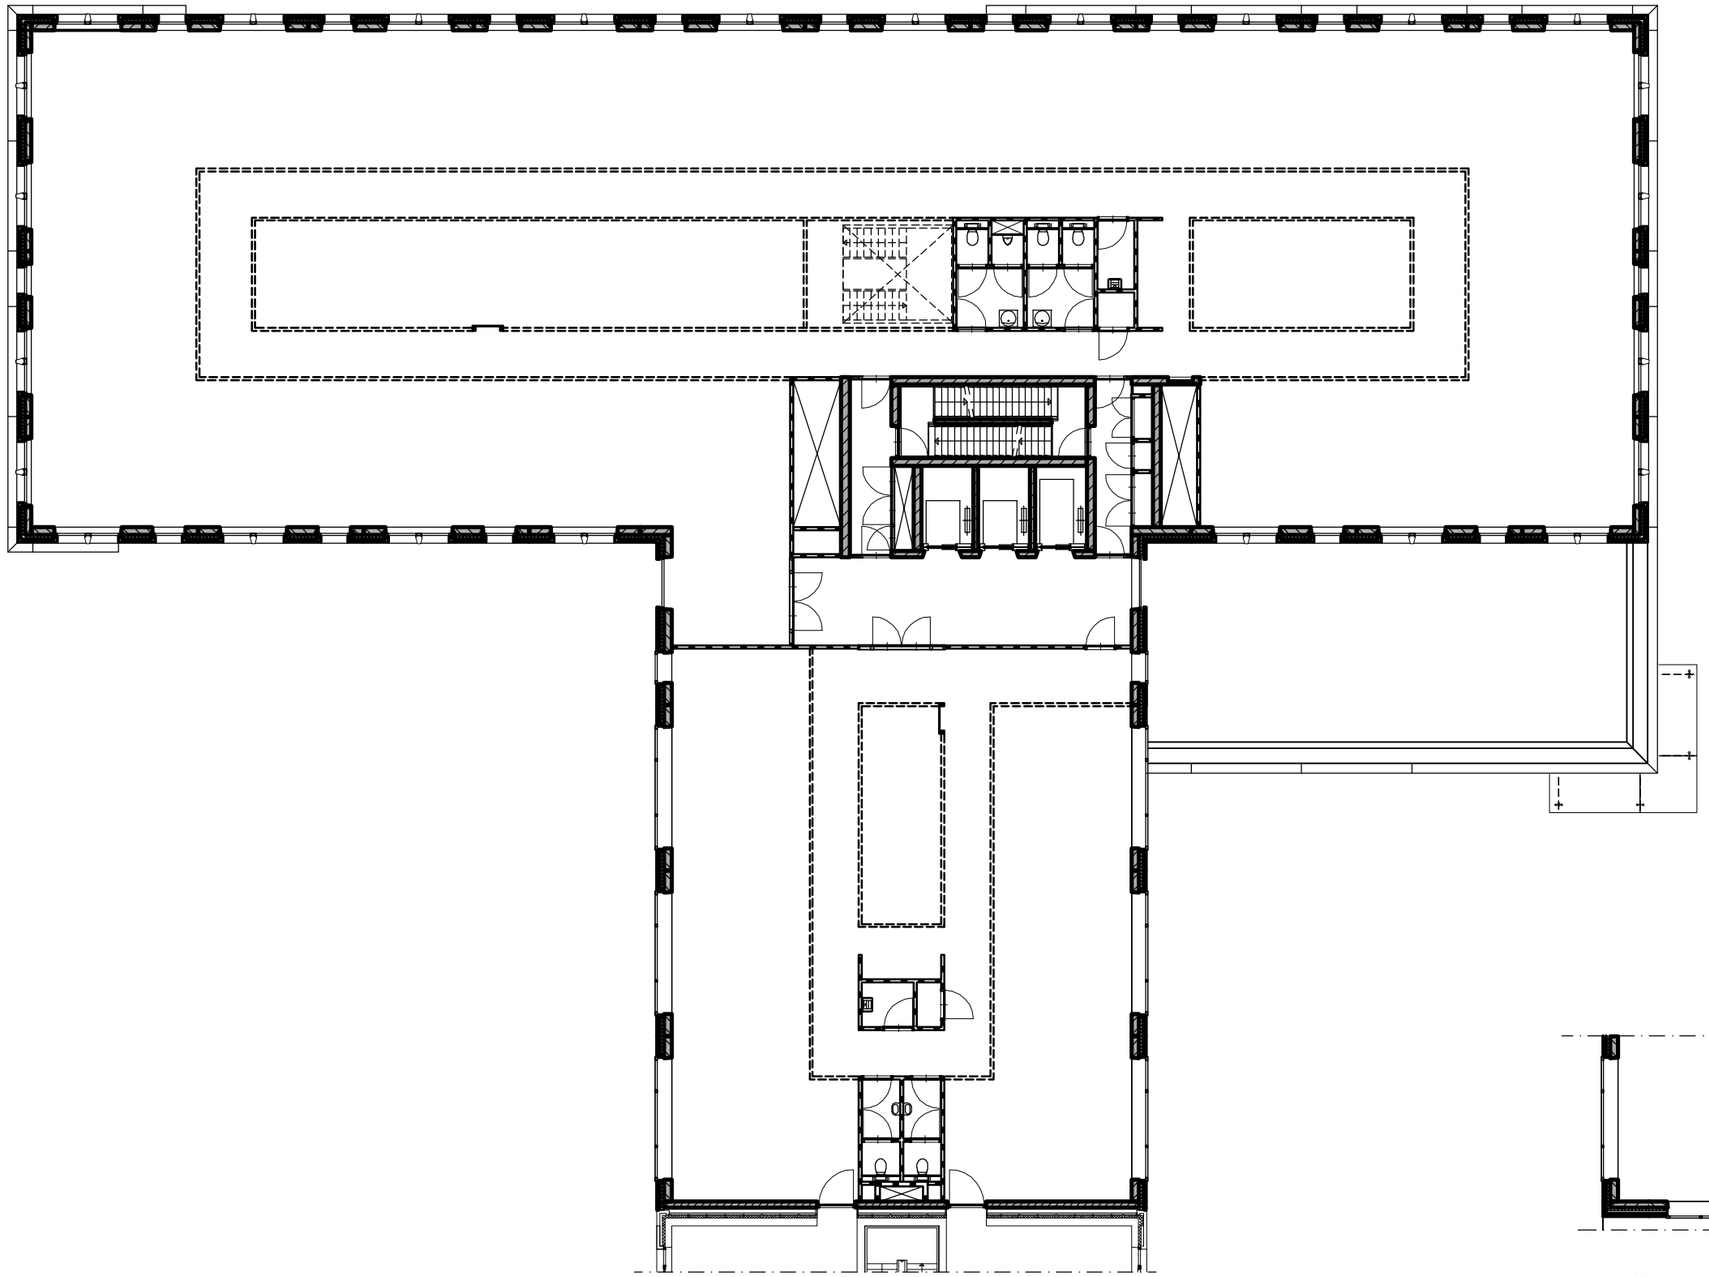

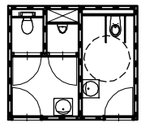

toiletgroep met integraal
toegankelijk toilet
op 3e en 6e verdieping

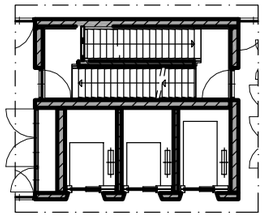

kern 8e verdieping

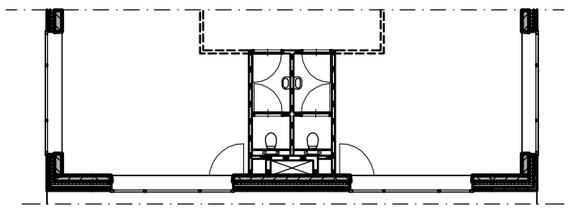

Kopgevel 6e t/m 8e verdieping

VAN DEN OEVER·ZAAIJER & P ARCHITECTEN

01-436nu | Definitief | schaal 1:200 | **Plattegrond 2e t/m 8e verdieping**

N:\TEK\Gr01\01-436nu\01-436nu.rv\43699-02_PR.dwg

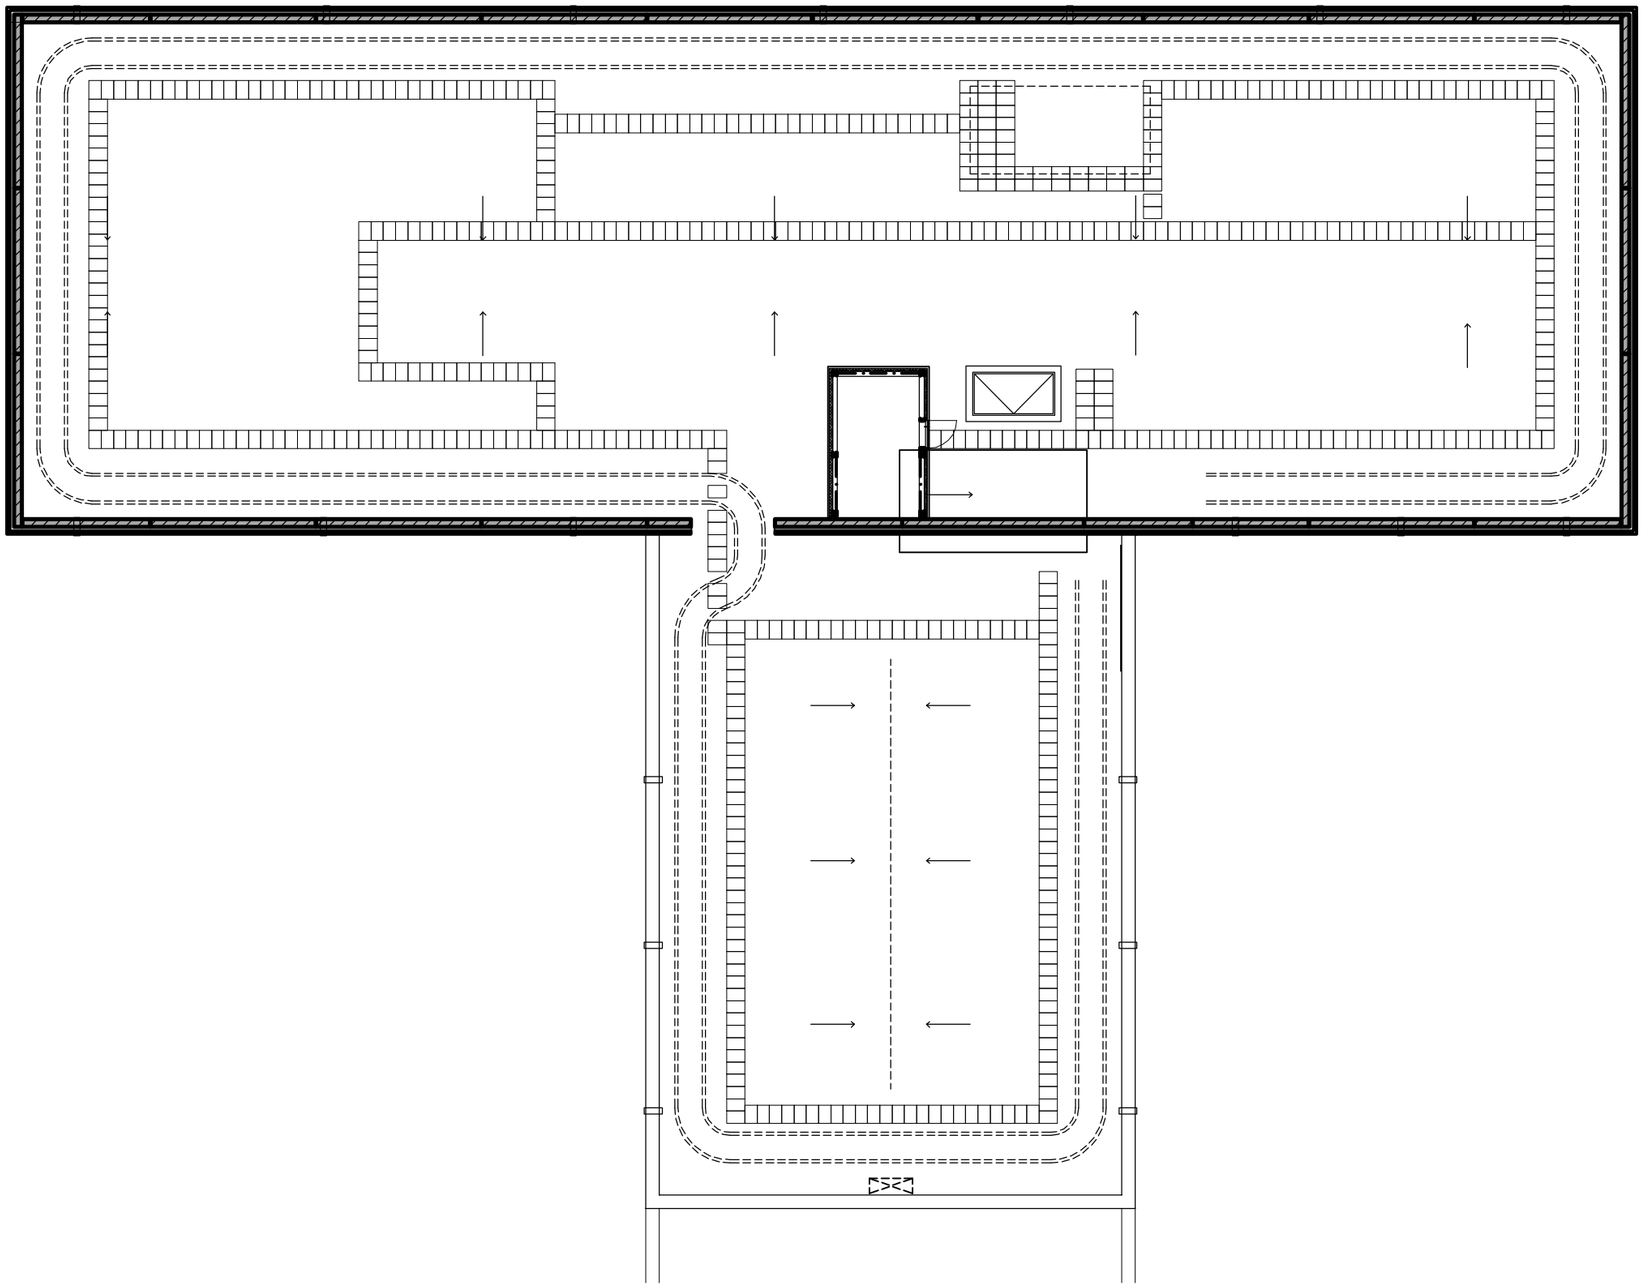

VAN DEN OEVER·ZAAIJER & P ARCHITECTEN

01-436nu

Definitief

schaal 1:200

Plattegrond Dakverdieping

N:\TEK\Gr01\01-436nu\01-436nu.rv\43699-09_PR.dwg

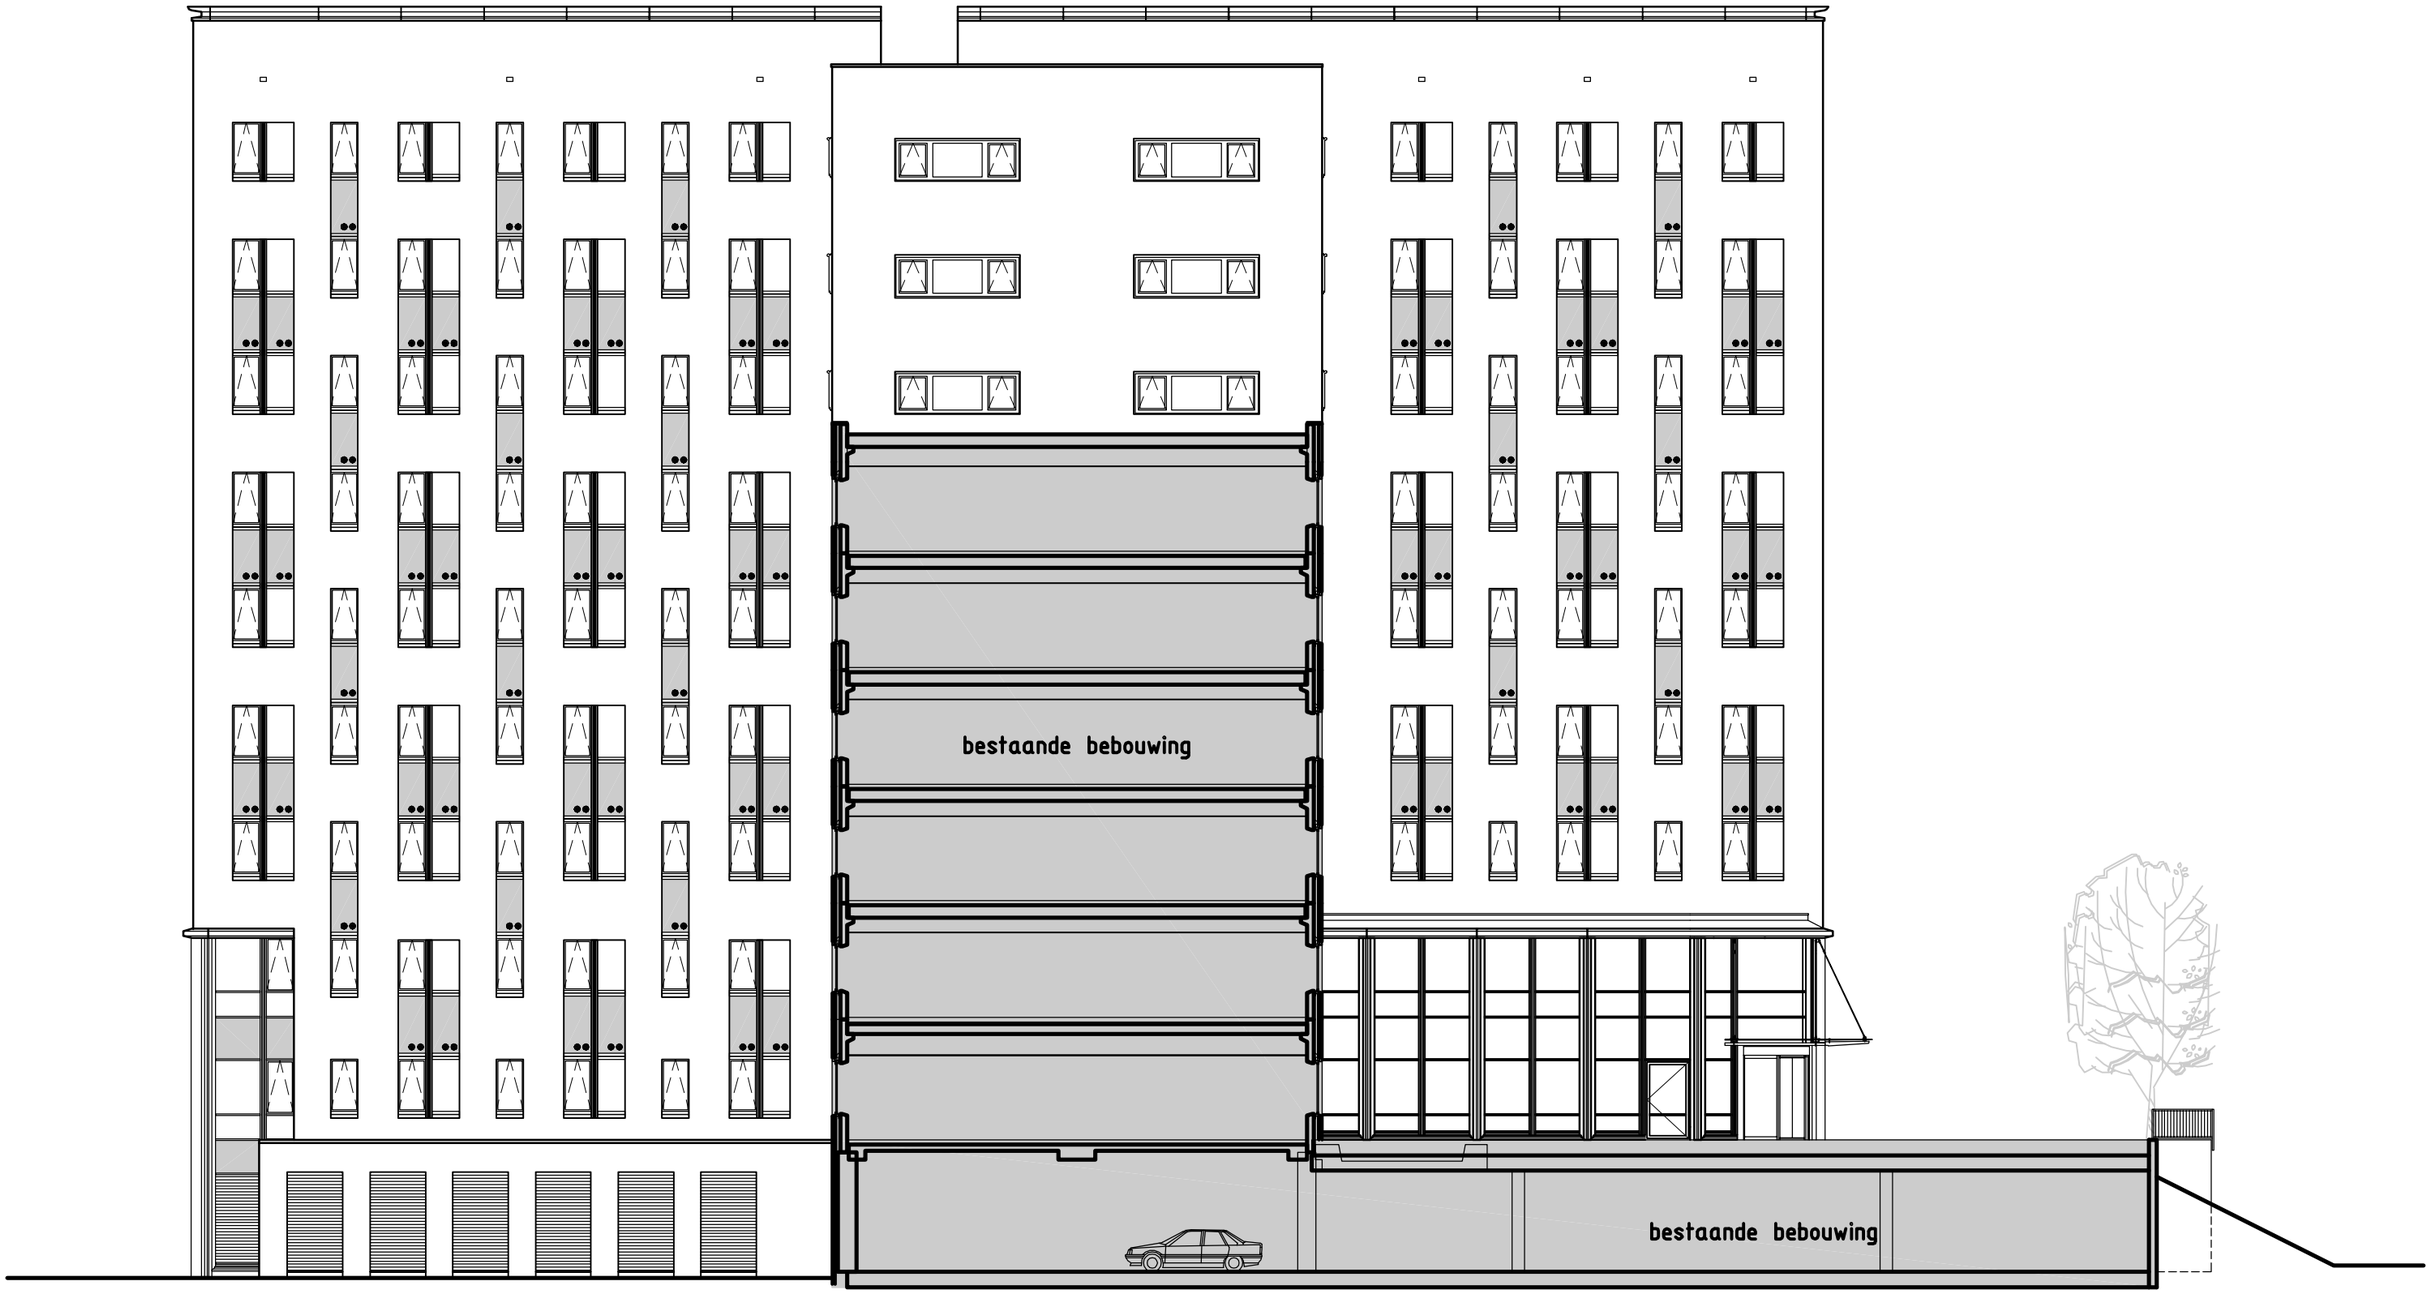

VAN DEN OEVER·ZAAIJER & P ARCHITECTEN

01-436nu

Definitief

schaal 1:200

Oostgevel

N:\TEK\Gr01\01-436nu\01-436nu.rv\43699101_PR.dwg

VAN DEN OEVER·ZAAIJER & P ARCHITECTEN

01-436nu

Definitief

schaal 1:200

Zuidgevel

N:\TEK\Gr01\01-436nu\01-436nu.rv\43699102_PR.dwg

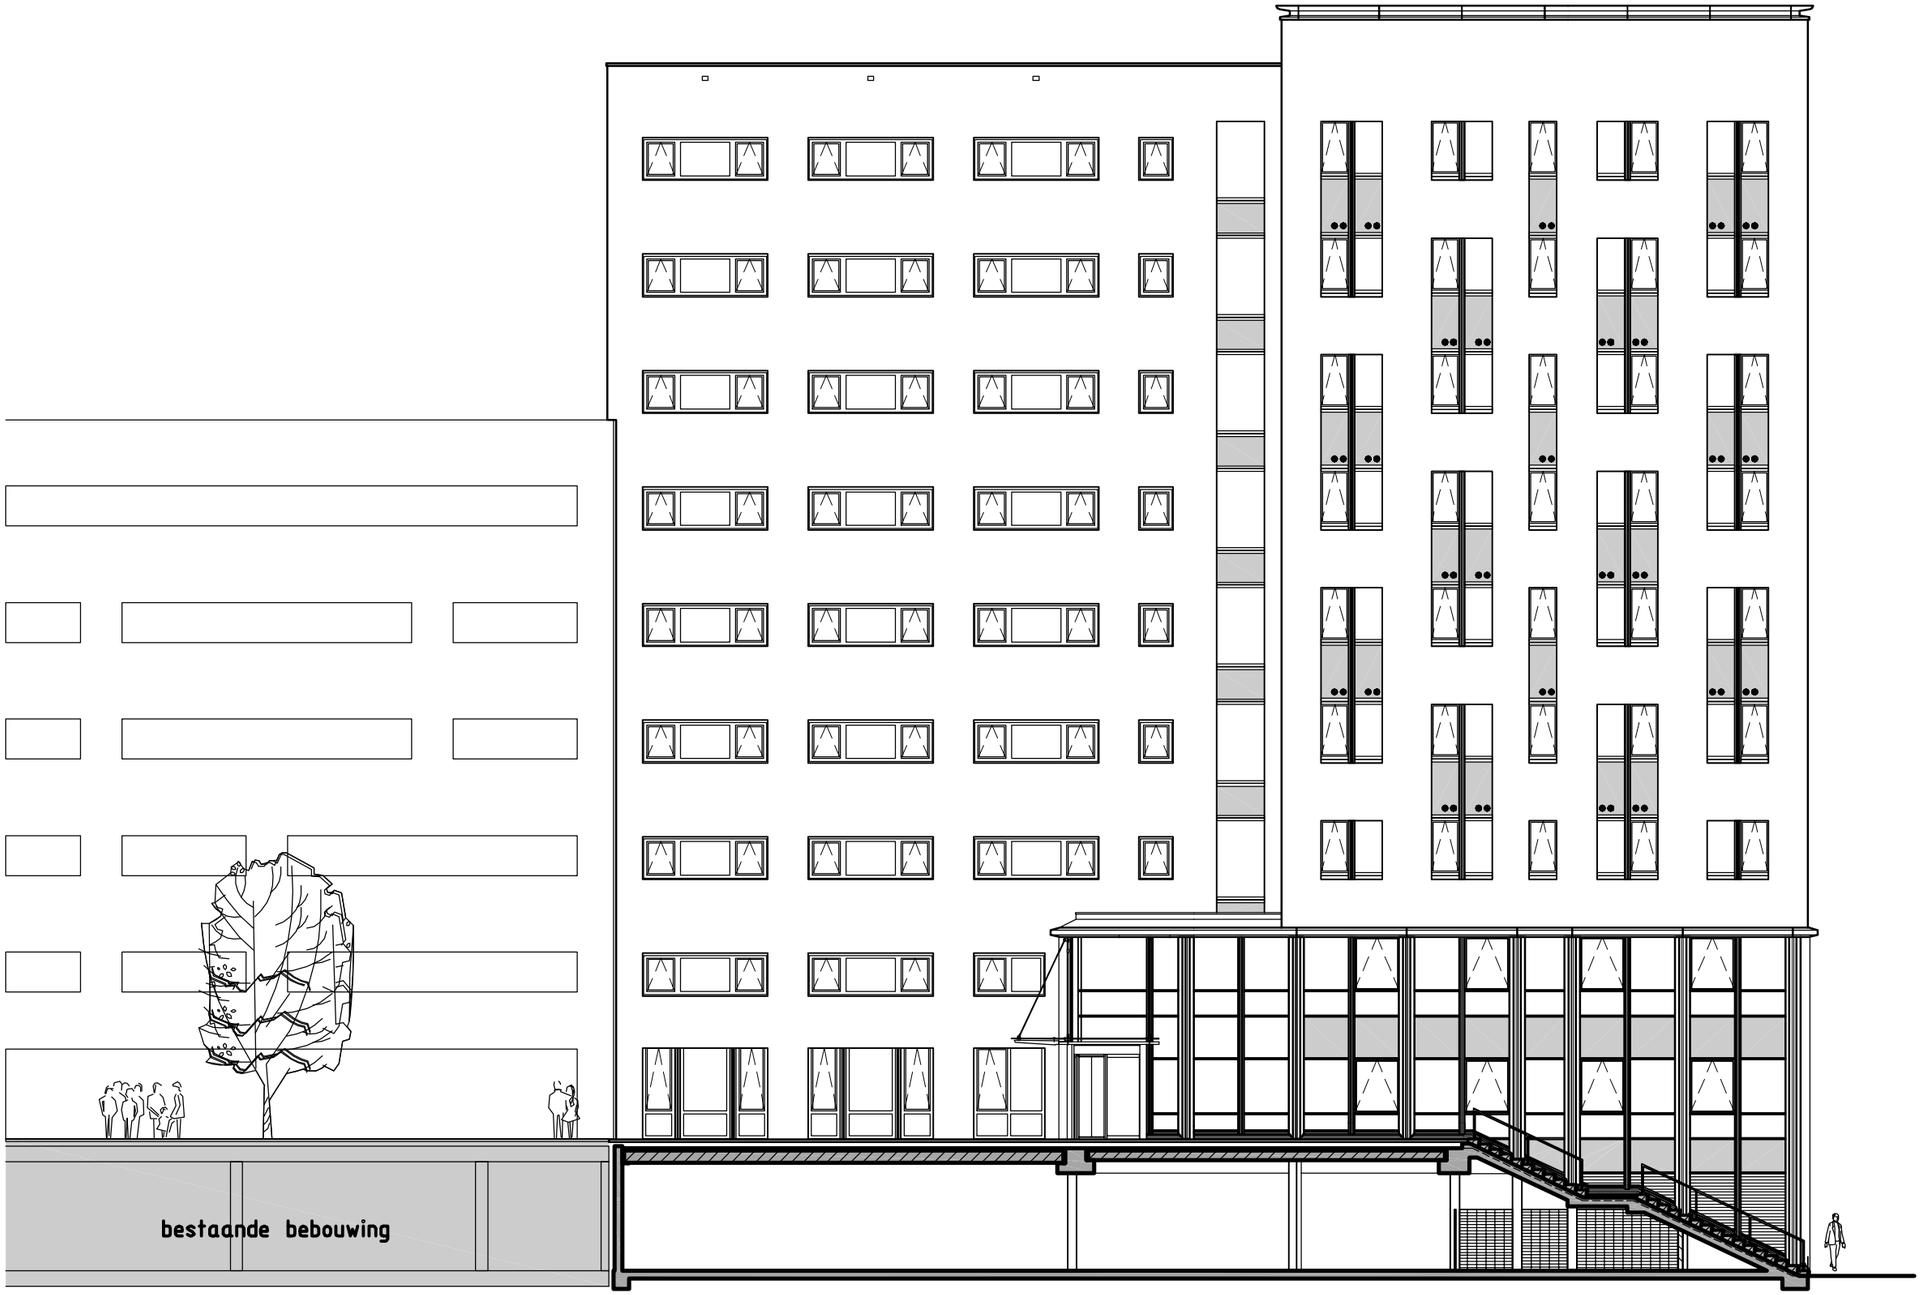

VAN DEN OEVER·ZAAIJER & P ARCHITECTEN

01-436nu

Definitief

schaal 1:200

Noordgevel

N:\TEK\Gr01\01-436nu\01-436nu.rv\43699103_PR.dwg

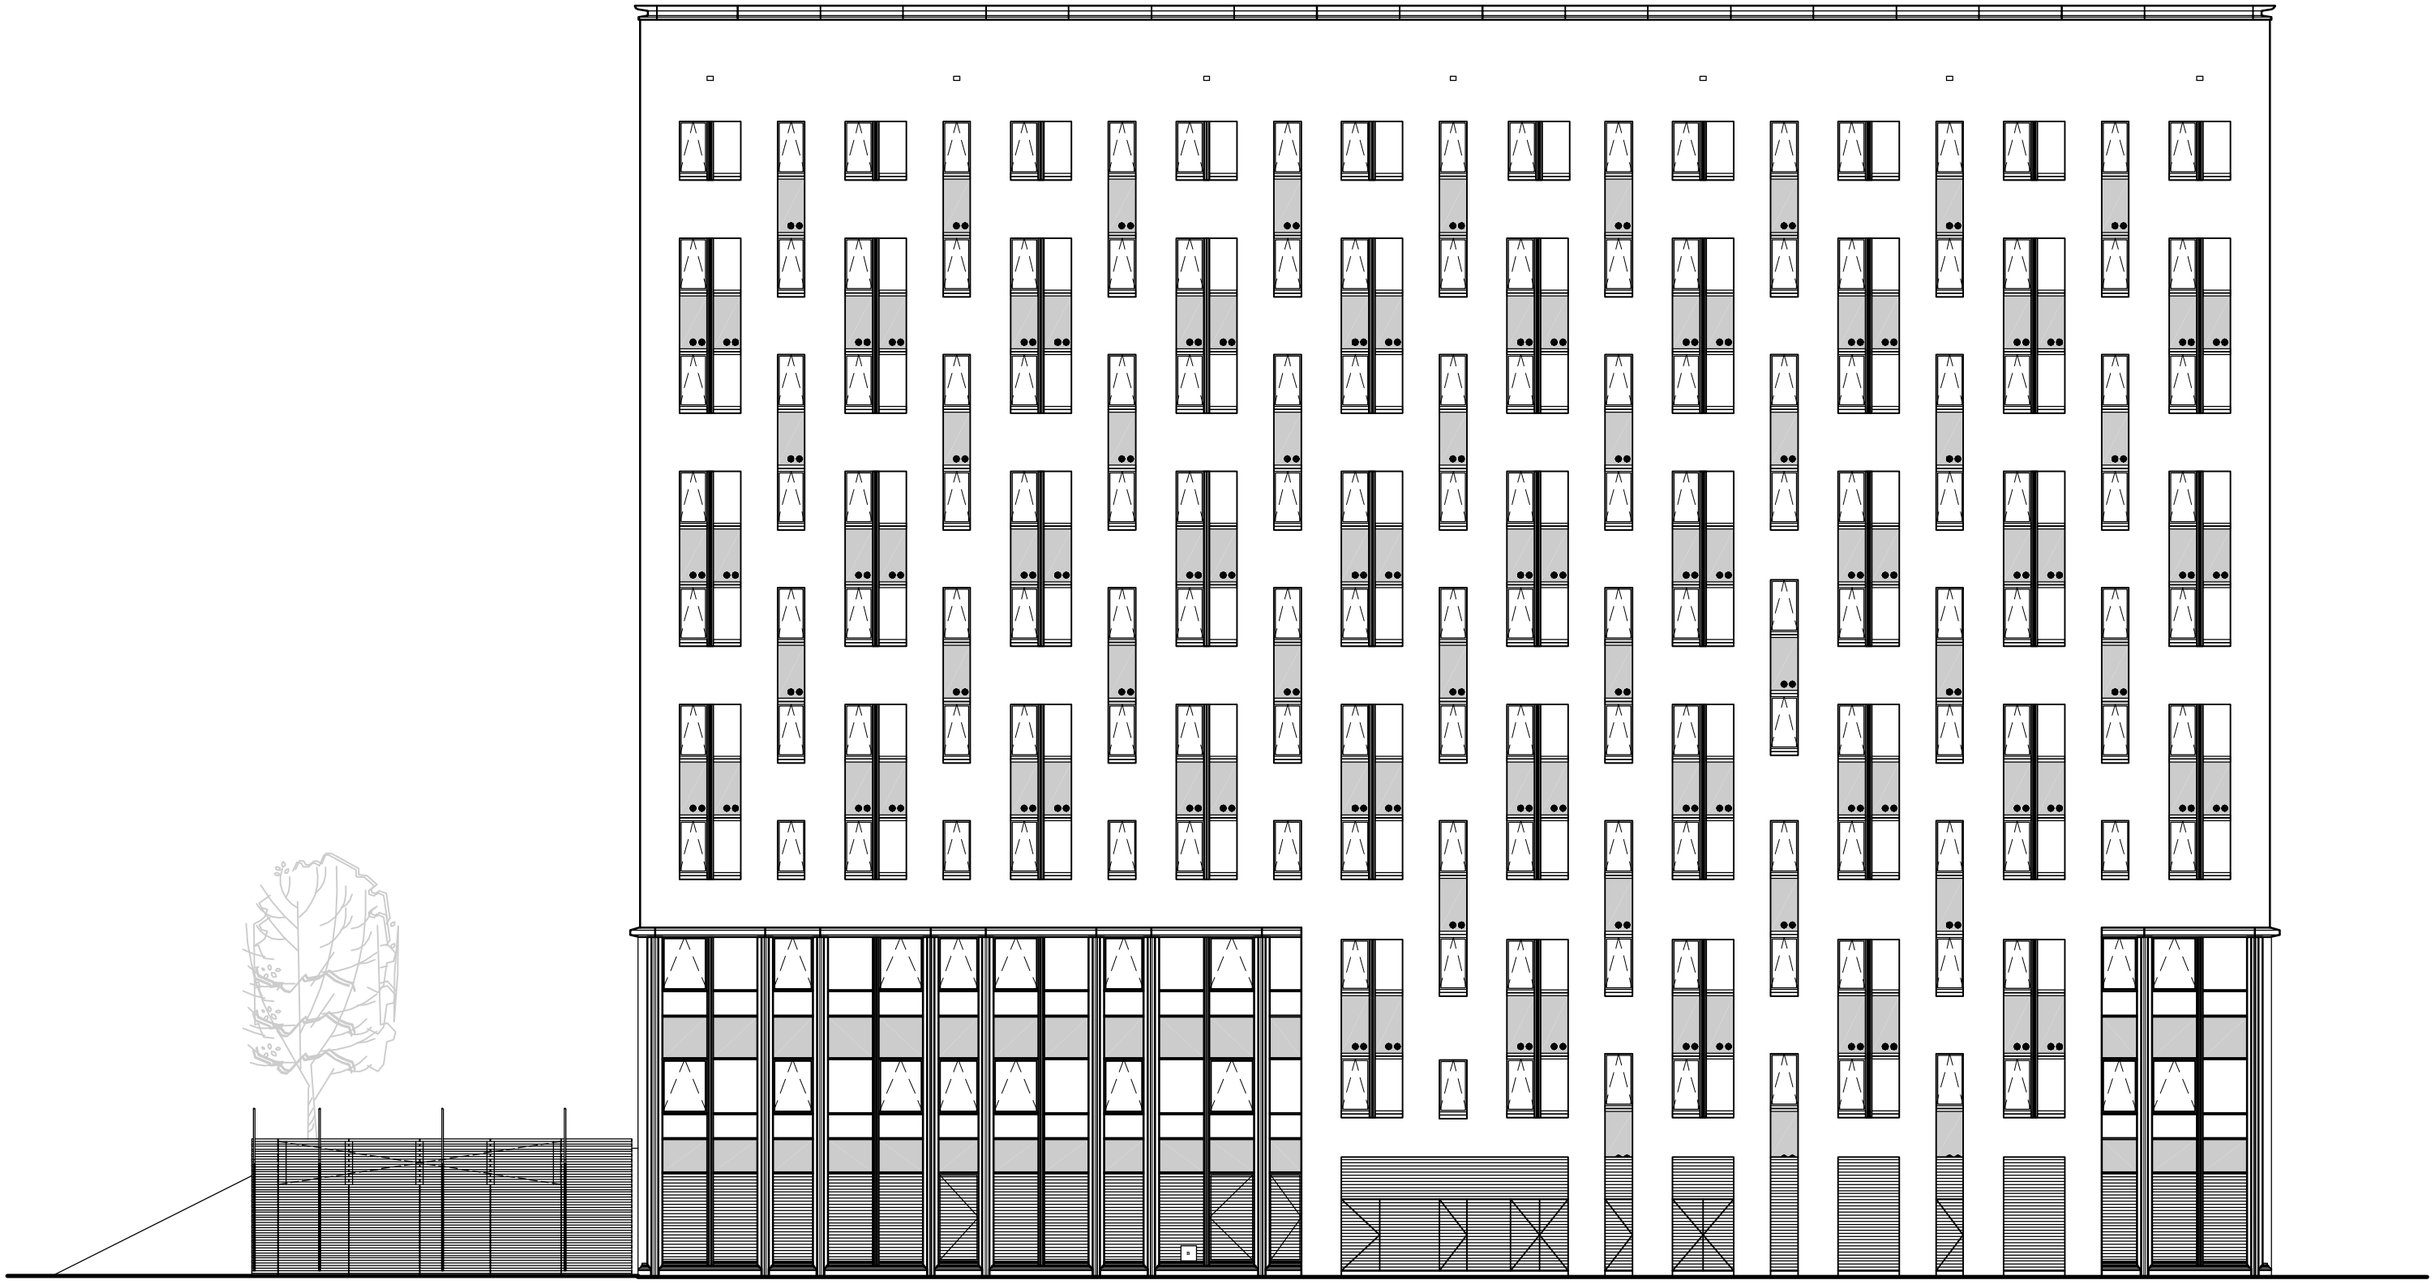

VAN DEN OEVER·ZAAIJER & P ARCHITECTEN

01-436nu

Definitief

schaal 1:200

Westgevel

N:\TEK\Gr01\01-436nu\01-436nu.rv\43699104_PR.dwg

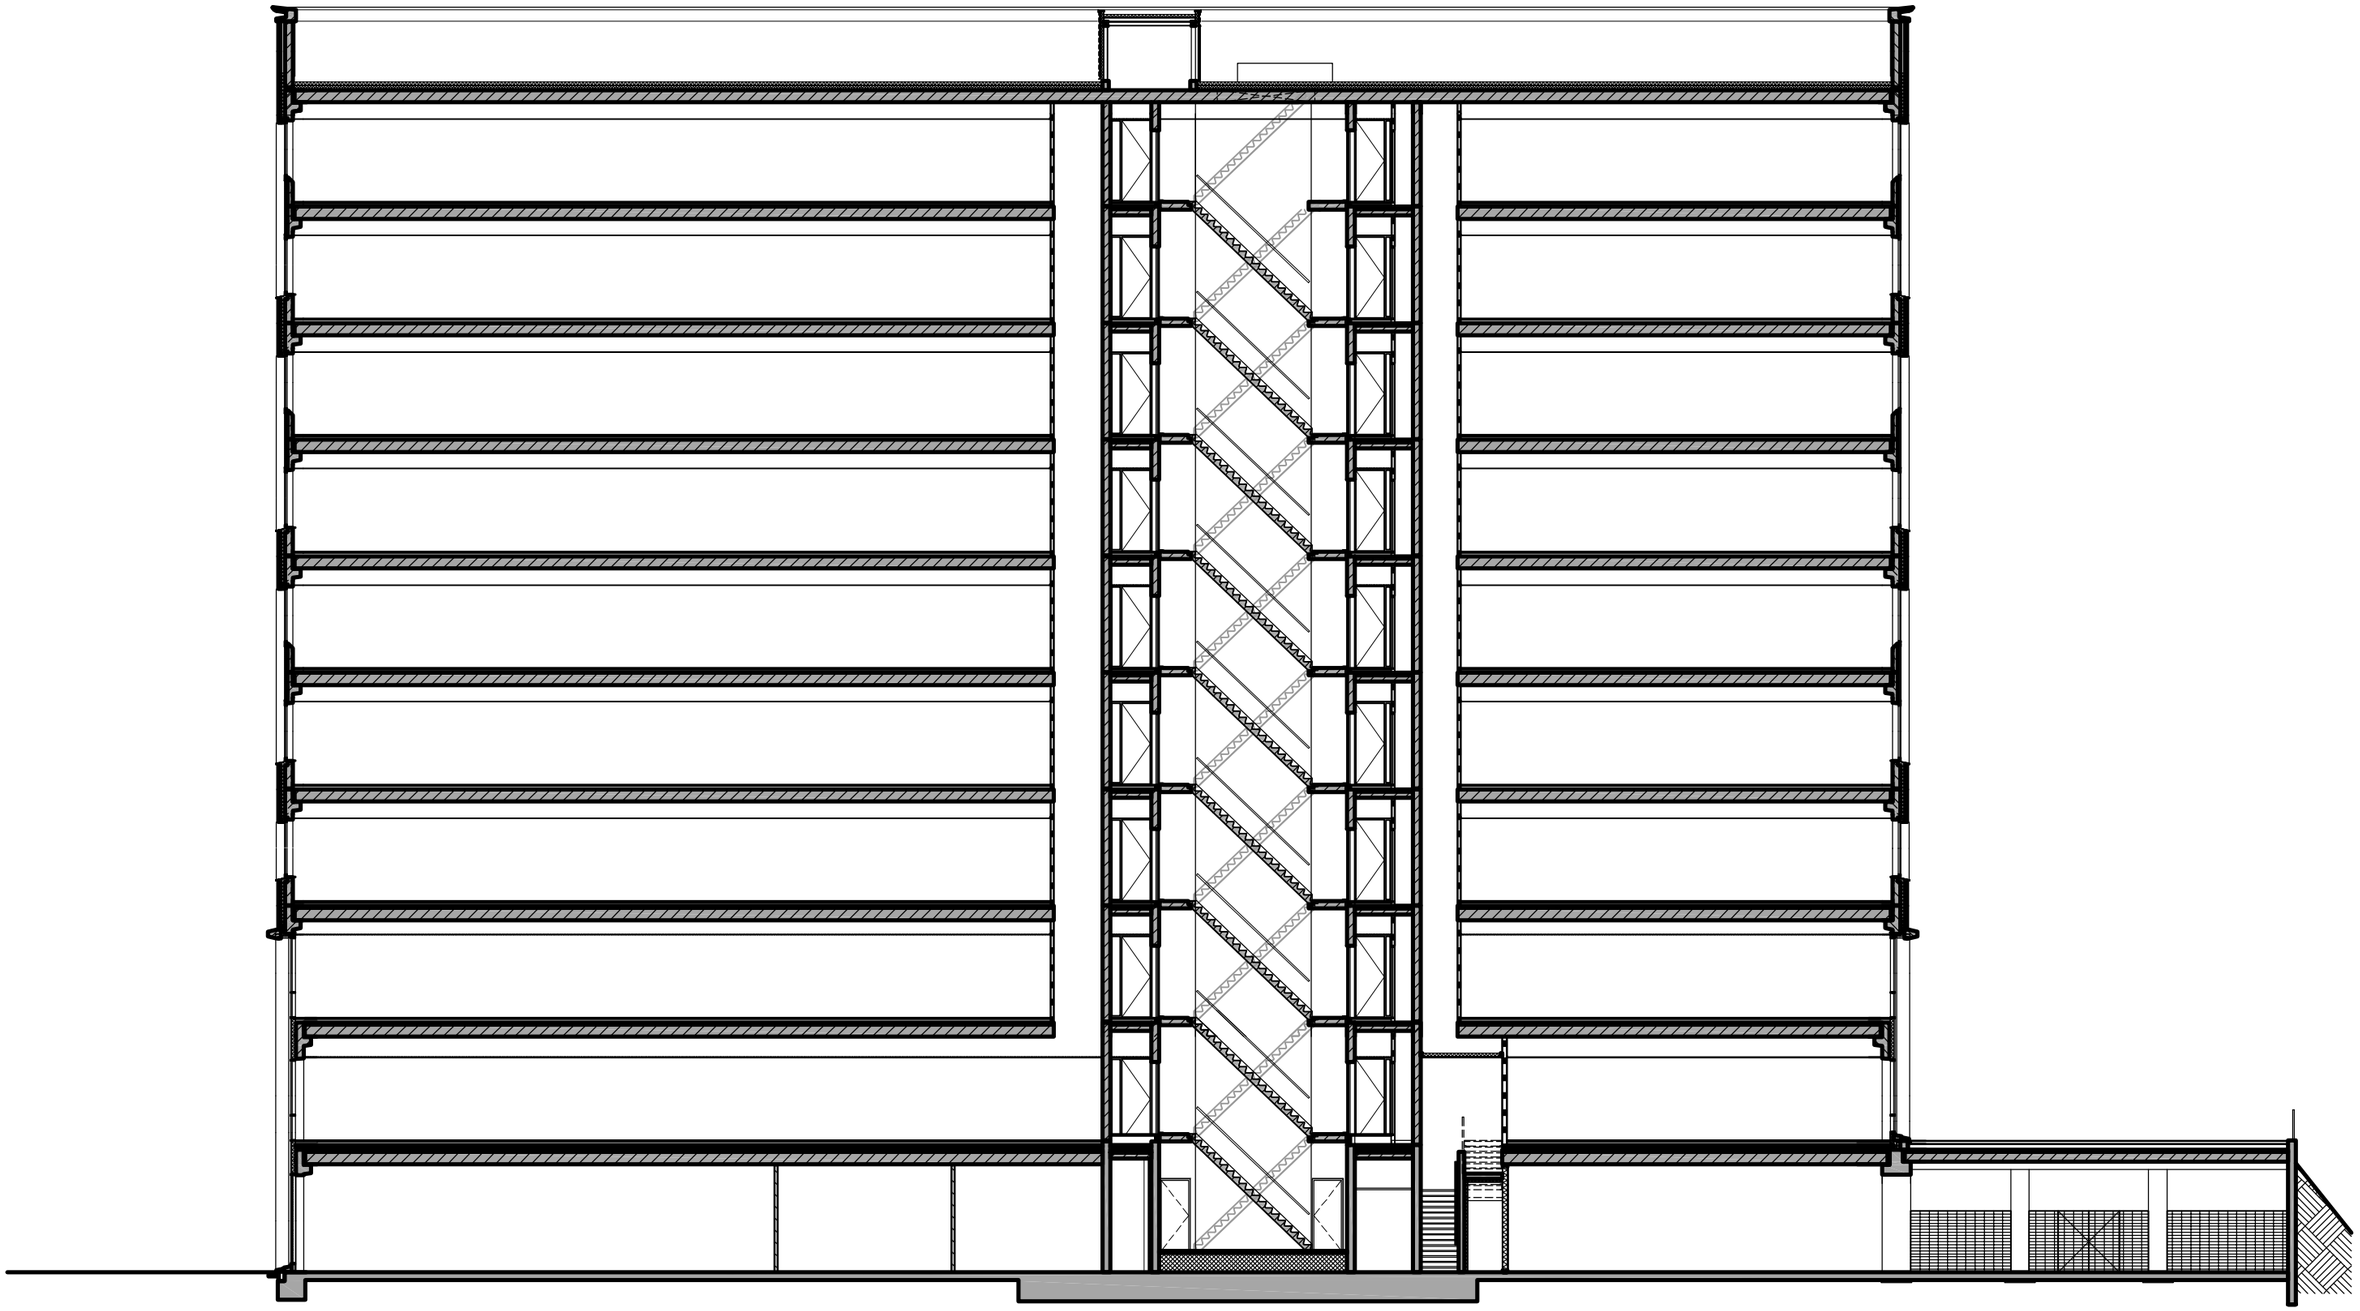

VAN DEN OEVER·ZAAIJER & P ARCHITECTEN

01-436nu

Definitief

schaal 1:200

Langsdoorsnede

N:\TEK\Gr01\01-436nu\01-436nu.rv\43699201_PR.dwg

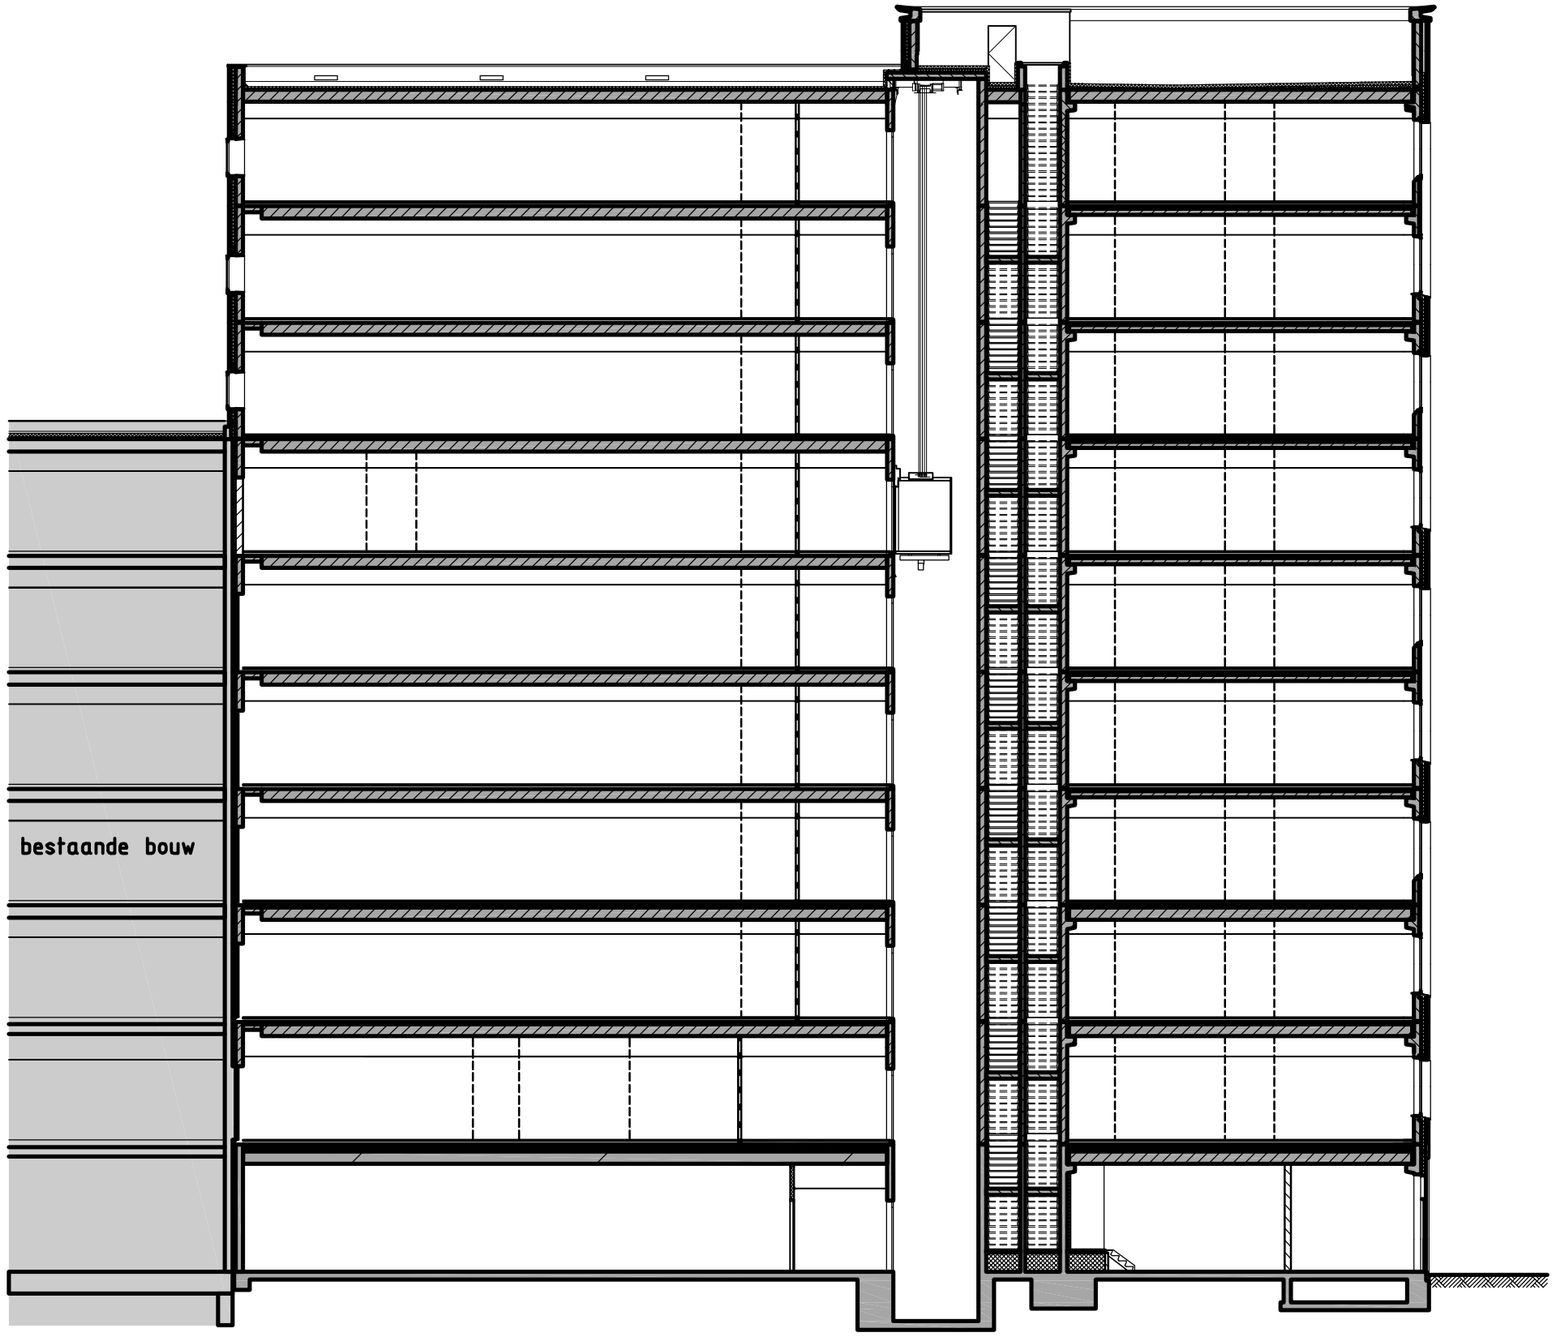

VAN DEN OEVER·ZAAIJER & P ARCHITECTEN

01-436nu

Definitief

schaal 1:200

Dwarsdoorsnede

N:\TEK\Gr01\01-436nu\01-436nu.rv\43699202_PR.dwg