




BEGANEGROND

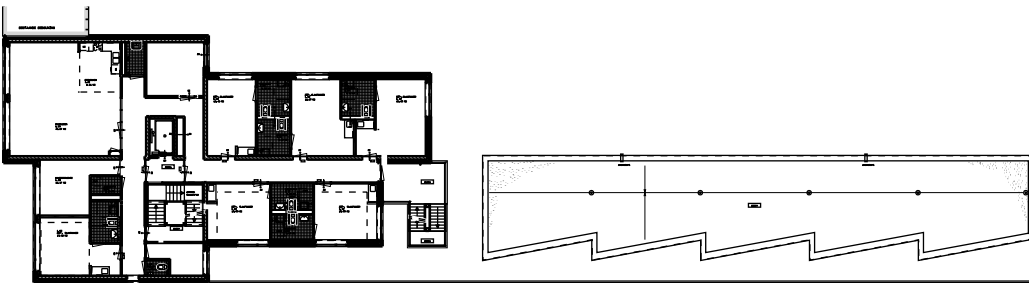

1E VERDIEPING

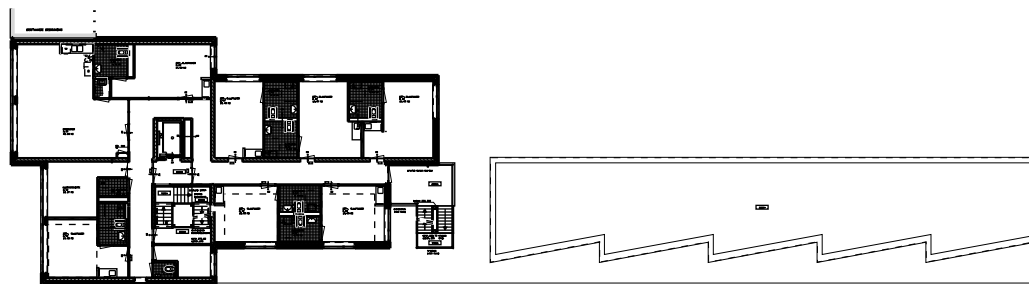


2E VERDIEPING

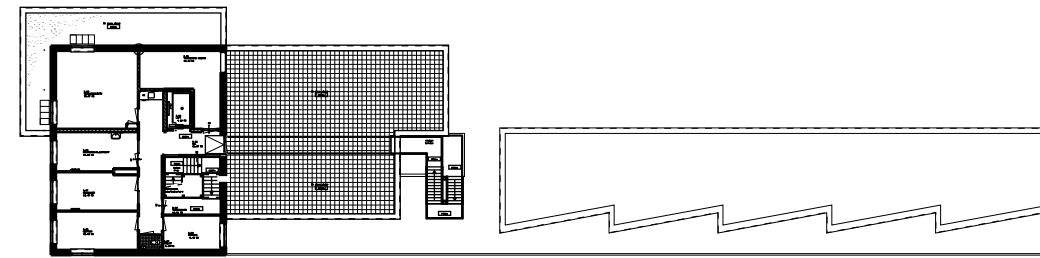


3E VERDIEPING



DOORSNEDE 1

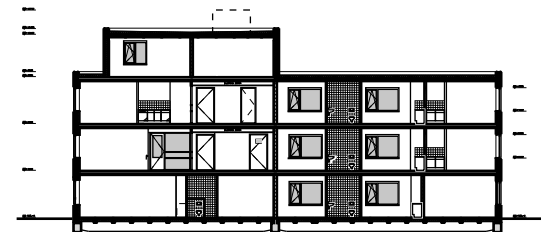

DOORSNEDE 2

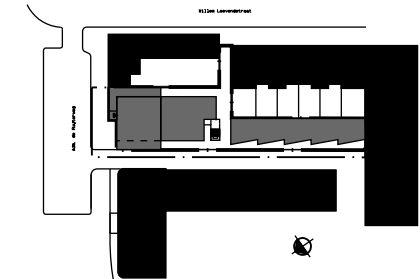

SITUATIE 1:1000

SPRING

Spring architecten

WEENA-ZUID 110 | POSTBUS 2202 | 3000 CE ROTTERDAM
 TELEFOON 010 413 27 90 | FAX 010 414 37 78
 INFO@SPRING-ARCHITECTEN.NL | WWW.SPRING-ARCHITECTEN.NL

DATUM 10-08-2009

GEWIJZIGD \$6

AFMETING A3

SCHAAL 1:500

WERKNUMMER 2872

FILENAAM Presentatie.DRW

BLAD