

X=125525.0717
Y=481107.8695


X=125547.7916
Y=481066.7292


3279
1.0024


VOGELTJESWEISTRAAT


TROPICALSINGEL


SUKERDIEFJE

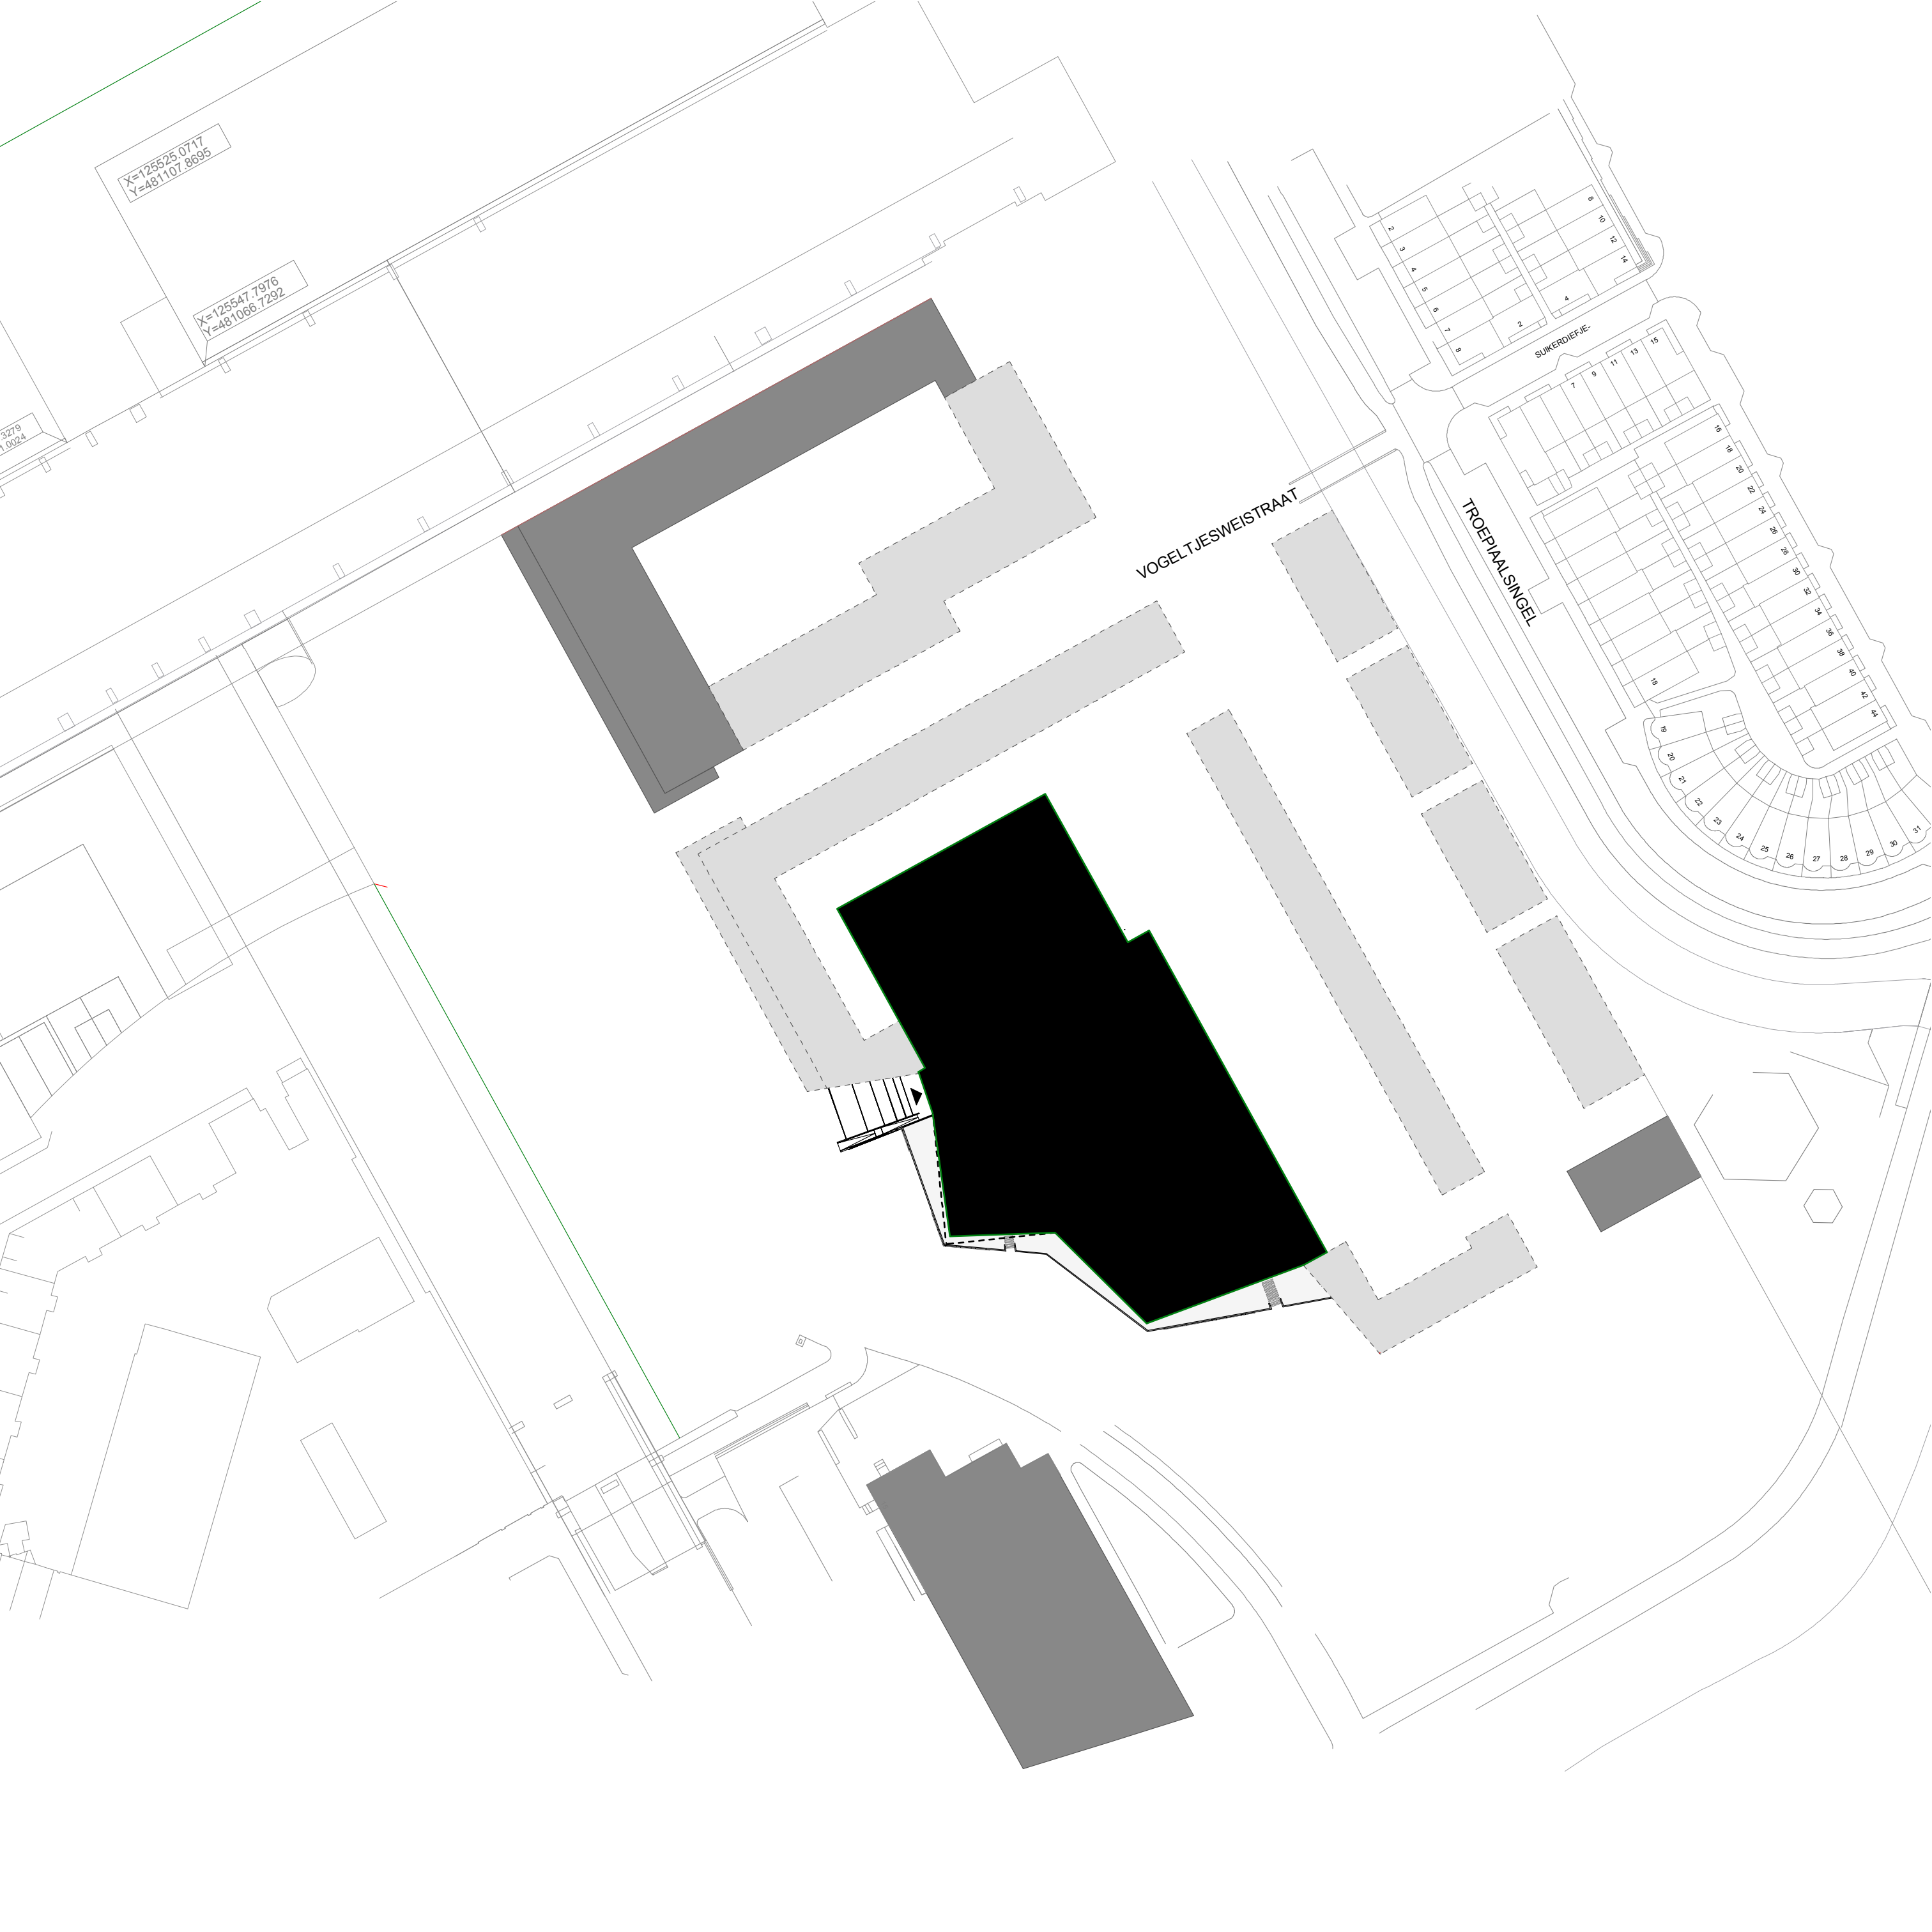


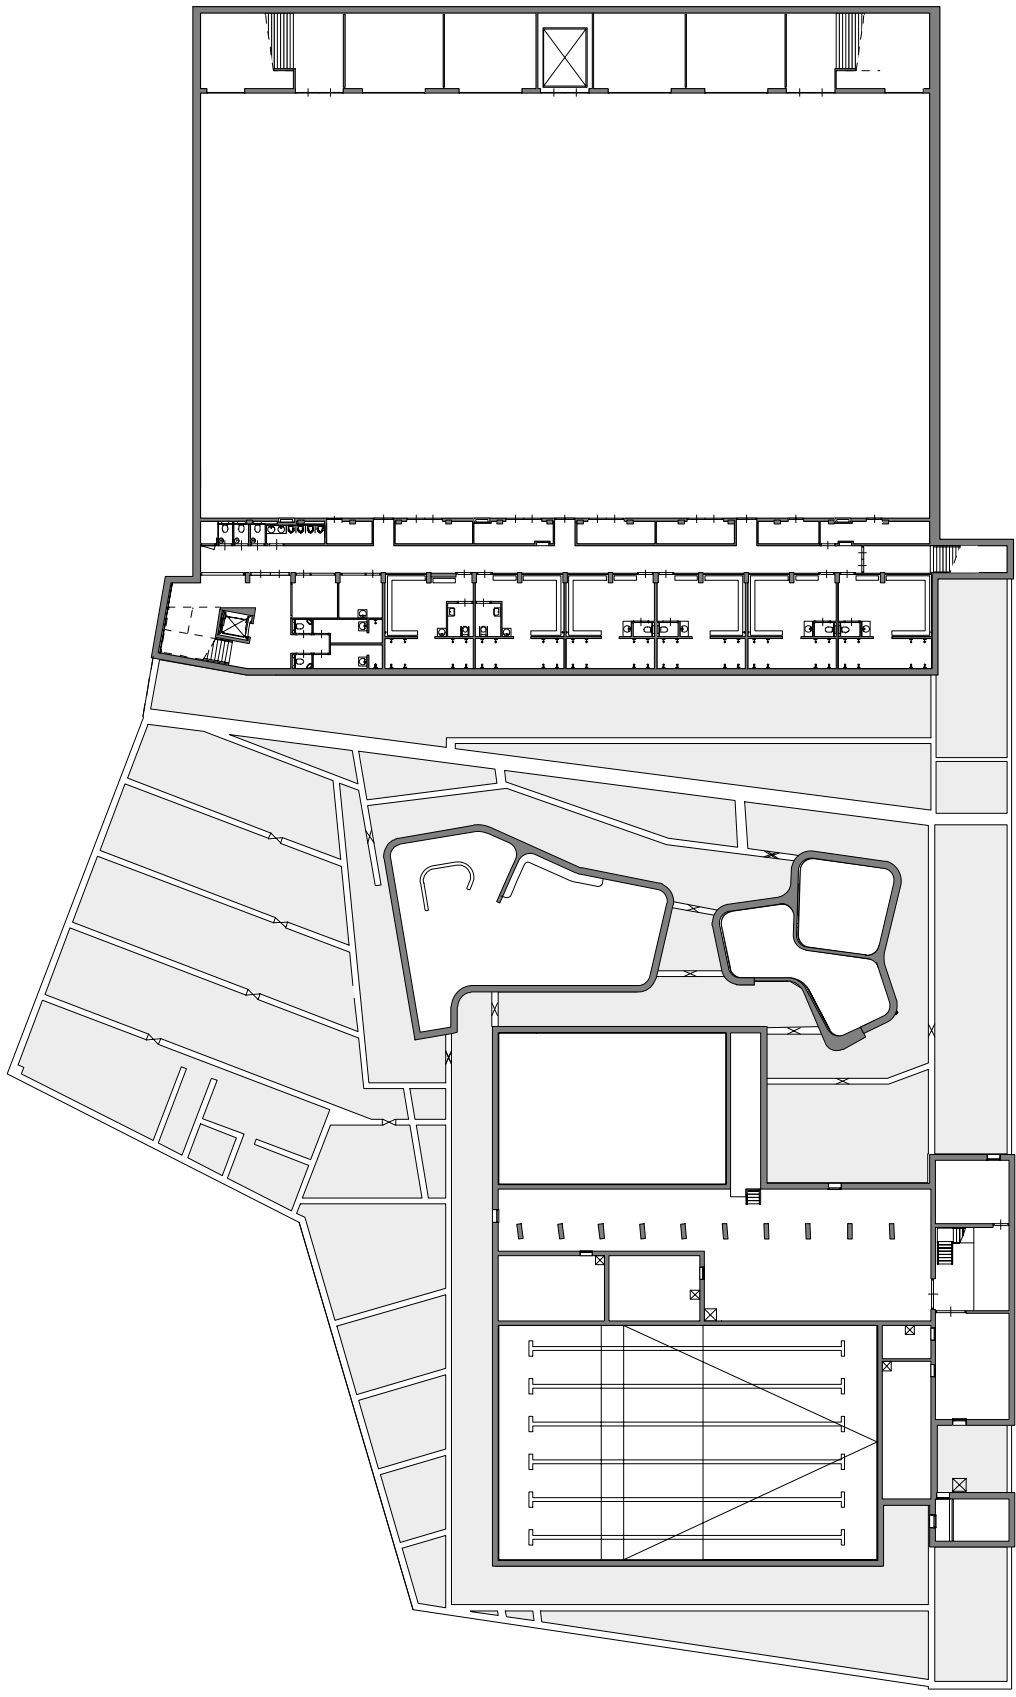

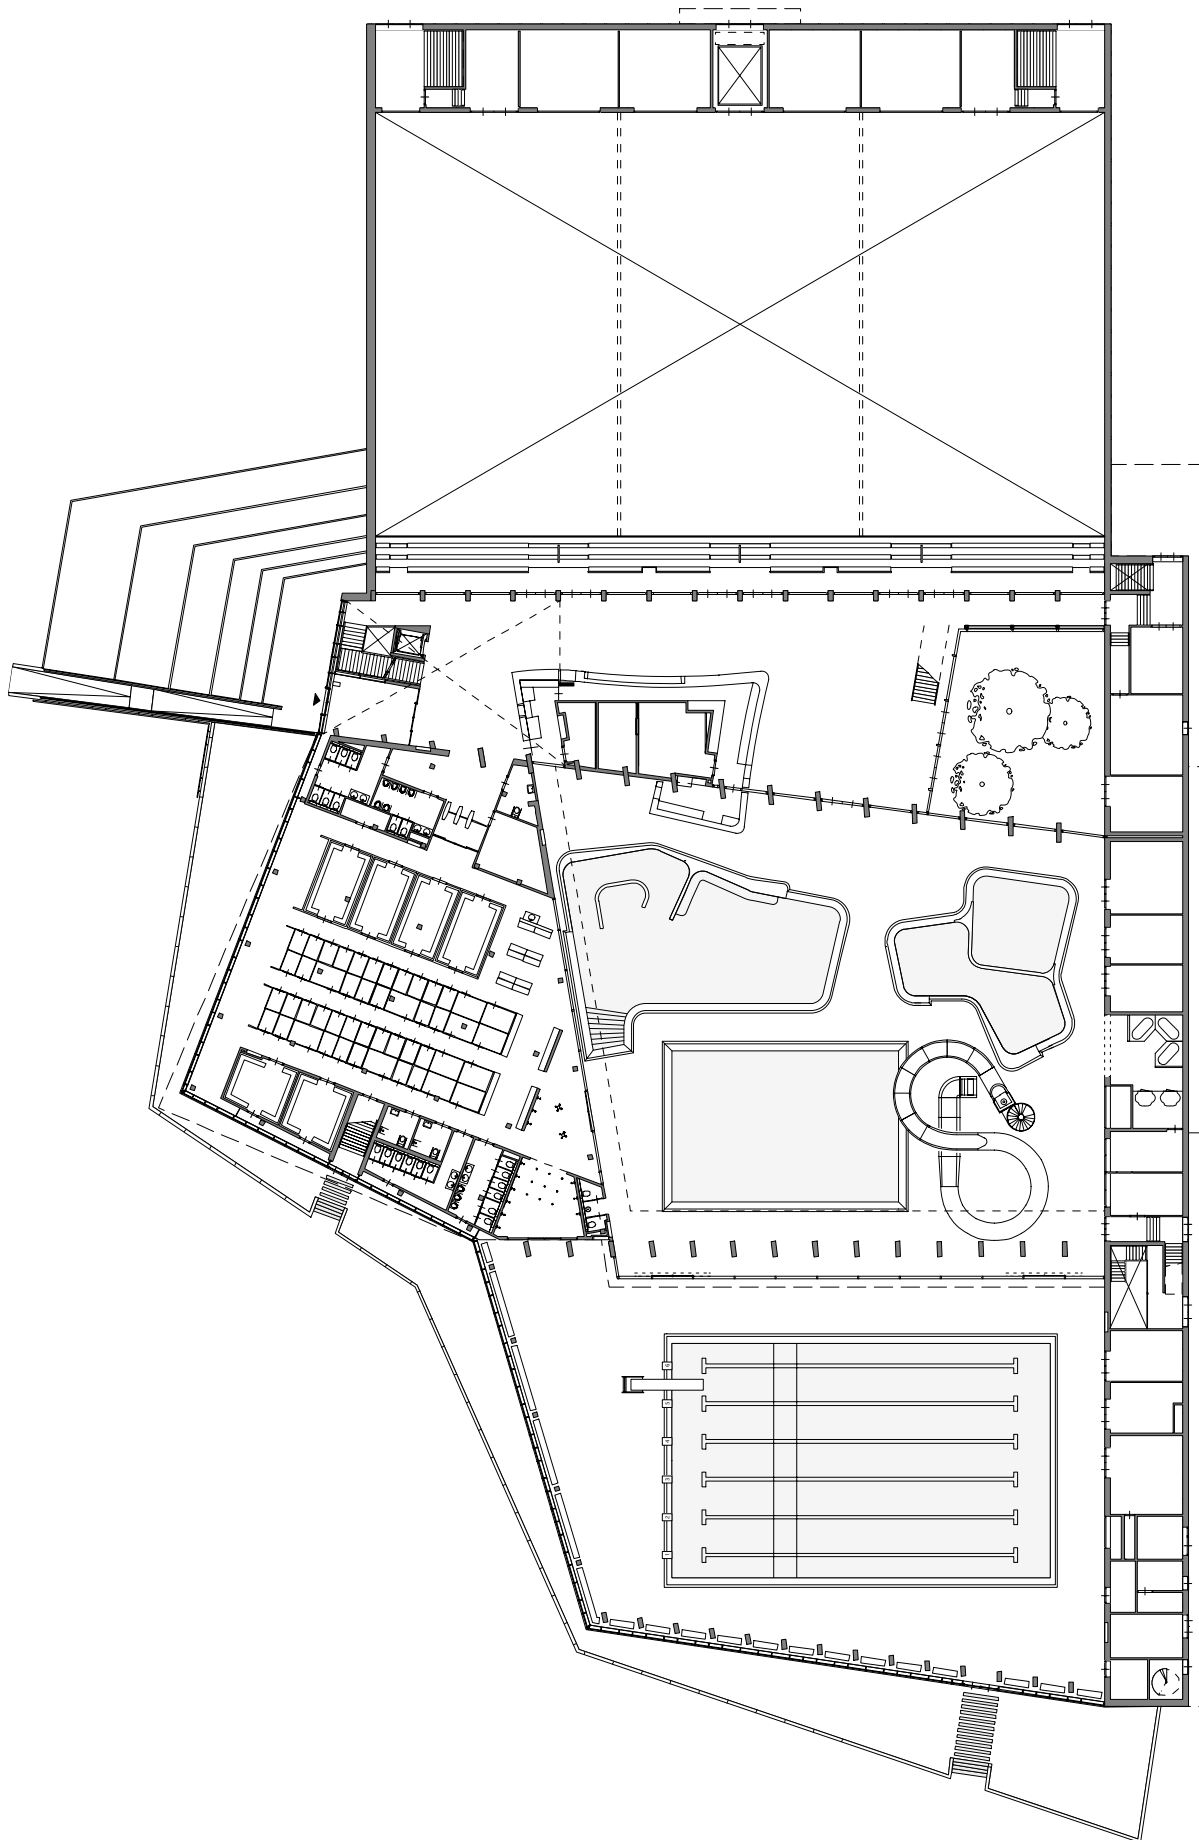

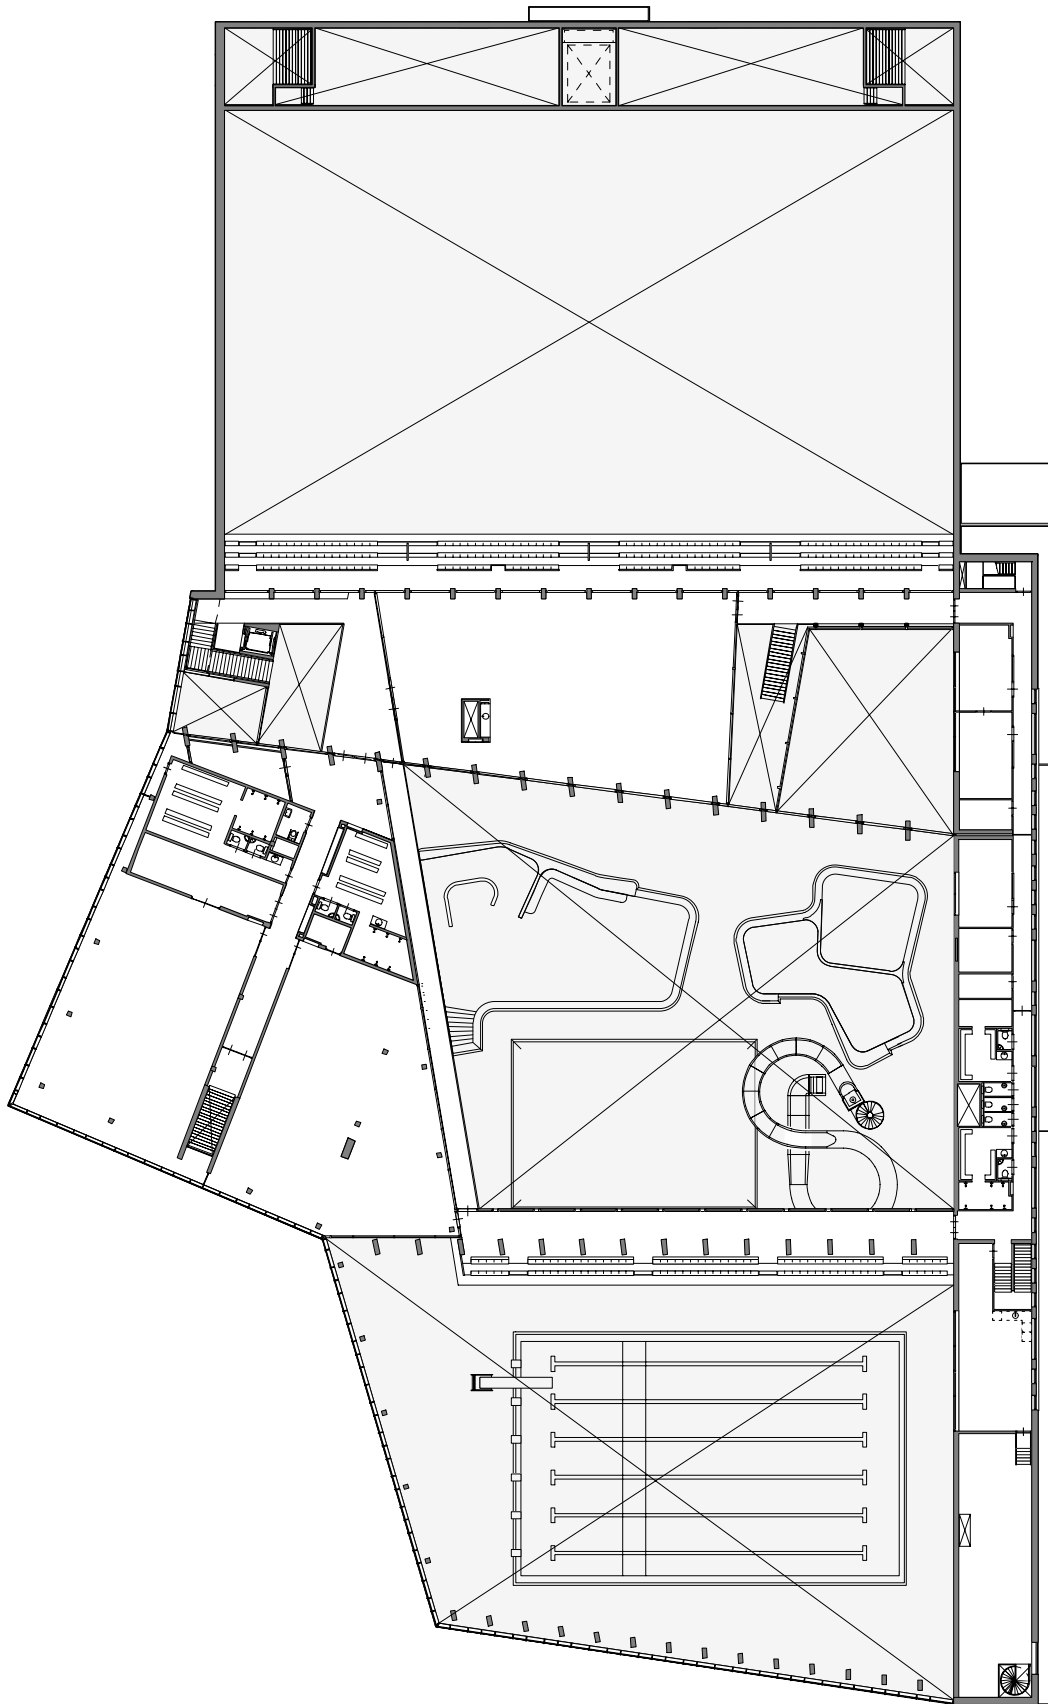

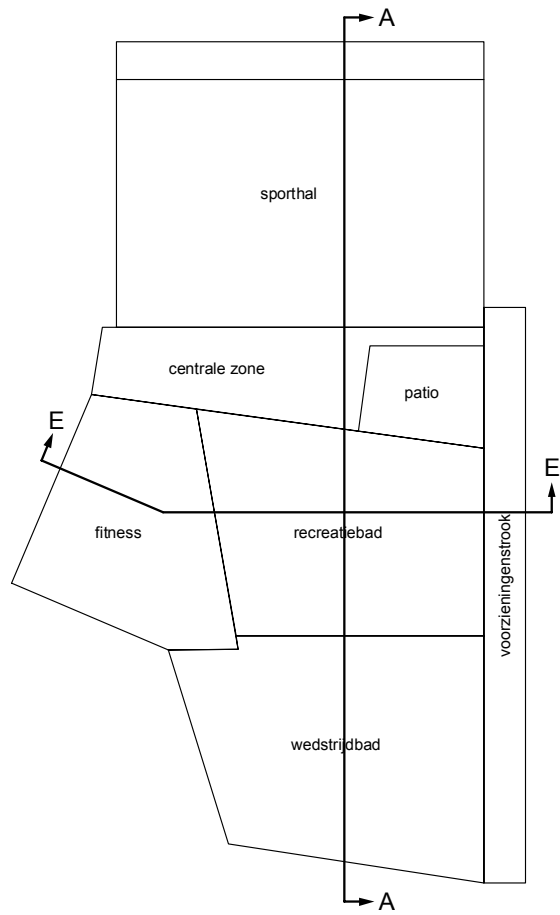


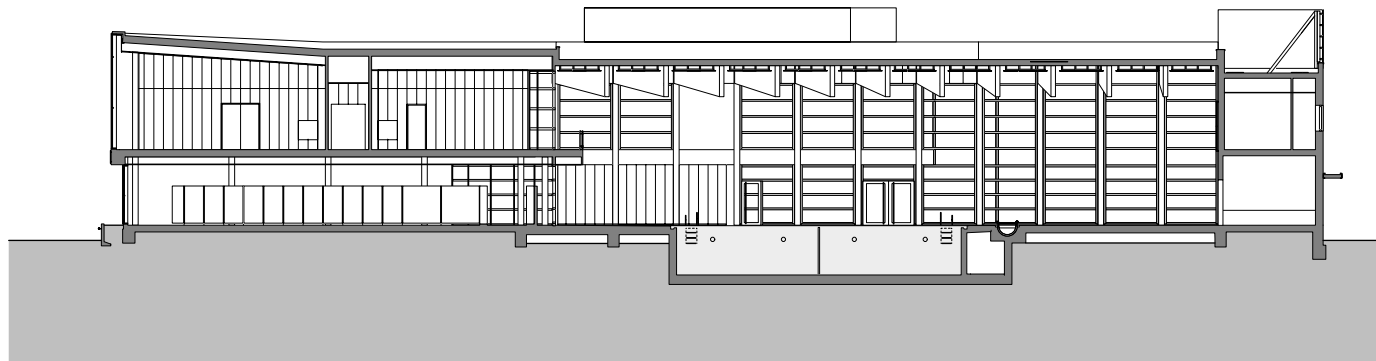


DOORSNEDE E-E : dwarsdoorsnede over fitness en doelgroepenbad




DOORSNEDE A-A : langsdoorsnede sporthal - centrale zone - zwembad

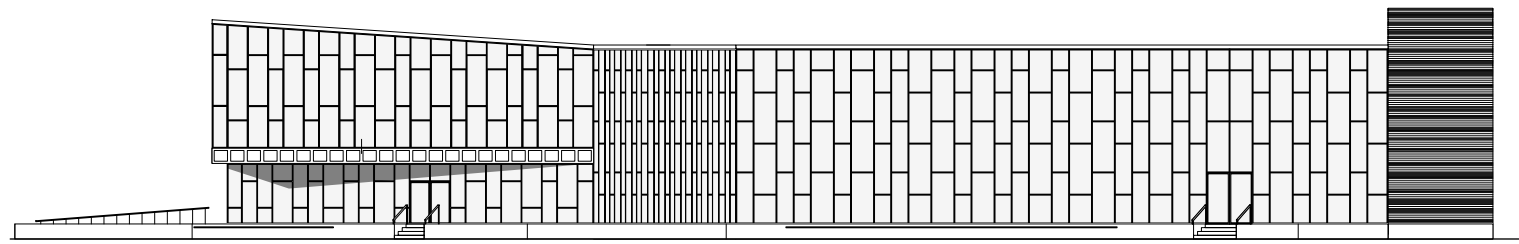

Zuidoost gevel

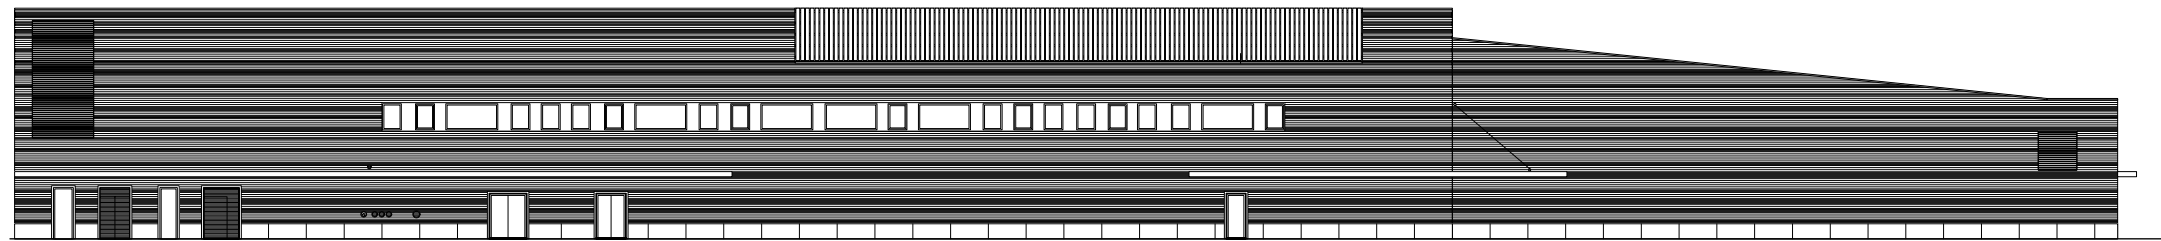

Noordoost gevel

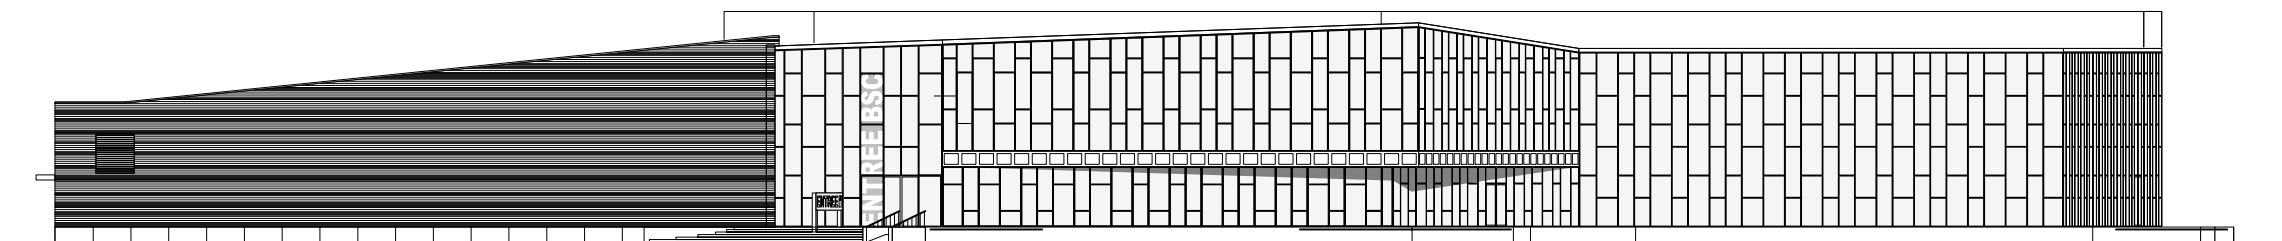

Zuidwest gevel