


Begane grond

0 2 4 6 8 10 M




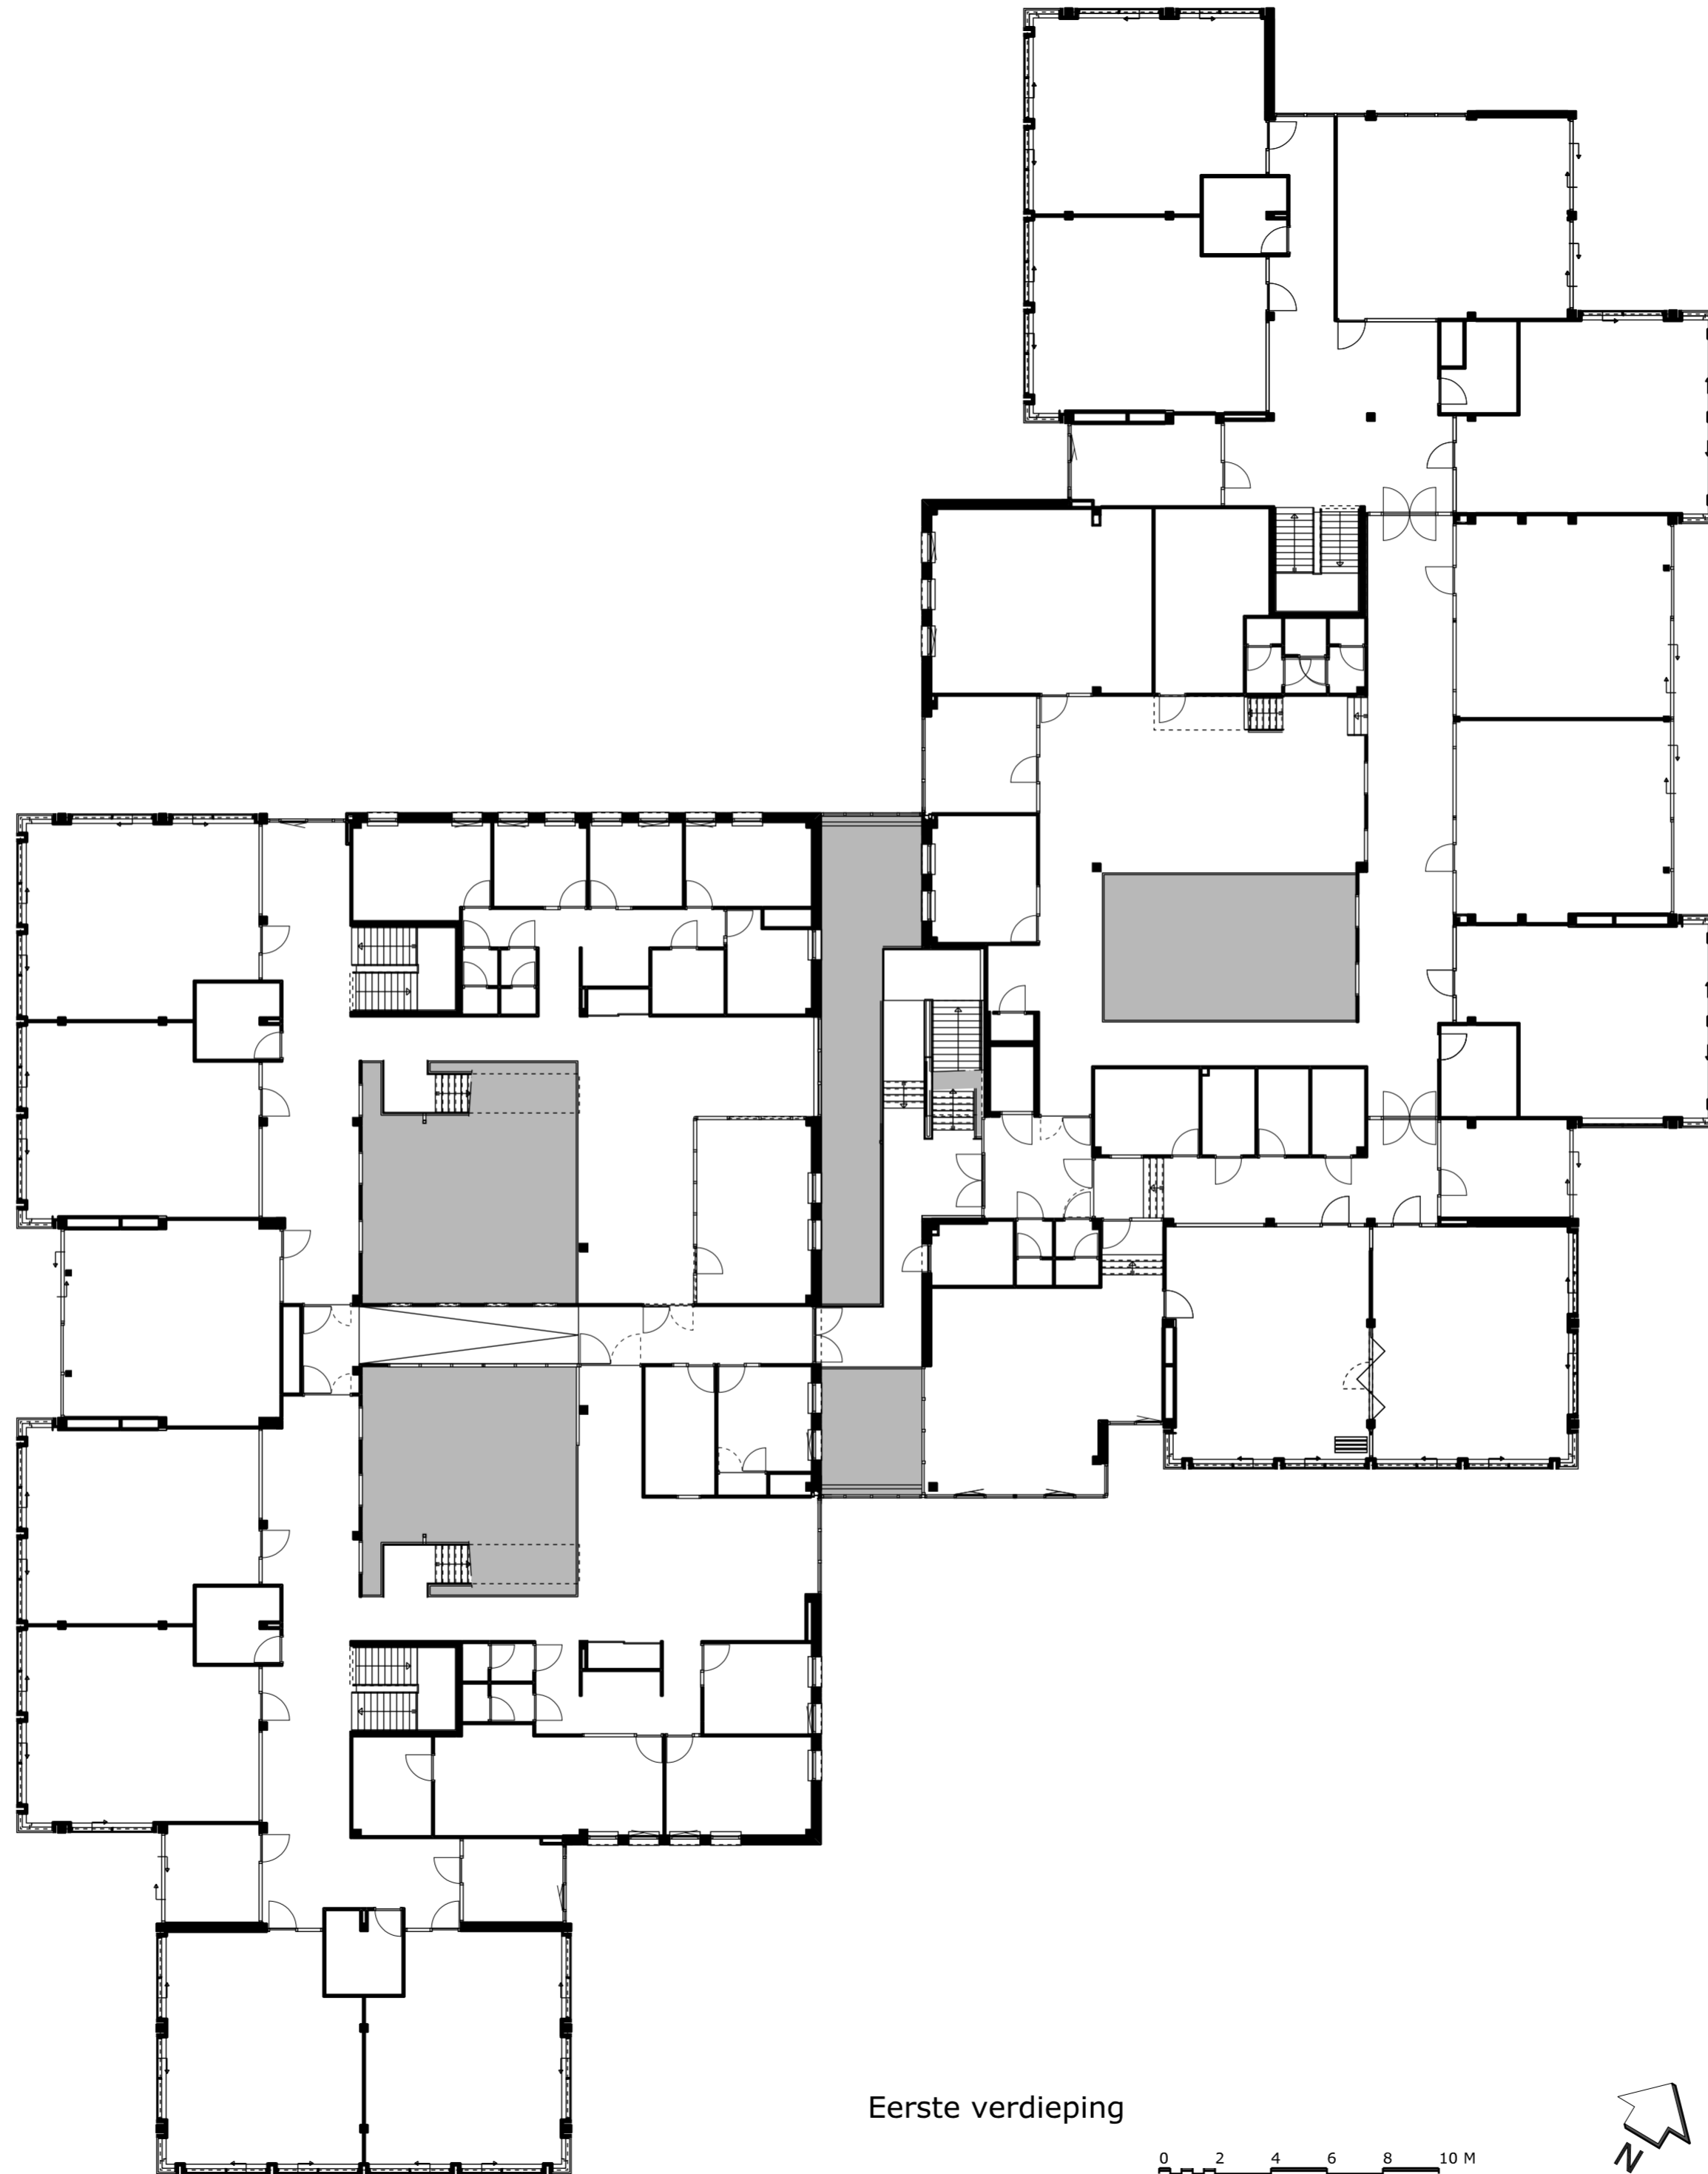

Eerste verdieping

0 2 4 6 8 10 M



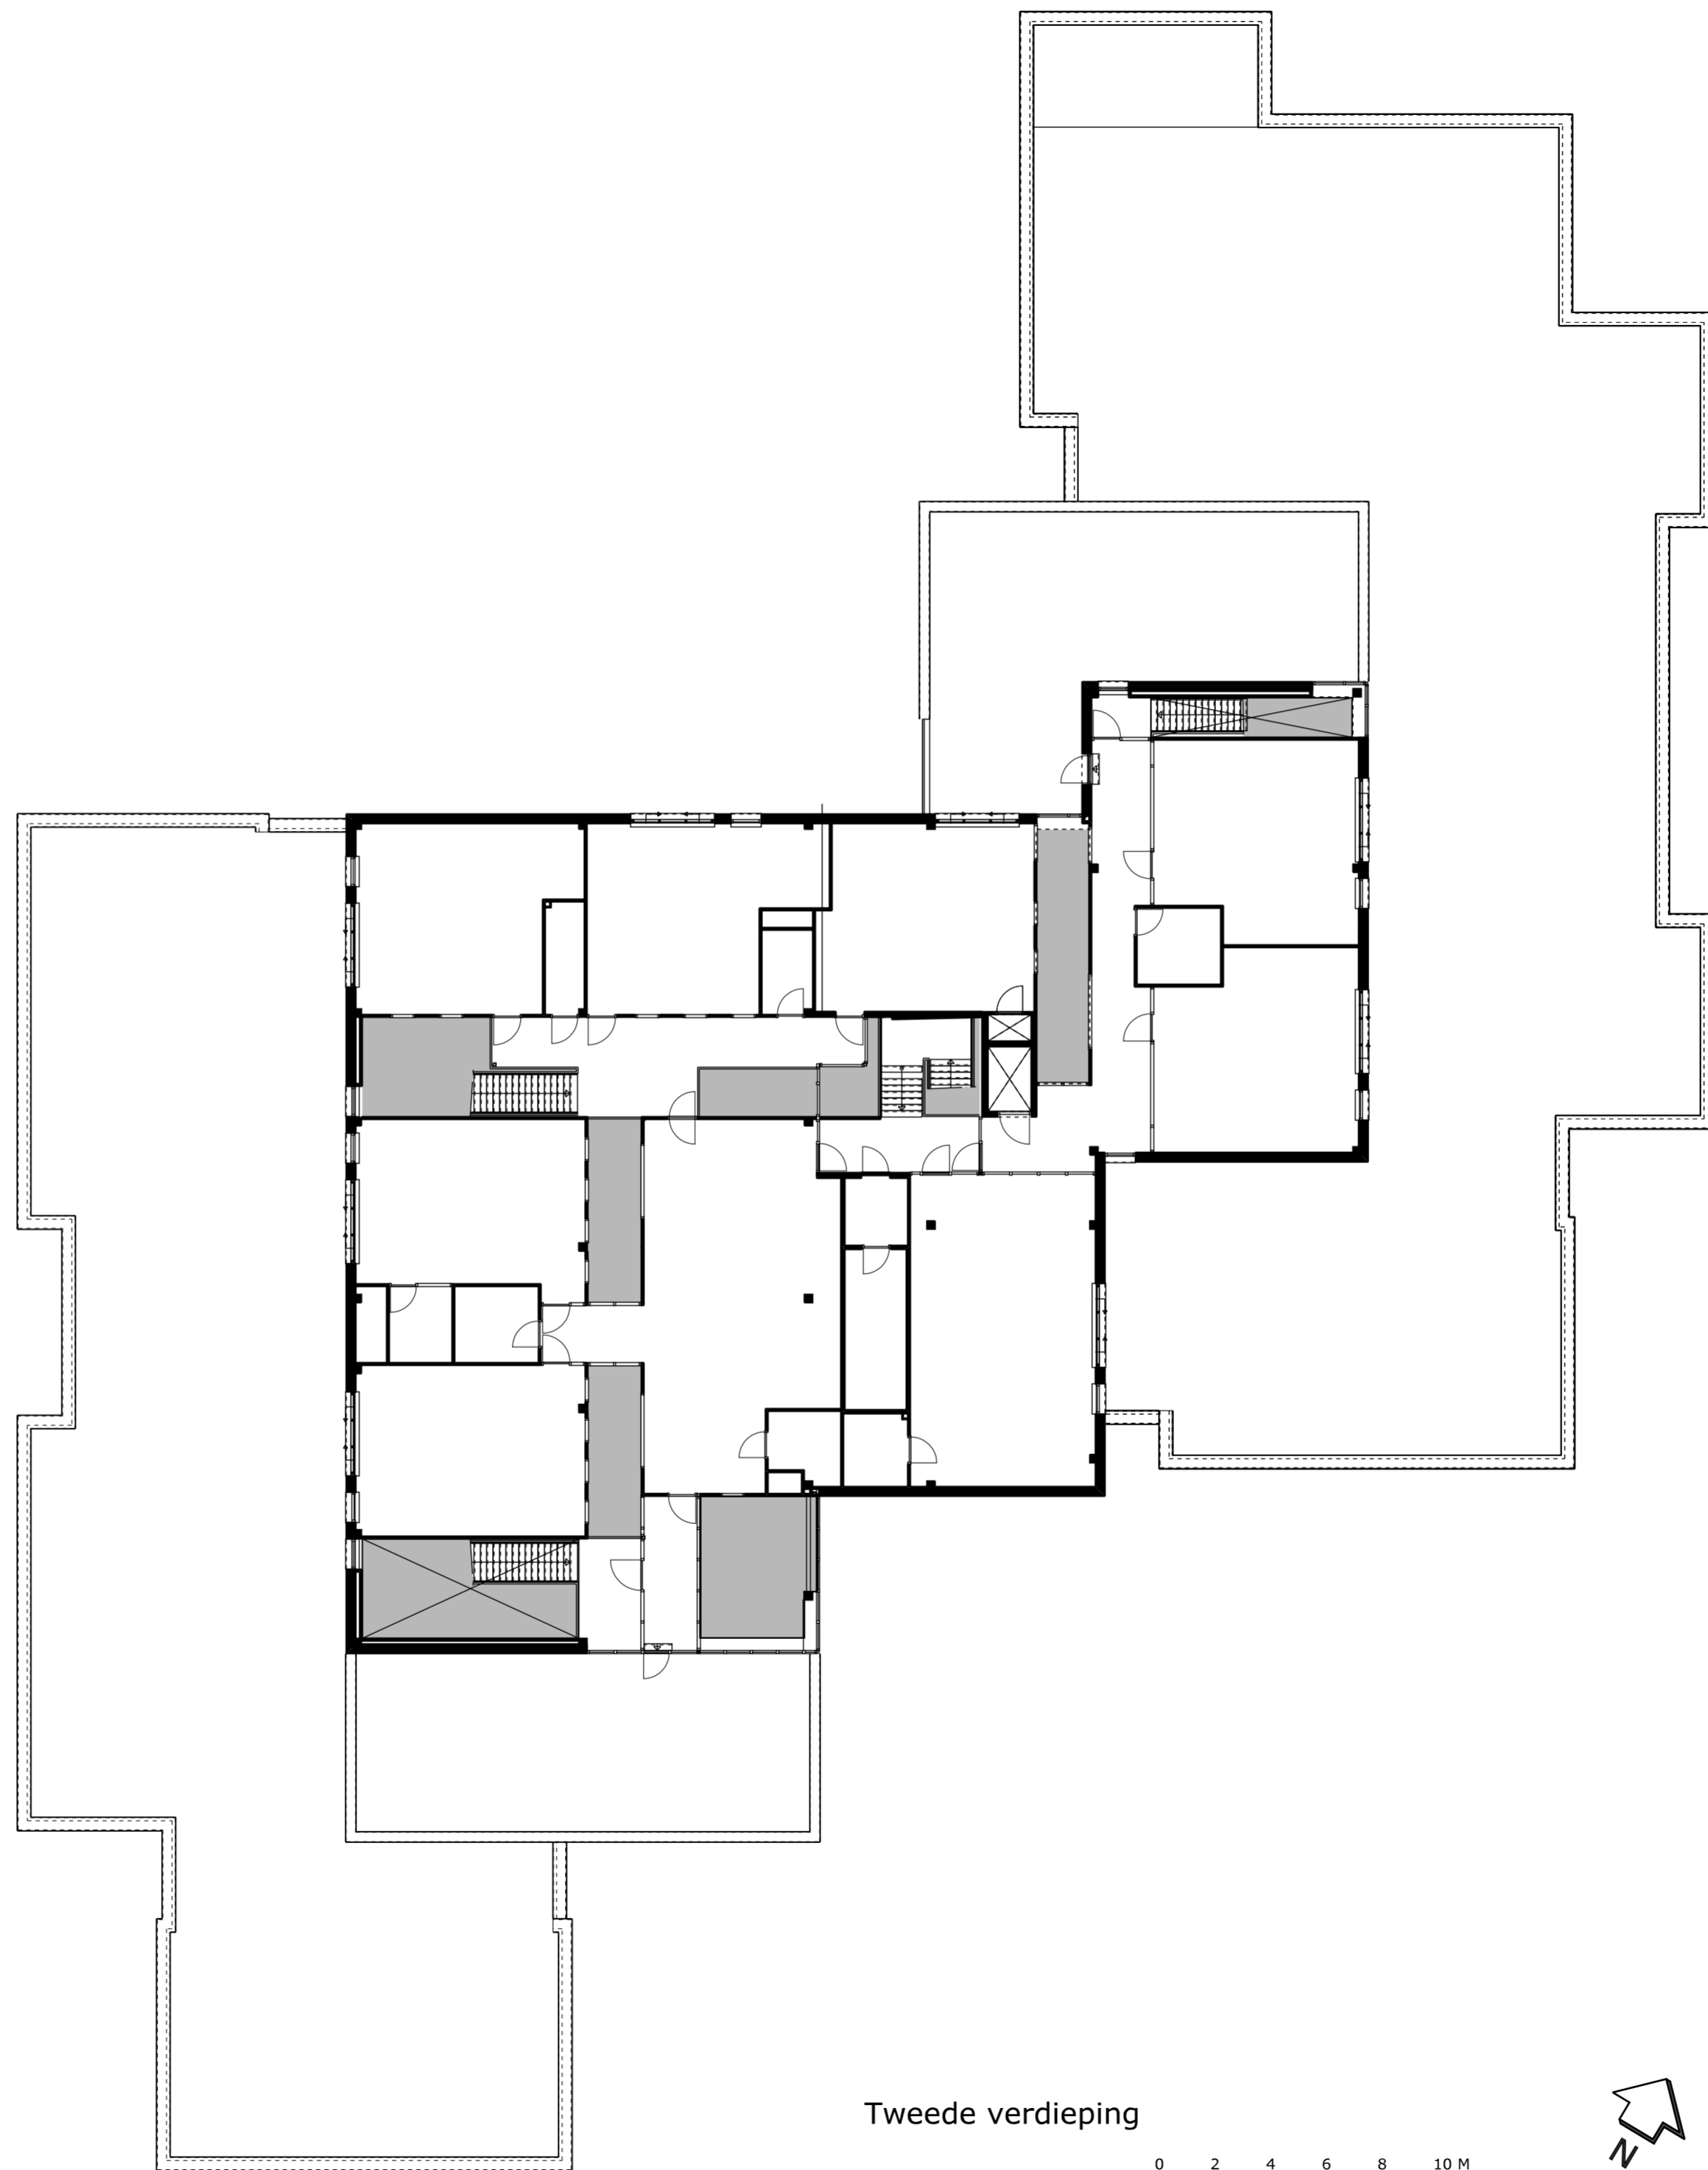

Tweede verdieping

