




0 10m


Begane grond

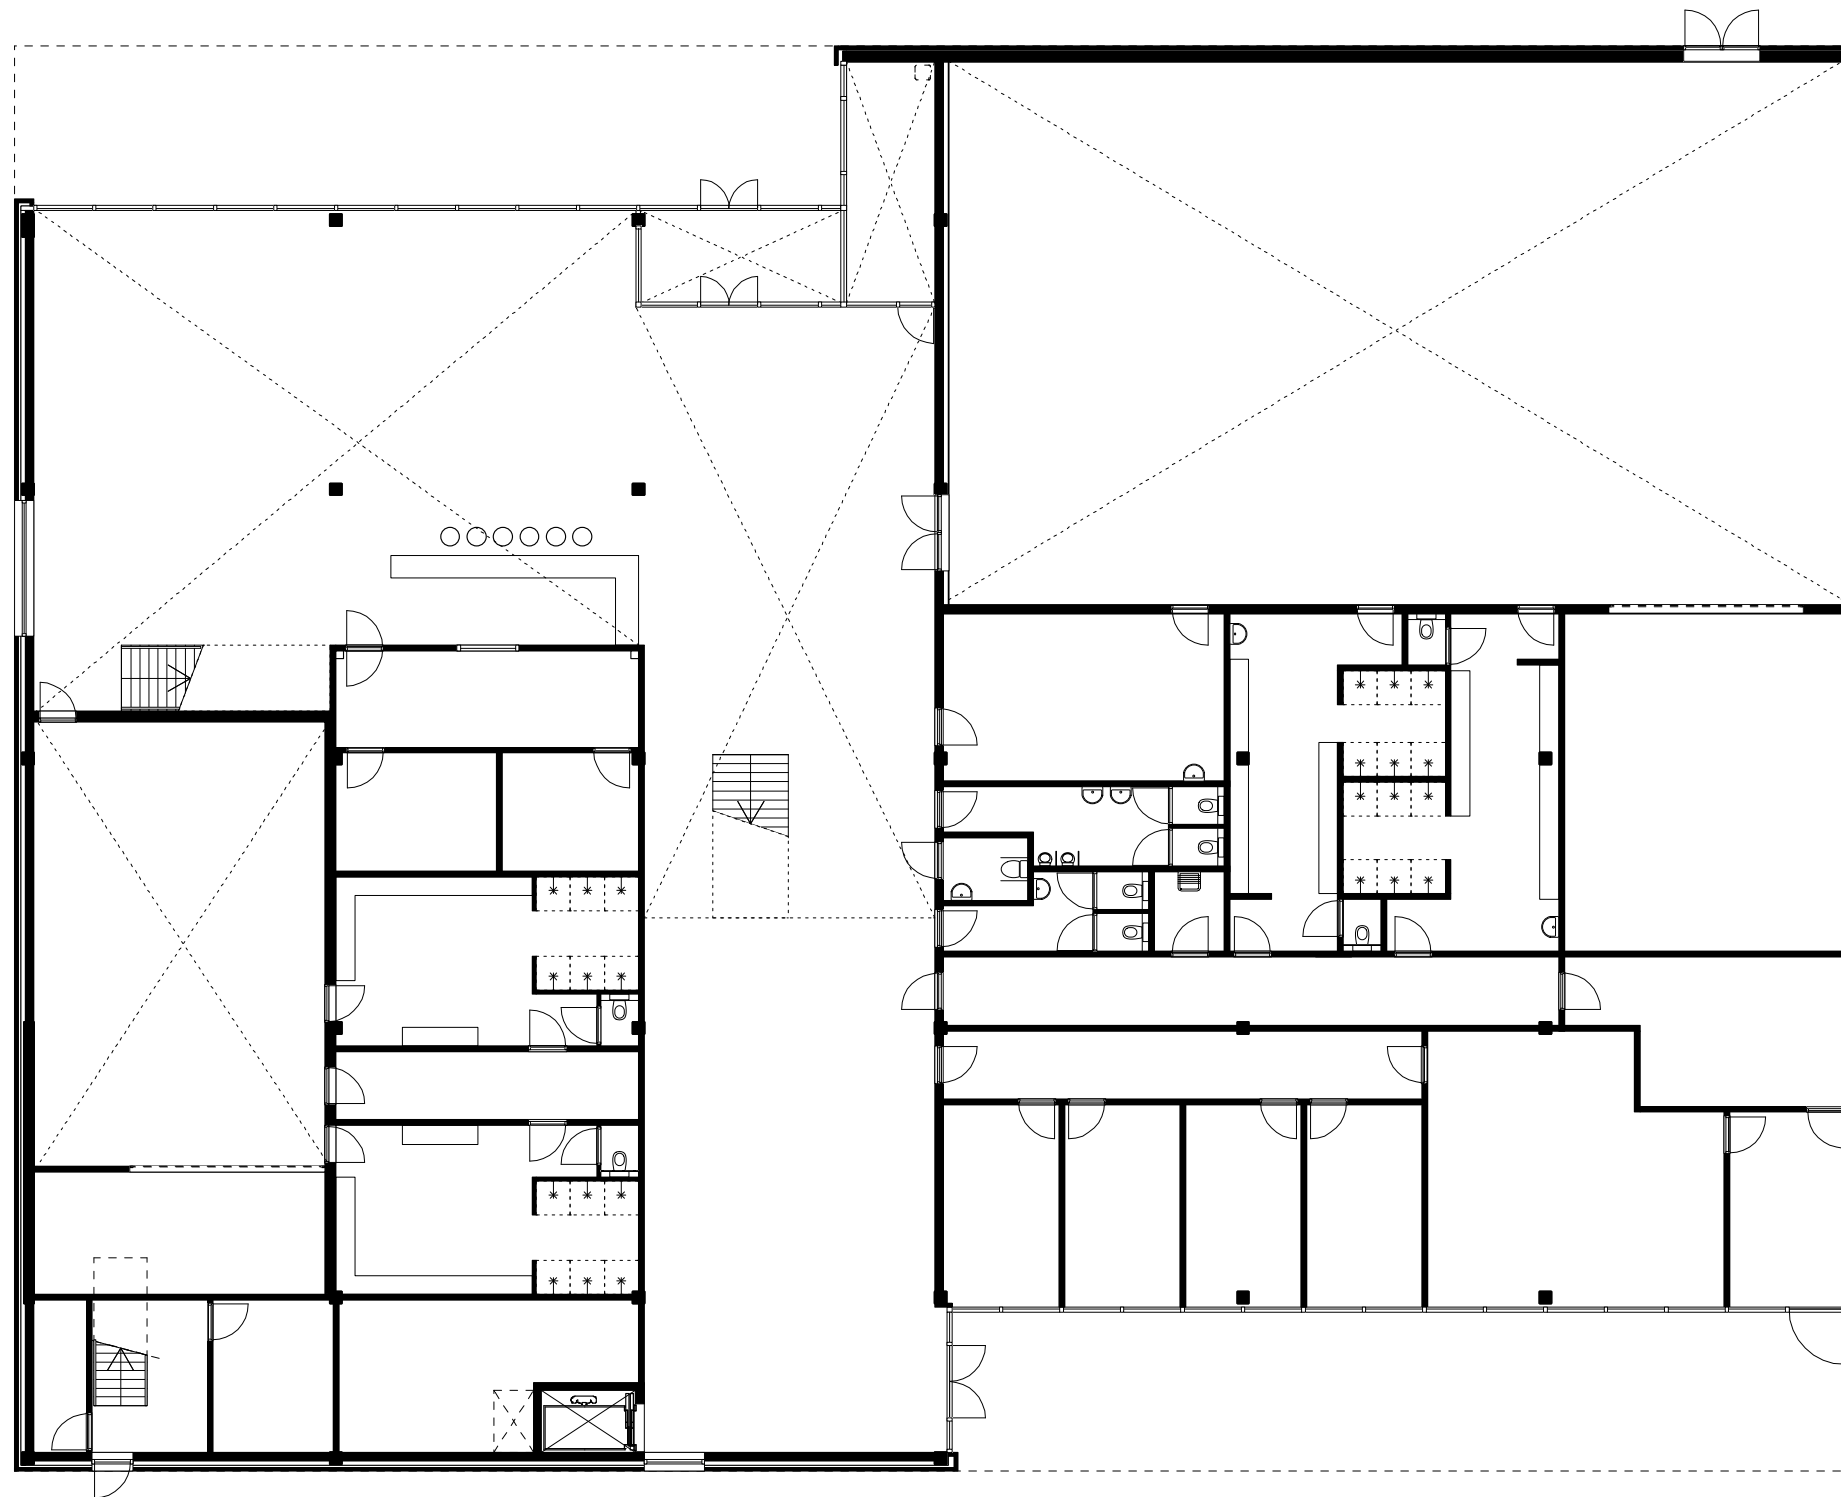


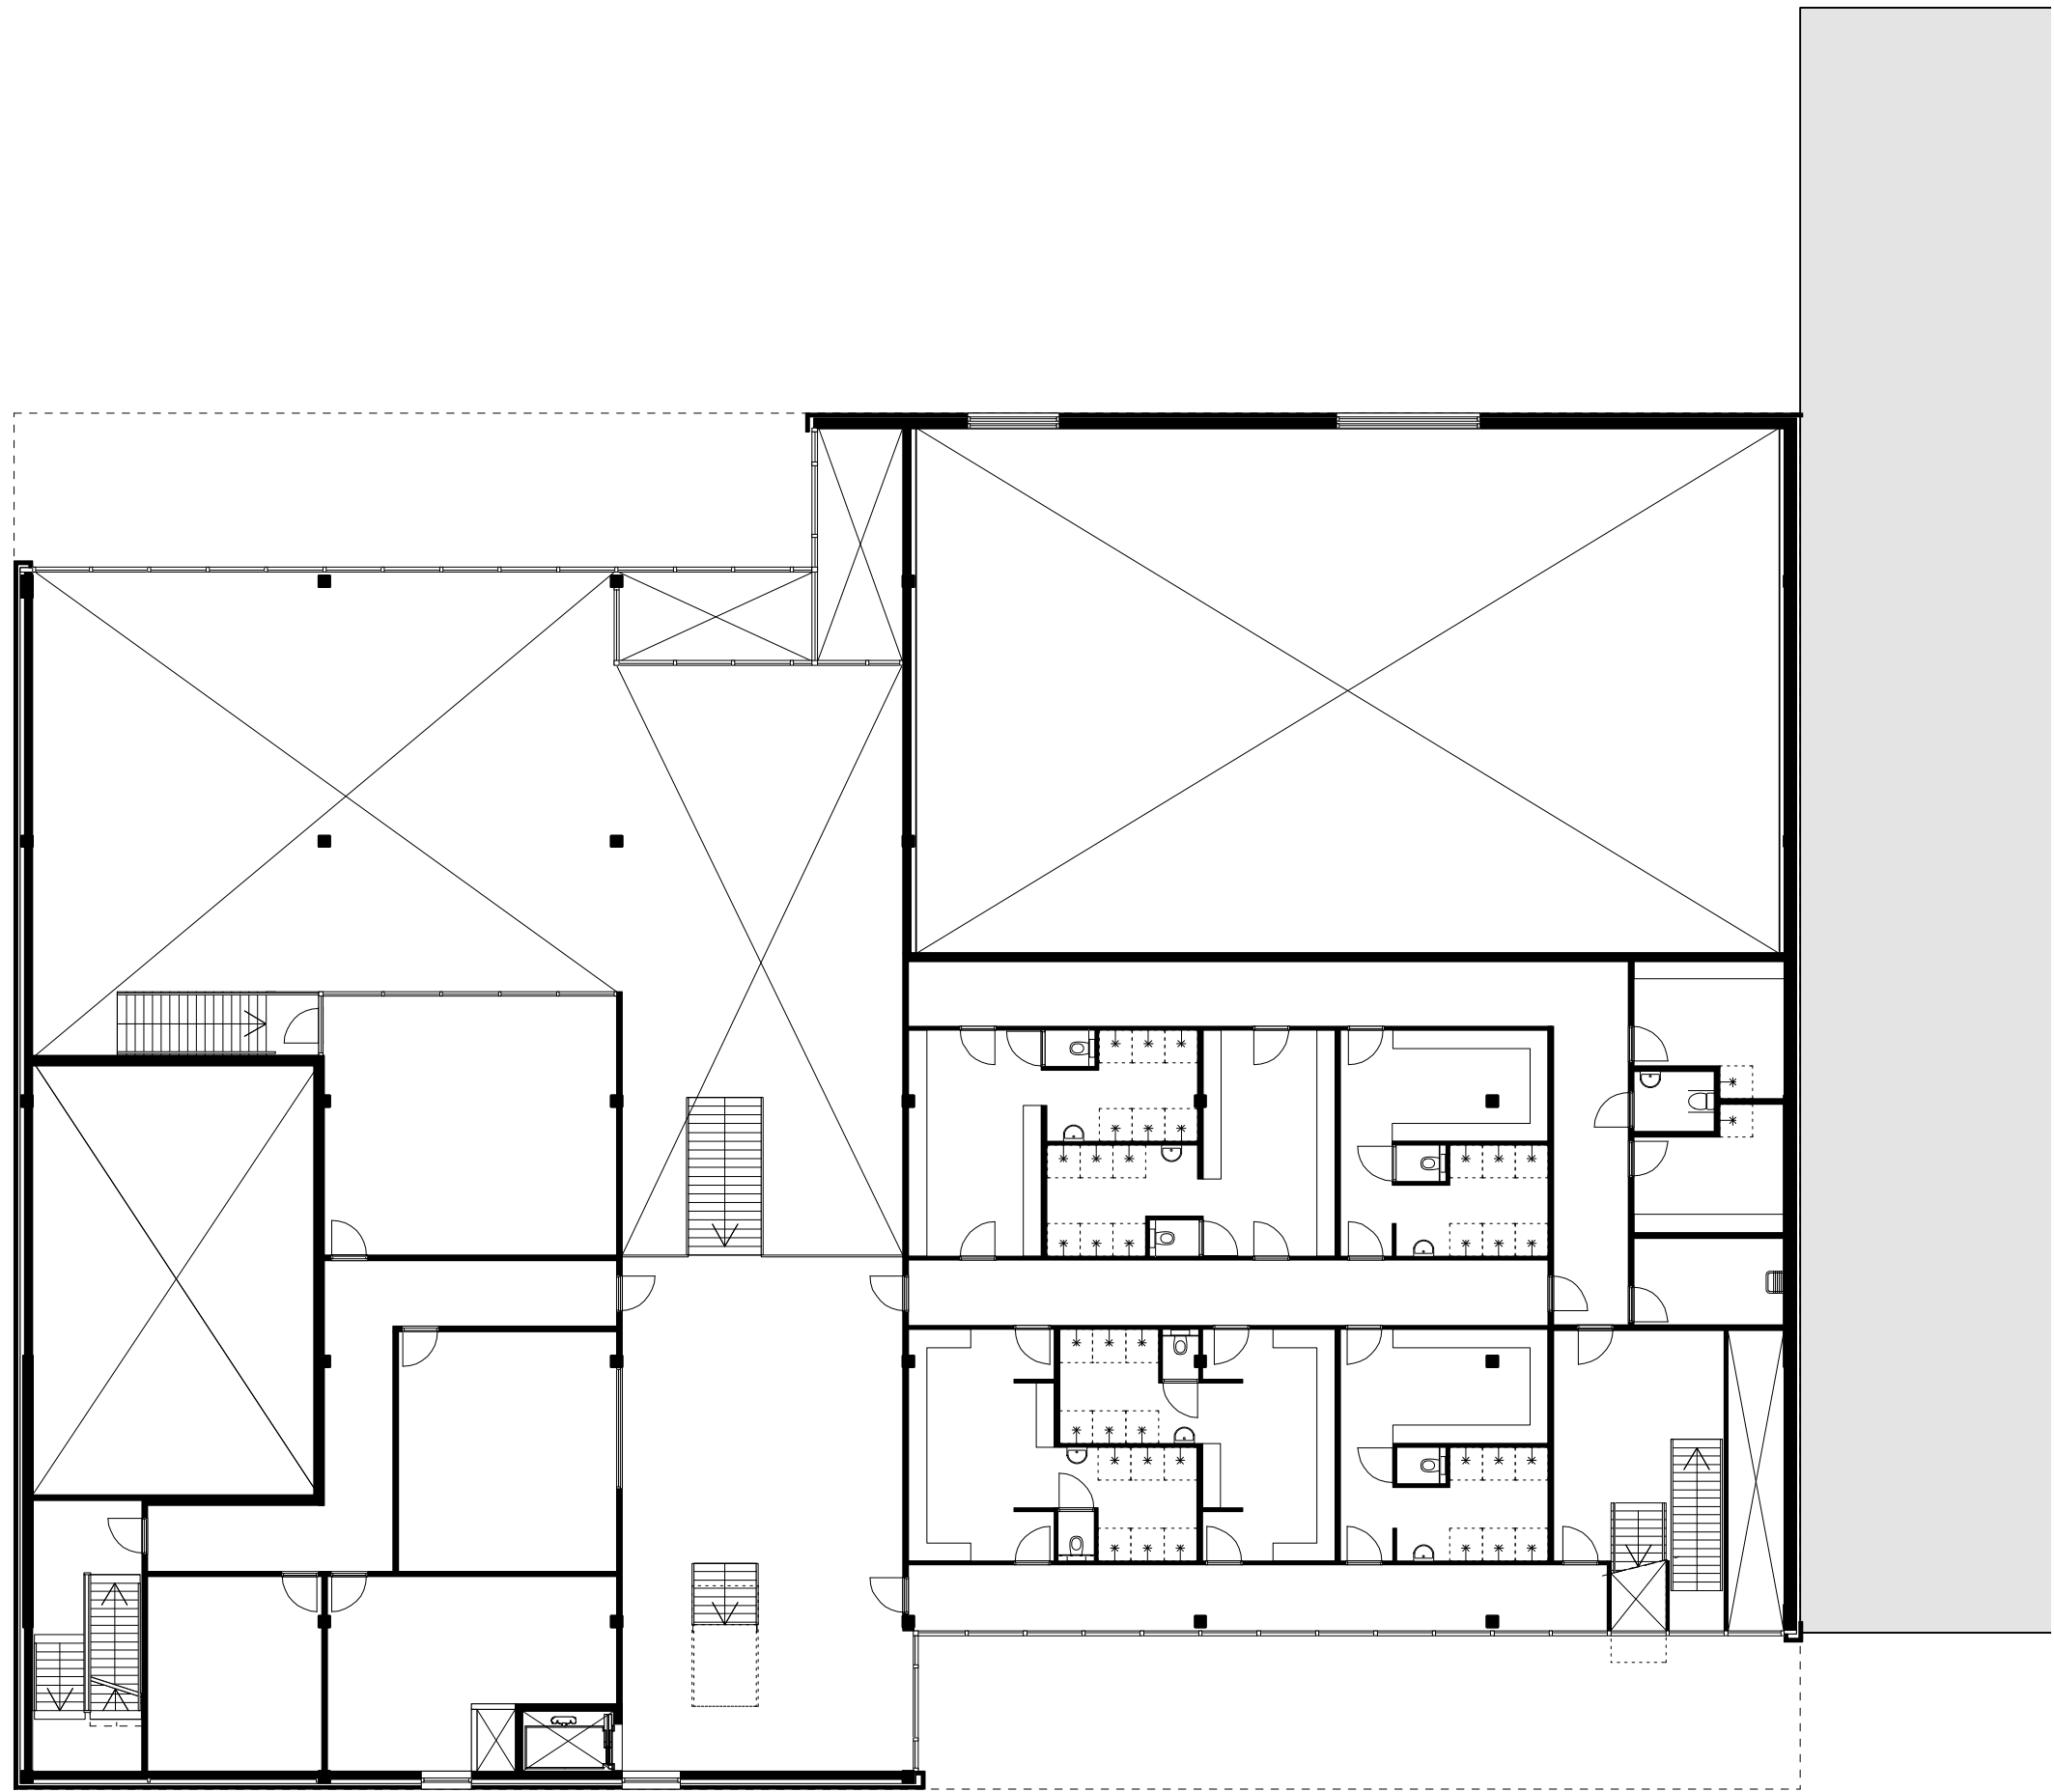


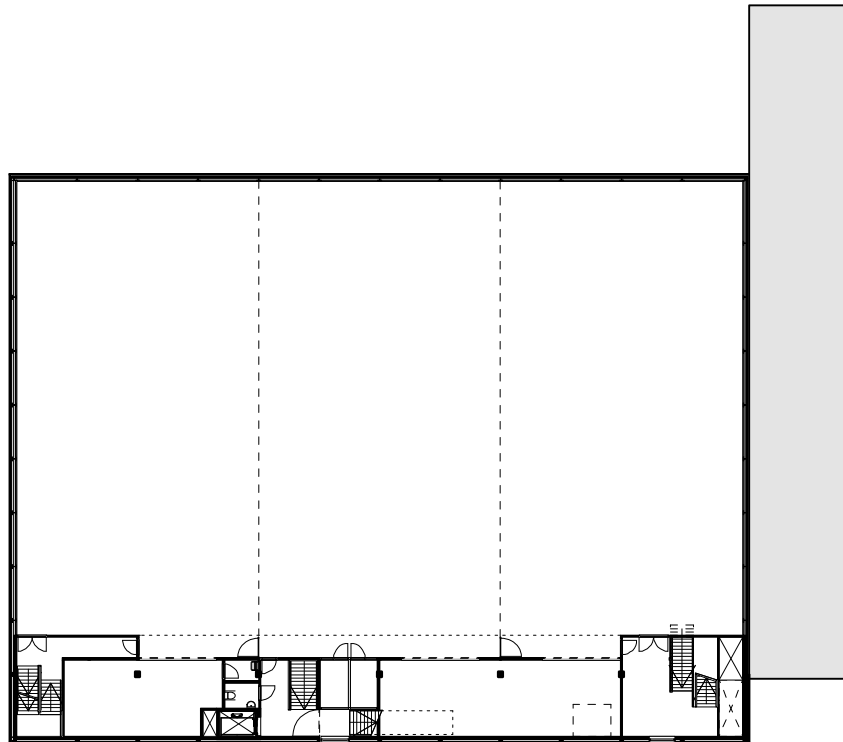


Tweede verdieping

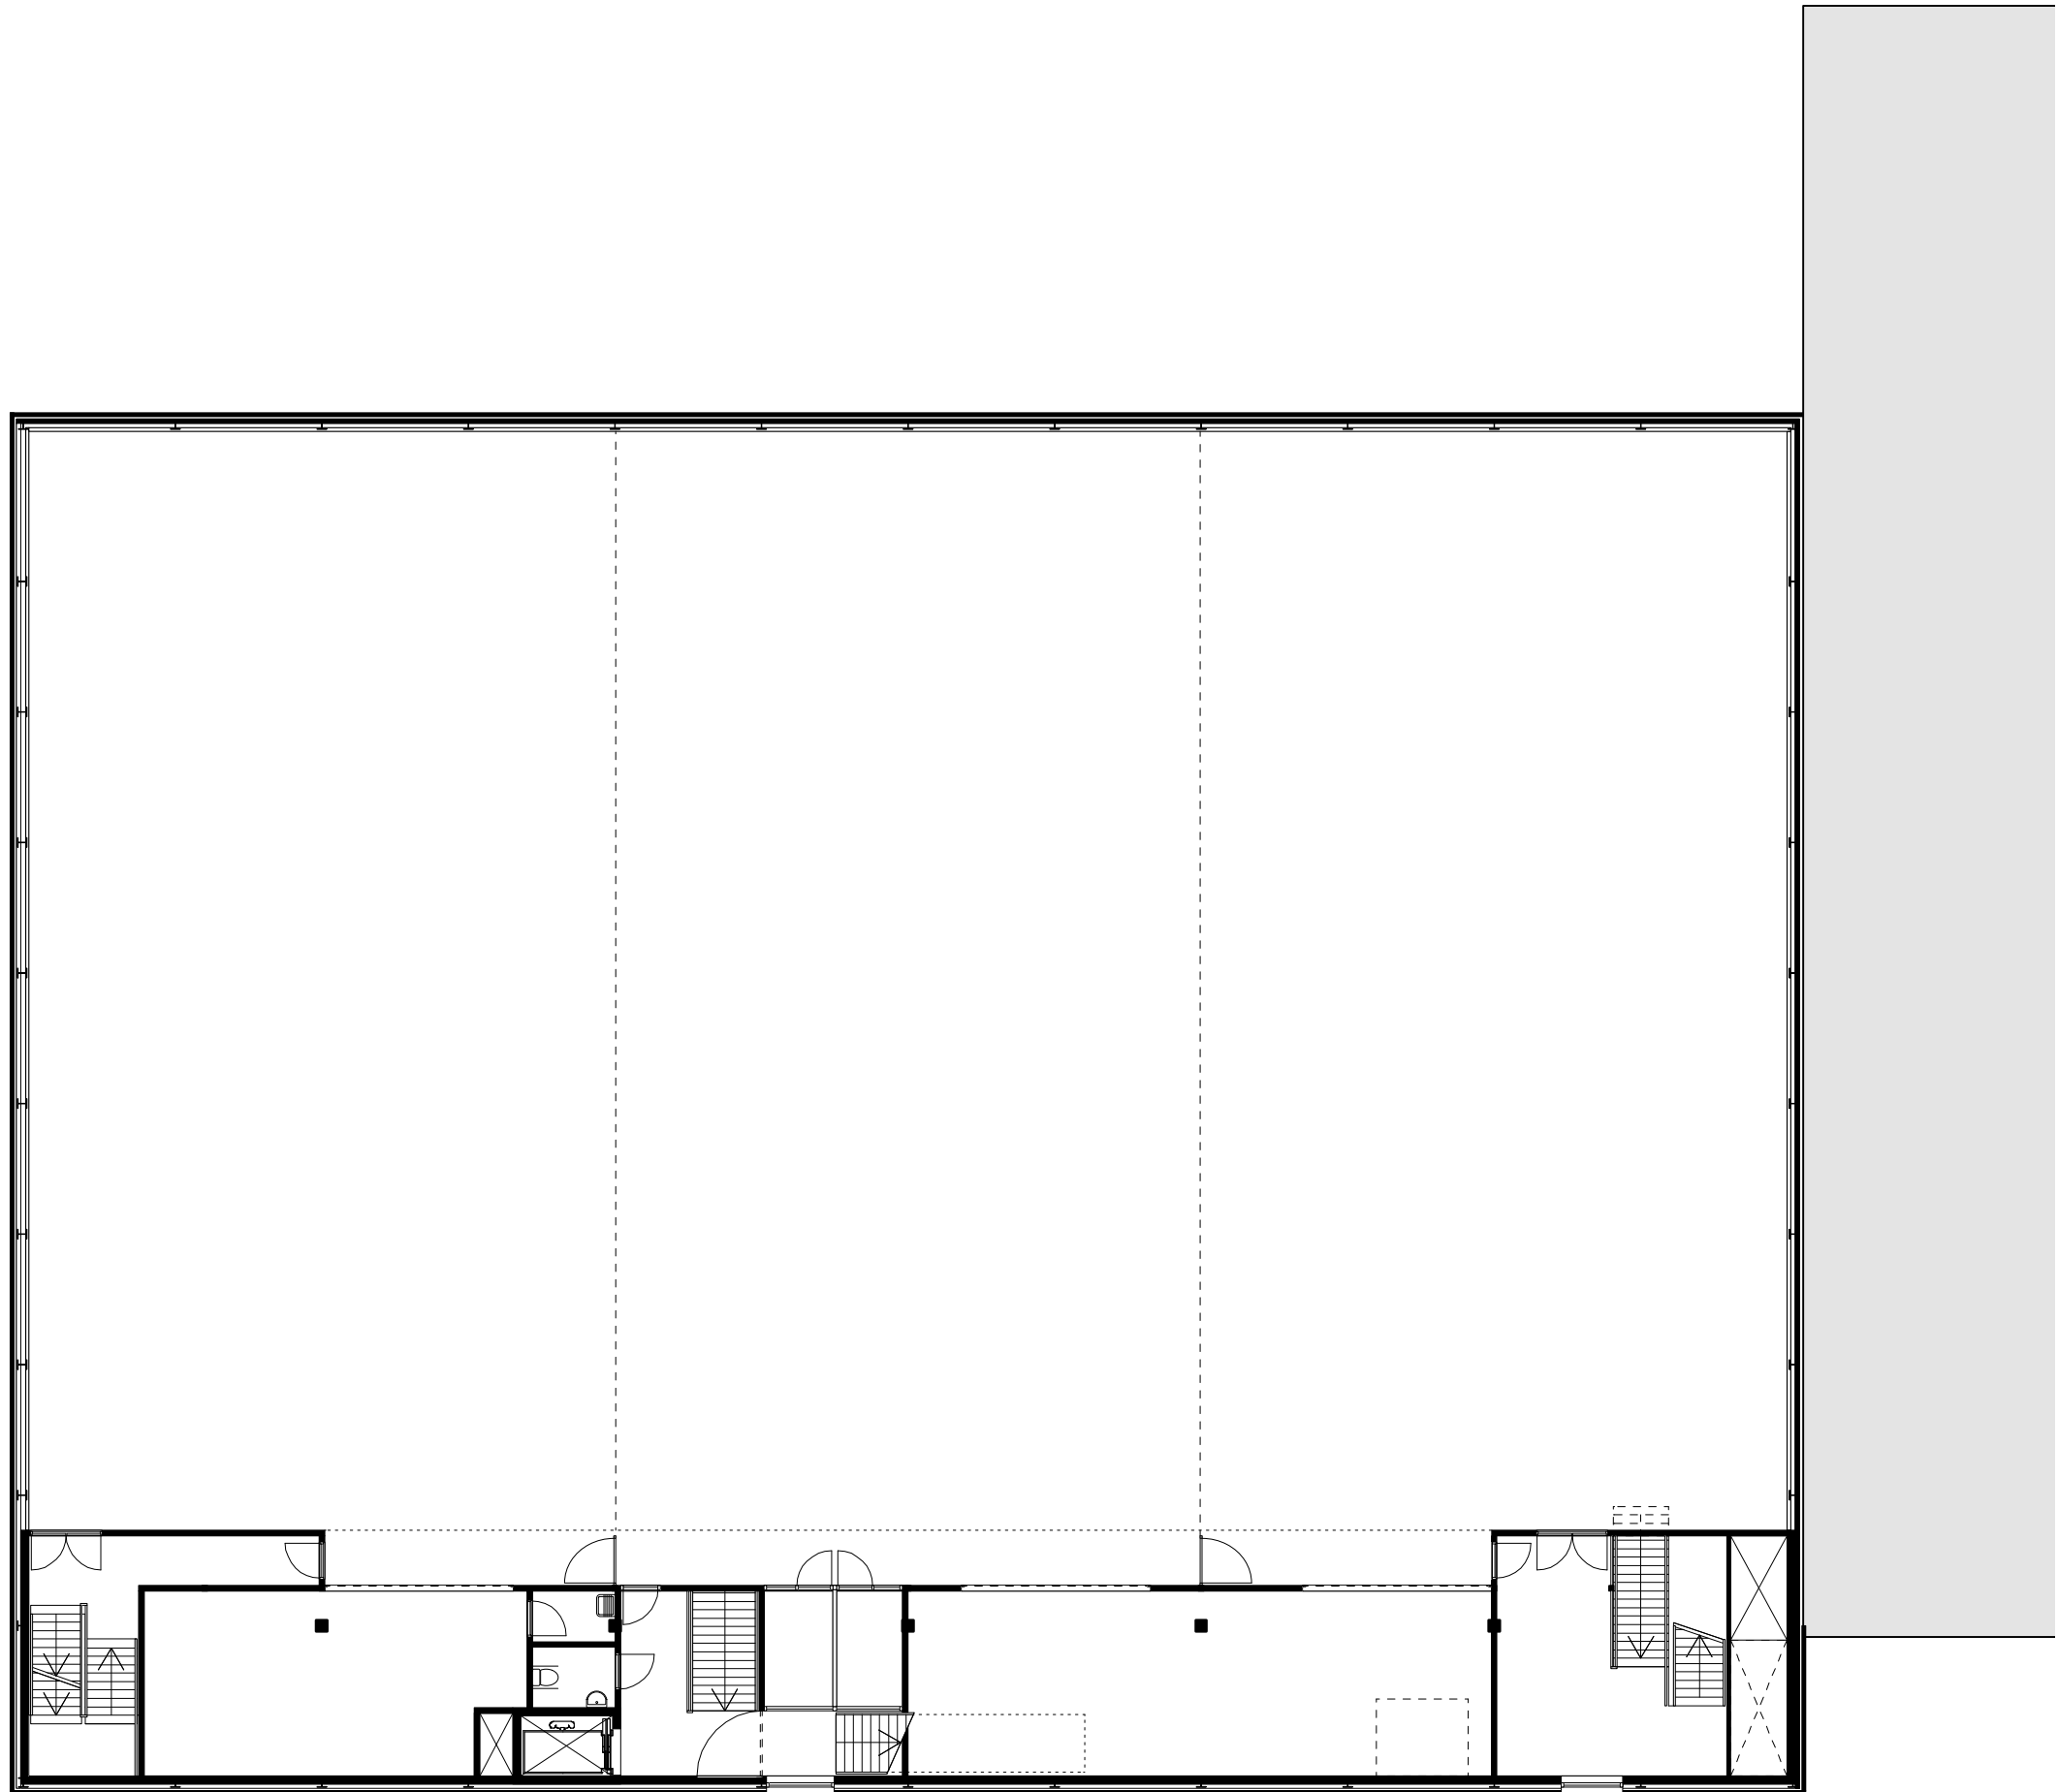

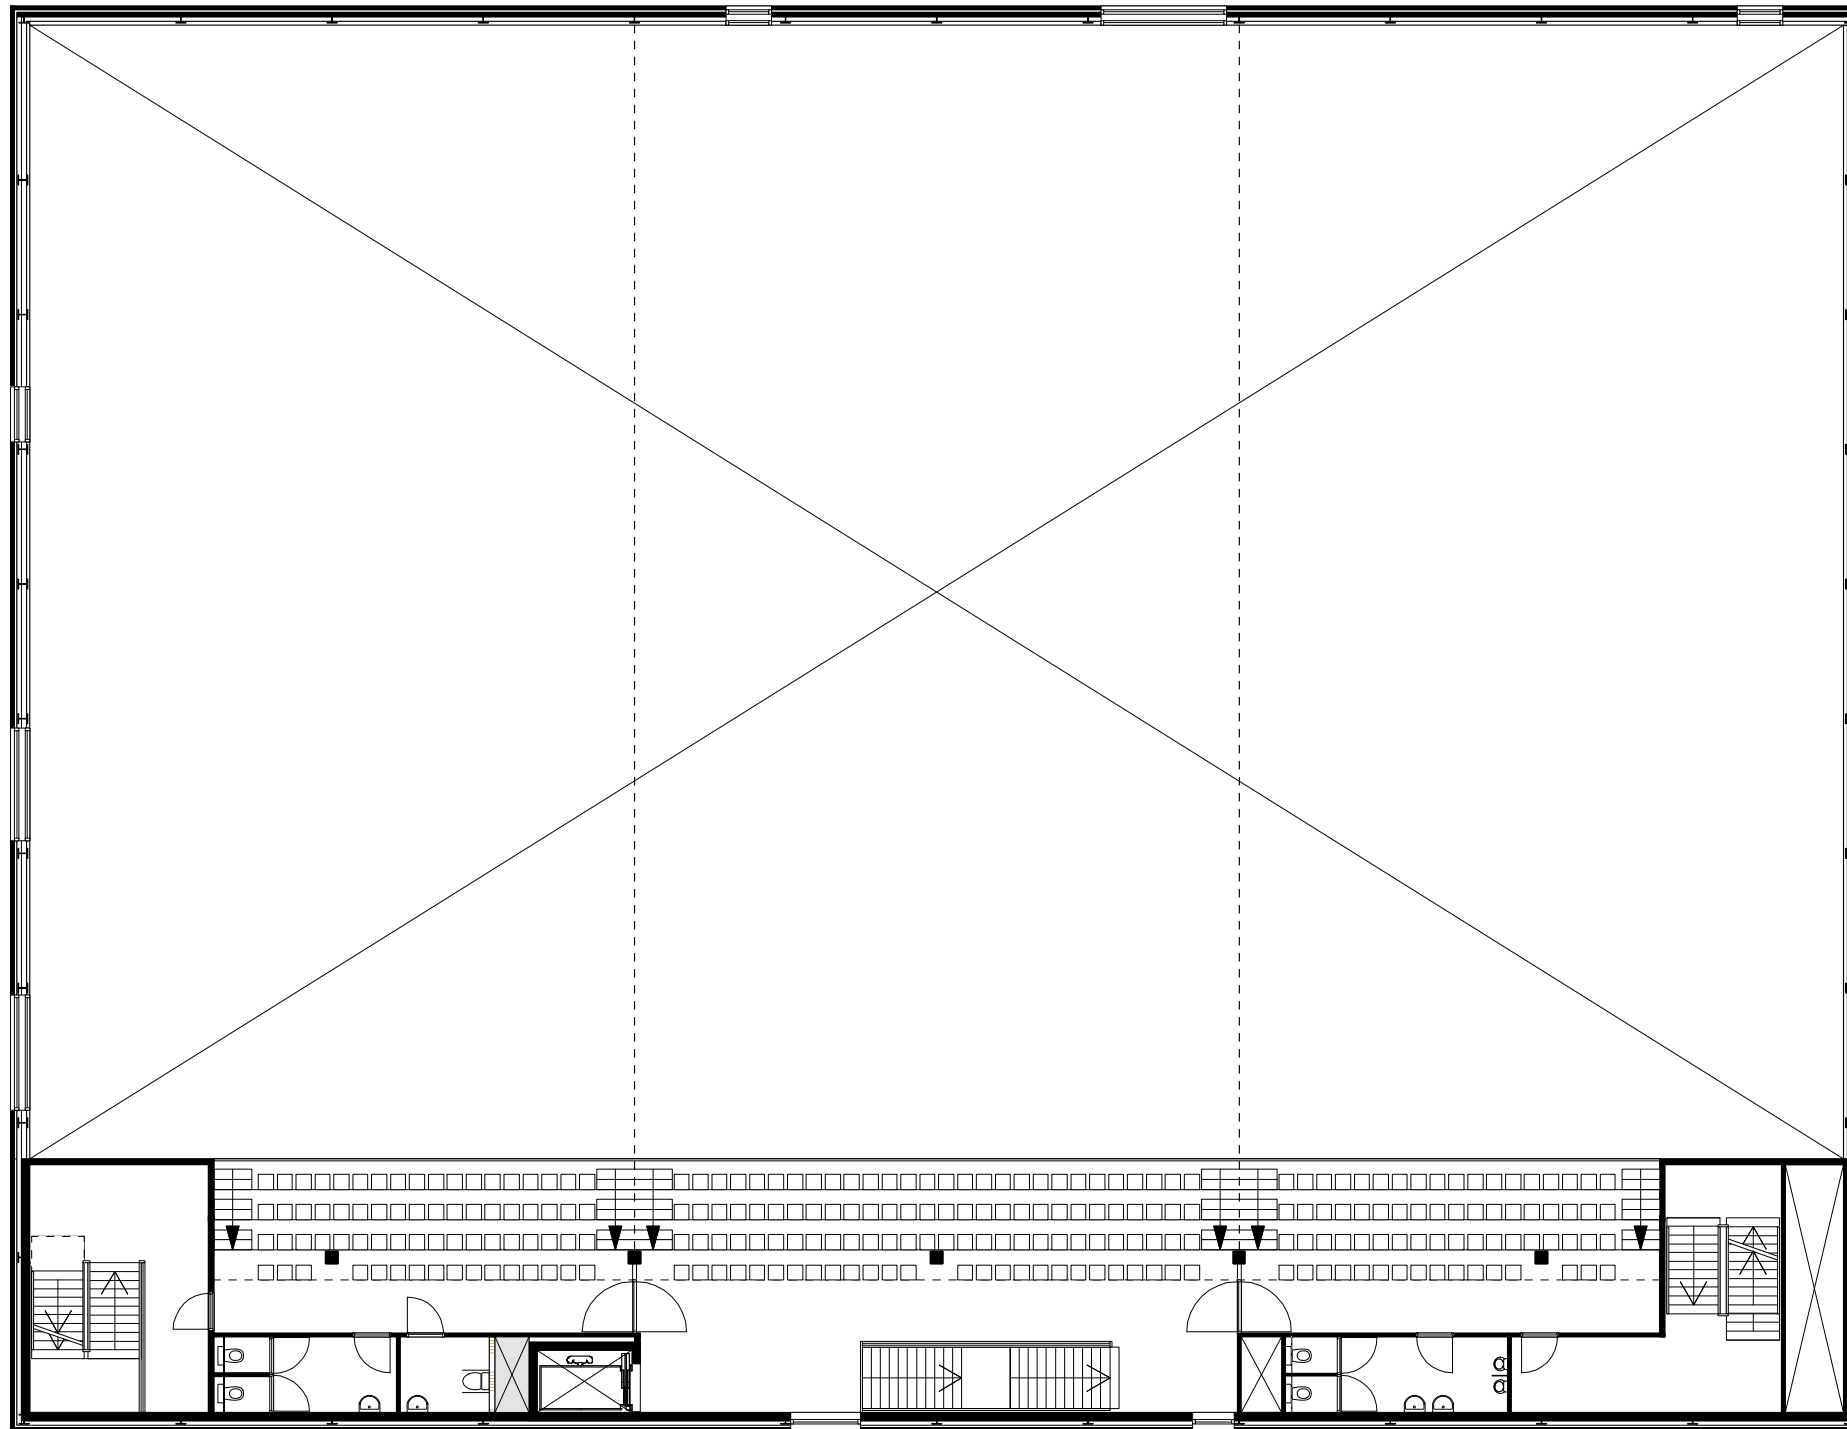

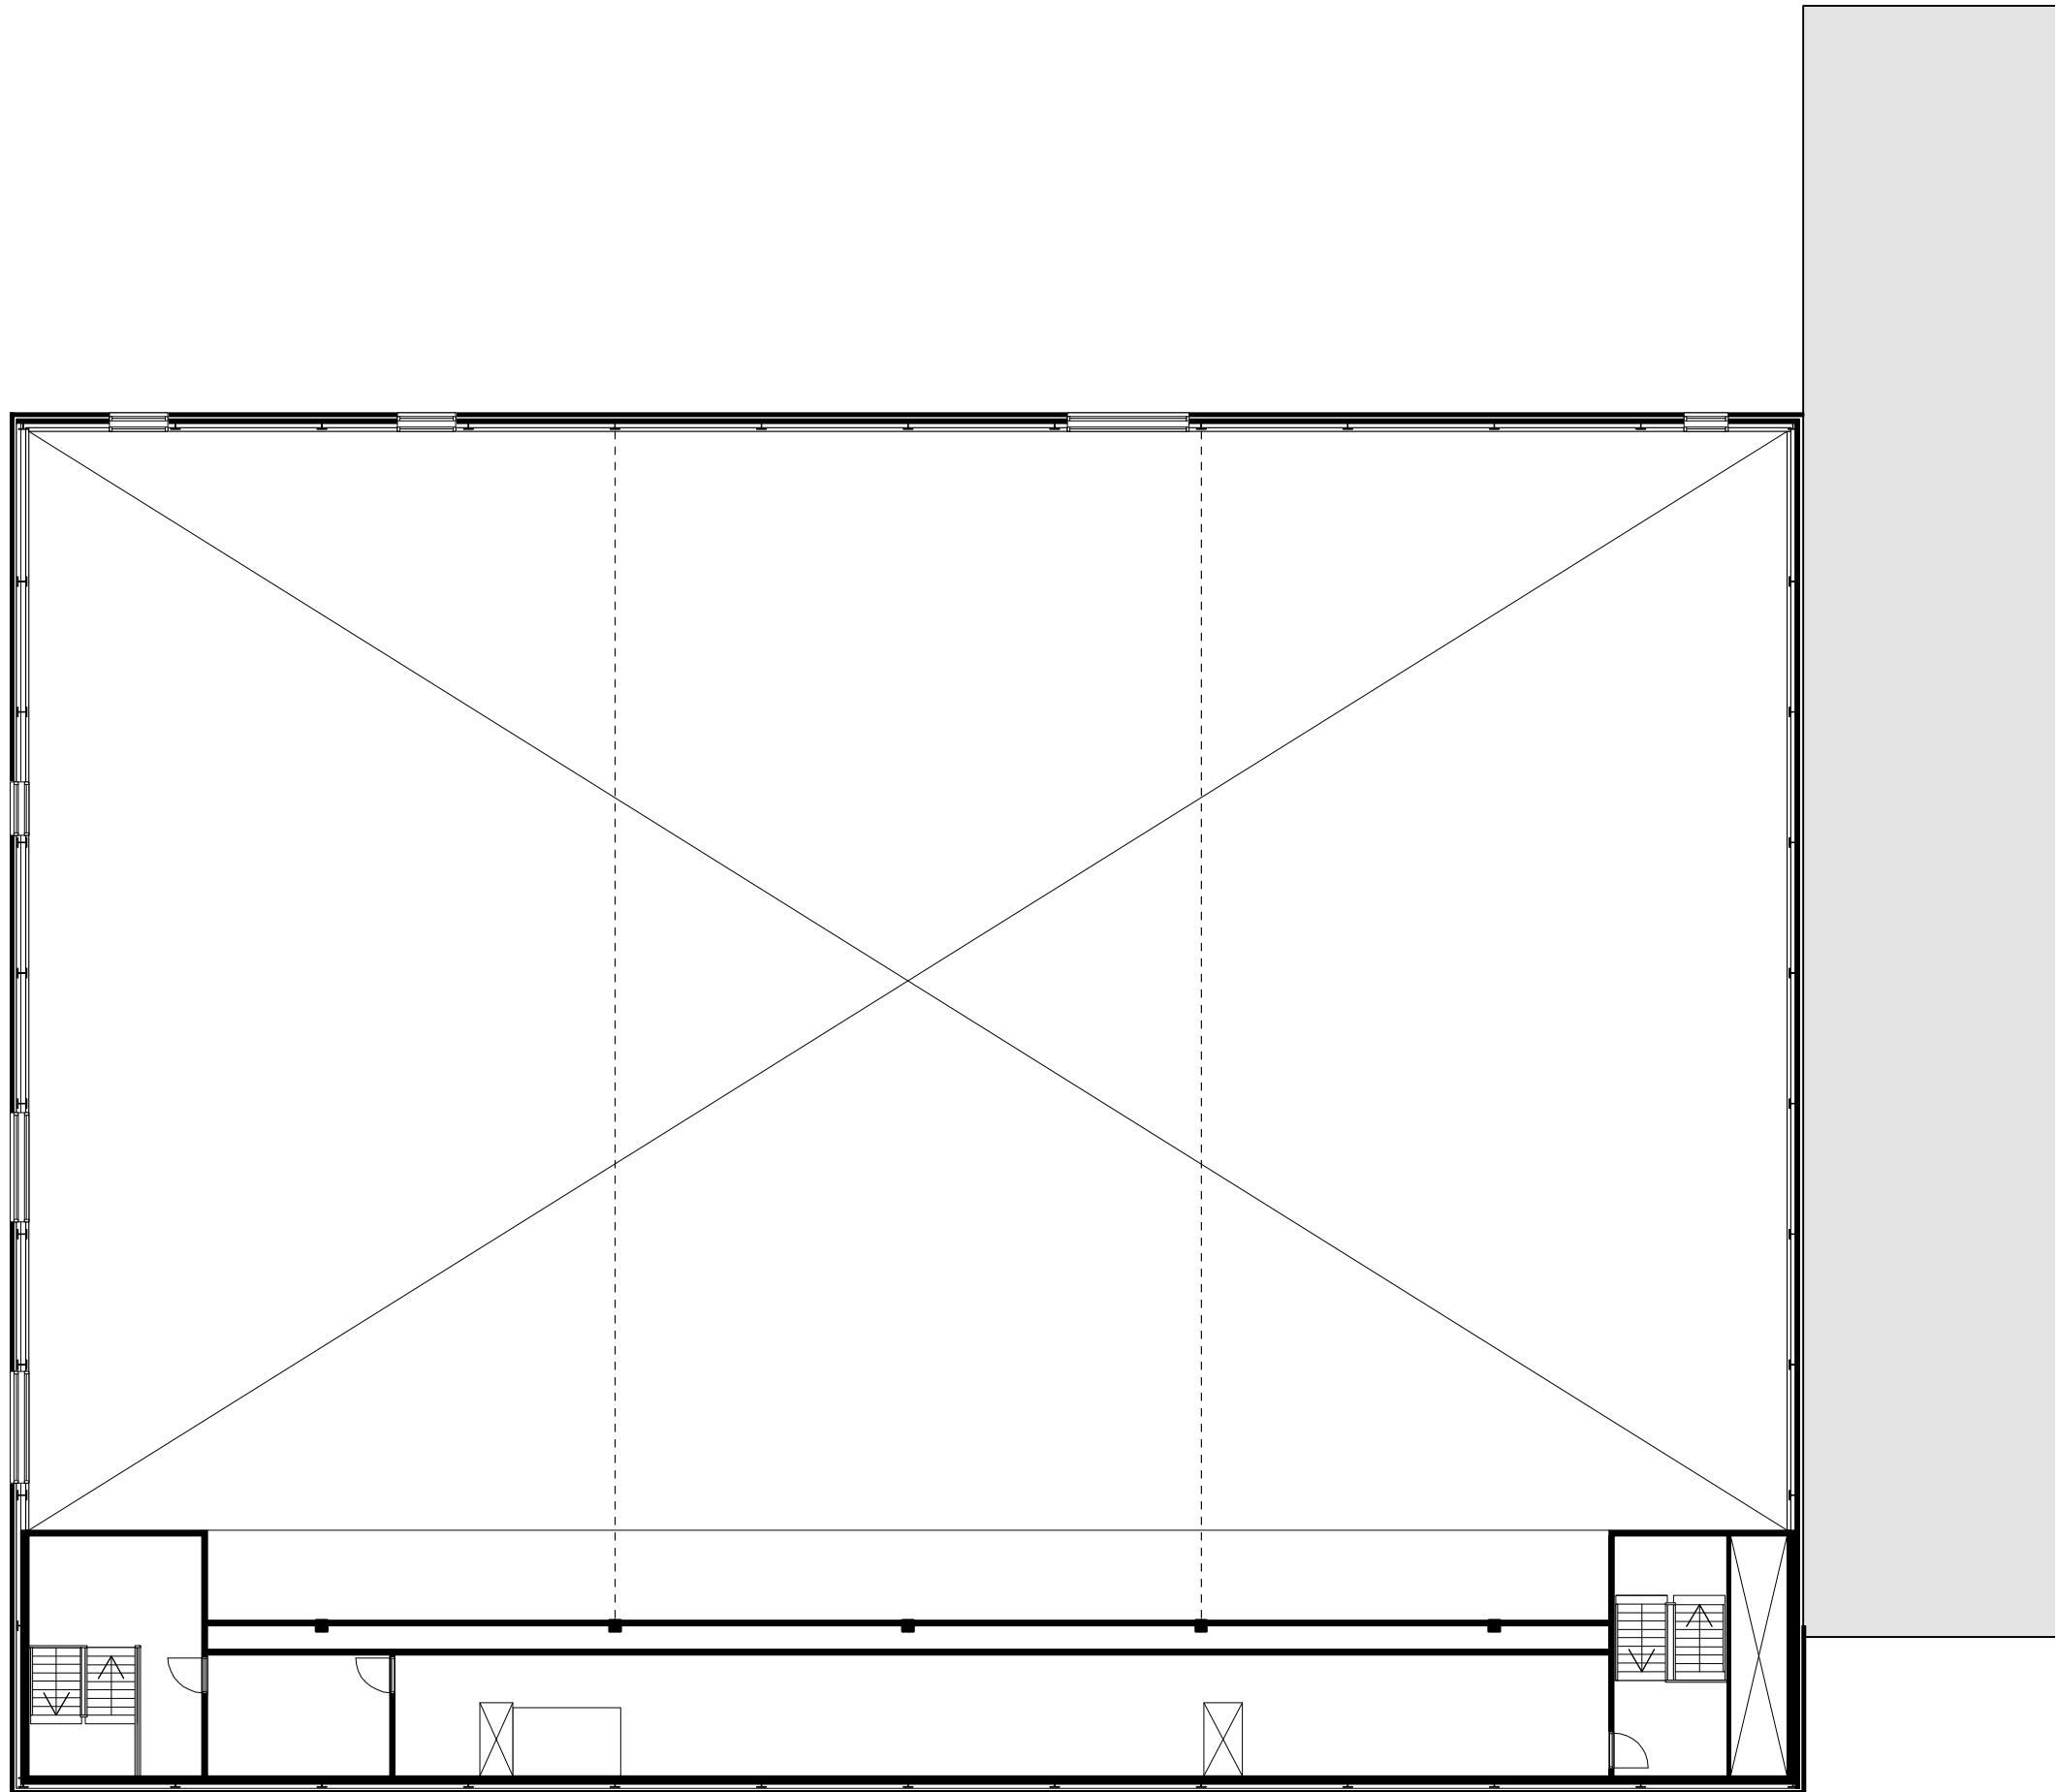

0 10m
Vierde verdieping

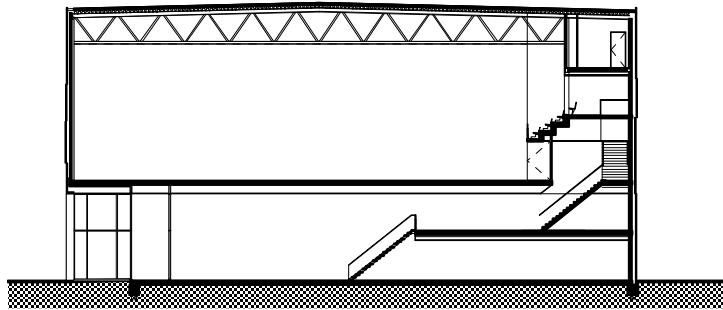

Doorsnede