




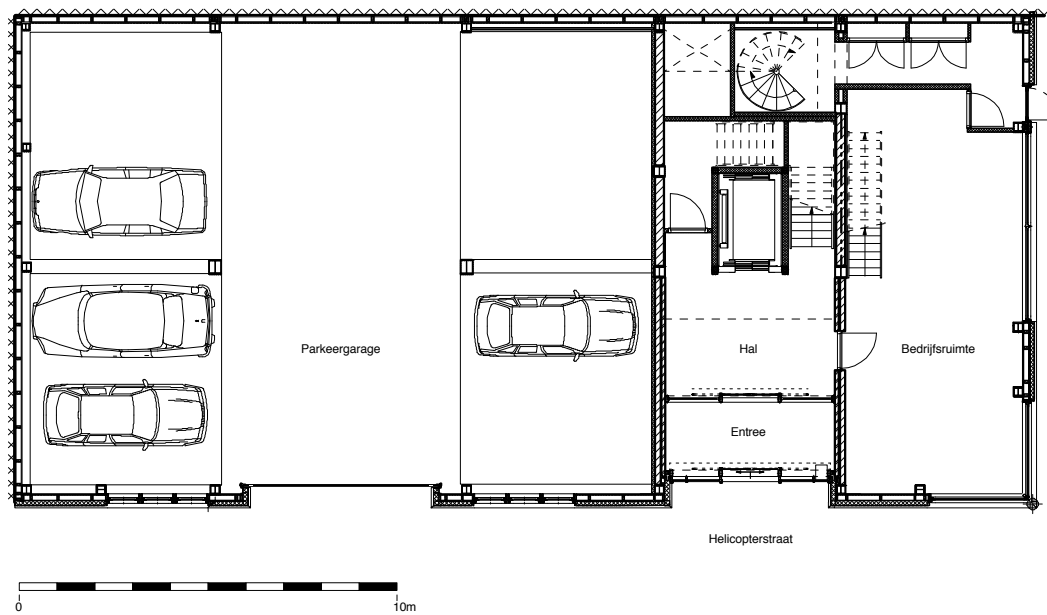


Begane grond schaal 1:200

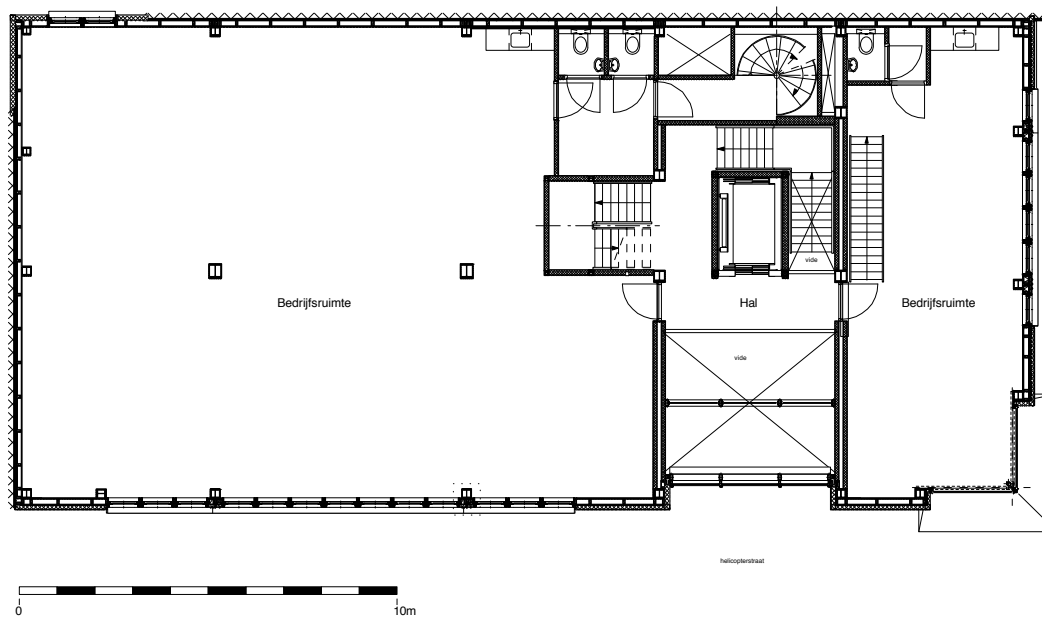


1e verdieping schaal 1:200

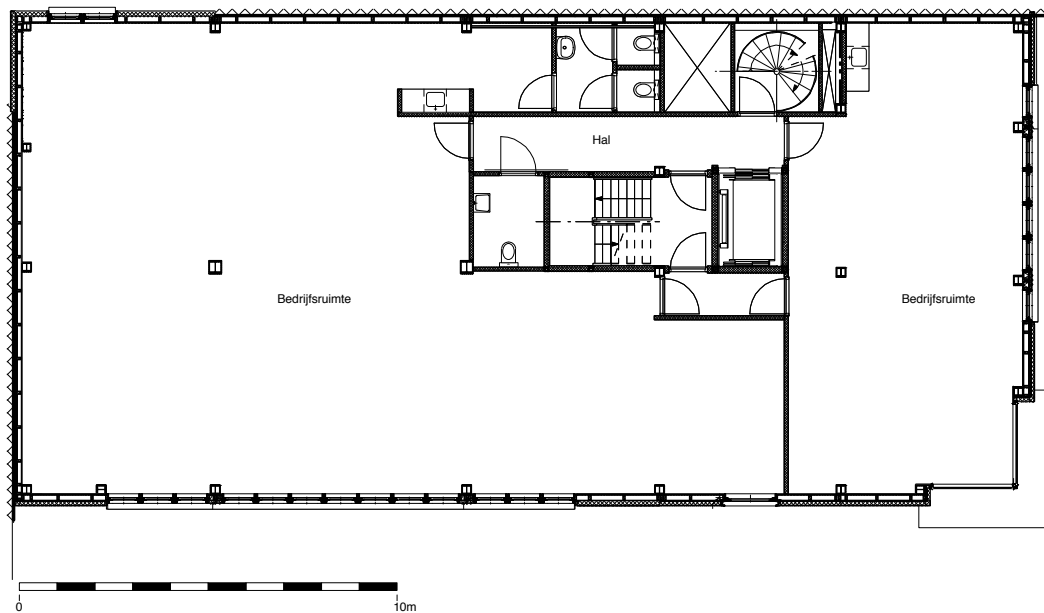


2e verdieping schaal 1:200

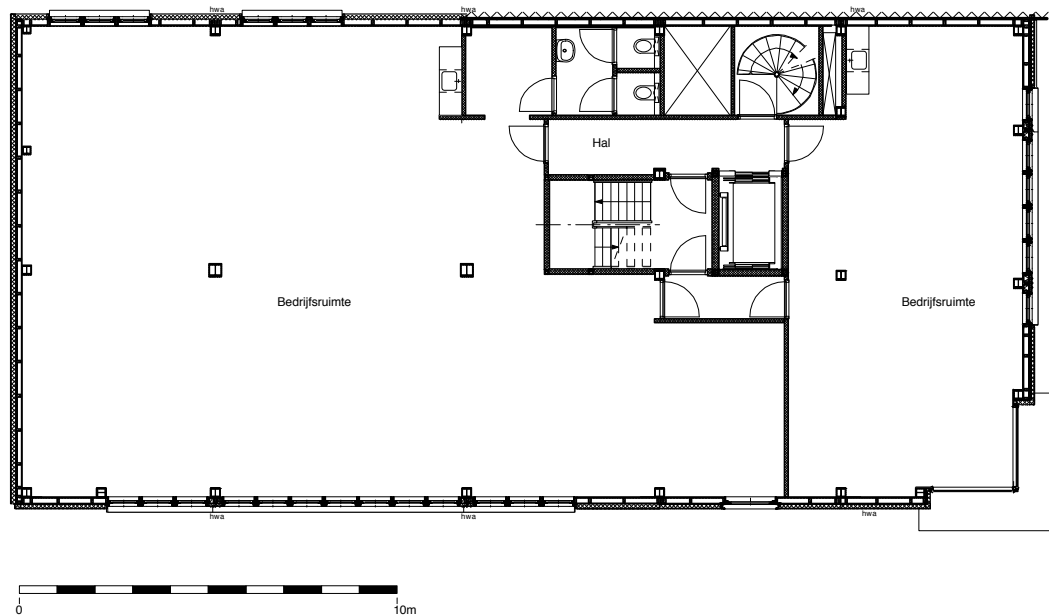


3e en 4e verdieping schaal 1:200

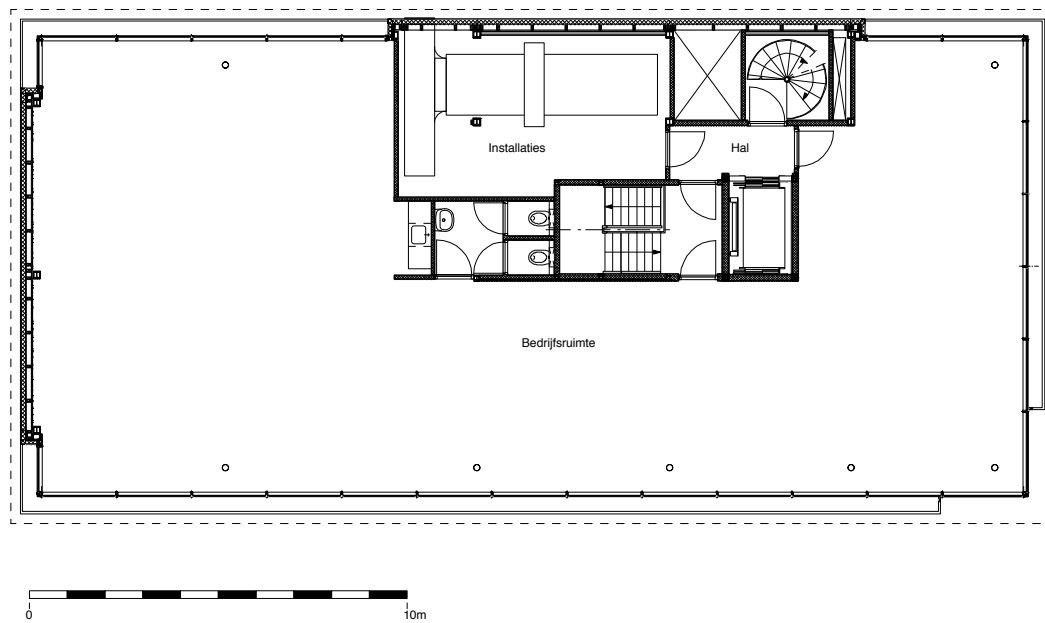



5e verdieping schaal 1:200

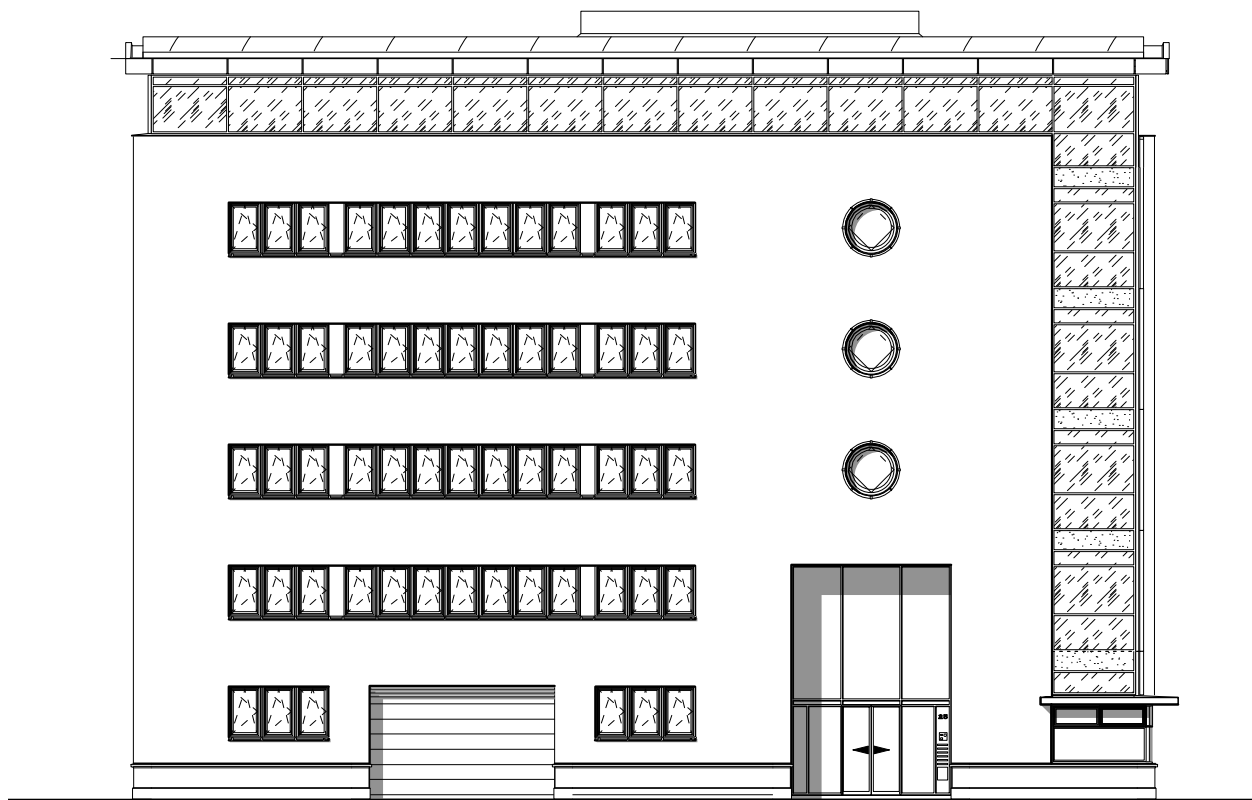


westgevel (helicopterstraat)

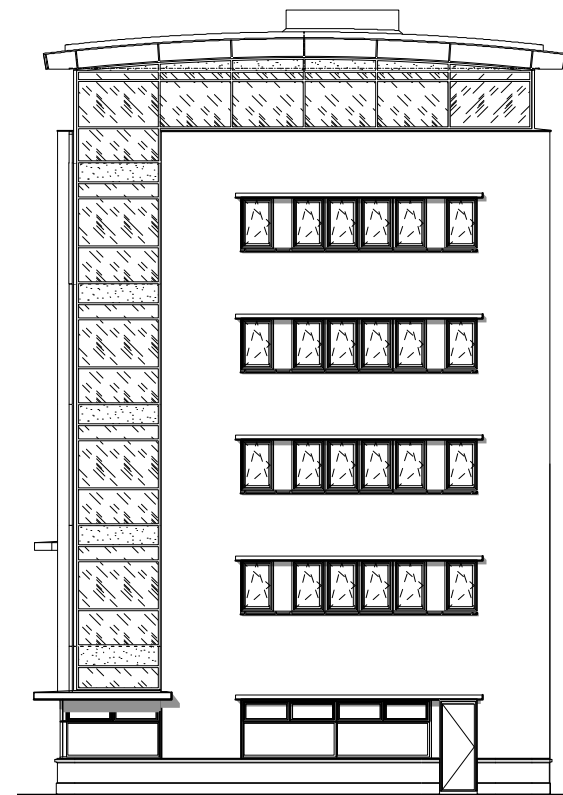


zuidgevel (vliegtuigstraat)

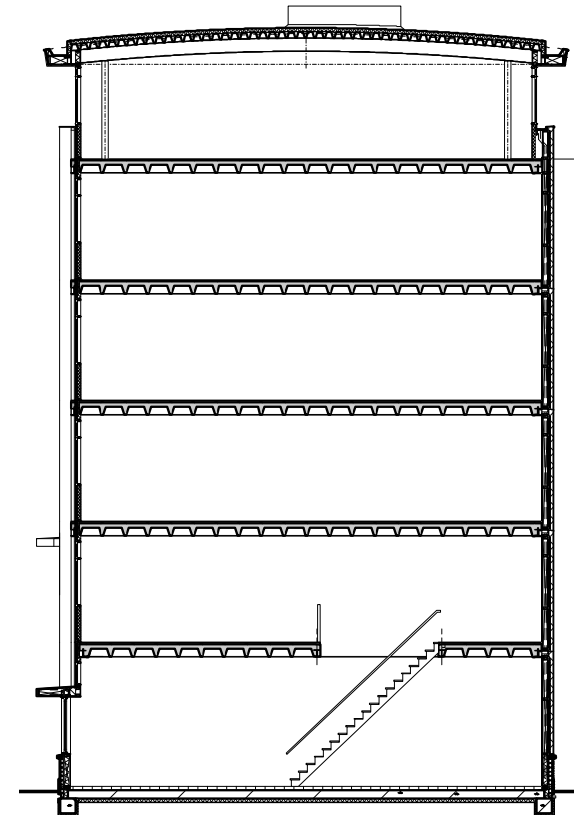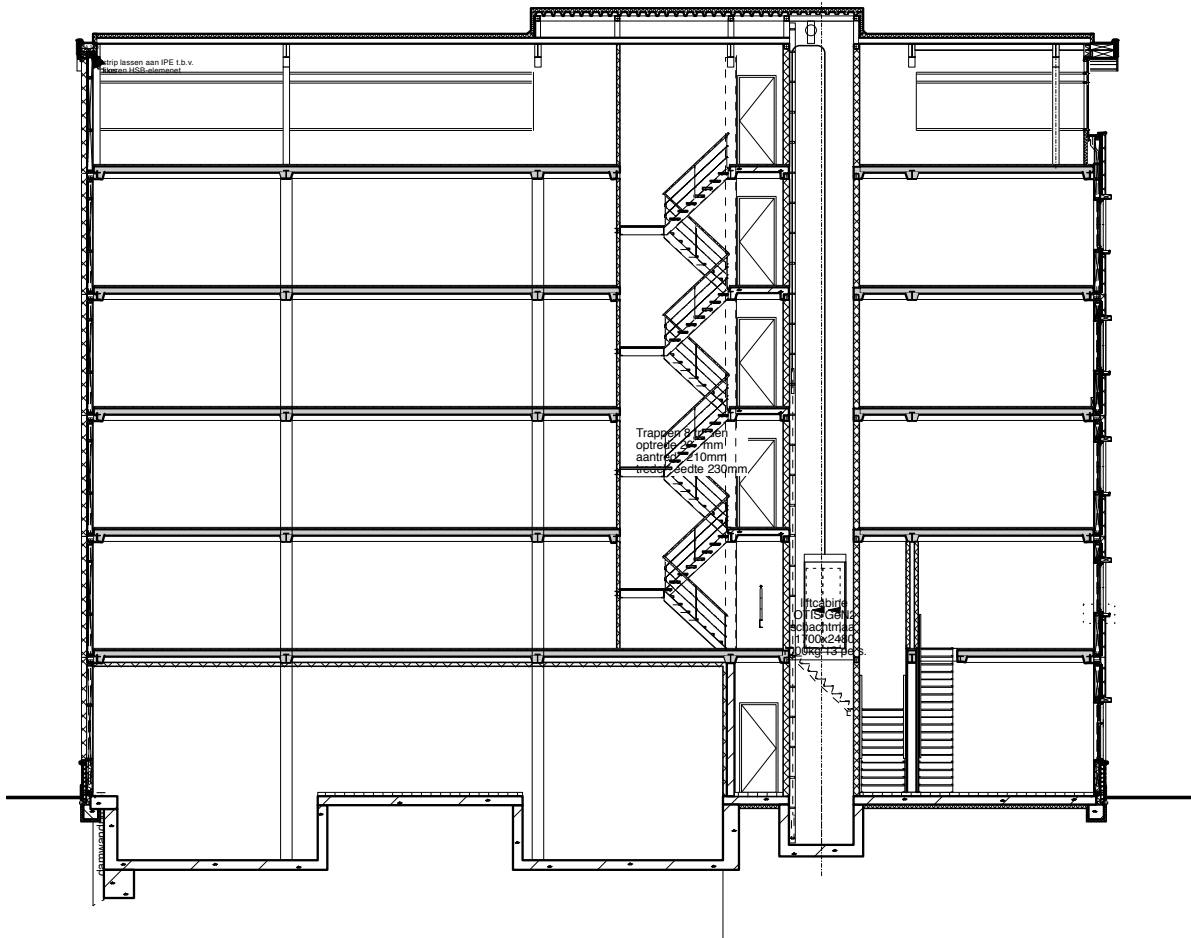


Langs- en dwarsdoorsnede 1:200

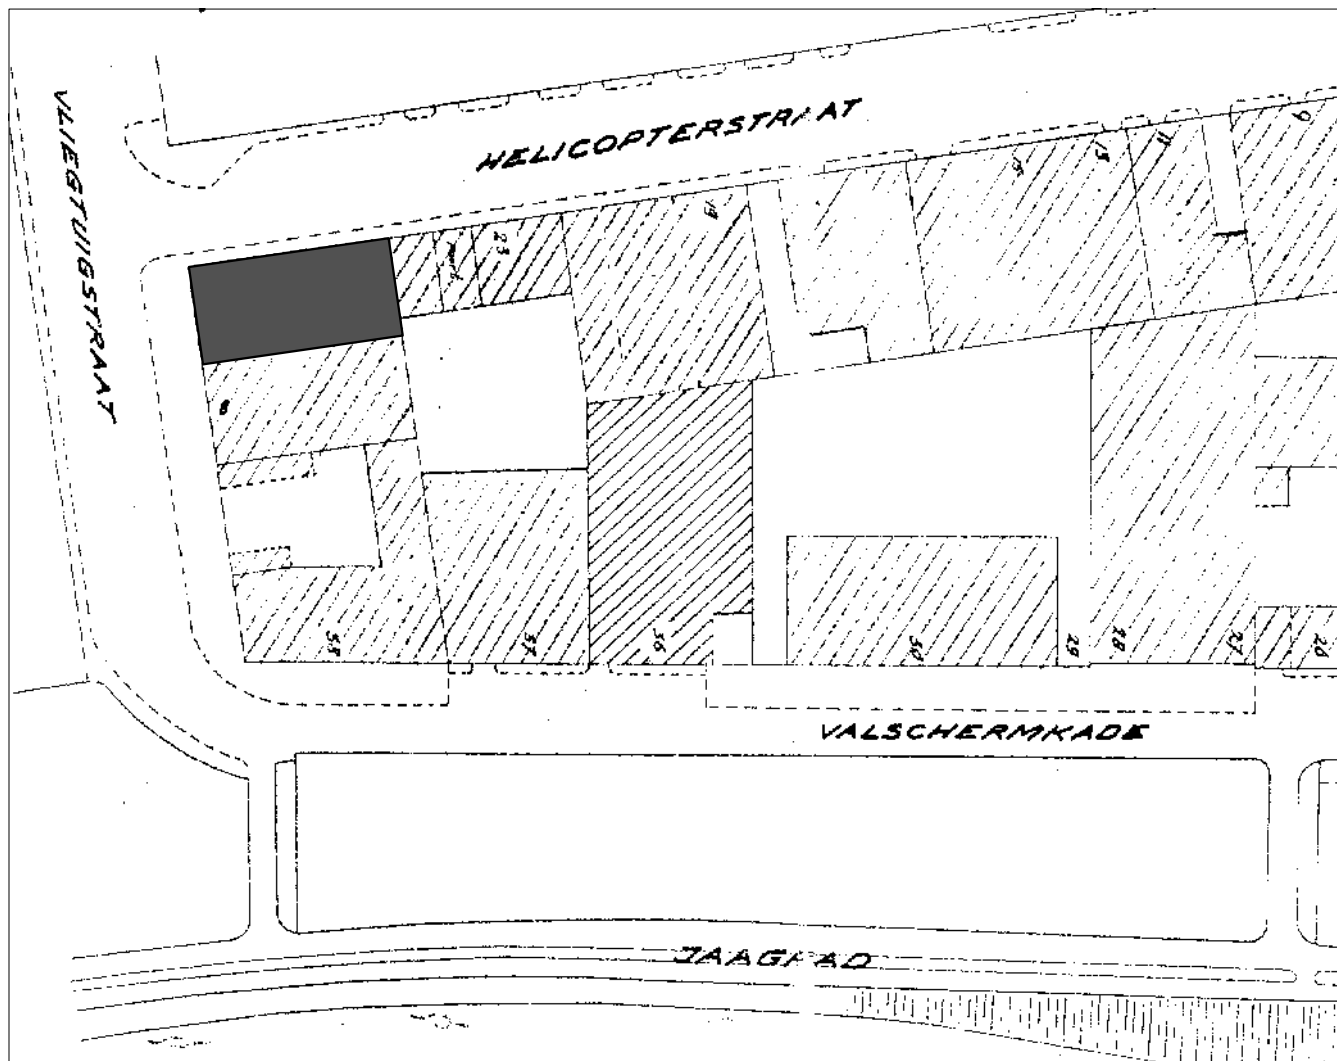

situatie
schaal 1:1000

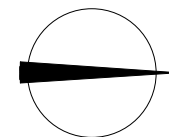

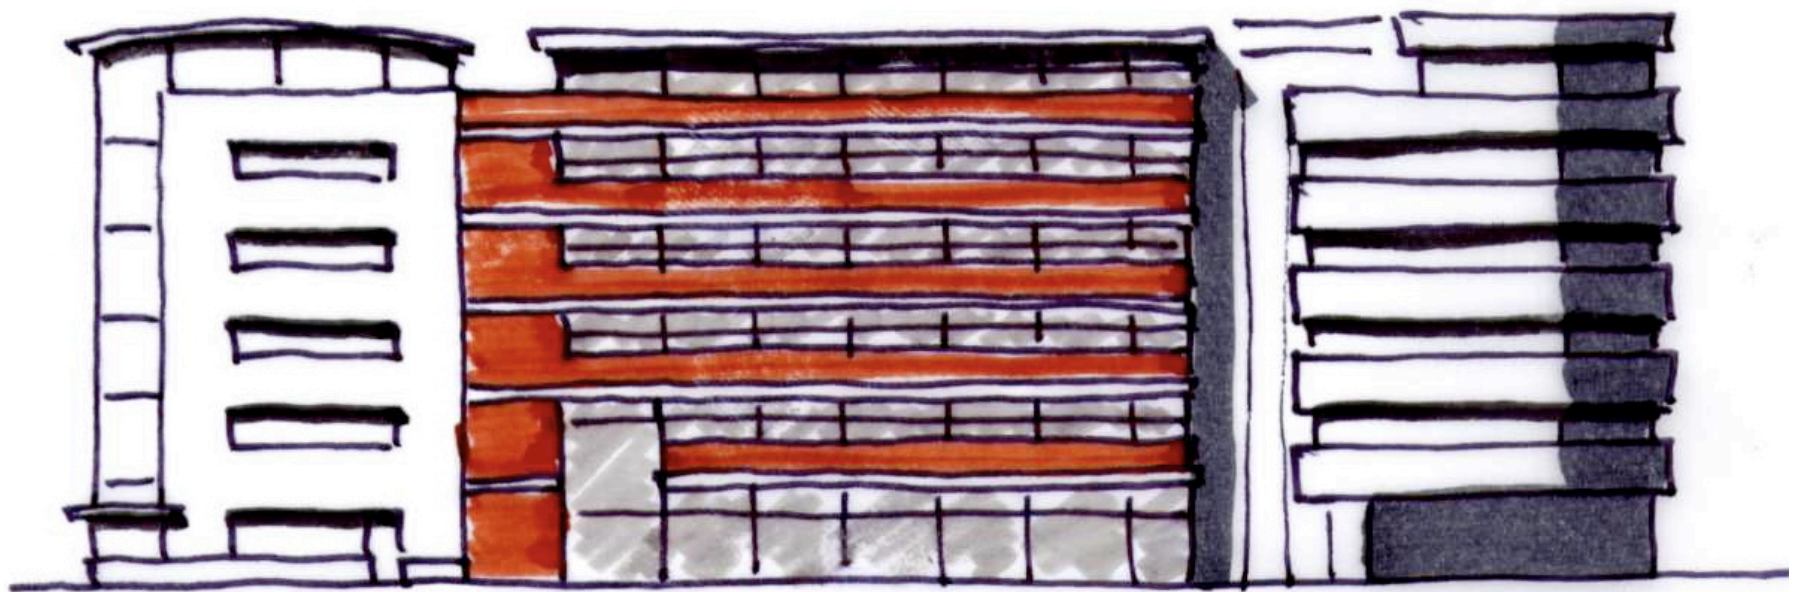

ontwerpschets toekomstige ontwikkeling Vliegtuigstraat