
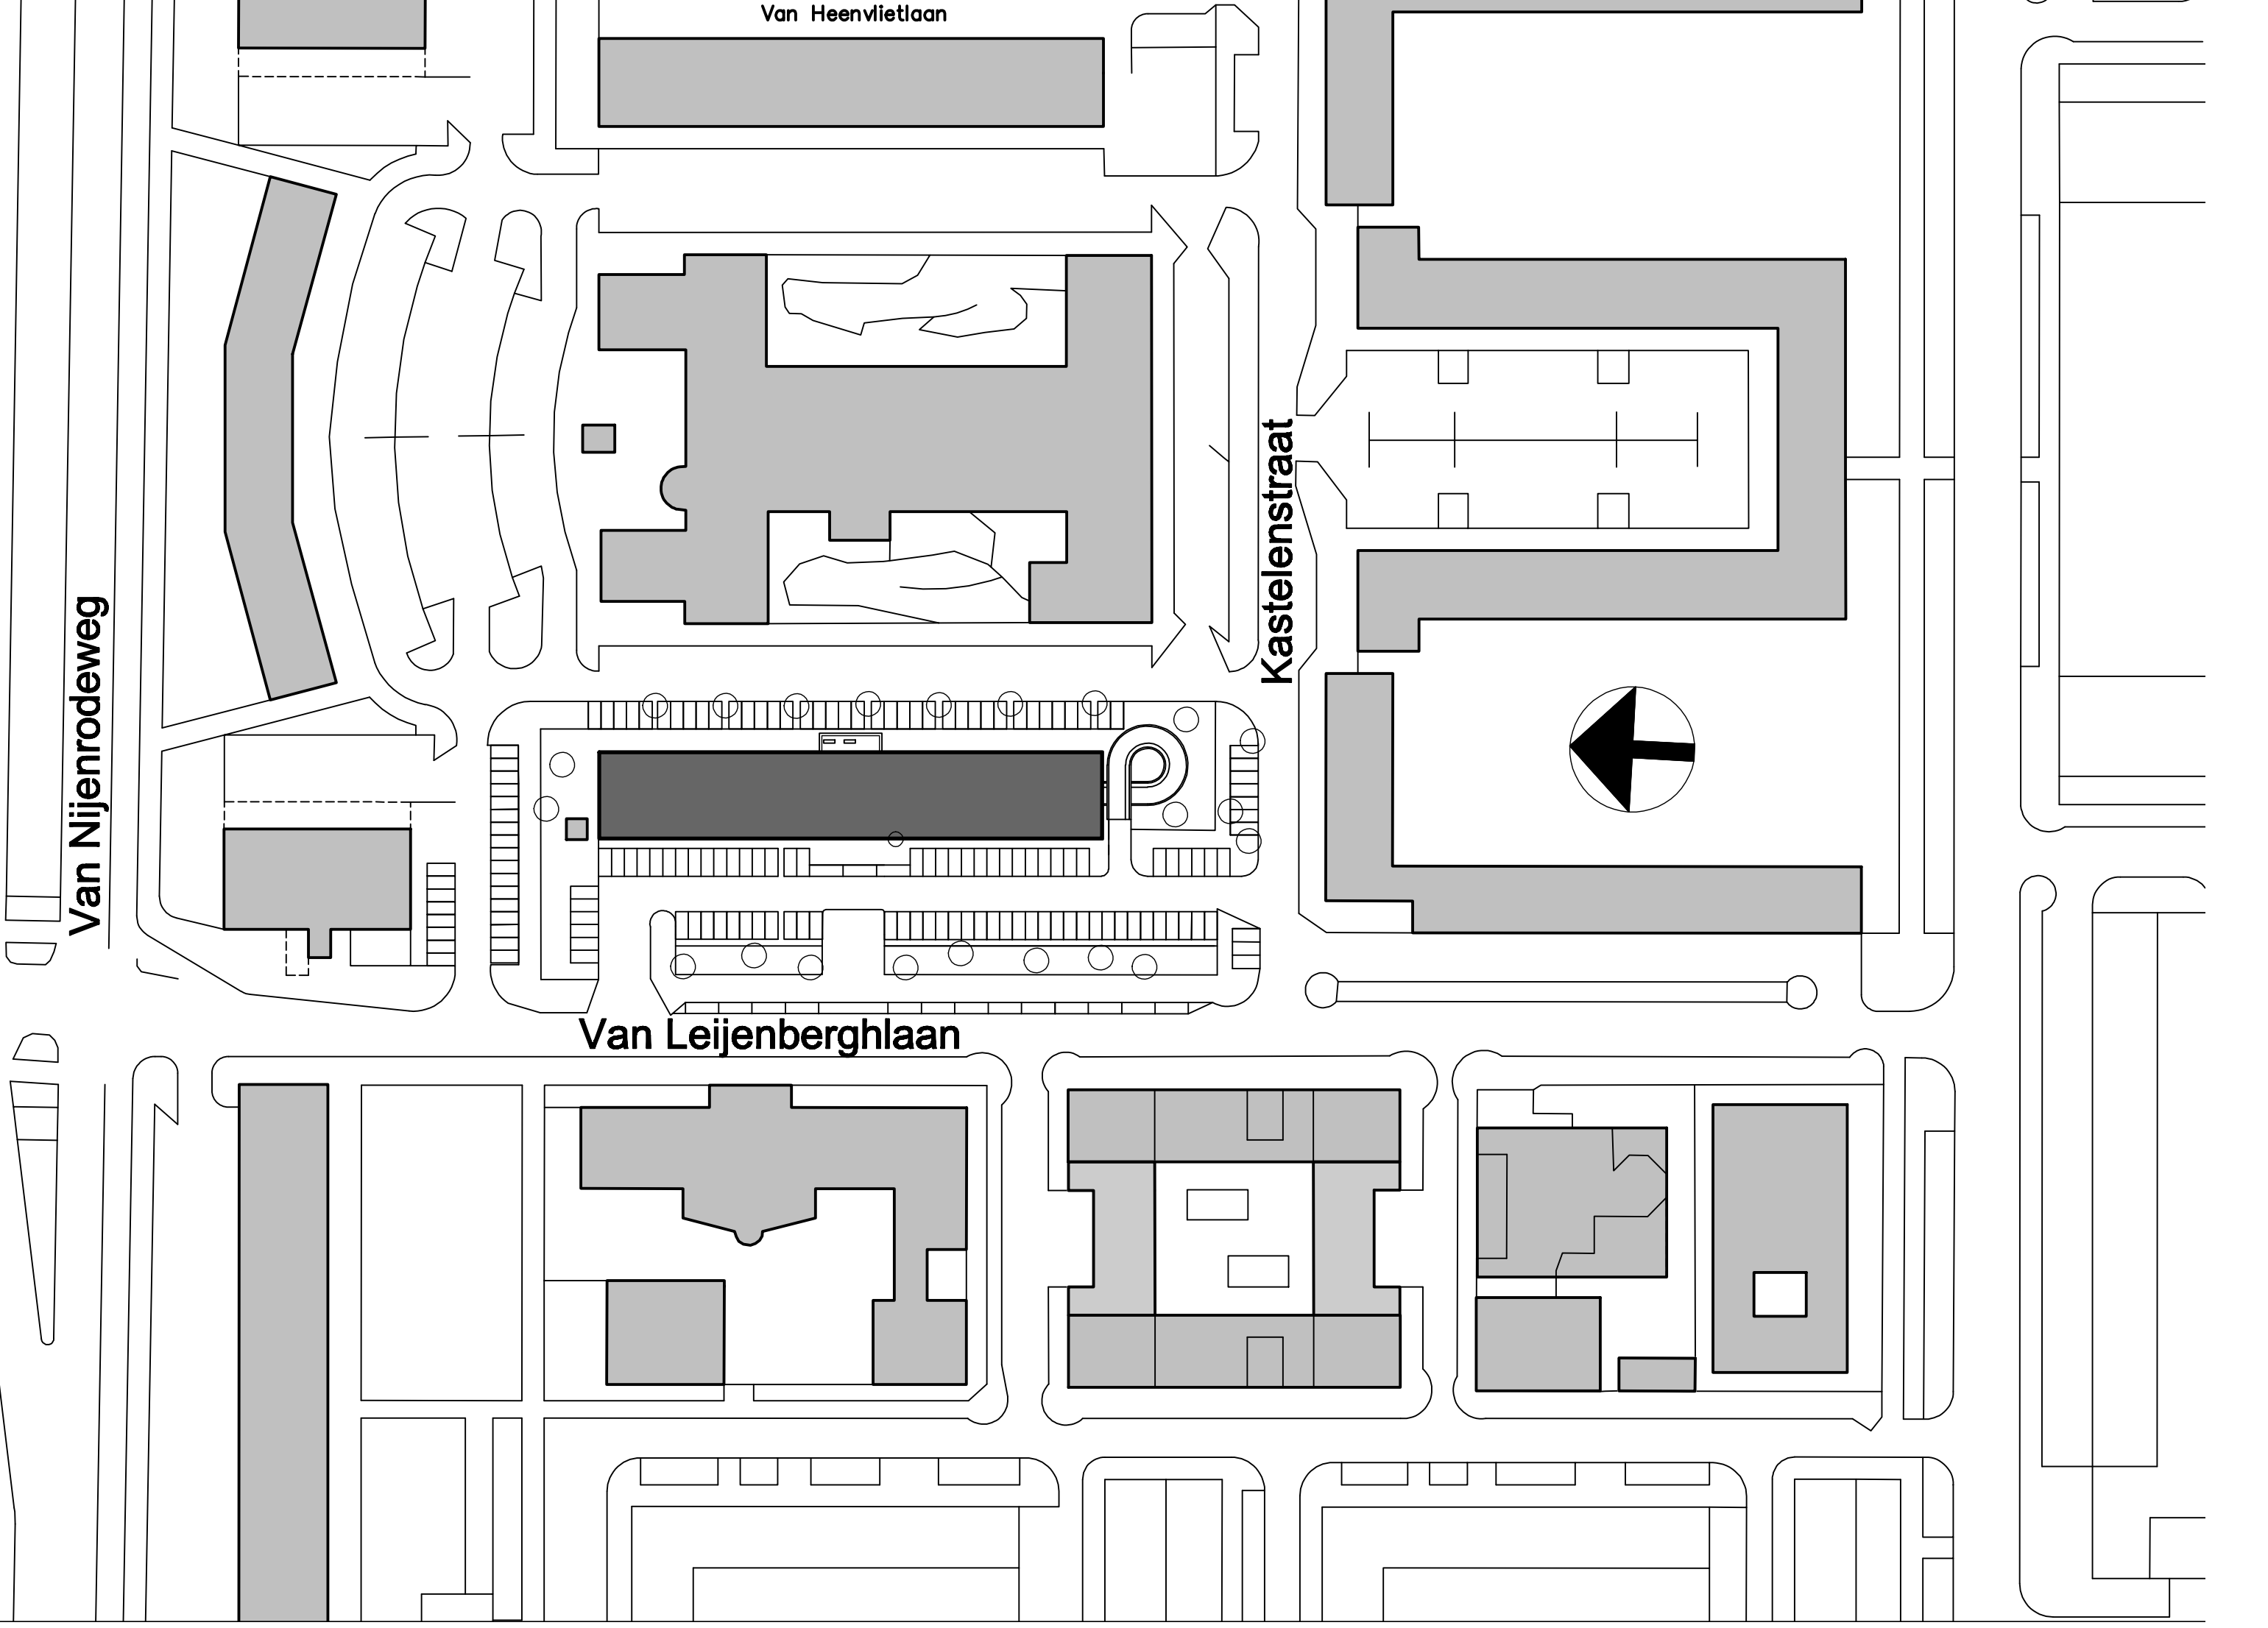



Van Heenvlietlaan

Van Nijenrodeweg

Kastelenstraat

Van Leijenberghlaan


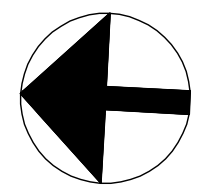


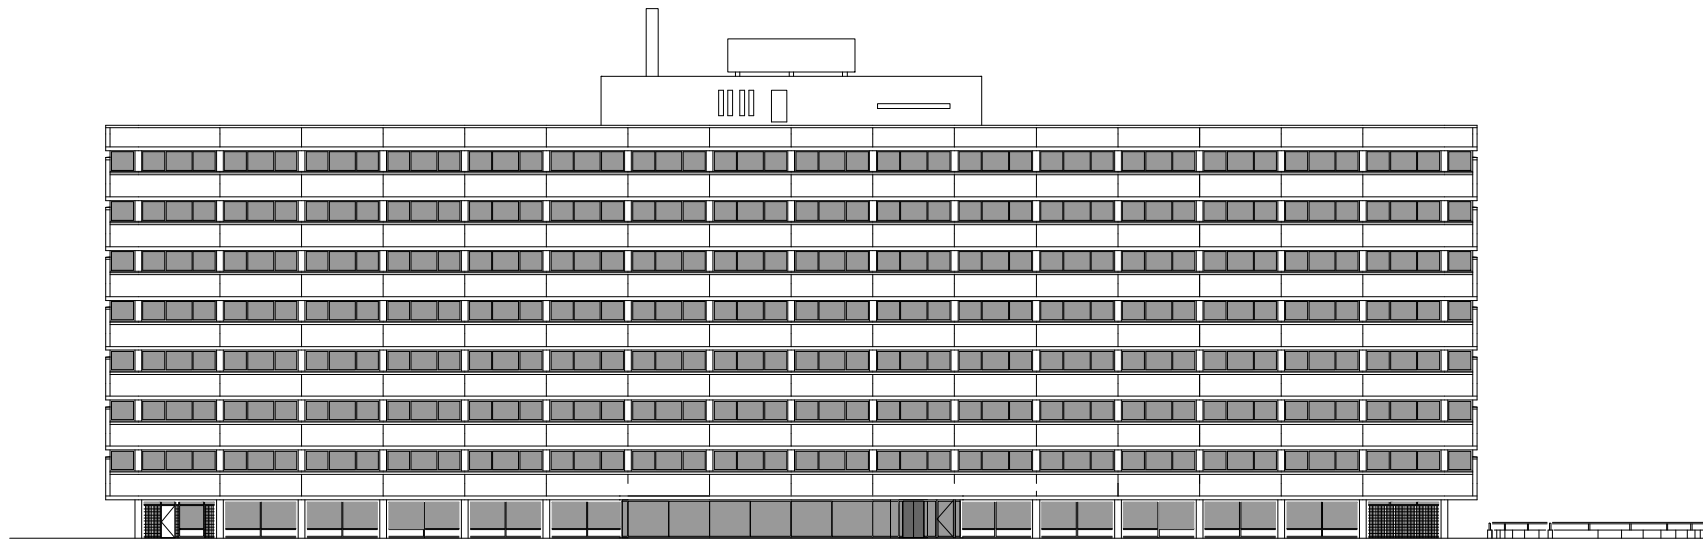

NH Musica westgevel




NH Musica langdoorsnede

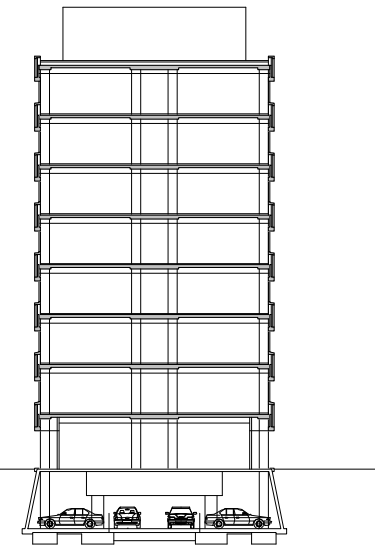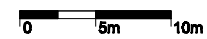


NH Musica dwarsdoorsnede




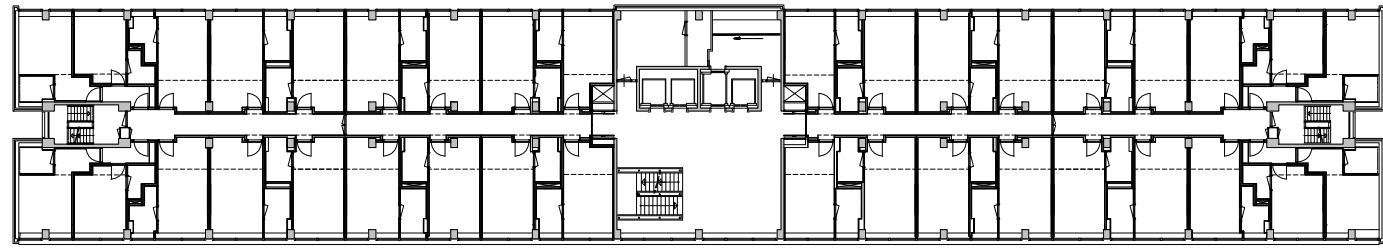


NH Musica verdieping

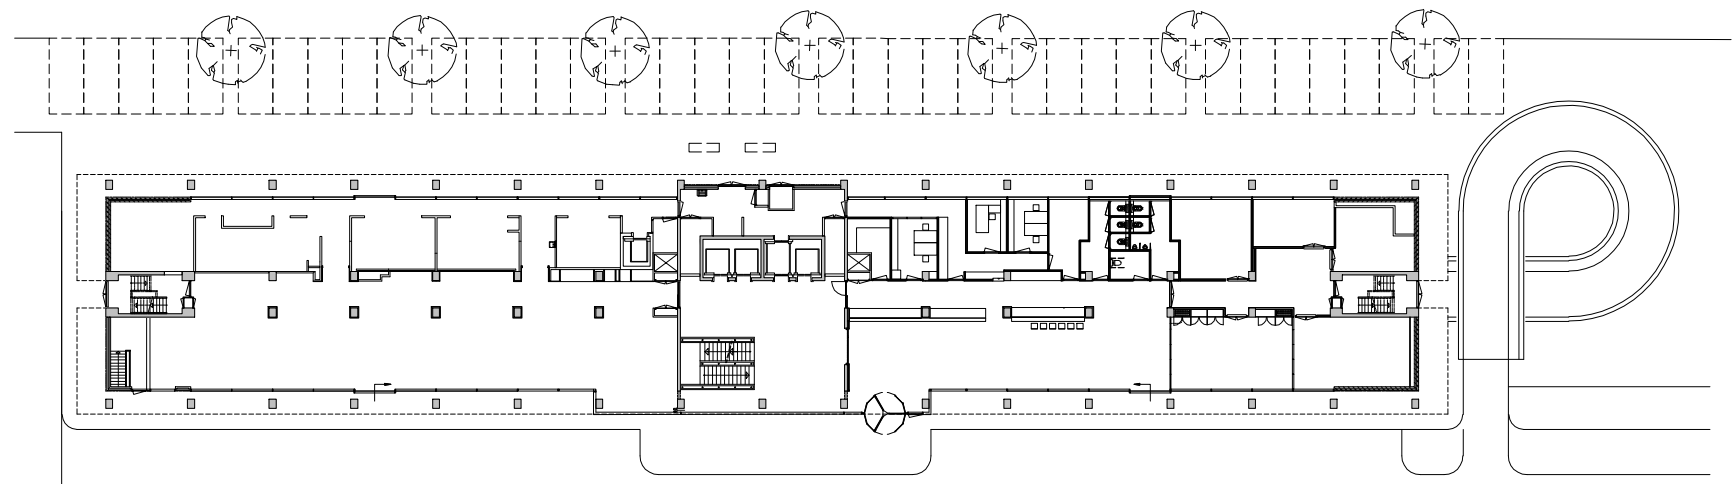


NH Musica begane grond

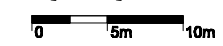

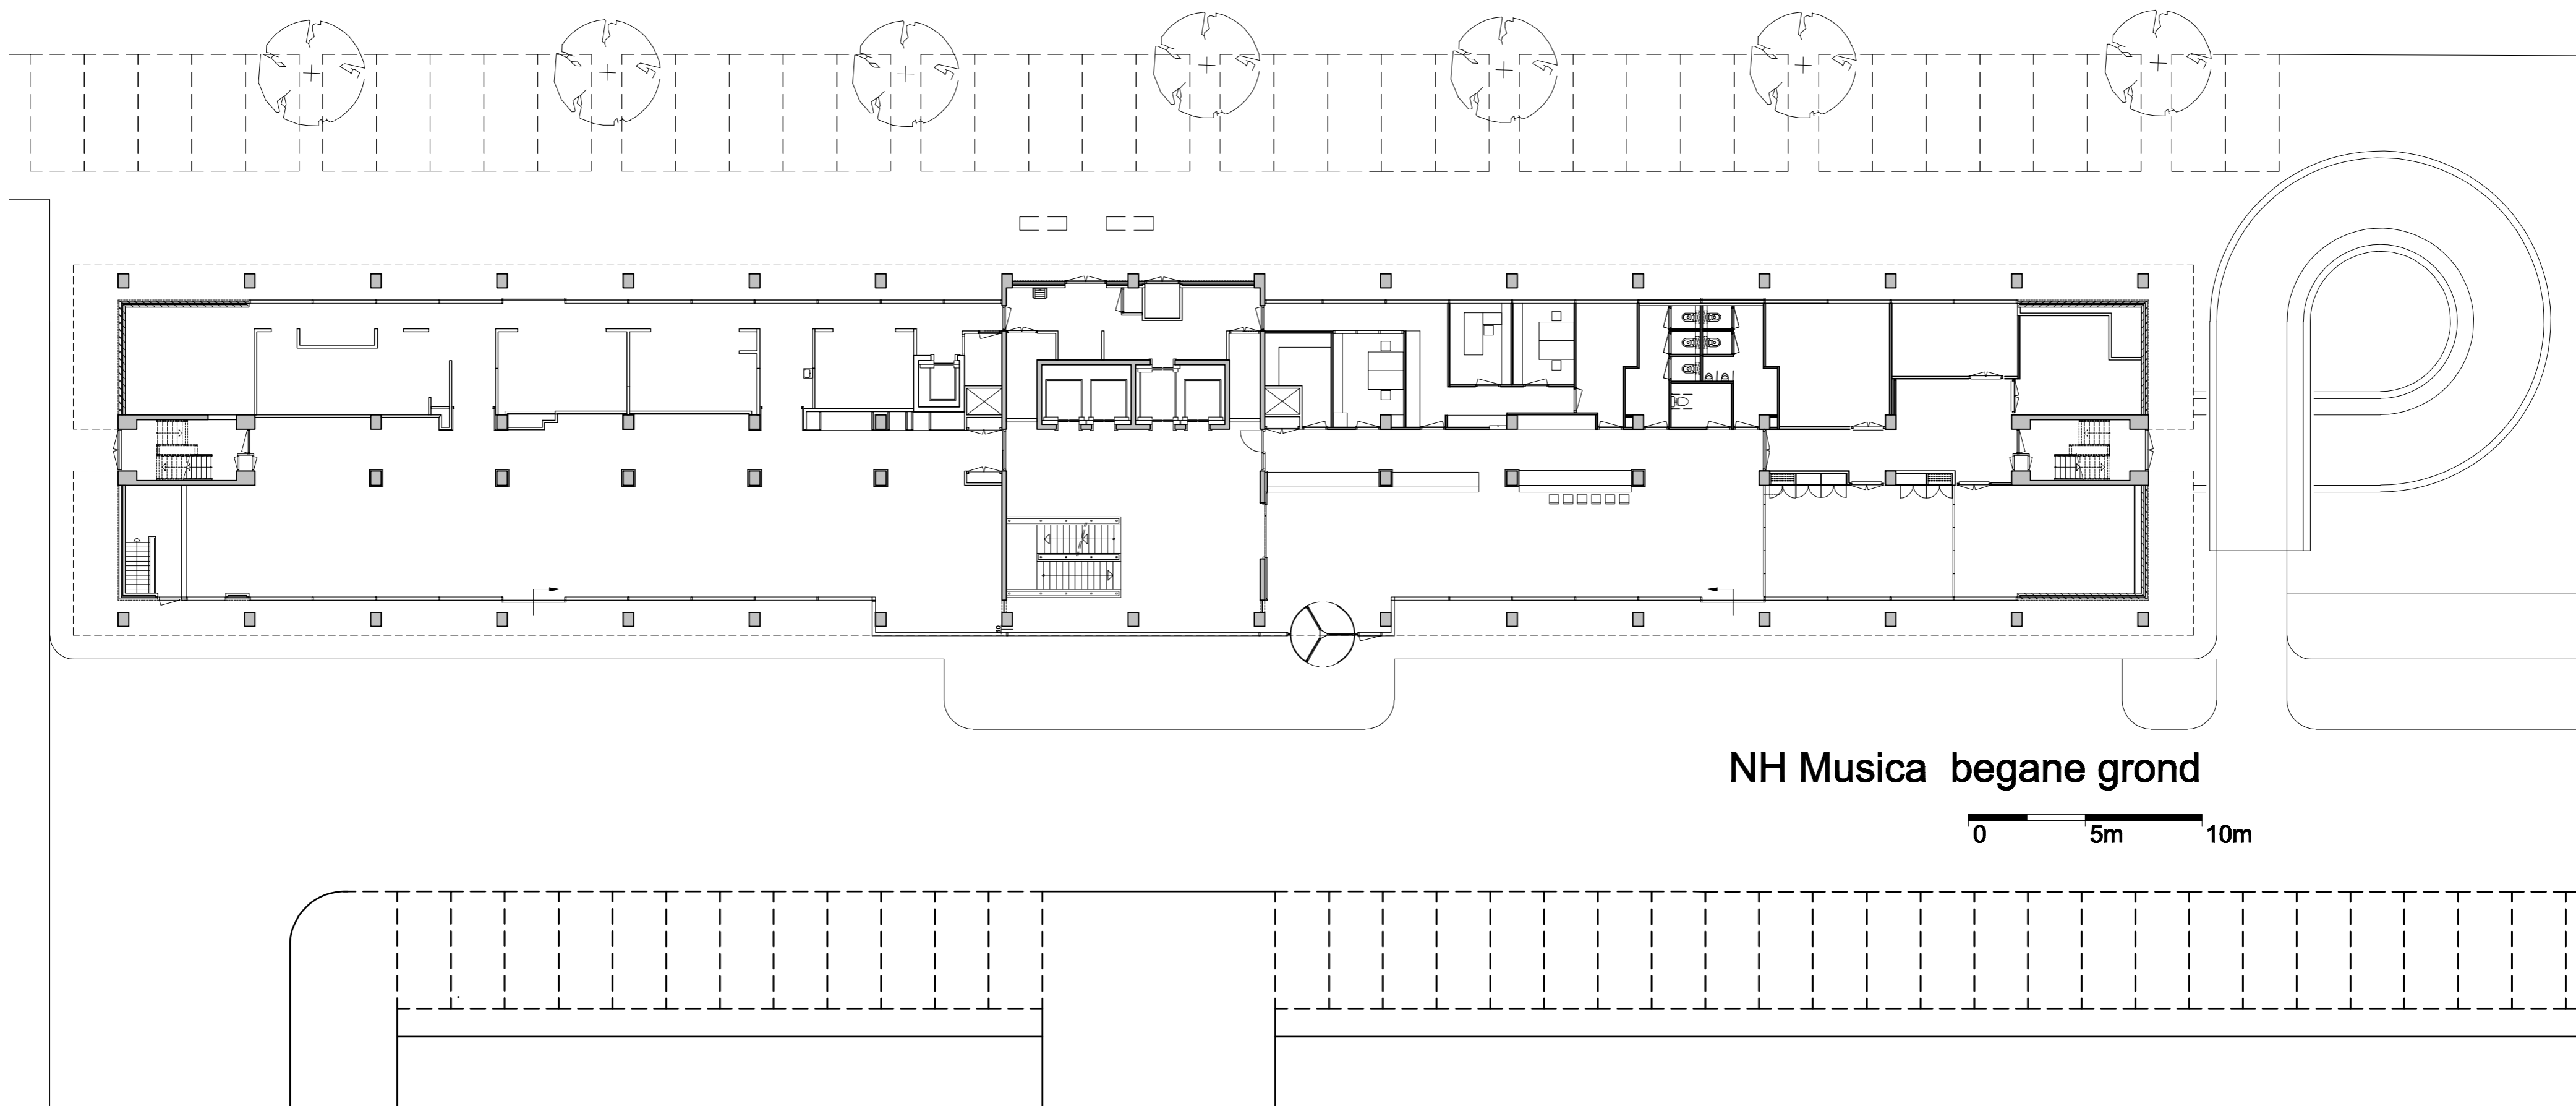


NH Musica begane grond

0 5m 10m

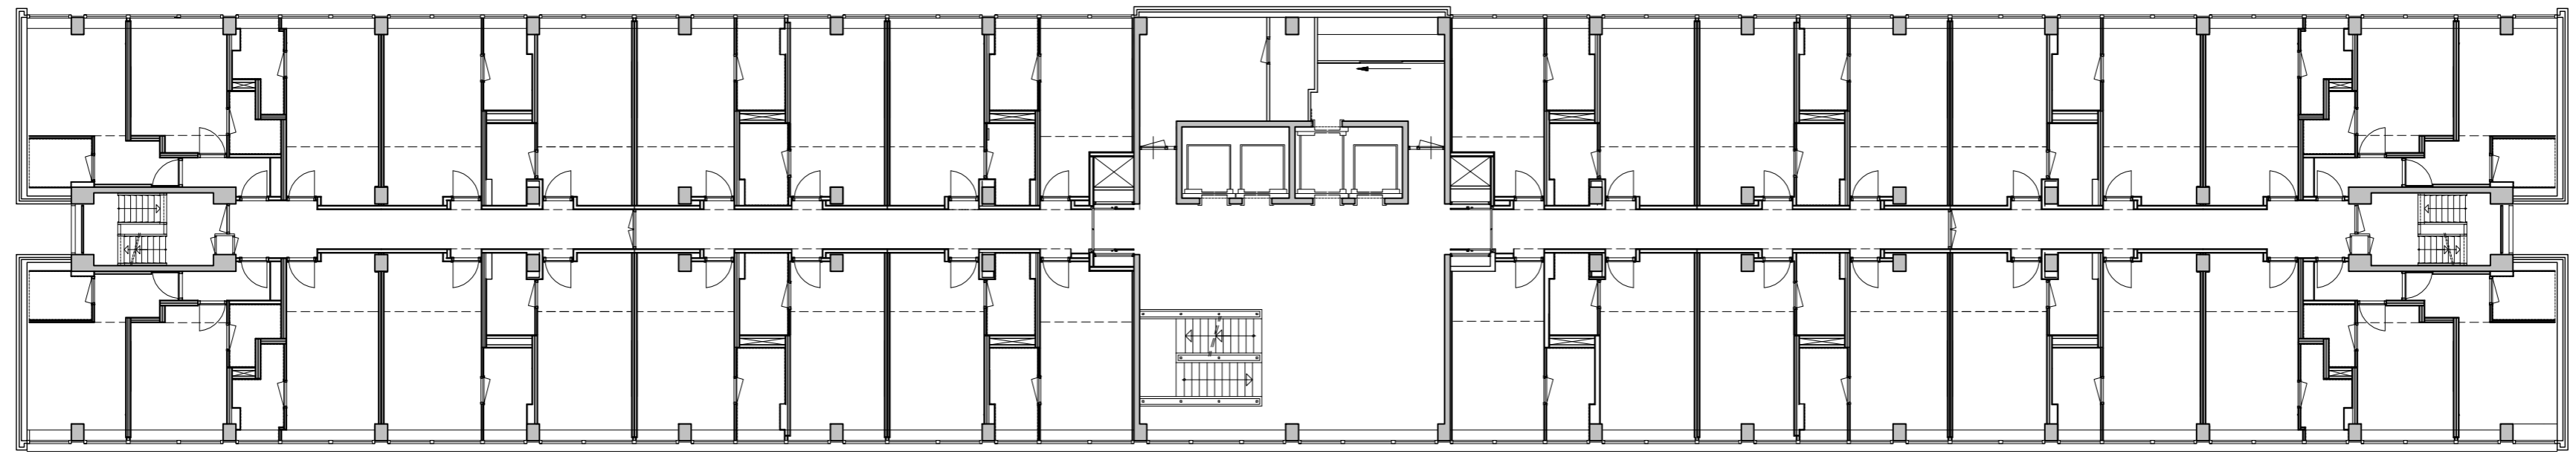

NH Musica verdieping



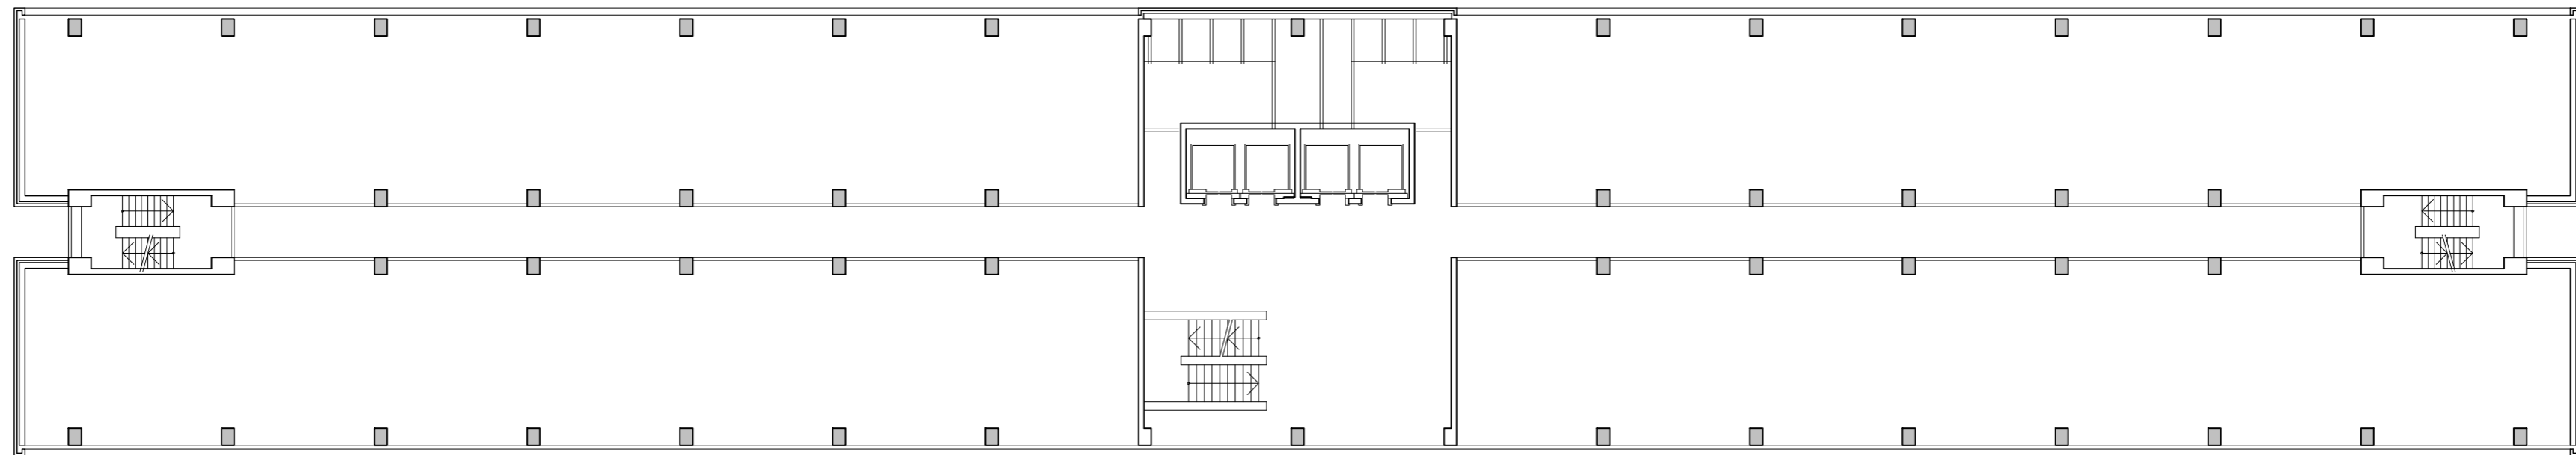

verdieping oude toestand

