

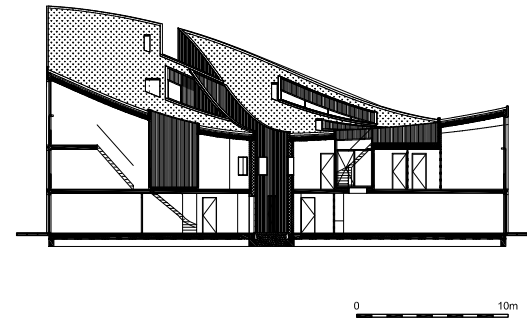


Situatie
1:2000

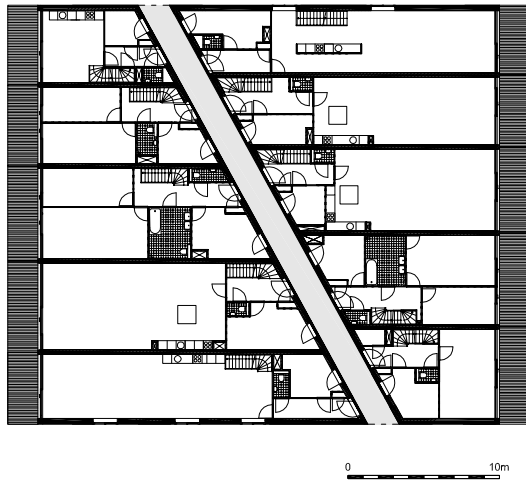


Begane grond
Doorsnede
1:500

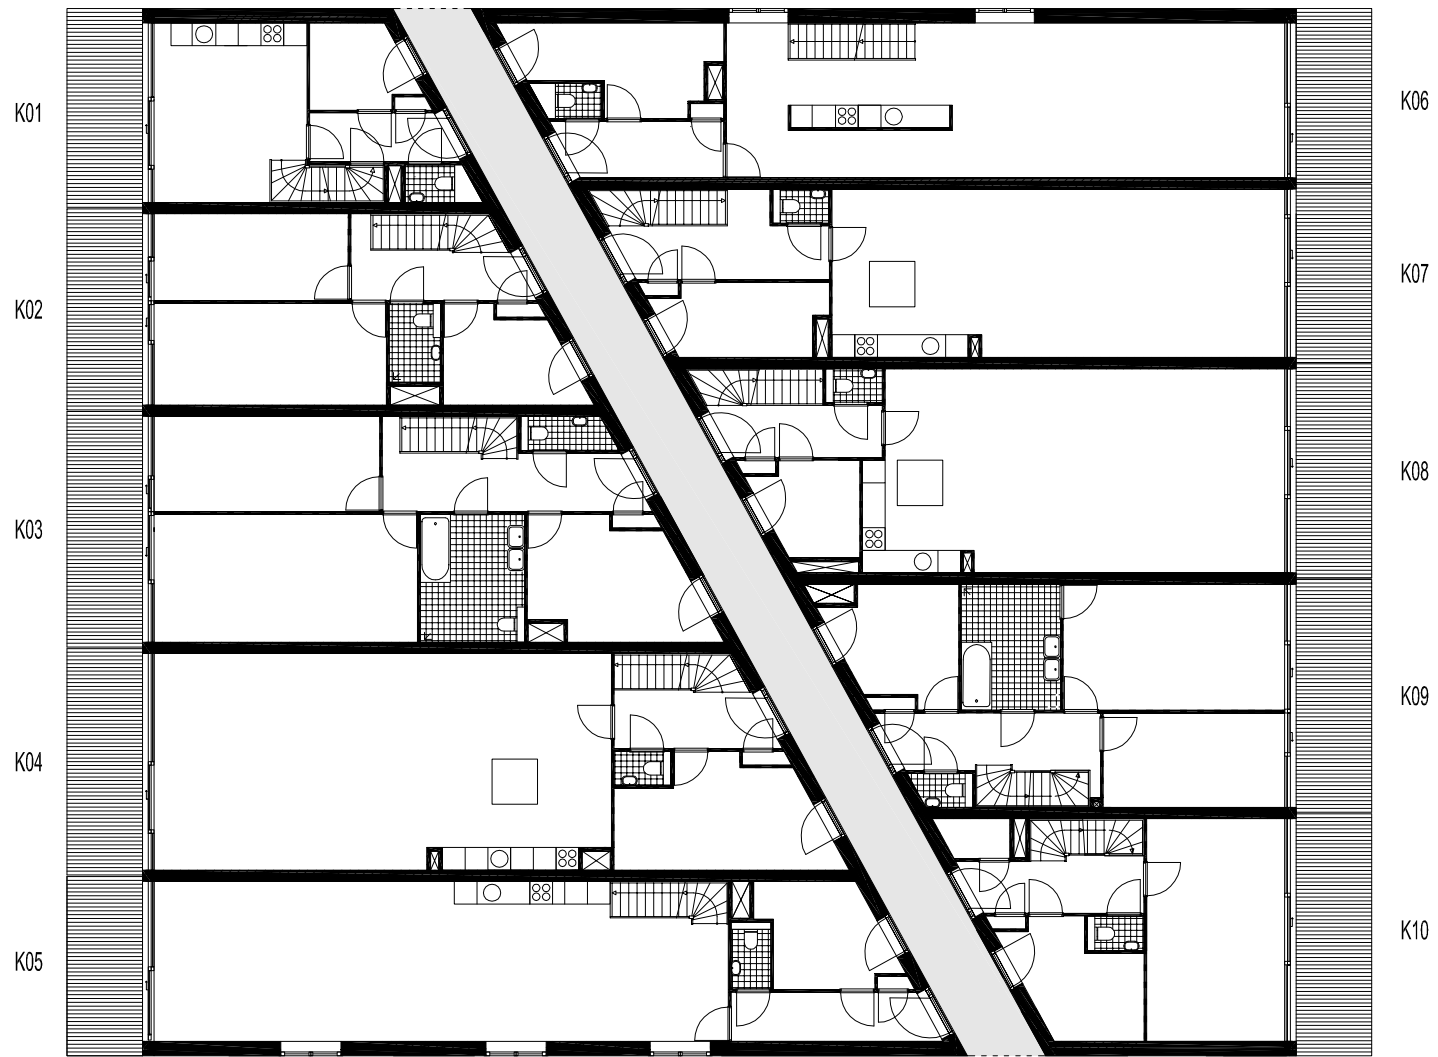

Begane grond
1:200




1e verdieping
1:200

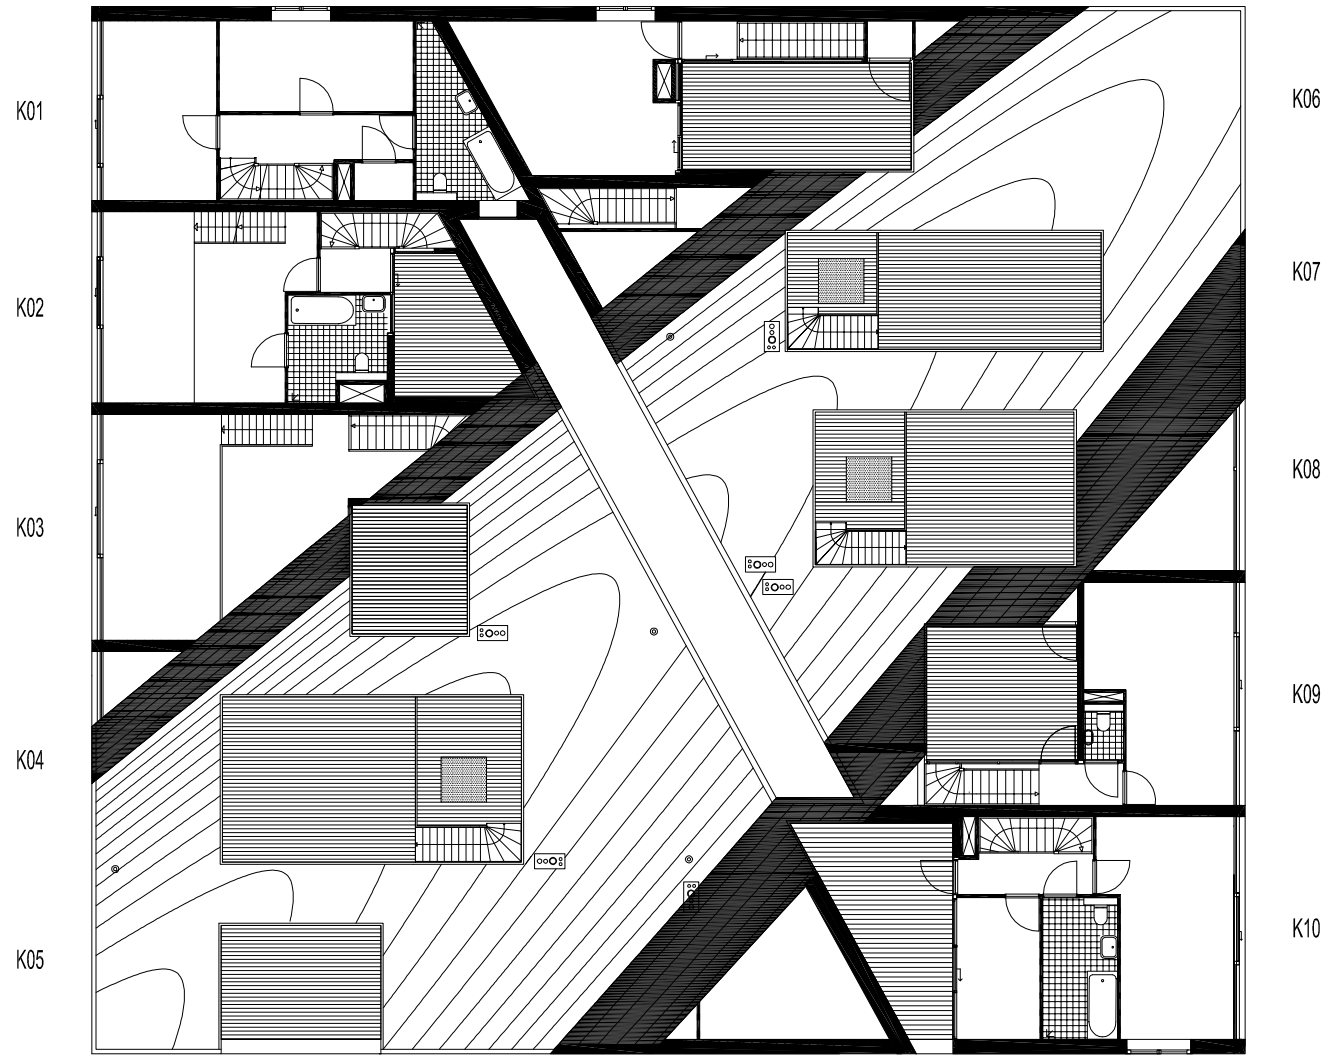


0 10m

2e verdieping
1:200

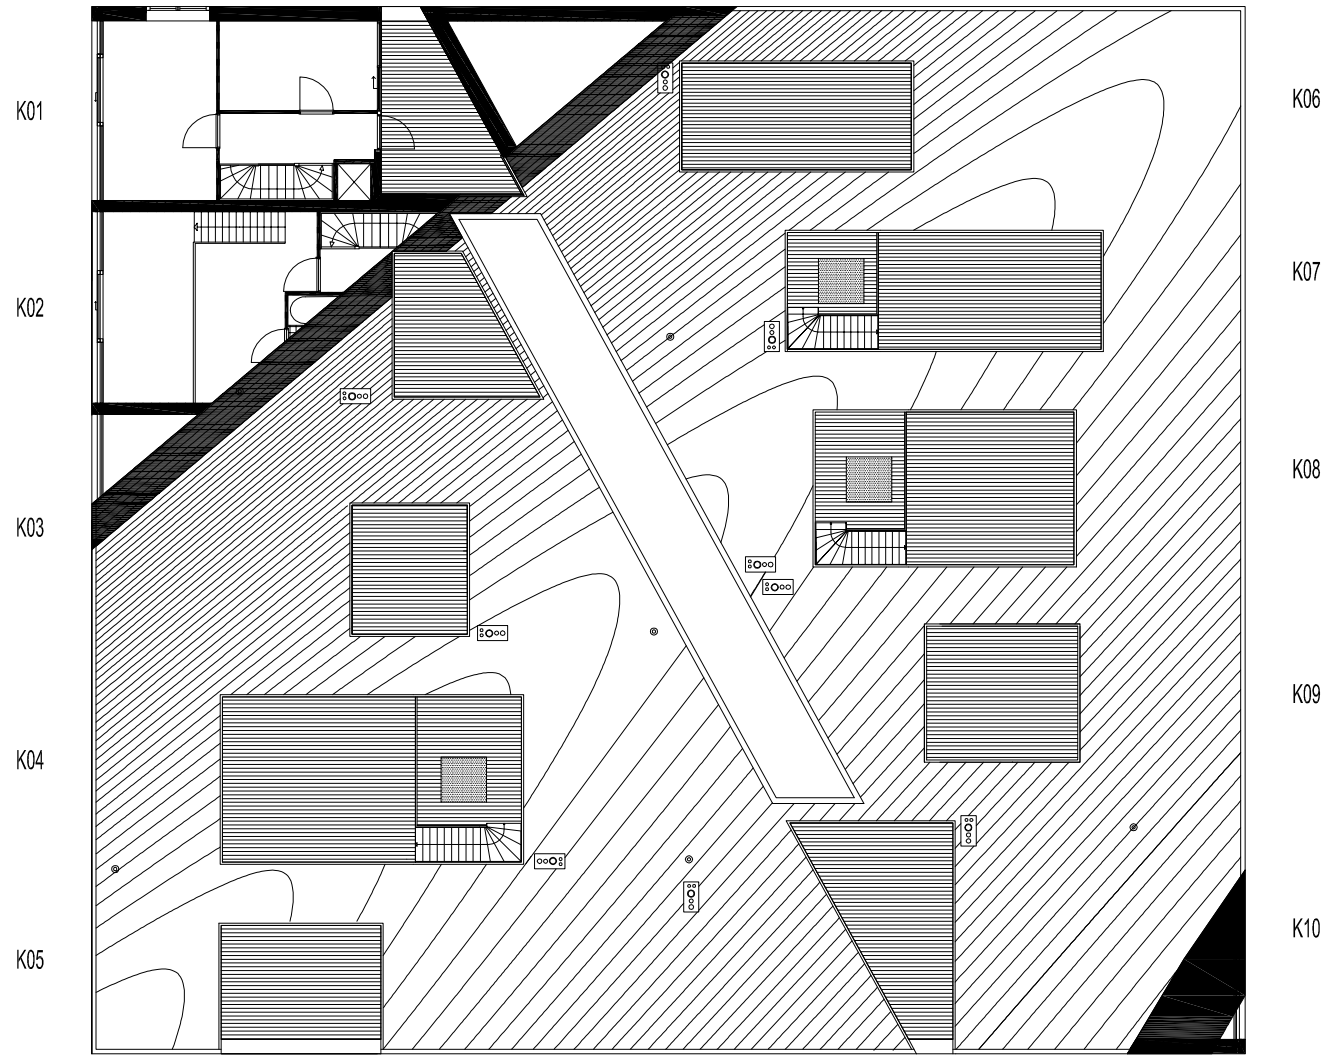

3e verdieping
1:200

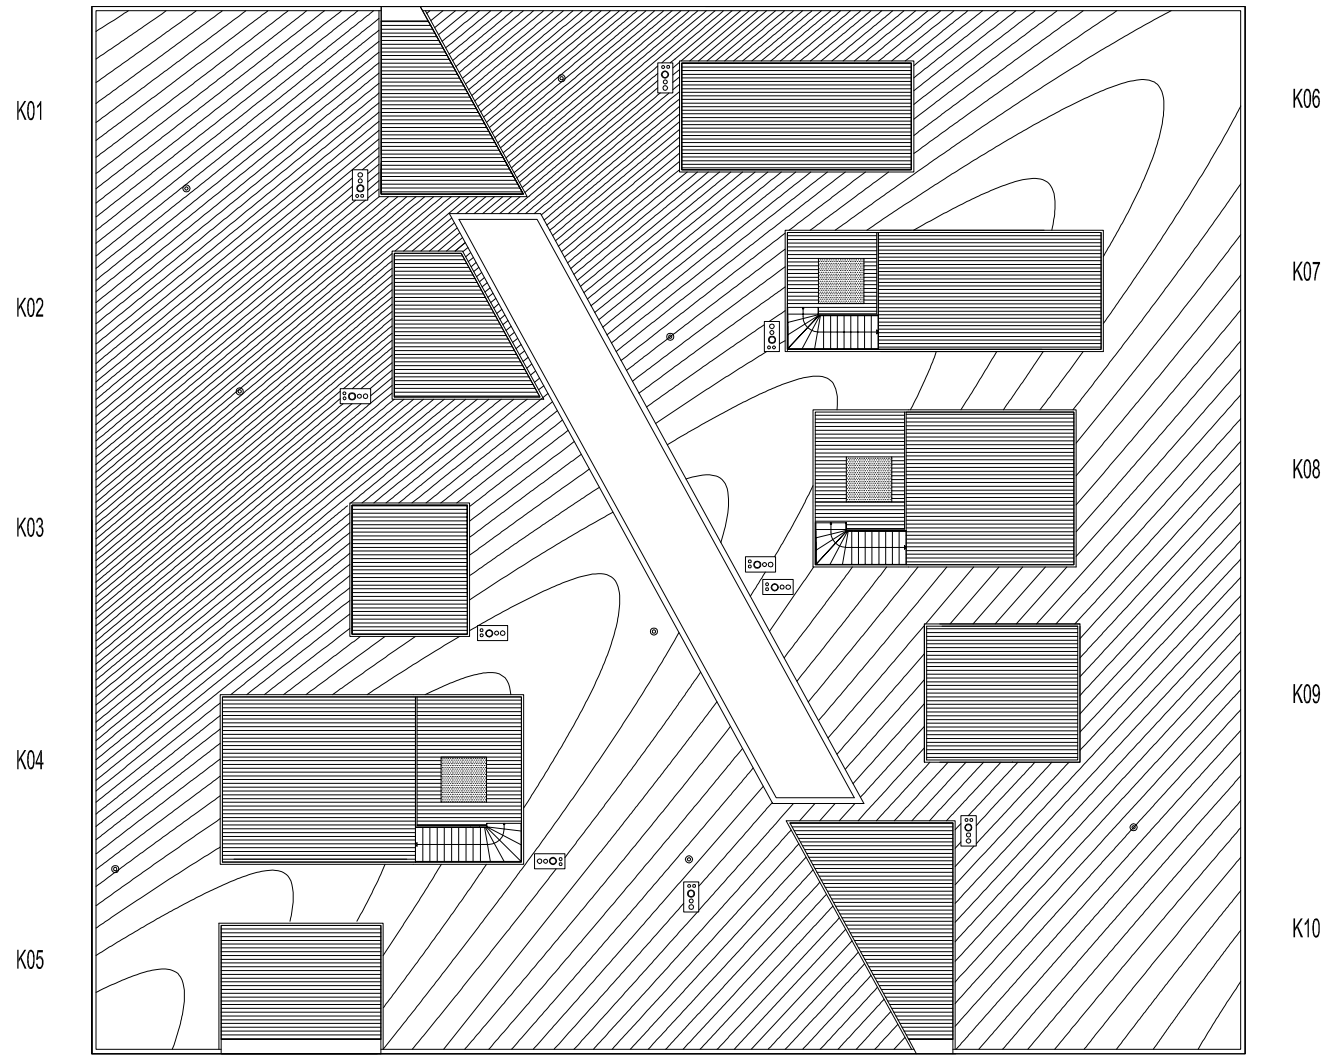

dakverdieping
1:200